




# RZUT PARTERU

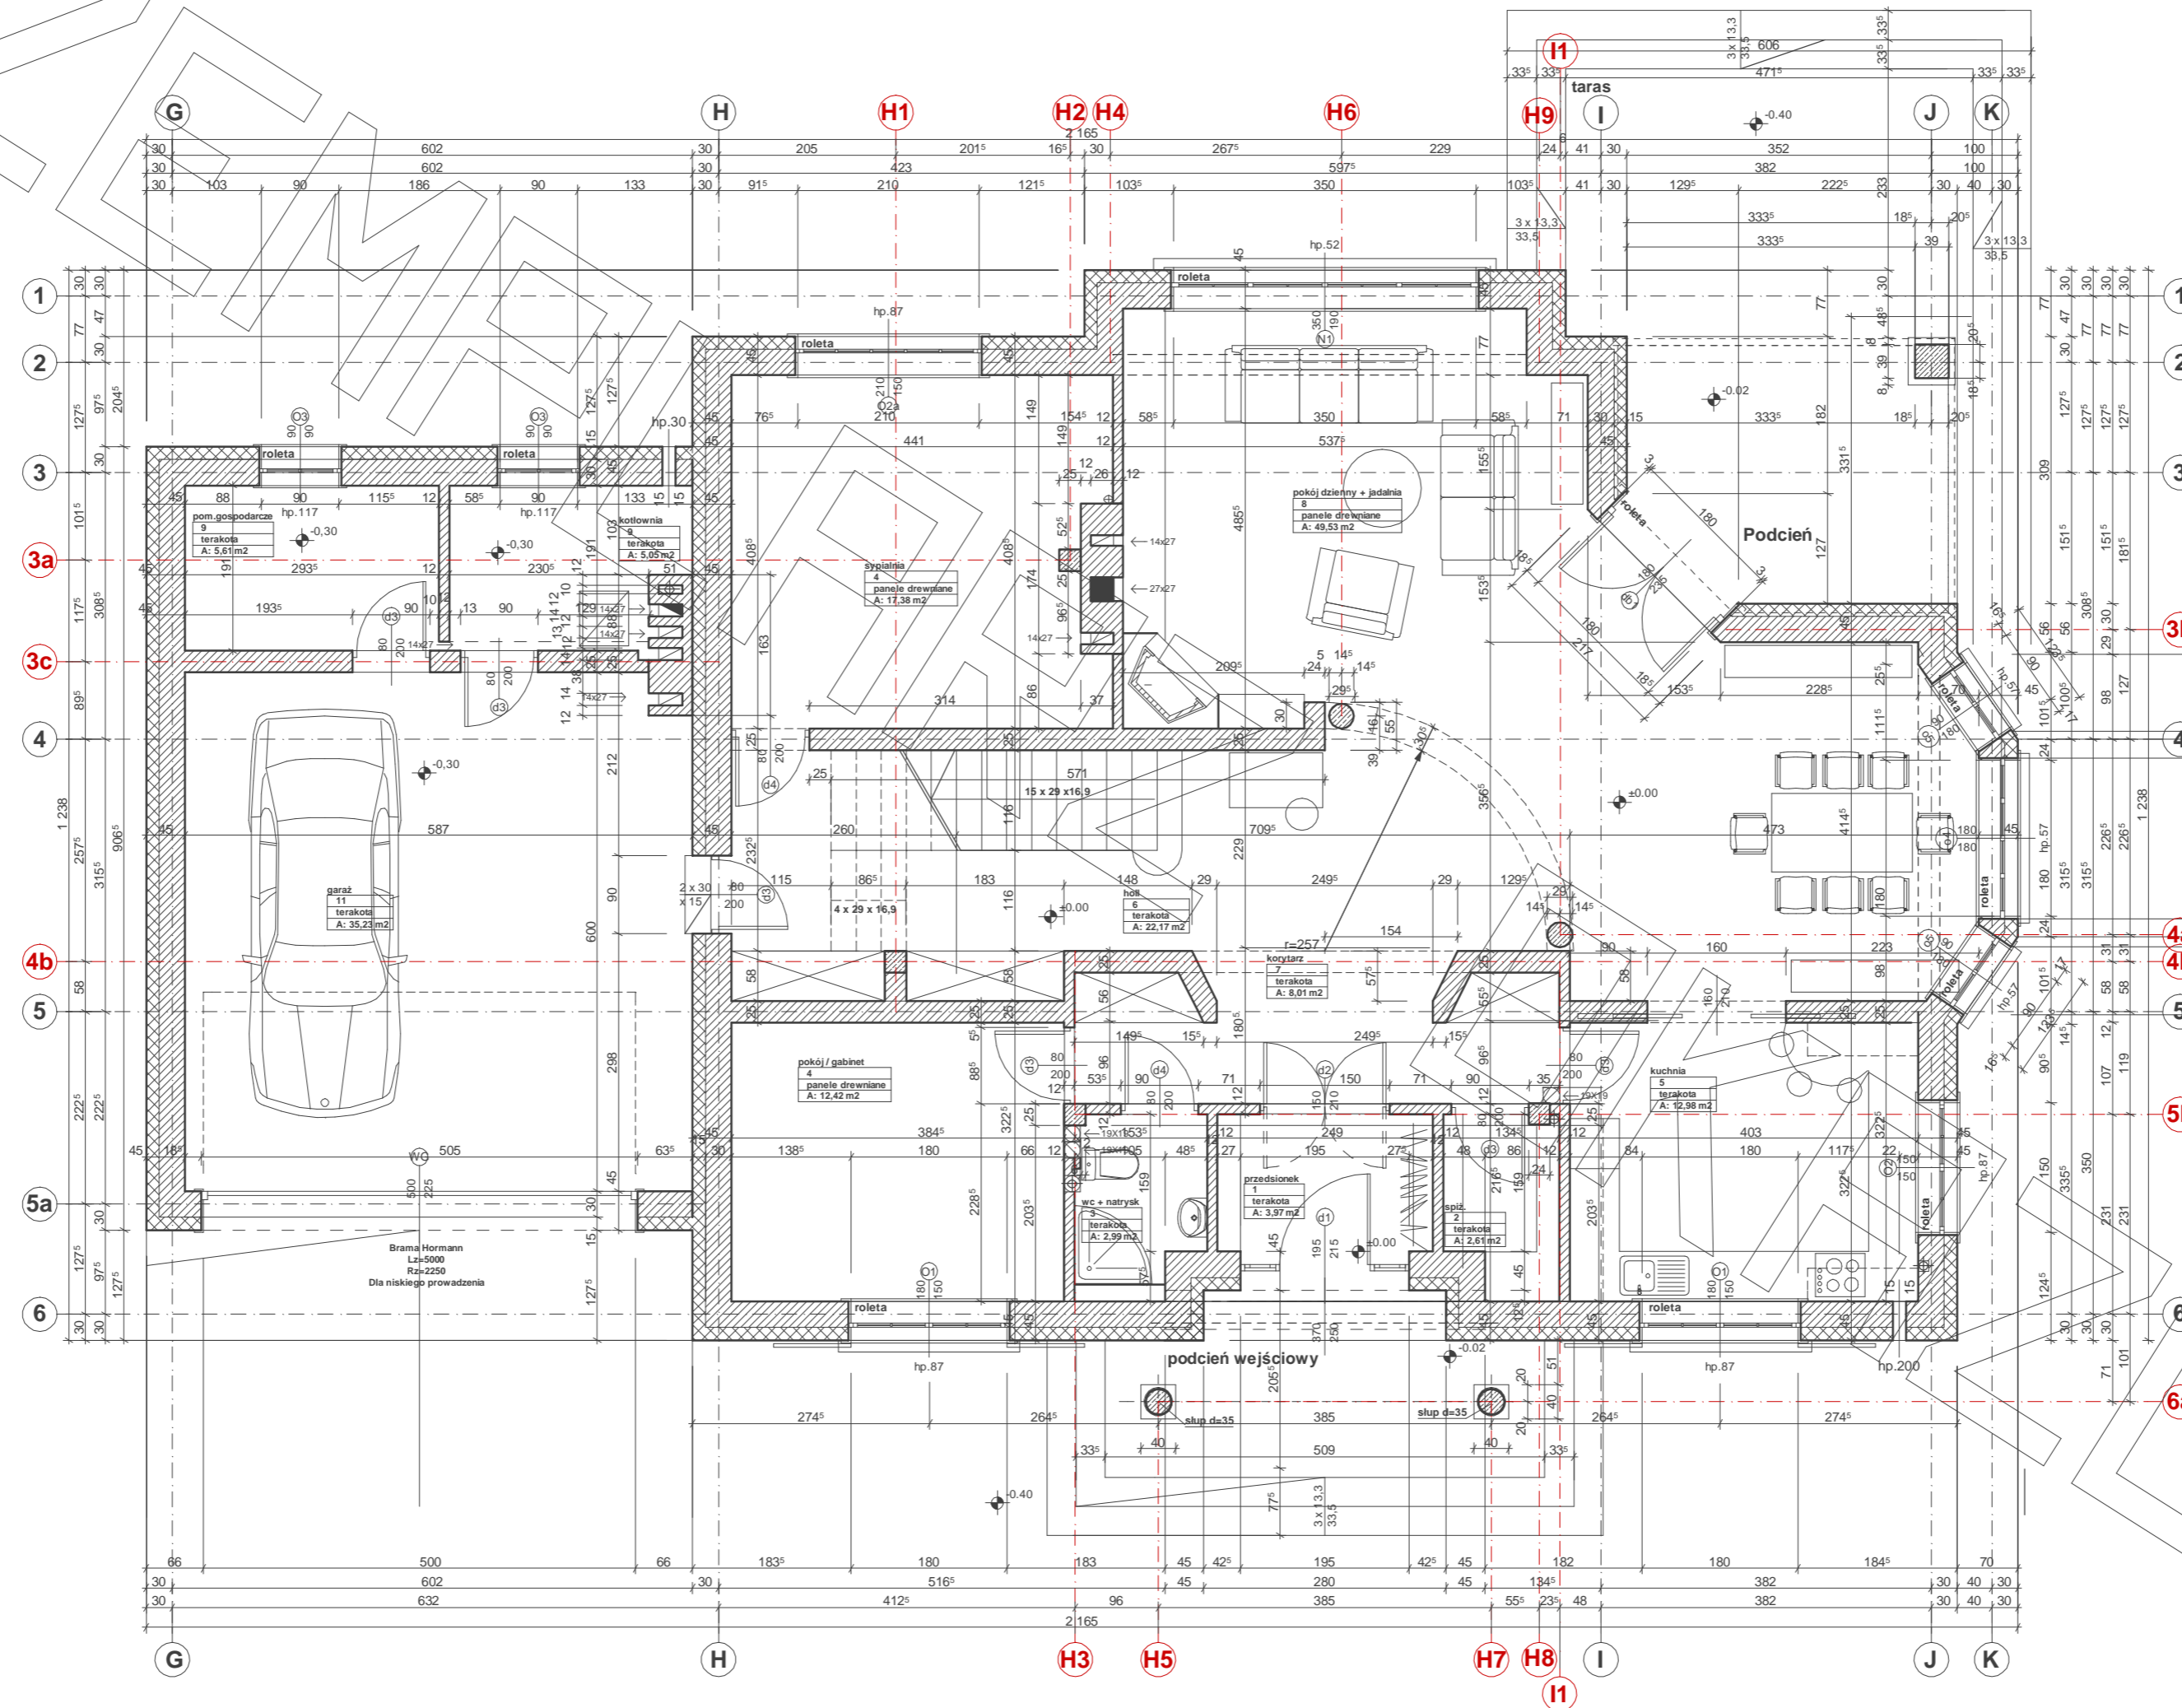


# RZUT PODDASZA

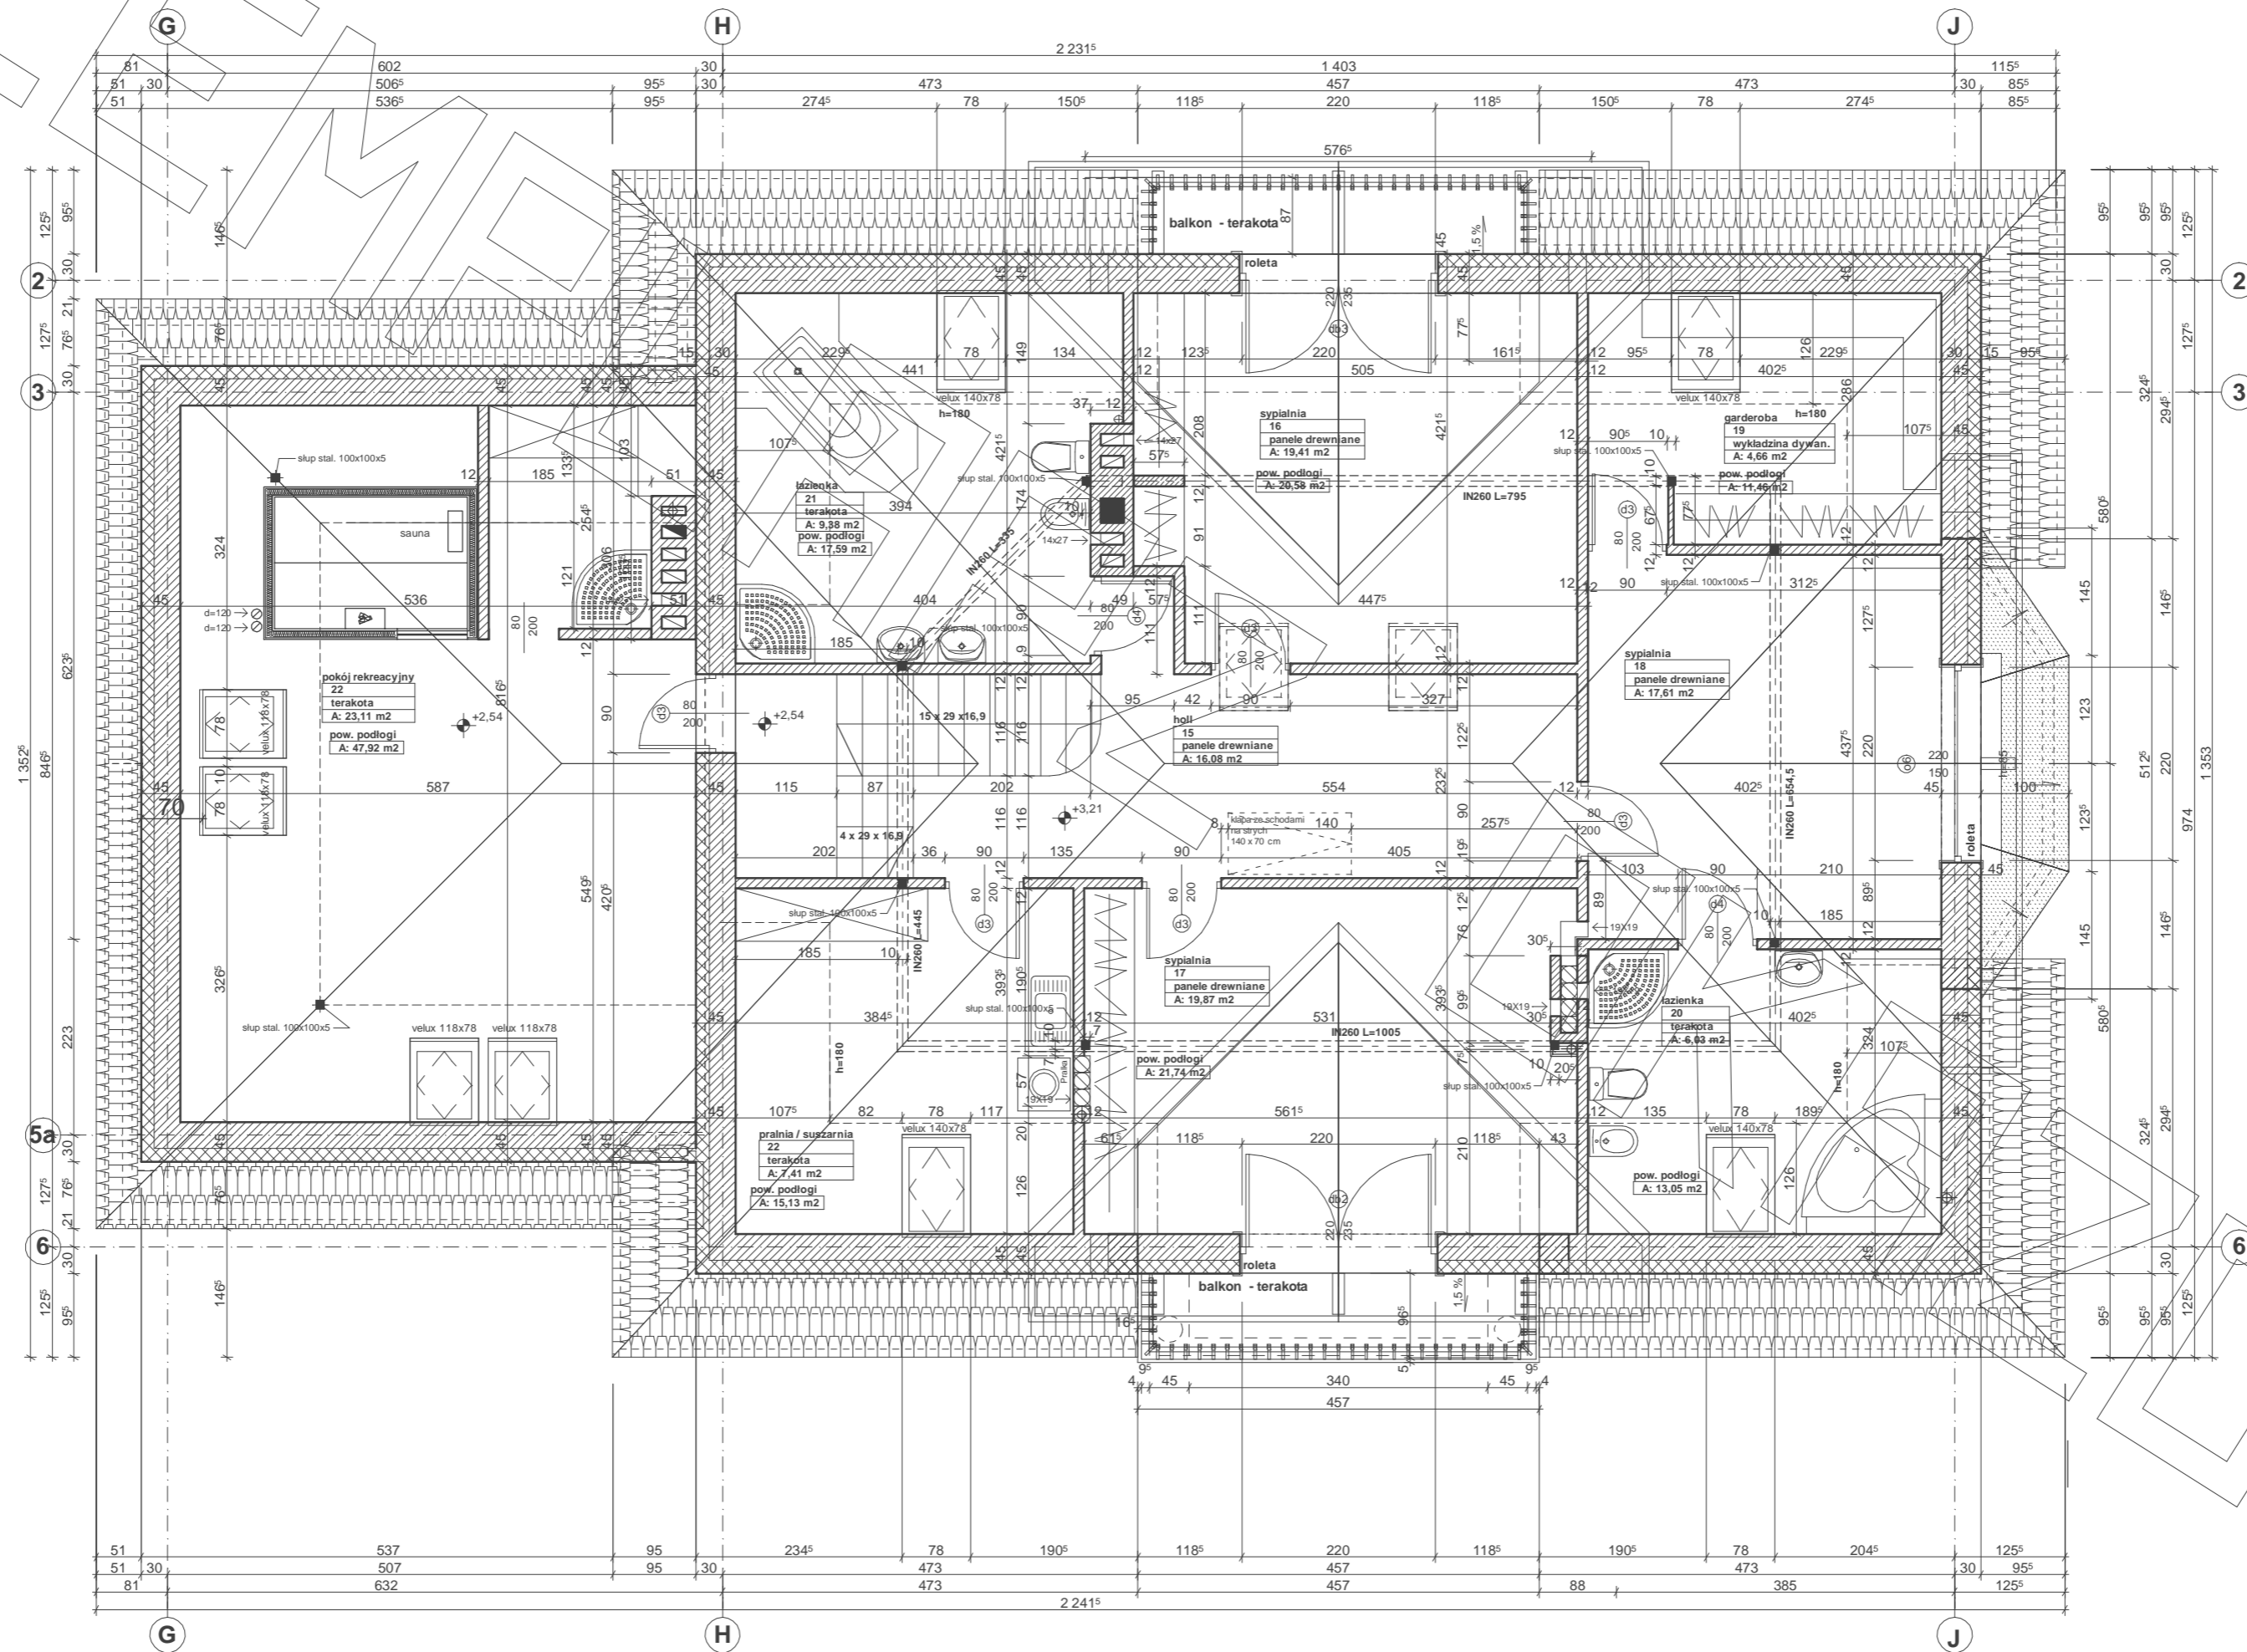


# PRZEKRÓJ

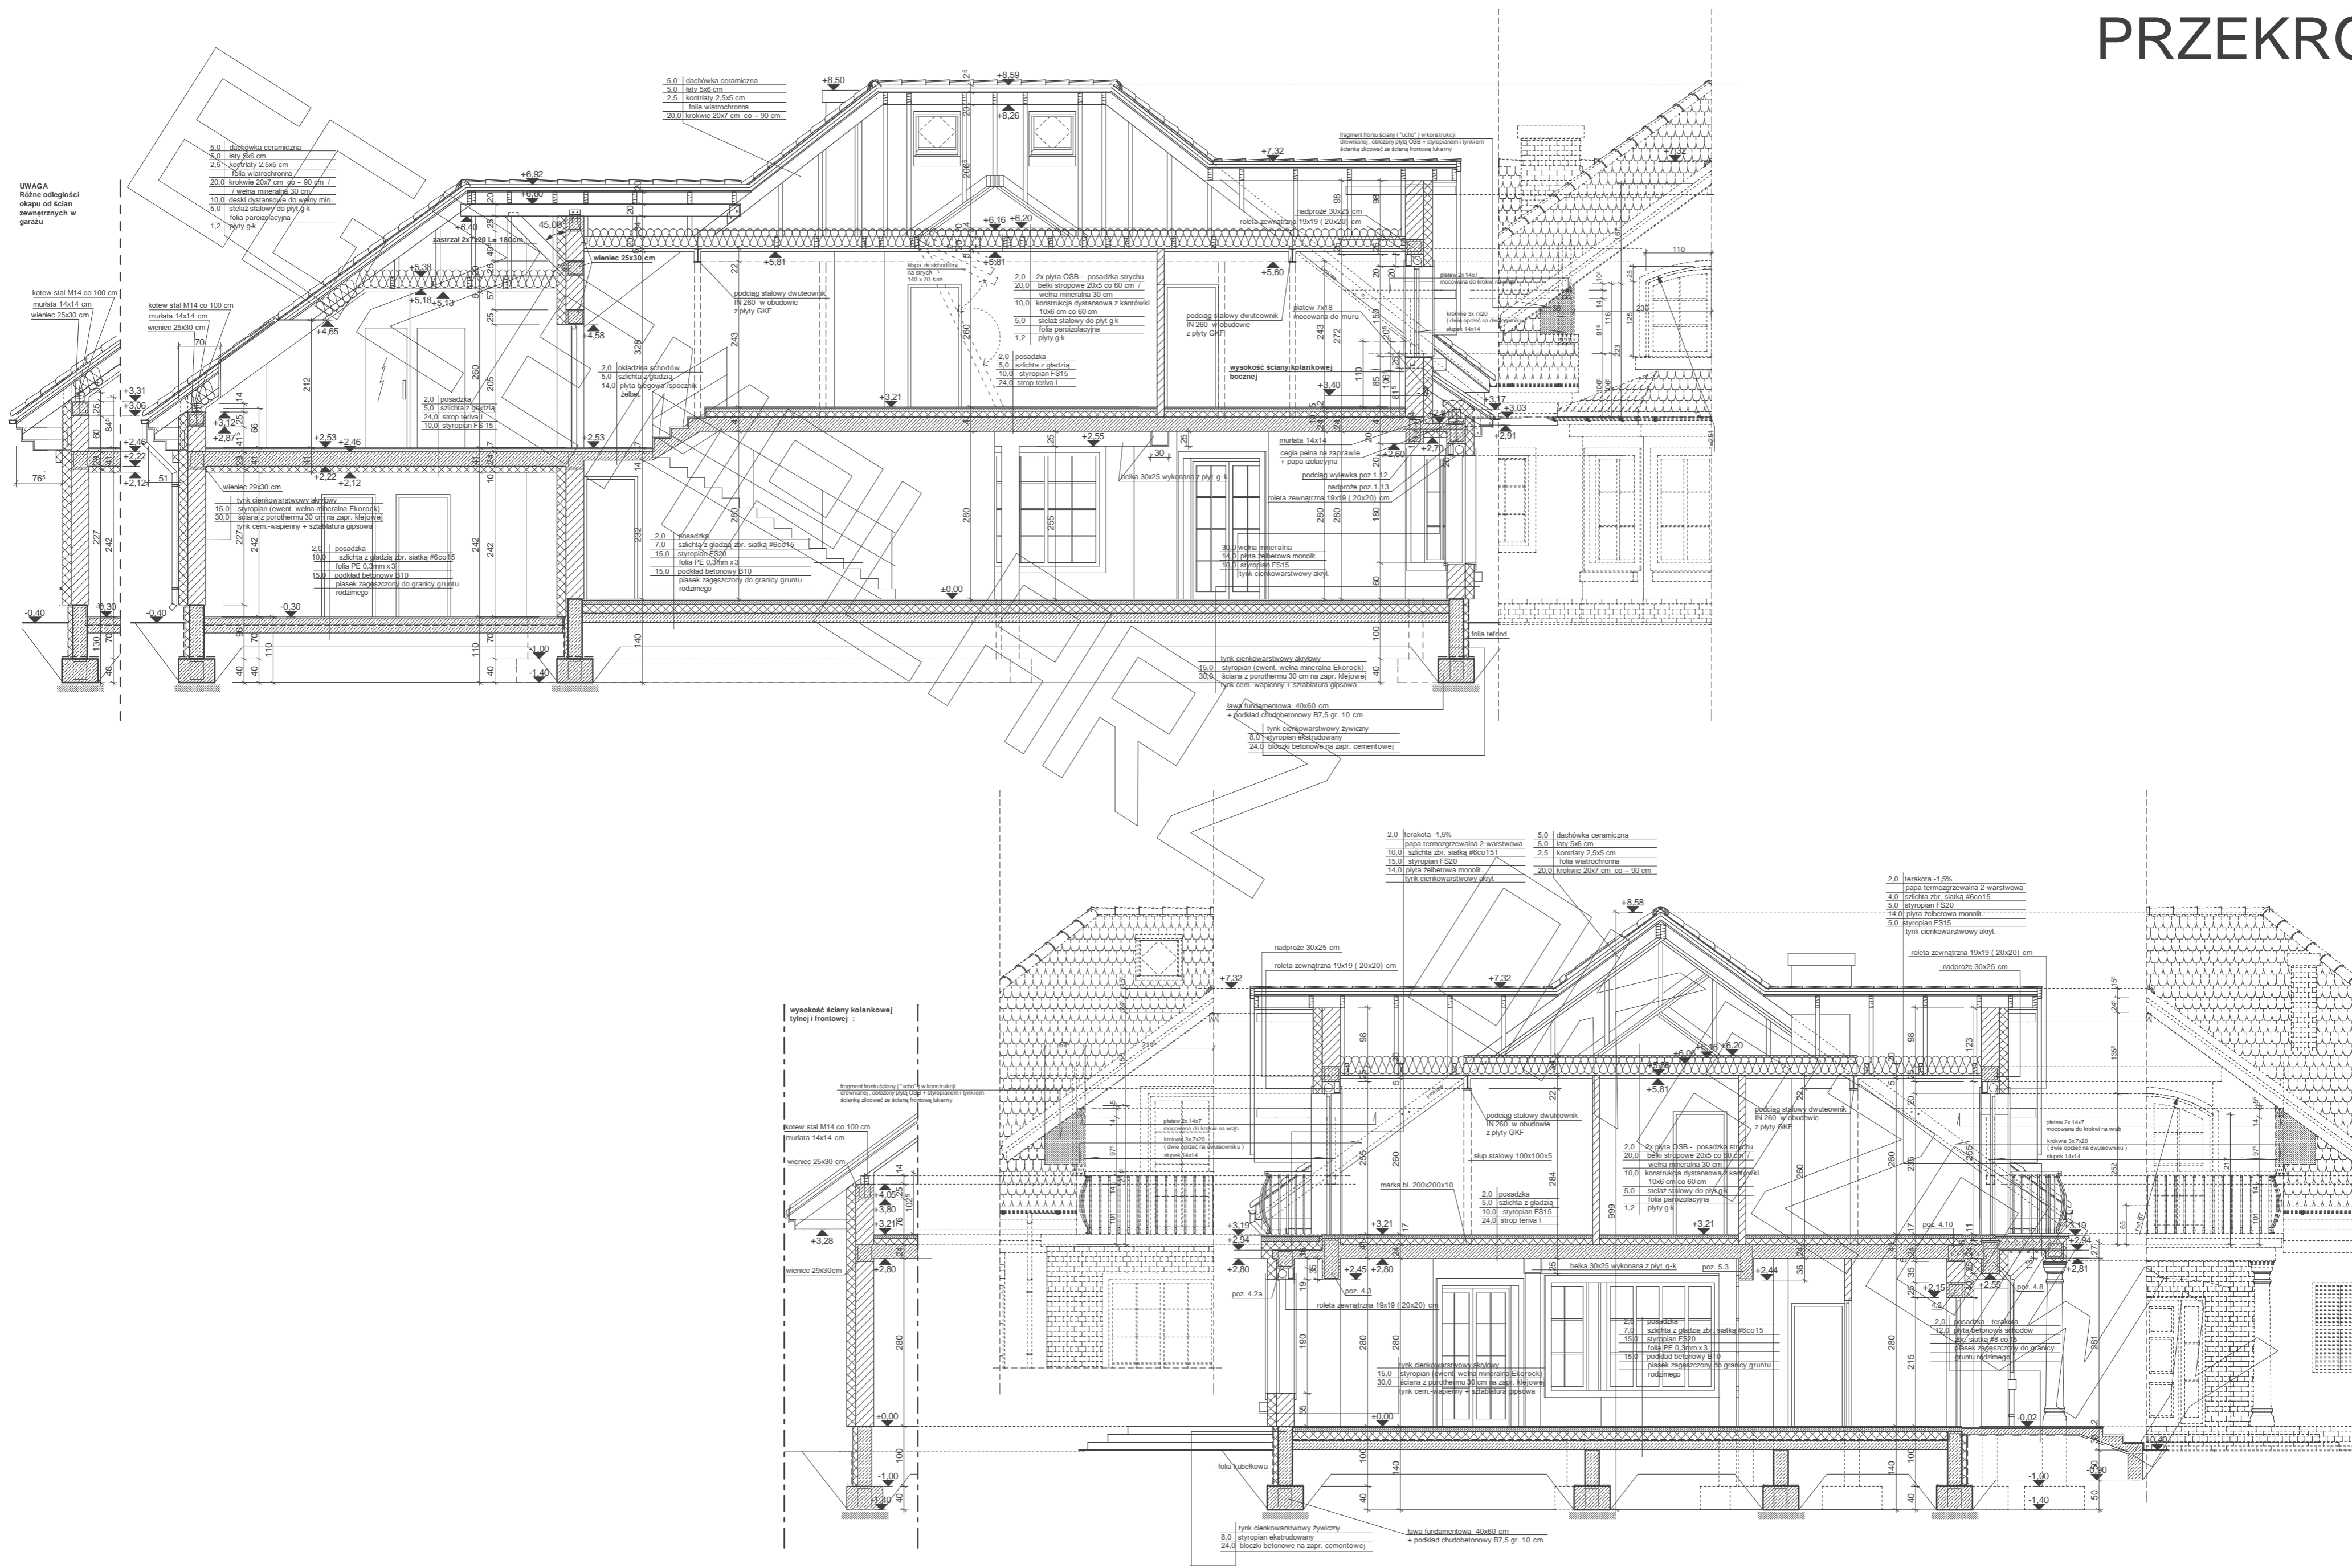


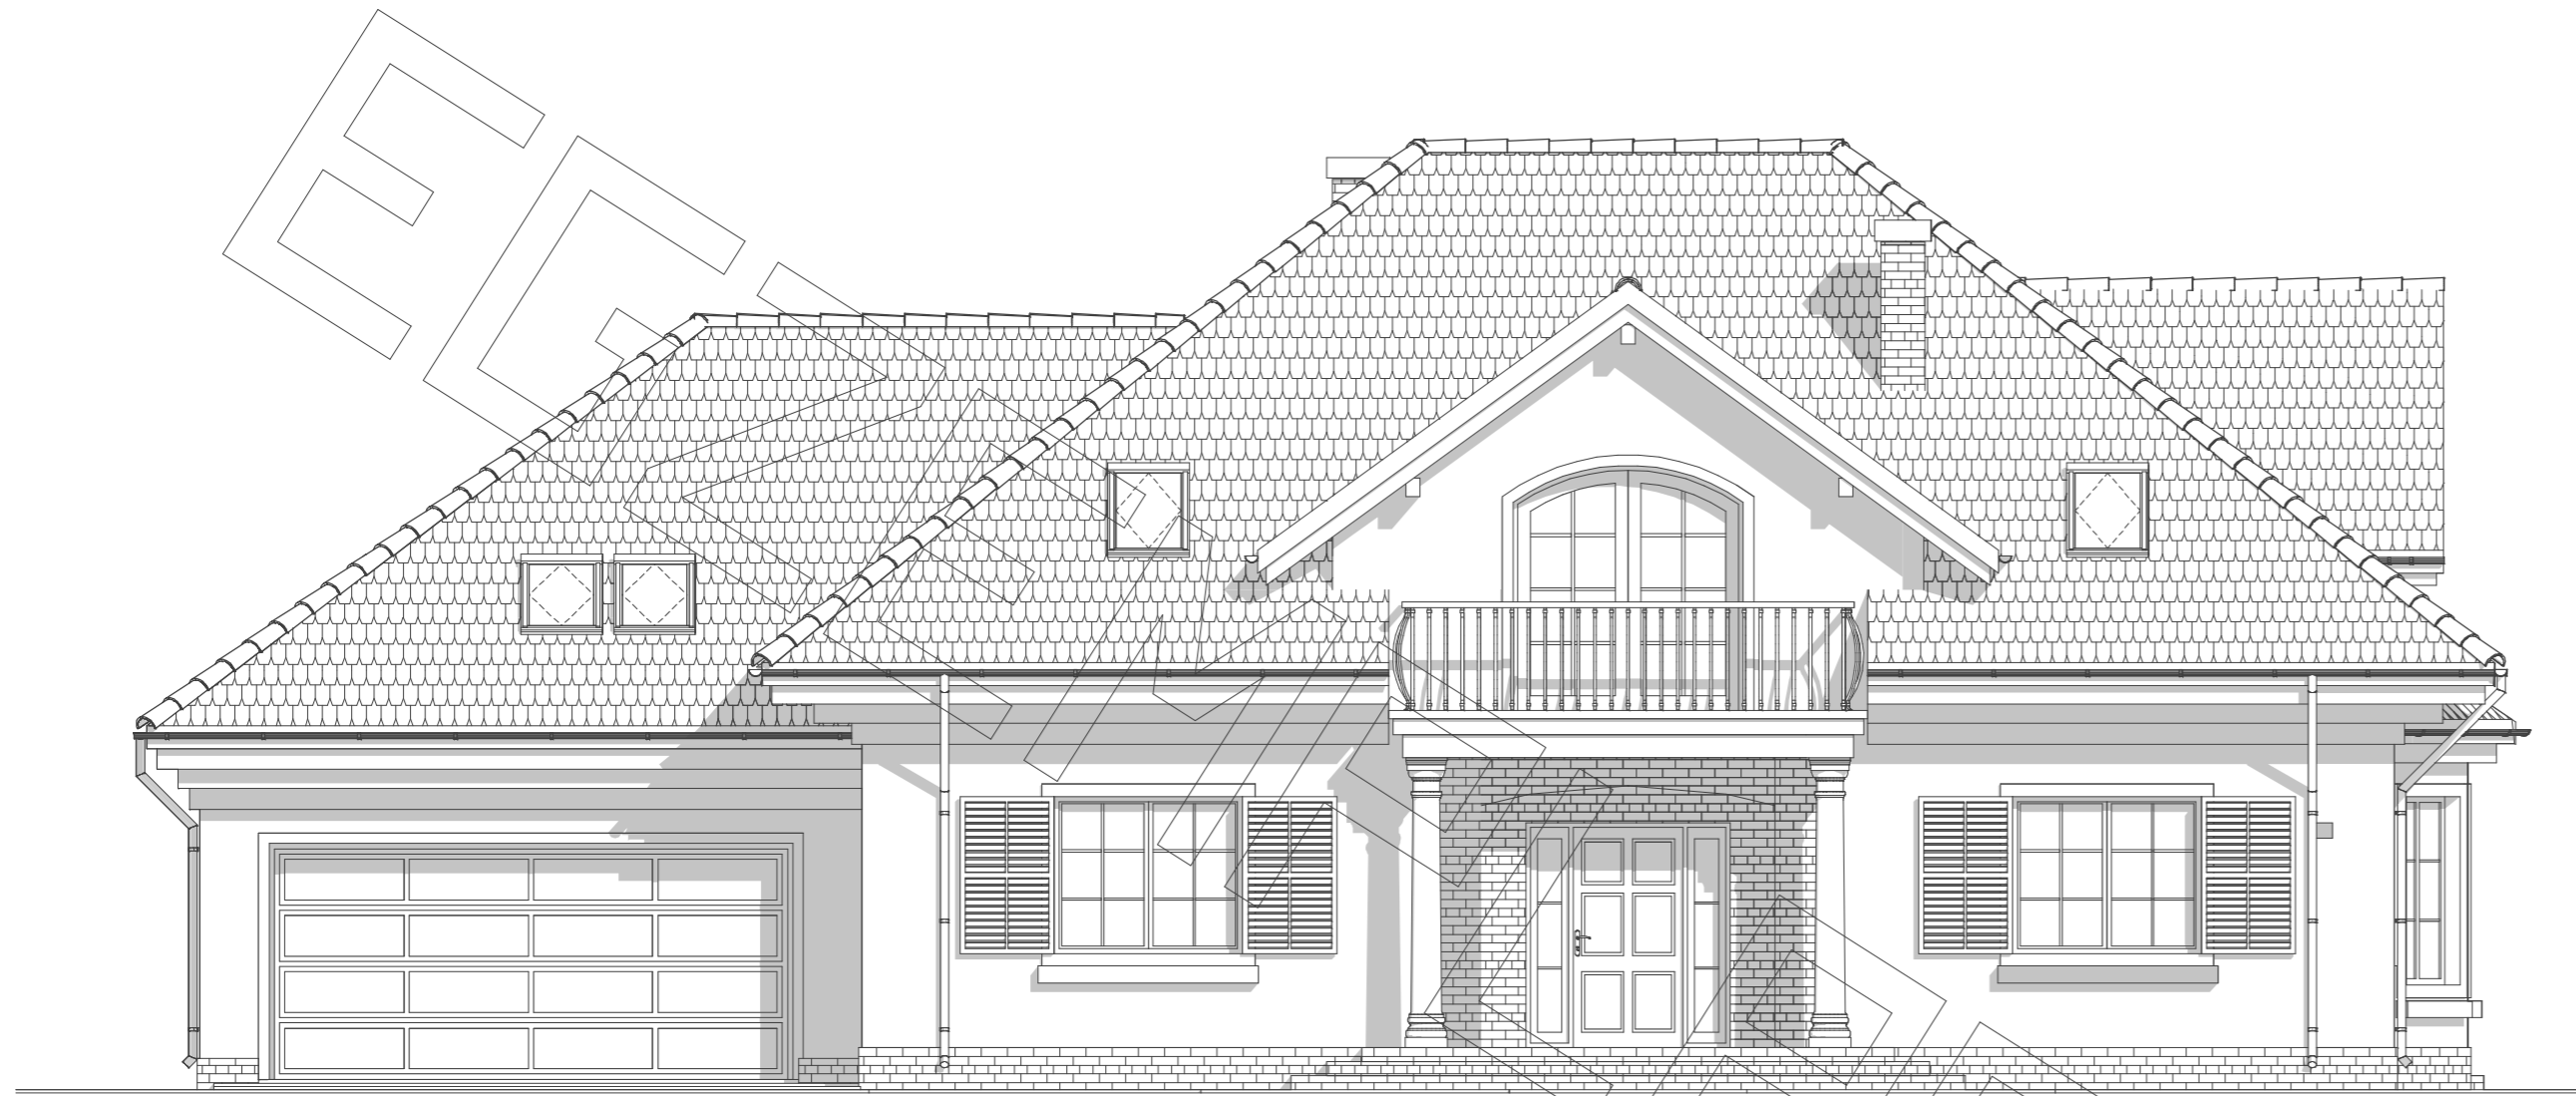


Elewacja frontowa :

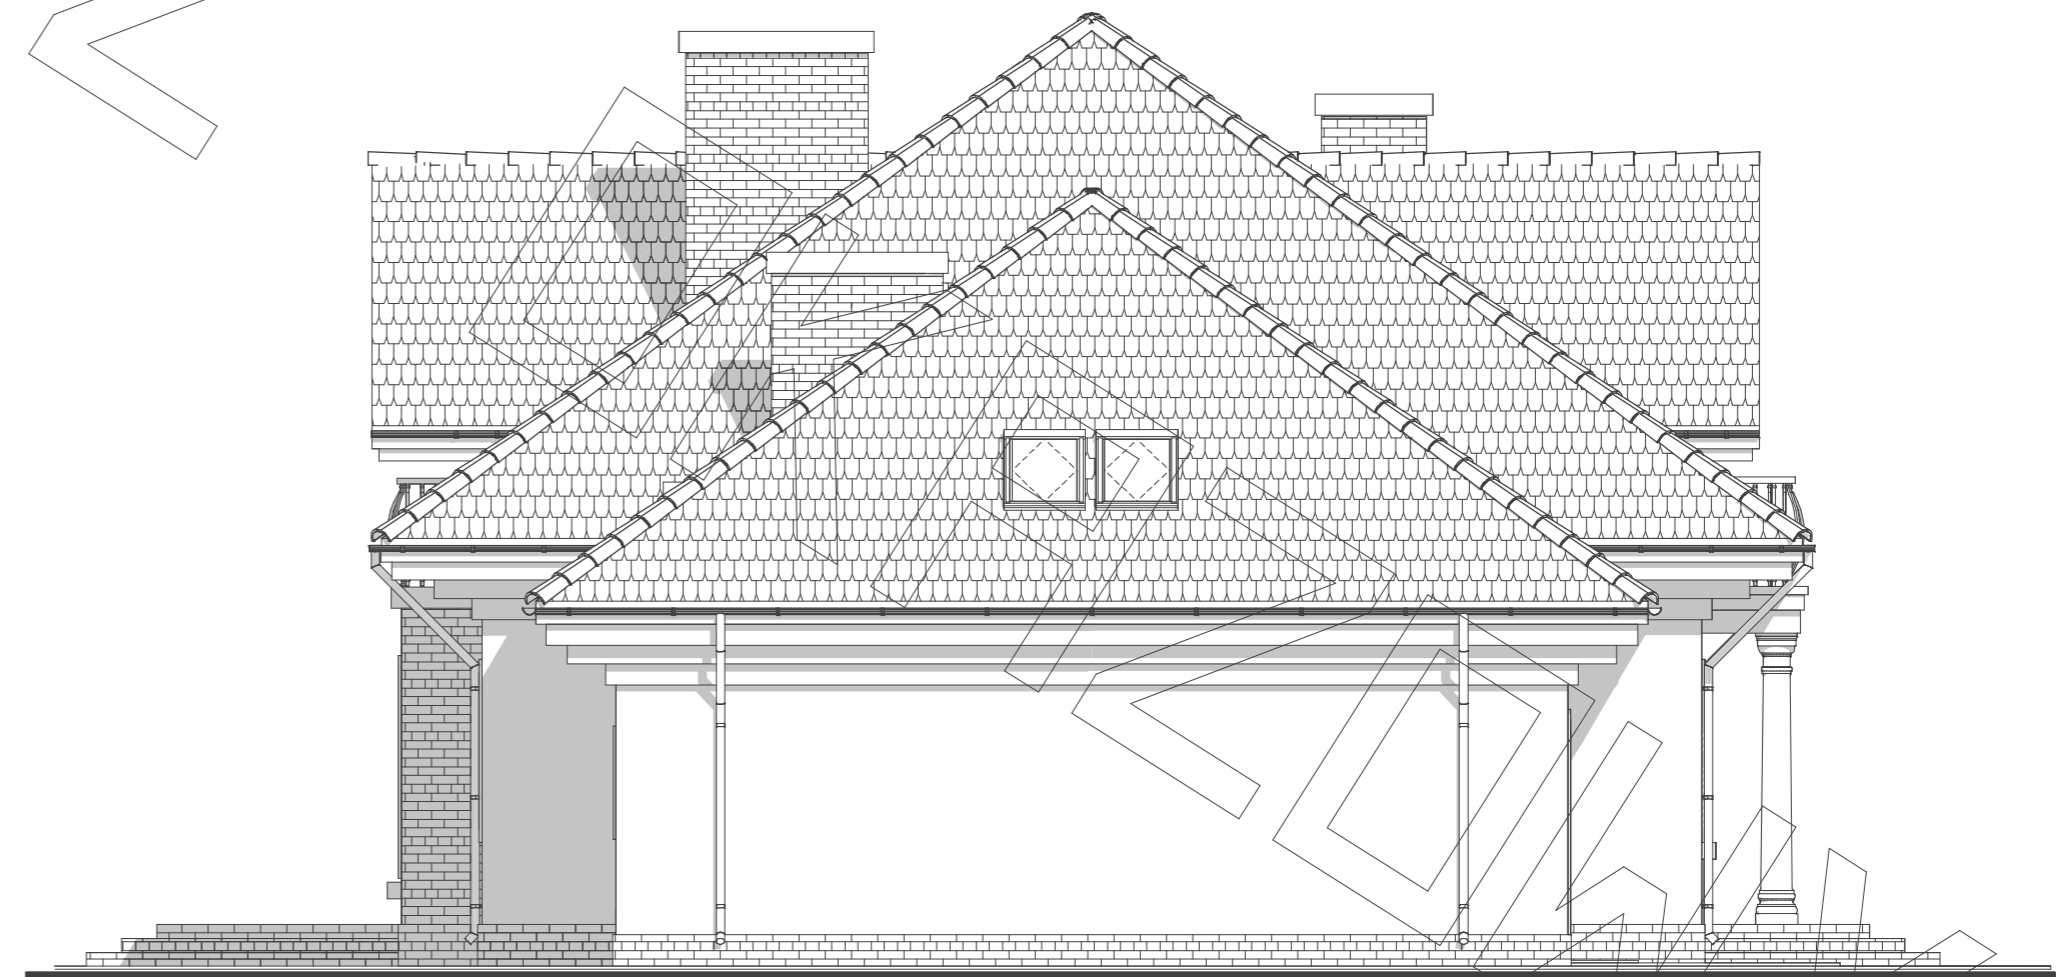

Elewacja boczna :

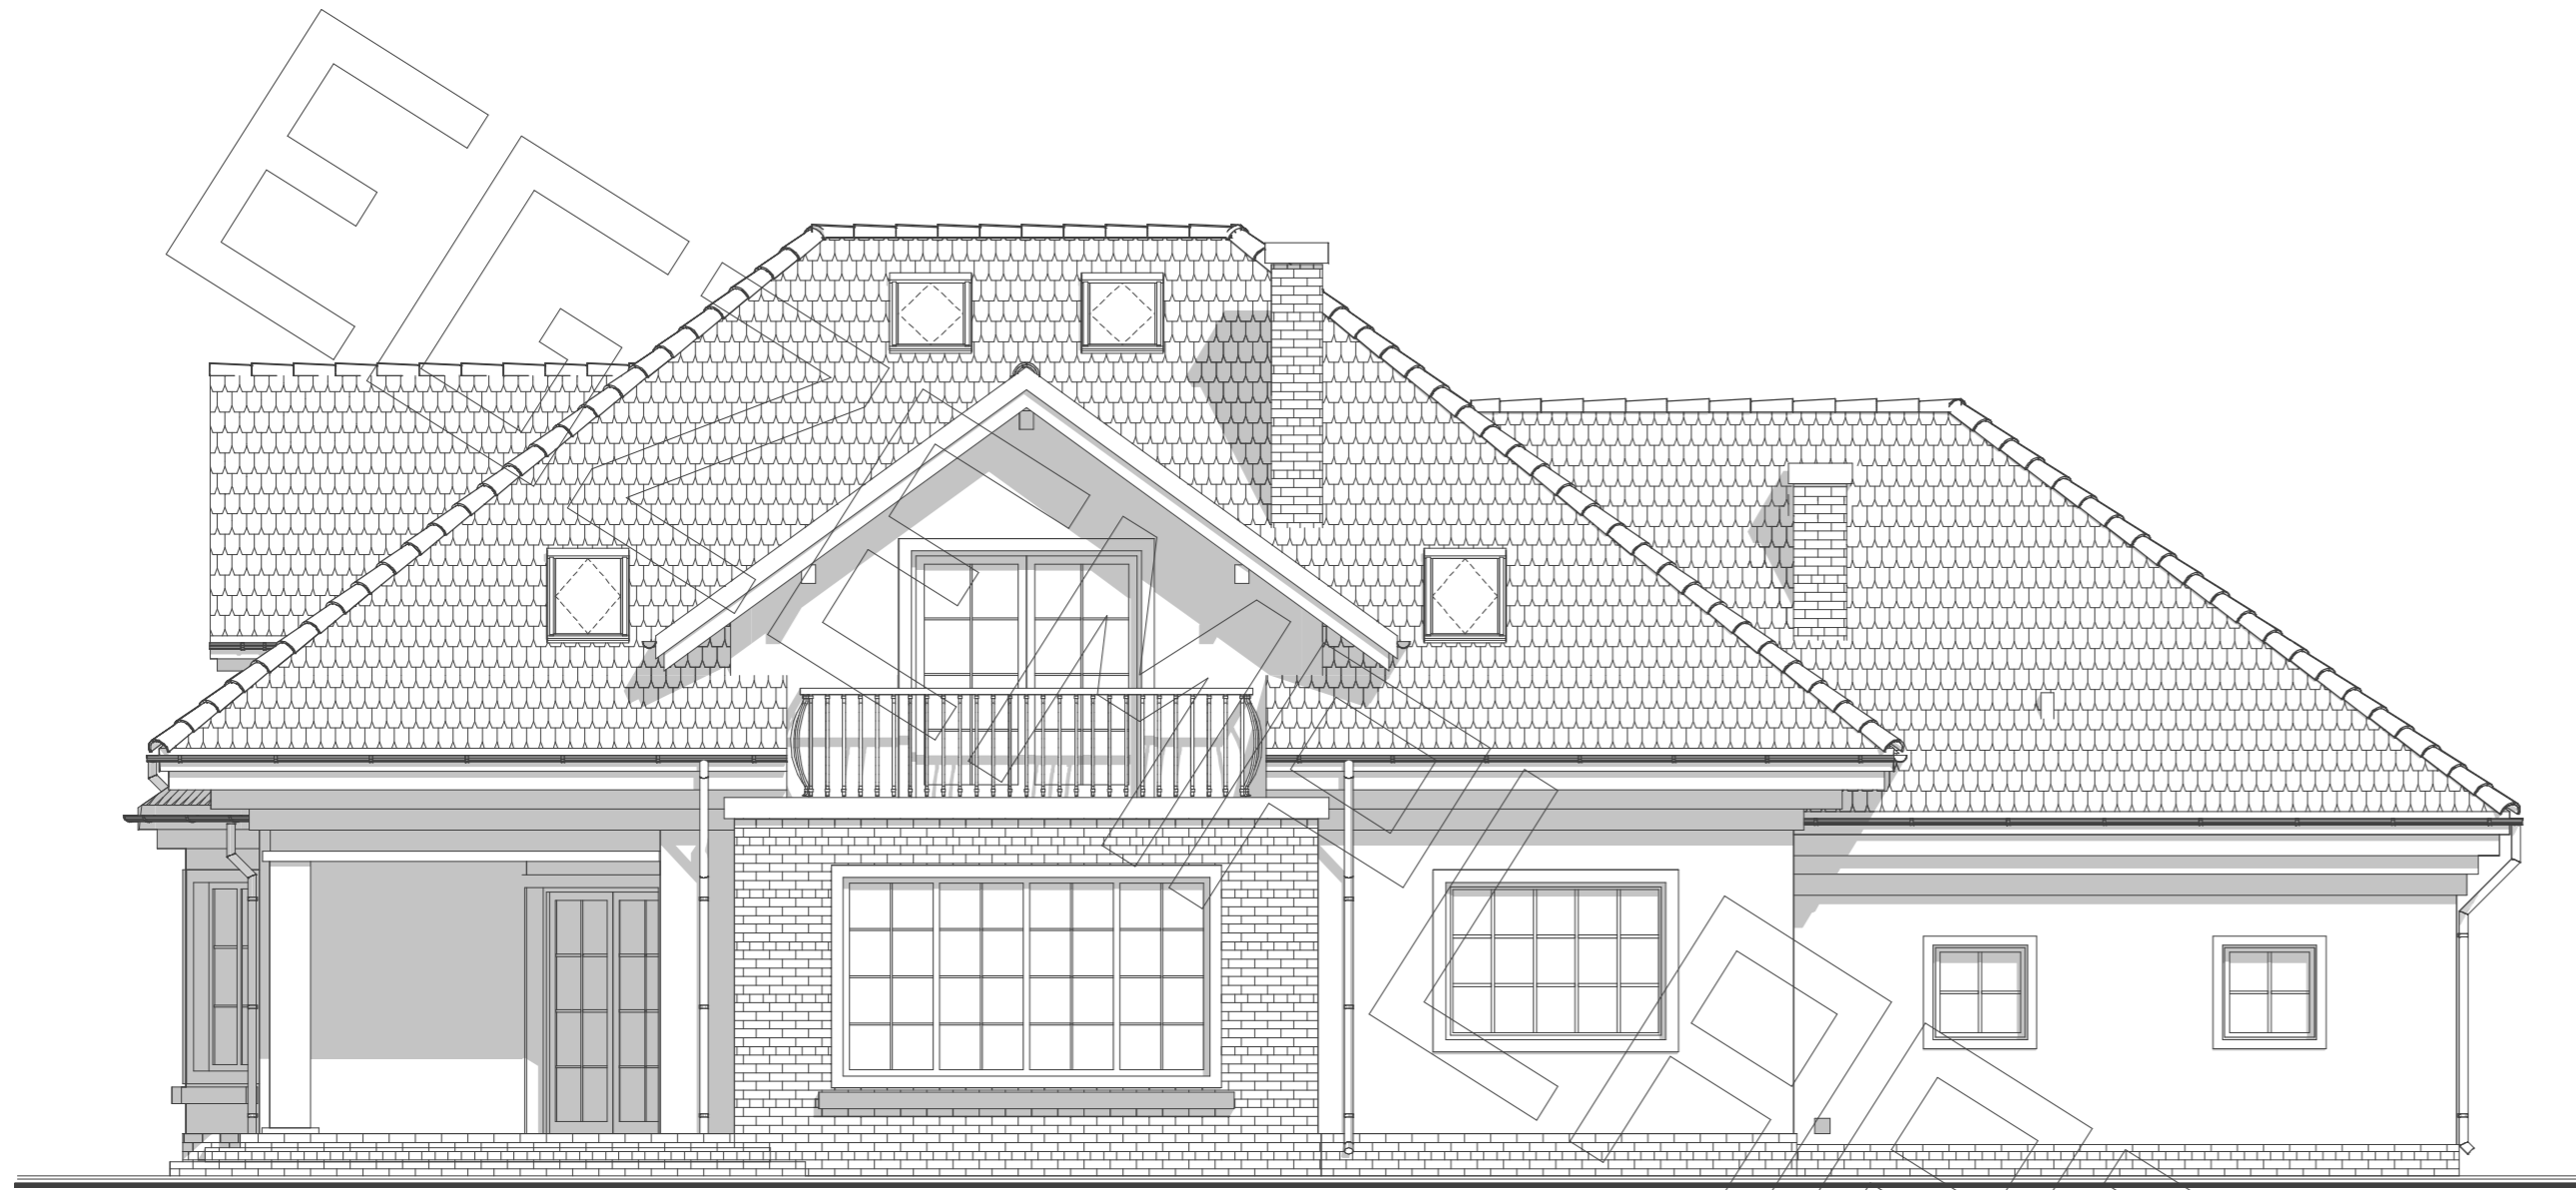

Elewacja tylna :

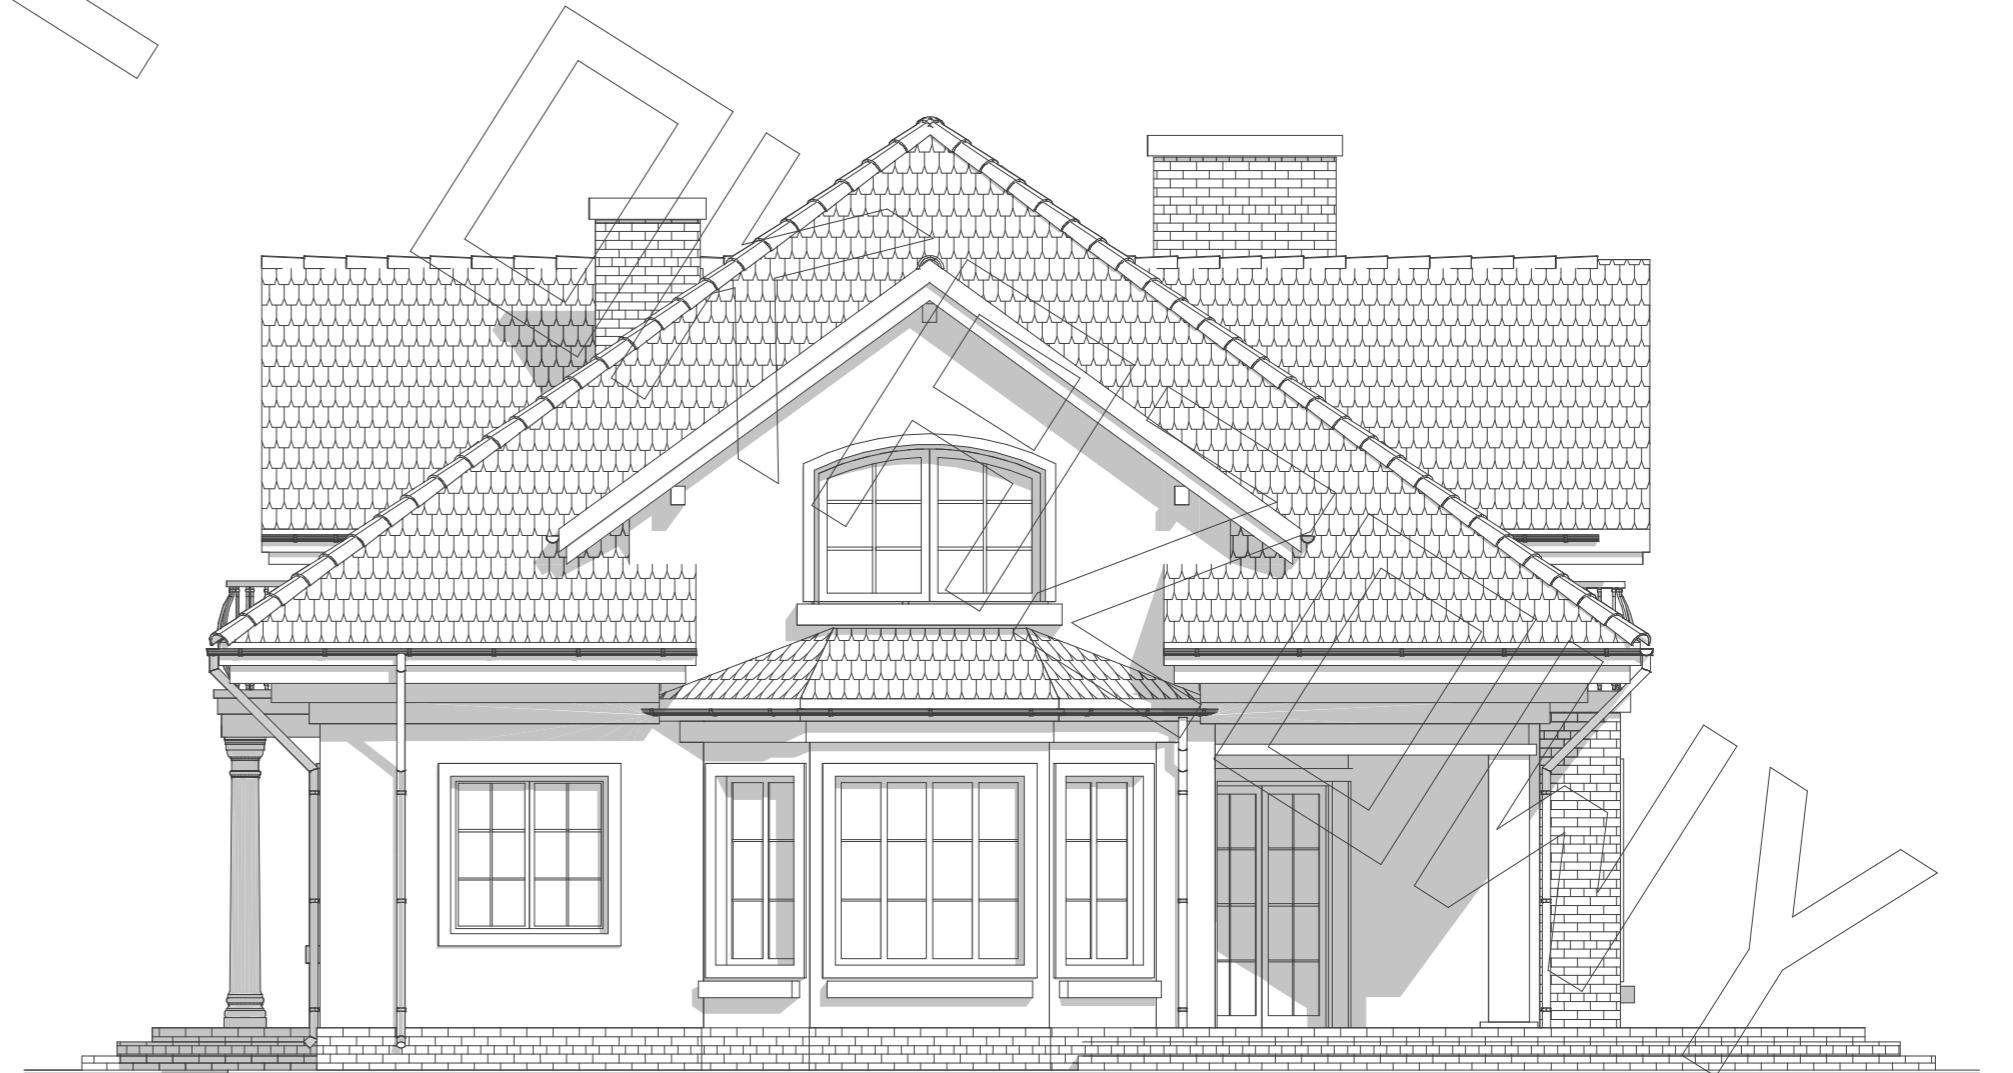

Elewacja boczna :