




elewacja boczna :

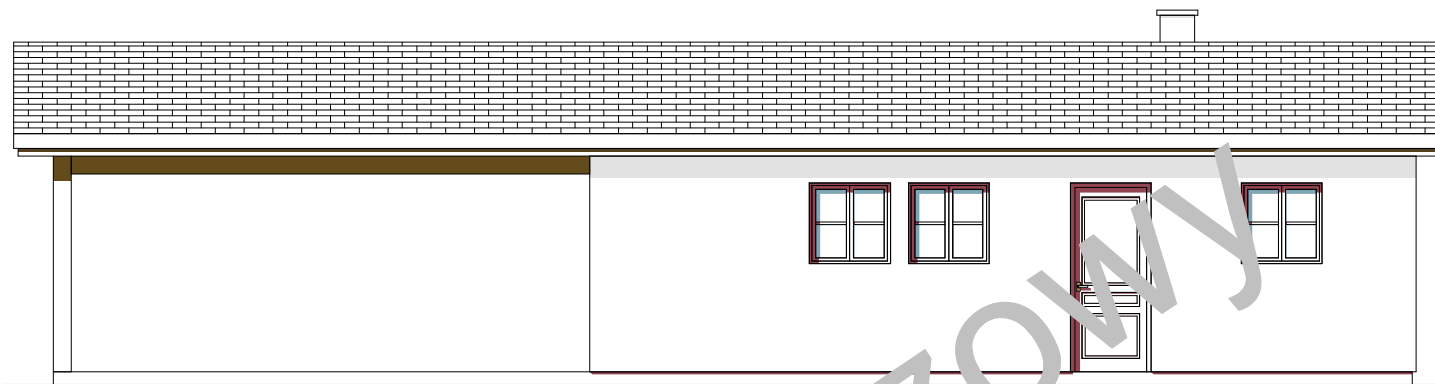

elewacja boczna :

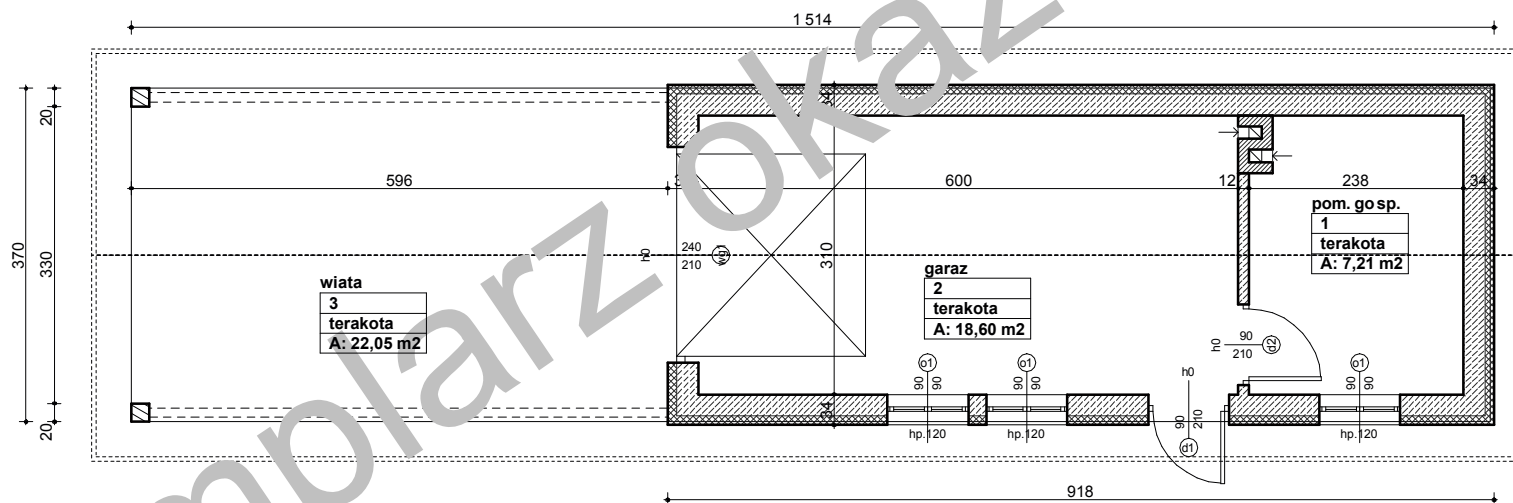

rzut przyziemia :

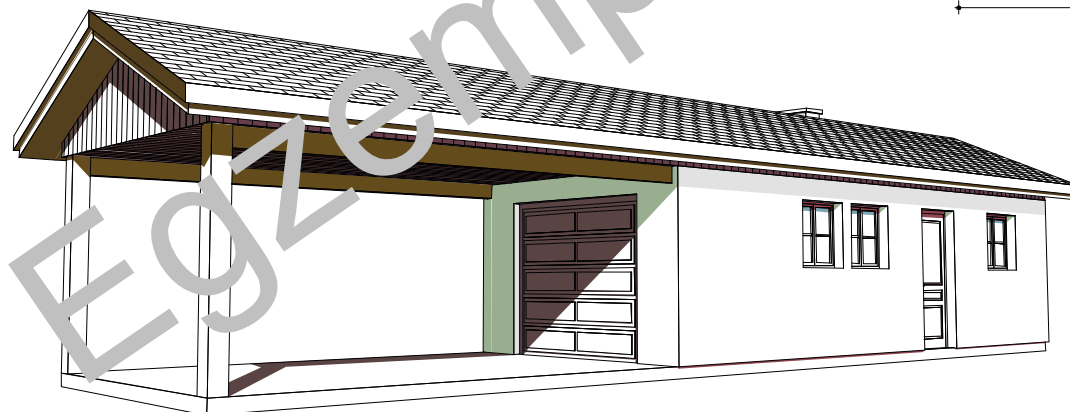

powierzchnia netto 25,81 m² + 22,05 m²
 powierzchnia całkowita 33,97 m² + 22,05 m²
 wymiary zewnętrzne 3,7 x 15,14 m

BG07

budynek garażowo-gospodarczy