





RZUT PARTERU

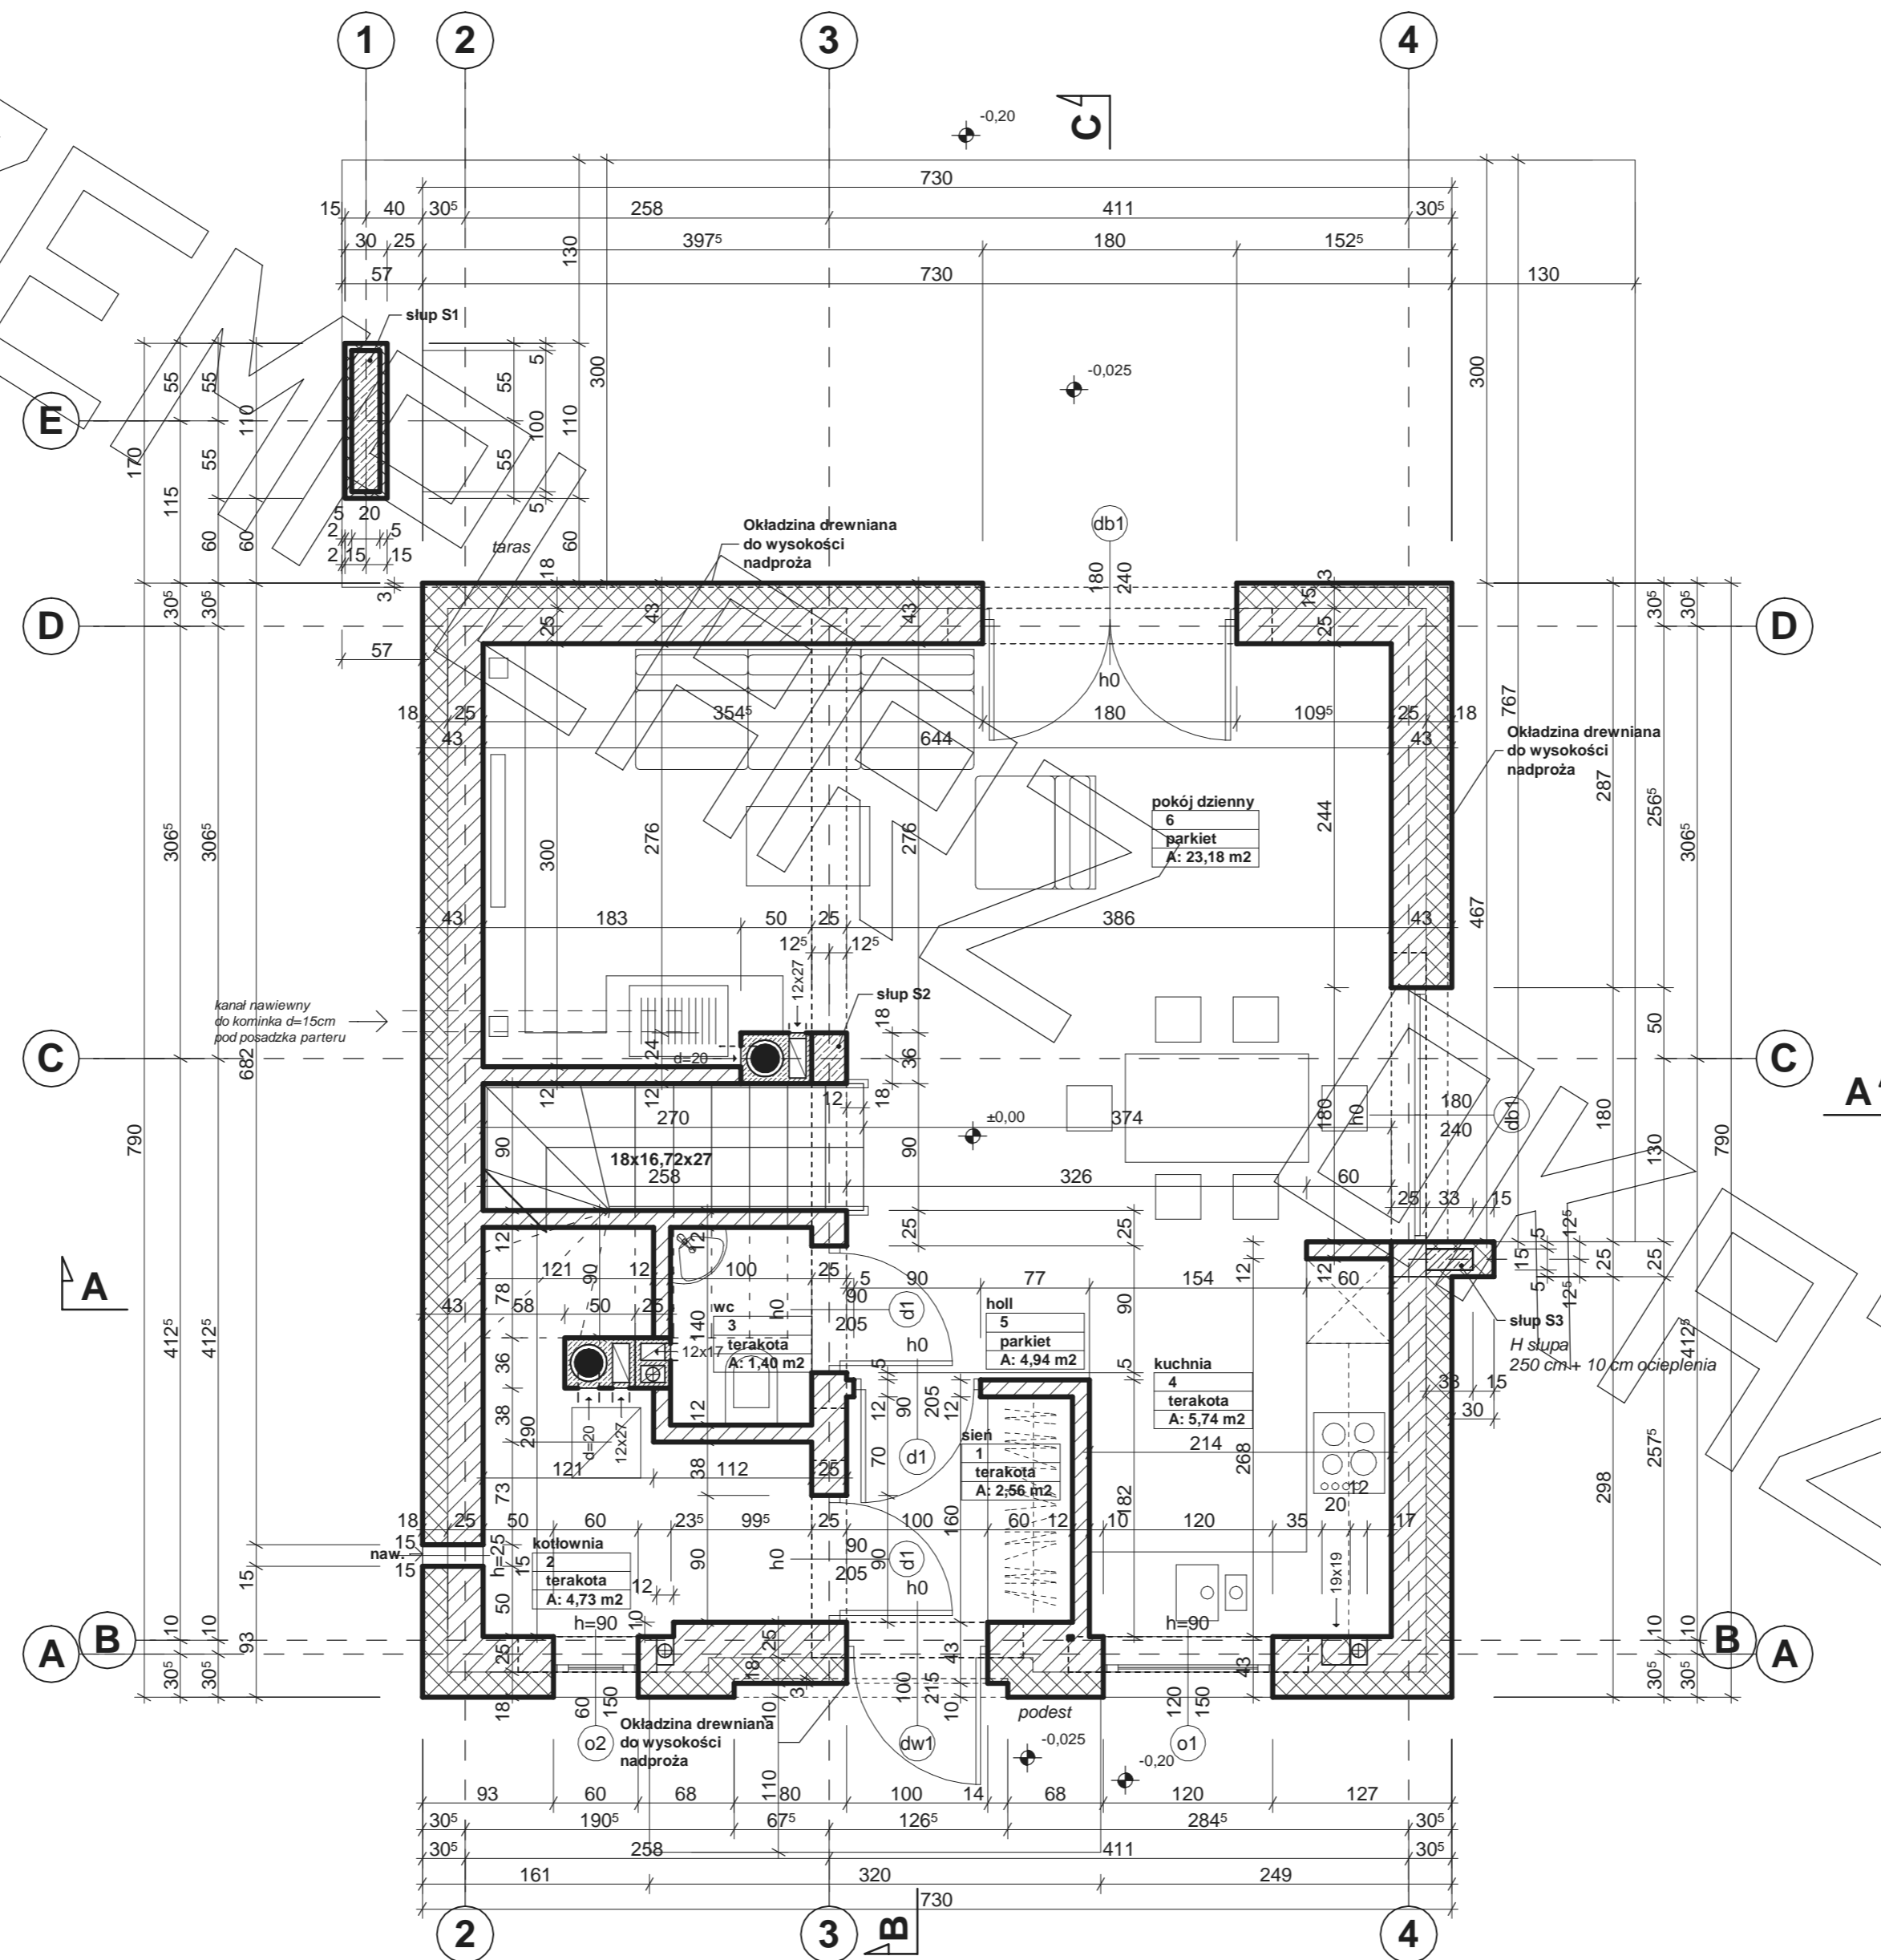


RZUT PODDASZA

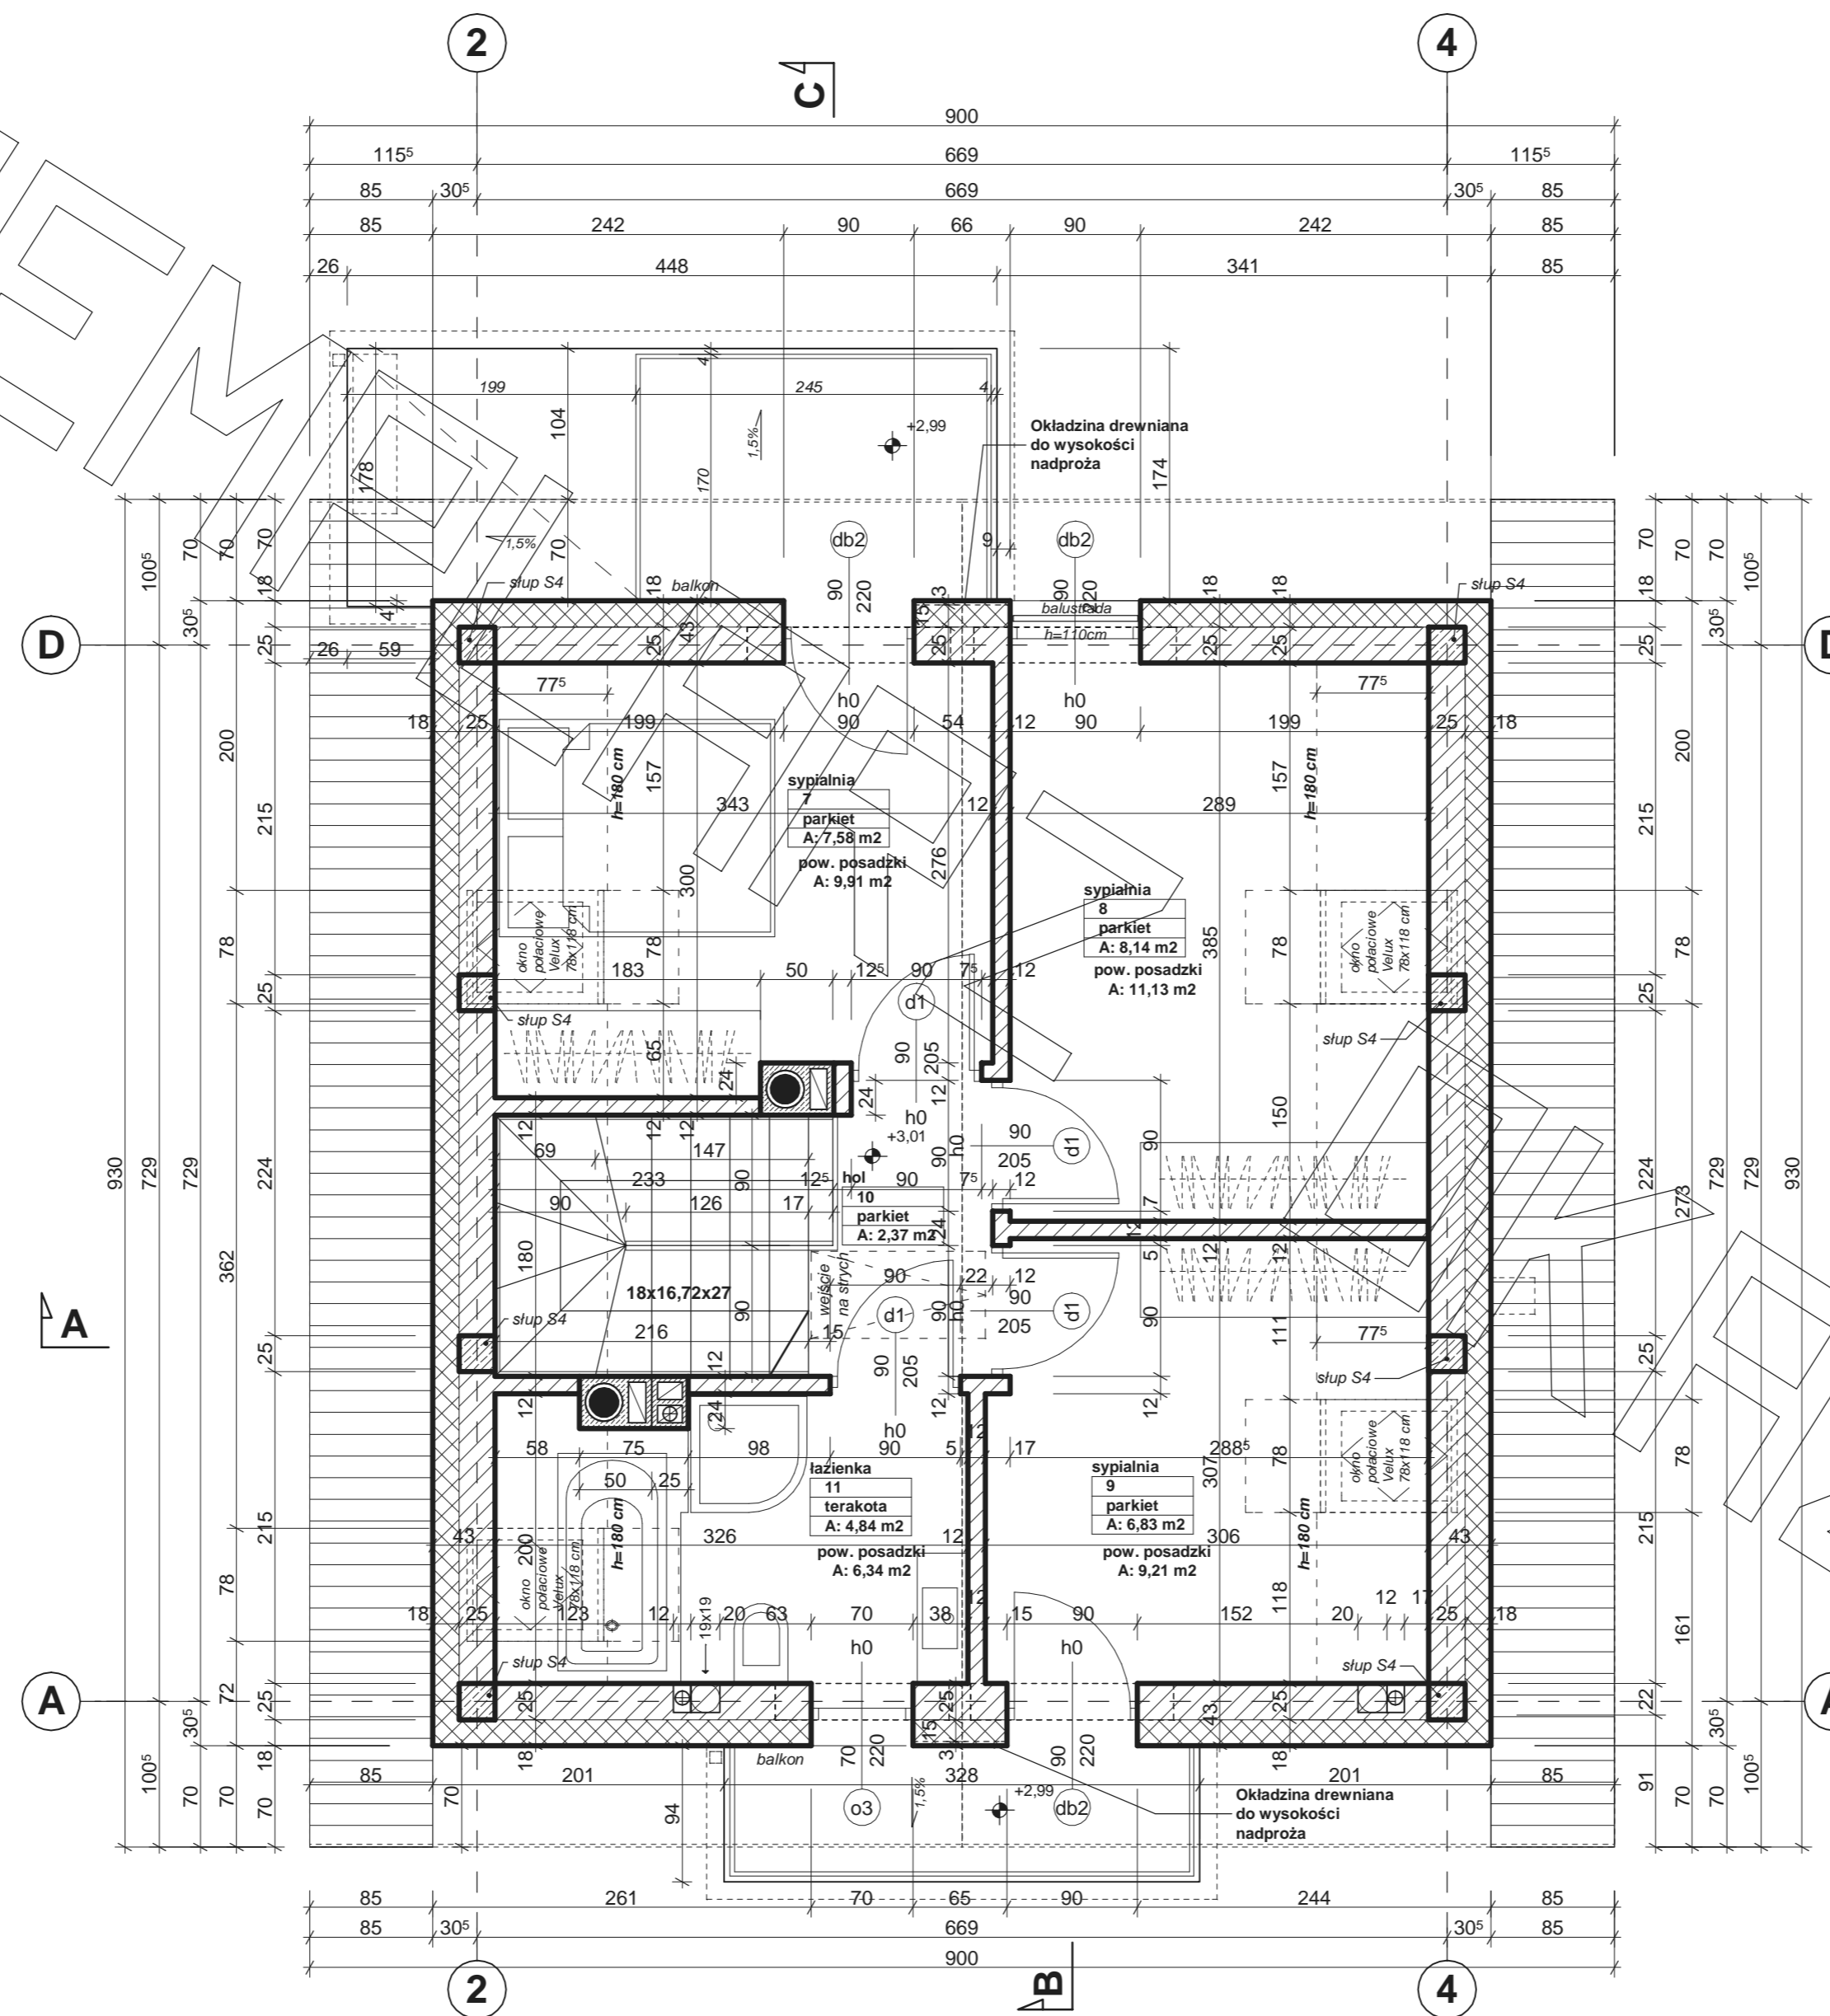


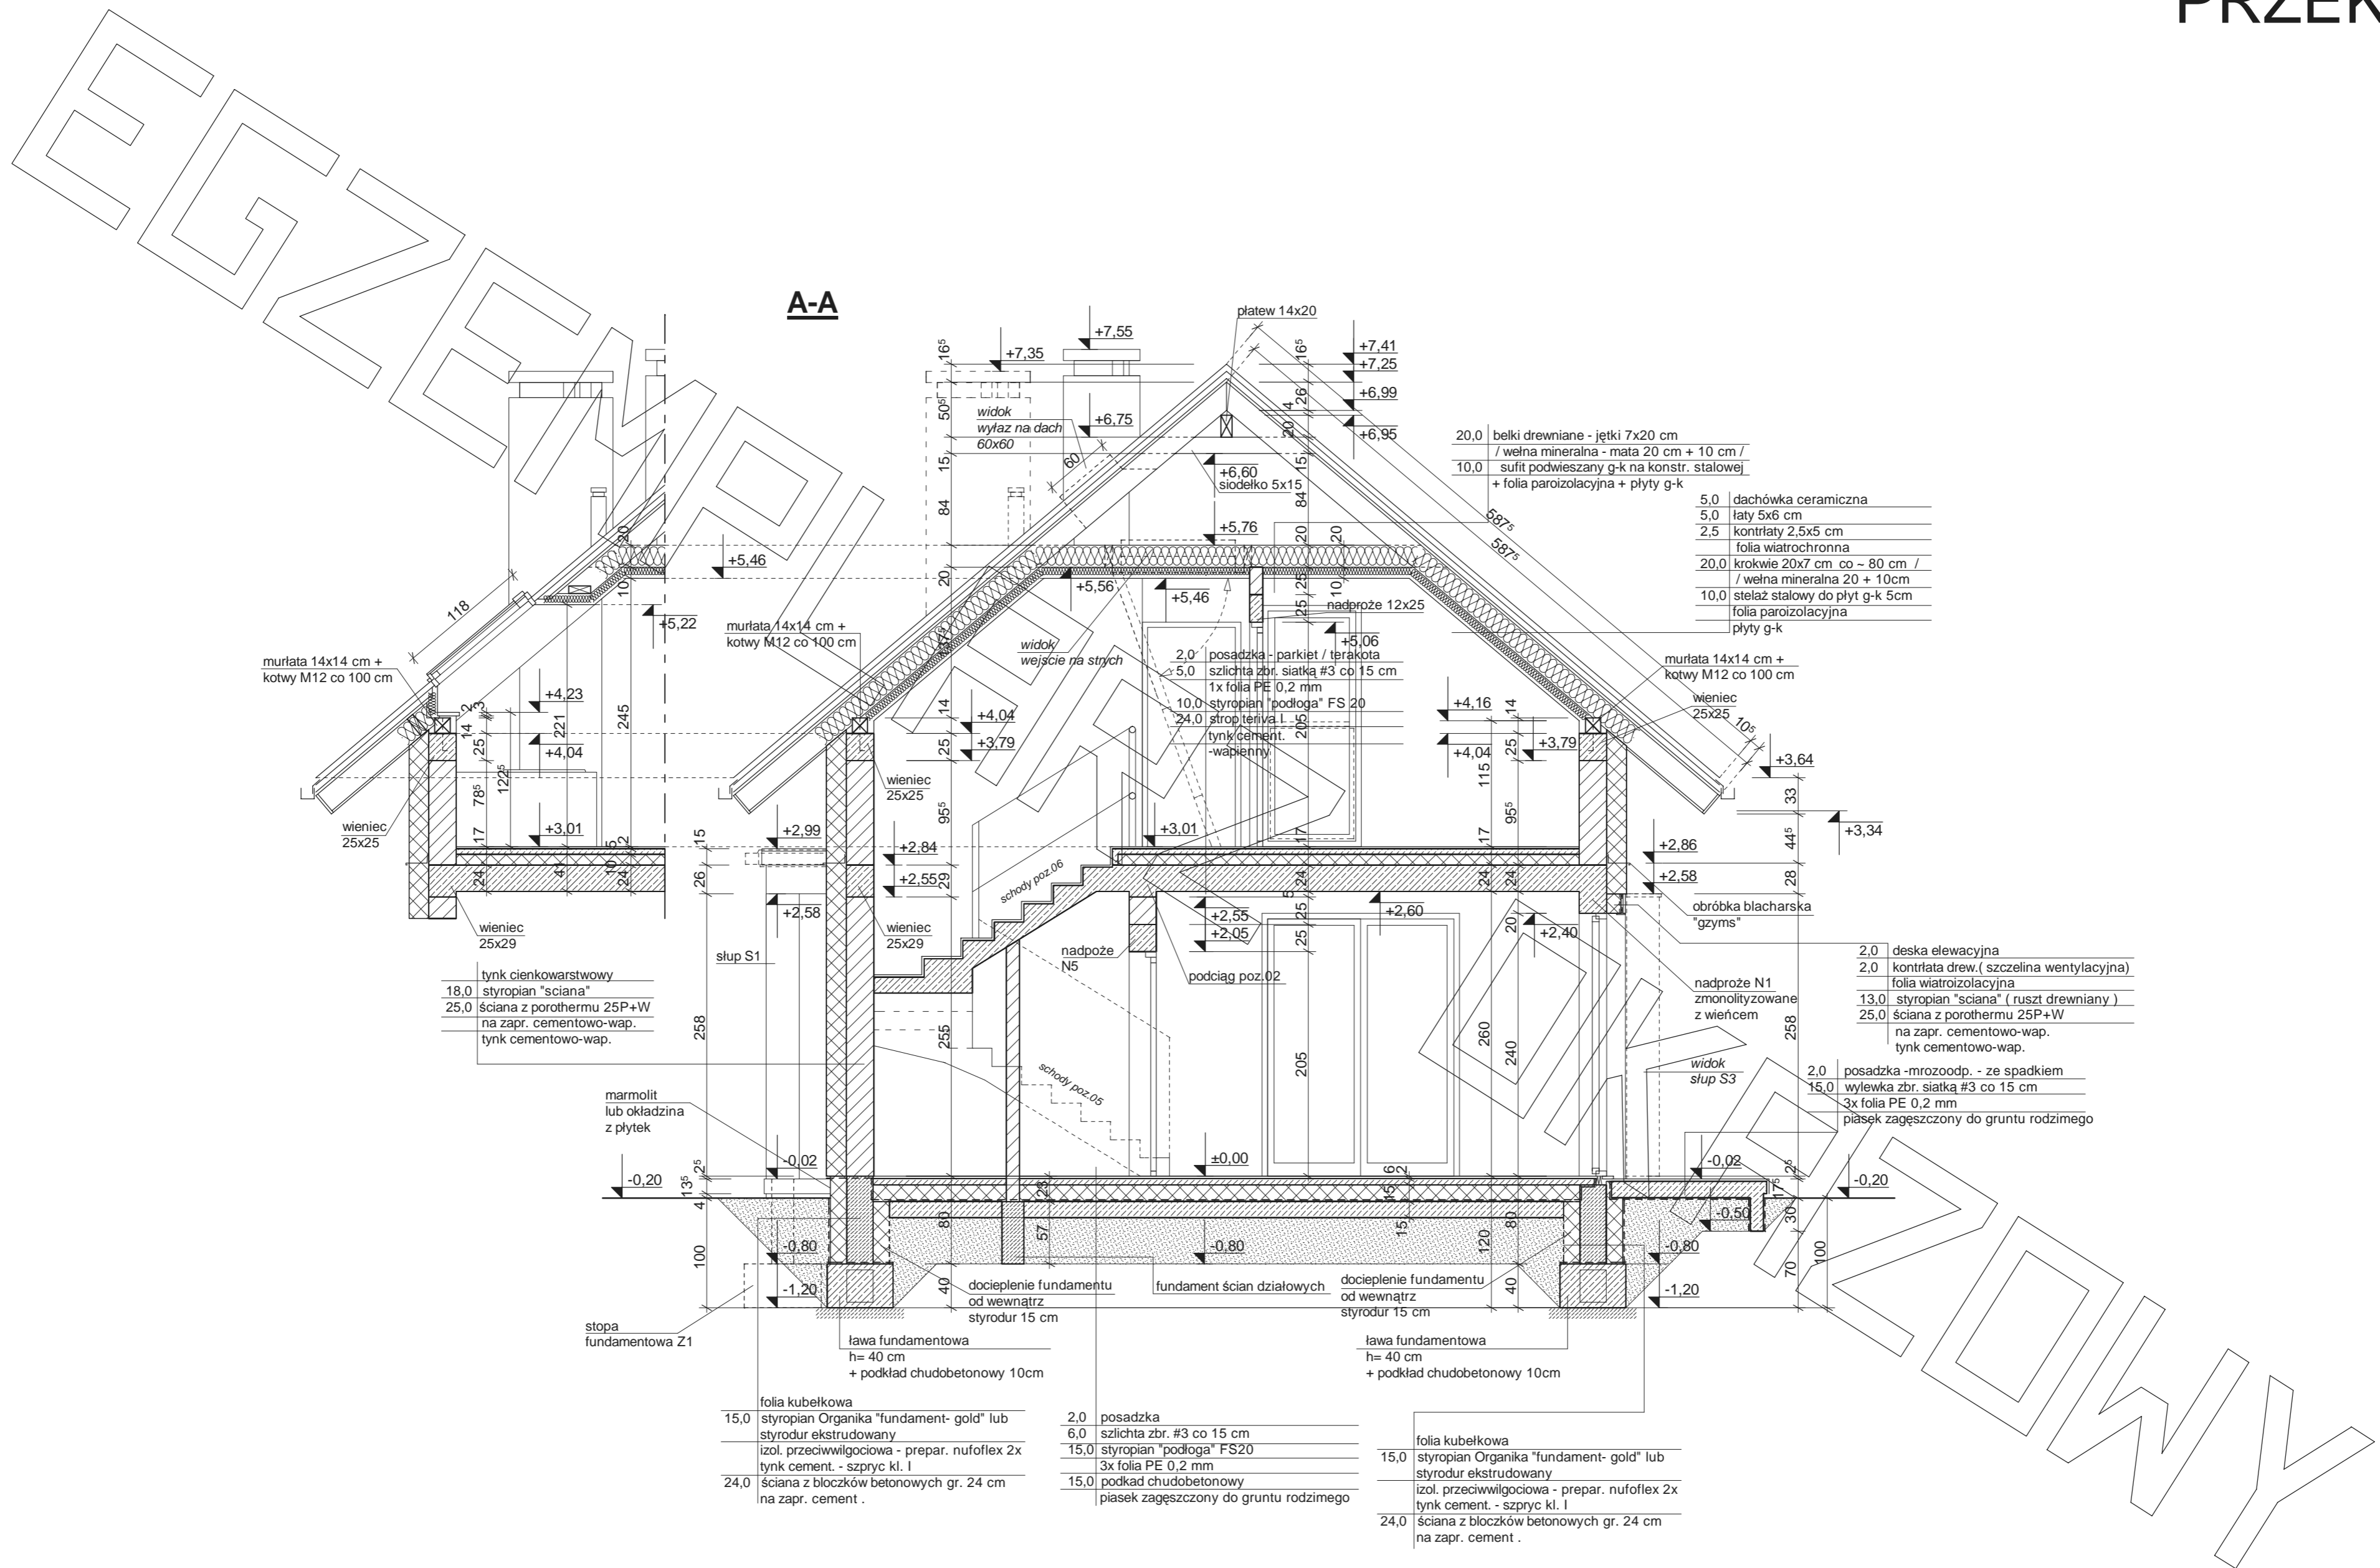

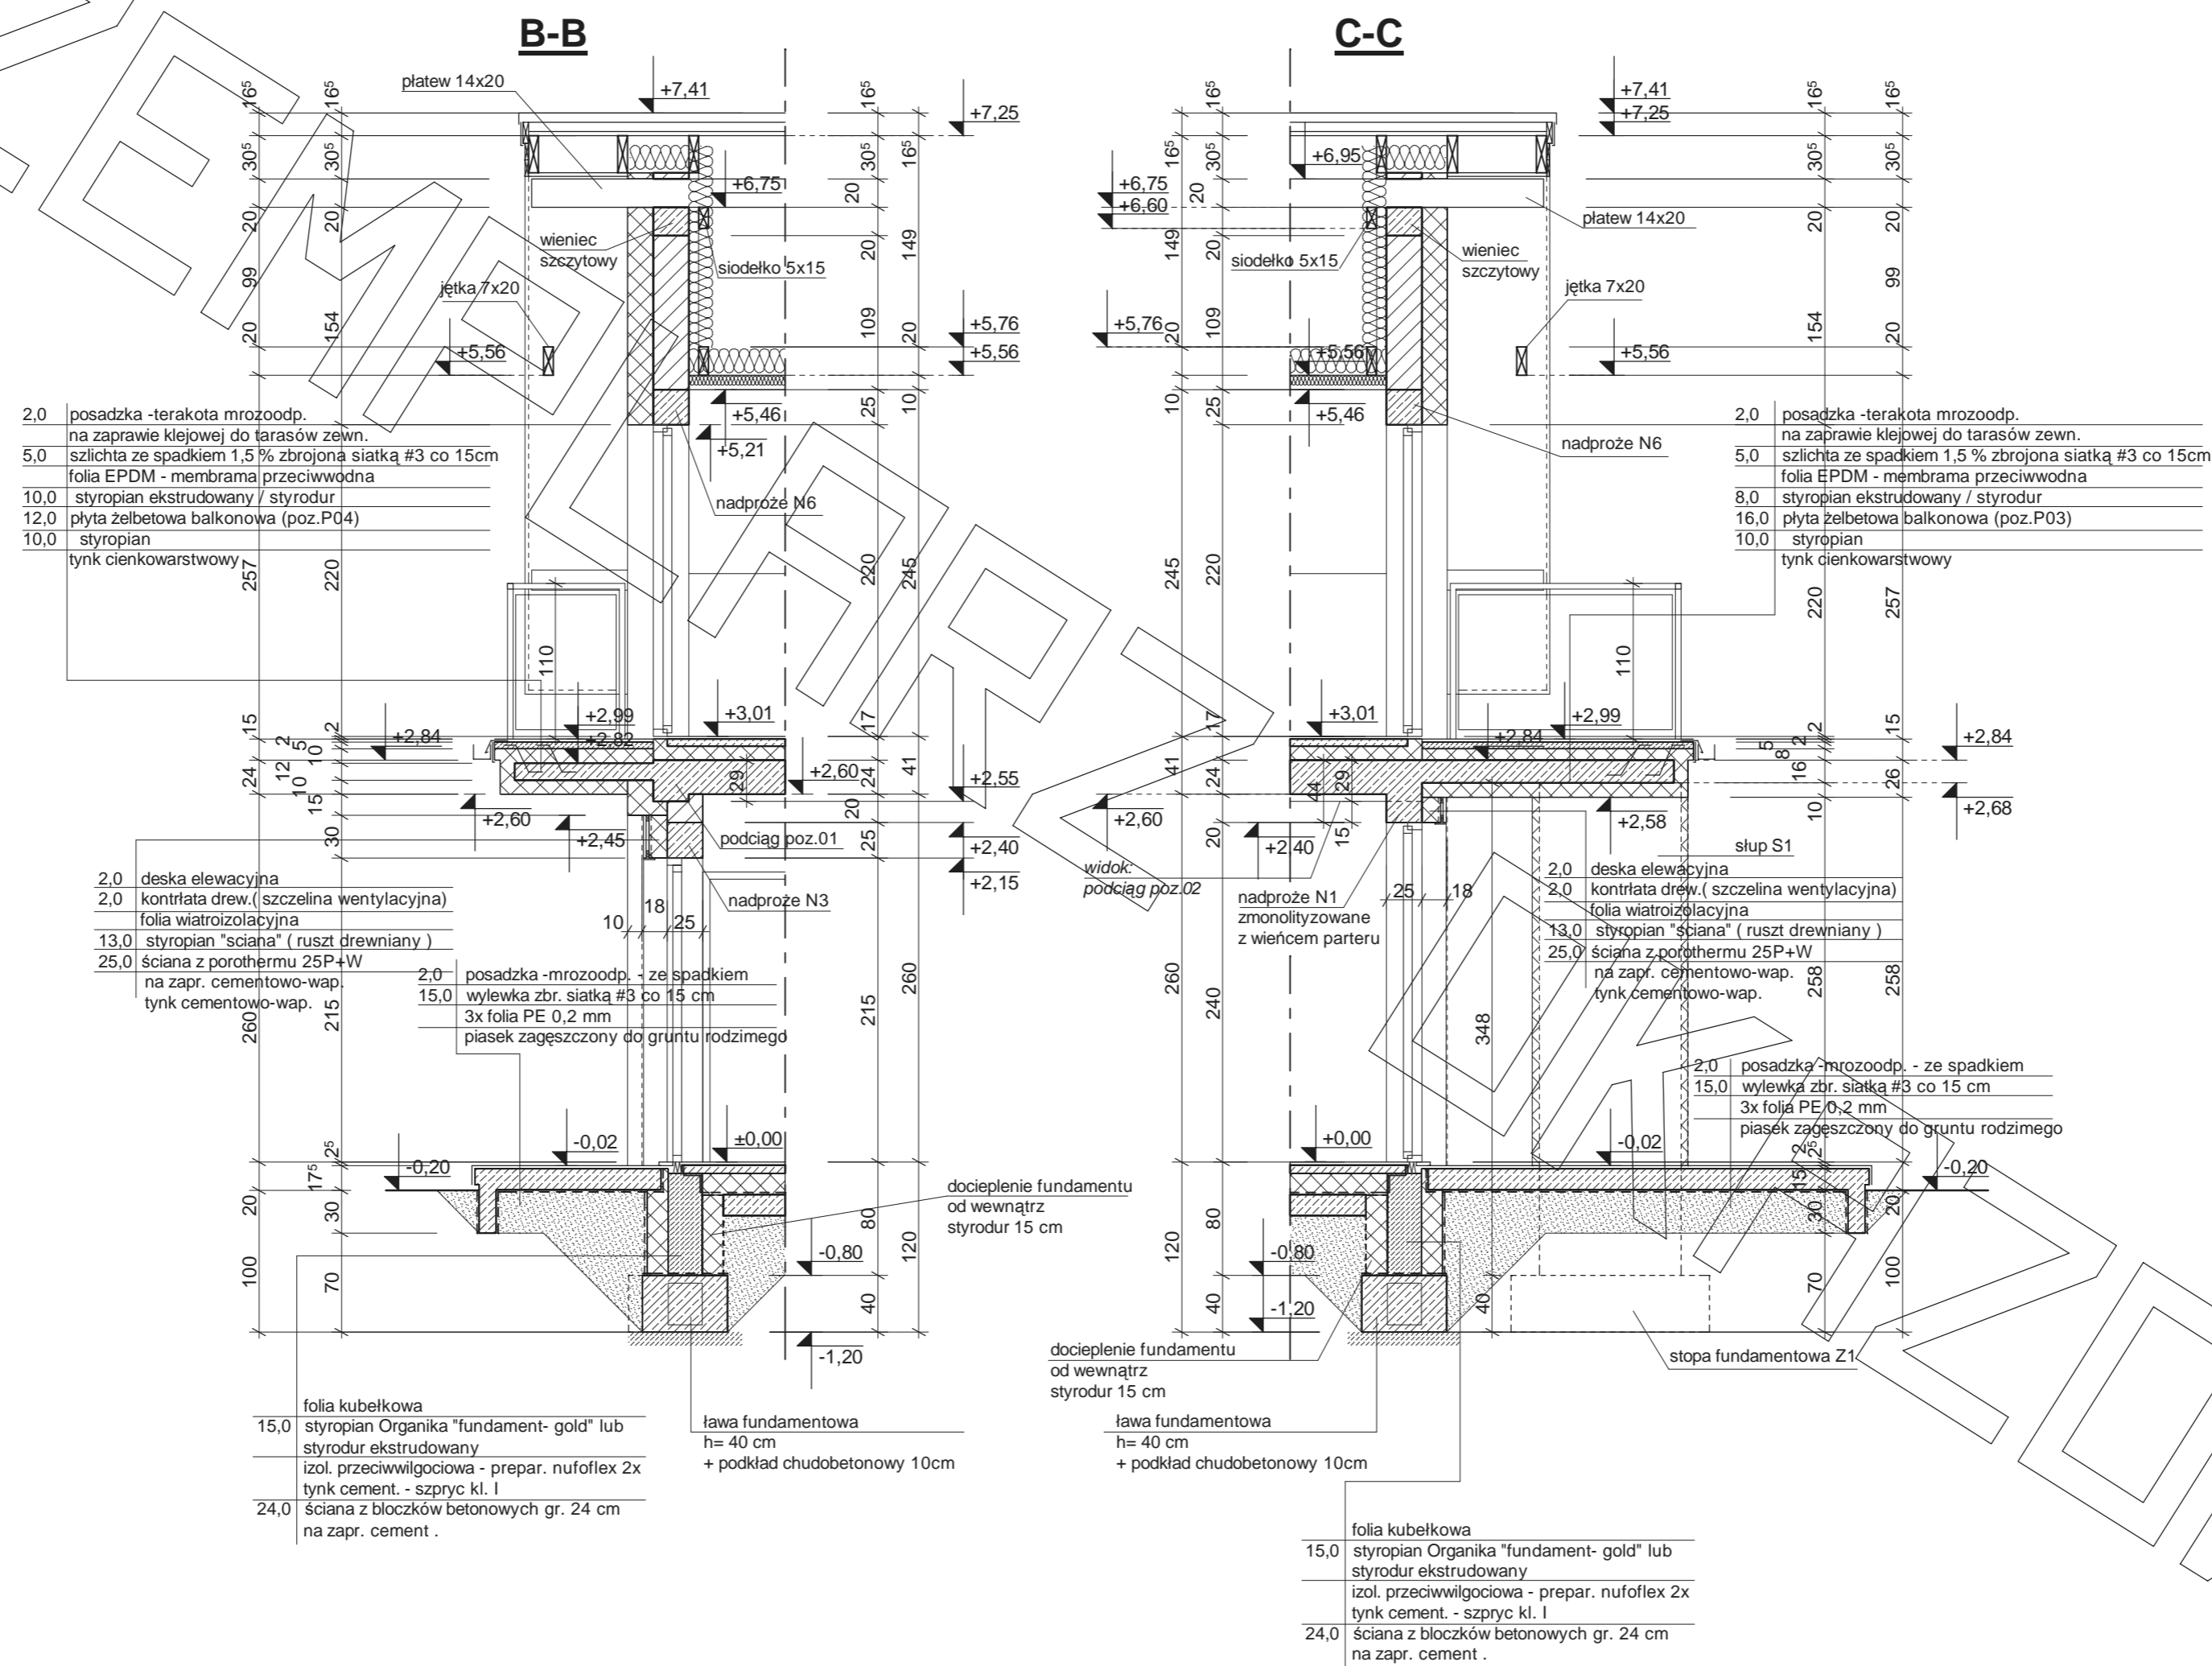


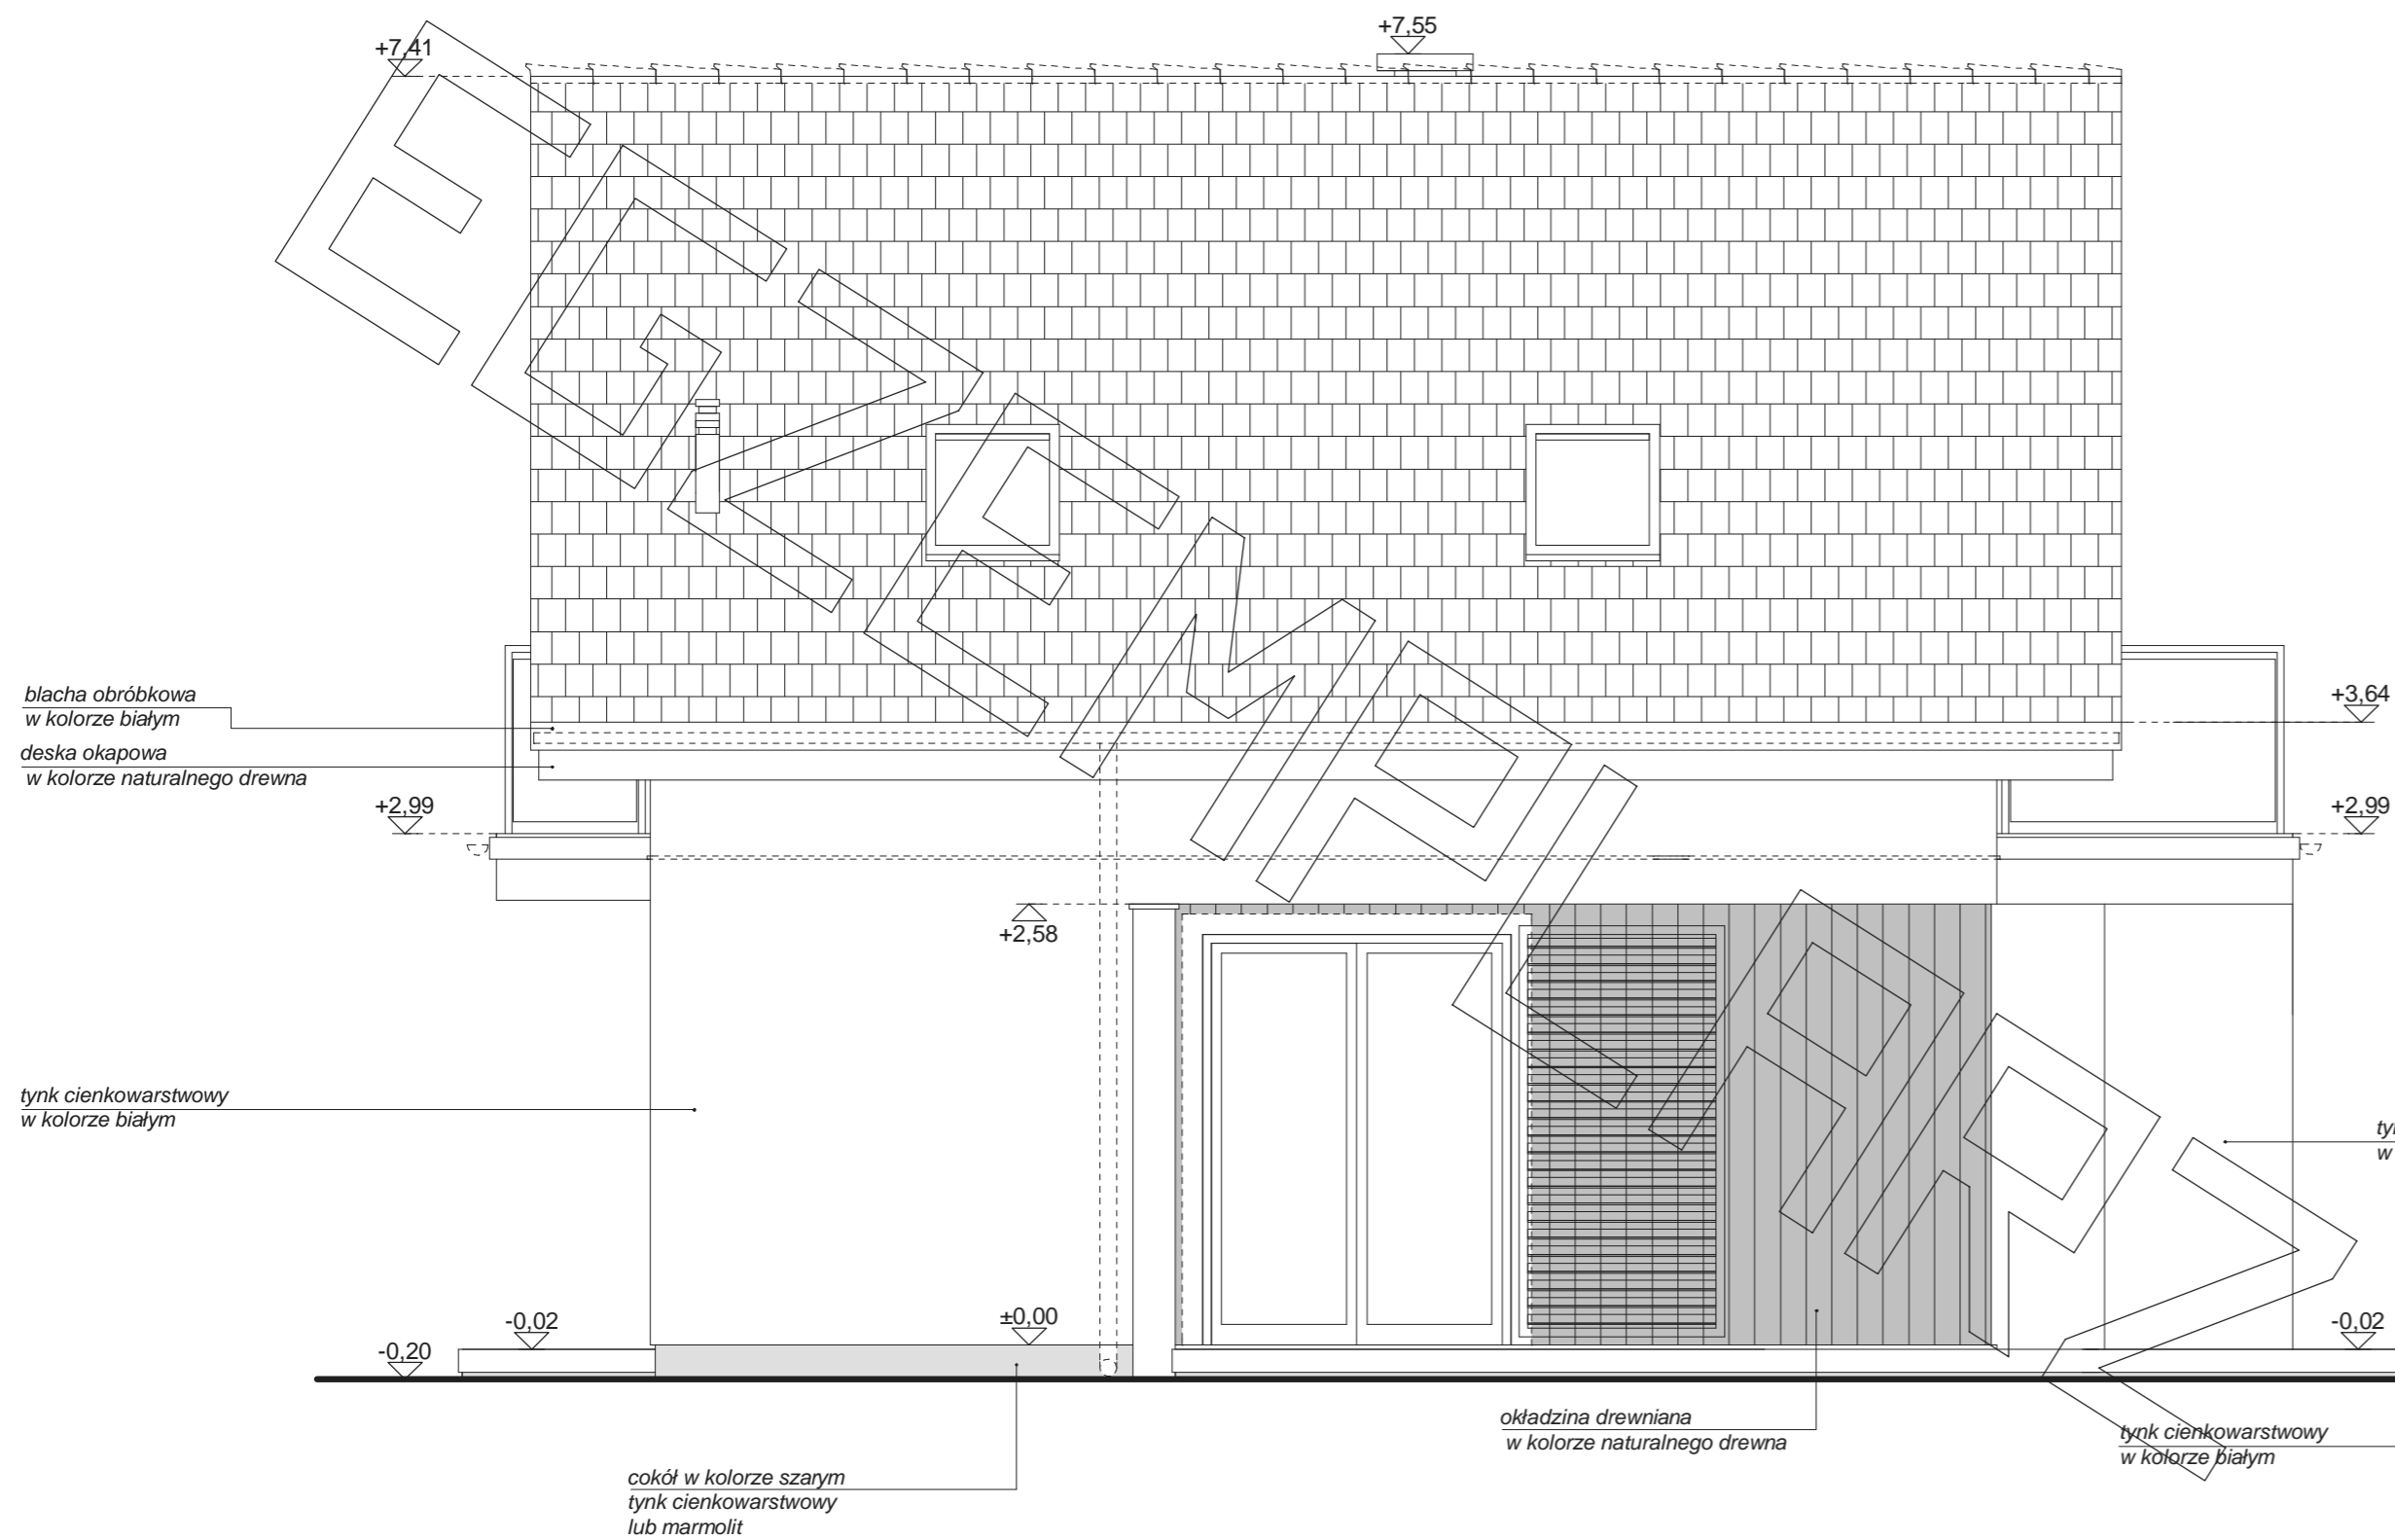


ELEWACJA BOCZNA:

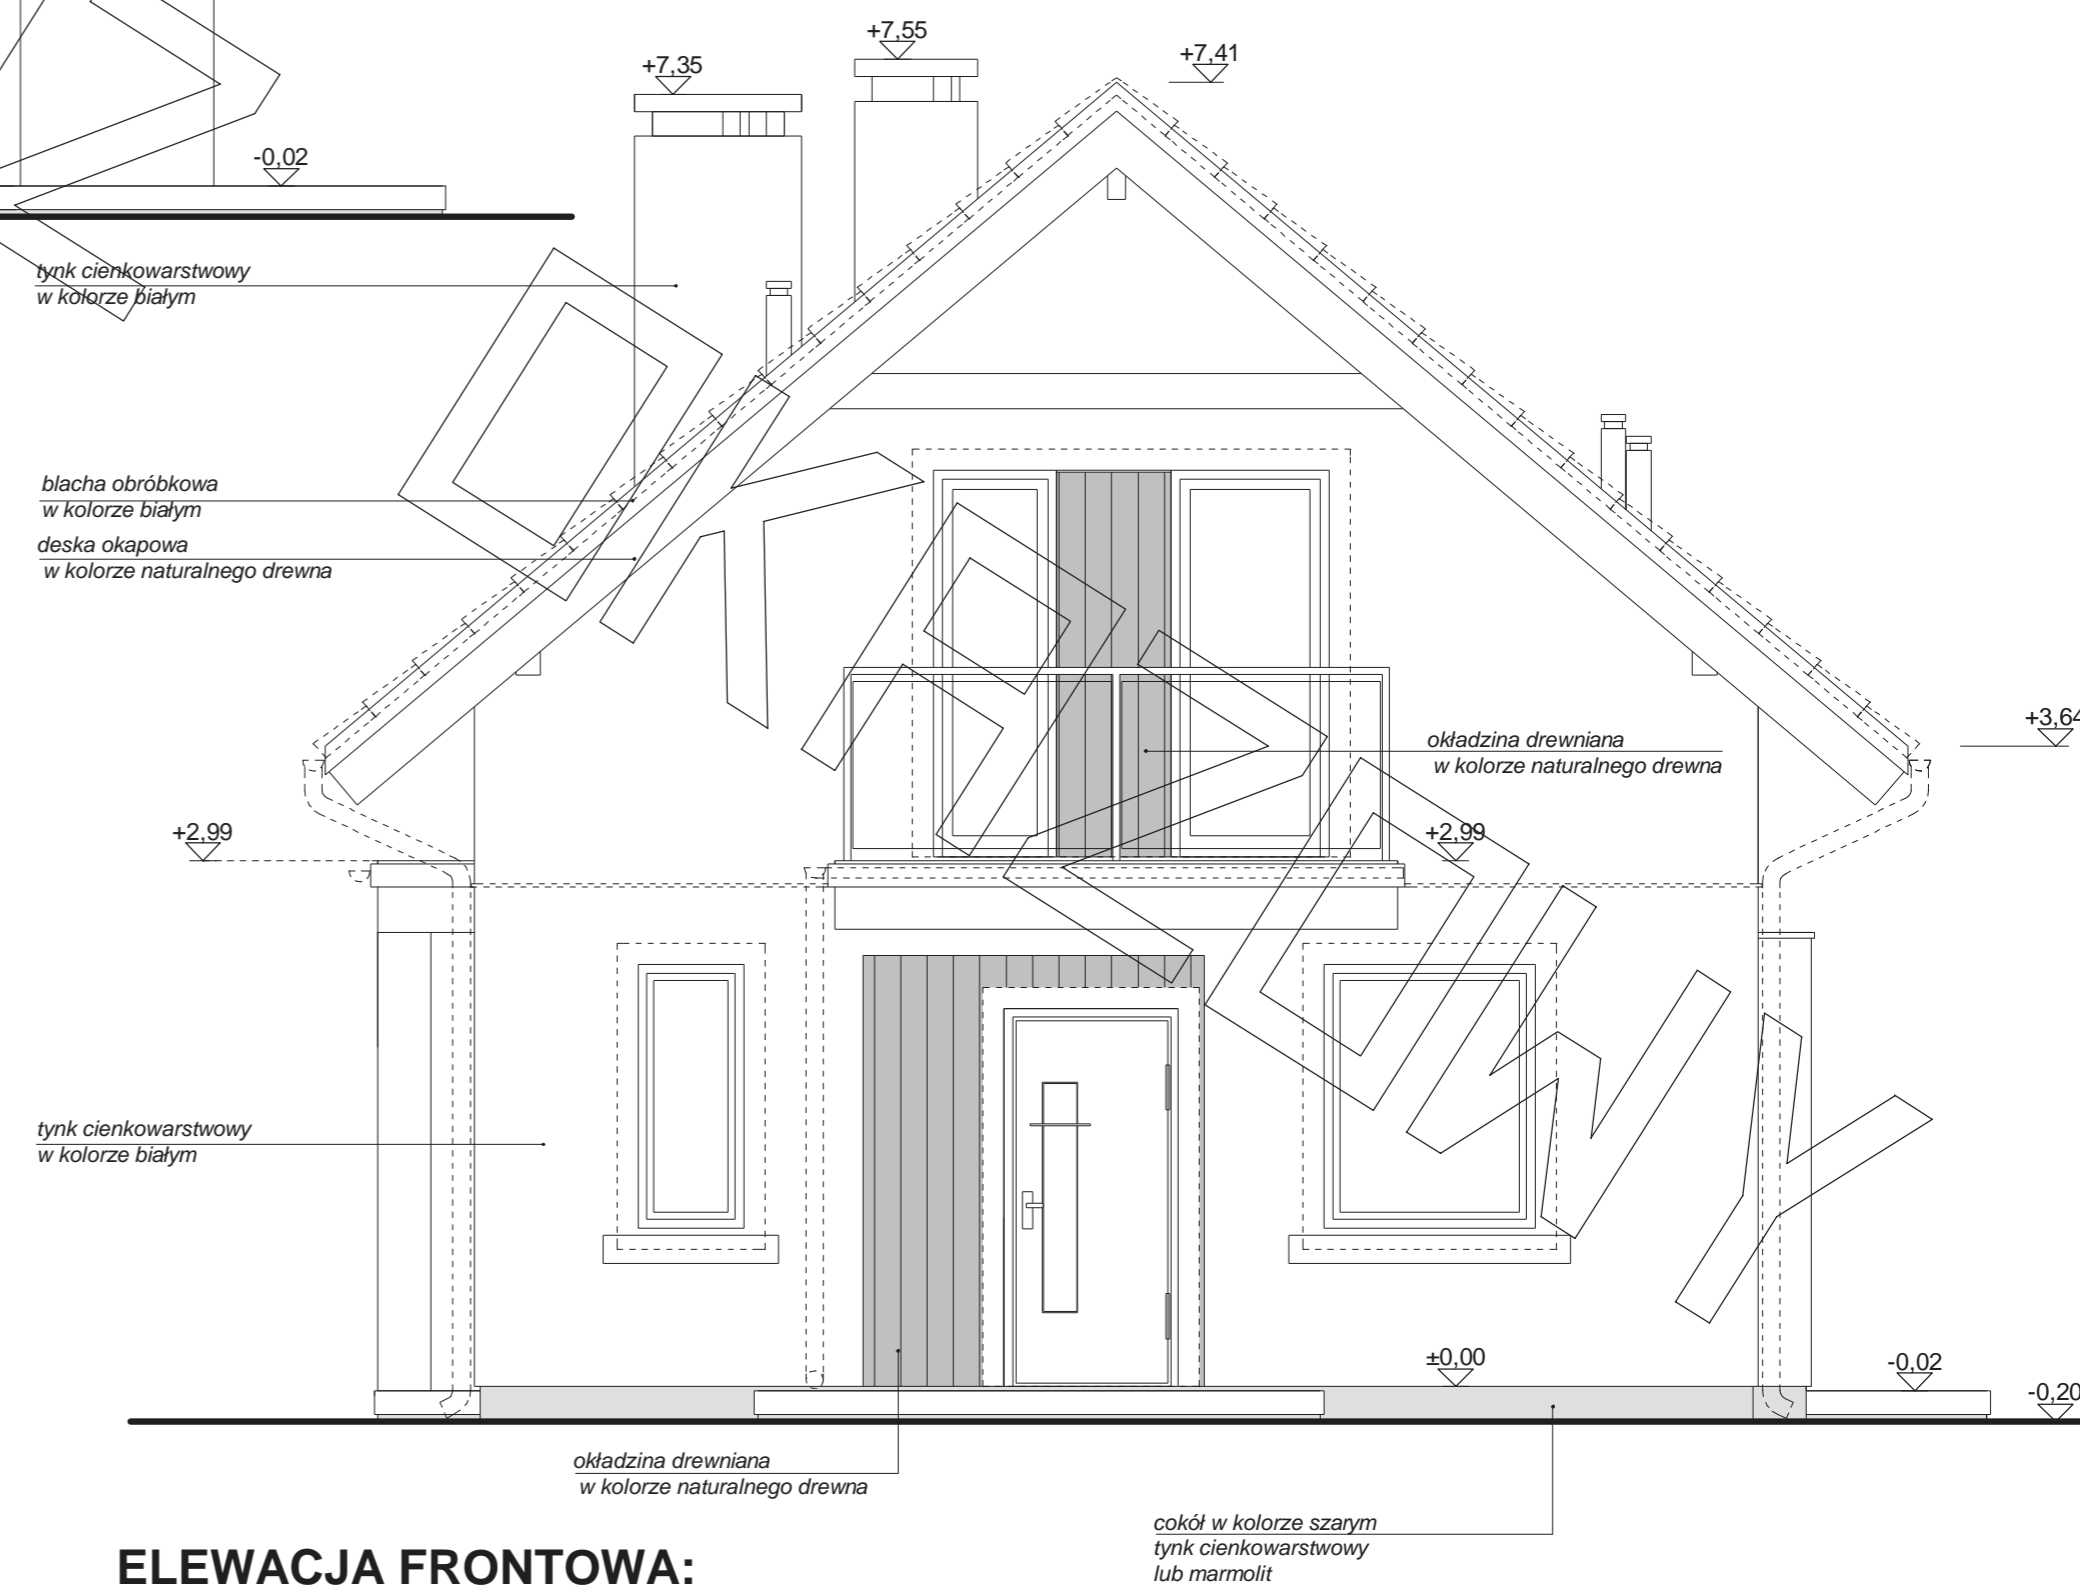

ELEWACJA FRONTOWA:

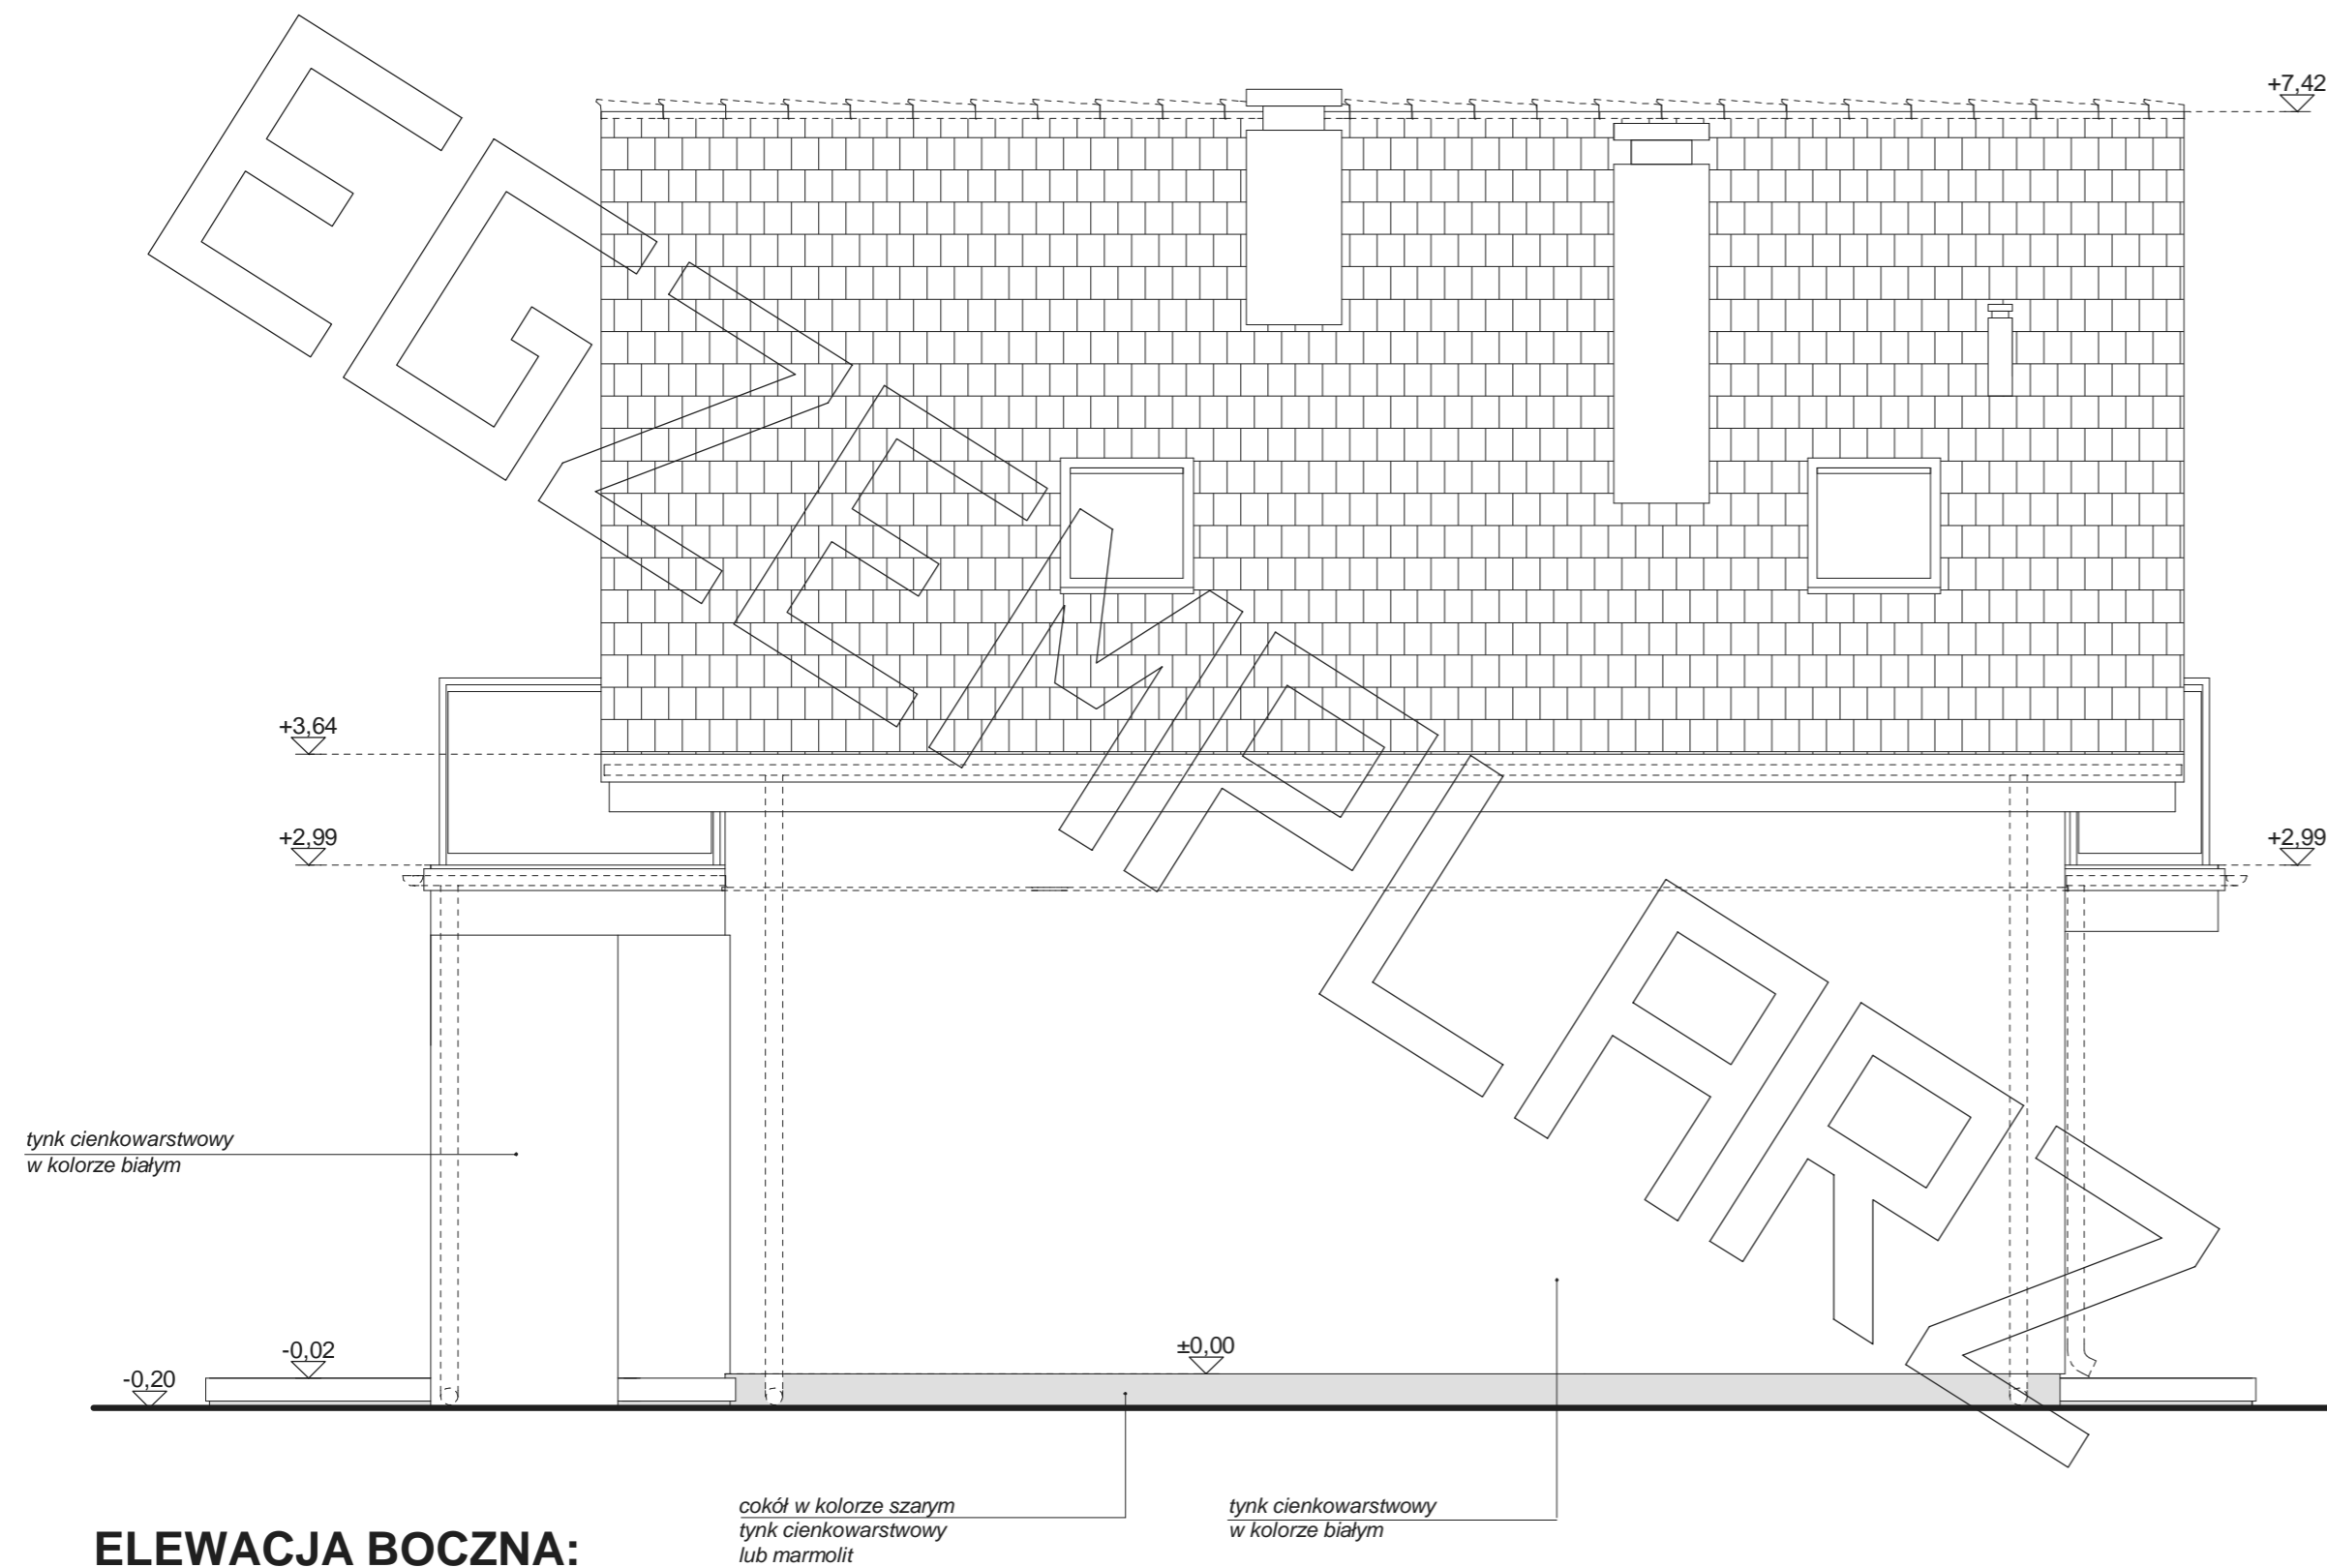

ELEWACJA BOCZNA:

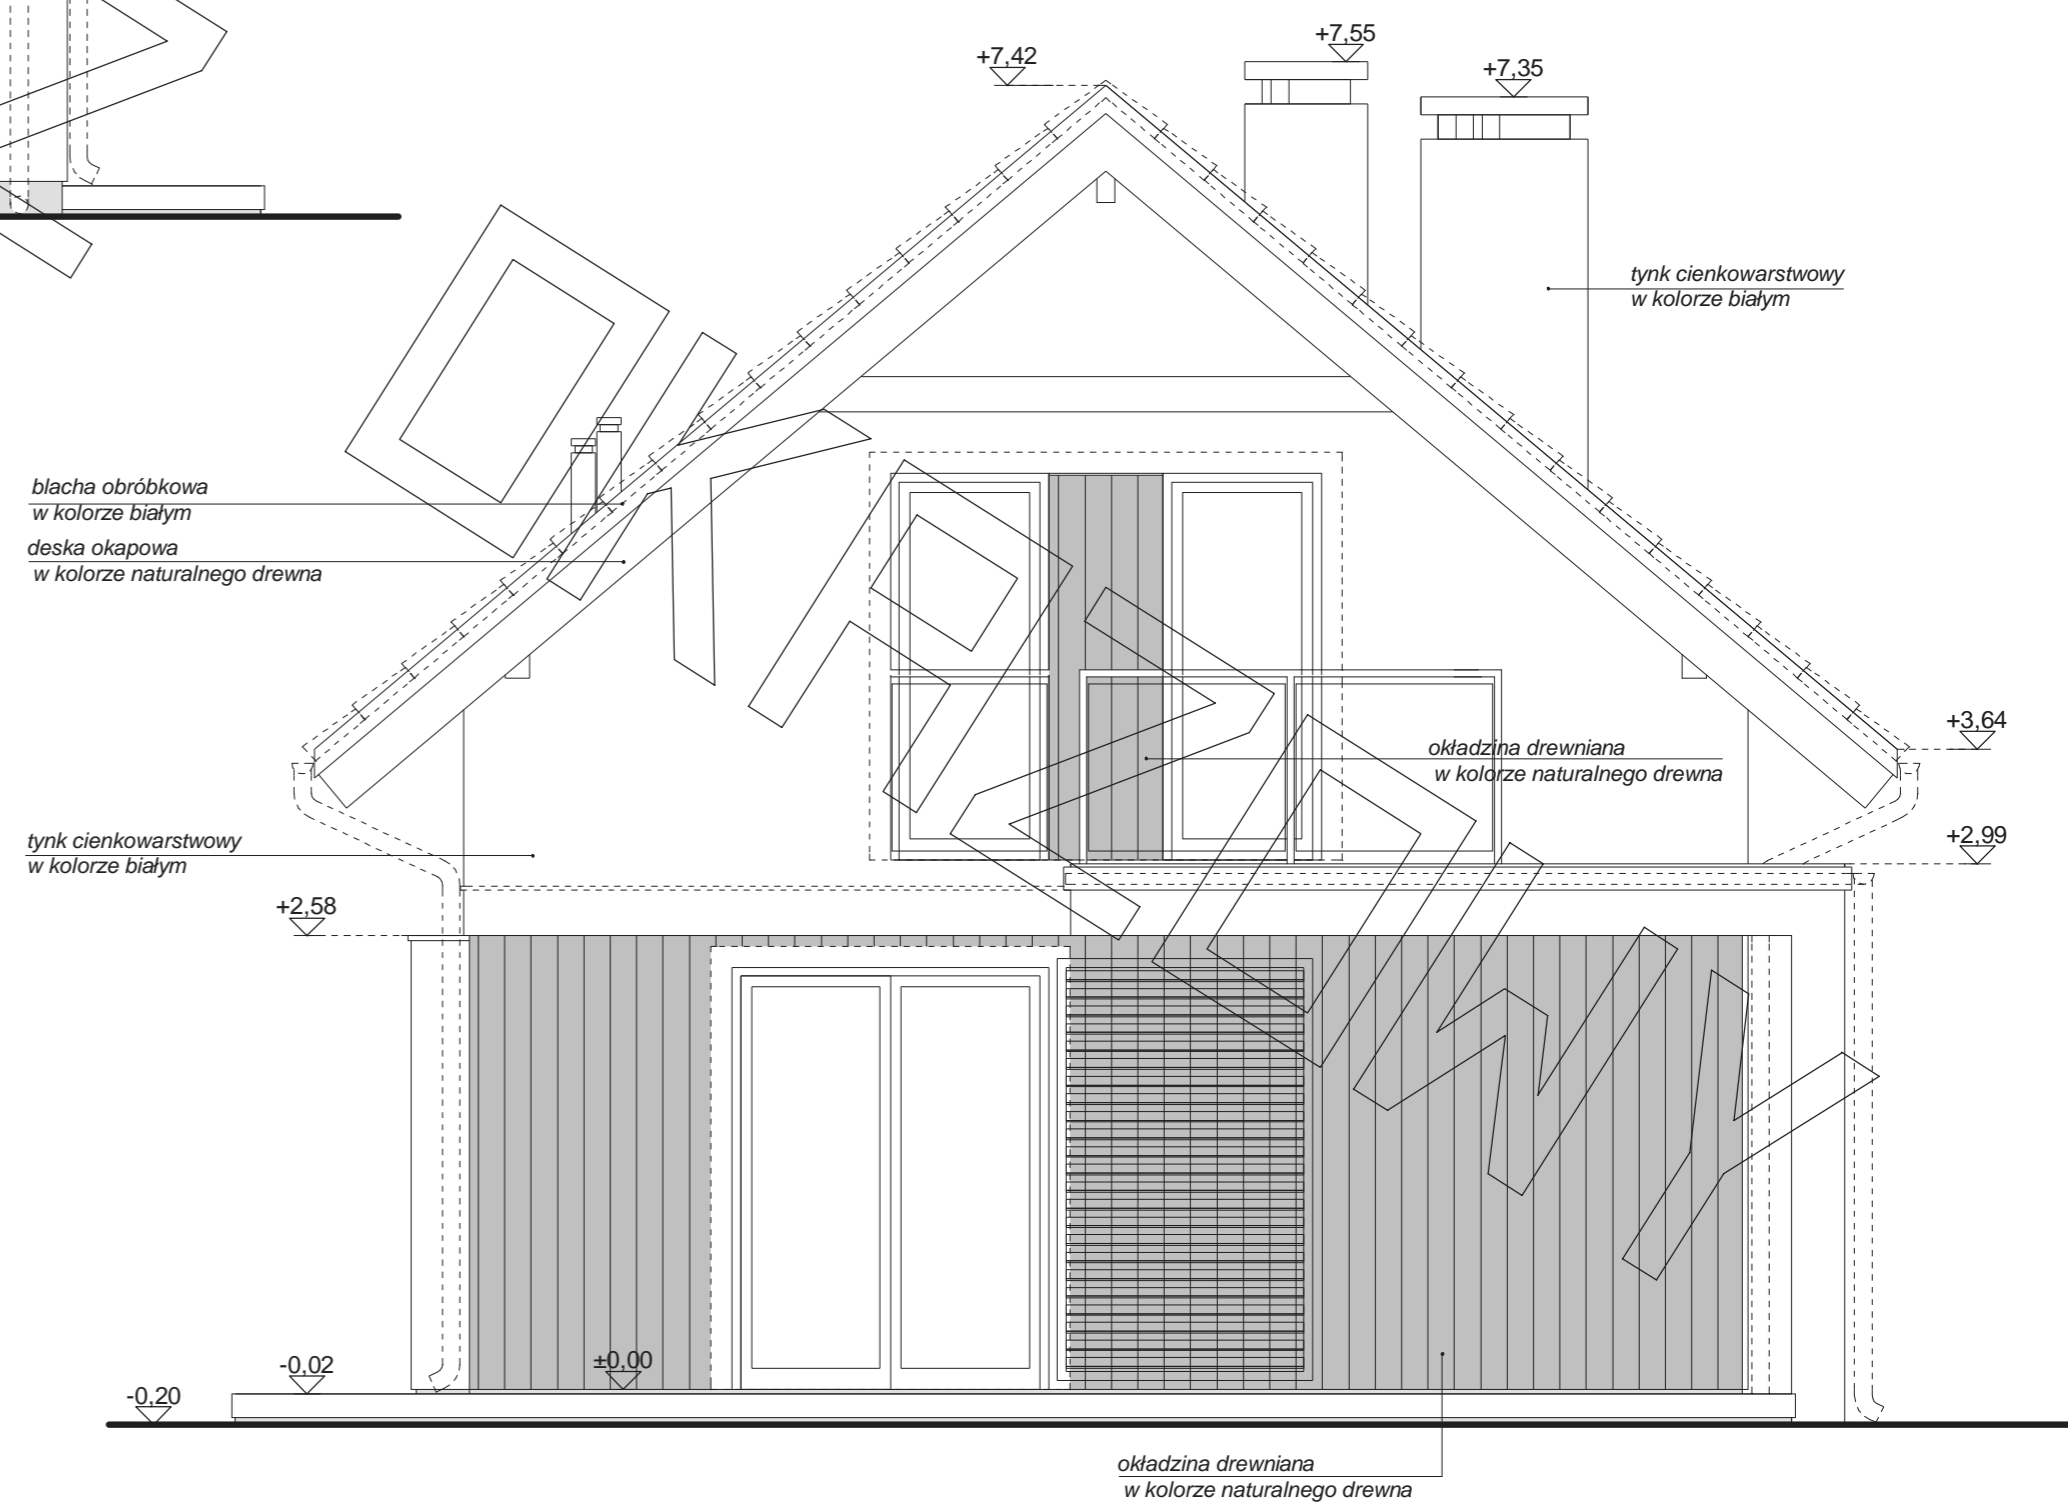

ELEWACJA TYLNA: