








RZUT PARTERU

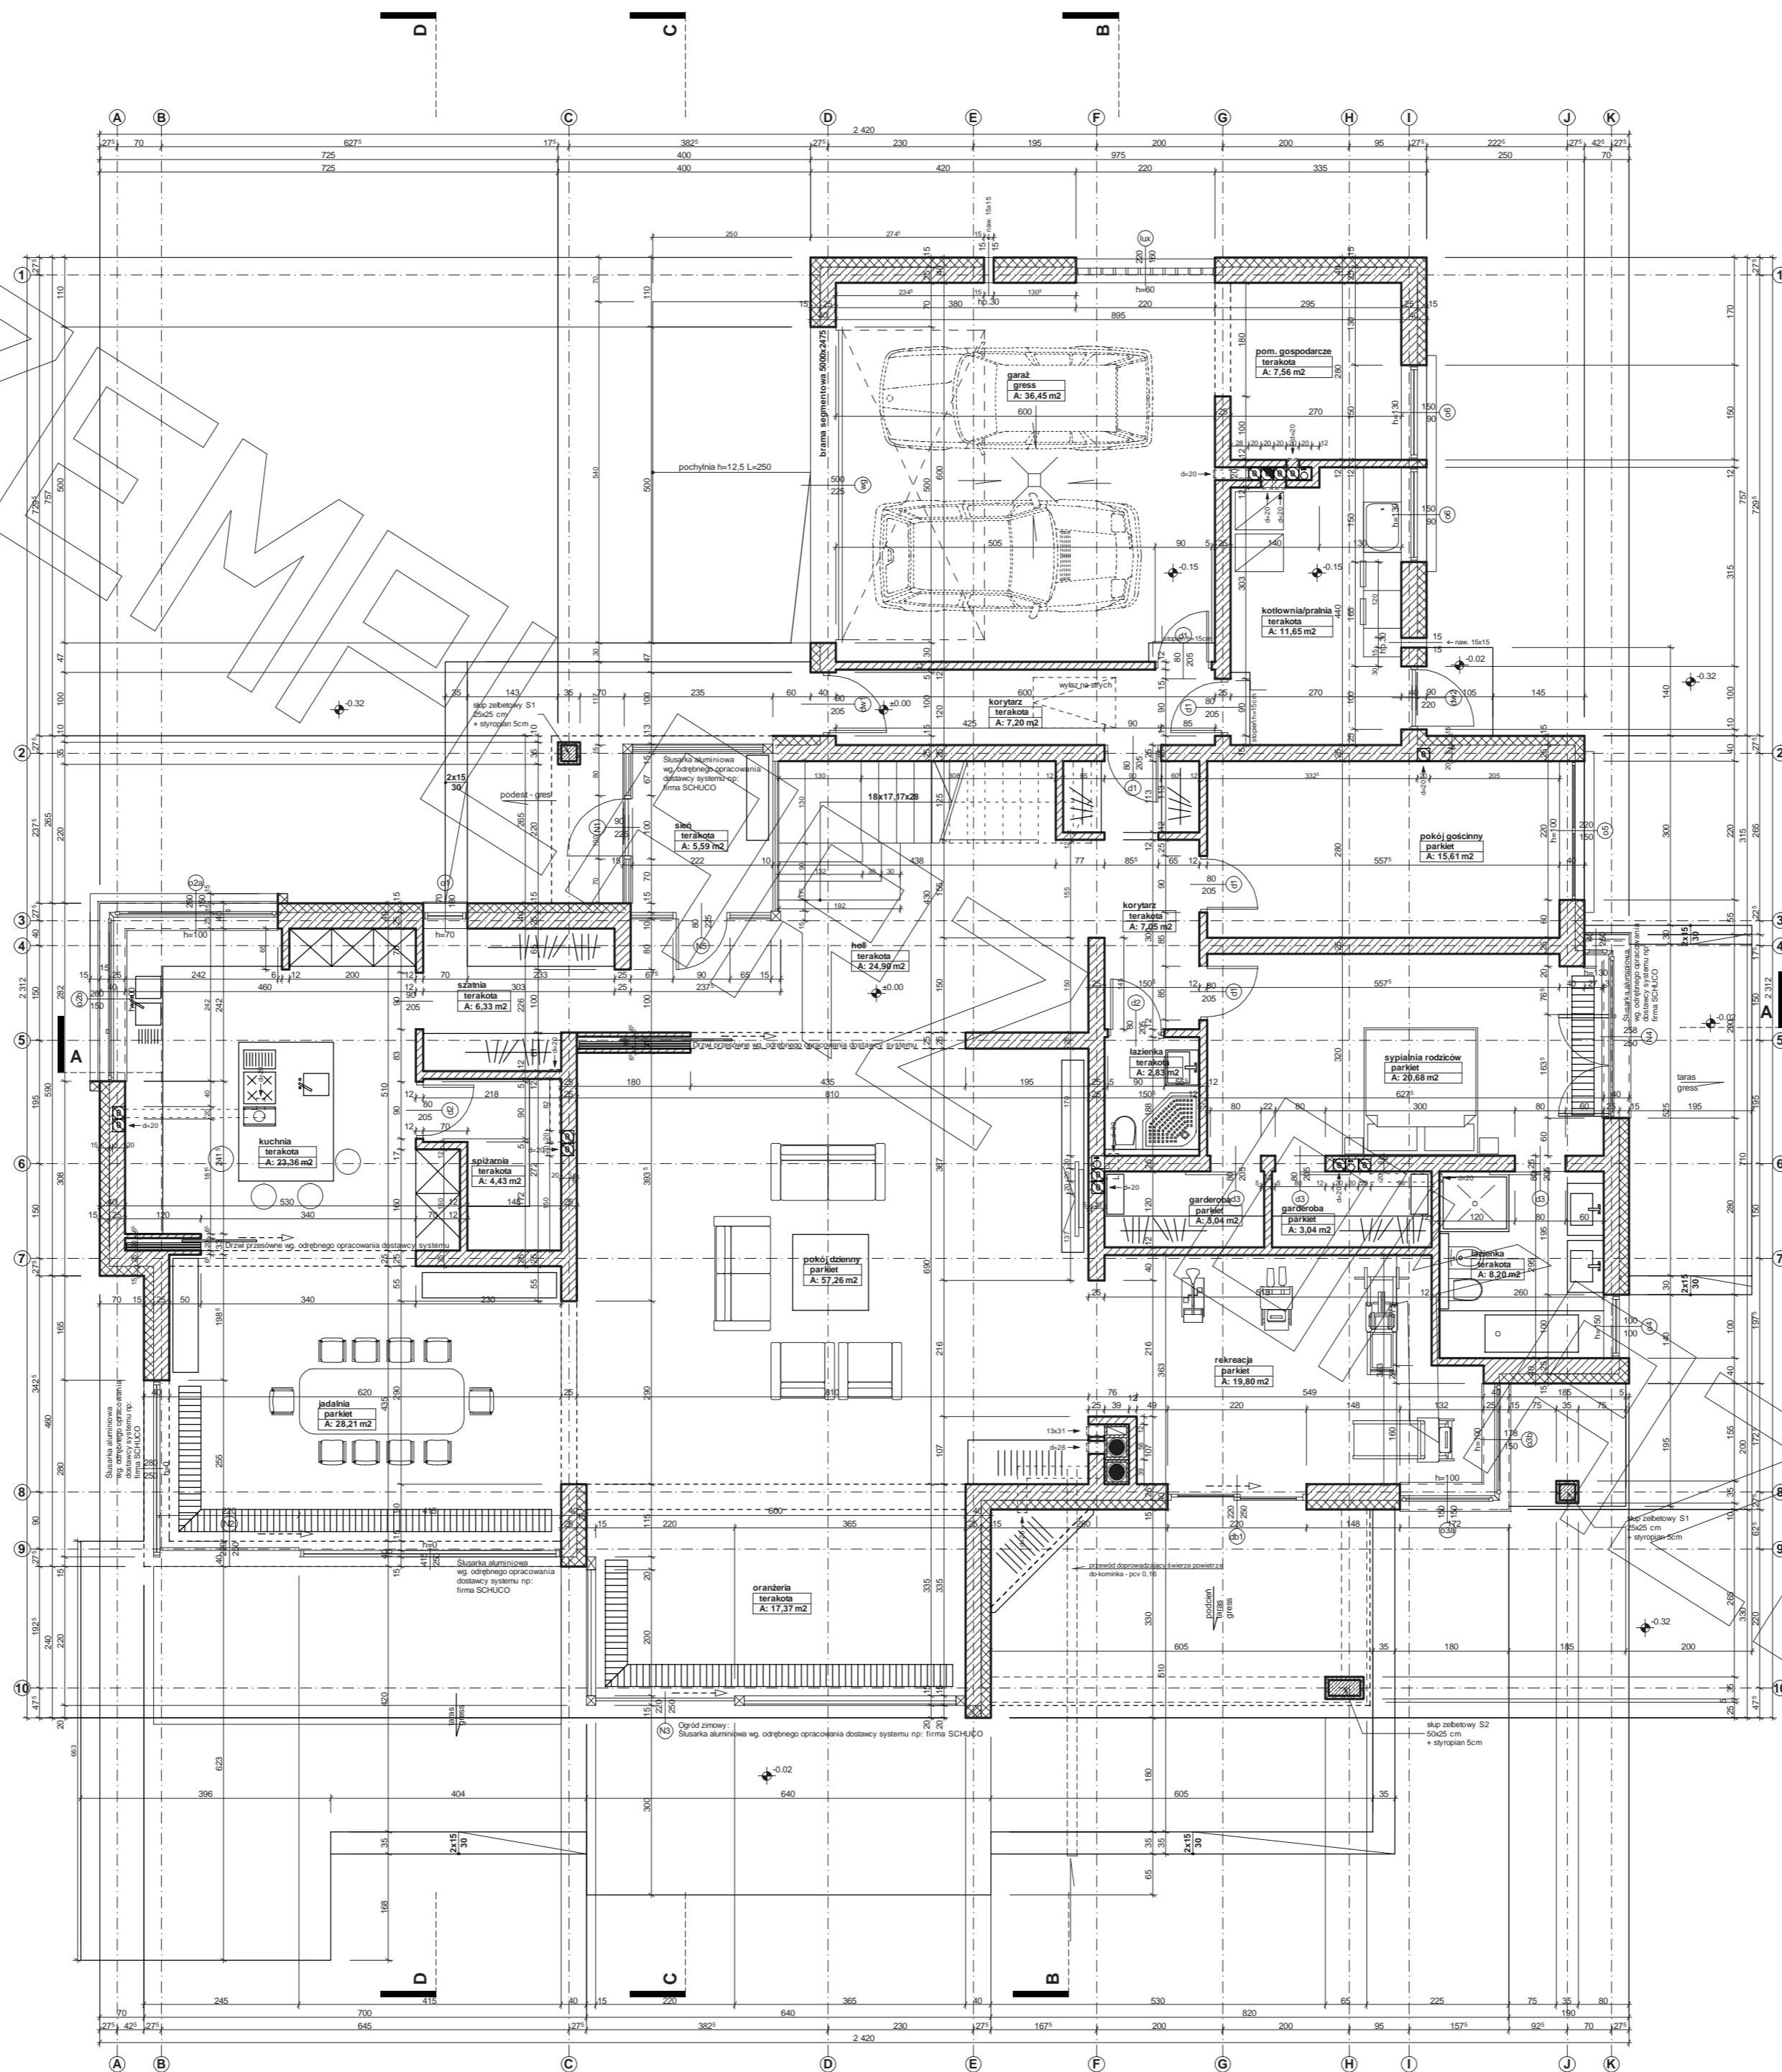



RZUT PIĘTRA

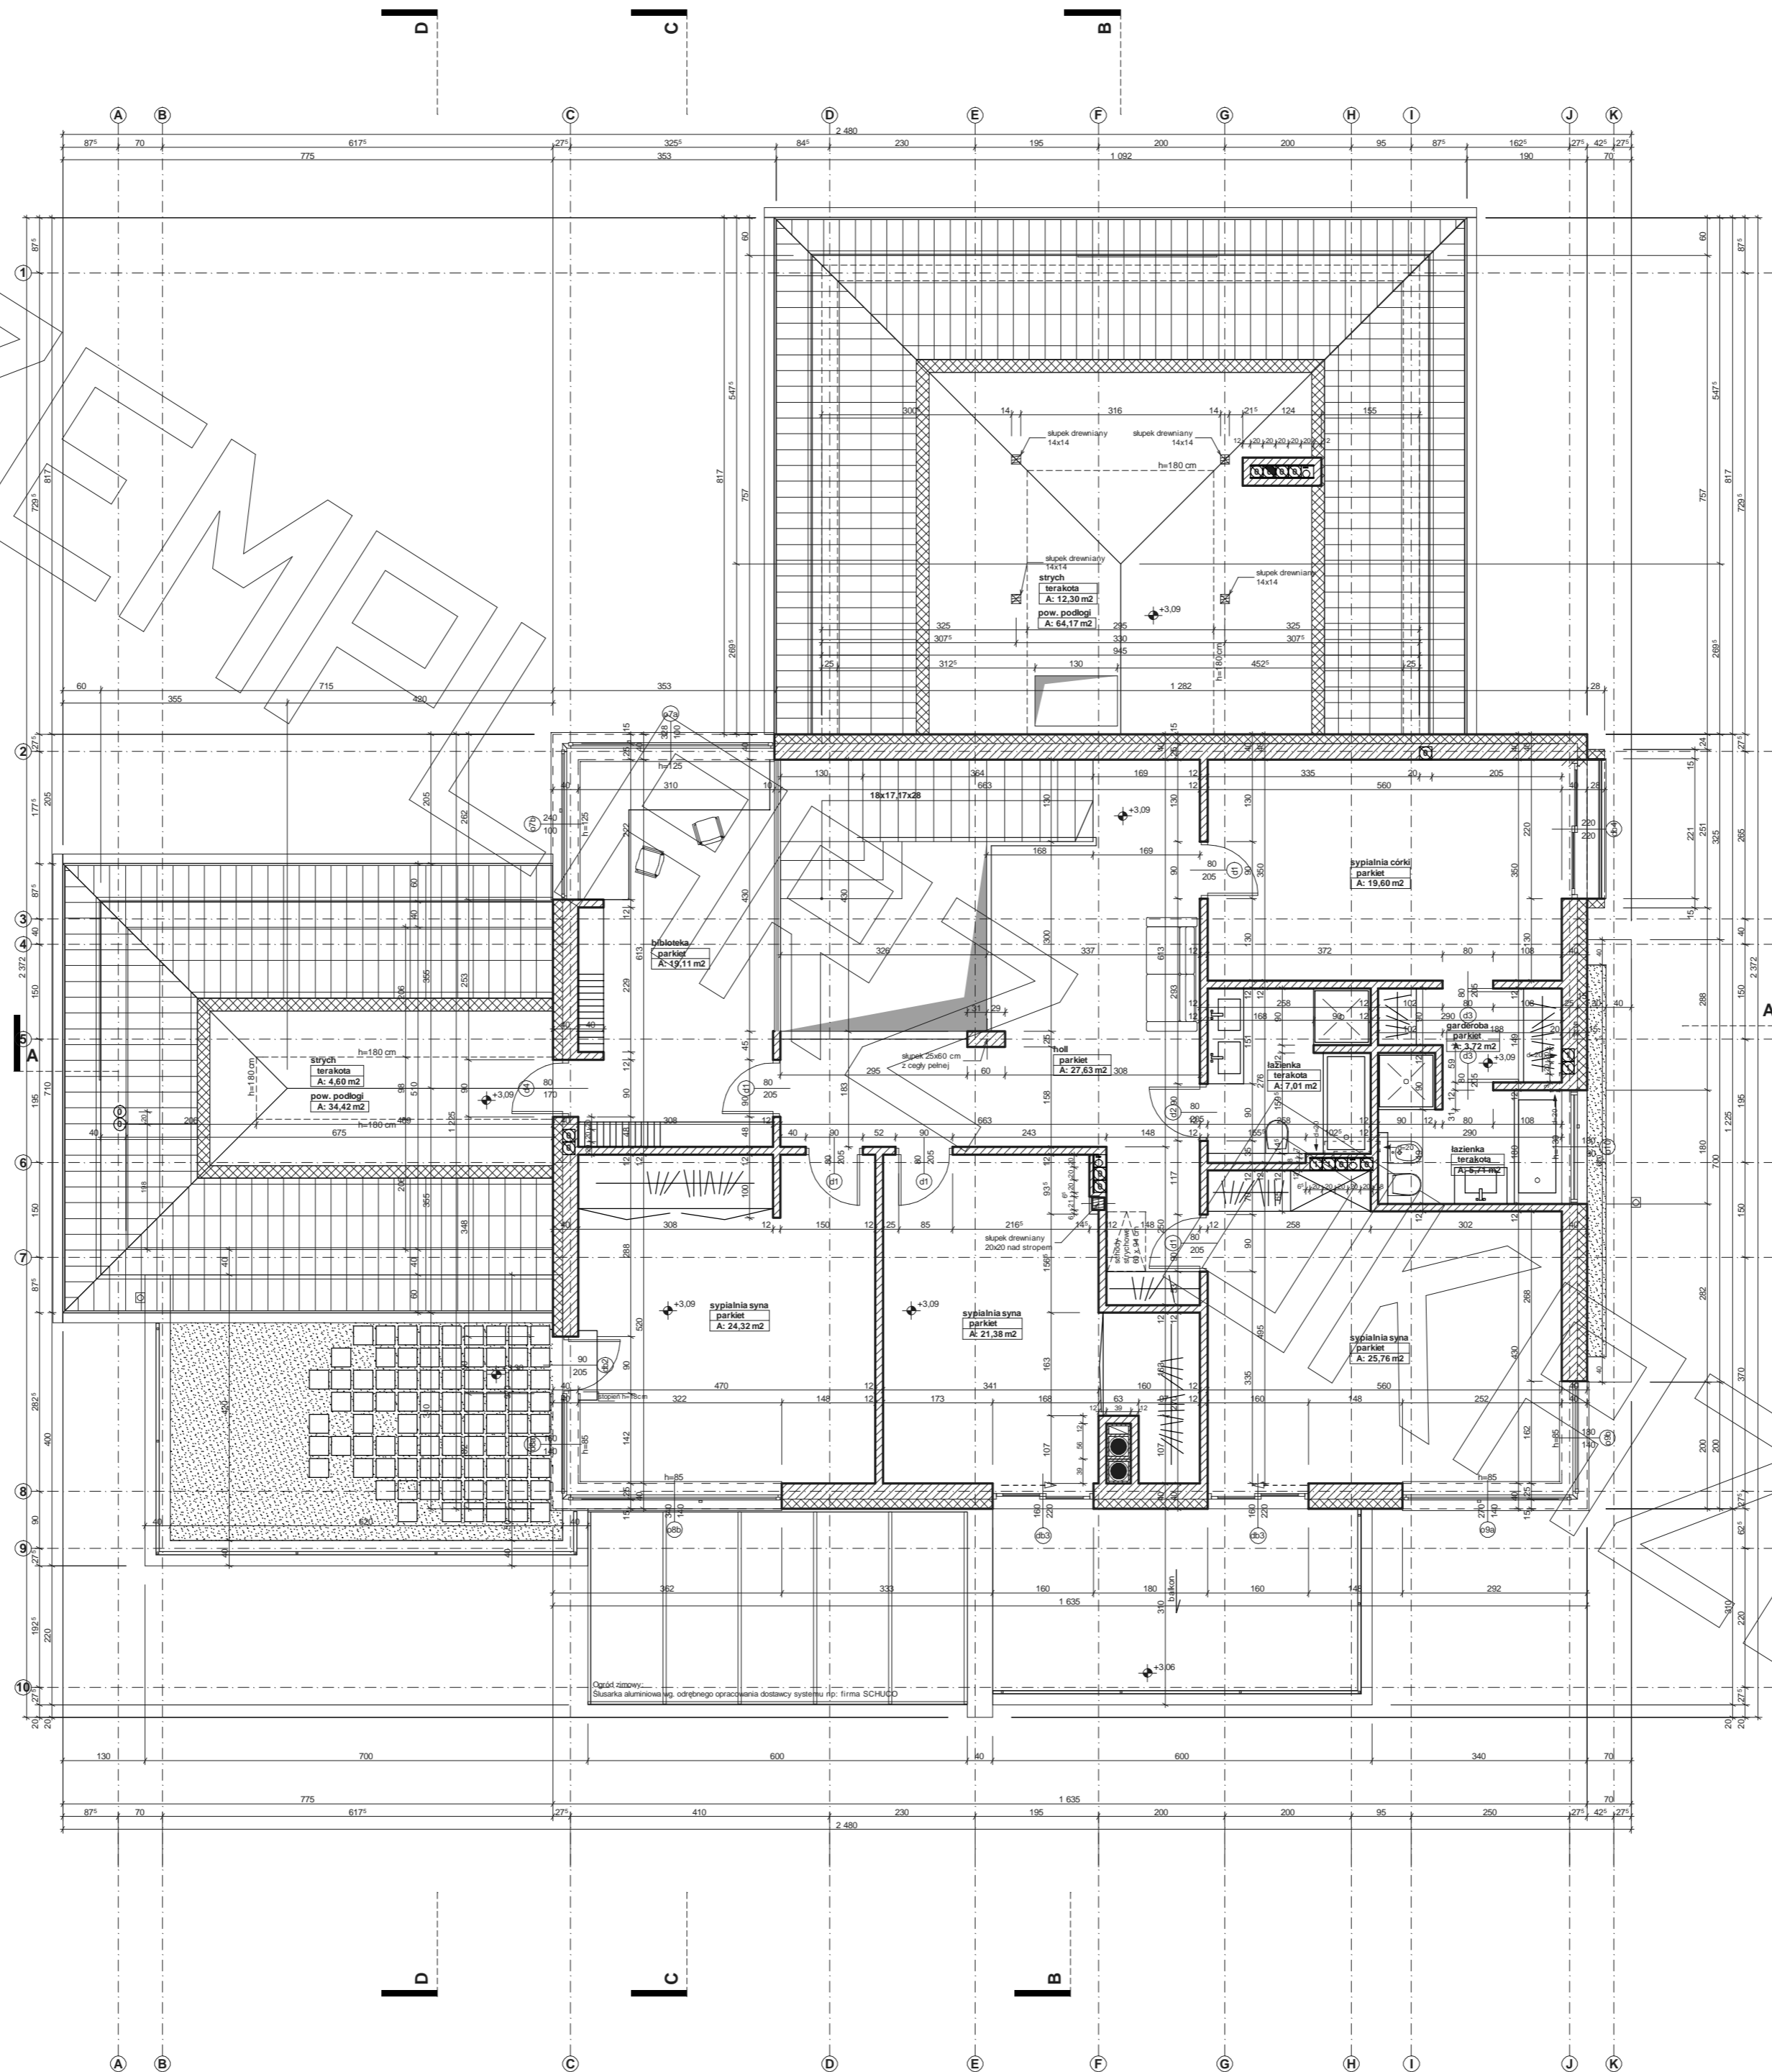

PRZEKRÓJ

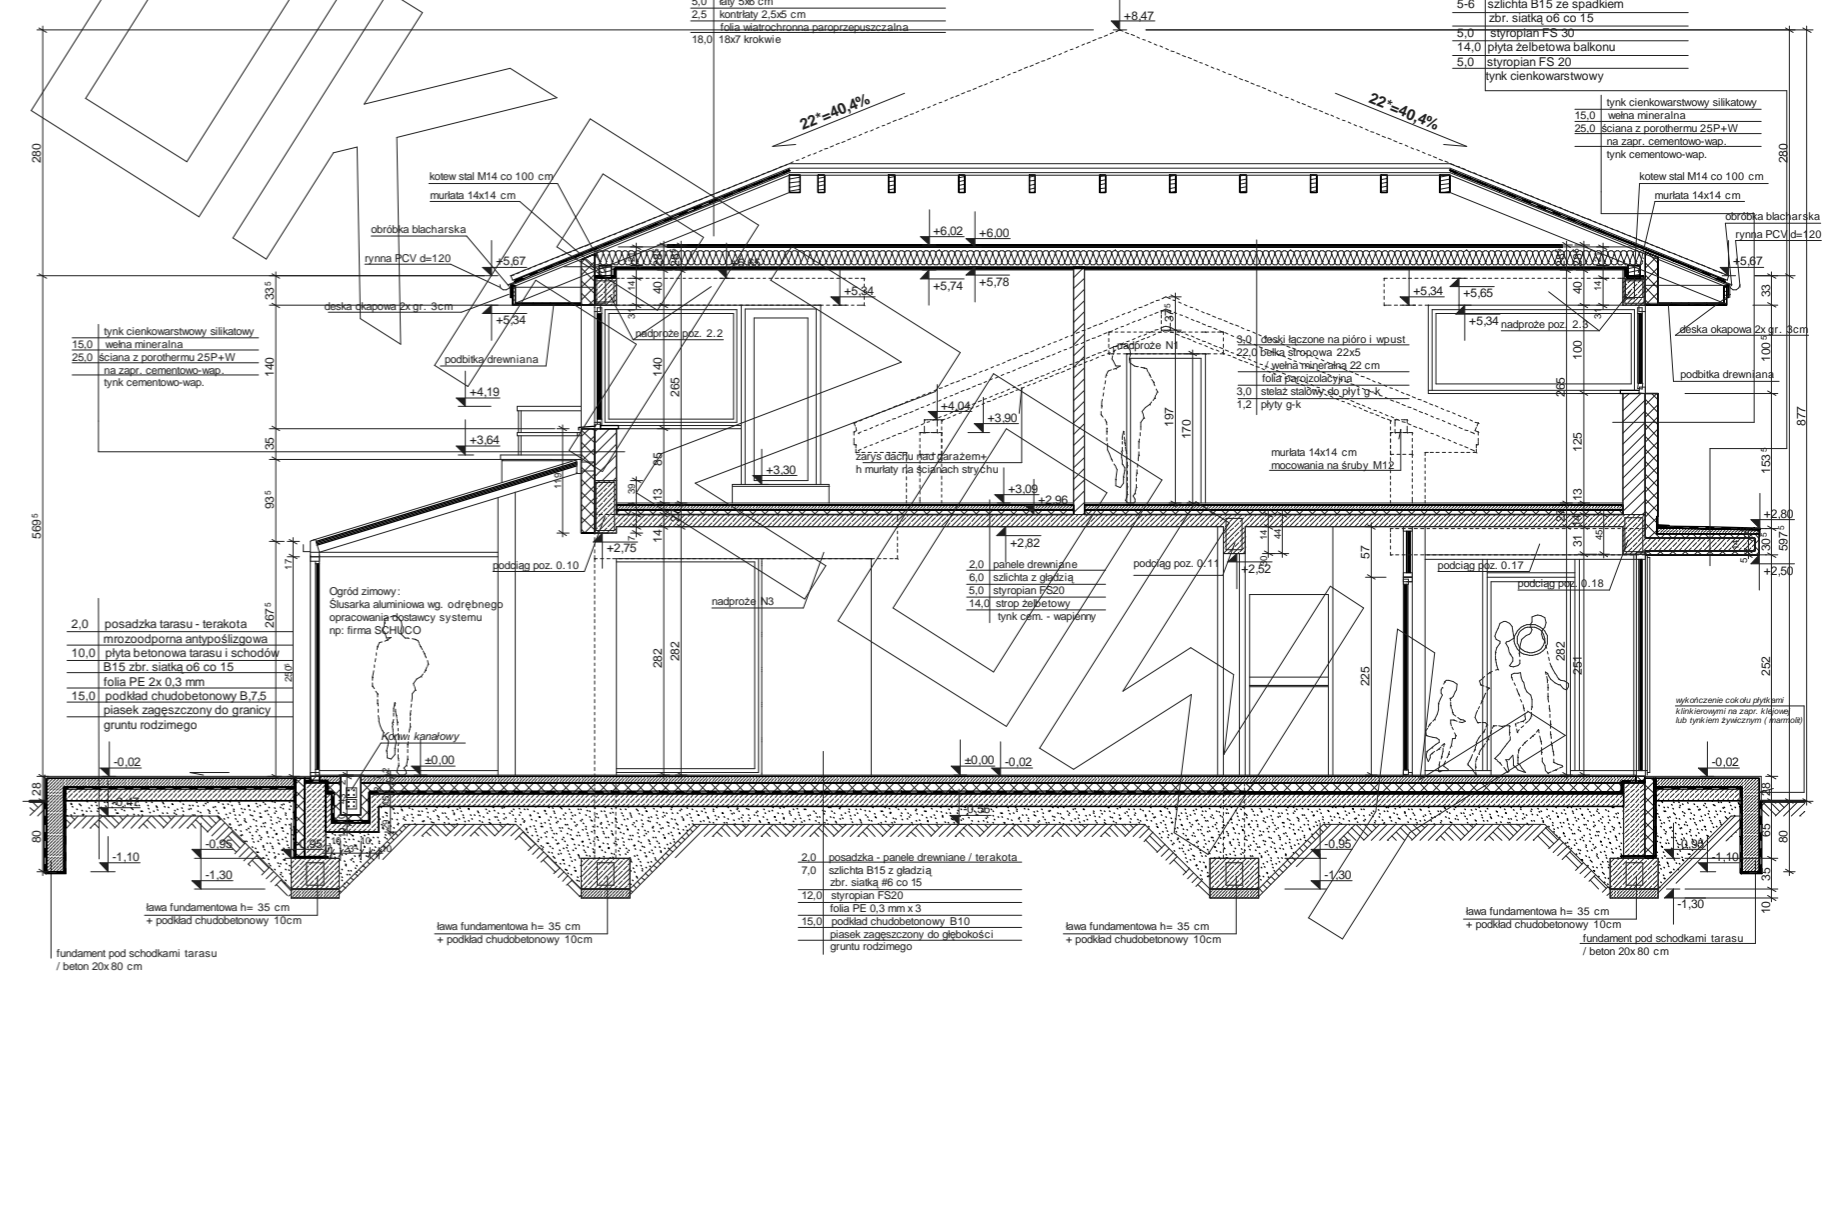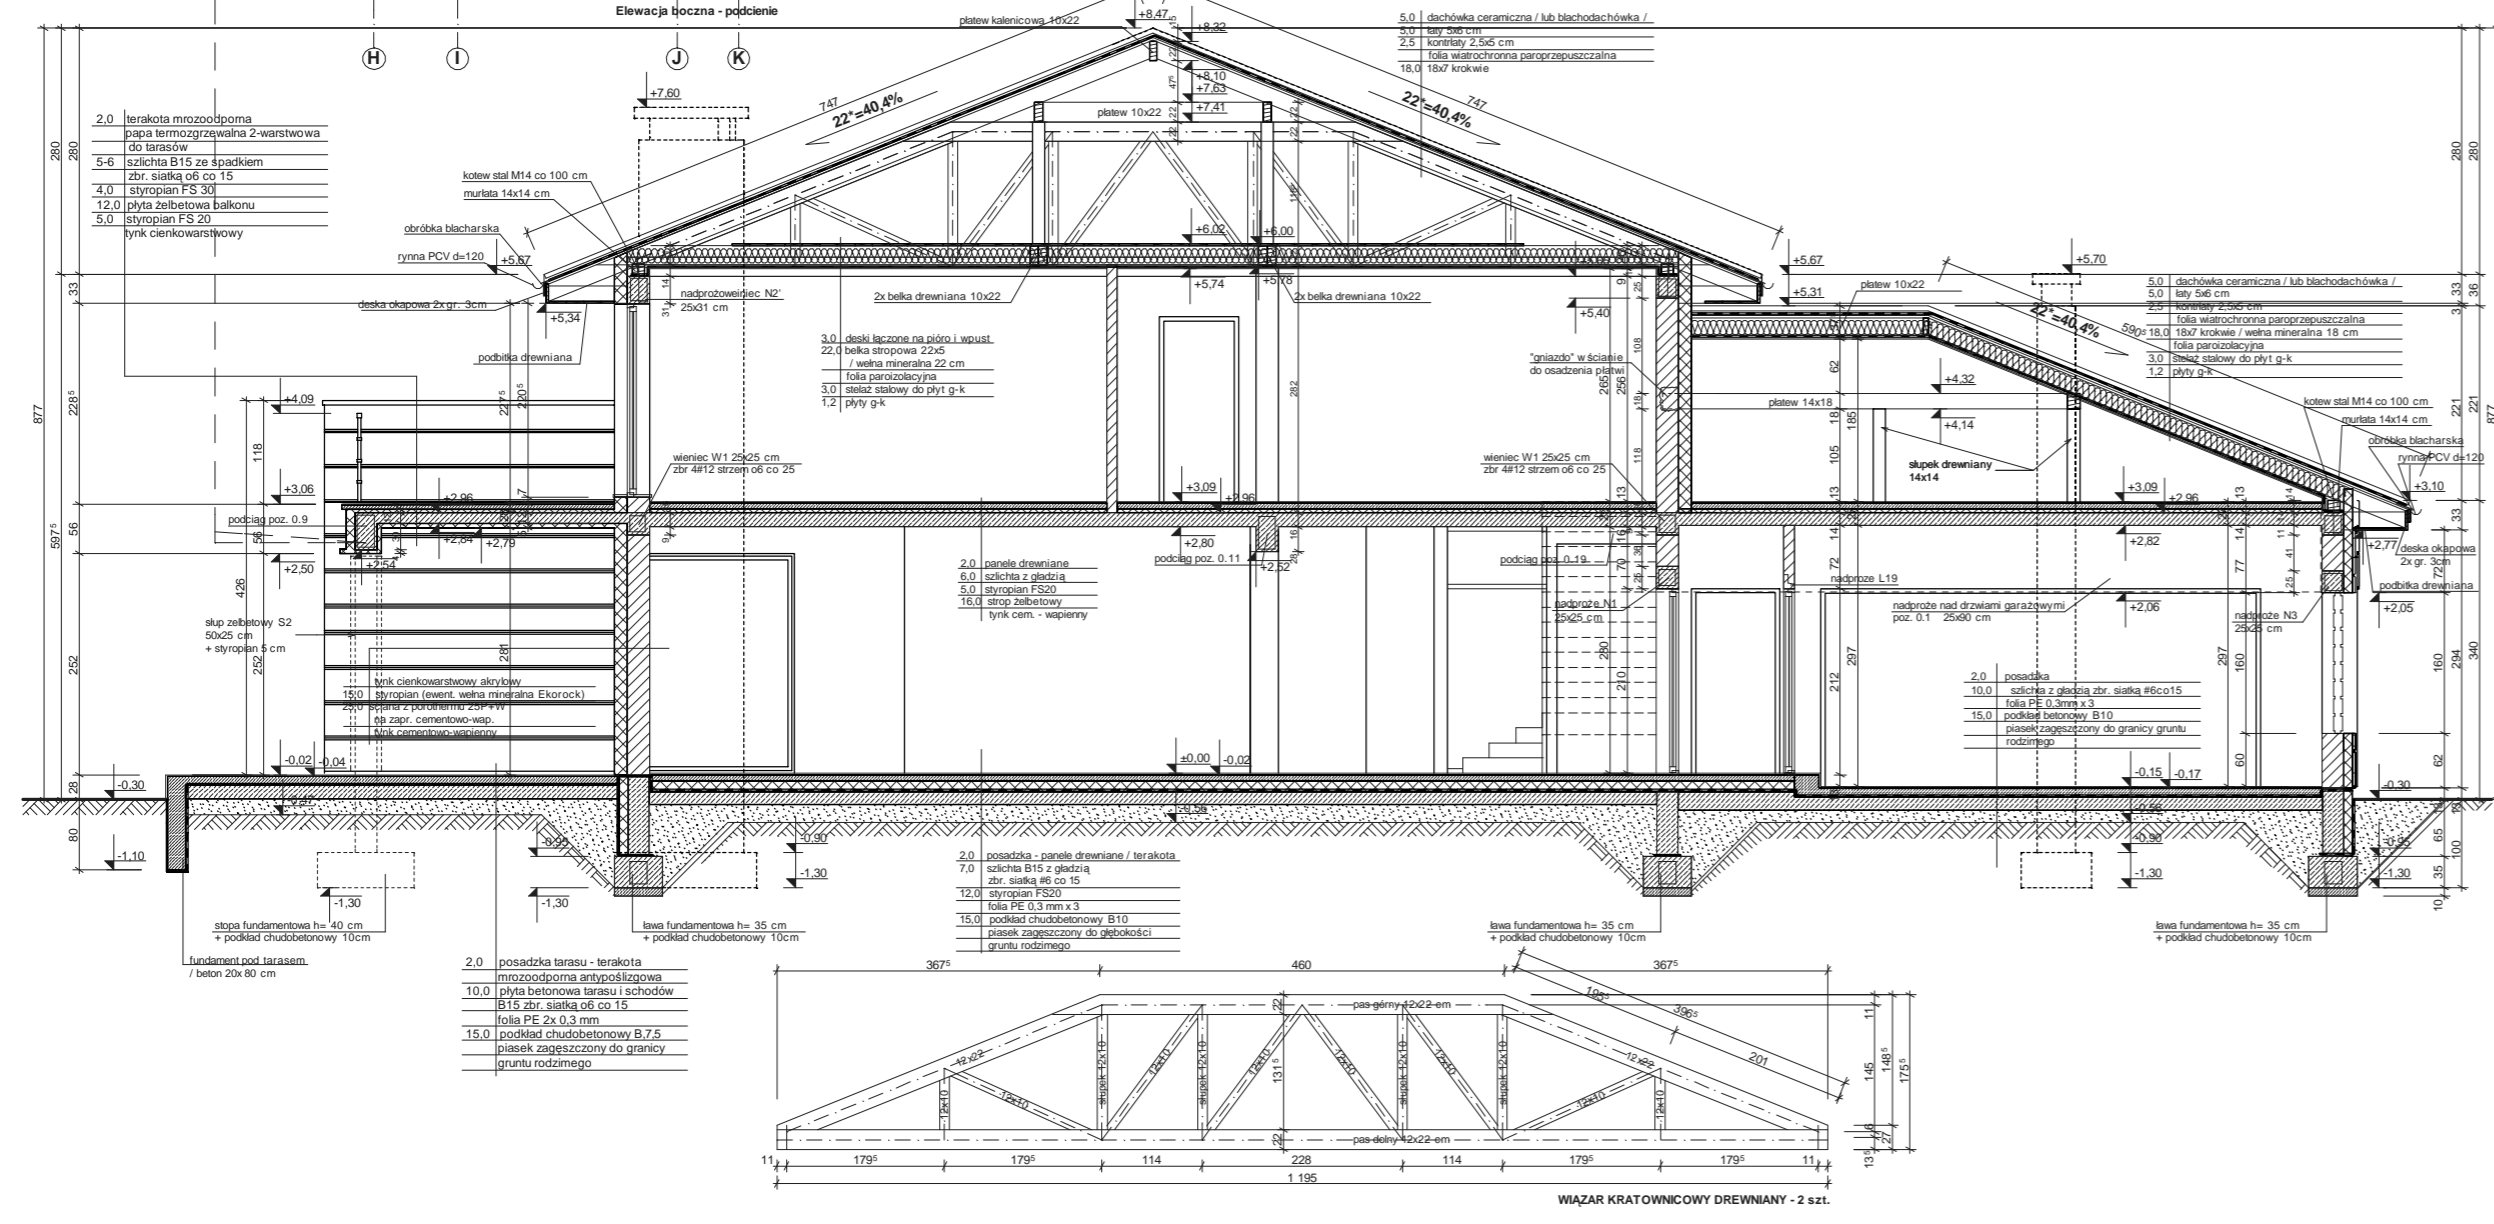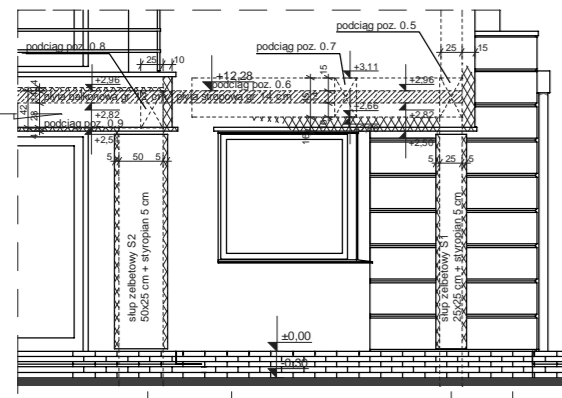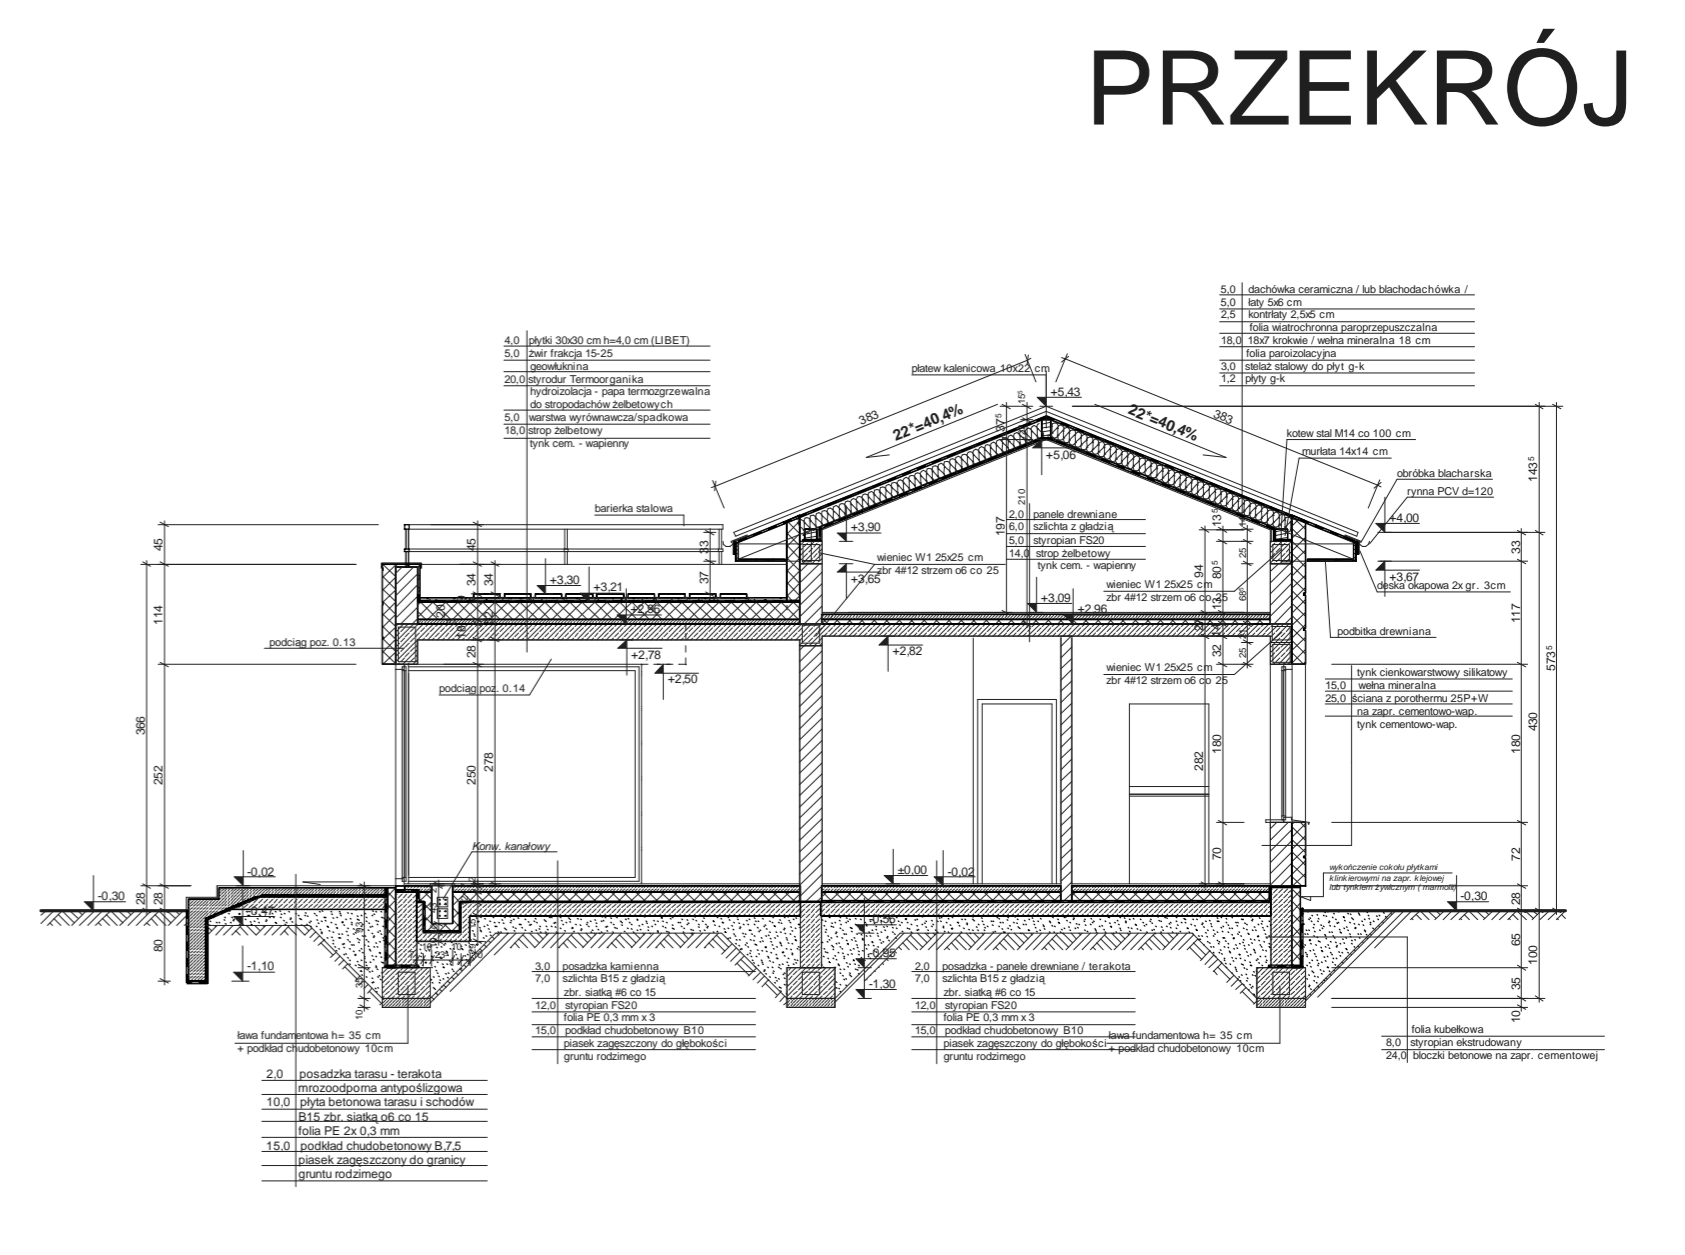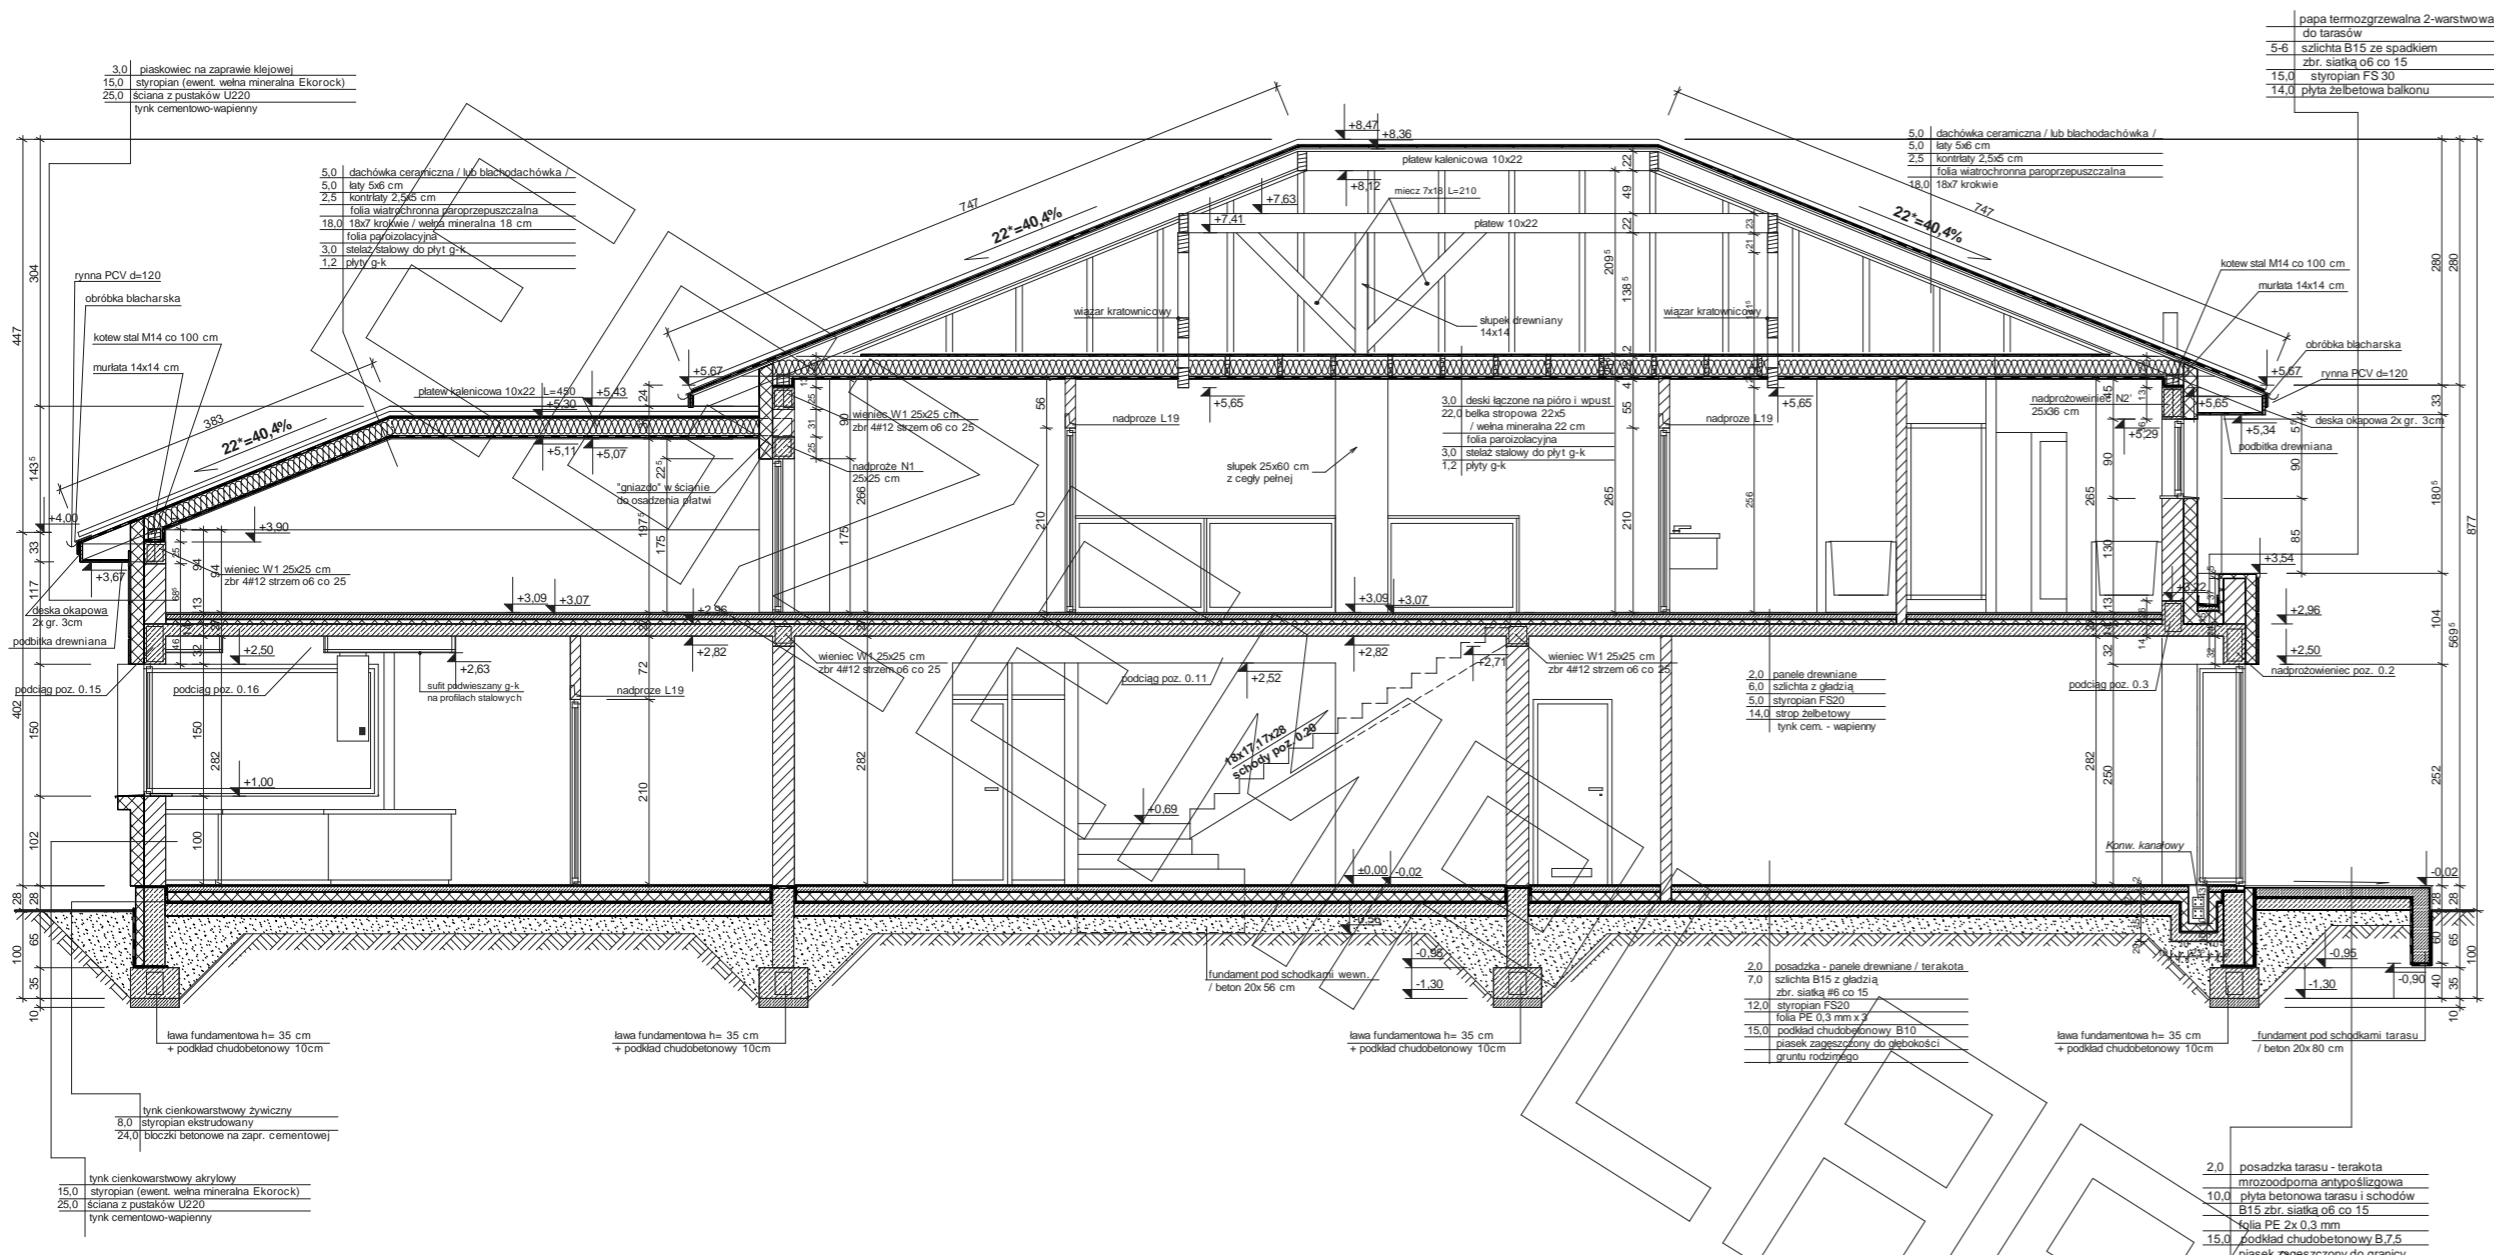


ELEWACJE

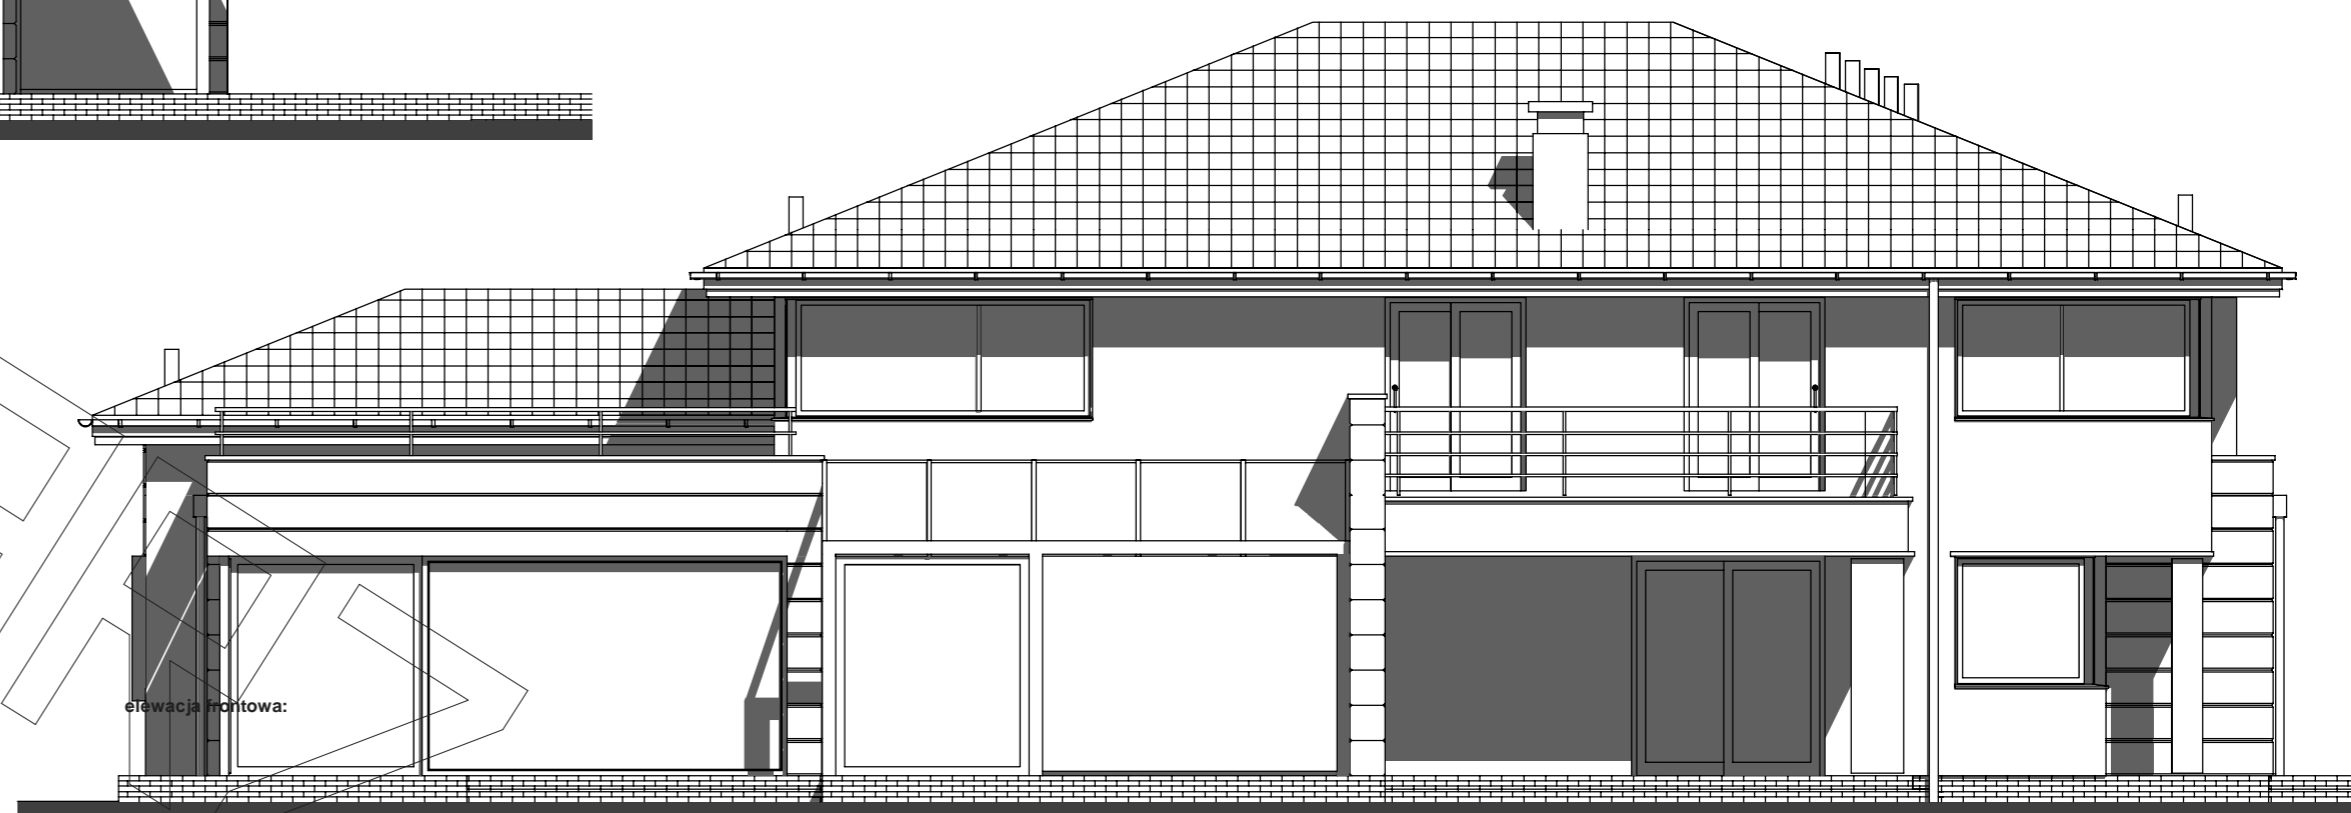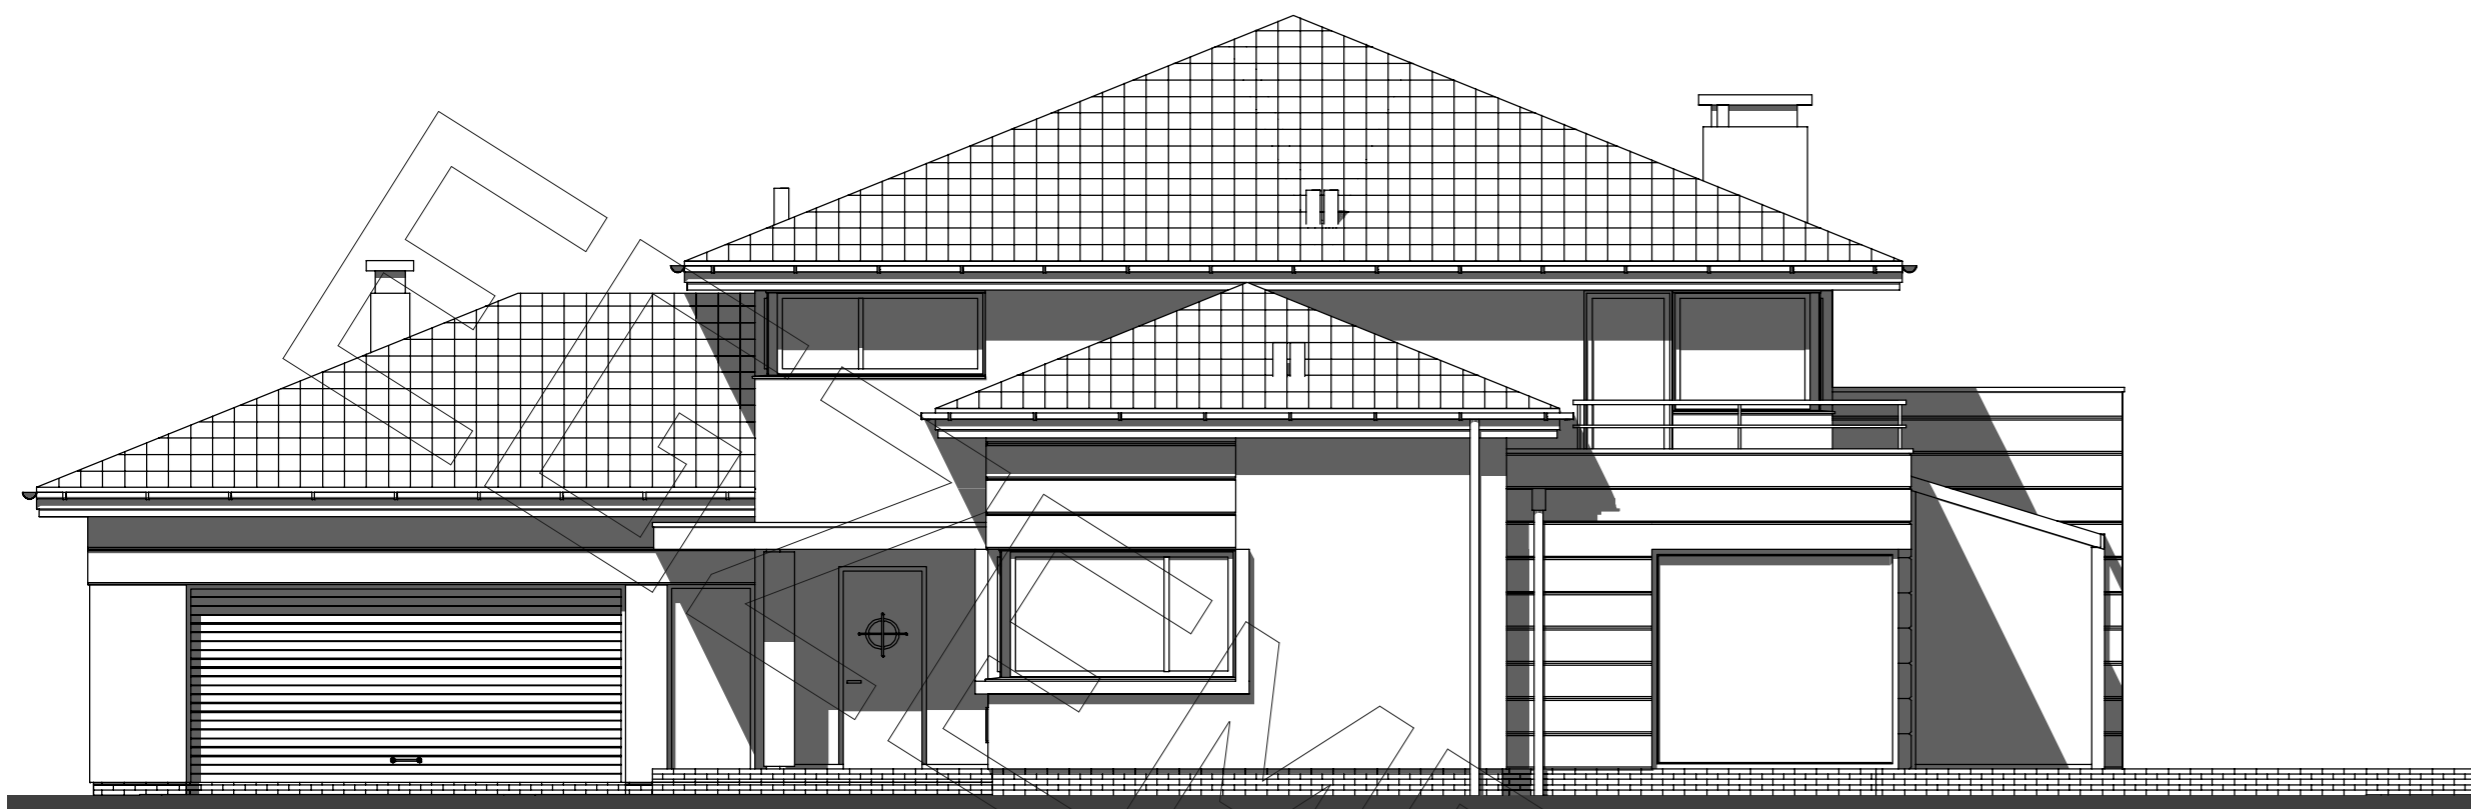

elewacja boczna:

elewacja boczna:

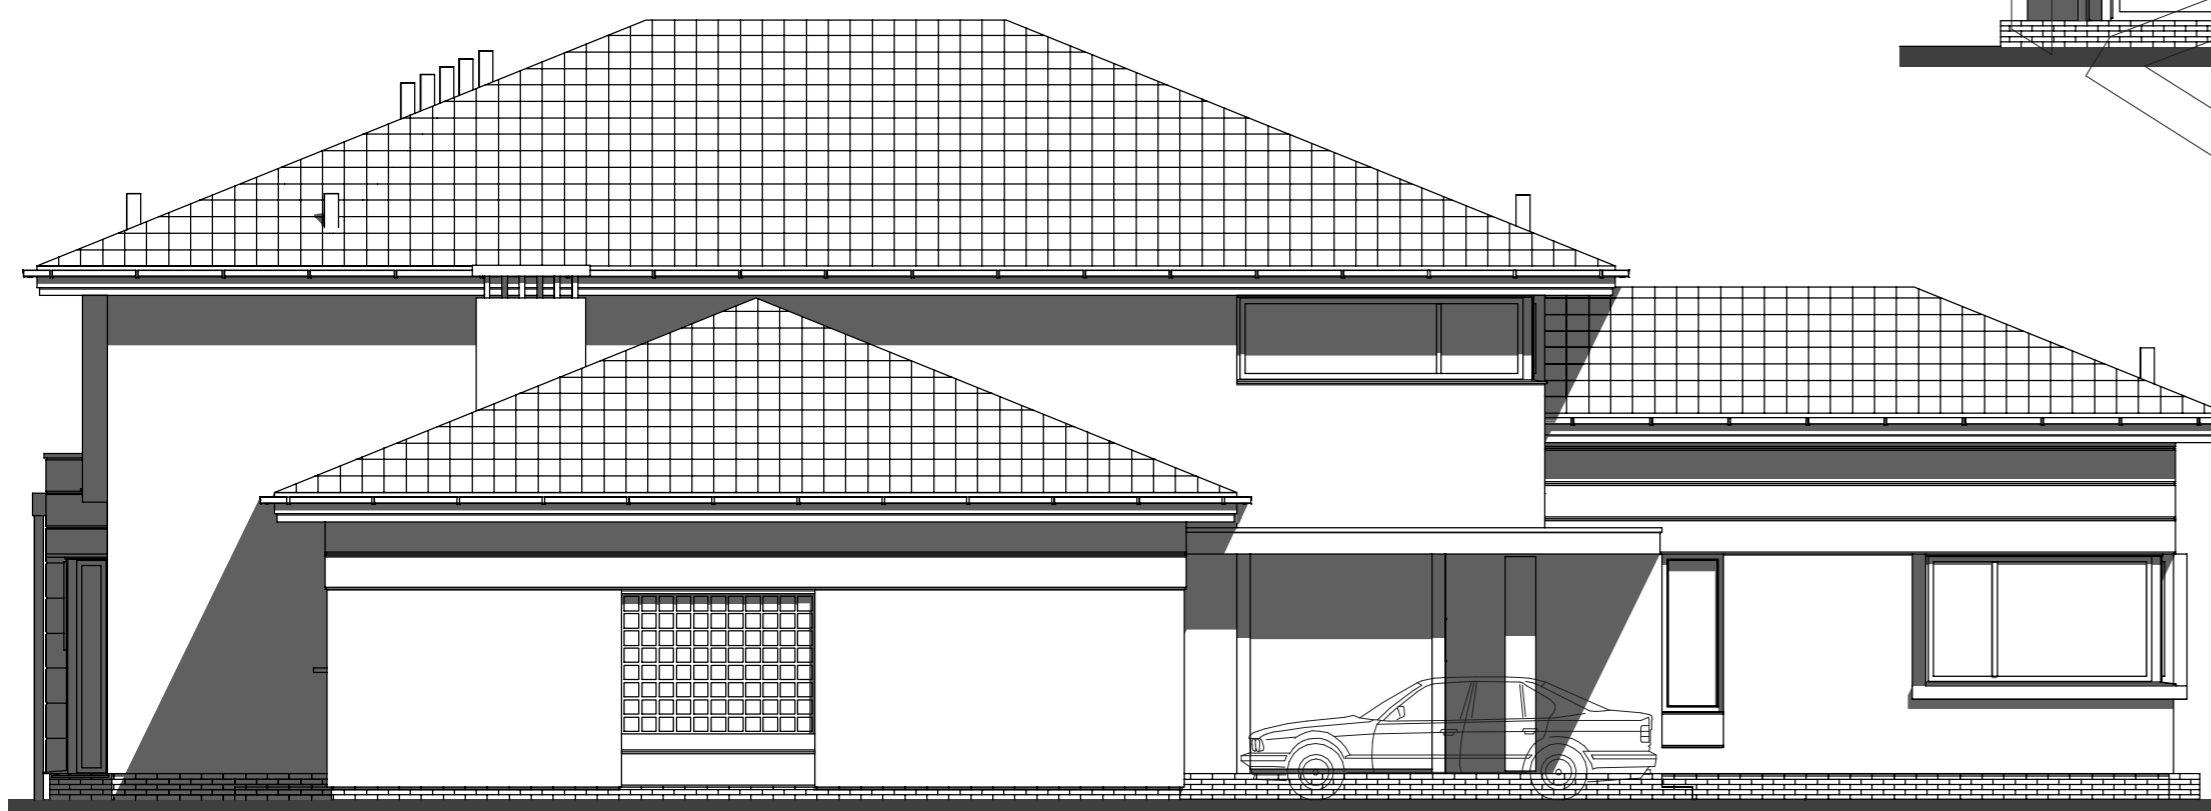

elewacja boczna:



elewacja ogrodowa: