








# RZUT PARTERU

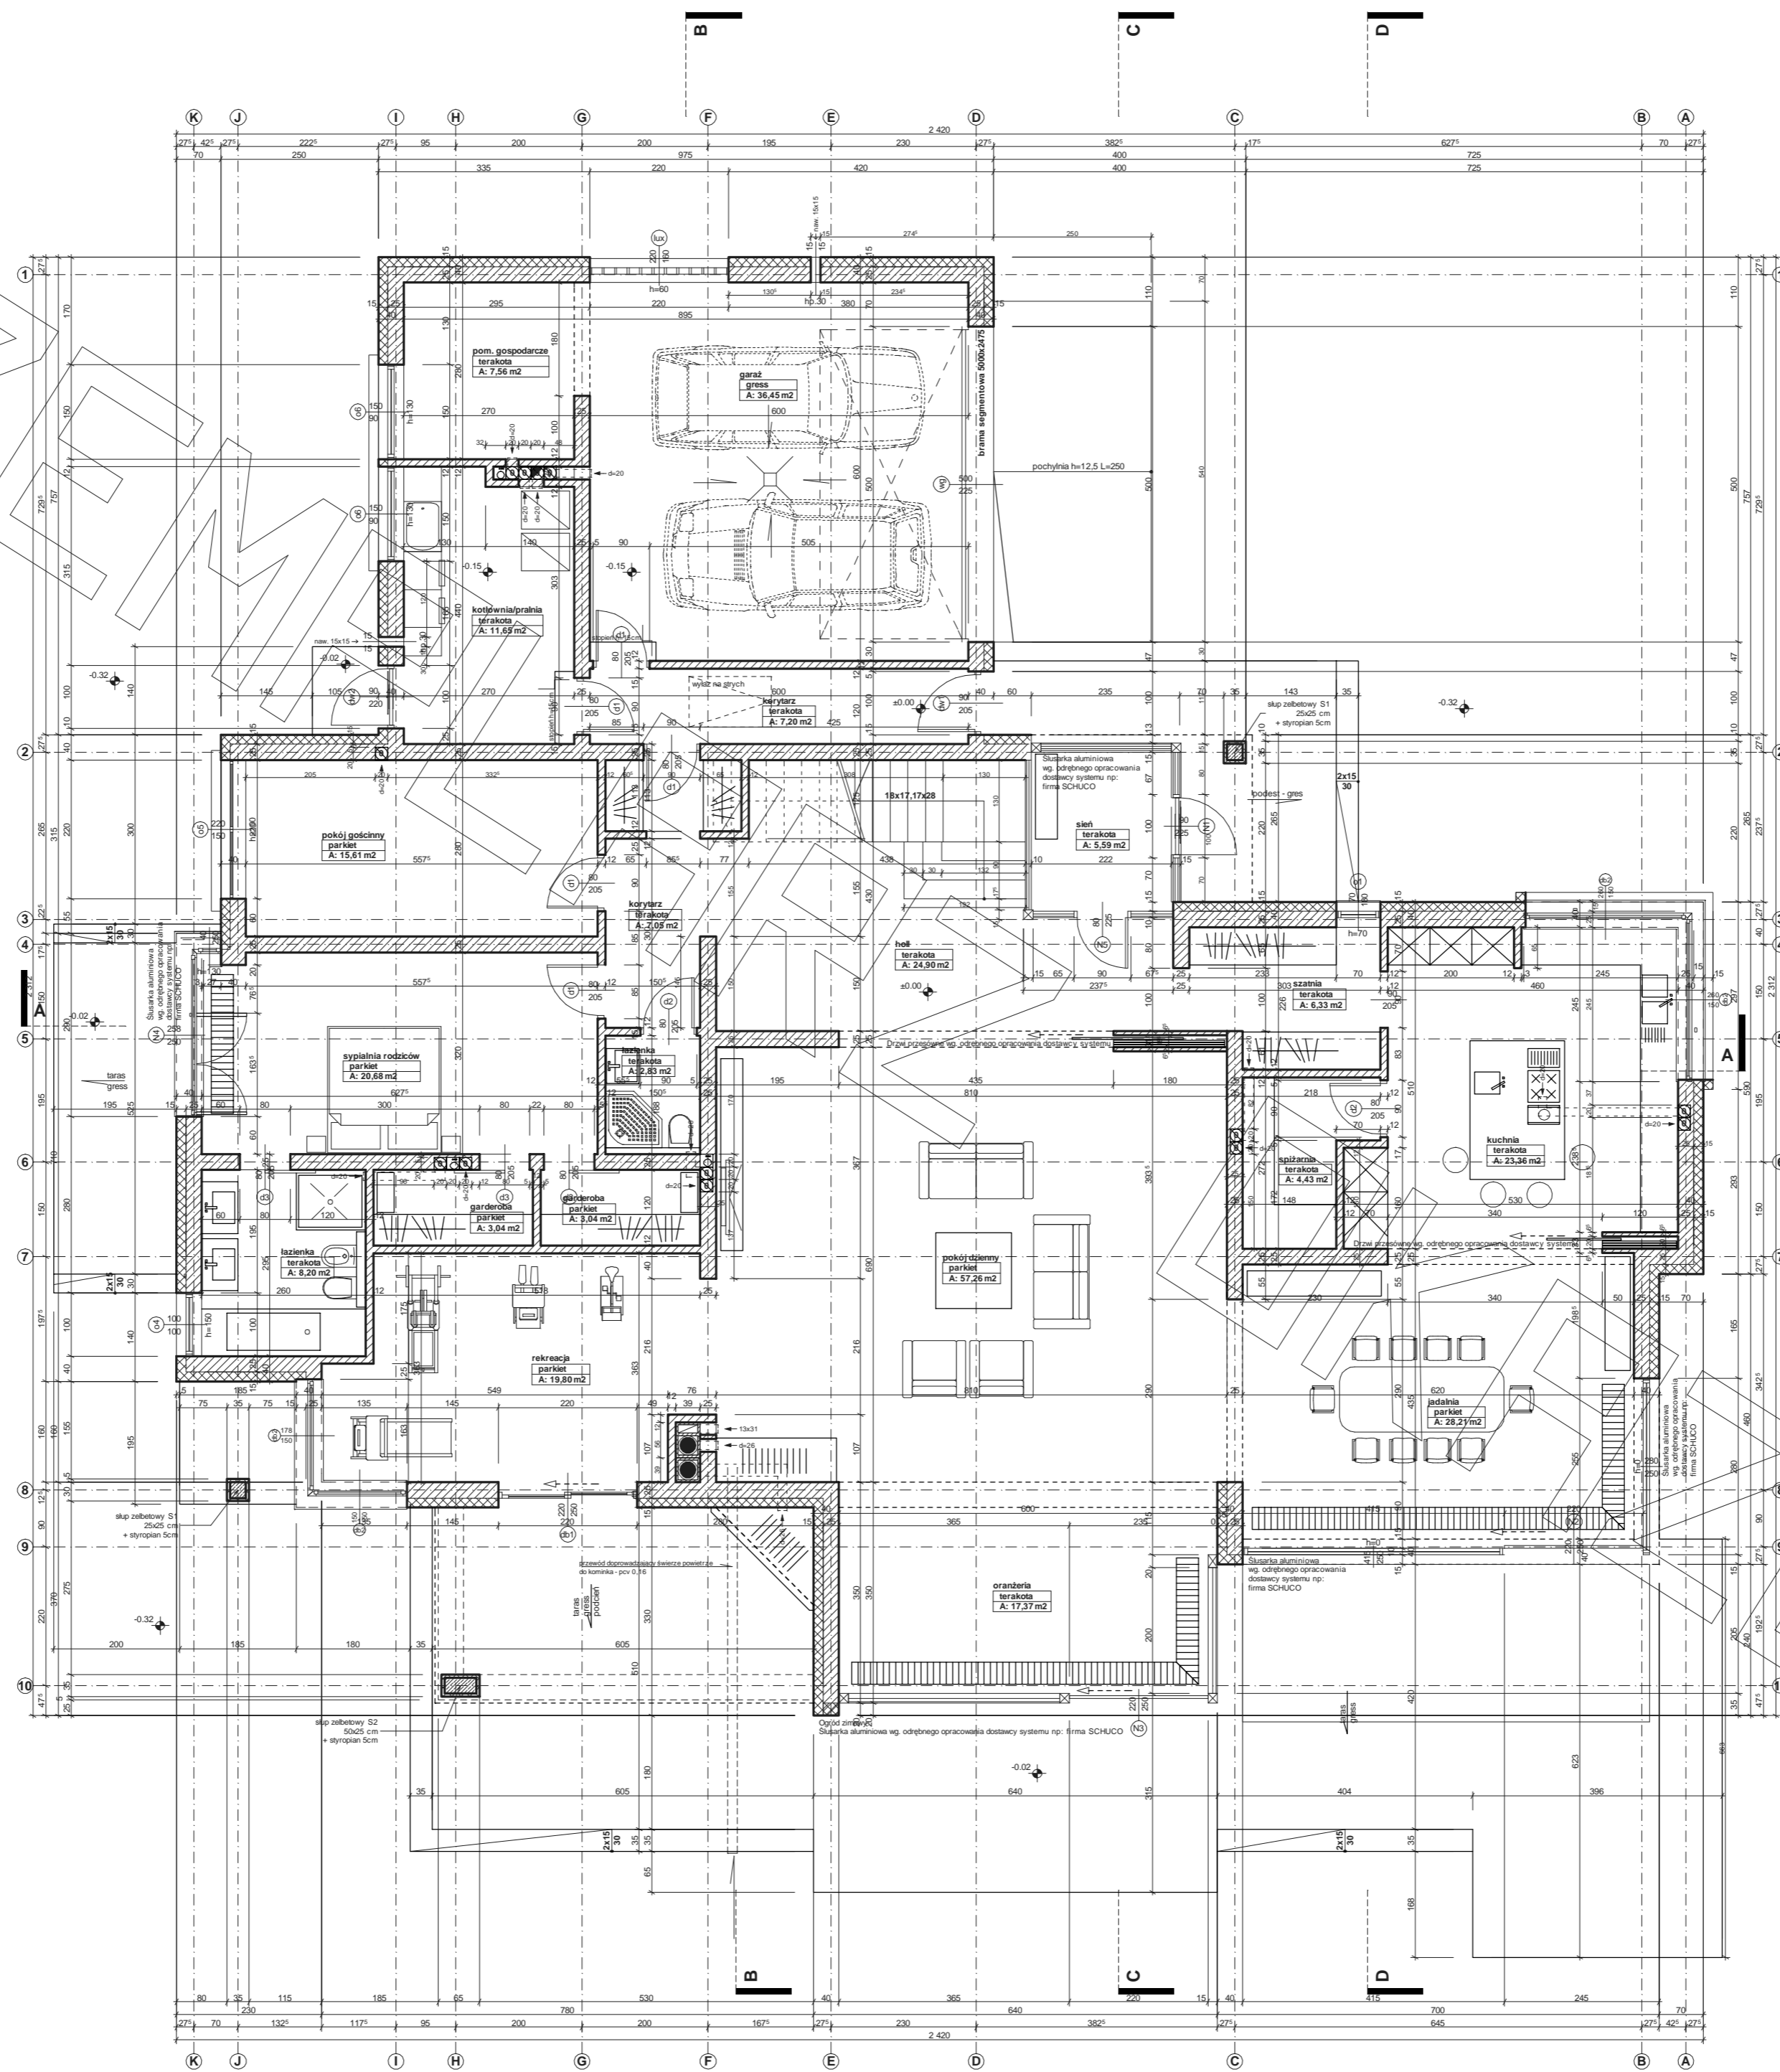


# RZUT PIĘTRA

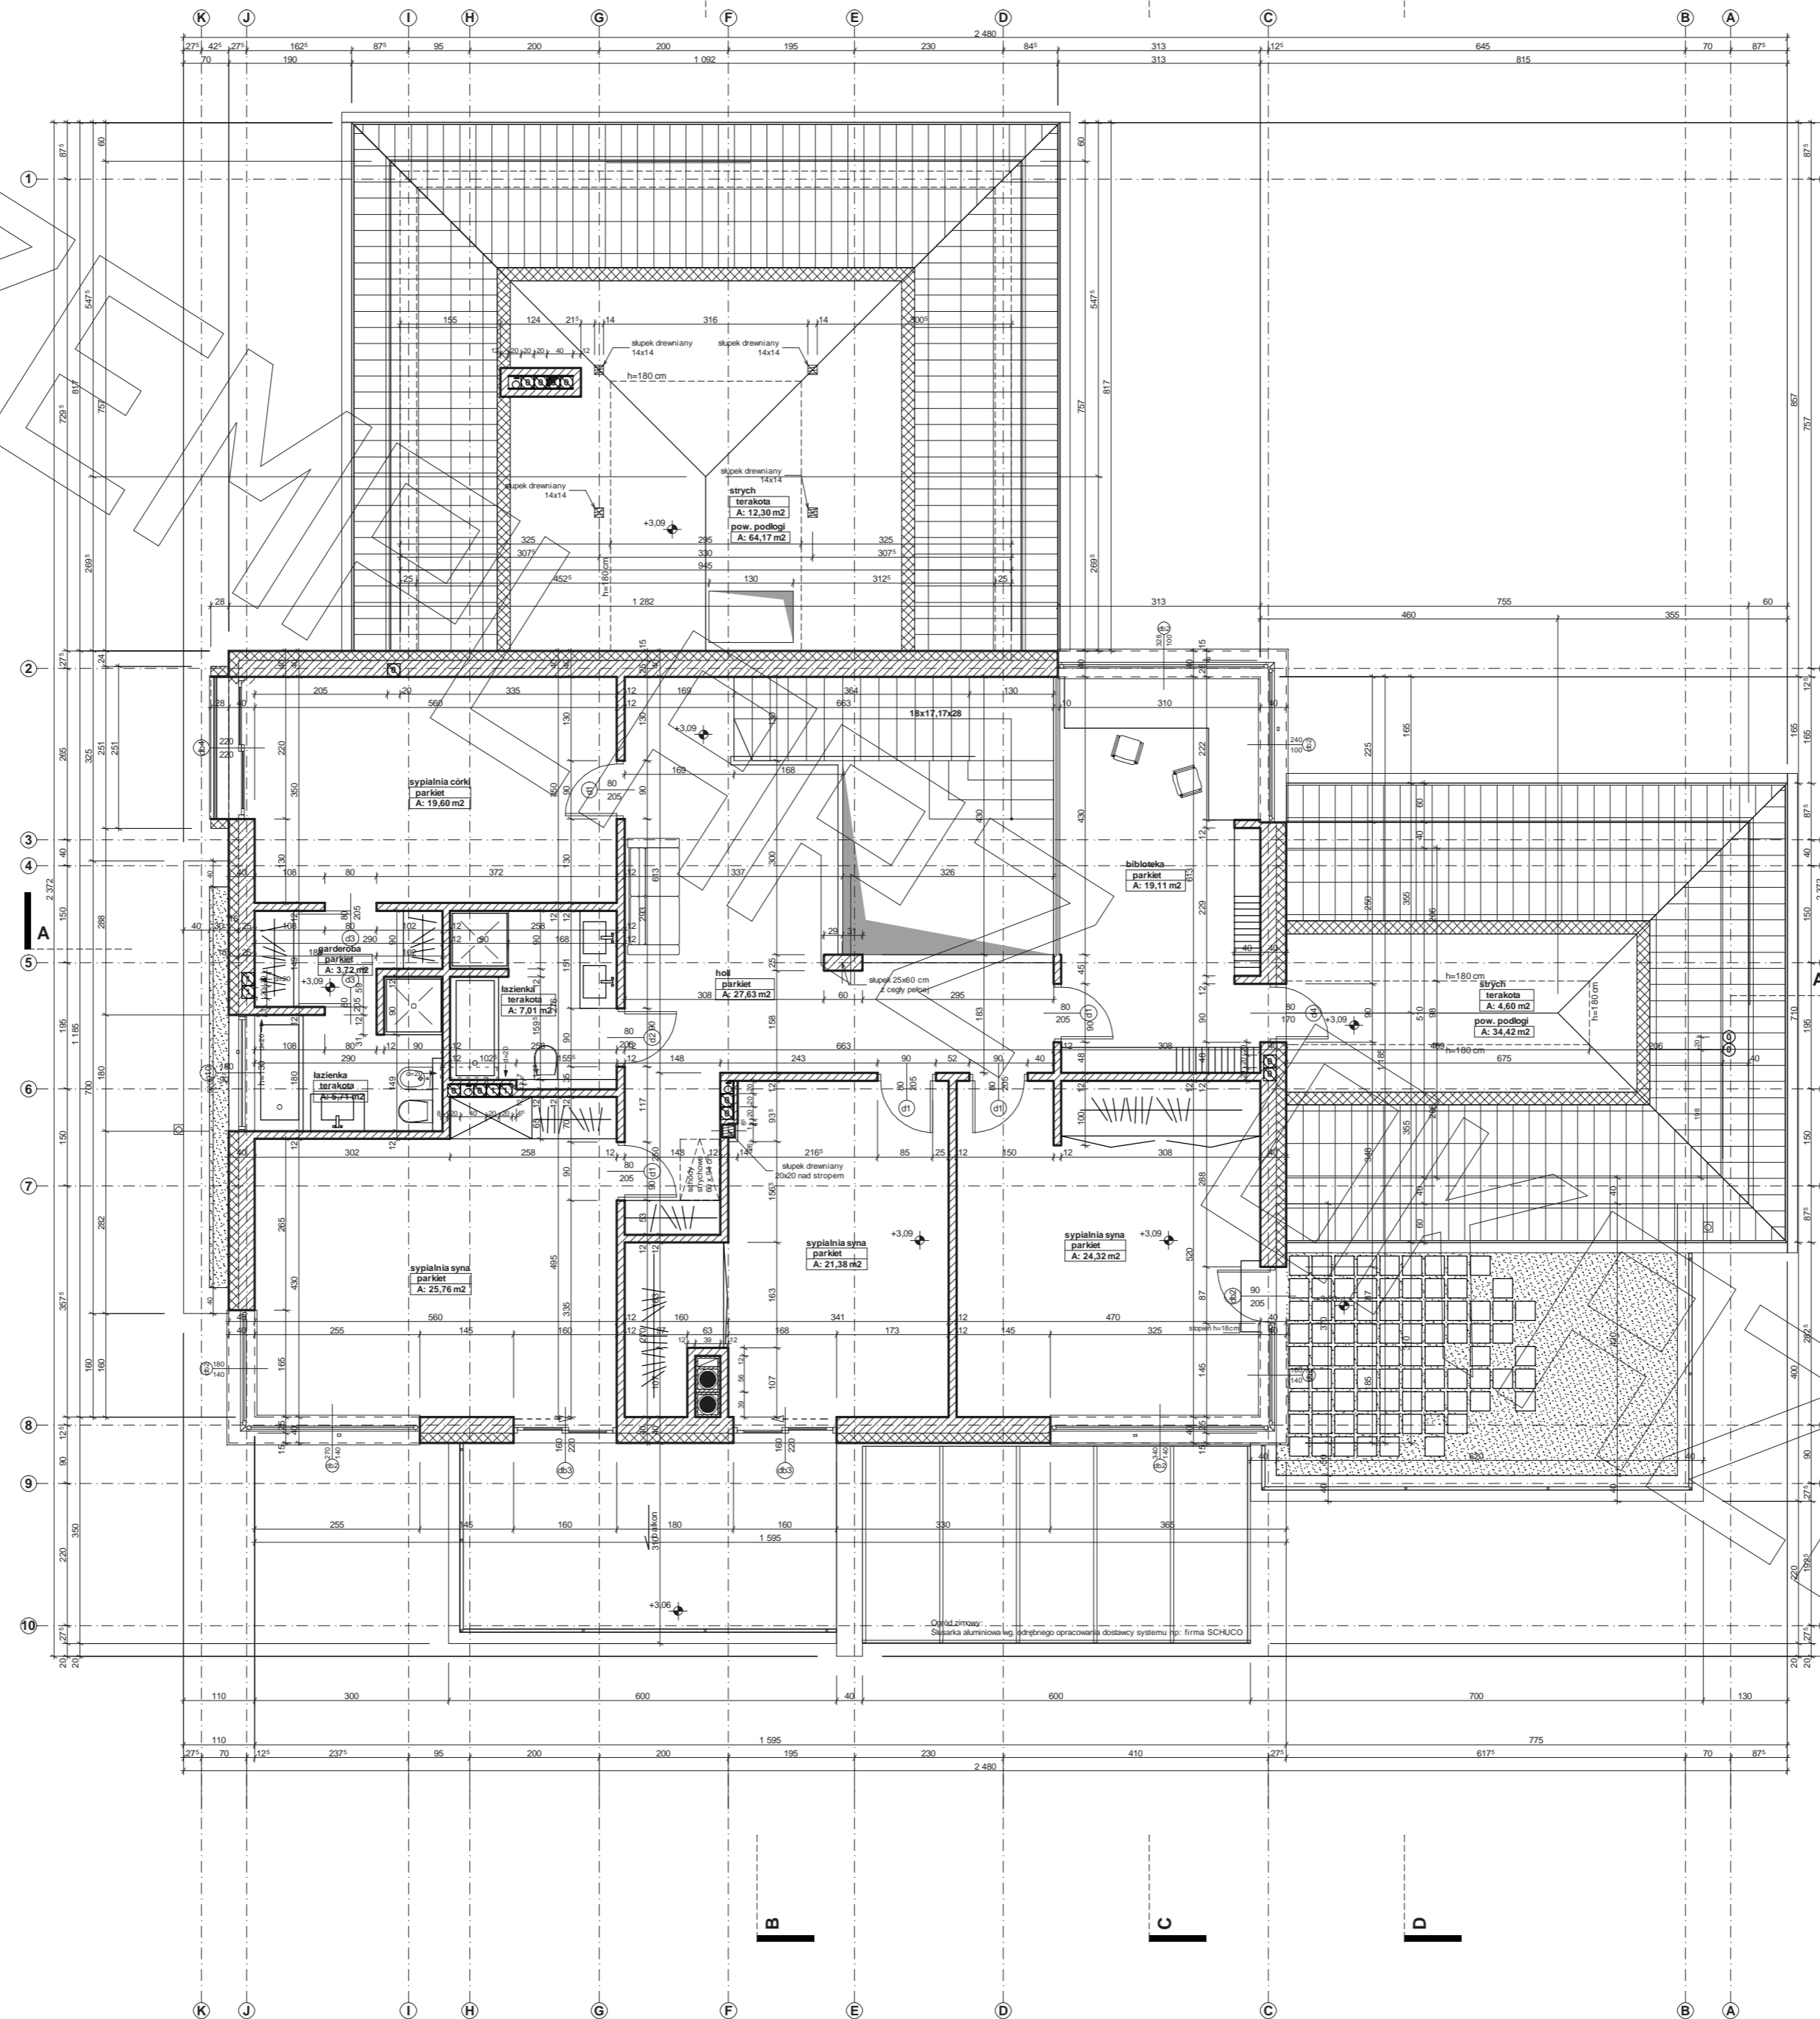


# PRZEKRÓJ

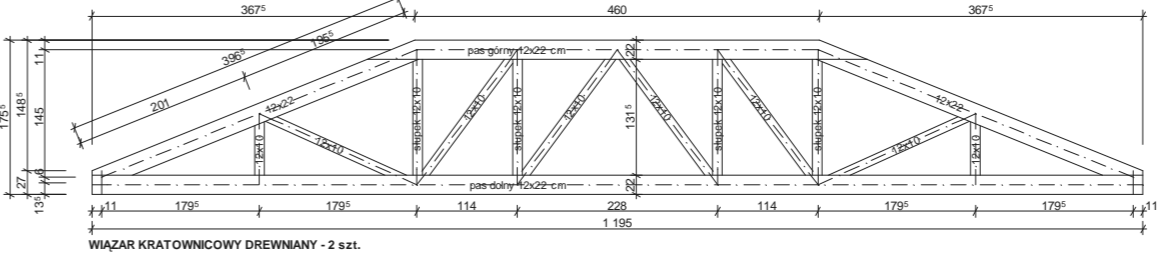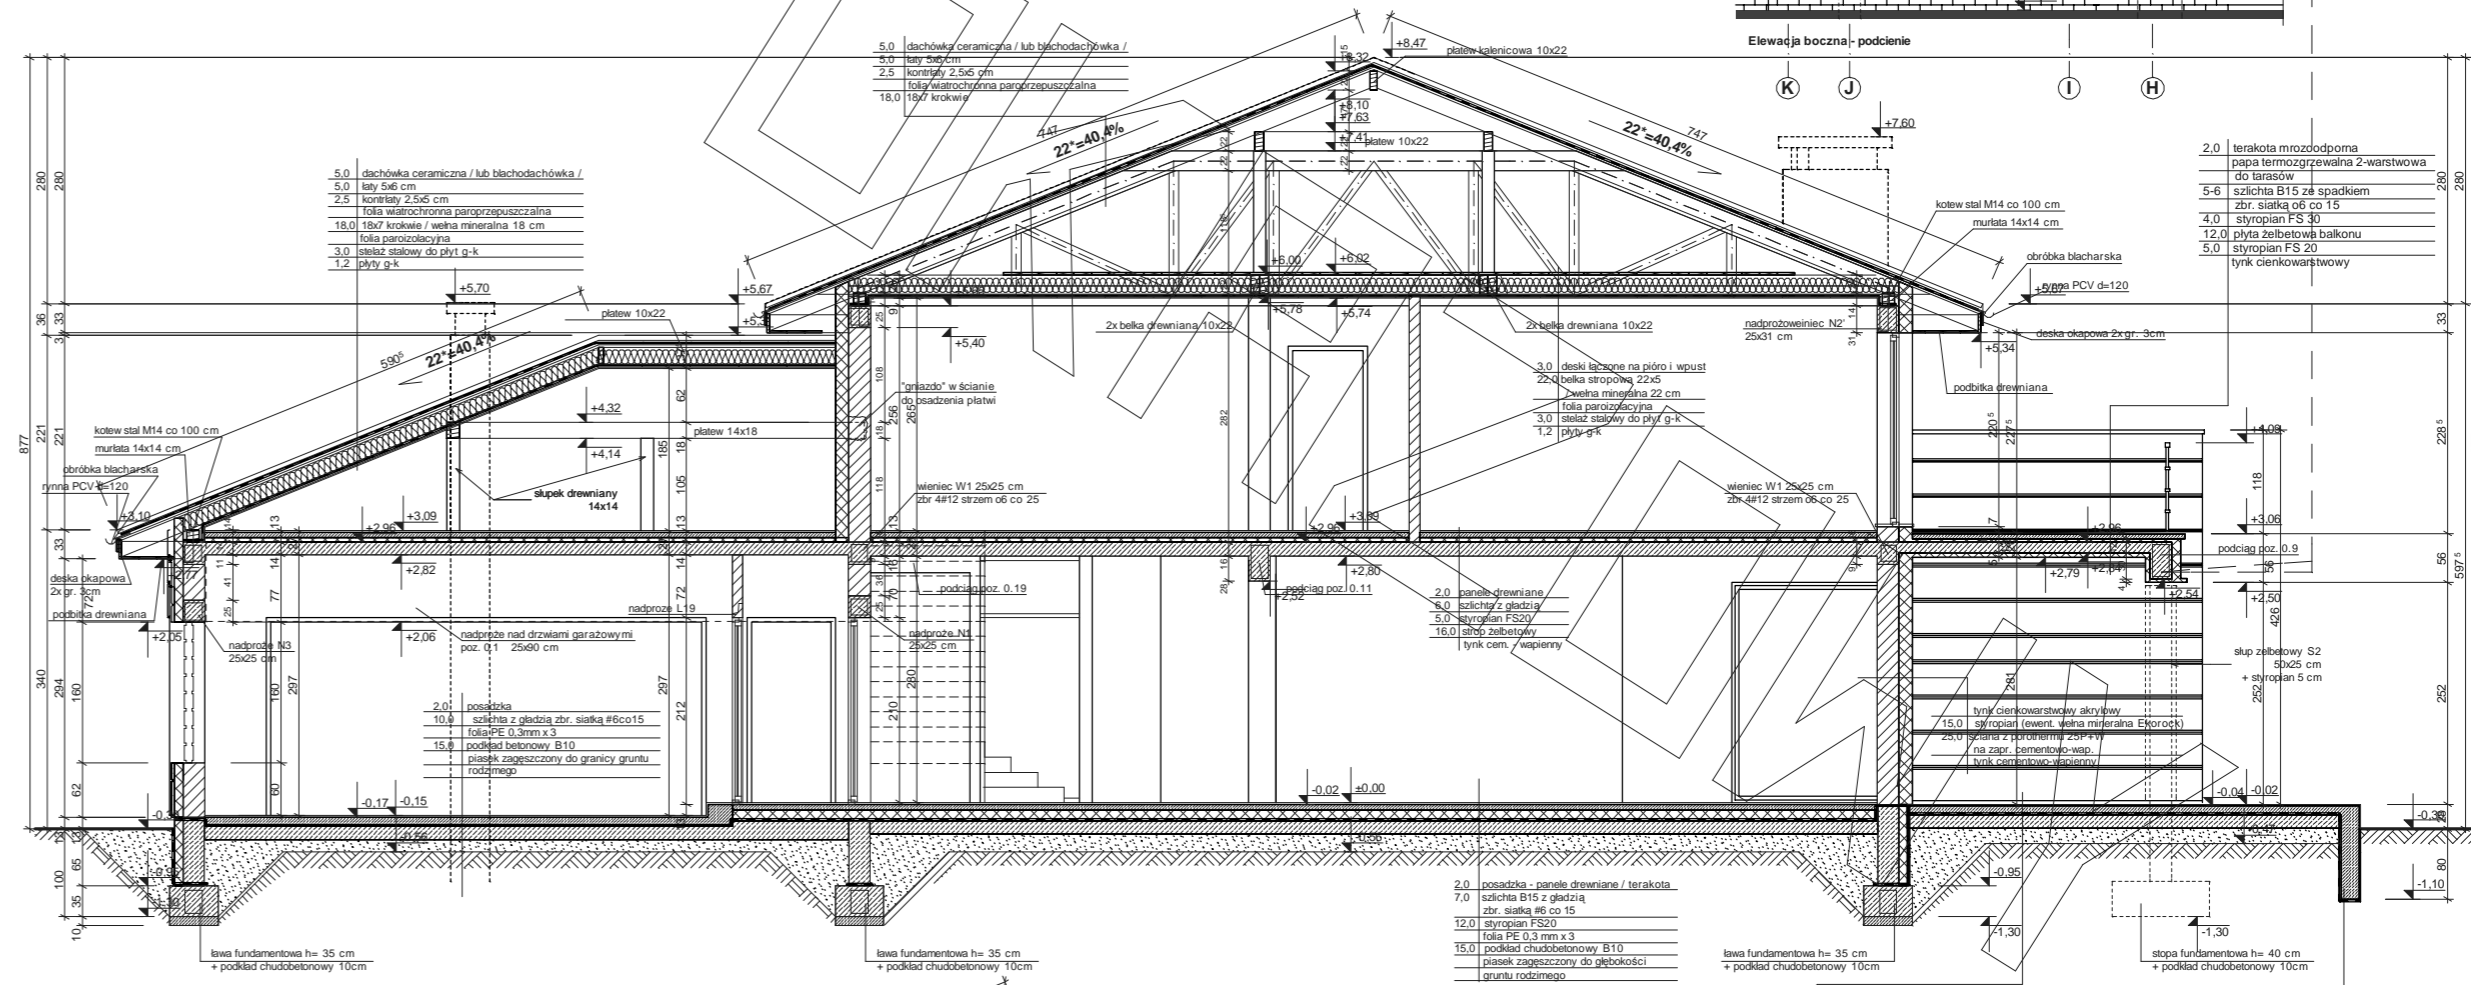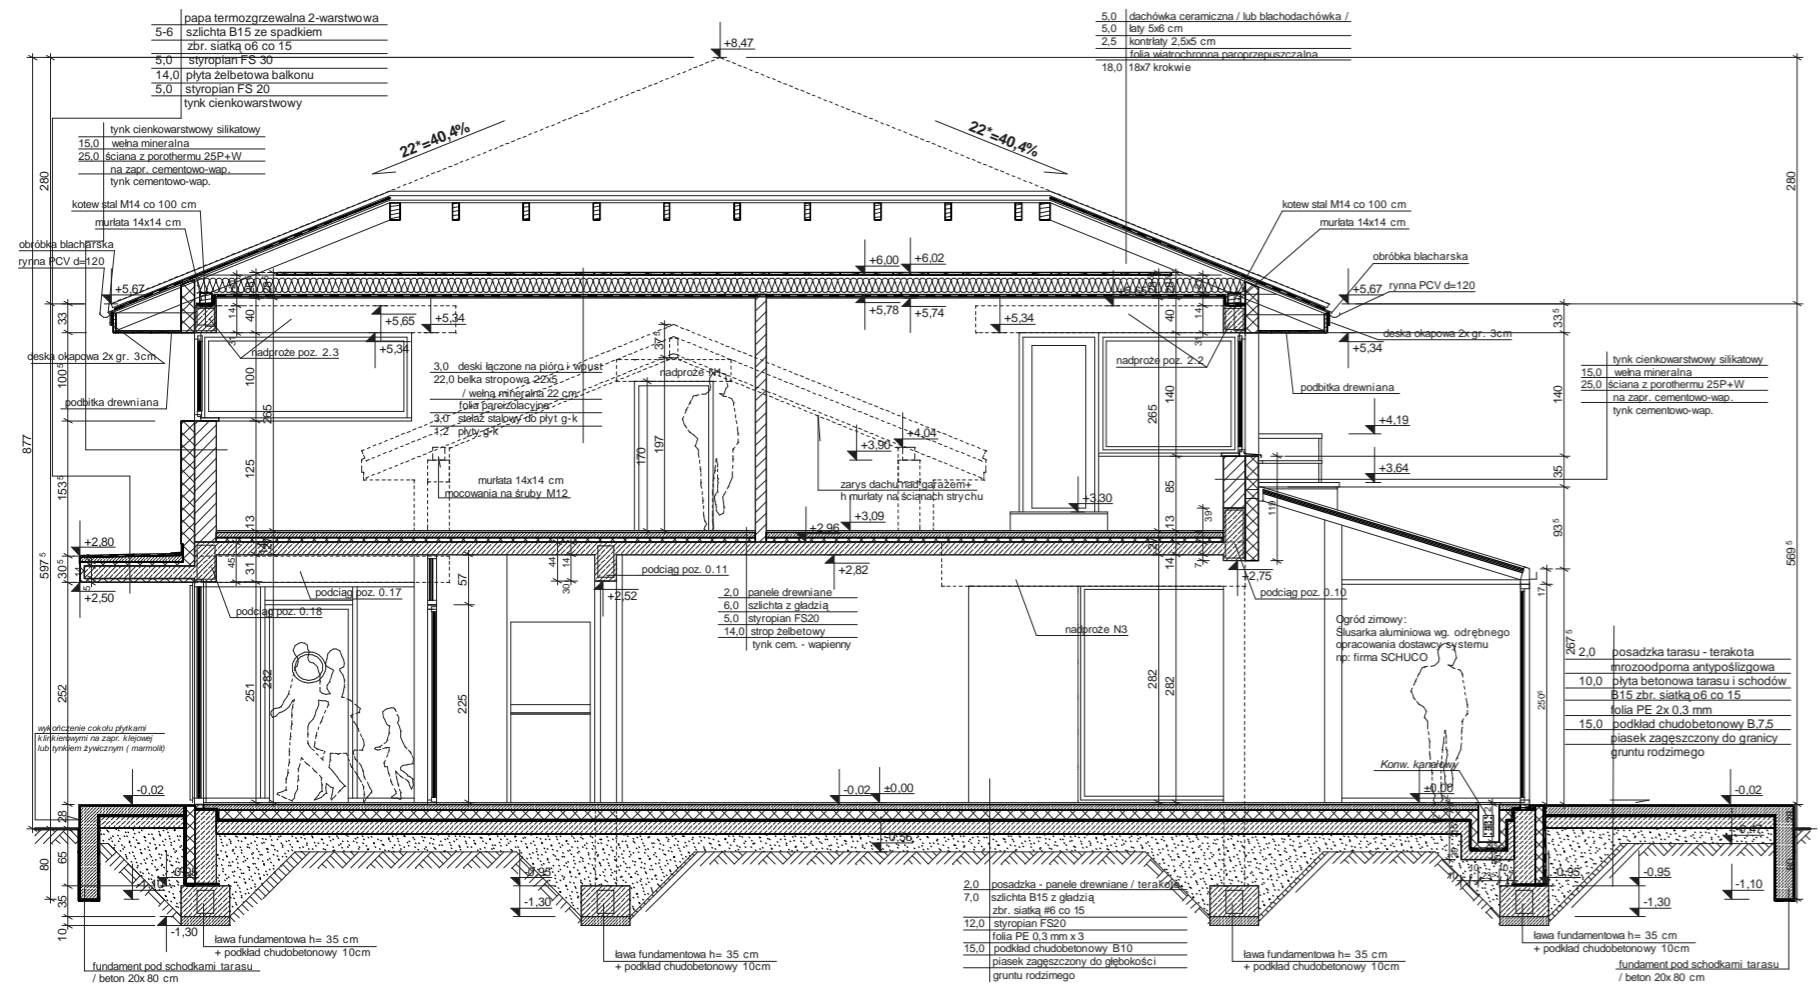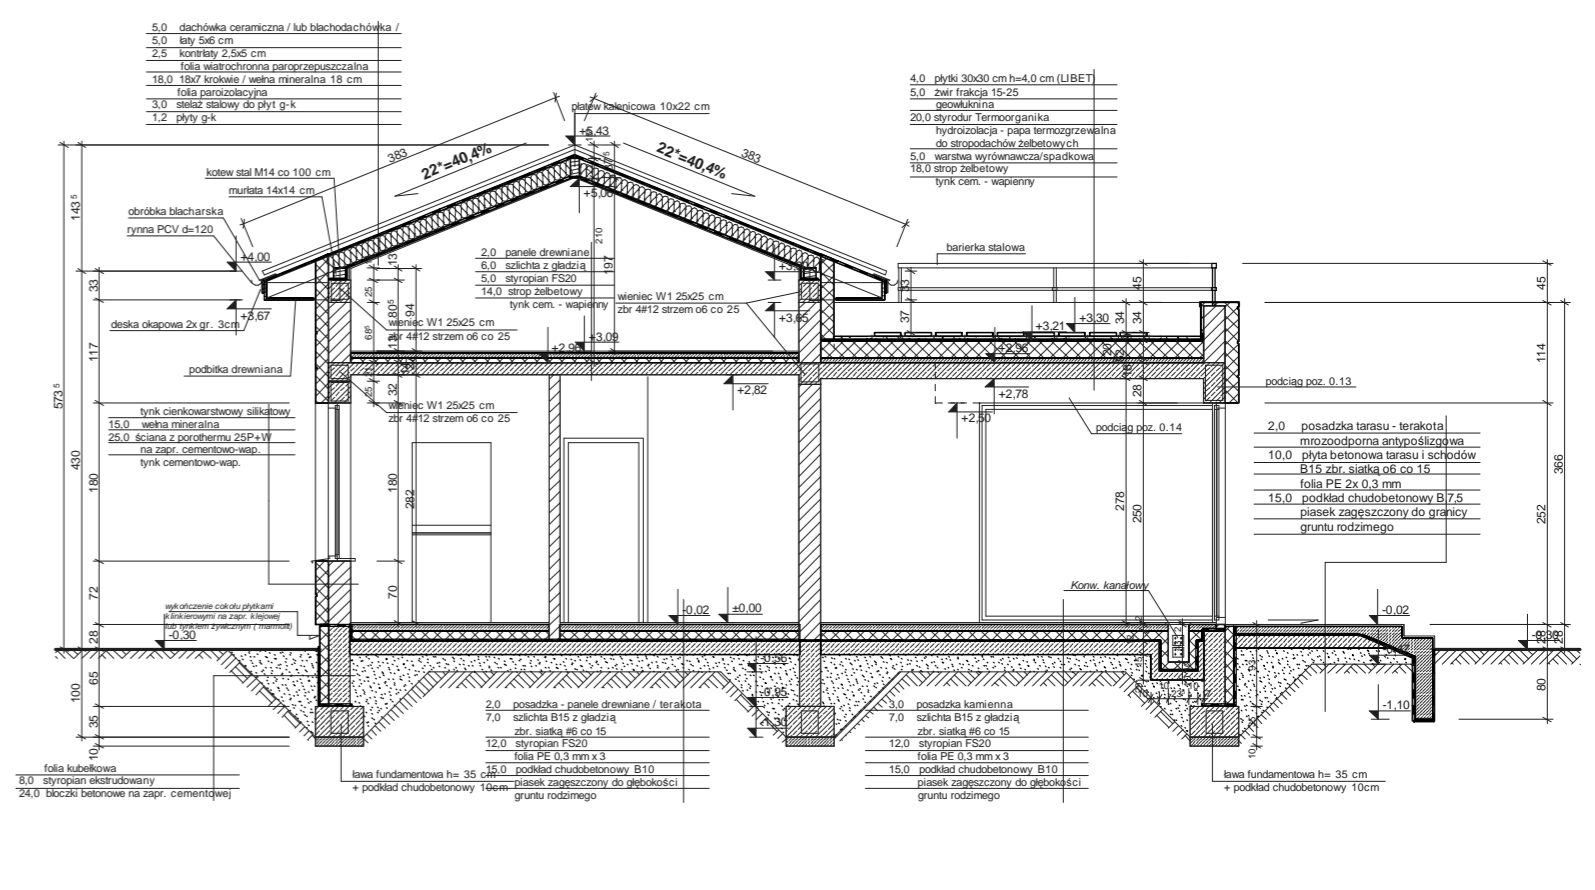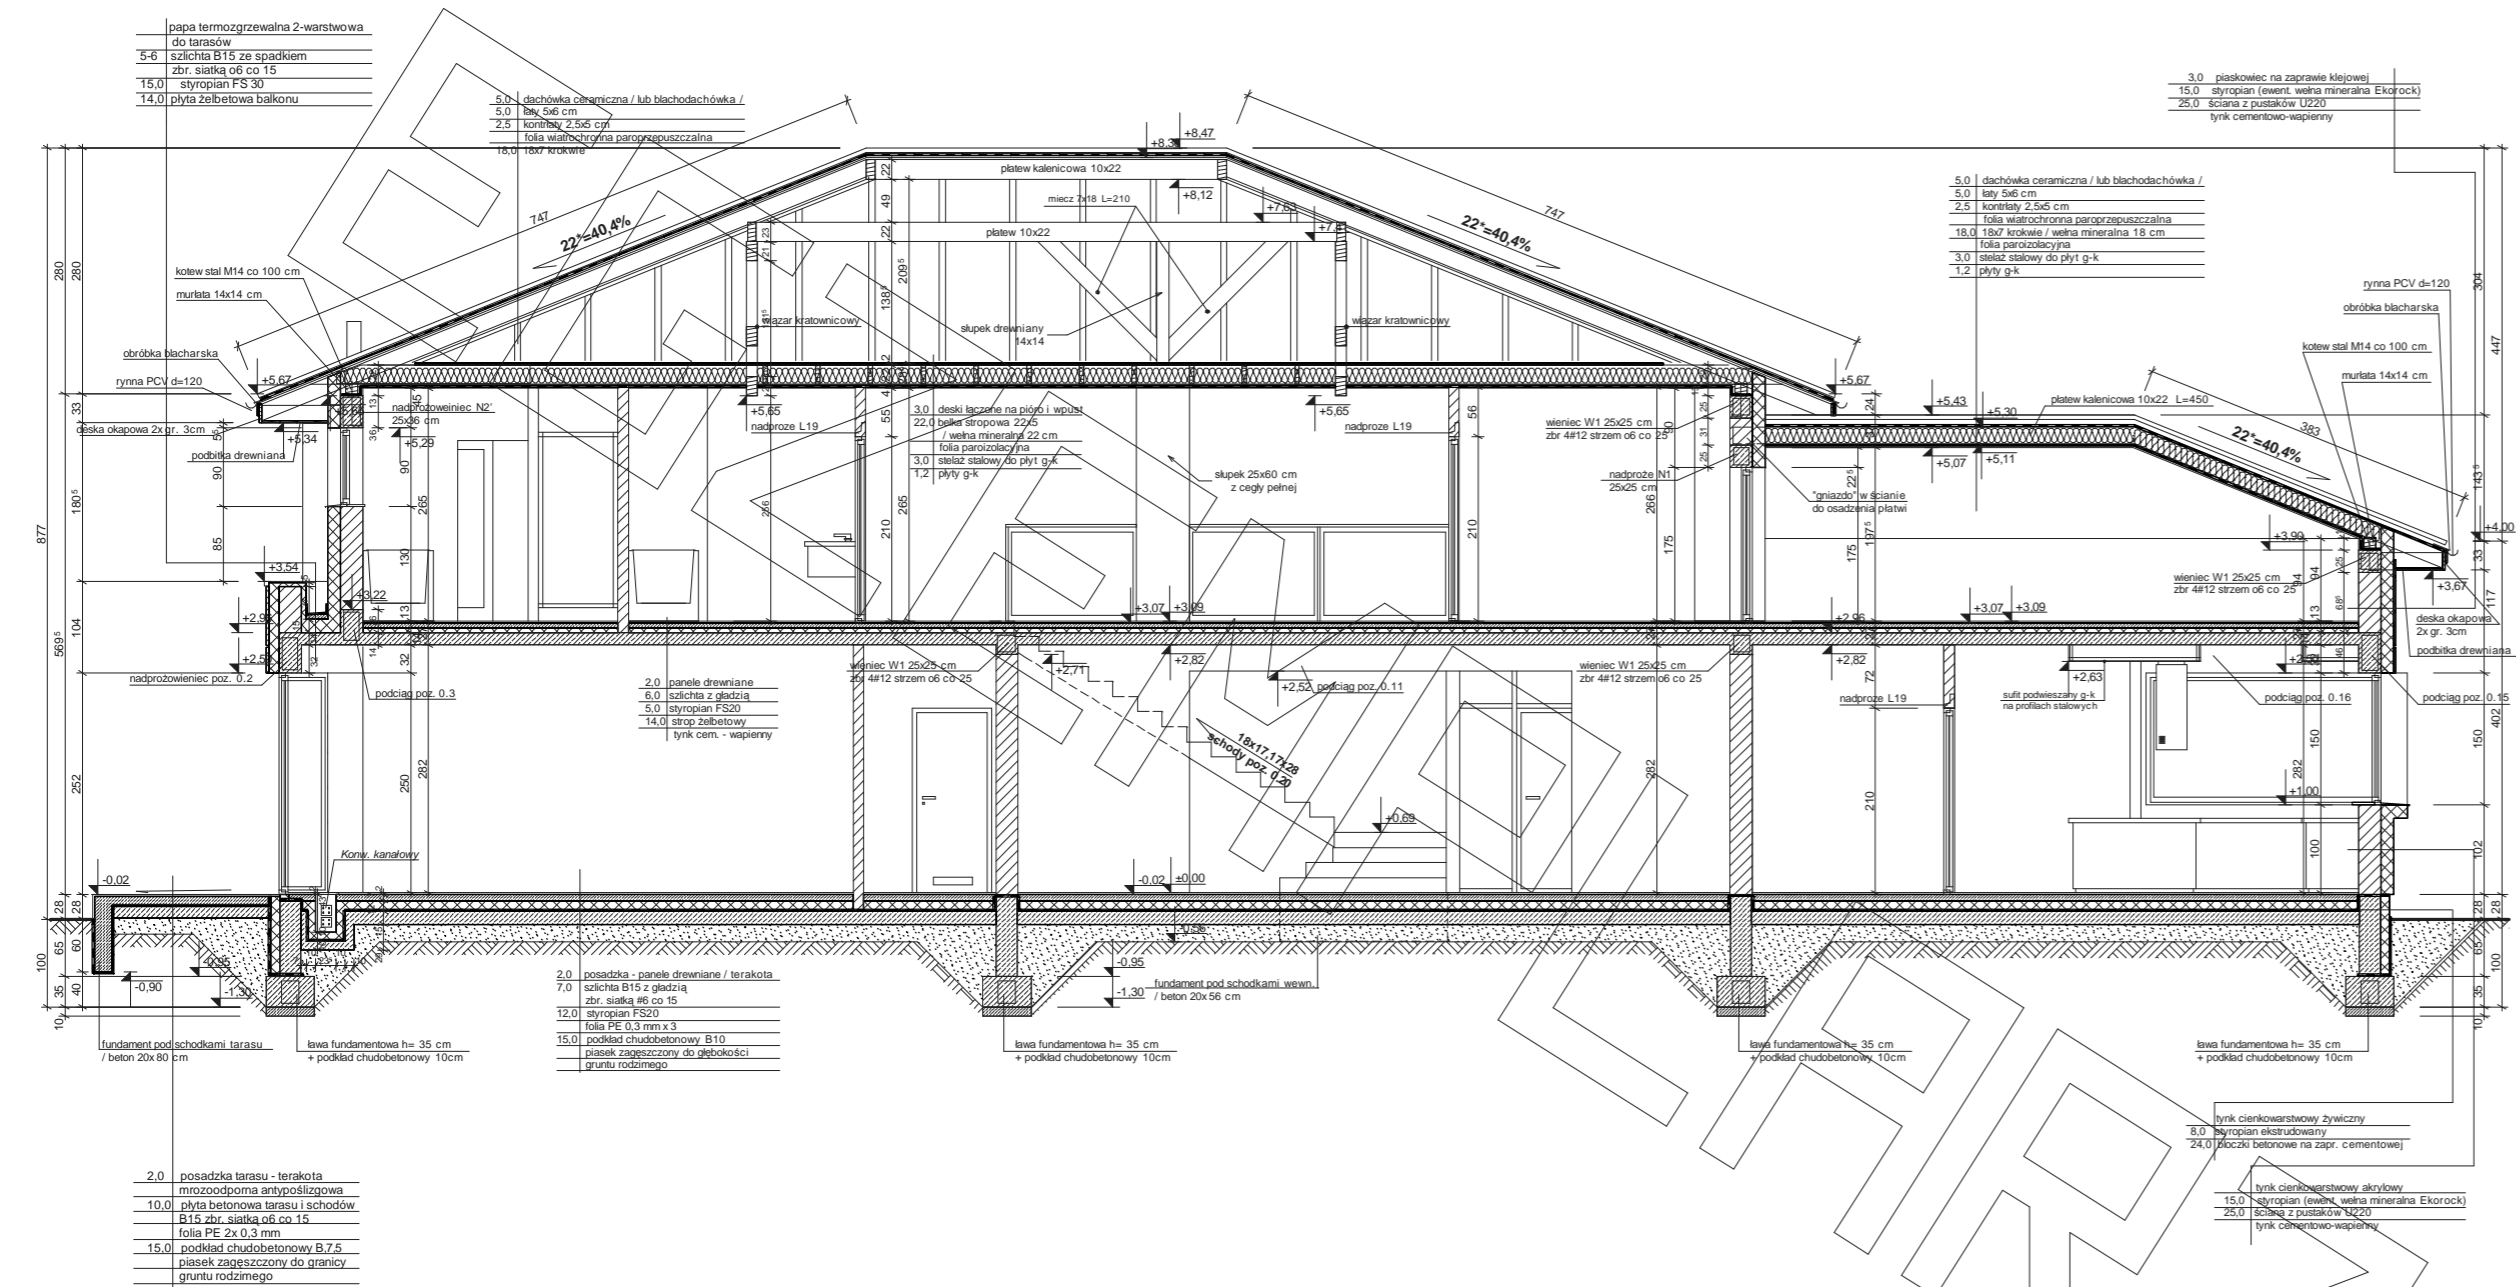


# ELEWACJE

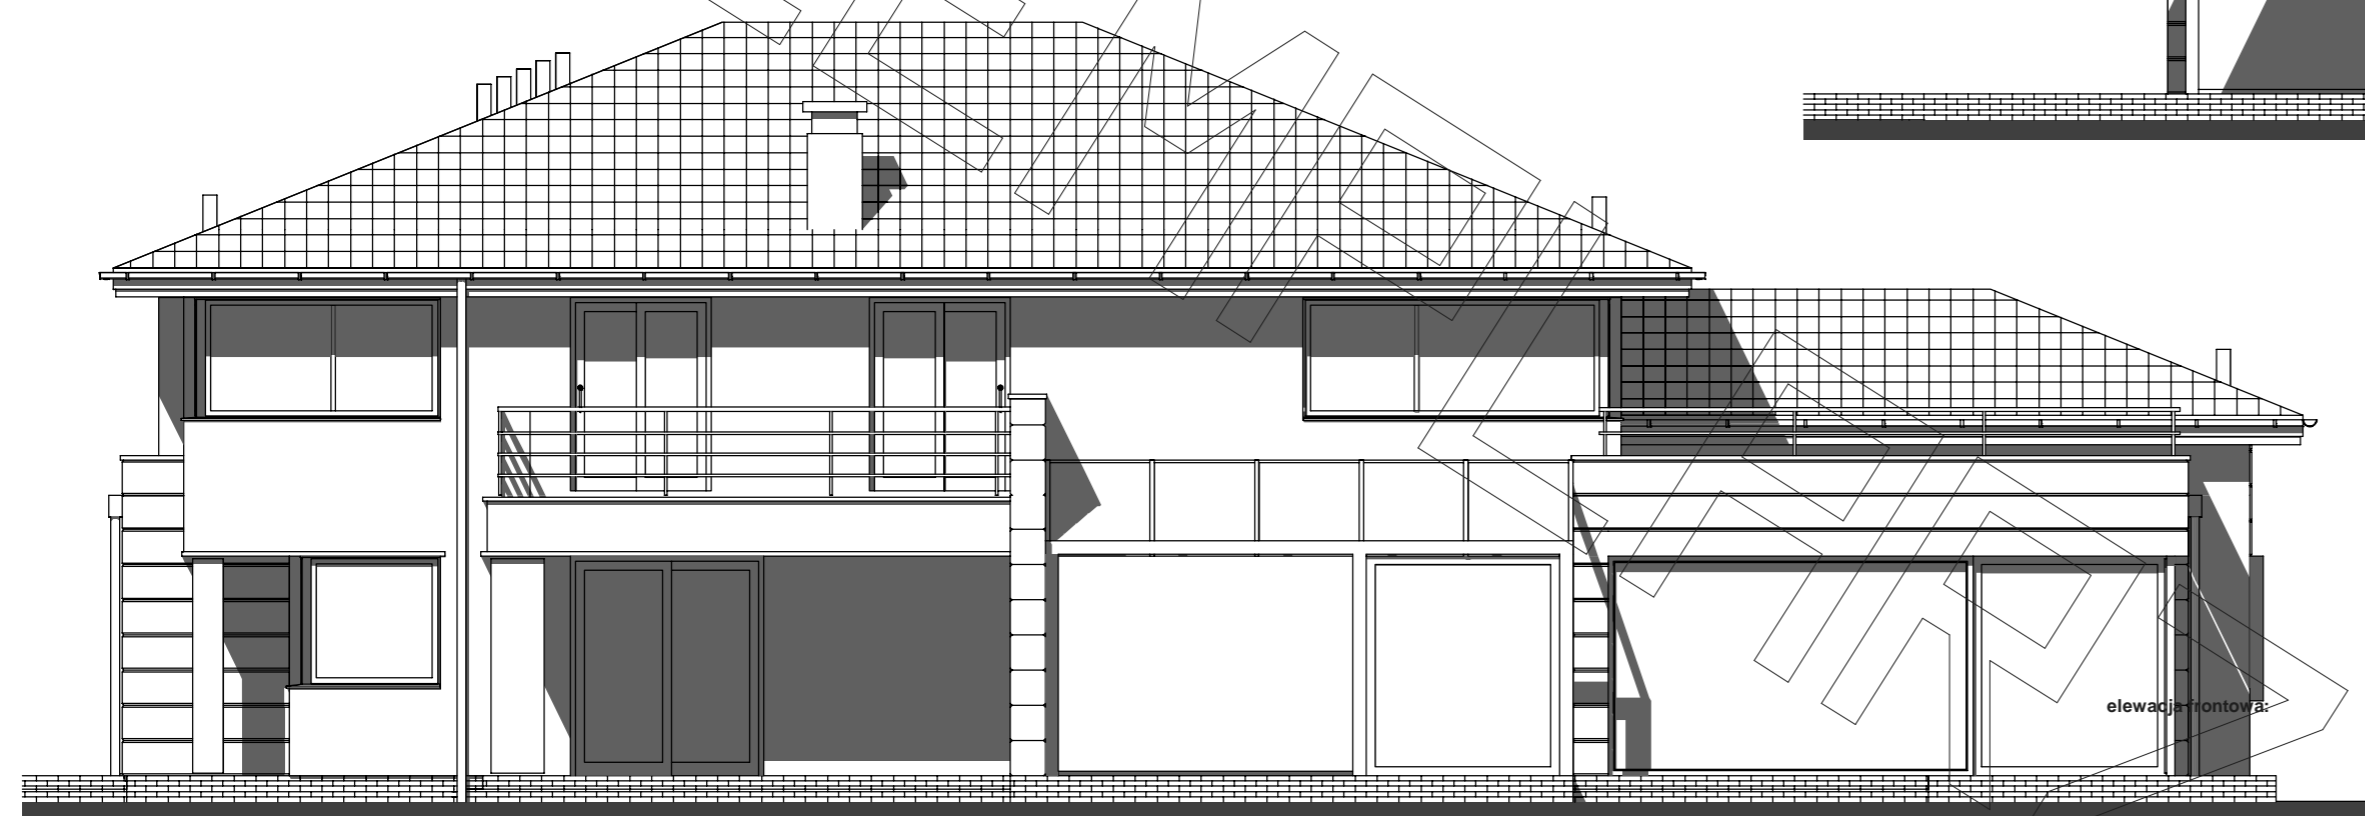

elewacja boczna:

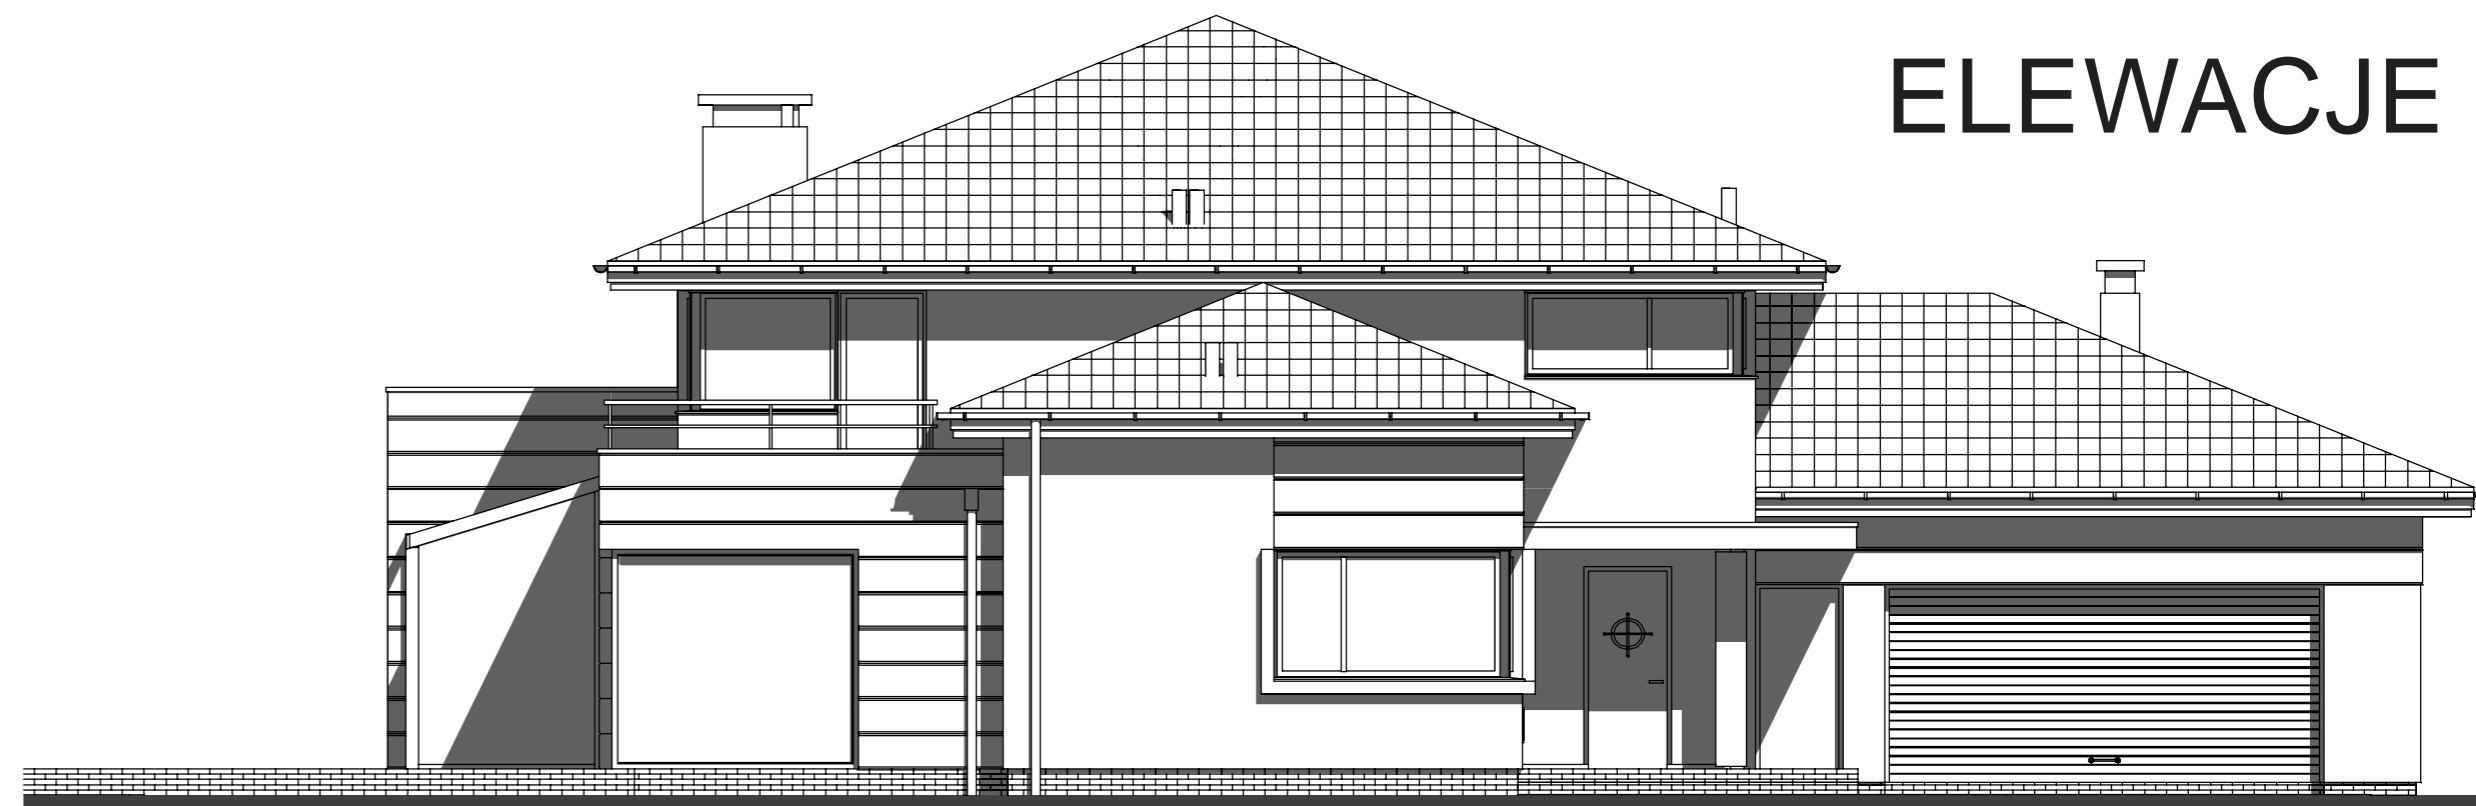

elewacja frontowa:

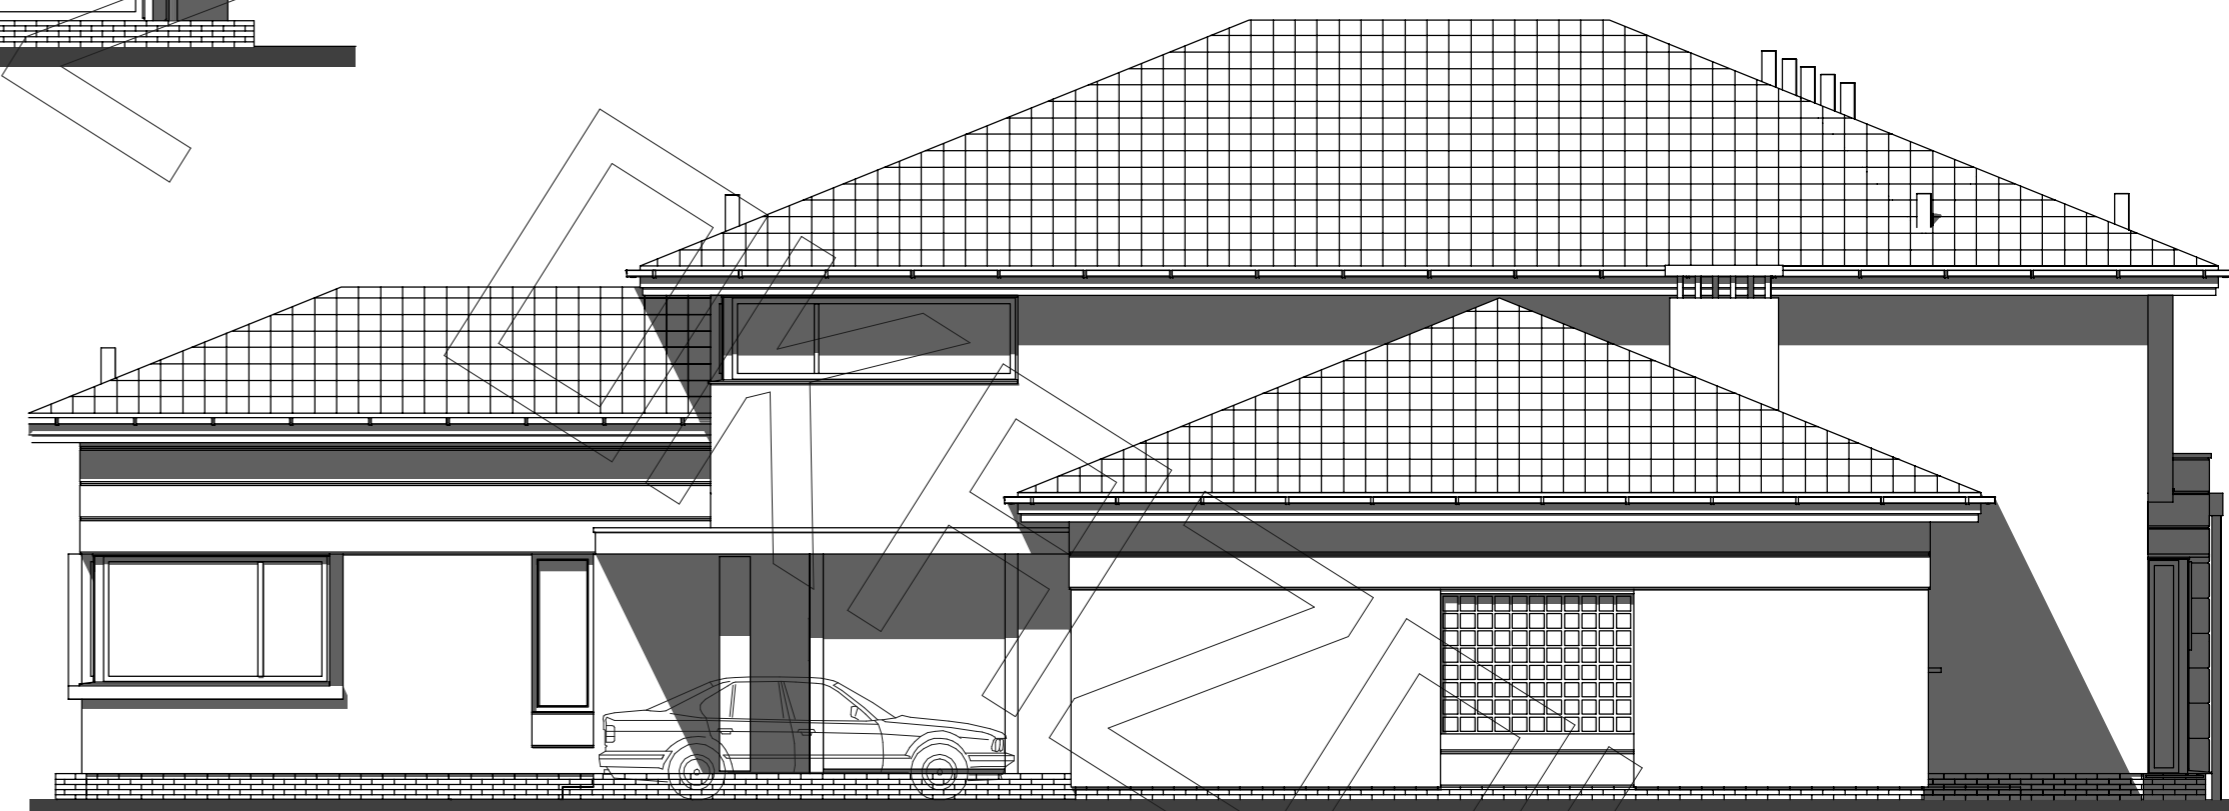

elewacja boczna:



elewacja ogrodowa: