



# RZUT PARTERU

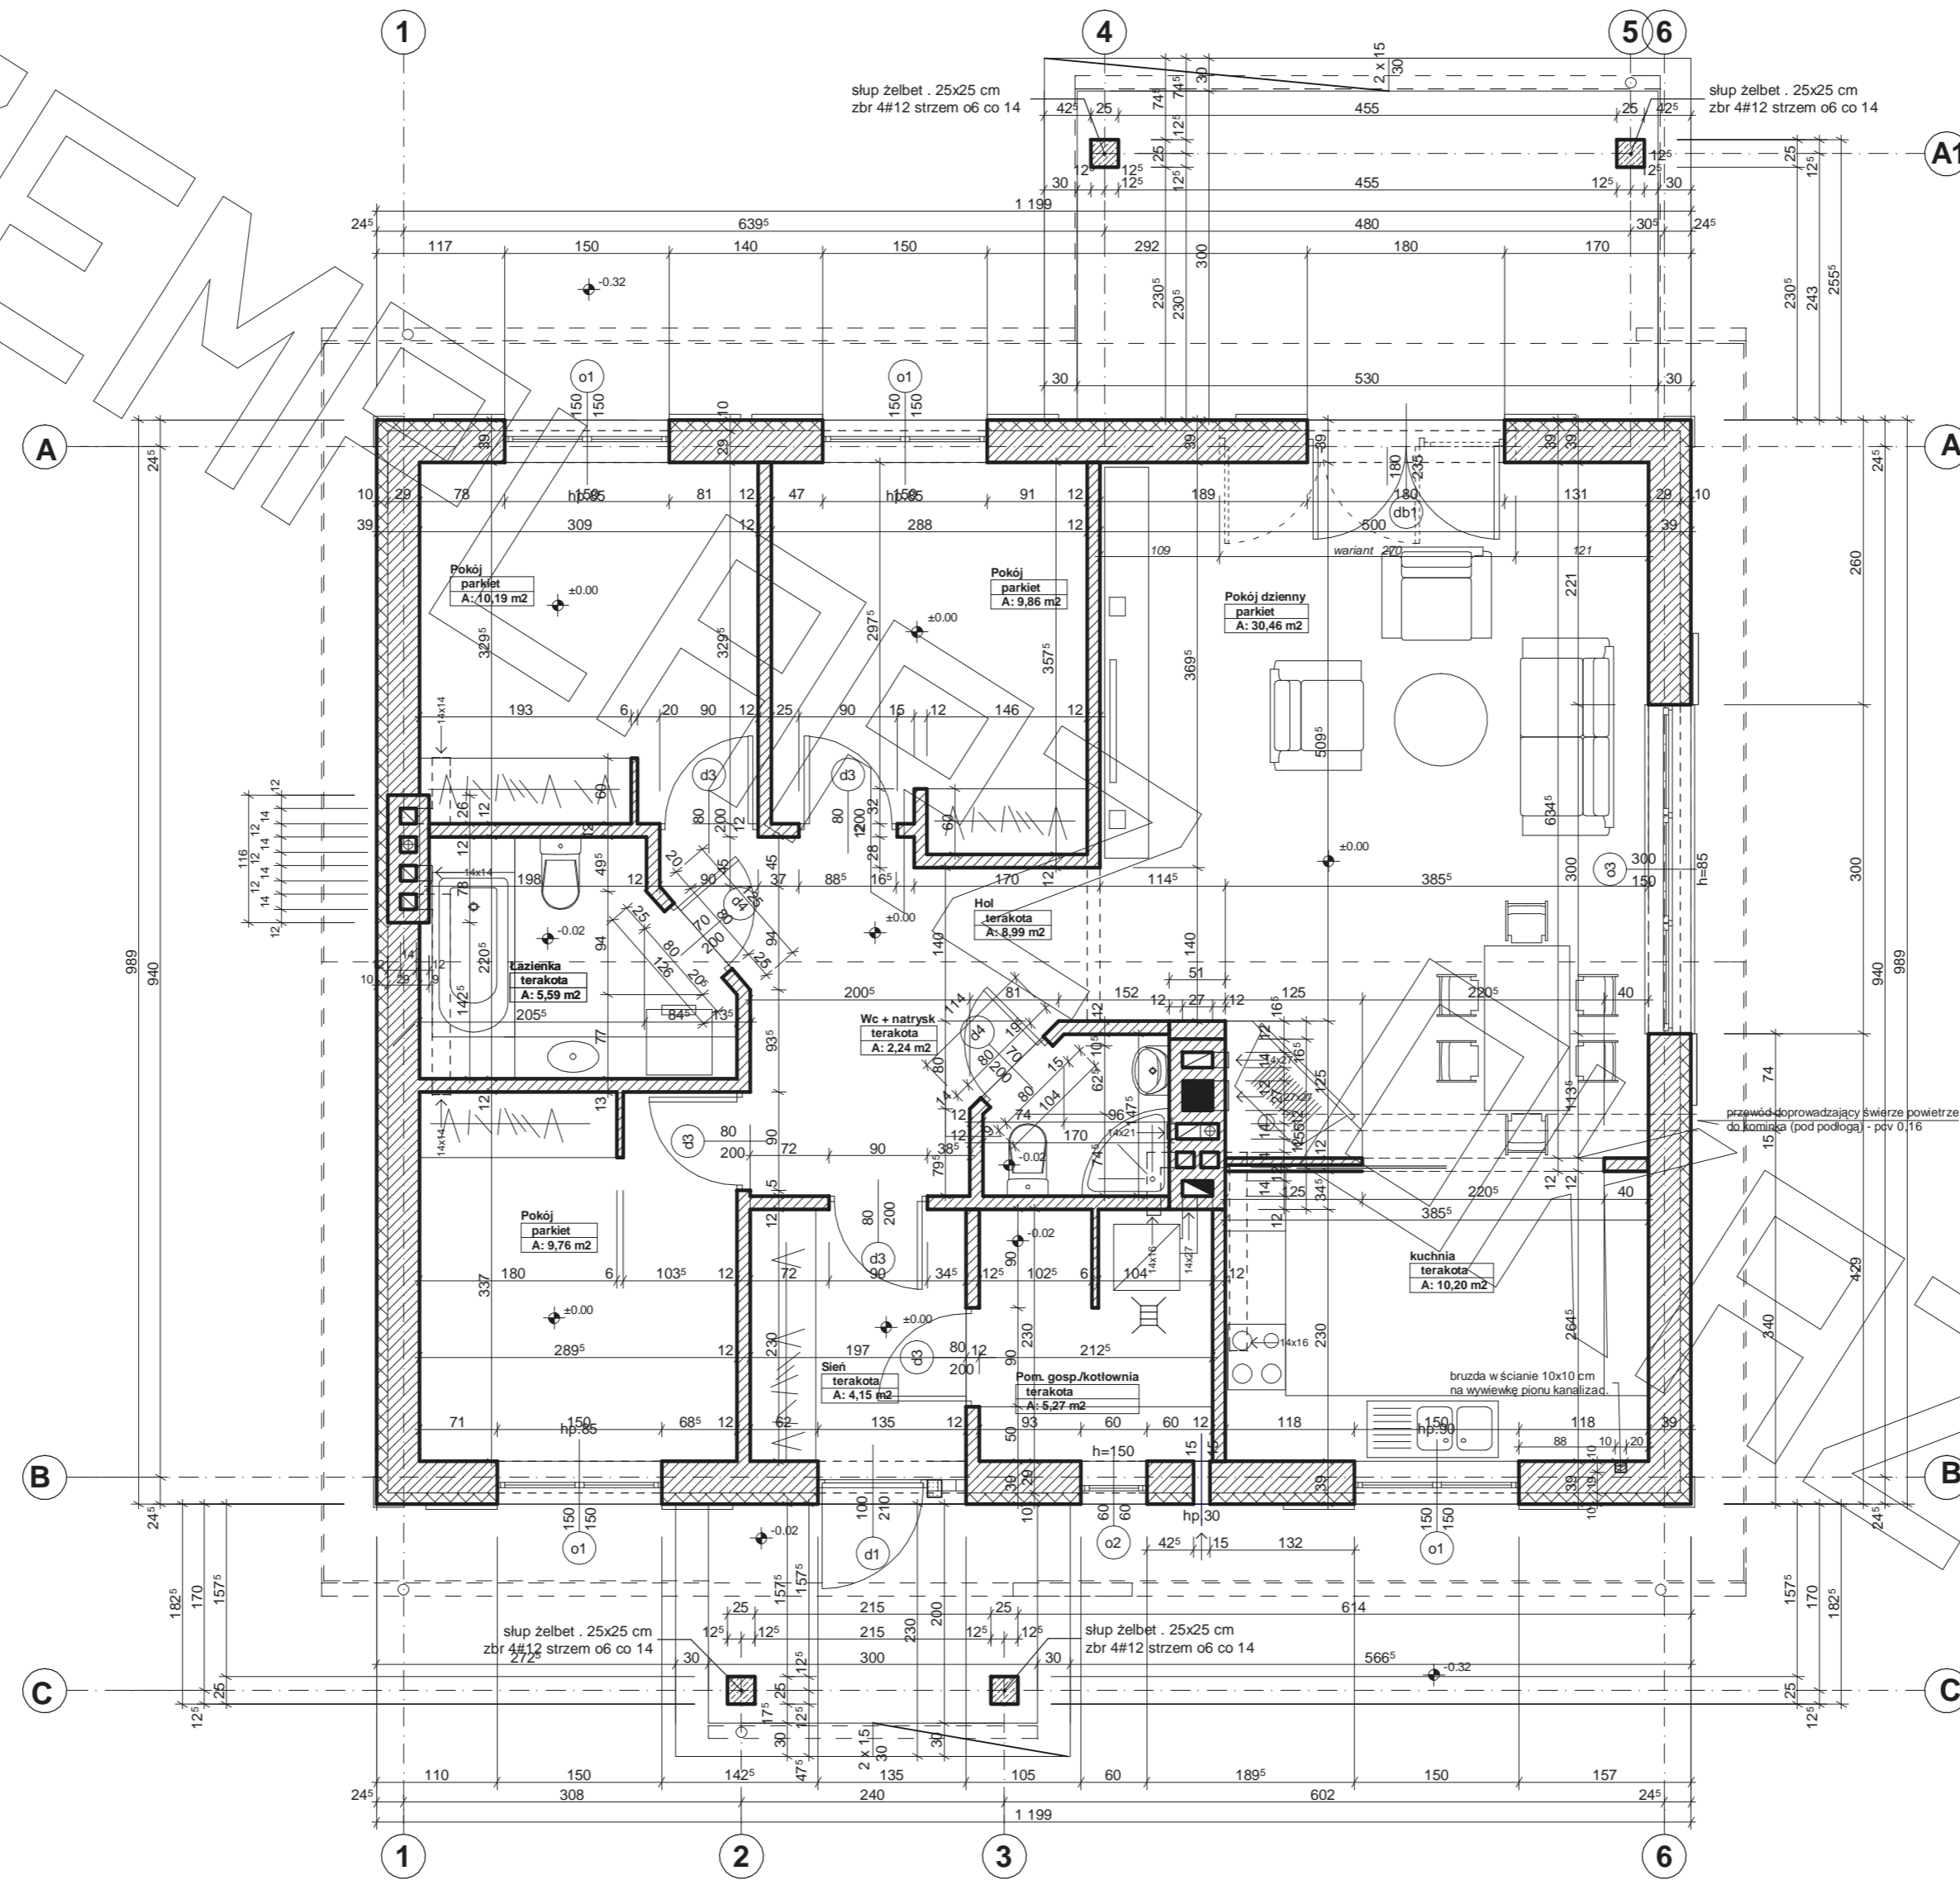


EGZEMPLARZ



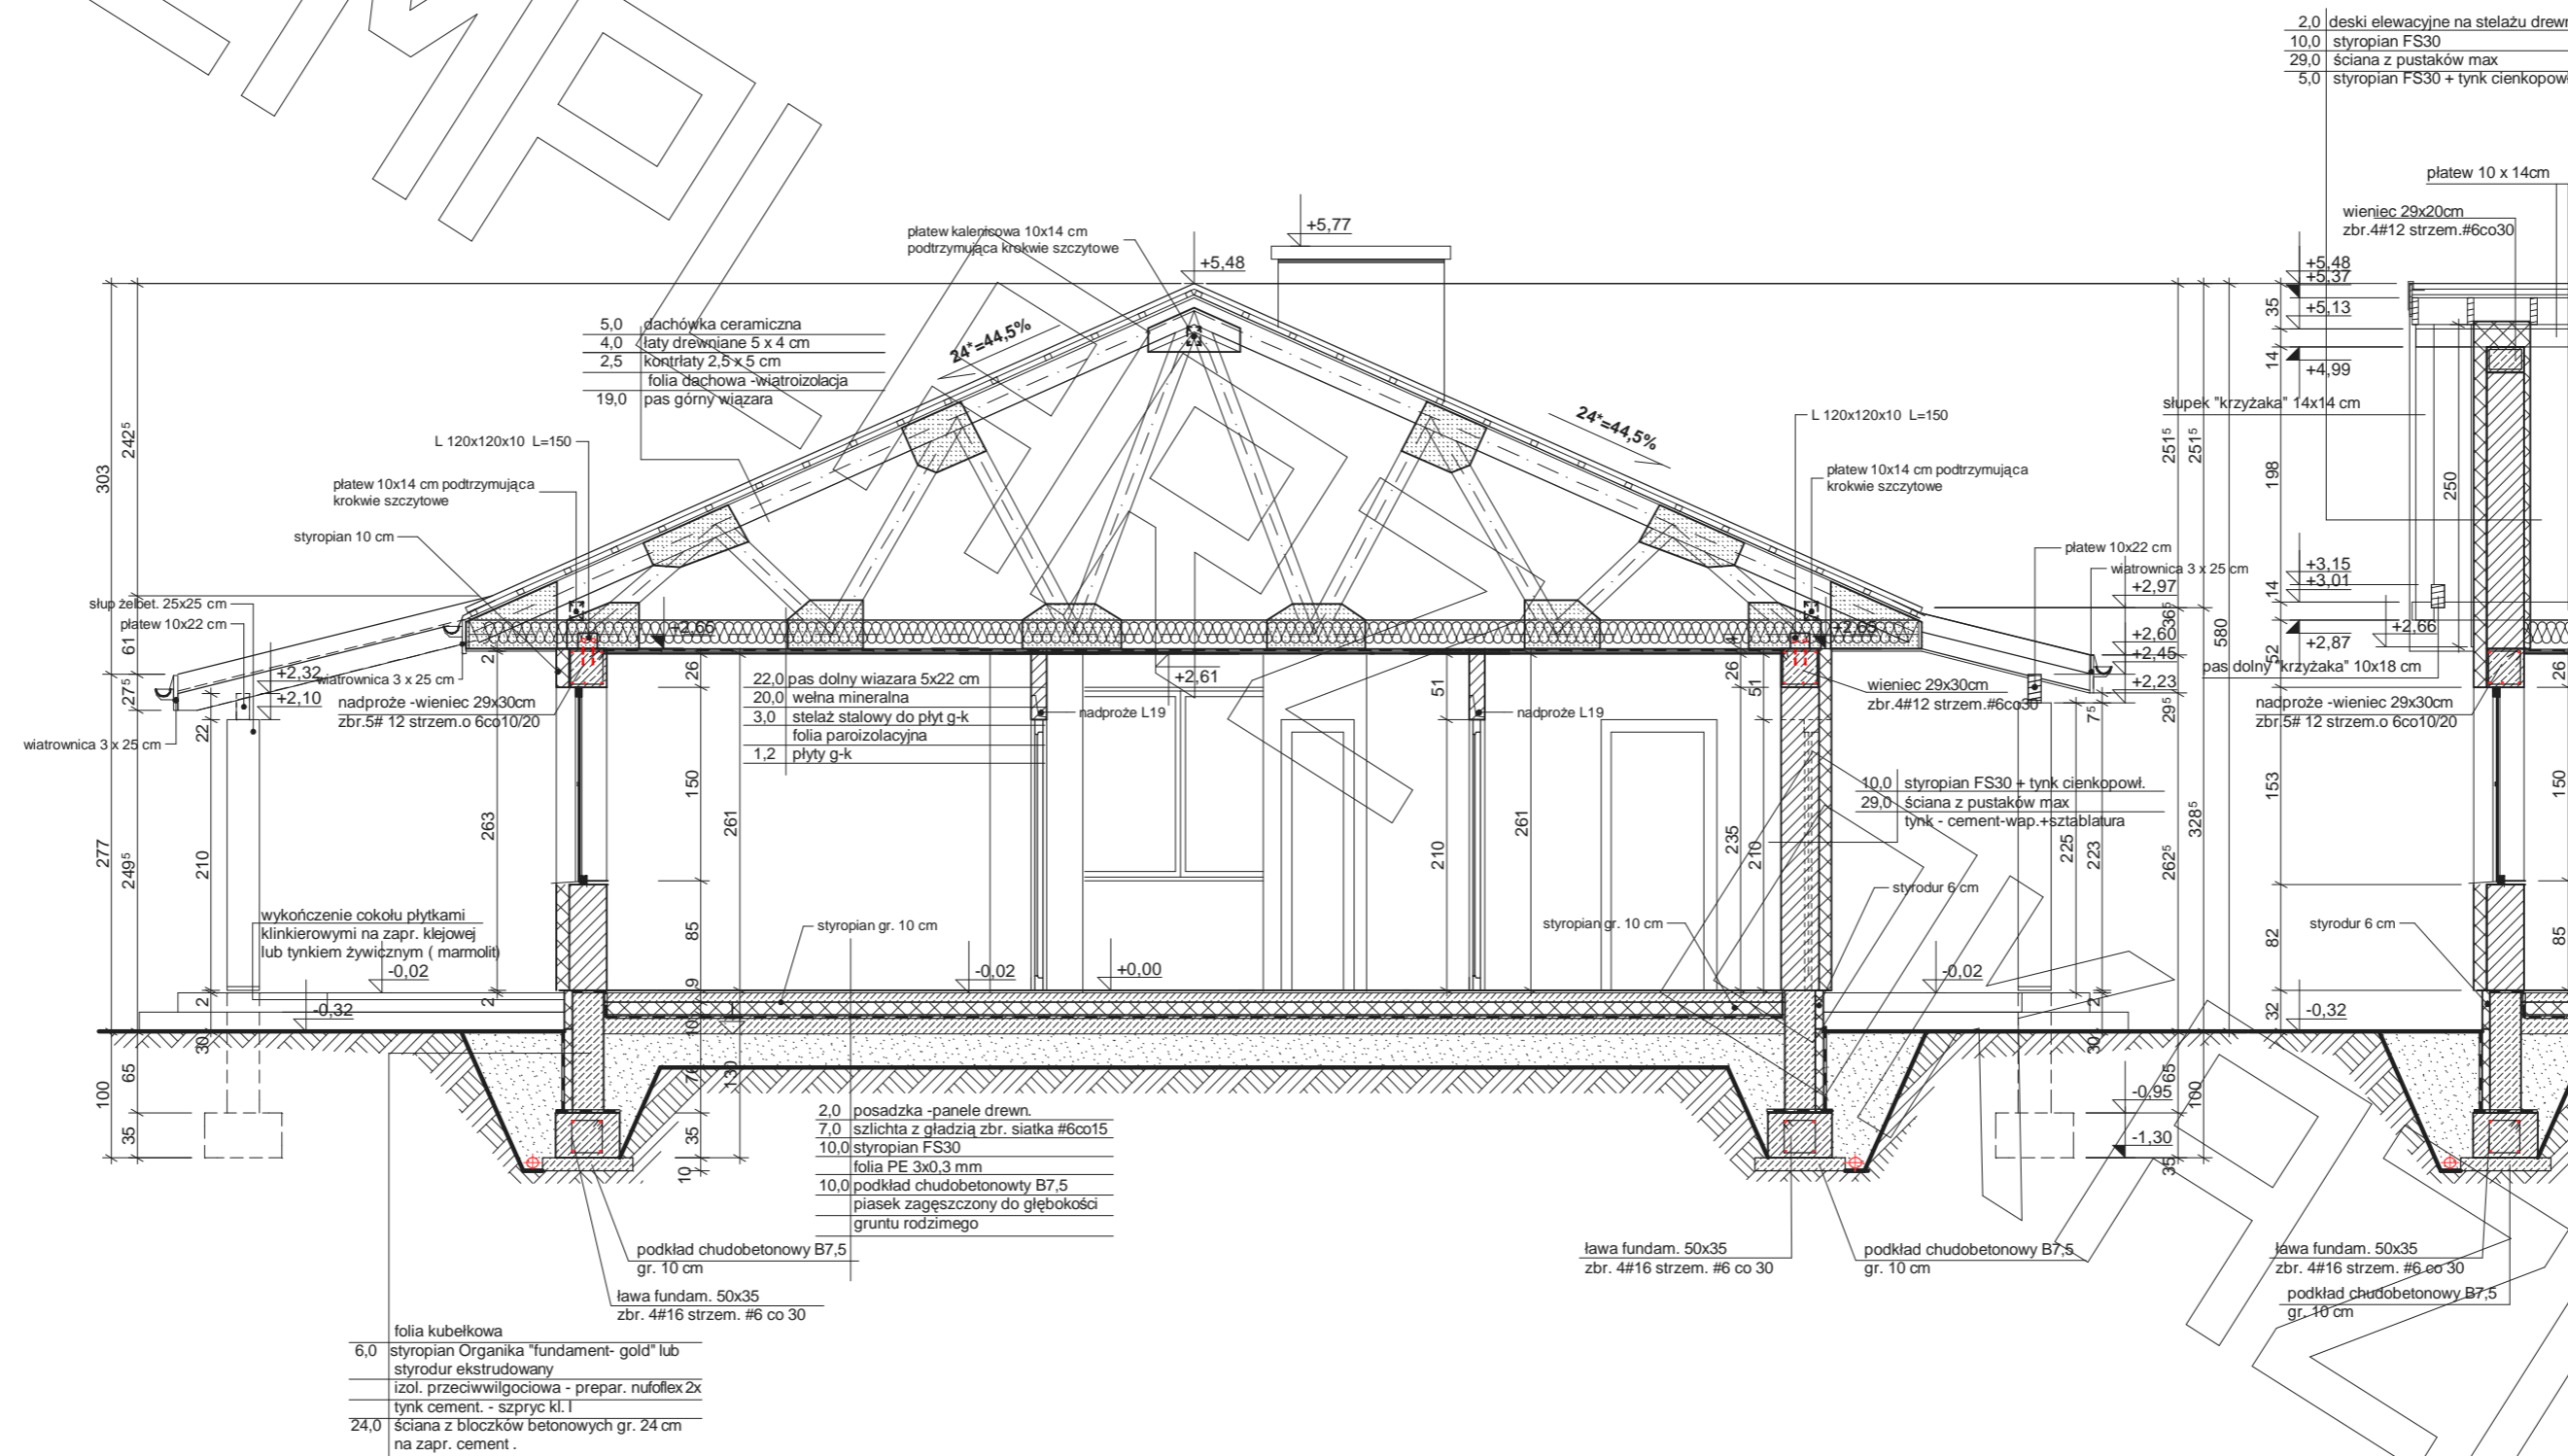



elewacja frontowa :

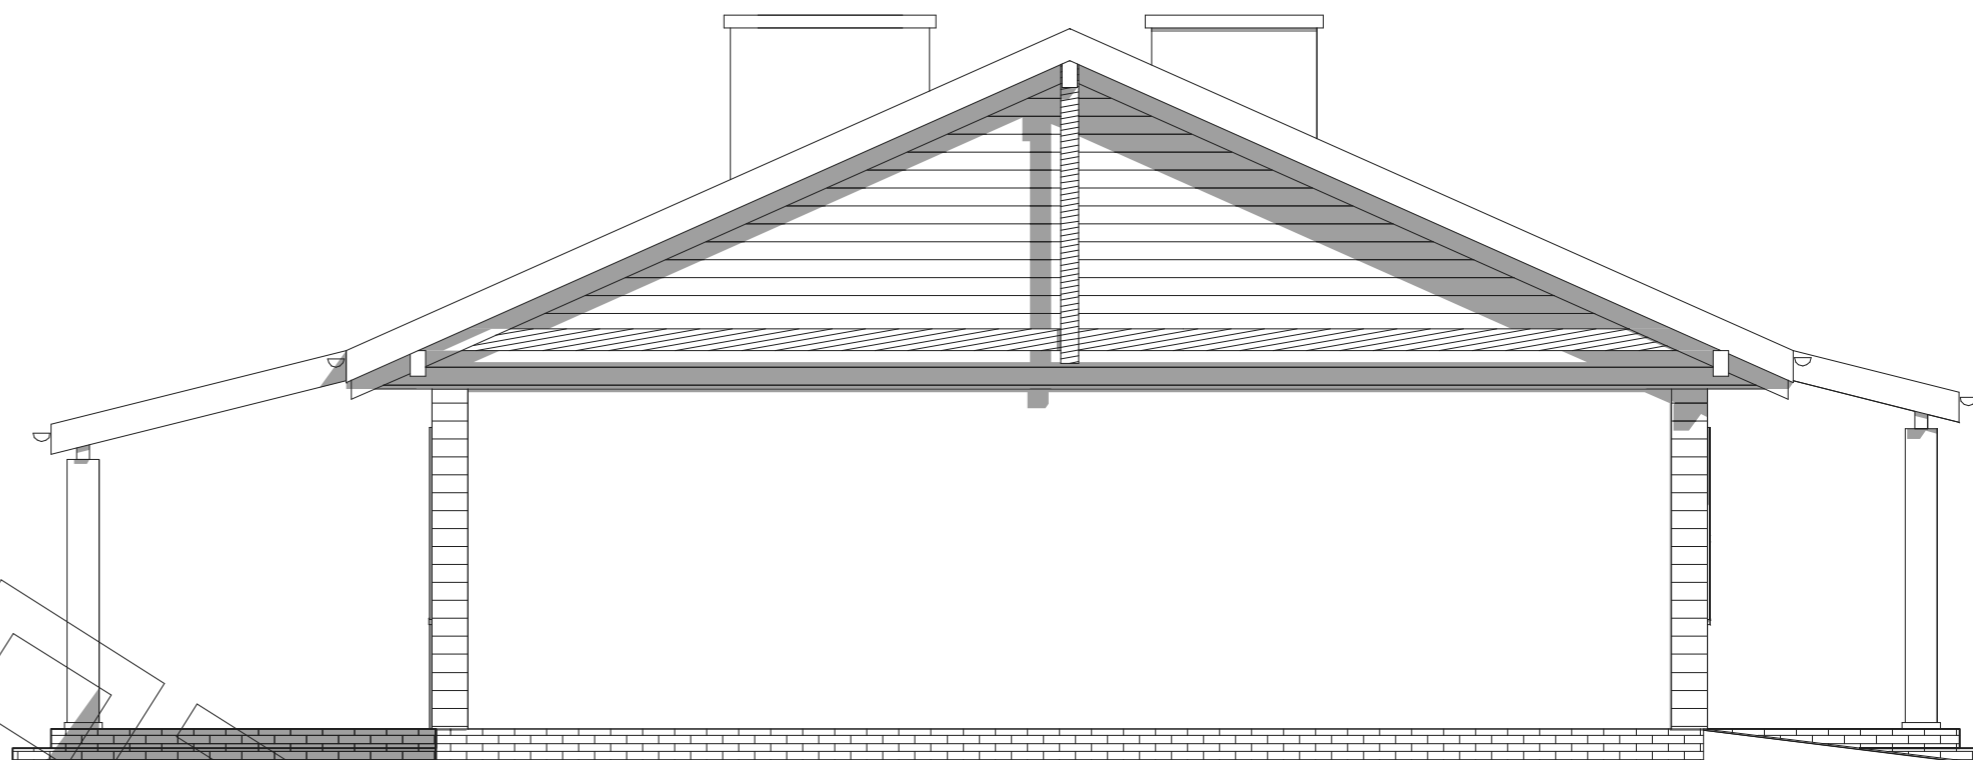

elewacja boczna :



elewacja boczna :



elewacja ogrodowa :