




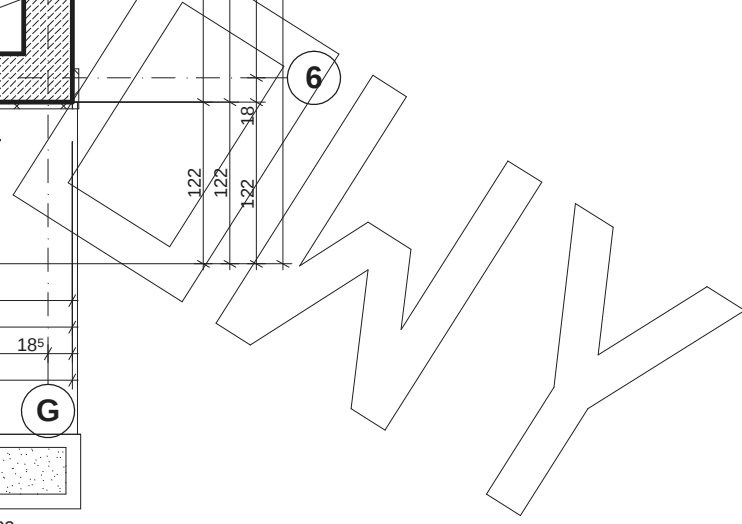

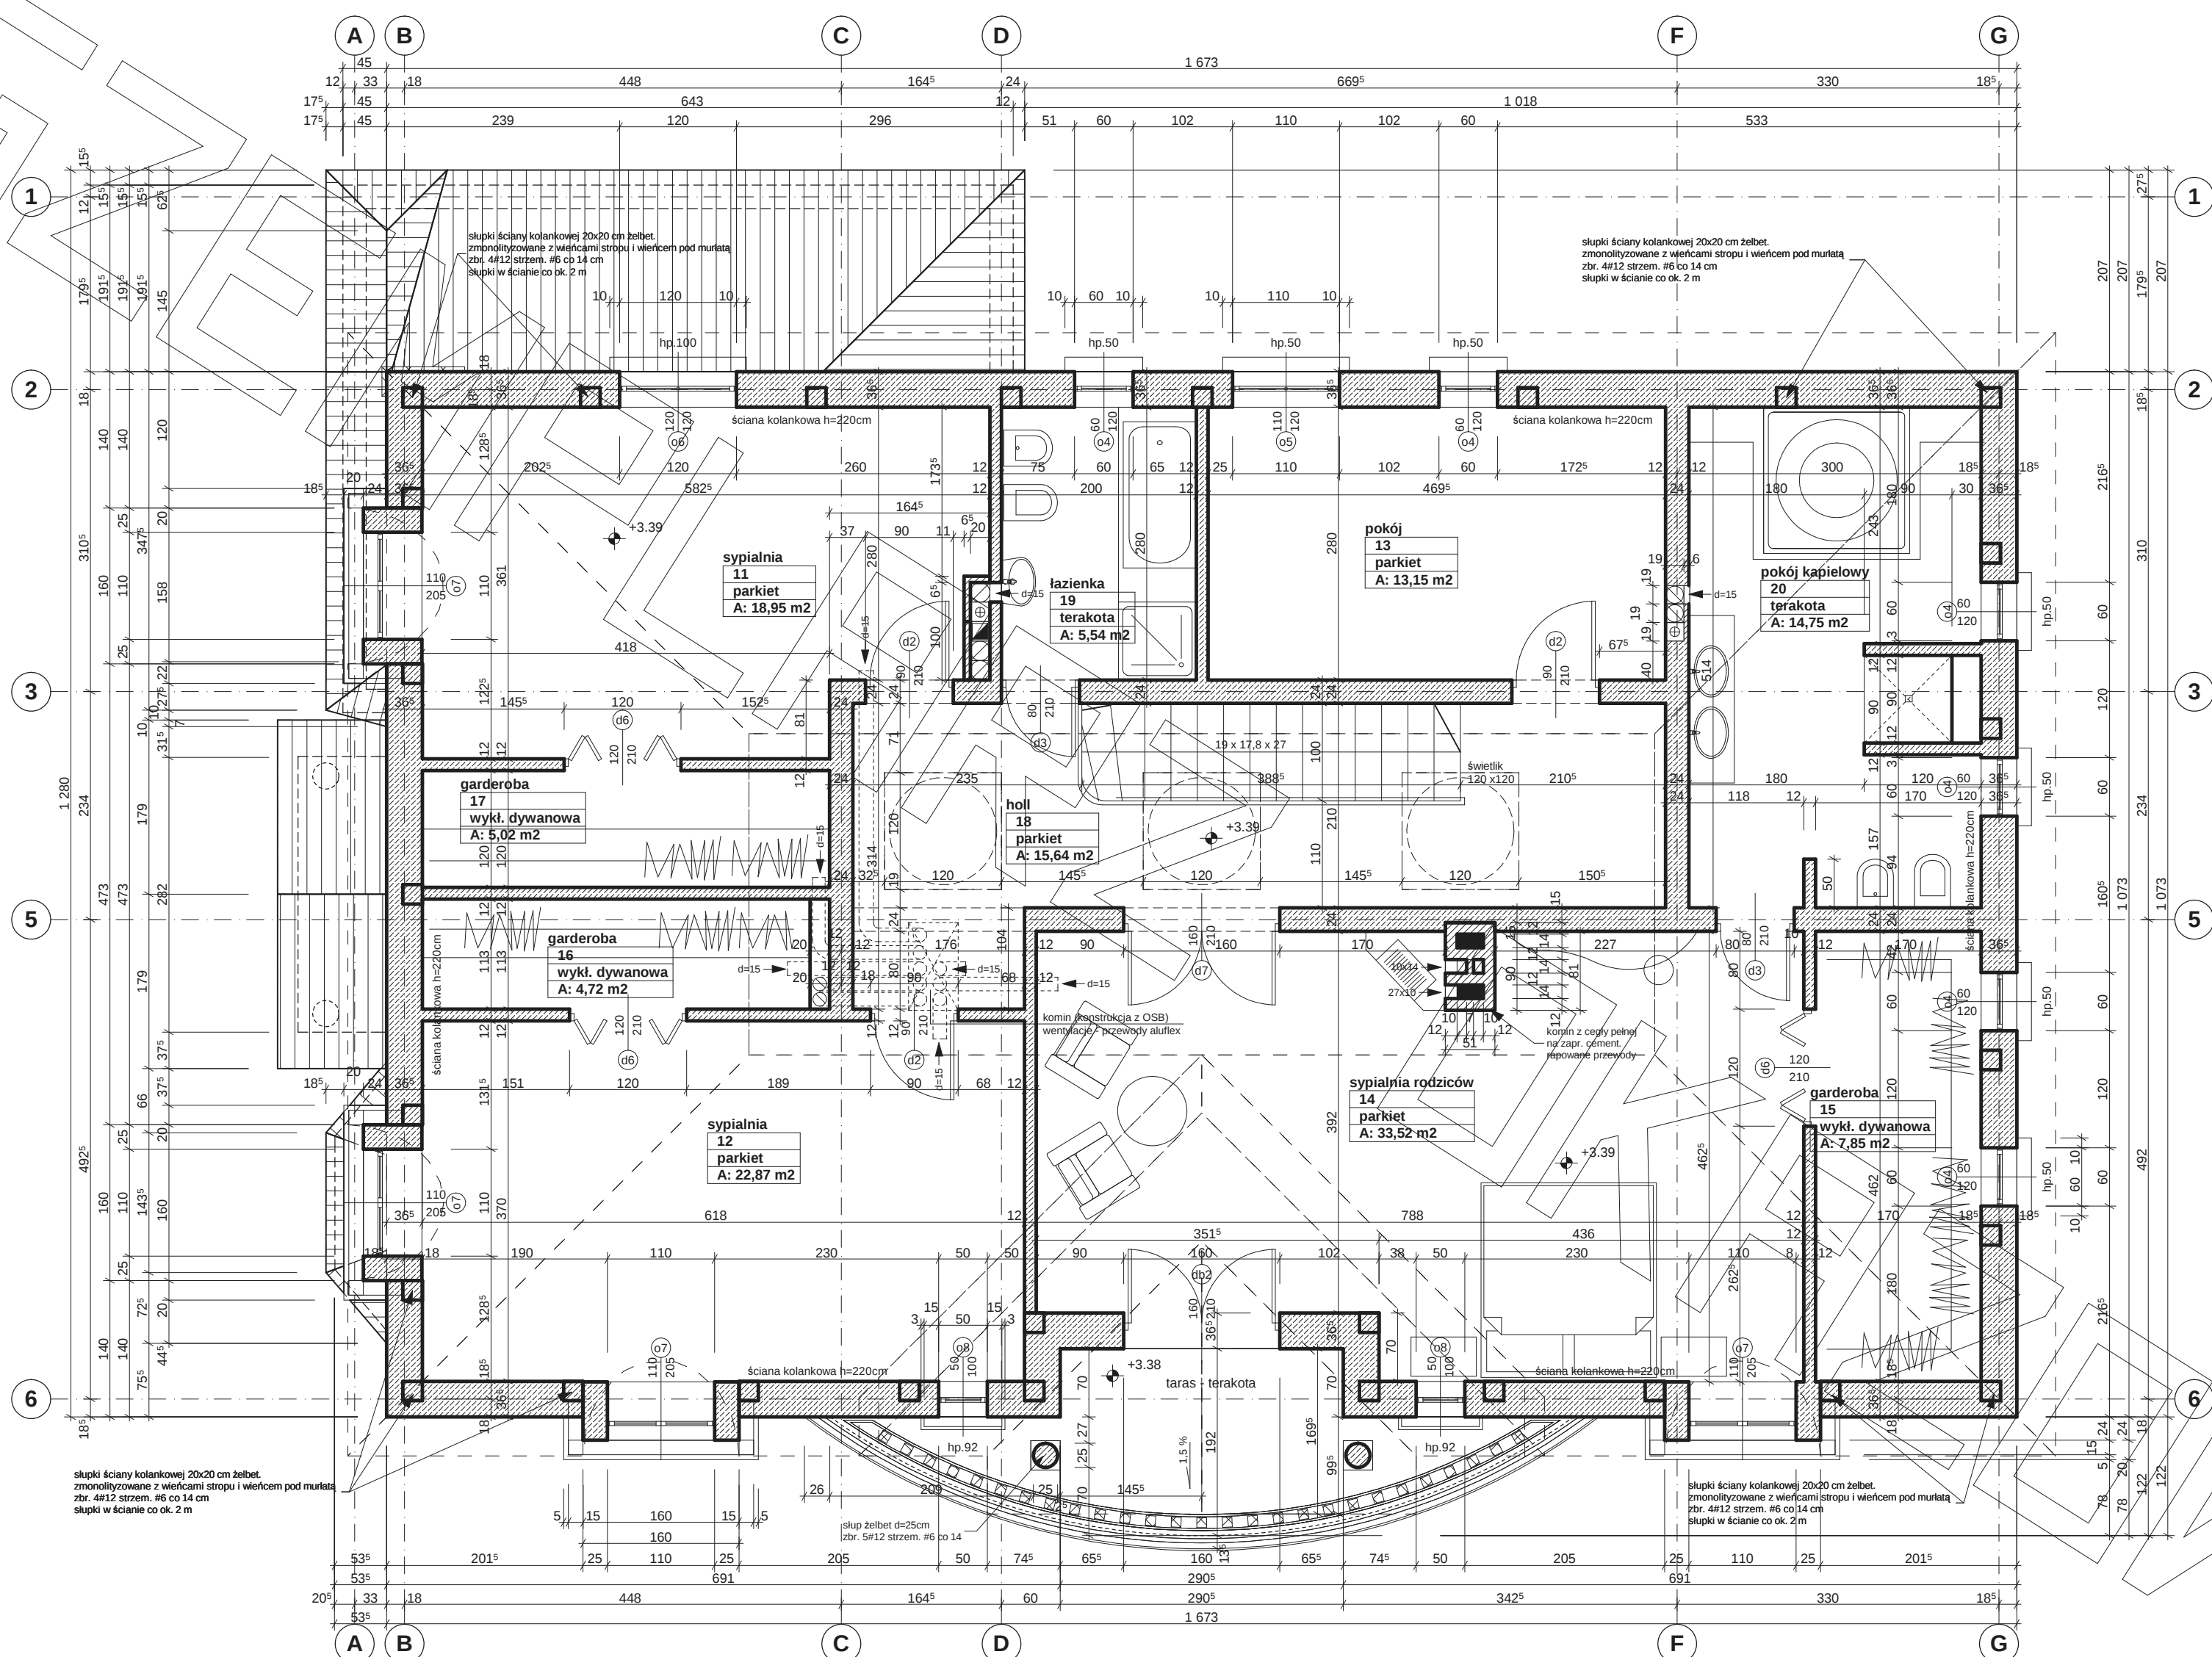

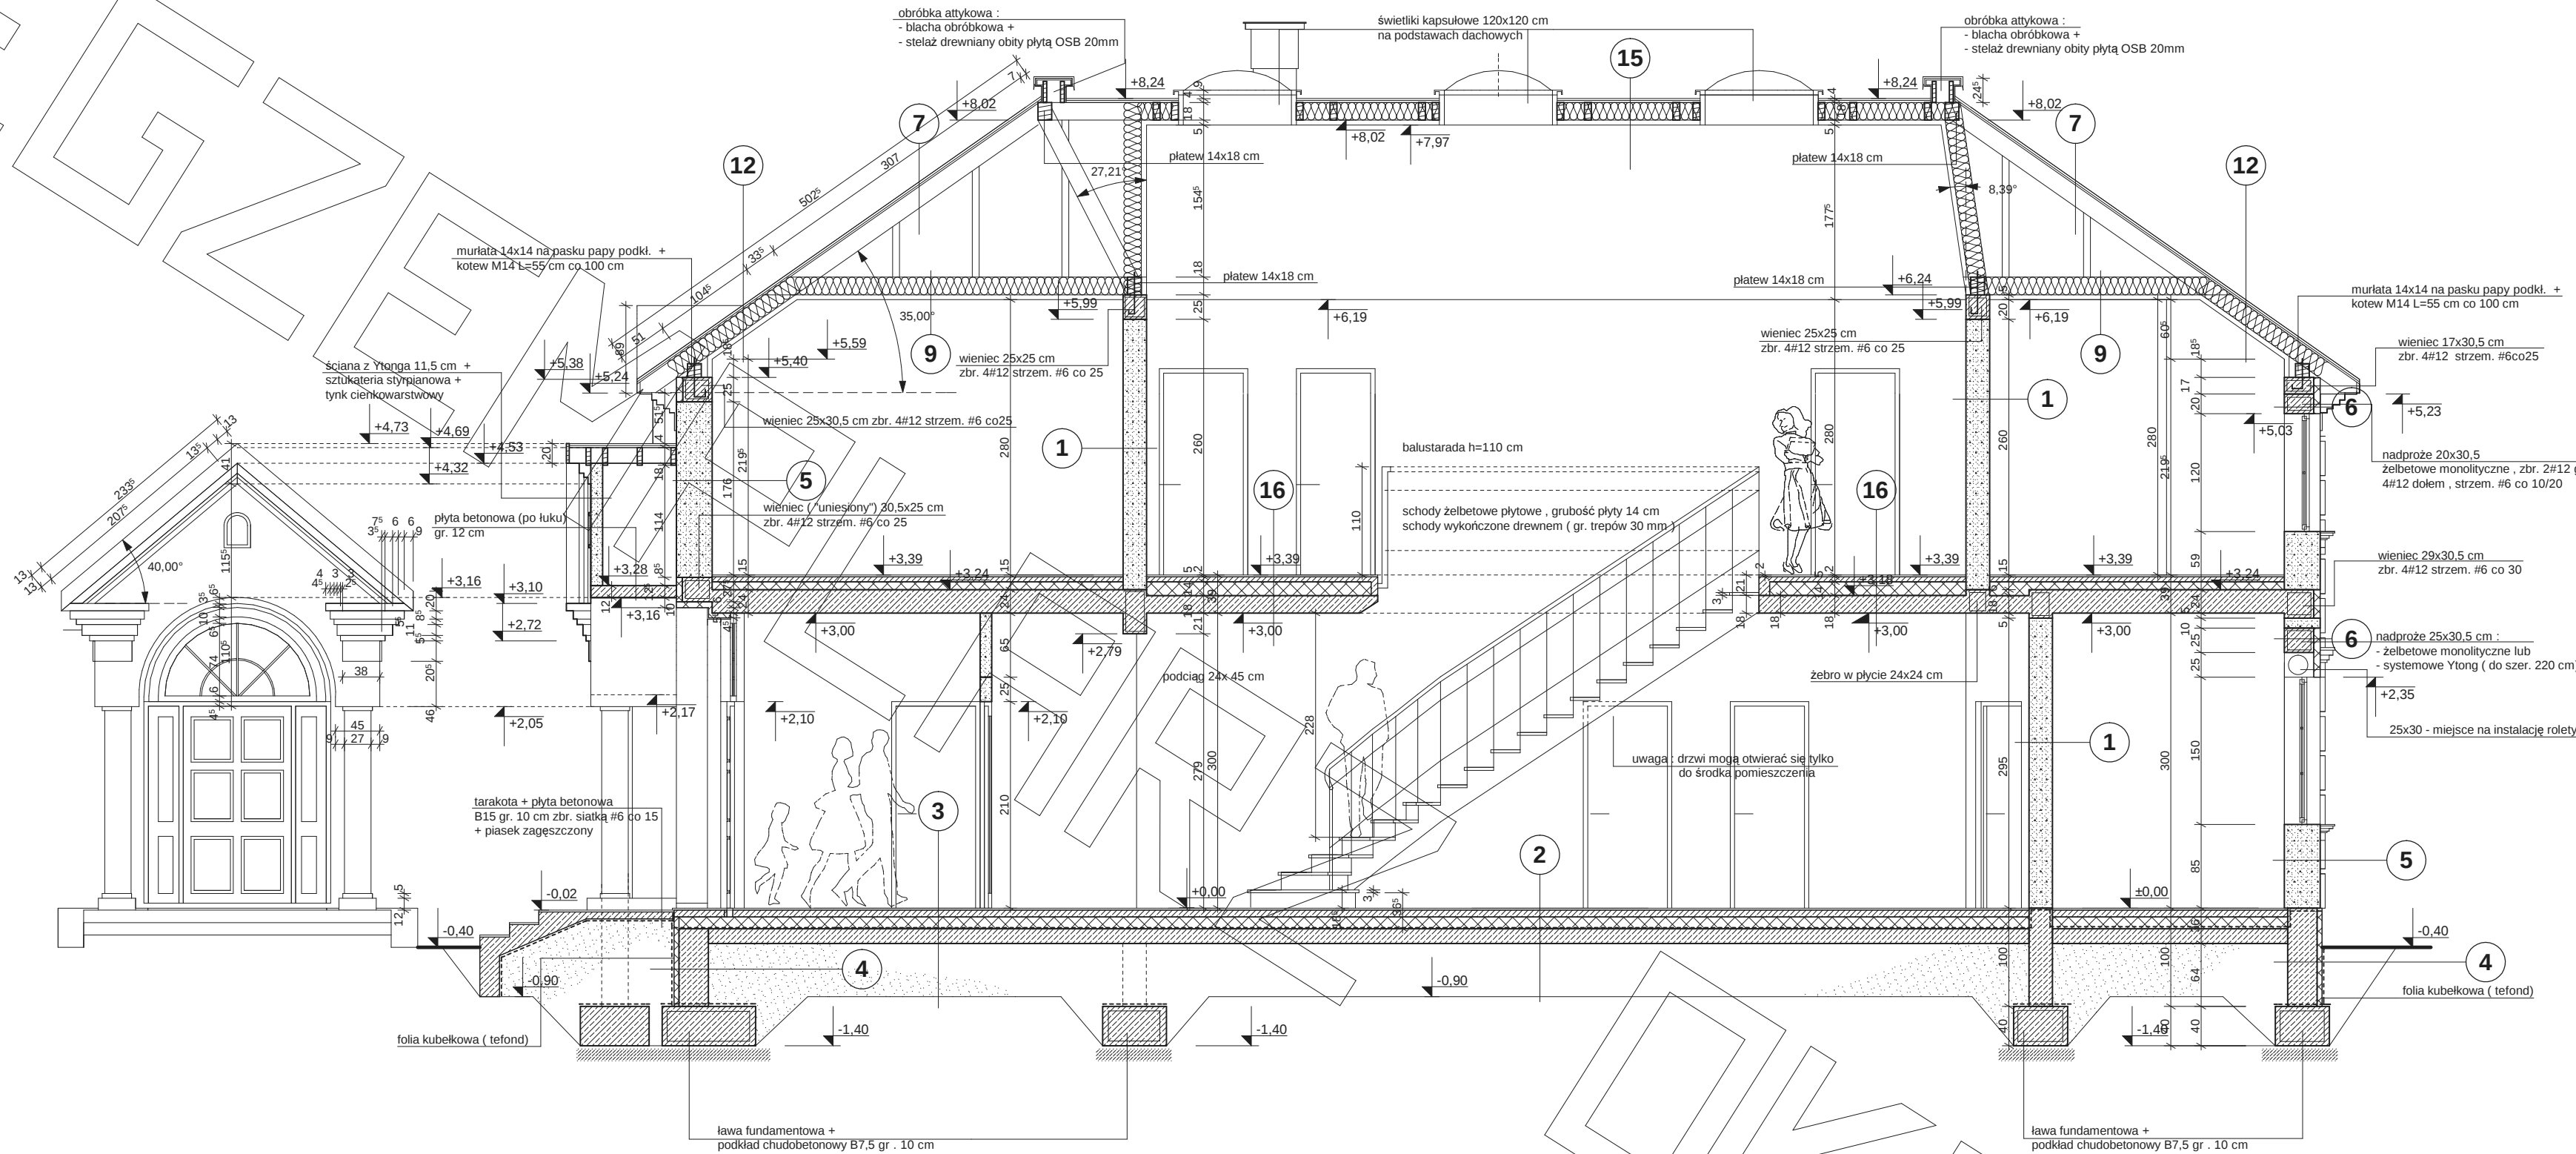

- 1
- 1.5 tynk gipsowy z agregatu
 - 24.0 ściana z bloczków Ytong na zapr. klejową
 - 1.5 tynk gipsowy z agregatu

- 2
- 2.0 posadzka : parkiet drewniany / terakota
 - 7.0 szlachta z gładzią beton B15 zbr. #6 co15
 - 12.0 styropian FS 20
 - 15.0 podkład betonowy B10
 - piasek zagęszczony do granicy gruntu rodzimego

- 3
- 2.0 posadzka : terakota
 - 7.0 szlachta z gładzią beton B15 zbr. #6 co15
 - 12.0 styropian FS 20
 - 15.0 podkład betonowy B10
 - piasek zagęszczony do granicy gruntu rodzimego

- 4
- 30.0 bloczki betonowe (teknoblok)
 - wypełniane betonem na zapr. cement.
 - 5.0 styropian ekstrudowany
 - tynk cienkowarstwowy - marmolit

- 5
- tynk cienkowarstwowy akrylowy
 - 36.5 ściana z bloczków Ytong na zapr. klejową
 - 1.5 tynk gipsowy z agregatu

- 6
- 30.5 nadproże żelbetowe (lub systemowe Ytong)
 - 6.0 styropian FS 20
 - tynk cienkowarstwowy

- 7
- 1.0 dachówka bitumiczna + papa podkładowa
 - 2.0 płyta OSB
 - 18.0 krokwie 18,7

- 8
- 2.0 posadzka (drewniana)
 - 10.0 płyta betonowa B15 zbr. #8 co 15
 - 15.0 podkład betonowy B10
 - piasek zagęszczony do granicy gruntu rodzimego

- 9
- 5.0 płyta g-k +
 - folia paroizolacyjna +
 - stelaż stalowy do płyt g-k
 - 18.0 krokwie 18,7 / wełna mineralna
 - 2.0 płyta OSB

- 10
- 2.0 posadzka (drewniana)
 - 5.0 szlachta z gładzią - zbr. siatką #6 co 15
 - Beton B15
 - 8.0 styropian FS20
 - 24.0 strop teriva I
 - 10.0 styropian FS 20
 - tynk cienkowarstwowy

- 11
- 1.0 dachówka bitumiczna + papa podkładowa
 - 2.0 płyta OSB
 - 18.0 krokwie 18,7


- 12
- 1.0 dachówka bitumiczna + papa podkładowa
 - 2.0 płyta OSB
 - 18.0 krokwie 18,7 / wełna mineralna
 - 5.0 płyta g-k +
 - folia paroizolacyjna +
 - stelaż stalowy do płyt g-k

- 13
- 2.0 tarakota mrozoodporna antypoślizgowa
 - spadek od budynku 1 %
 - 10.0 płyta betonowa B12.5
 - 15.0 podkład betonowy B7.5
 - piasek zagęszczony do granicy gruntu rodzimego

- 14
- 2.0 tarakota mrozoodporna
 - 10.0 płyta betonowa B15 zbr. #8 co 15
 - 15.0 podkład betonowy B10
 - piasek zagęszczony do granicy gruntu rodzimego

- 15
- 1.0 papa termozgrzewalna dwuwarstw.
 - (wierzchniego krycia + podkład mechaniczny) - kolor zielony
 - 2.0 płyta OSB
 - 18.0 krokwie 18,7 / wełna mineralna
 - 5.0 płyta g-k +
 - folia paroizolacyjna +
 - stelaż stalowy do płyt g-k

- 16
- 2.0 posadzka (drewniana)
 - 5.0 szlachta z gładzią - zbr. siatką #6 co 15
 - Beton B15
 - 14.0 styropian FS20
 - 18.0 płyta stropowa żelbetowa B20

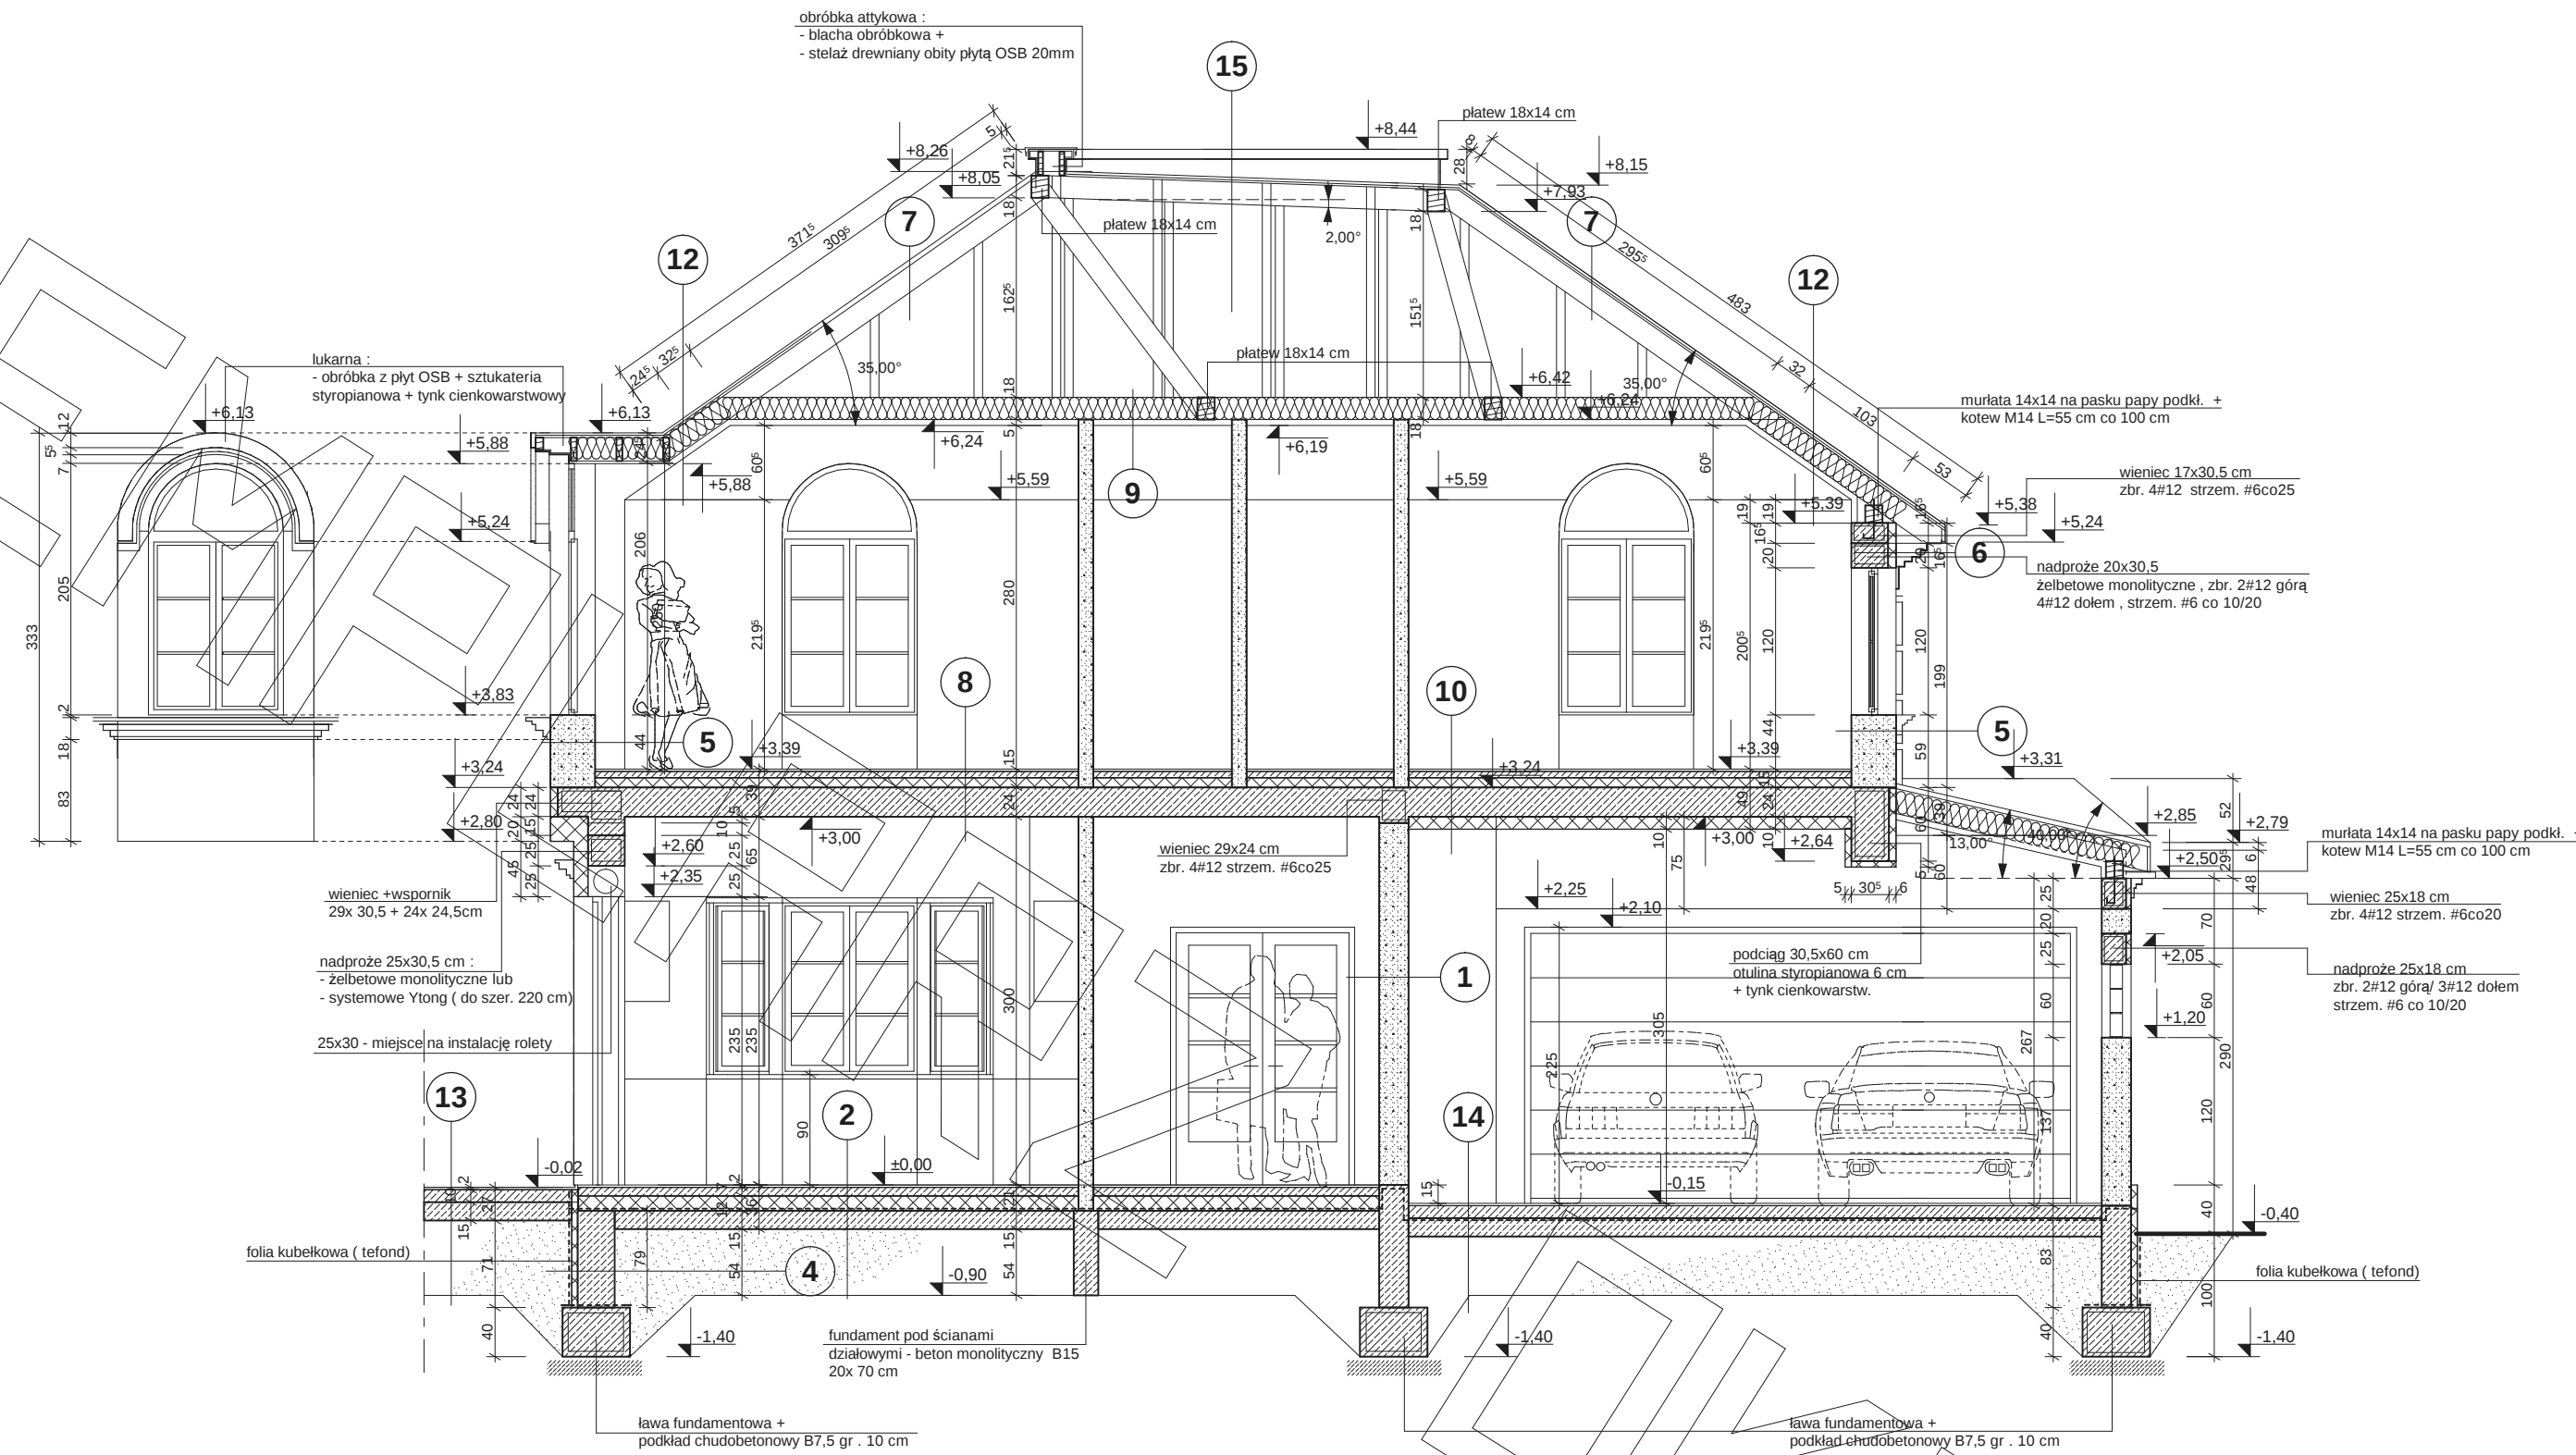

- 1
- 1.5 tynk gipsowy z agregatu
 - 24.0 ściana z bloczków Ytong na zapr. klejową
 - 1.5 tynk gipsowy z agregatu

- 2
- 2.0 posadzka : parkiet drewniany / terakota
 - 7.0 szlichta z gładzią beton B15 zbr. #6 co15
 - 12.0 styropian FS 20
 - folia PE 0,3 mm x 3
 - 15.0 podkład betonowy B10
 - piasek zagęszczony do granicy gruntu rodzimego

- 3
- 2.0 posadzka : terakota
 - 7.0 szlichta z gładzią beton B15 zbr. #6 co15
 - 12.0 styropian FS 20
 - folia PE 0,3 mm x 3
 - 15.0 podkład betonowy B10
 - piasek zagęszczony do granicy gruntu rodzimego

- 4
- 30.0 bloczki betonowe (teknoblok)
 - wypełniane betonem na zapr. cement.
 - 5.0 styropian ekstrudowany
 - tynk cienkowarstwowy - marmolit

- 5
- tynk cienkowarstwowy akrylowy
 - 36.5 ściana z bloczków Ytong na zapr. klejową
 - 1.5 tynk gipsowy z agregatu

- 6
- 30.5 nadproże żelbetowe (lub systemowe Ytong)
 - 6.0 styropian FS 20
 - tynk cienkowarstwowy

- 7
- 1.0 dachówka bitumiczna + papa podkładowa
 - 2.0 płyta OSB
 - 18.0 krokwie 18,7

- 8
- 2.0 posadzka (drewniana)
 - 5.0 szlichta z gładzią - zbr. siatą #6 co 15
 - Beton B15
 - 8.0 styropian FS20
 - 24.0 strop teriva I

- 9
- 5.0 płyta g-k +
 - folia paroizolacyjna +
 - stelaż stalowy do płyt g-k
 - 18.0 jetki 18x7 / wełna mineralna
 - 2.0 płyta OSB

- 10
- 2.0 posadzka (drewniana)
 - 5.0 szlichta z gładzią - zbr. siatą #6 co 15
 - Beton B15
 - 8.0 styropian FS20
 - 24.0 strop teriva I
 - 10.0 styropian FS 20
 - tynk cienkowarstwowy


- 11
- 1.0 dachówka bitumiczna + papa podkładowa
 - 2.0 płyta OSB
 - 18.0 krokwie 18,7

- 12
- 1.0 dachówka bitumiczna + papa podkładowa
 - 2.0 płyta OSB
 - 18.0 krokwie 18,7 / wełna mineralna
 - 5.0 płyta g-k +
 - folia paroizolacyjna +
 - stelaż stalowy do płyt g-k

- 13
- 2.0 terakota mrozoodporna antypoślizgowa
 - spadek od budynku 1 %
 - 10.0 płyta betonowa B12,5
 - 15.0 podkład betonowy B7,5
 - piasek zagęszczony do granicy gruntu rodzimego

- 14
- 2.0 terakota mrozoodporna
 - 10.0 płyta betonowa B15 zbr. #8 co 15
 - folia PE 0,3mm x 3
 - 15.0 podkład betonowy B10
 - piasek zagęszczony do granicy gruntu rodzimego

- 15
- 1.0 papa termozgrzewalna dwuwarstw.
 - (wierzchniego krycia + podkład mechaniczny) - kolor zielony
 - 2.0 płyta OSB
 - 18.0 krokwie 18,7 / wełna mineralna
 - 5.0 płyta g-k +
 - folia paroizolacyjna +
 - stelaż stalowy do płyt g-k

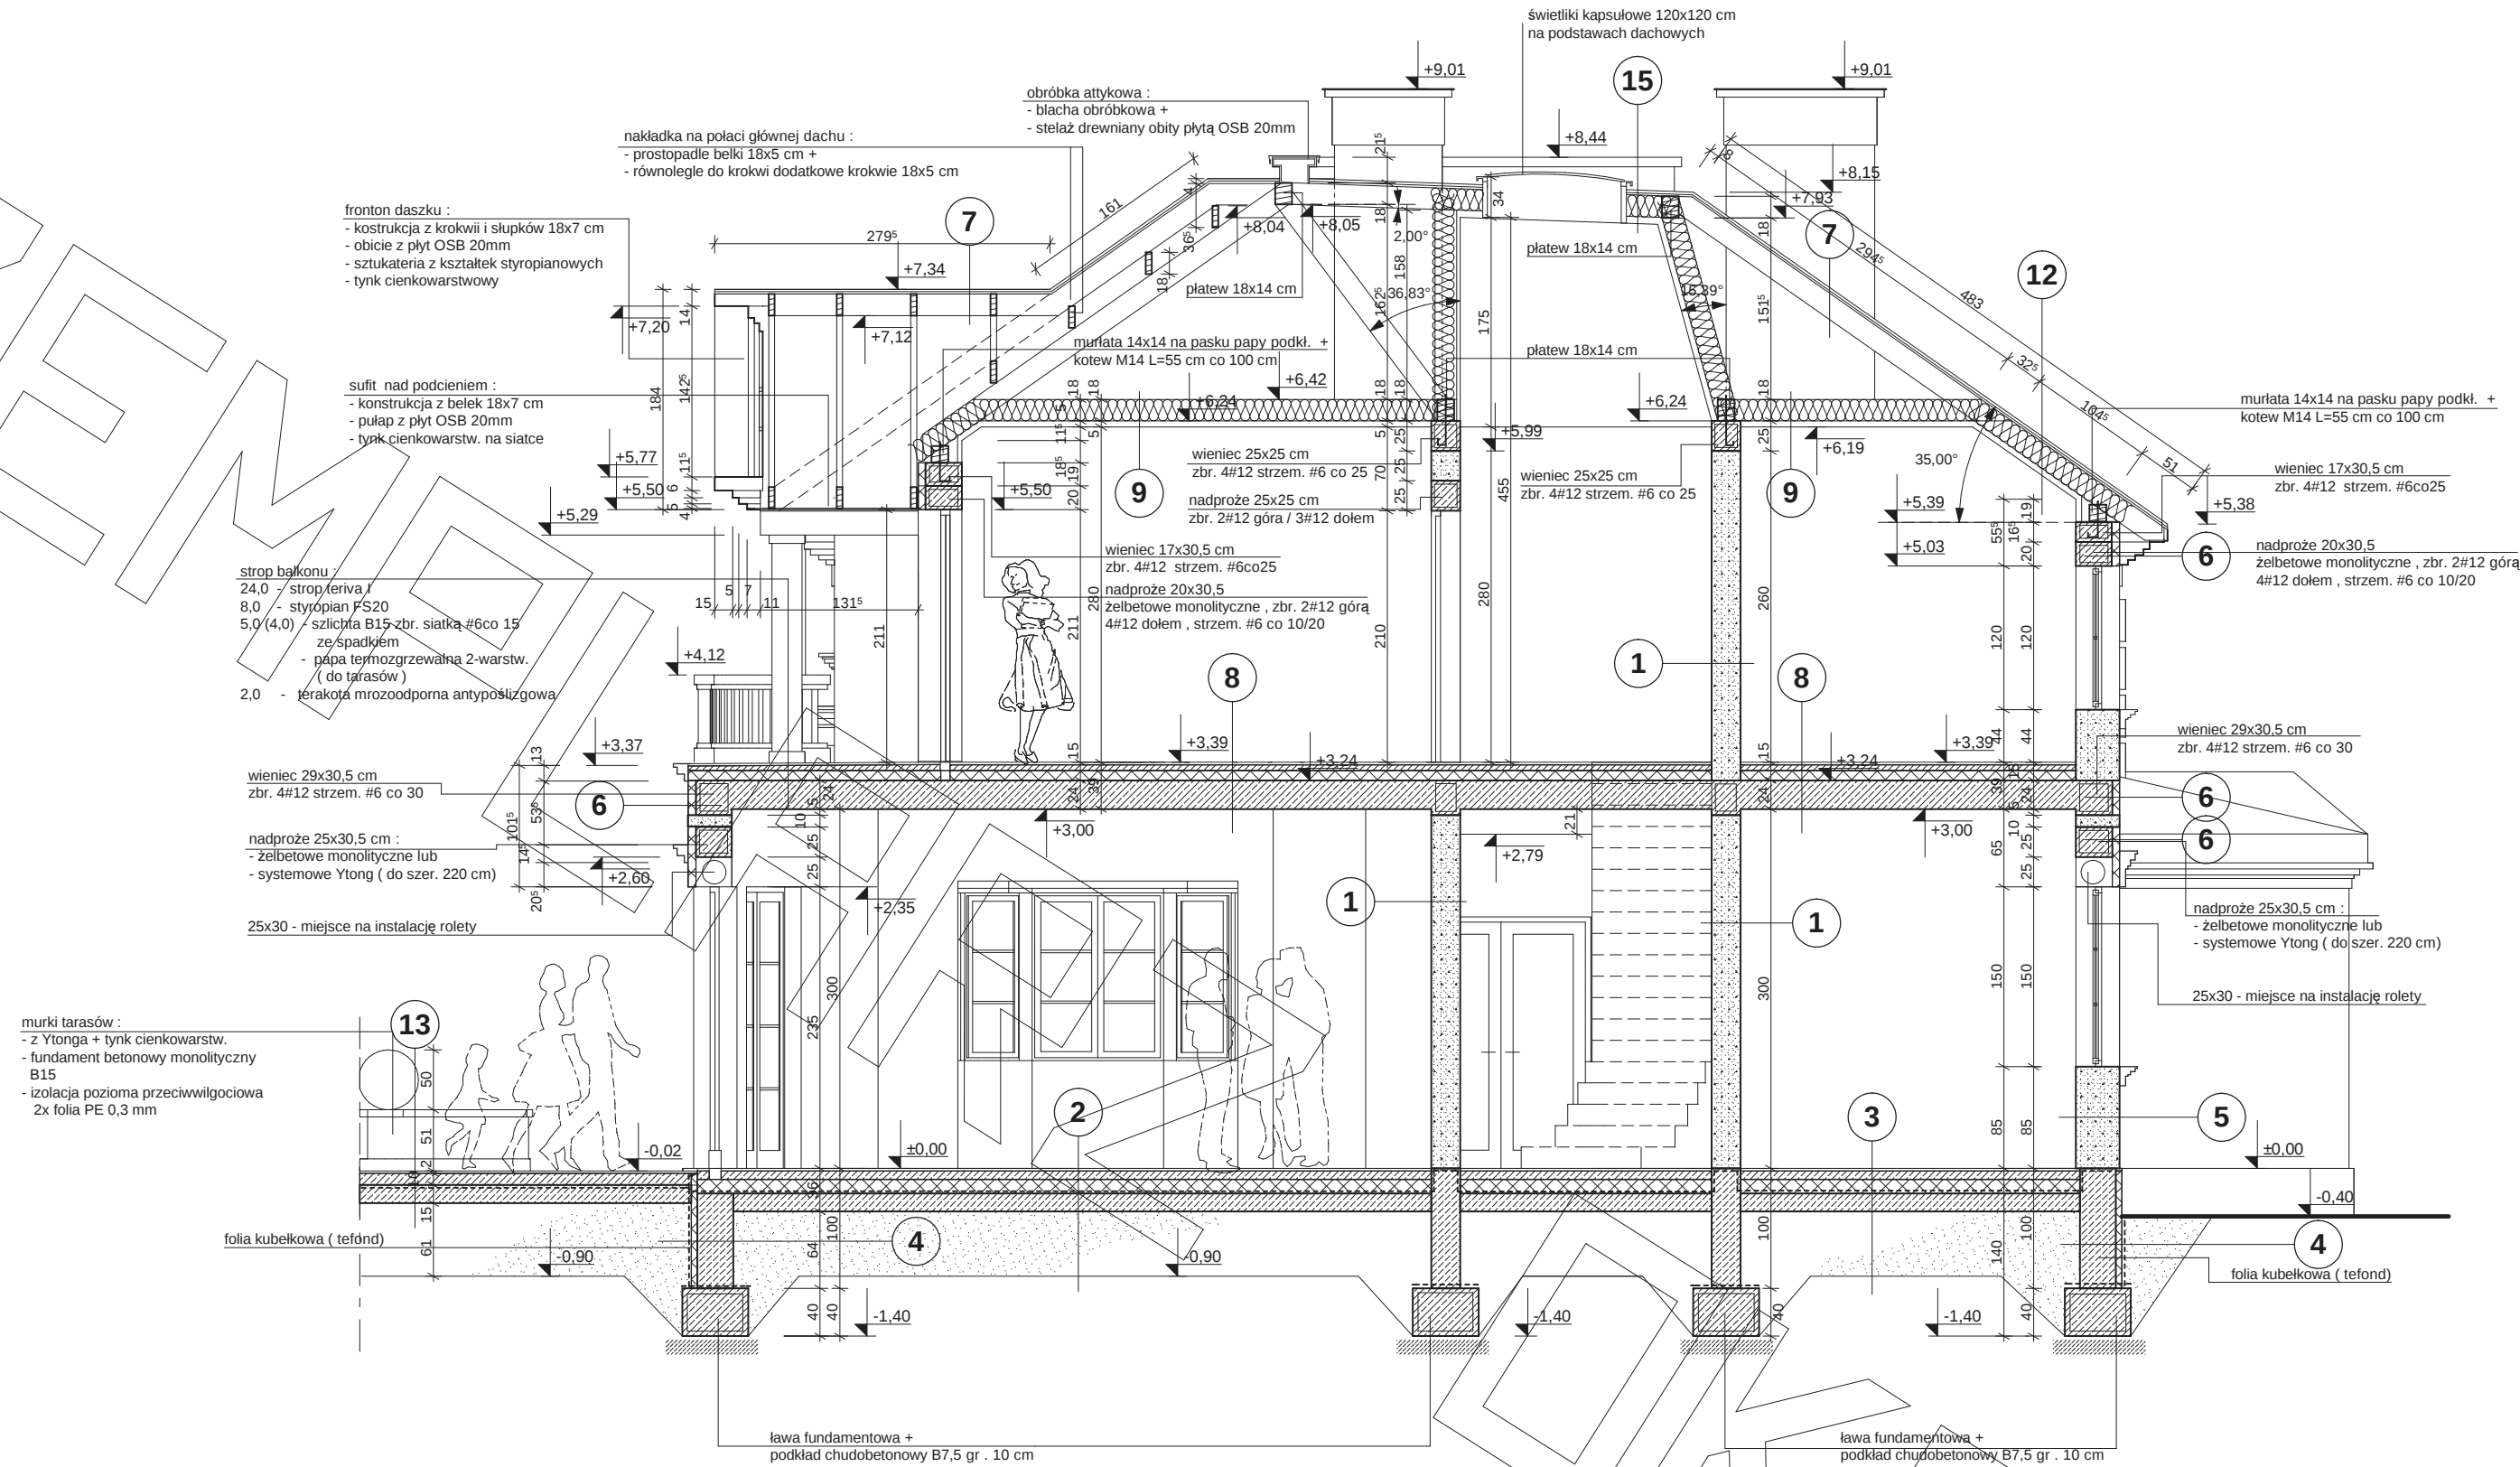

- 1
- 1.5 tynk gipsowy z agregatu
 - 24.0 ściana z bloczków Ytong na zapr. klejową
 - 1.5 tynk gipsowy z agregatu

- 2
- 2.0 posadzka : parkiet drewniany /
 - 7.0 / terakota
 - 7.0 szlichta z gładzią beton B15 zbr. #6 co15
 - 12.0 styropian FS 20
 - 15.0 folia PE 0,3 mm x 3
 - 15.0 podkład betonowy B10
 - piasek zagęszczony do granicy gruntu rodzimego

- 3
- 2.0 posadzka : terakota
 - 7.0 szlichta z gładzią beton B15 zbr. #6 co15
 - 12.0 styropian FS 20
 - 15.0 folia PE 0,3 mm x 3
 - 15.0 podkład betonowy B10
 - piasek zagęszczony do granicy gruntu rodzimego

- 4
- 30.0 bloczki betonowe (teknoblok)
 - wypełniane betonem na zapr. cement.
 - 5.0 styropian ekstrudowany
 - tynk cienkowarstwowy - marmolit

- 5
- tynk cienkowarstwowy akrylowy
 - 36.5 ściana z bloczków Ytong na zapr. klejową
 - 1.5 tynk gipsowy z agregatu

- 6
- 30.5 nadproże żelbetowe (lub systemowe Ytong)
 - 6.0 styropian FS 20
 - tynk cienkowarstwowy

- 7
- 1.0 dachówka bitumiczna + papa podkładowa
 - 2.0 płyta OSB
 - 18.0 krokwie 18,7

- 8
- 2.0 posadzka (drewniana)
 - 2.0 szlichta z gładzią - zbr. siatka #6 co 15
 - Beton B15
 - 8.0 styropian FS20
 - 24.0 strop teriva I

- 9
- 5.0 płyta g-k +
 - 2.0 folia paroizolacyjna +
 - stelaż stalowy do płyt g-k
 - 18.0 rekt 18x7 / wełna mineralna
 - 2.0 płyta OSB

- 10
- 2.0 posadzka (drewniana)
 - 5.0 szlichta z gładzią - zbr. siatka #6 co 15
 - Beton B15
 - 8.0 styropian FS20
 - 24.0 strop teriva I
 - 10.0 styropian FS 20
 - tynk cienkowarstwowy

- 11
- 1.0 dachówka bitumiczna + papa podkładowa
 - 2.0 płyta OSB
 - 18.0 krokwie 18,7

- 12
- 1.0 dachówka bitumiczna + papa podkładowa
 - 2.0 płyta OSB
 - 18.0 krokwie 18,7 / wełna mineralna
 - 5.0 płyta g-k +
 - folia paroizolacyjna +
 - stelaż stalowy do płyt g-k

- 13
- 2.0 terakota mrozoodporna antypoślizgowa
 - spadek od budynku 1 %
 - 10.0 płyta betonowa B12,5
 - 15.0 podkład betonowy B7,5
 - piasek zagęszczony do granicy gruntu rodzimego

- 14
- 2.0 terakota mrozoodporna
 - 10.0 płyta betonowa B15 zbr. #8 co 15
 - 15.0 folia PE 0,3mm x 3
 - 15.0 piasek zagęszczony do granicy gruntu rodzimego

- 15
- 1.0 papa termozgrzewalna dwuwarstw.
 - (wierzchniego krycia + podkład mechaniczny) - kolor zielony
 - 2.0 płyta OSB
 - 18.0 krokwie 18,7 / wełna mineralna
 - 5.0 płyta g-k +
 - folia paroizolacyjna +
 - stelaż stalowy do płyt g-k



elewacja frontowa :



elewacja boczna :



elewacja tylna :



elewacja ogrodowa :