




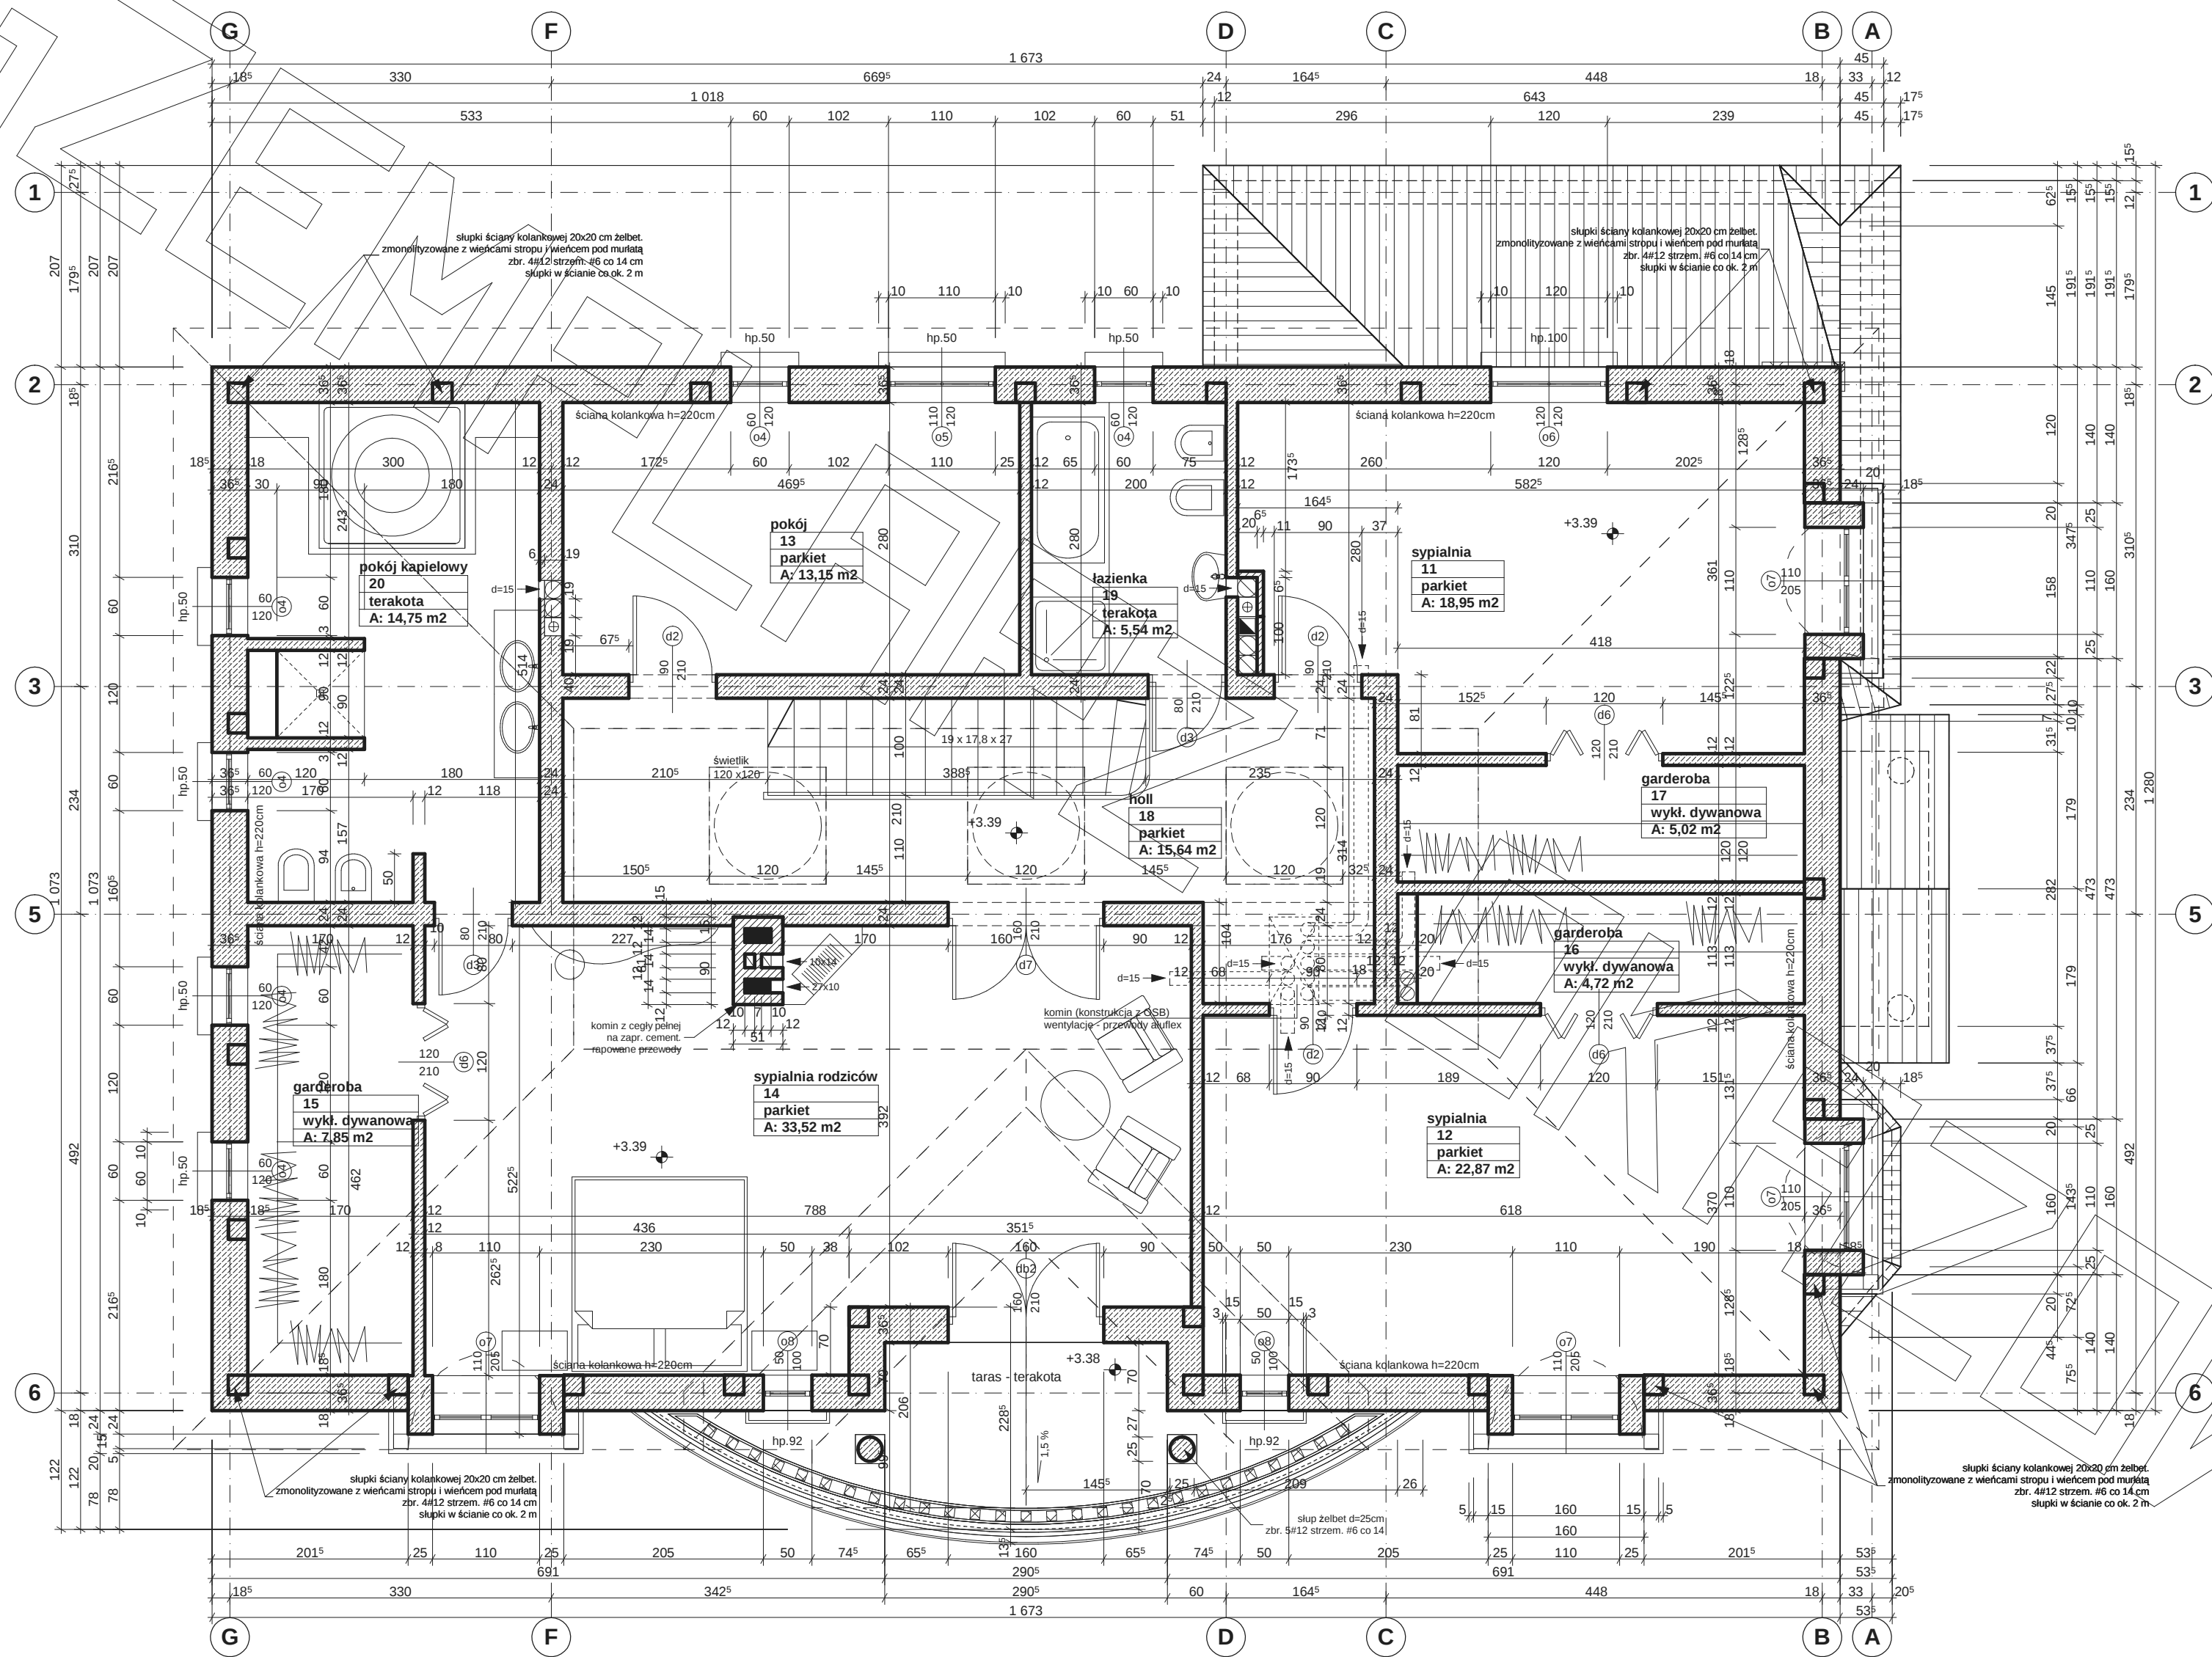

RZUT PIĘTRA

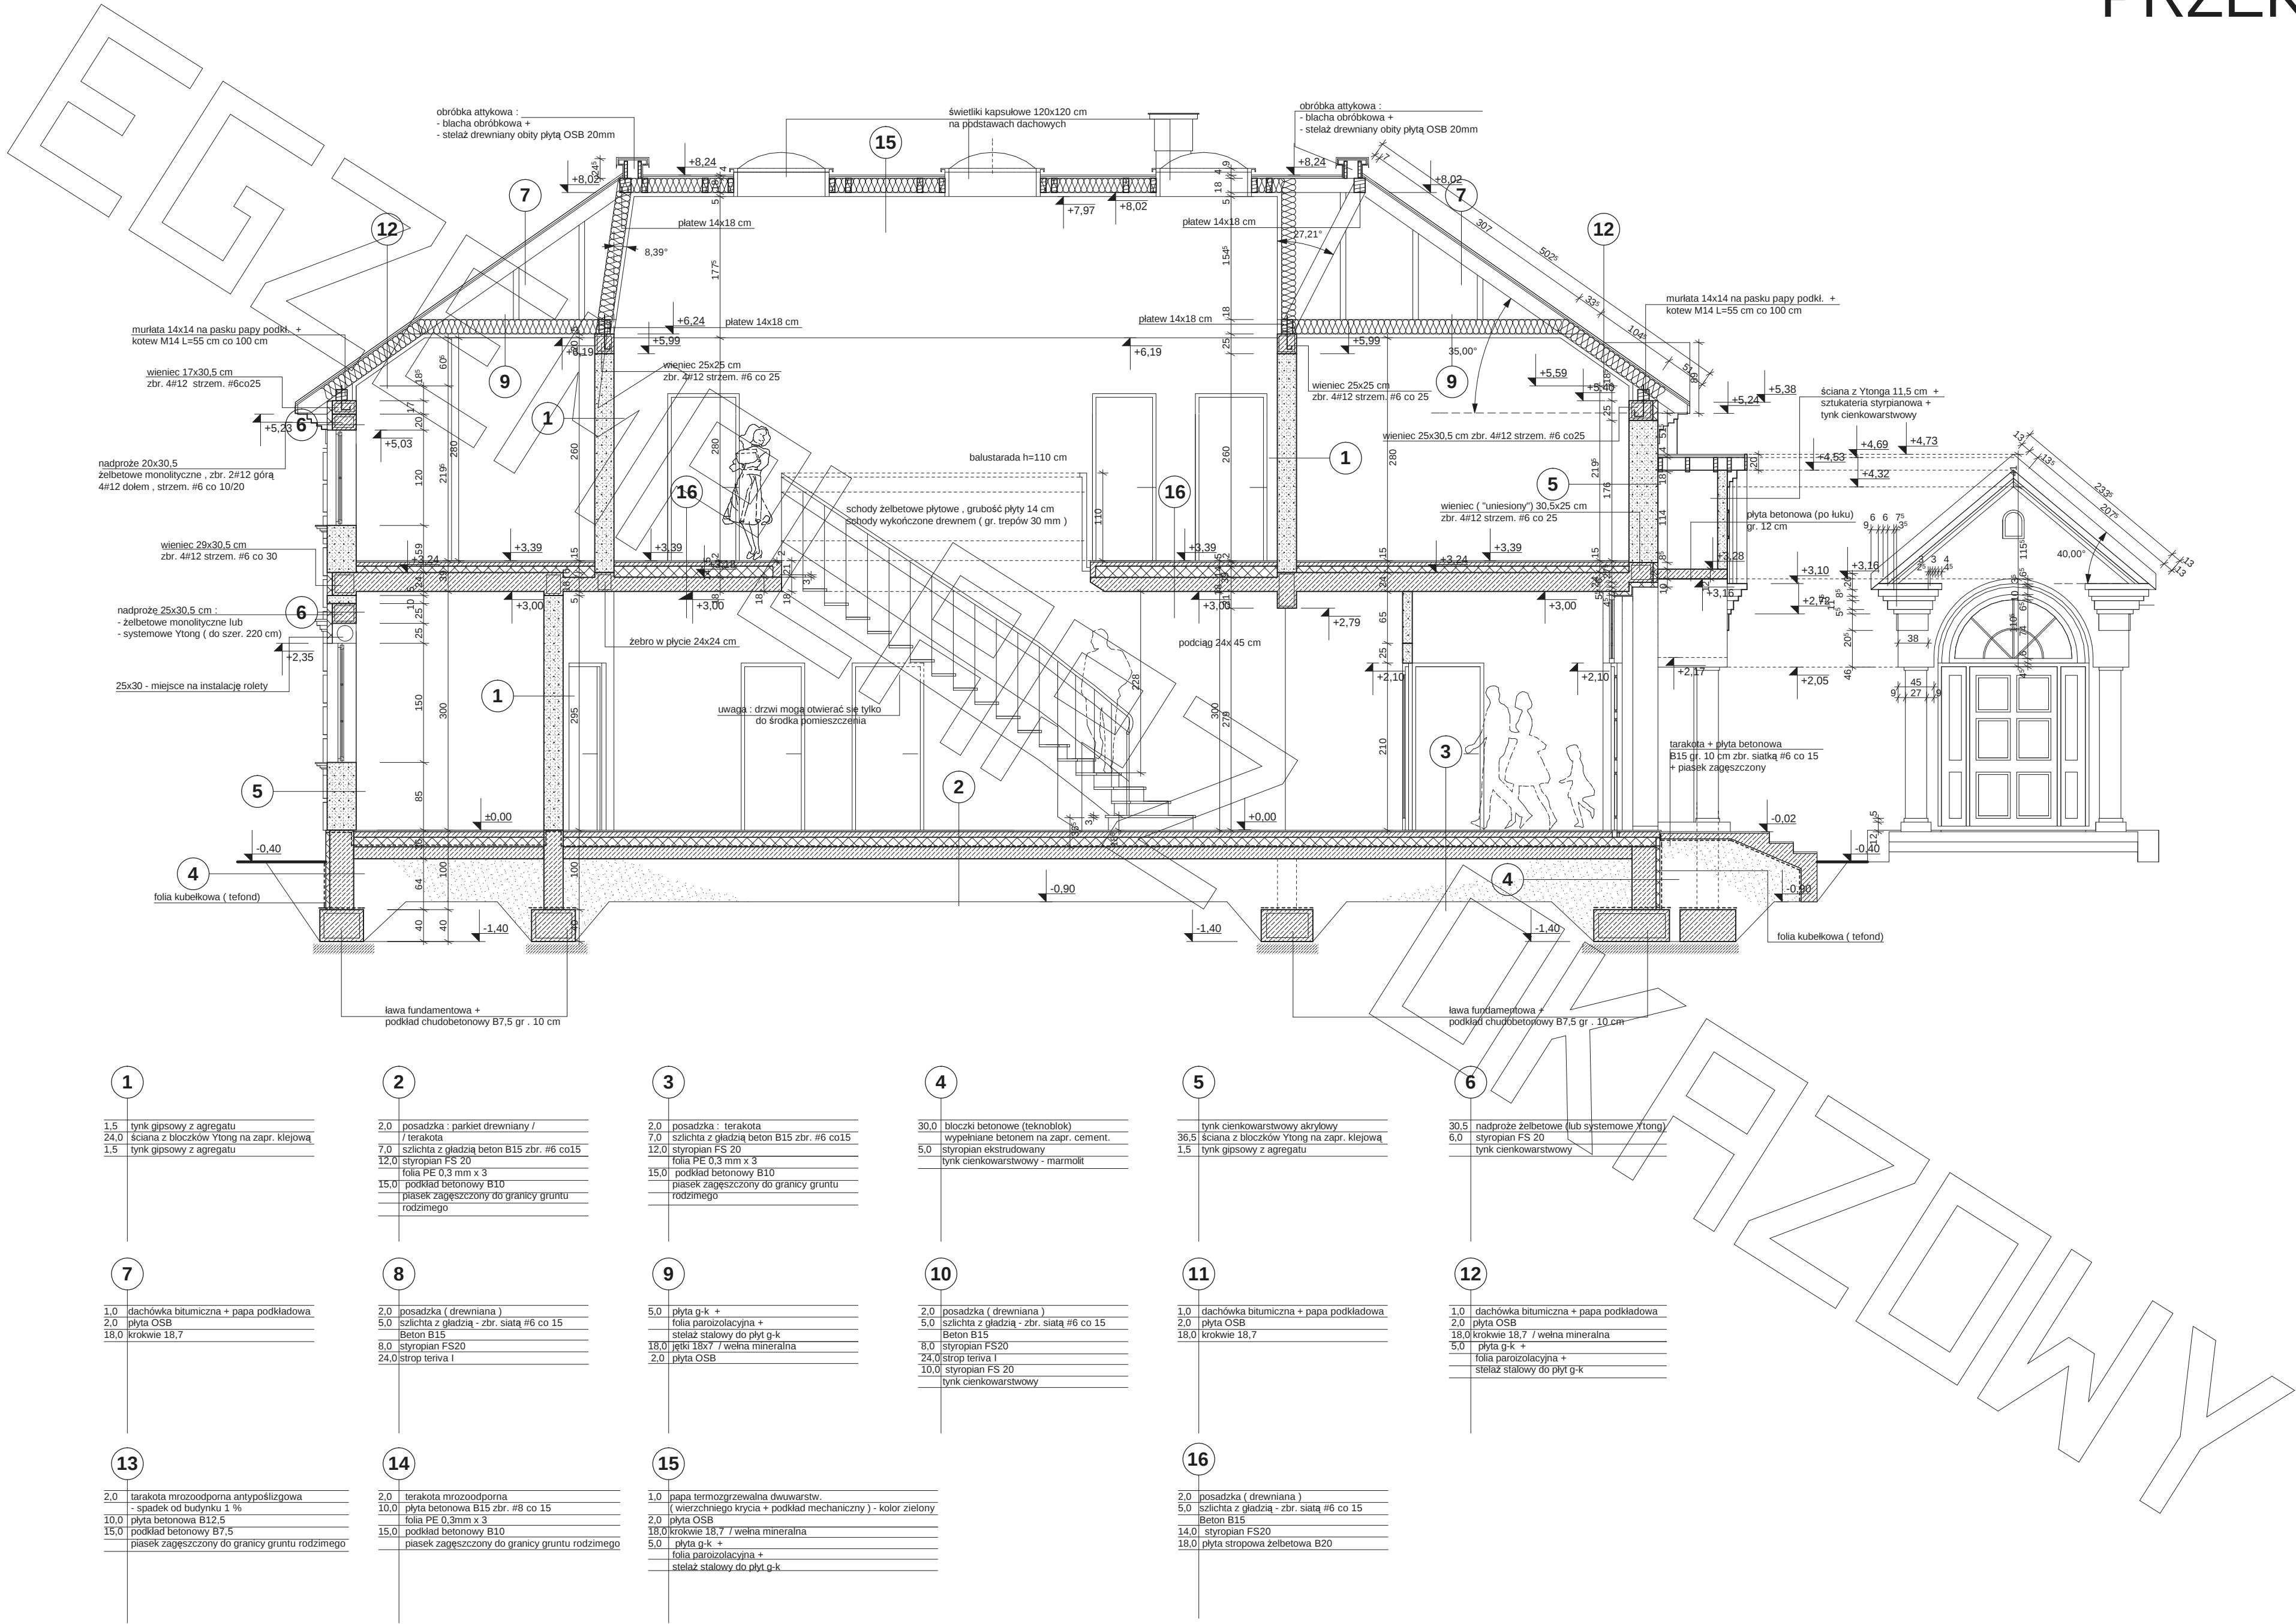

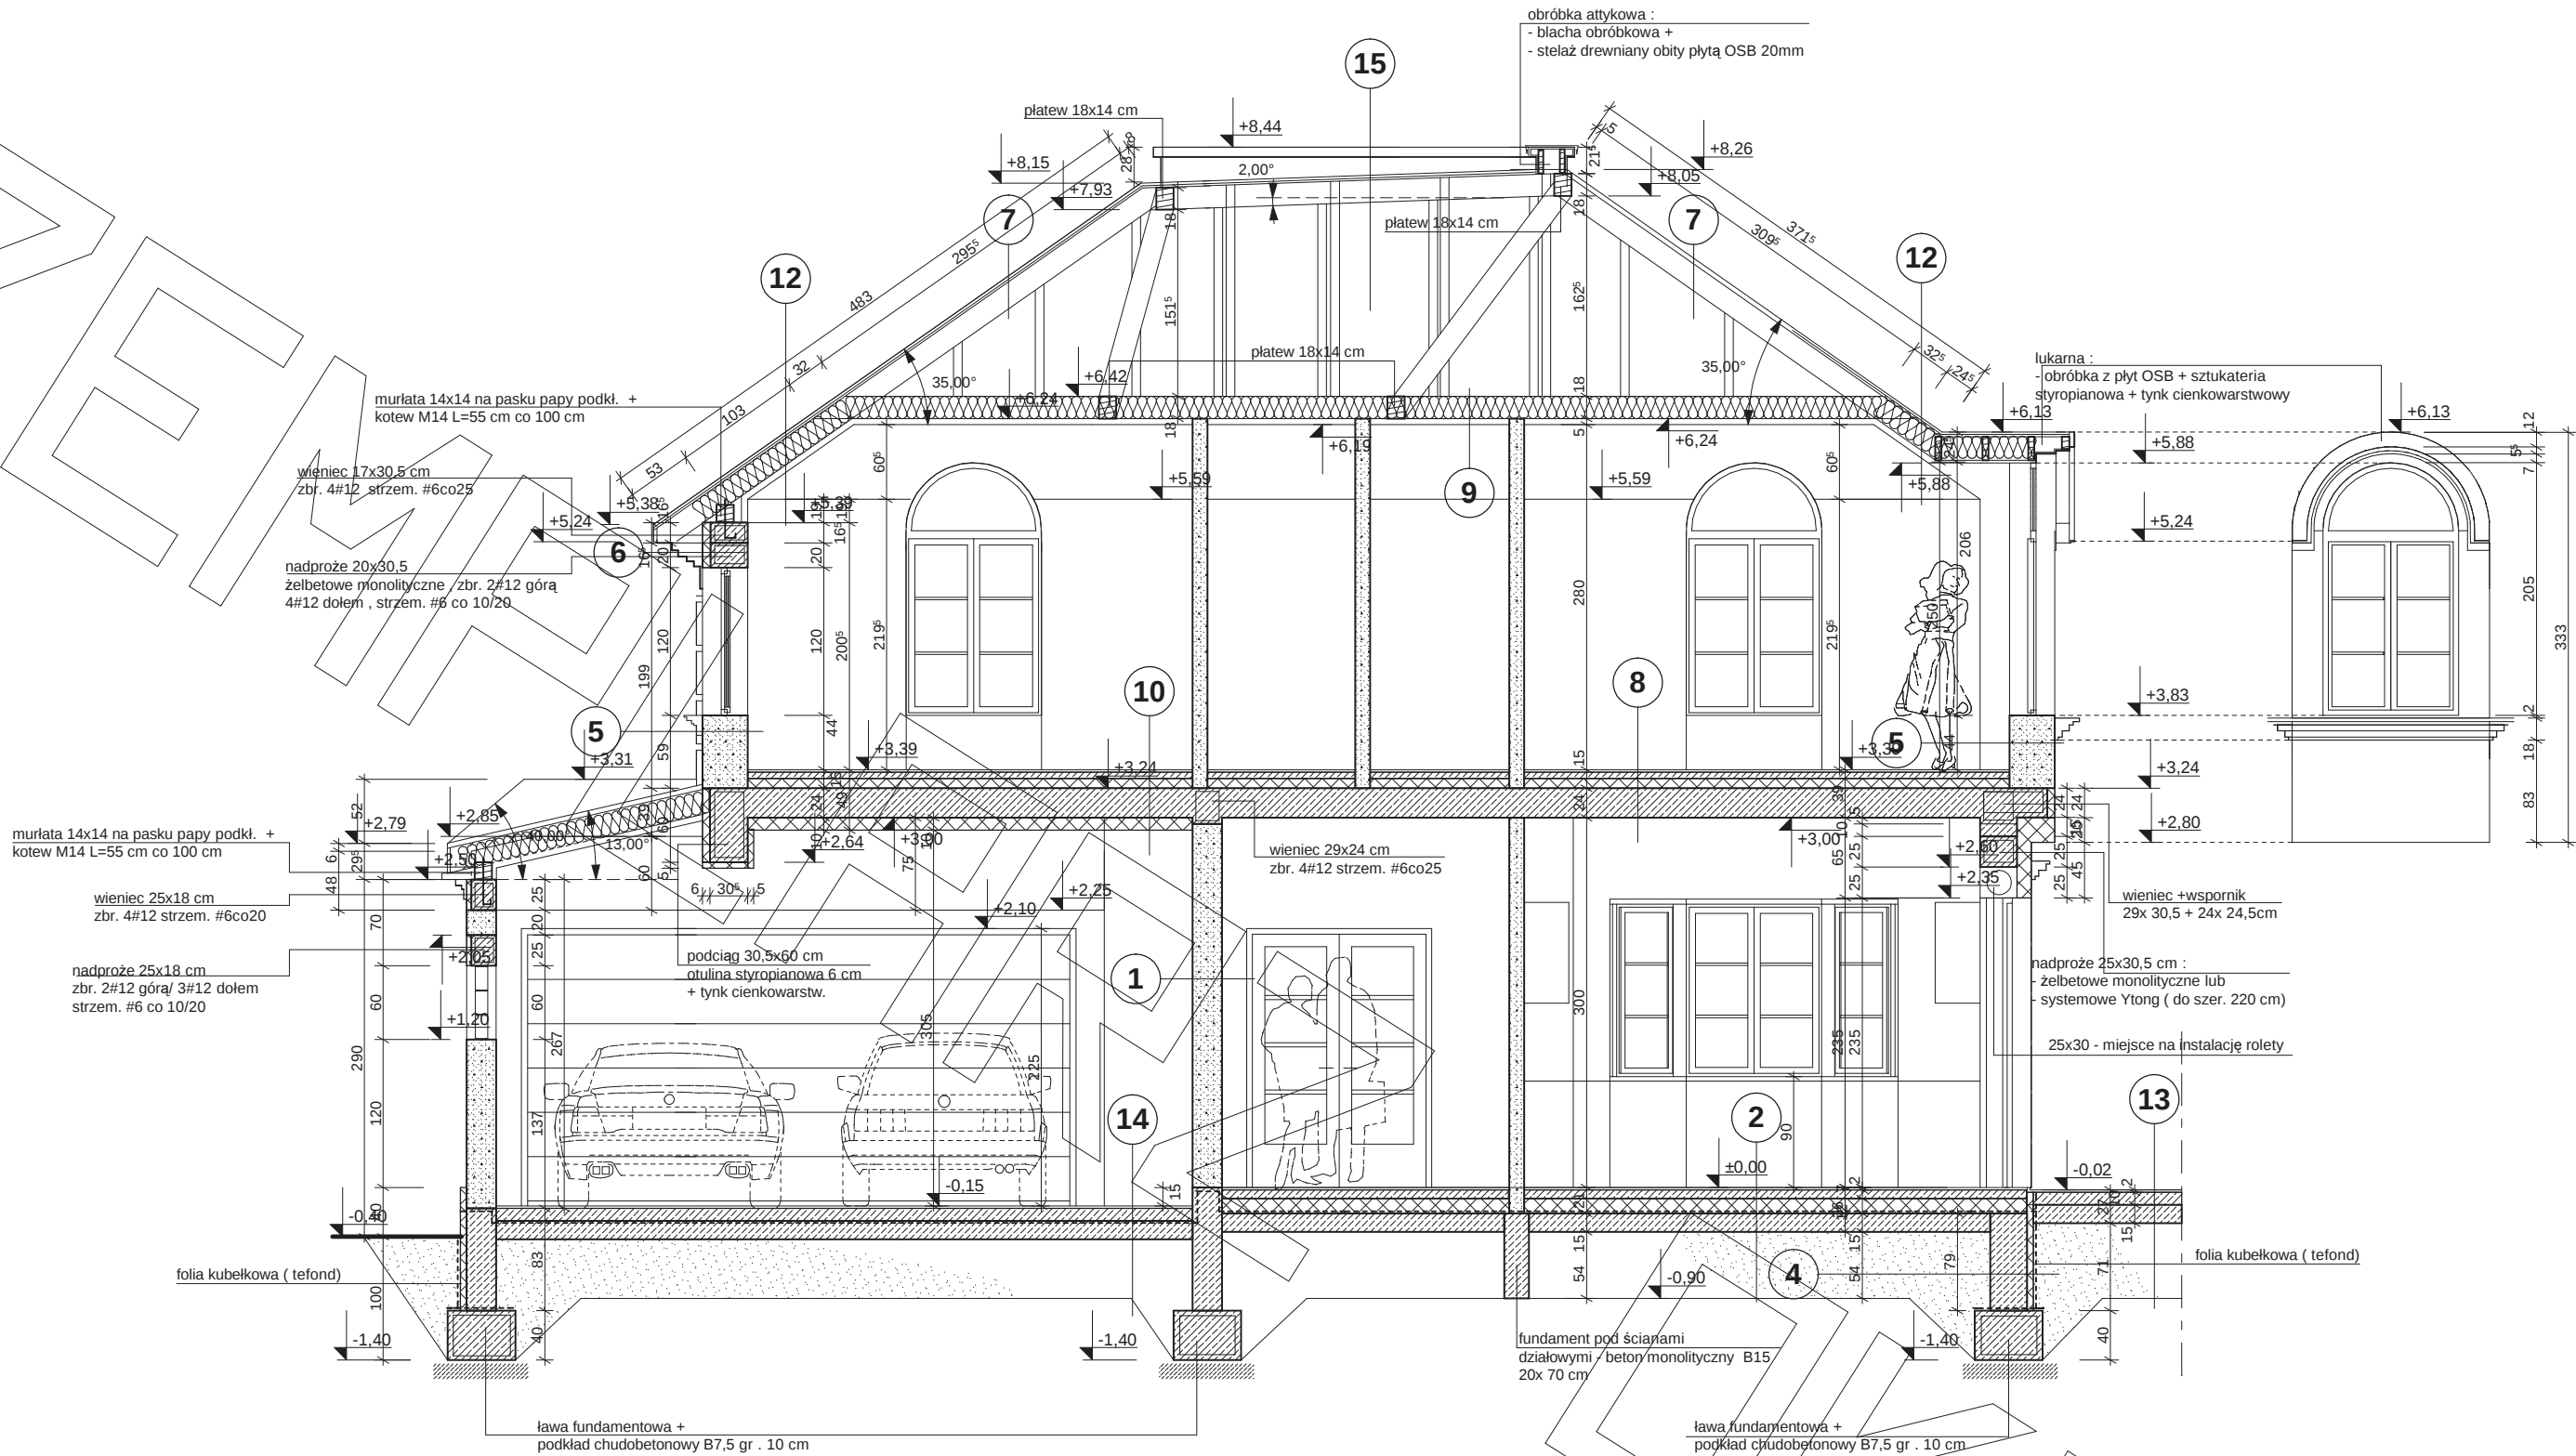



- 1
- 1.5 tynk gipsowy z agregatu
  - 24.0 ściana z bloczków Ytong na zapr. klejową
  - 1.5 tynk gipsowy z agregatu

- 2
- 2.0 posadzka : parkiet drewniany / terakota
  - 7.0 szlichta z gładzią beton B15 zbr. #6 co15
  - 12.0 styropian FS 20
  - folia PE 0,3 mm x 3
  - 15.0 podkład betonowy B10
  - piasek zagęszczony do granicy gruntu rodzimego

- 3
- 2.0 posadzka : terakota
  - 7.0 szlichta z gładzią beton B15 zbr. #6 co15
  - 12.0 styropian FS 20
  - folia PE 0,3 mm x 3
  - 15.0 podkład betonowy B10
  - piasek zagęszczony do granicy gruntu rodzimego

- 4
- 30.0 bloczki betonowe (teknoblok)
  - wypełniane betonem na zapr. cement.
  - 5.0 styropian ekstrudowany
  - tynk cienkowarstwowy - marmolit

- 5
- tynk cienkowarstwowy akrylowy
  - 36.5 ściana z bloczków Ytong na zapr. klejową
  - 1.5 tynk gipsowy z agregatu

- 6
- 30.5 nadproże żelbetowe (lub systemowe Ytong)
  - 6.0 styropian FS 20
  - tynk cienkowarstwowy

- 7
- 1.0 dachówka bitumiczna + papa podkładowa
  - 2.0 płyta OSB
  - 18.0 krokwie 18,7

- 8
- 2.0 posadzka ( drewniana )
  - 5.0 szlichta z gładzią - zbr. siatą #6 co 15
  - Beton B15
  - 8.0 styropian FS20
  - 24.0 strop teriva I

- 9
- 5.0 płyta g-k +
  - folia paroizolacyjna +
  - stelaż stalowy do płyt g-k
  - 18.0 jetki 18x7 / wełna mineralna
  - 2.0 płyta OSB

- 10
- 2.0 posadzka ( drewniana )
  - 5.0 szlichta z gładzią - zbr. siatą #6 co 15
  - Beton B15
  - 8.0 styropian FS20
  - 24.0 strop teriva I
  - 10.0 styropian FS 20
  - tynk cienkowarstwowy


- 11
- 1.0 dachówka bitumiczna + papa podkładowa
  - 2.0 płyta OSB
  - 18.0 krokwie 18,7

- 12
- 1.0 dachówka bitumiczna + papa podkładowa
  - 2.0 płyta OSB
  - 18.0 krokwie 18,7 / wełna mineralna
  - 5.0 płyta g-k +
  - folia paroizolacyjna +
  - stelaż stalowy do płyt g-k

- 13
- 2.0 terakota mrozoodporna antypoślizgowa
  - spadek od budynku 1 %
  - 10.0 płyta betonowa B12.5
  - 15.0 podkład betonowy B7.5
  - piasek zagęszczony do granicy gruntu rodzimego

- 14
- 2.0 terakota mrozoodporna
  - 10.0 płyta betonowa B15 zbr. #8 co 15
  - folia PE 0,3mm x 3
  - 15.0 podkład betonowy B10
  - piasek zagęszczony do granicy gruntu rodzimego

- 15
- 1.0 papa termozgrzewalna dwuwarstw.
  - (wierzchniego krycia + podkład mechaniczny) - kolor zielony
  - 2.0 płyta OSB
  - 18.0 krokwie 18,7 / wełna mineralna
  - 5.0 płyta g-k +
  - folia paroizolacyjna +
  - stelaż stalowy do płyt g-k

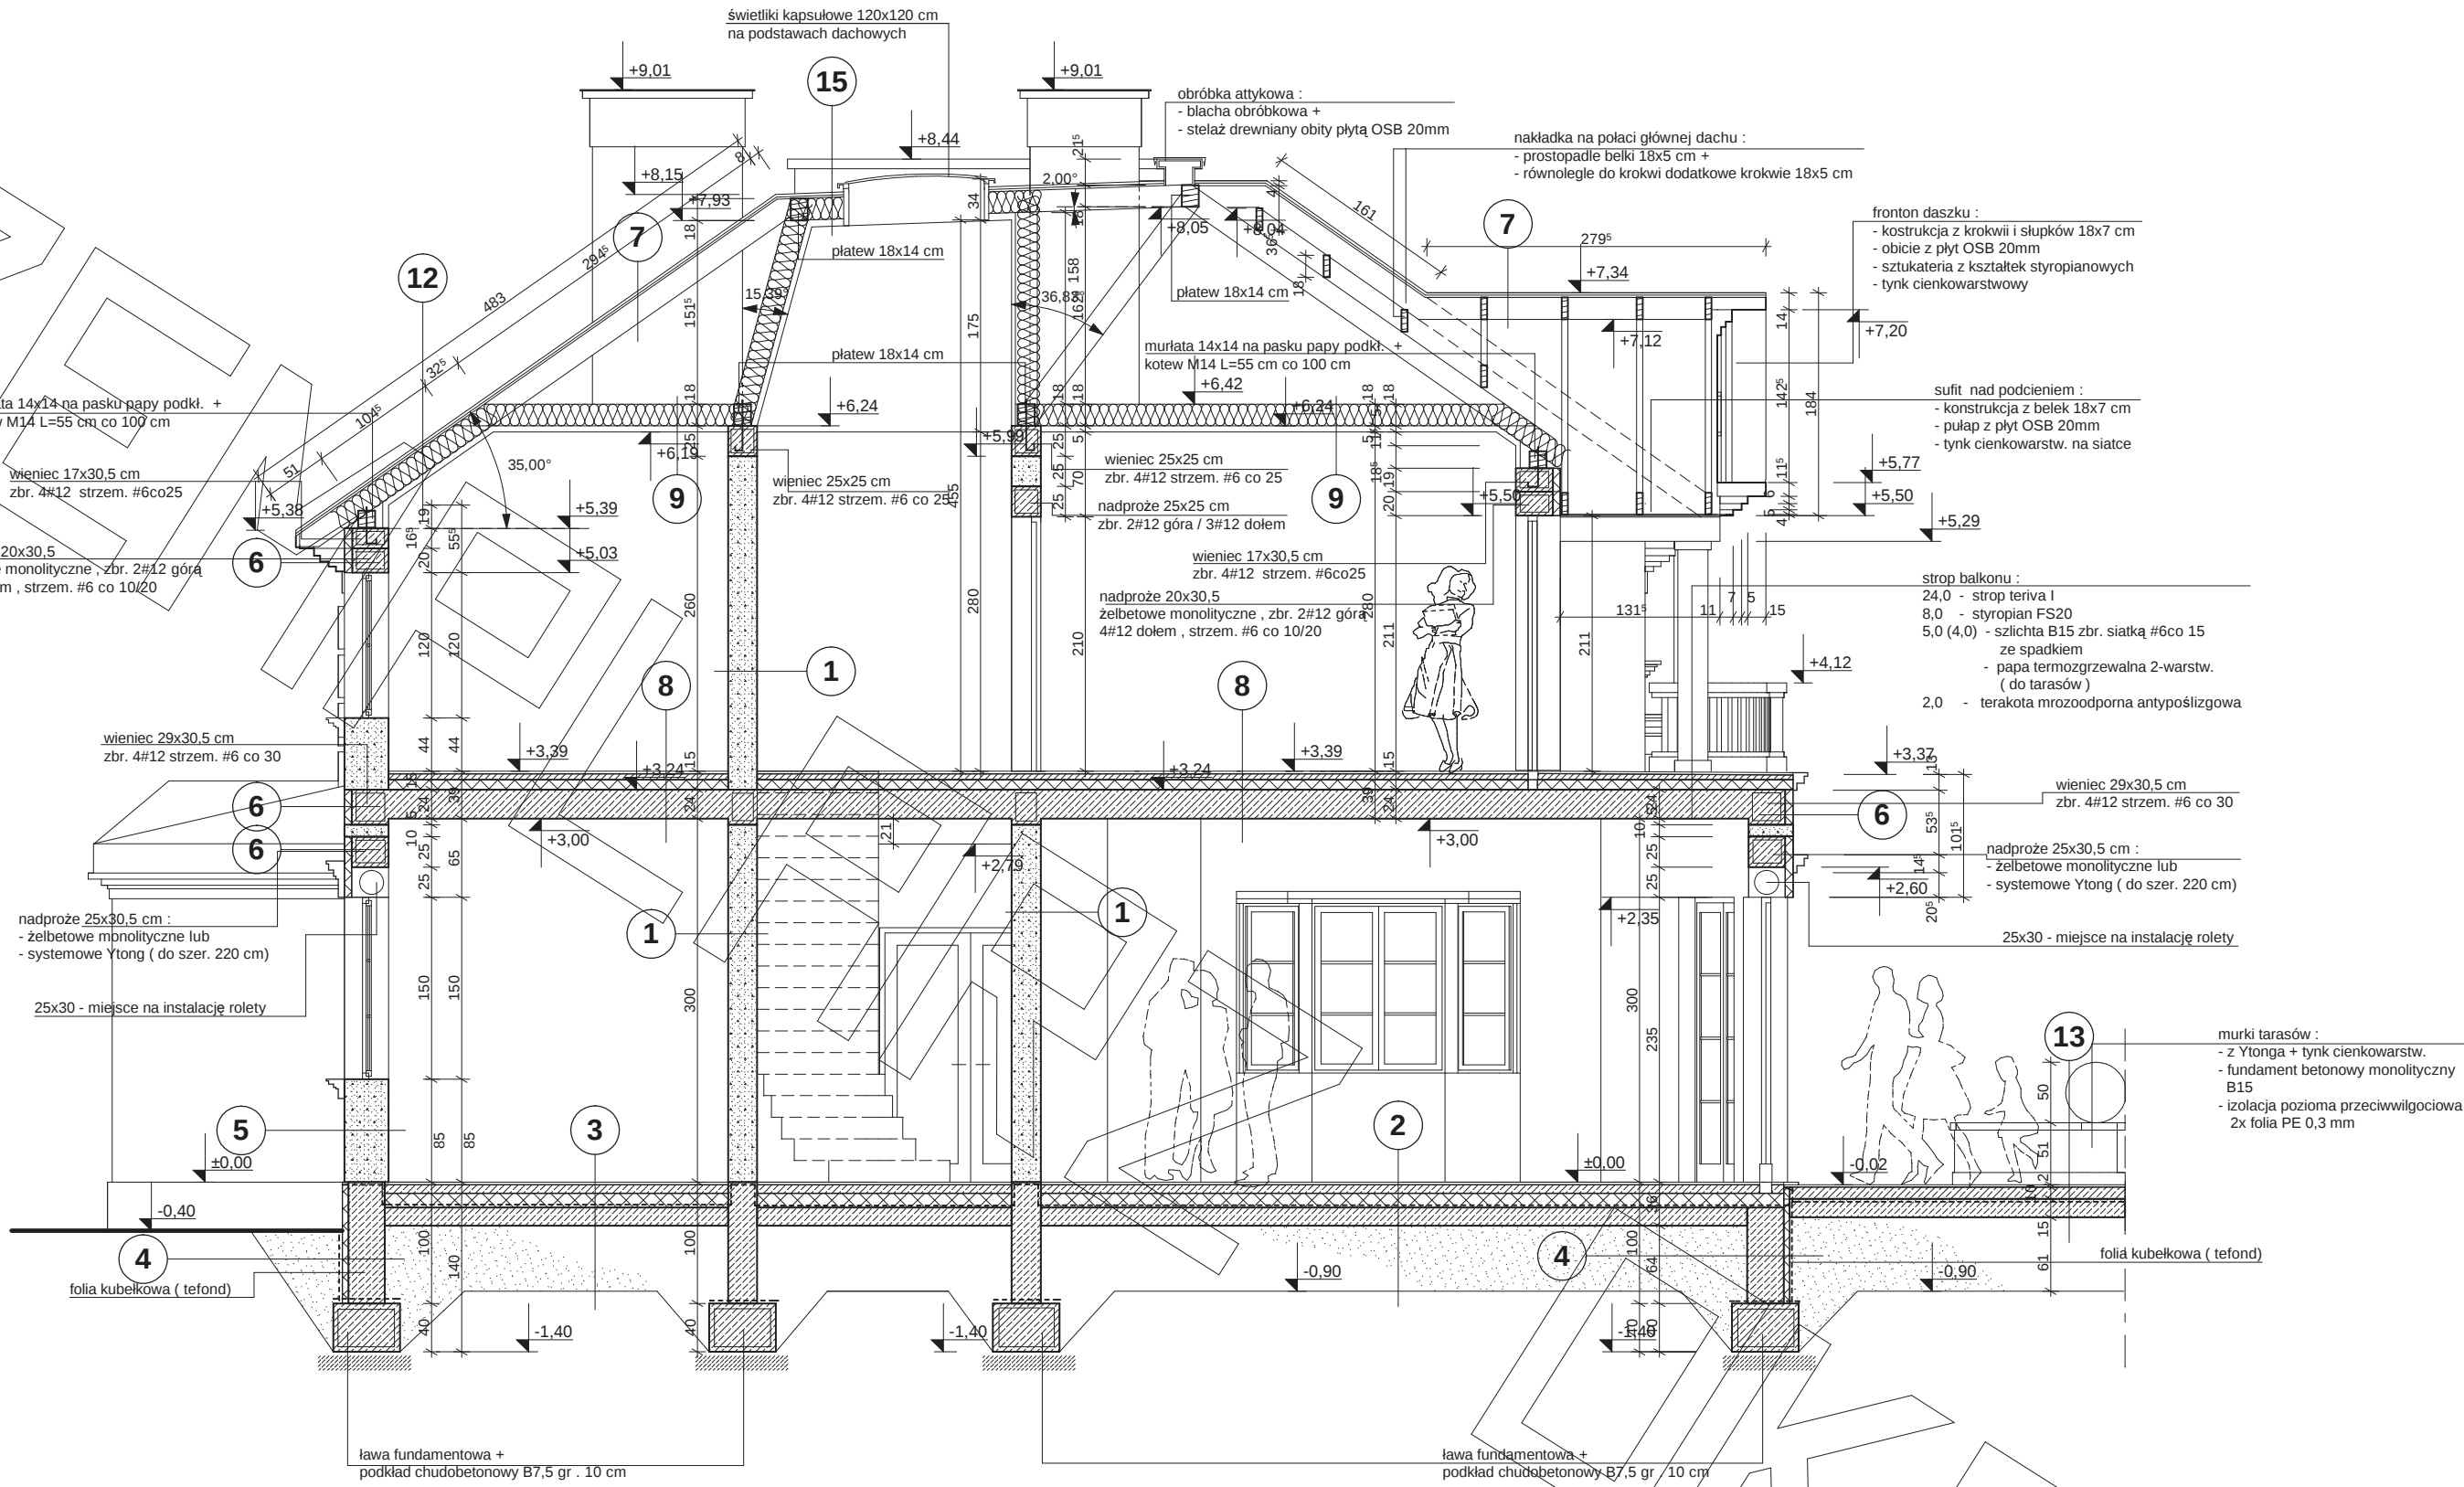

- 1
- 1.5 tynk gipsowy z agregatu
  - 24.0 ściana z bloczków Ytong na zapr. klejową
  - 1.5 tynk gipsowy z agregatu

- 2
- 2.0 posadzka : parkiet drewniany / terakota
  - 7.0 szlichta z gładzią beton B15 zbr. #6 co15
  - 12.0 styropian FS 20
  - folia PE 0.3 mm x 3
  - 15.0 podkład betonowy B10
  - piasek zagęszczony do granicy gruntu rodzimego

- 3
- 2.0 posadzka : terakota
  - 7.0 szlichta z gładzią beton B15 zbr. #6 co15
  - 12.0 styropian FS 20
  - folia PE 0.3 mm x 3
  - 15.0 podkład betonowy B10
  - piasek zagęszczony do granicy gruntu rodzimego

- 4
- 30.0 bloczki betonowe (teknoblok)
  - wypełniane betonem na zapr. cement.
  - 5.0 styropian ekstrudowany
  - tynk cienkowarstwowy - marmolit

- 5
- tynk cienkowarstwowy akrylowy
  - 36.5 ściana z bloczków Ytong na zapr. klejową
  - 1.5 tynk gipsowy z agregatu

- 6
- 30.5 nadproże żelbetonowe (lub systemowe Ytong)
  - 6.0 styropian FS 20
  - tynk cienkowarstwowy

- 7
- 1.0 dachówka bitumiczna + papa podkładowa
  - 2.0 płyta OSB
  - 18.0 krokwie 18.7

- 8
- 2.0 posadzka (drewniana)
  - 5.0 szlichta z gładzią - zbr. siatką #6 co 15
  - Beton B15
  - 8.0 styropian FS20
  - 24.0 strop teriva I

- 9
- 5.0 płyta g-k +
  - folia paroz izolacyjna +
  - stelaż stalowy do płyt g-k
  - 18.0 krokwie 18.7 / wełna mineralna
  - 2.0 płyta OSB

- 10
- 2.0 posadzka (drewniana)
  - 5.0 szlichta z gładzią - zbr. siatką #6 co 15
  - Beton B15
  - 8.0 styropian FS20
  - 24.0 strop teriva I
  - 10.0 styropian FS 20
  - tynk cienkowarstwowy

- 11
- 1.0 dachówka bitumiczna + papa podkładowa
  - 2.0 płyta OSB
  - 18.0 krokwie 18.7

- 12
- 1.0 dachówka bitumiczna + papa podkładowa
  - 2.0 płyta OSB
  - 18.0 krokwie 18.7 / wełna mineralna
  - 5.0 płyta g-k +
  - folia paroz izolacyjna +
  - stelaż stalowy do płyt g-k


- 13
- 2.0 terakota mrozoodporna antypoślizgowa
  - spadek od budynku 1 %
  - 10.0 płyta betonowa B12.5
  - 15.0 podkład betonowy B7.5
  - piasek zagęszczony do granicy gruntu rodzimego

- 14
- 2.0 terakota mrozoodporna
  - 10.0 płyta betonowa B15 zbr. #8 co 15
  - folia PE 0.3 mm x 3
  - 15.0 podkład betonowy B10
  - piasek zagęszczony do granicy gruntu rodzimego

- 15
- 1.0 papa termozgrzewalna dwuwarstw.
  - (wierzchniego krycia + podkład mechaniczny) - kolor zielony
  - 2.0 płyta OSB
  - 18.0 krokwie 18.7 / wełna mineralna
  - 5.0 płyta g-k +
  - folia paroz izolacyjna +
  - stelaż stalowy do płyt g-k



elewacja frontowa :

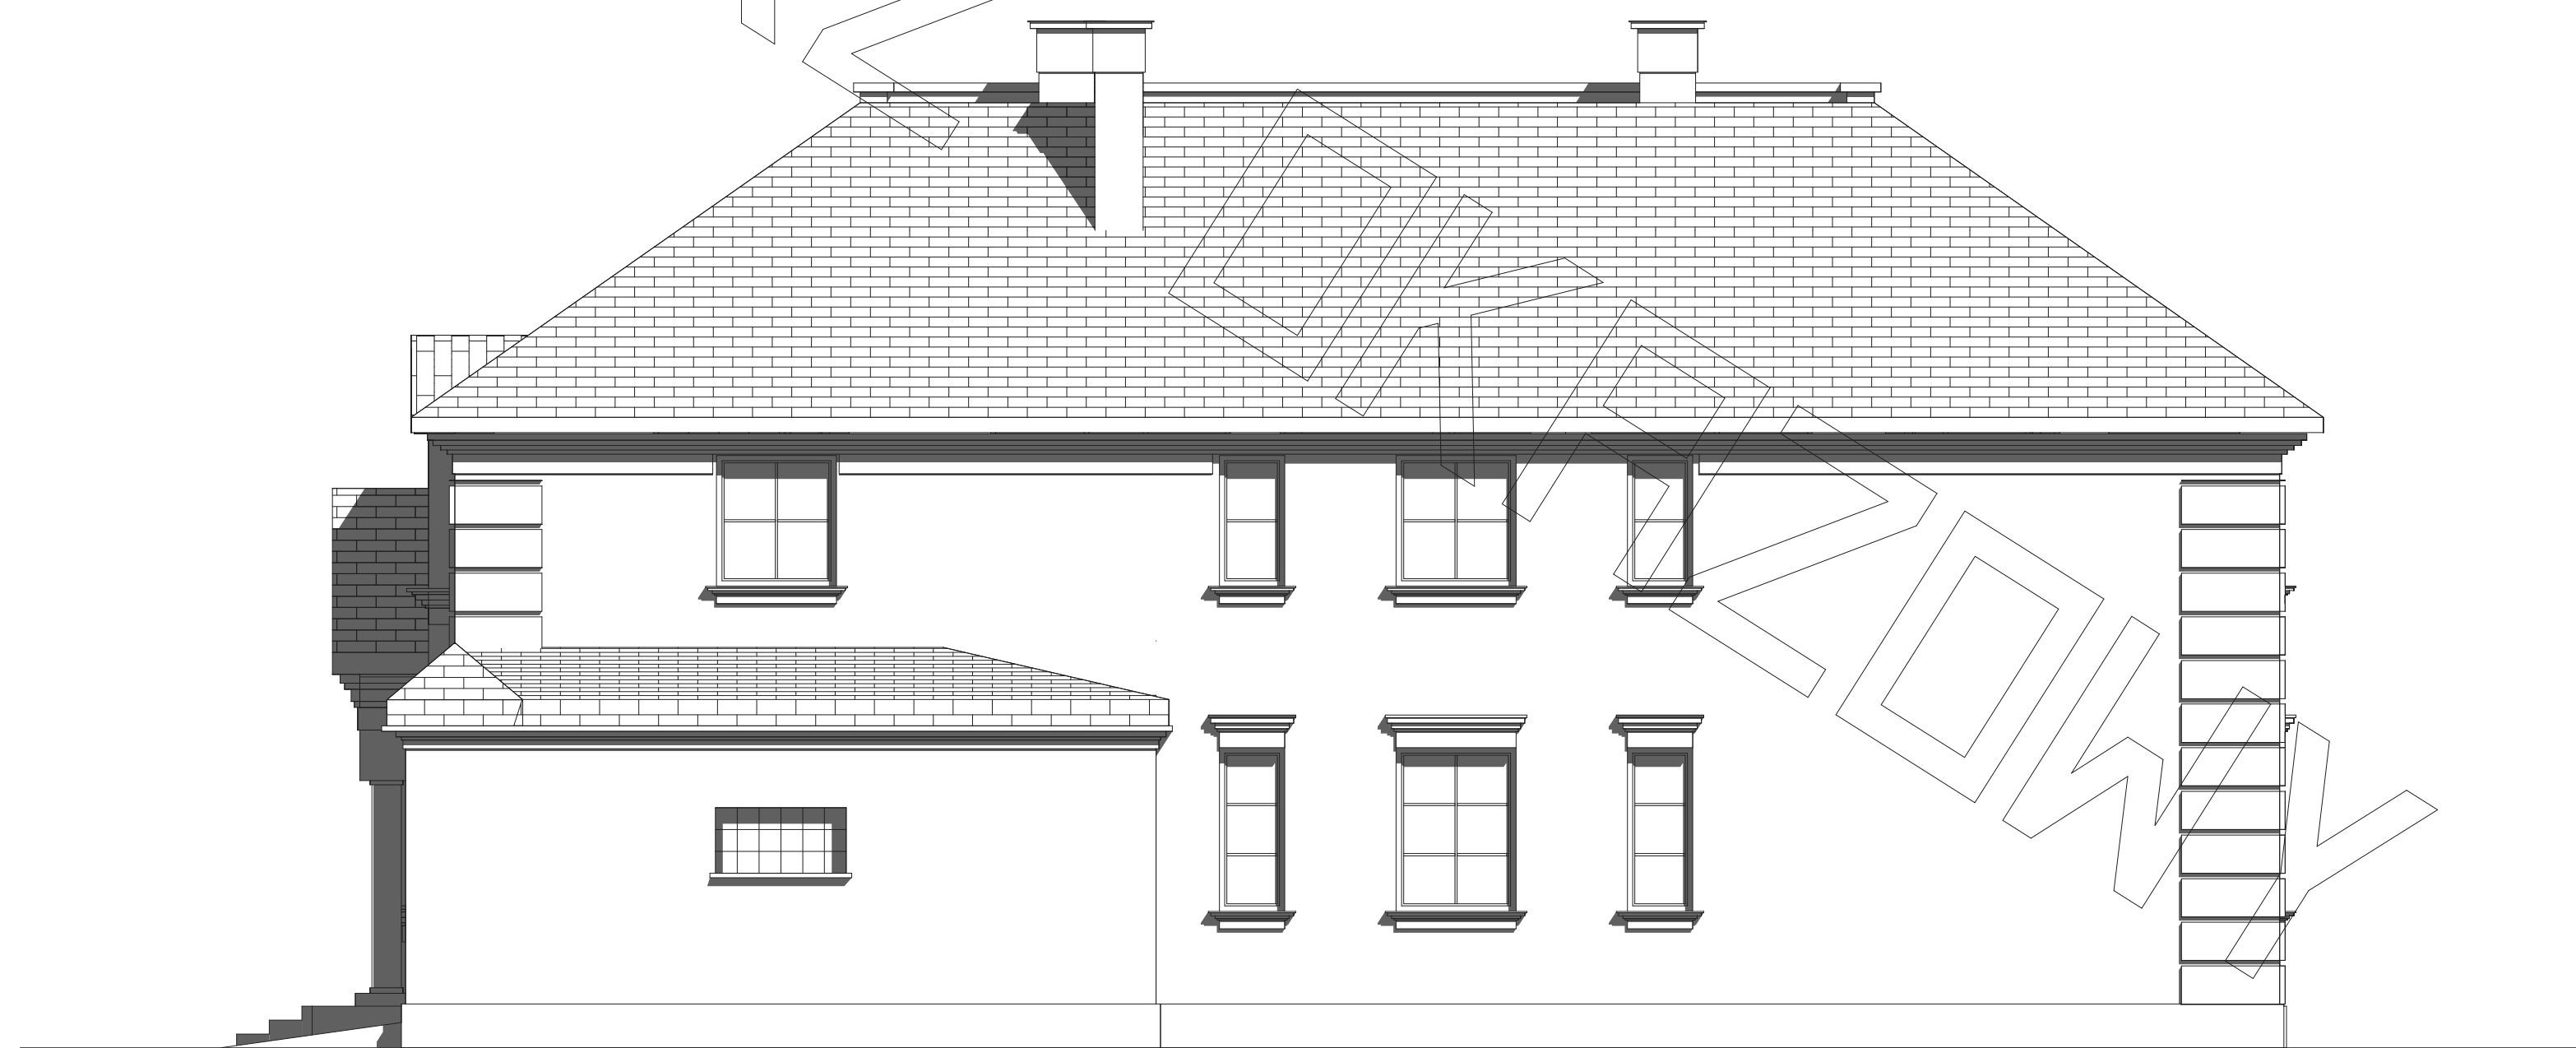

elewacja boczna :



elewacja tylna :



elewacja ogrodowa :