



RZUT PARTERU

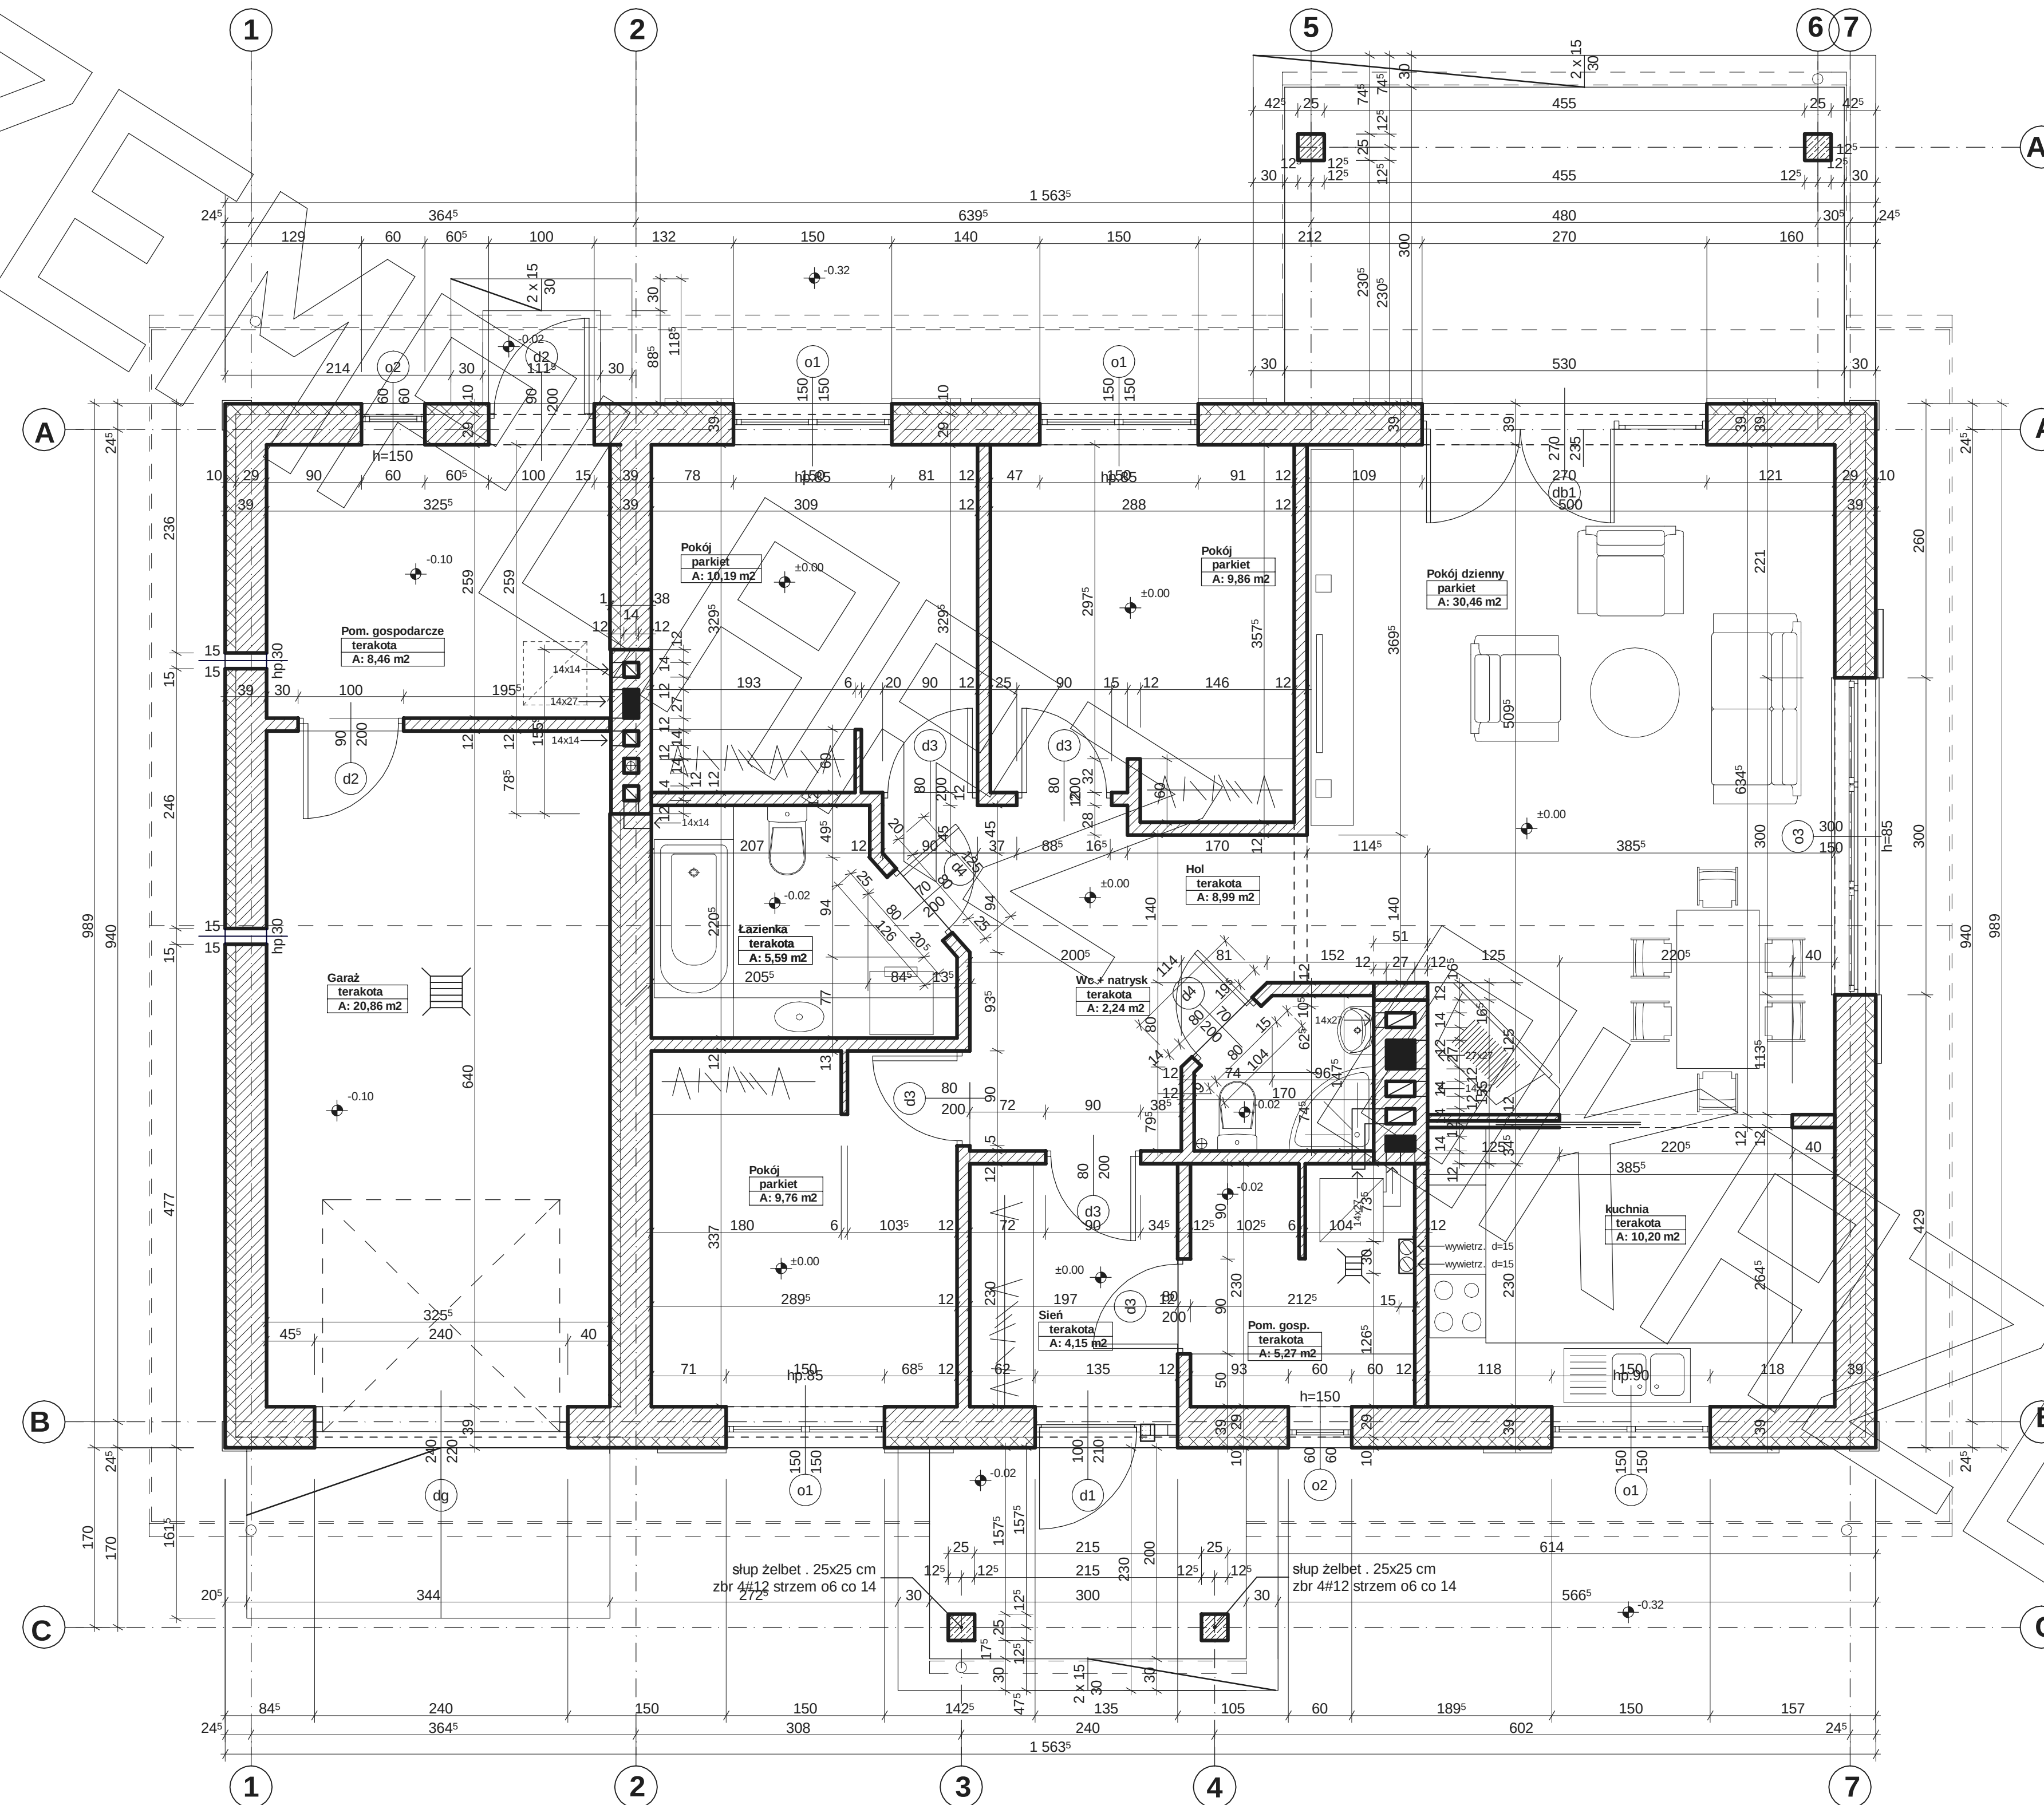

PRZEKRÓJ

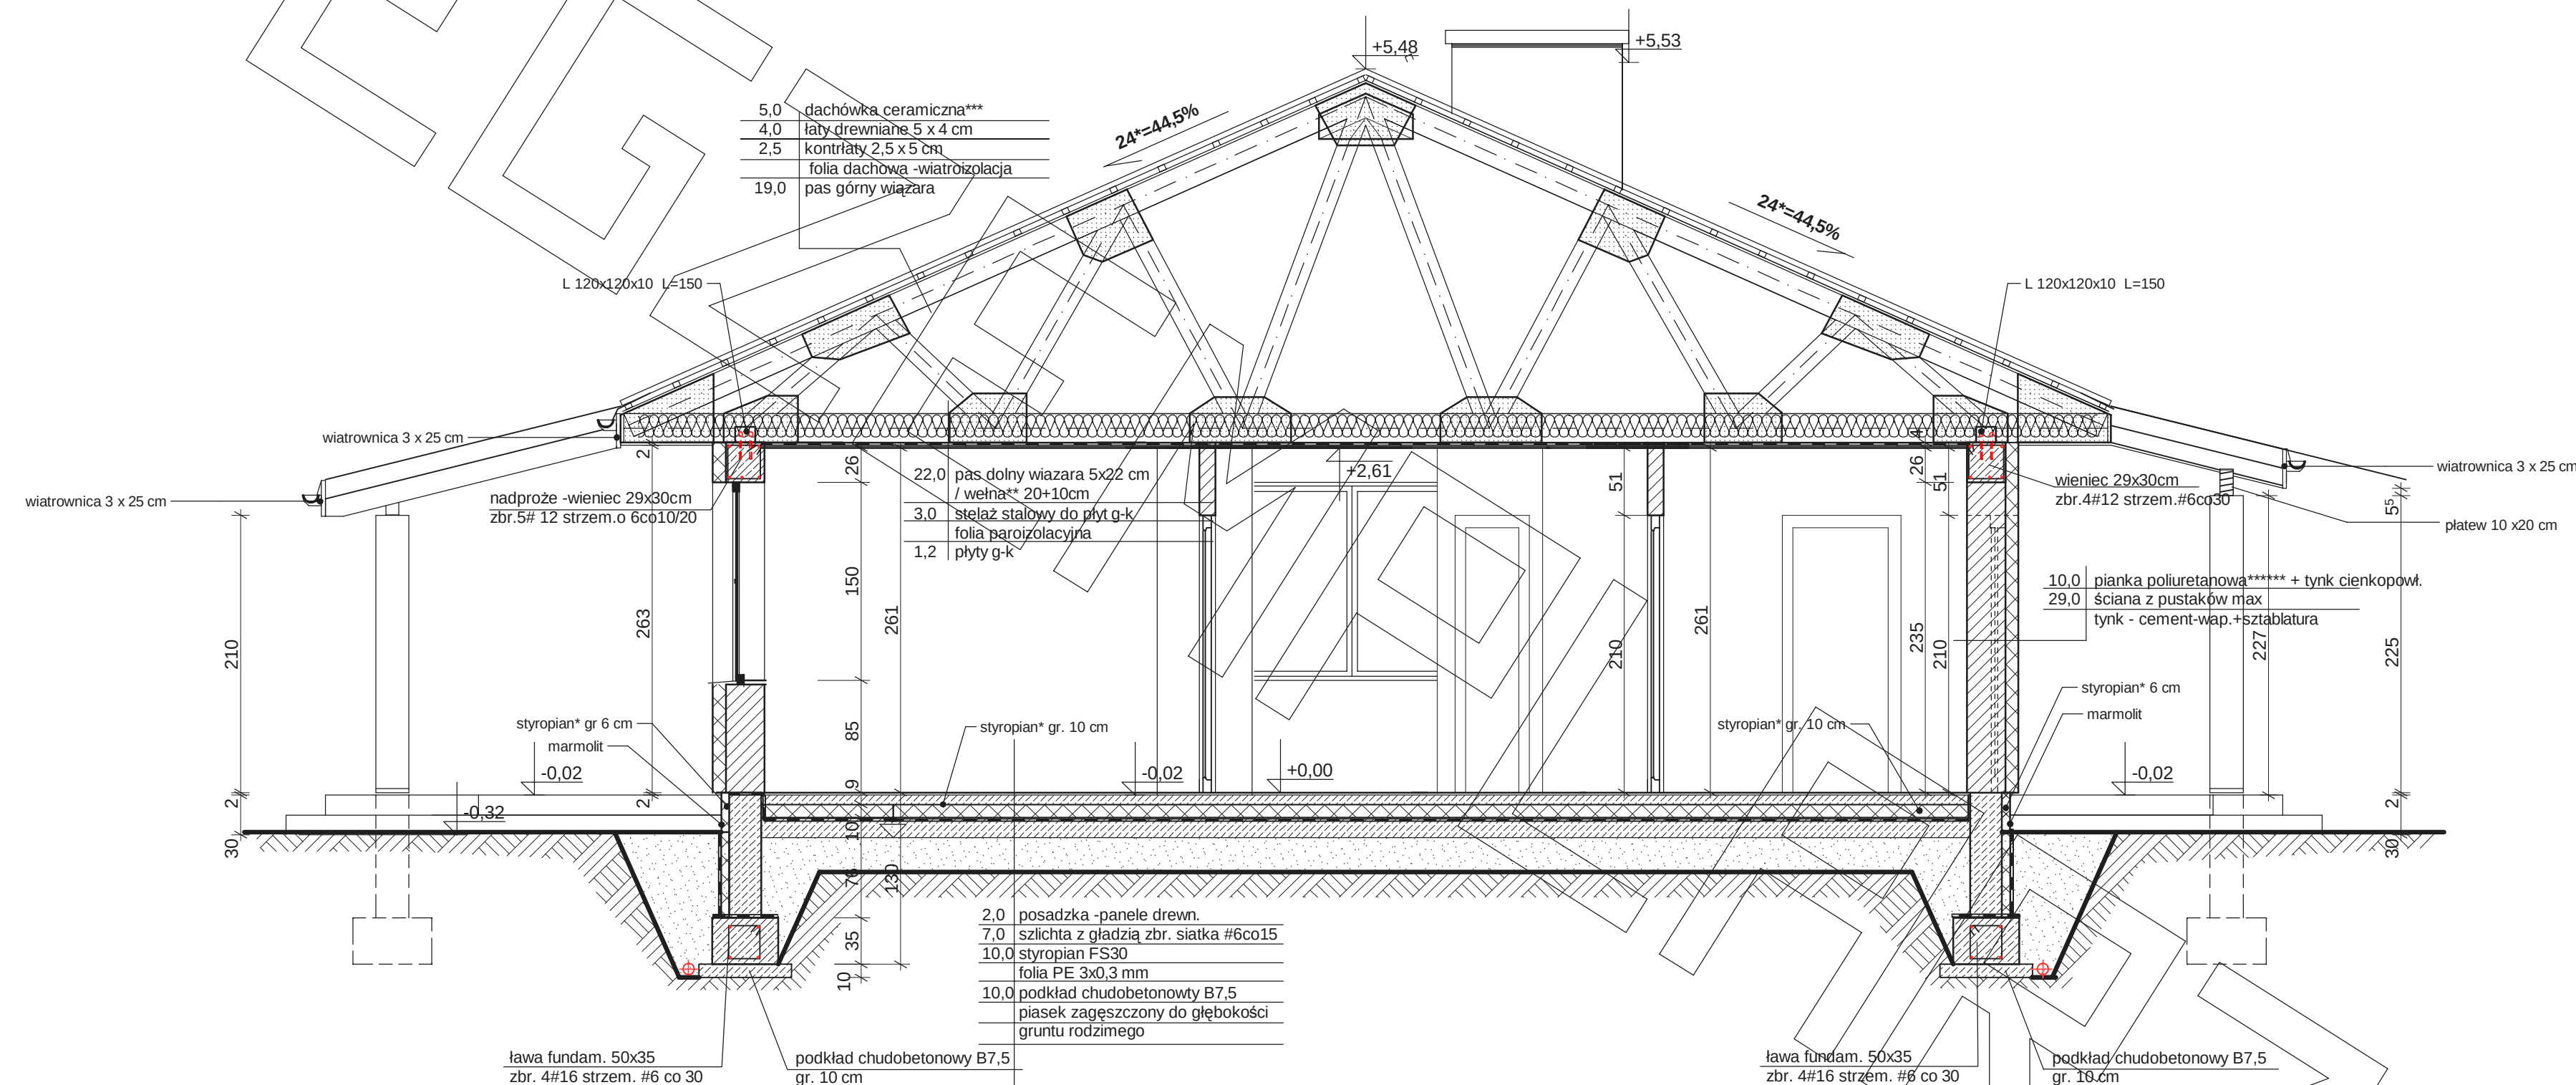

* proponowane rodzaje styropianu w zależności od miejsca zastosowania.

1. balkon/podłoga (w tym na gruncie) - "Termo Organika dach - podłoga"
2. dach / stropodach - "Termo Organika dach - podłoga"
3. ściany zewnętrzne - "Termo Organika fasada"
4. fundamenty - "Termo Organika fundament"

dla budynków o podwyższonej energooszczędności:

1. balkon/podłoga (w tym na gruncie) - "Termo Organika Termonium dach - podłoga"
2. ściany zewnętrzne - "Termo Organika Termonium Plus fasada"
3. fundamenty - "Termo Organika Termonium fundament"

** proponowana wełna mineralna/szklana w zależności od miejsca zastosowania:

1. dach skośny - Classic 032; Classic 039; Unifit

1. dach skośny - Classic 032; Classic 039; Unifit 035; Unifit 039
2. strop drewniany - Classic 039; Classic 044
3. fasada wentylowana - TP 116 ; TP 435 B; TP 425 B ; TPM 13


*** proponowane rodzaje pokrycia dachowego
(w projekcie przyjęto obciążenie dachówką ceramiczną).

1. "Dachówka ceramiczna Creator"
2. "Dachówka cementowa Euronit"
3. Blacho-dachówka
4. Blacha płaska, łączona listwowo

**** kompletny system ociepleń Termo Organika

***** deska elewacyjna Cedra

***** w razie zmiany materiału np. na styropian lub wełnę mineralną grubość ocieplenia dostosować do obowiązujących przepisów

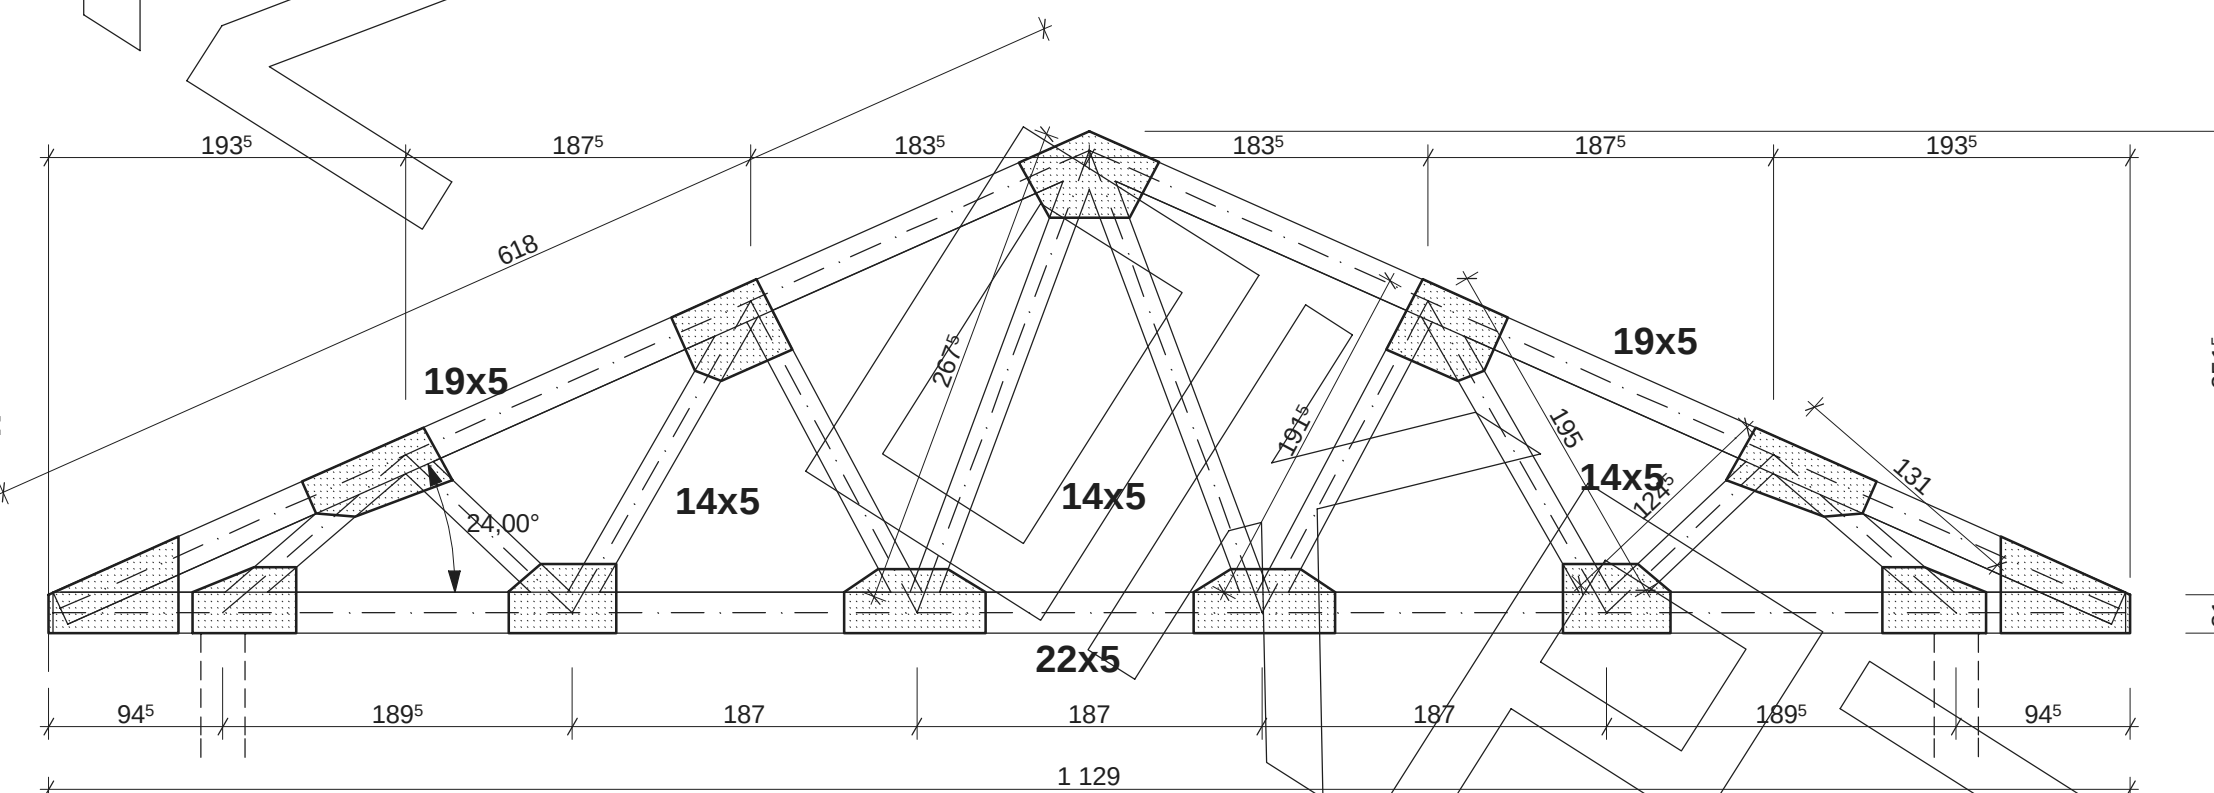


Drewno K33 (C35)
klasa I
wilgotność max. 15 %

- pasy dolna , pasy górne ,
- krzyżulce - pojedyncze z drewna o przekroju 50mm
- nakładki węzłowe ze sklejki gr. 24 mm
- (min. gęstość charakterystyczna 480 kg/m3)
- łączenie w węzłach na gwoździe :
- na każdy element łączony w węzle 8 gwoździ
- na stronę (łącznie 16 szt)


Gwoździe wg PN-EN 10230-1
4x120 dwustrinnie wbijane z zagieciem we wcześniej
nawiercone otwory o max. średnicy 3 mm.
- patrz opis konstrukcji

Wiązary zabezpieczyć preparatami ochronnymi

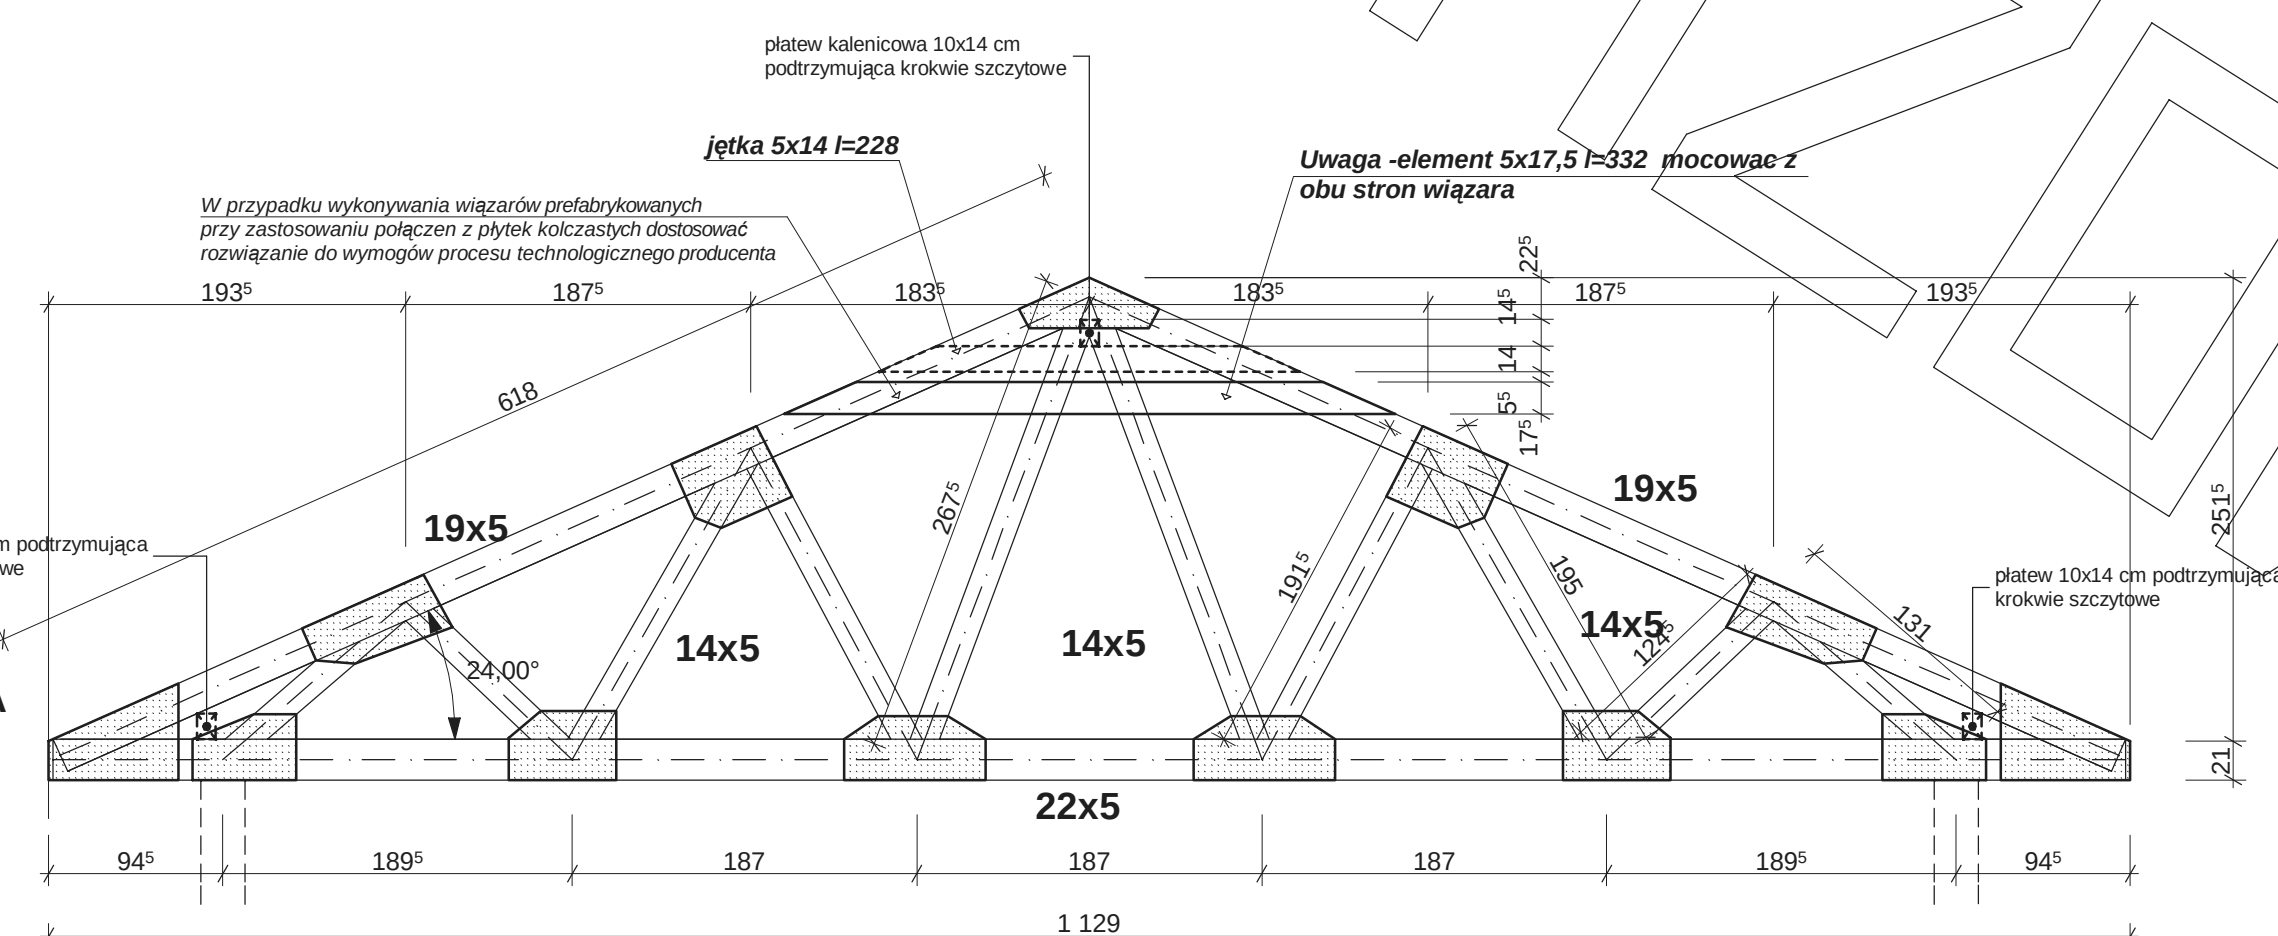




elewacja frontowa :

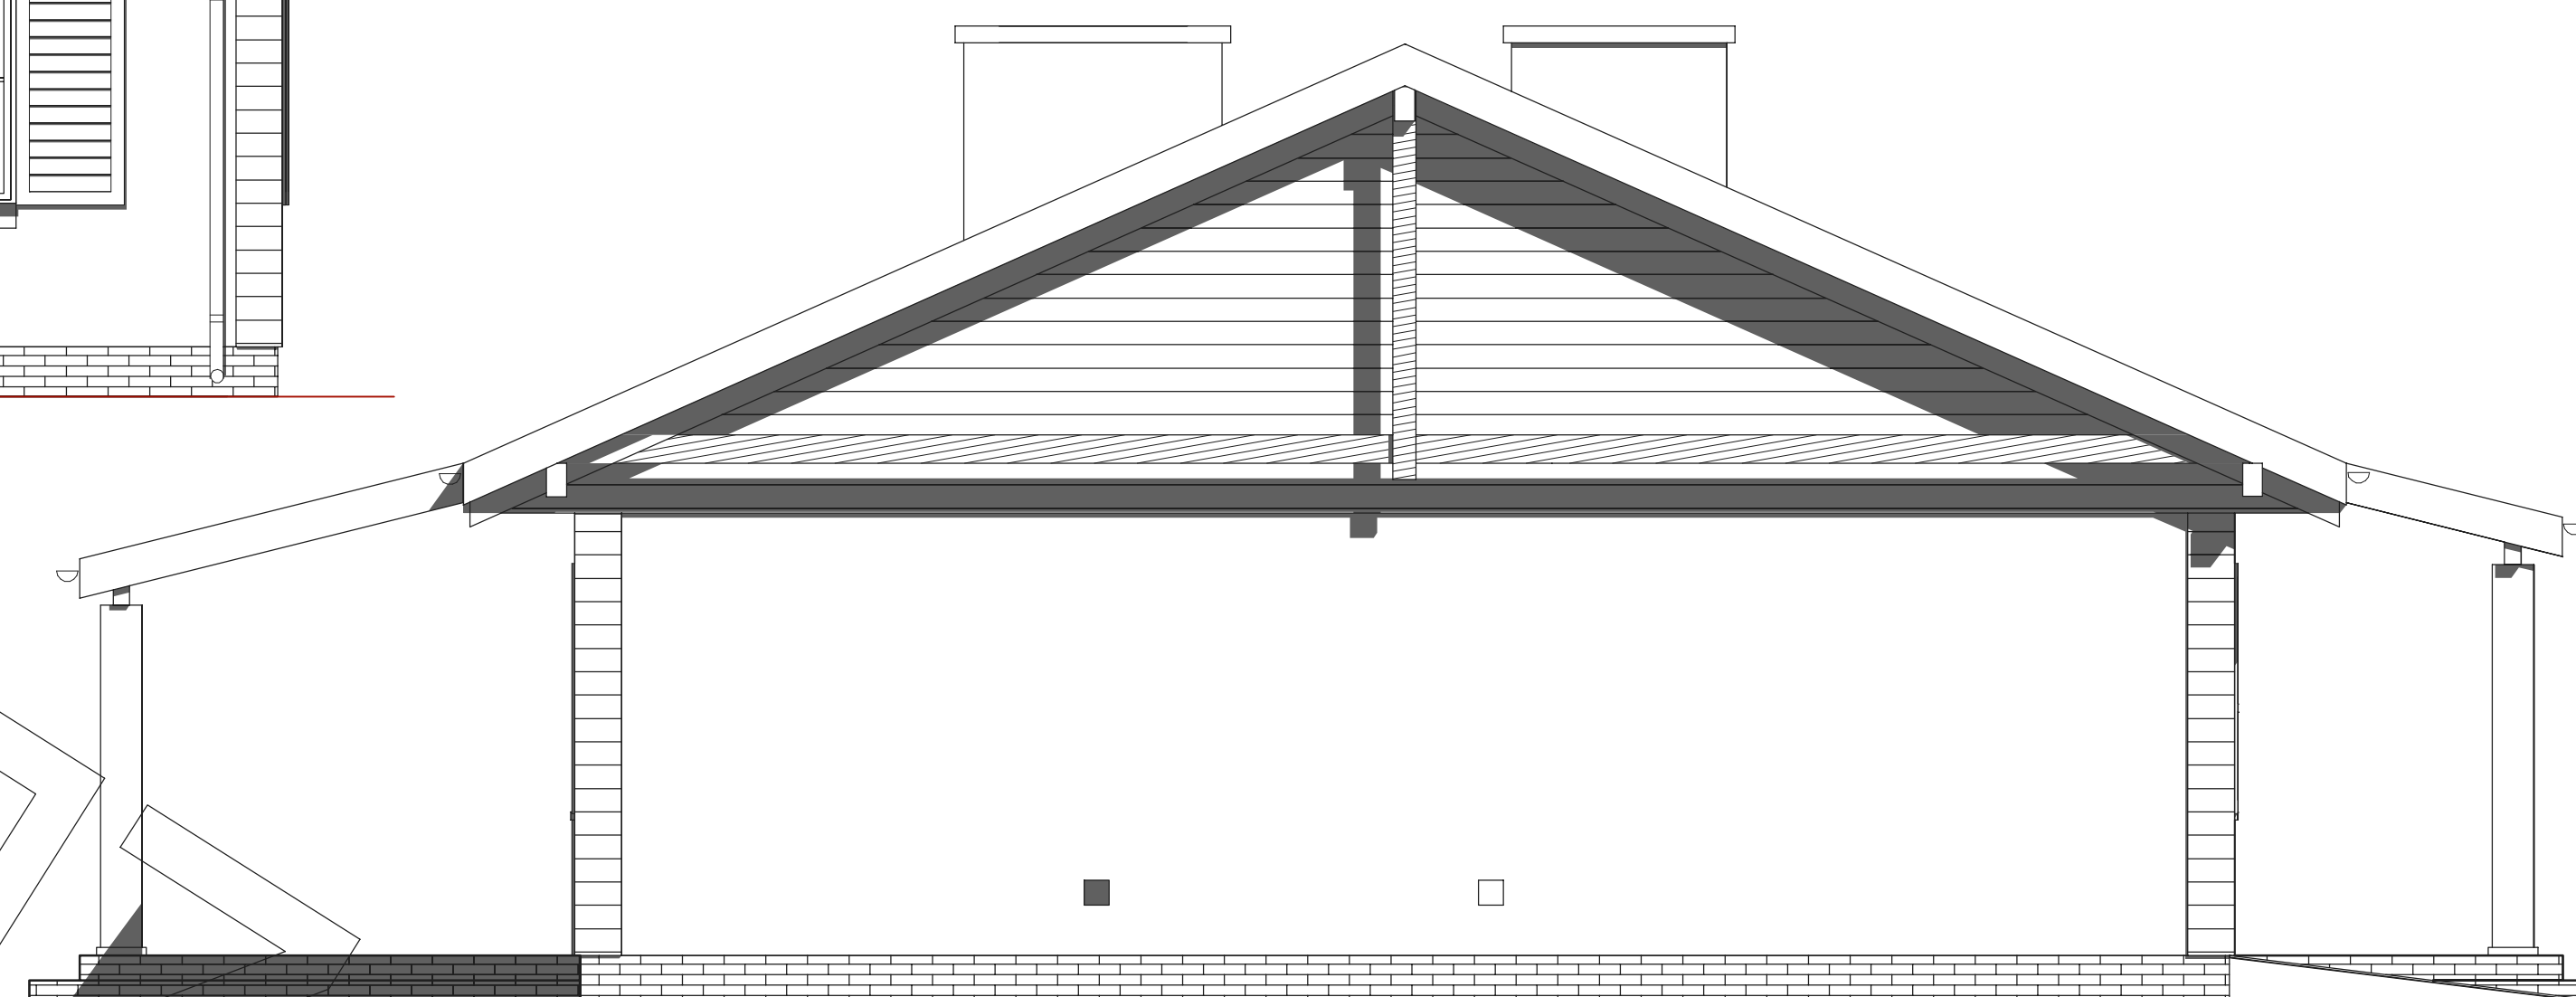

elewacja boczna :



elewacja ogrodowa :

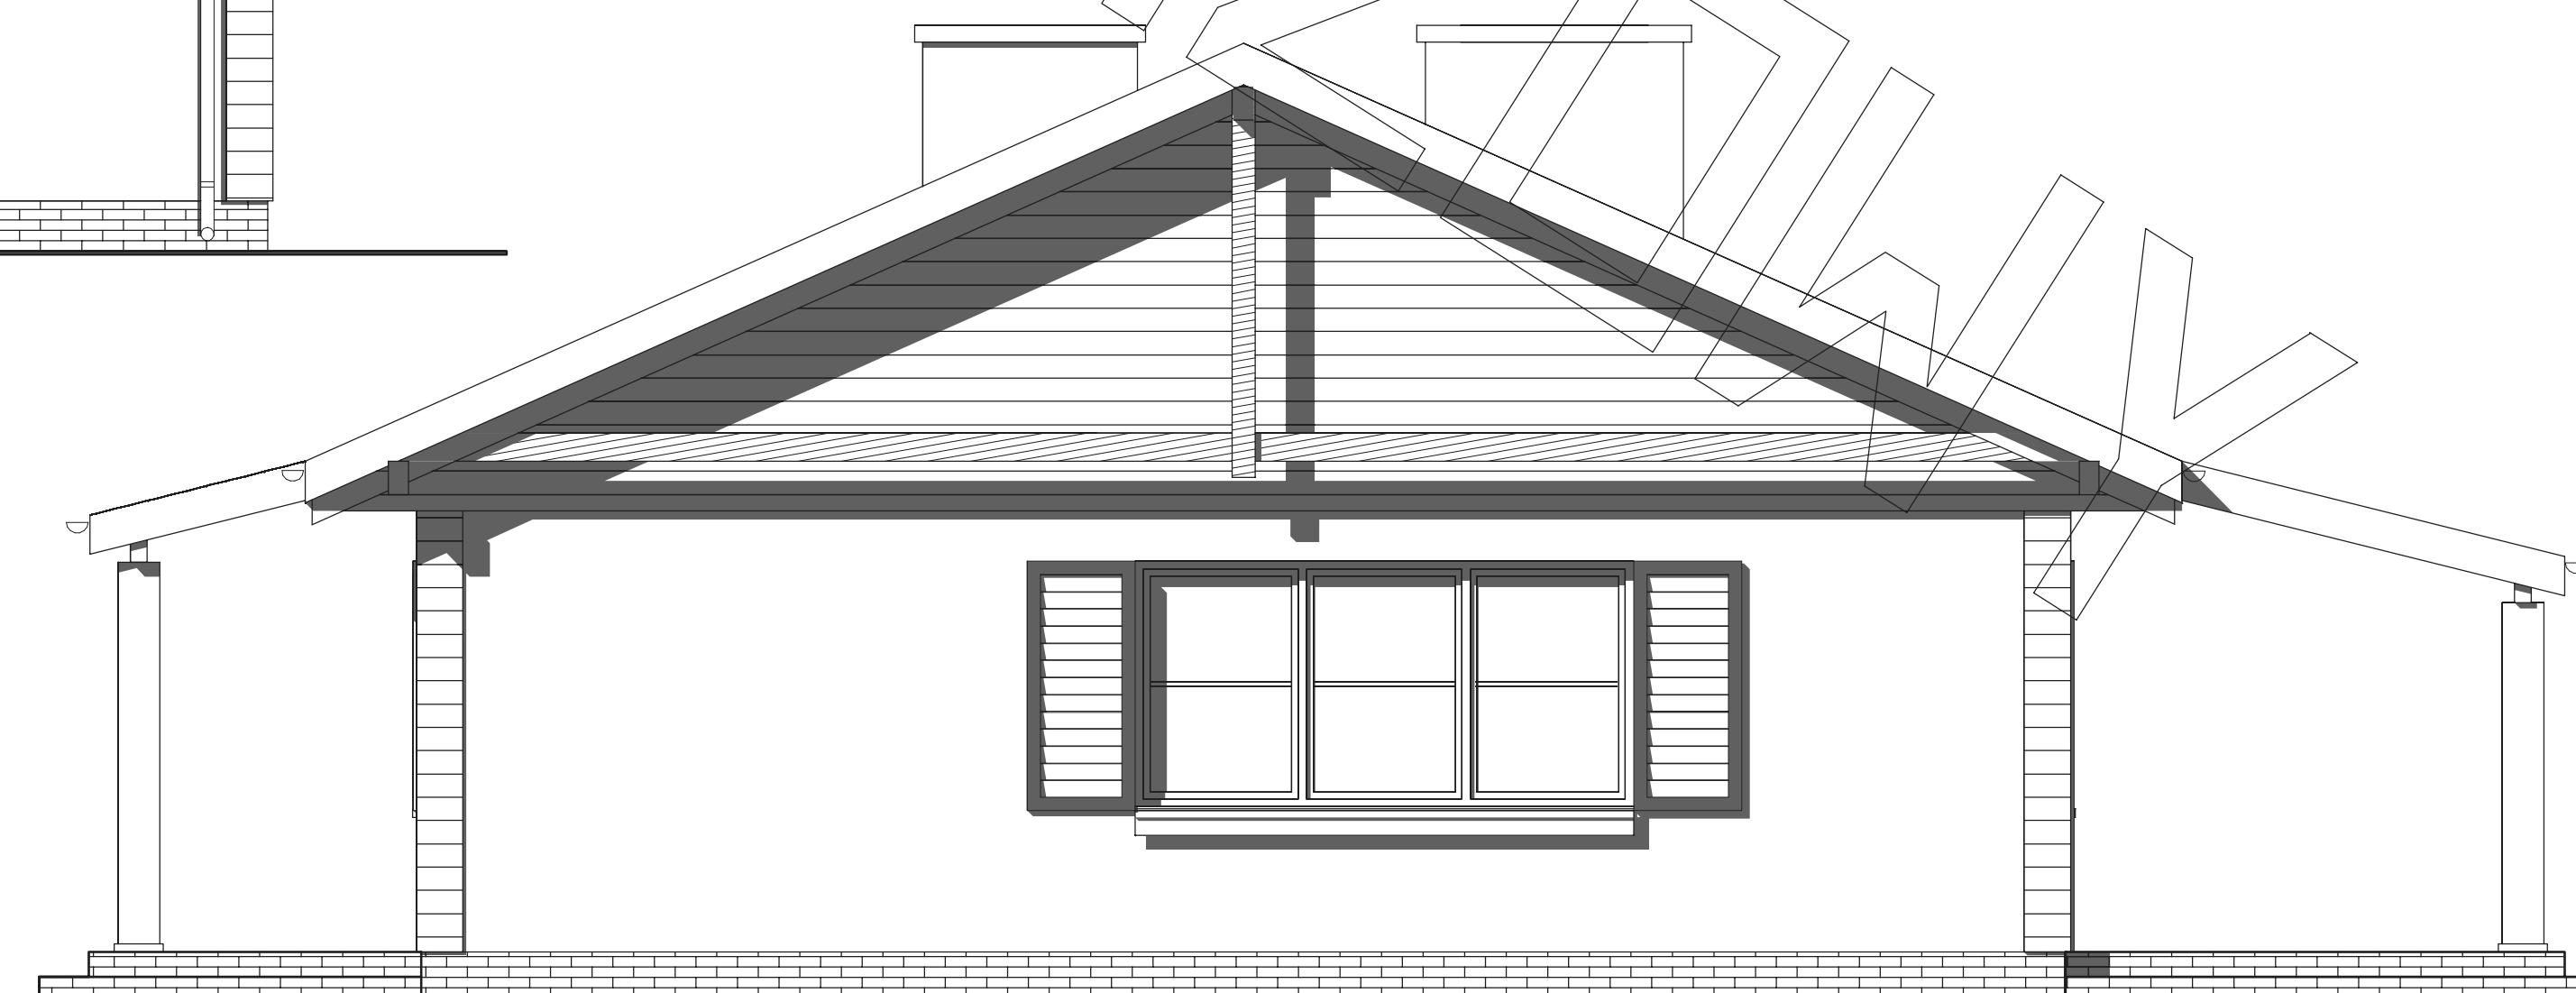

elewacja boczna :