




RZUT PARTERU

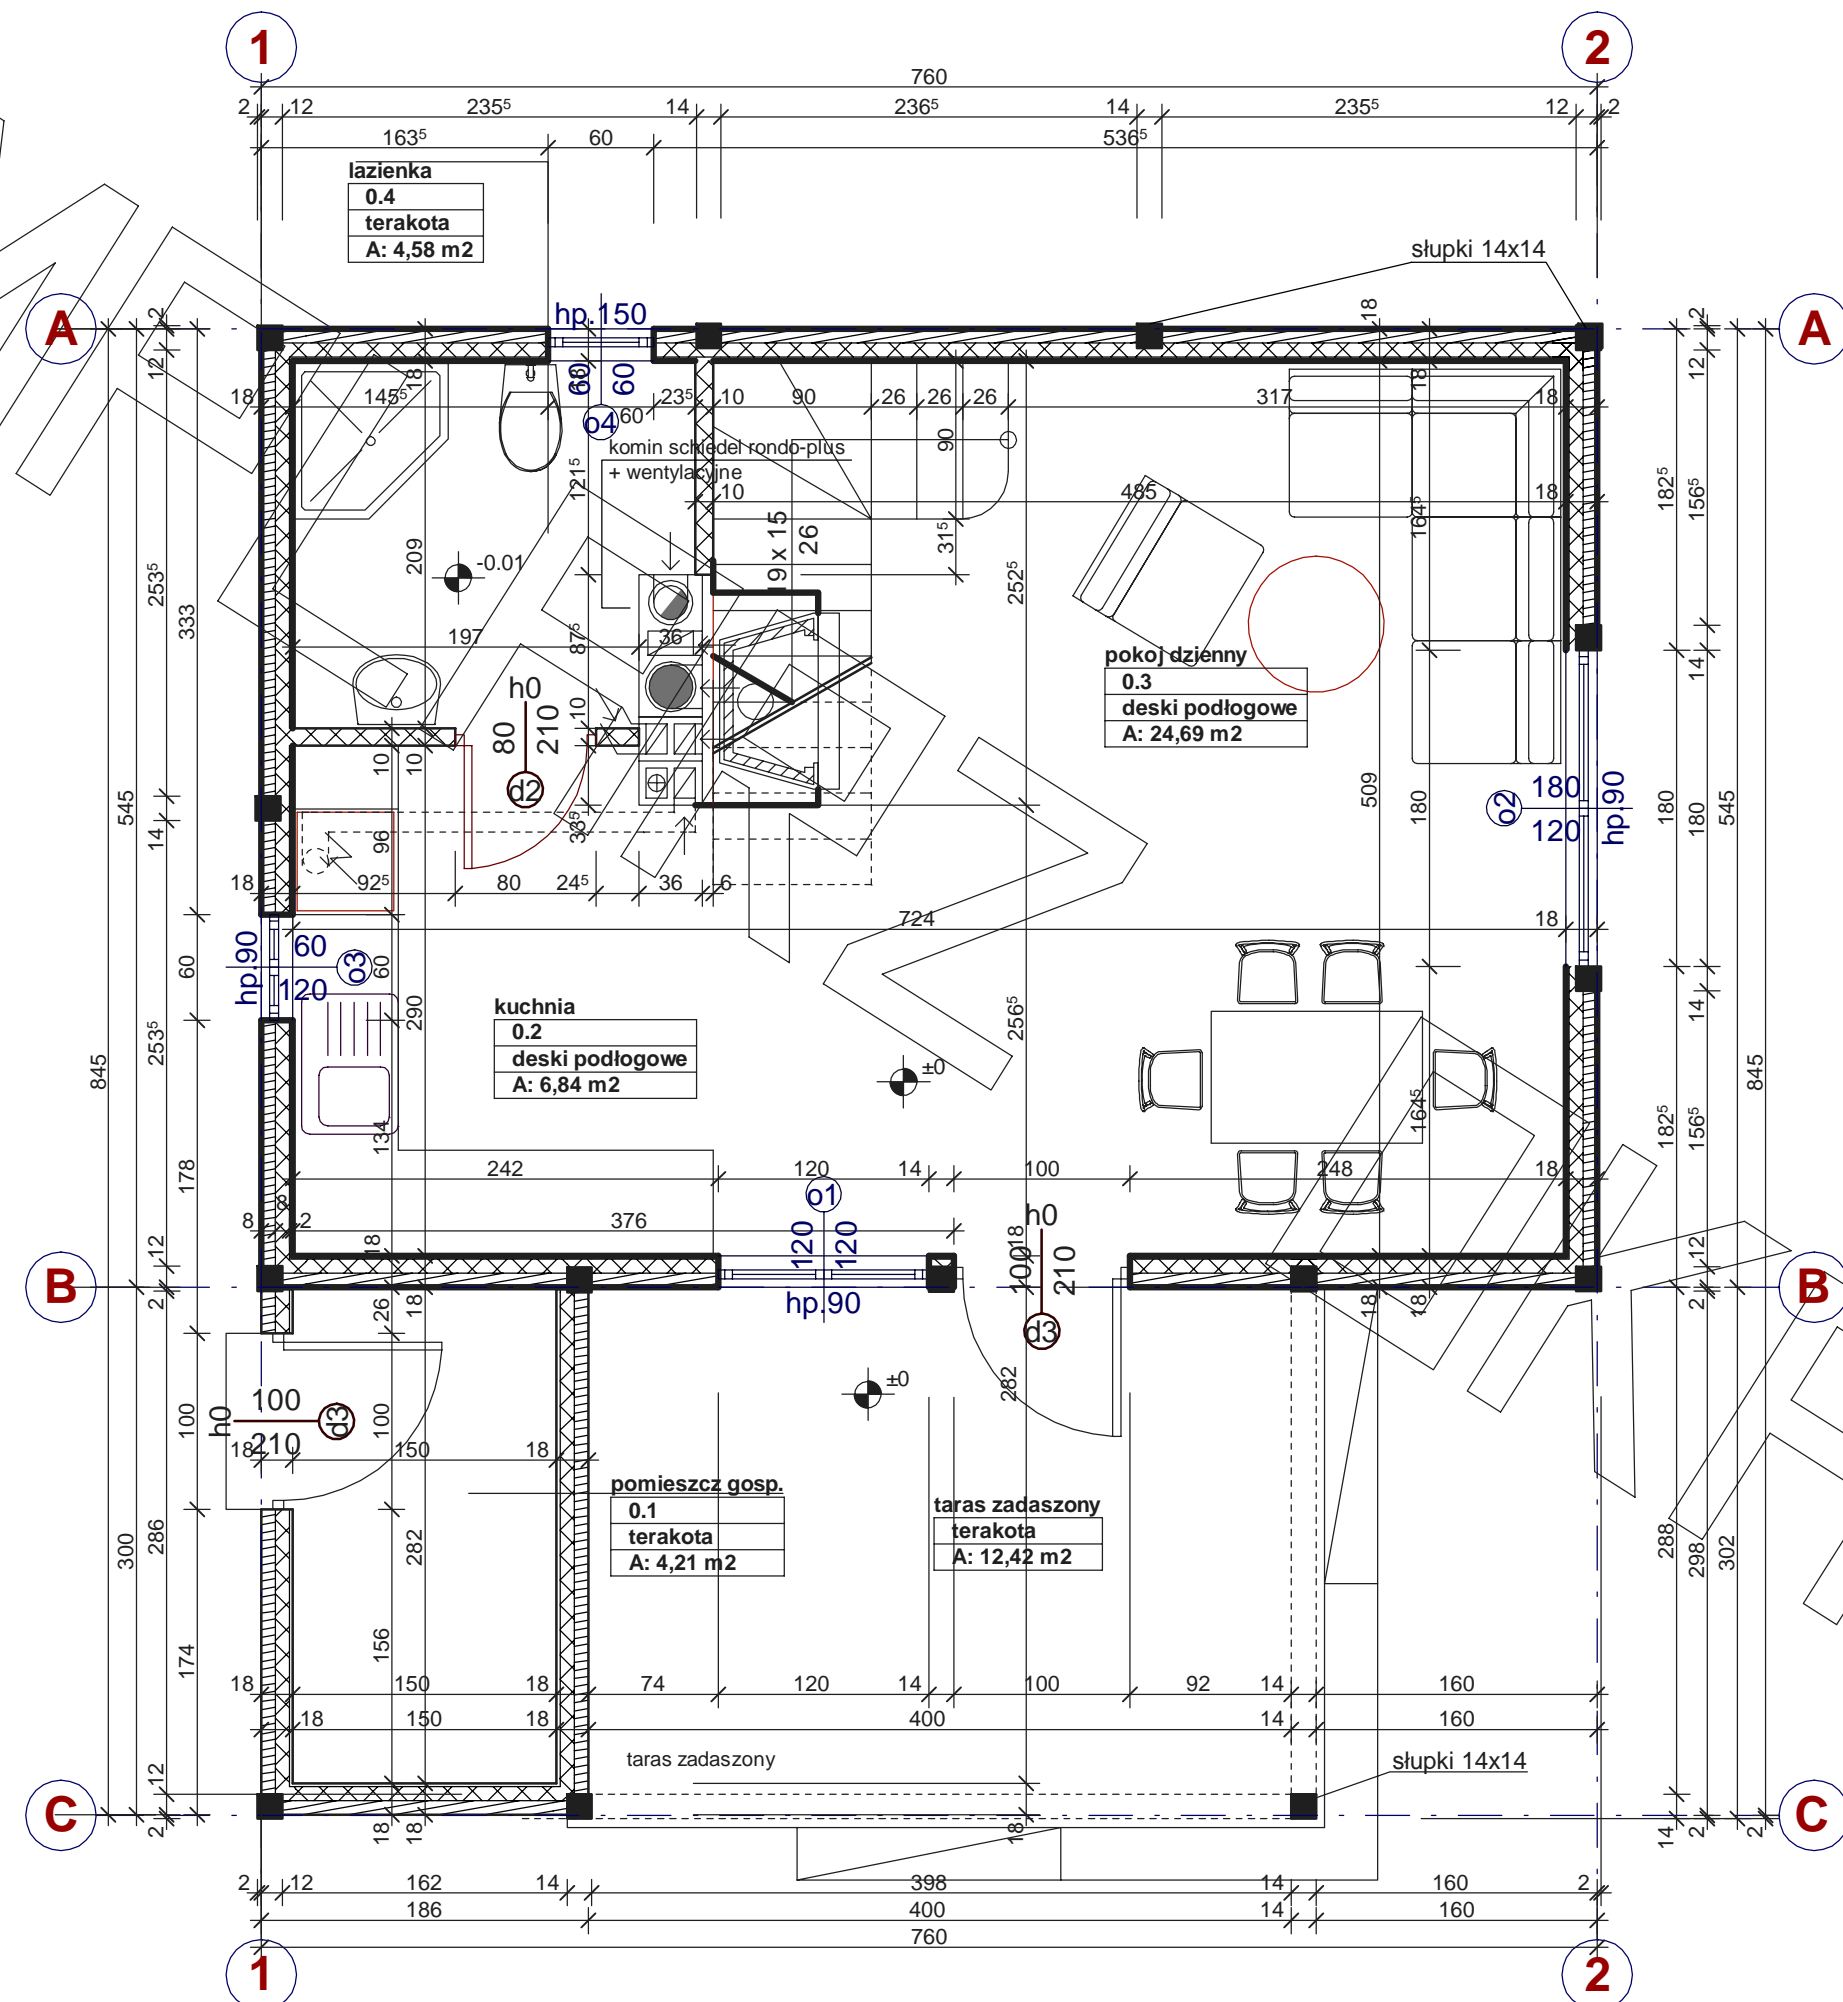

RZUT PODDASZA

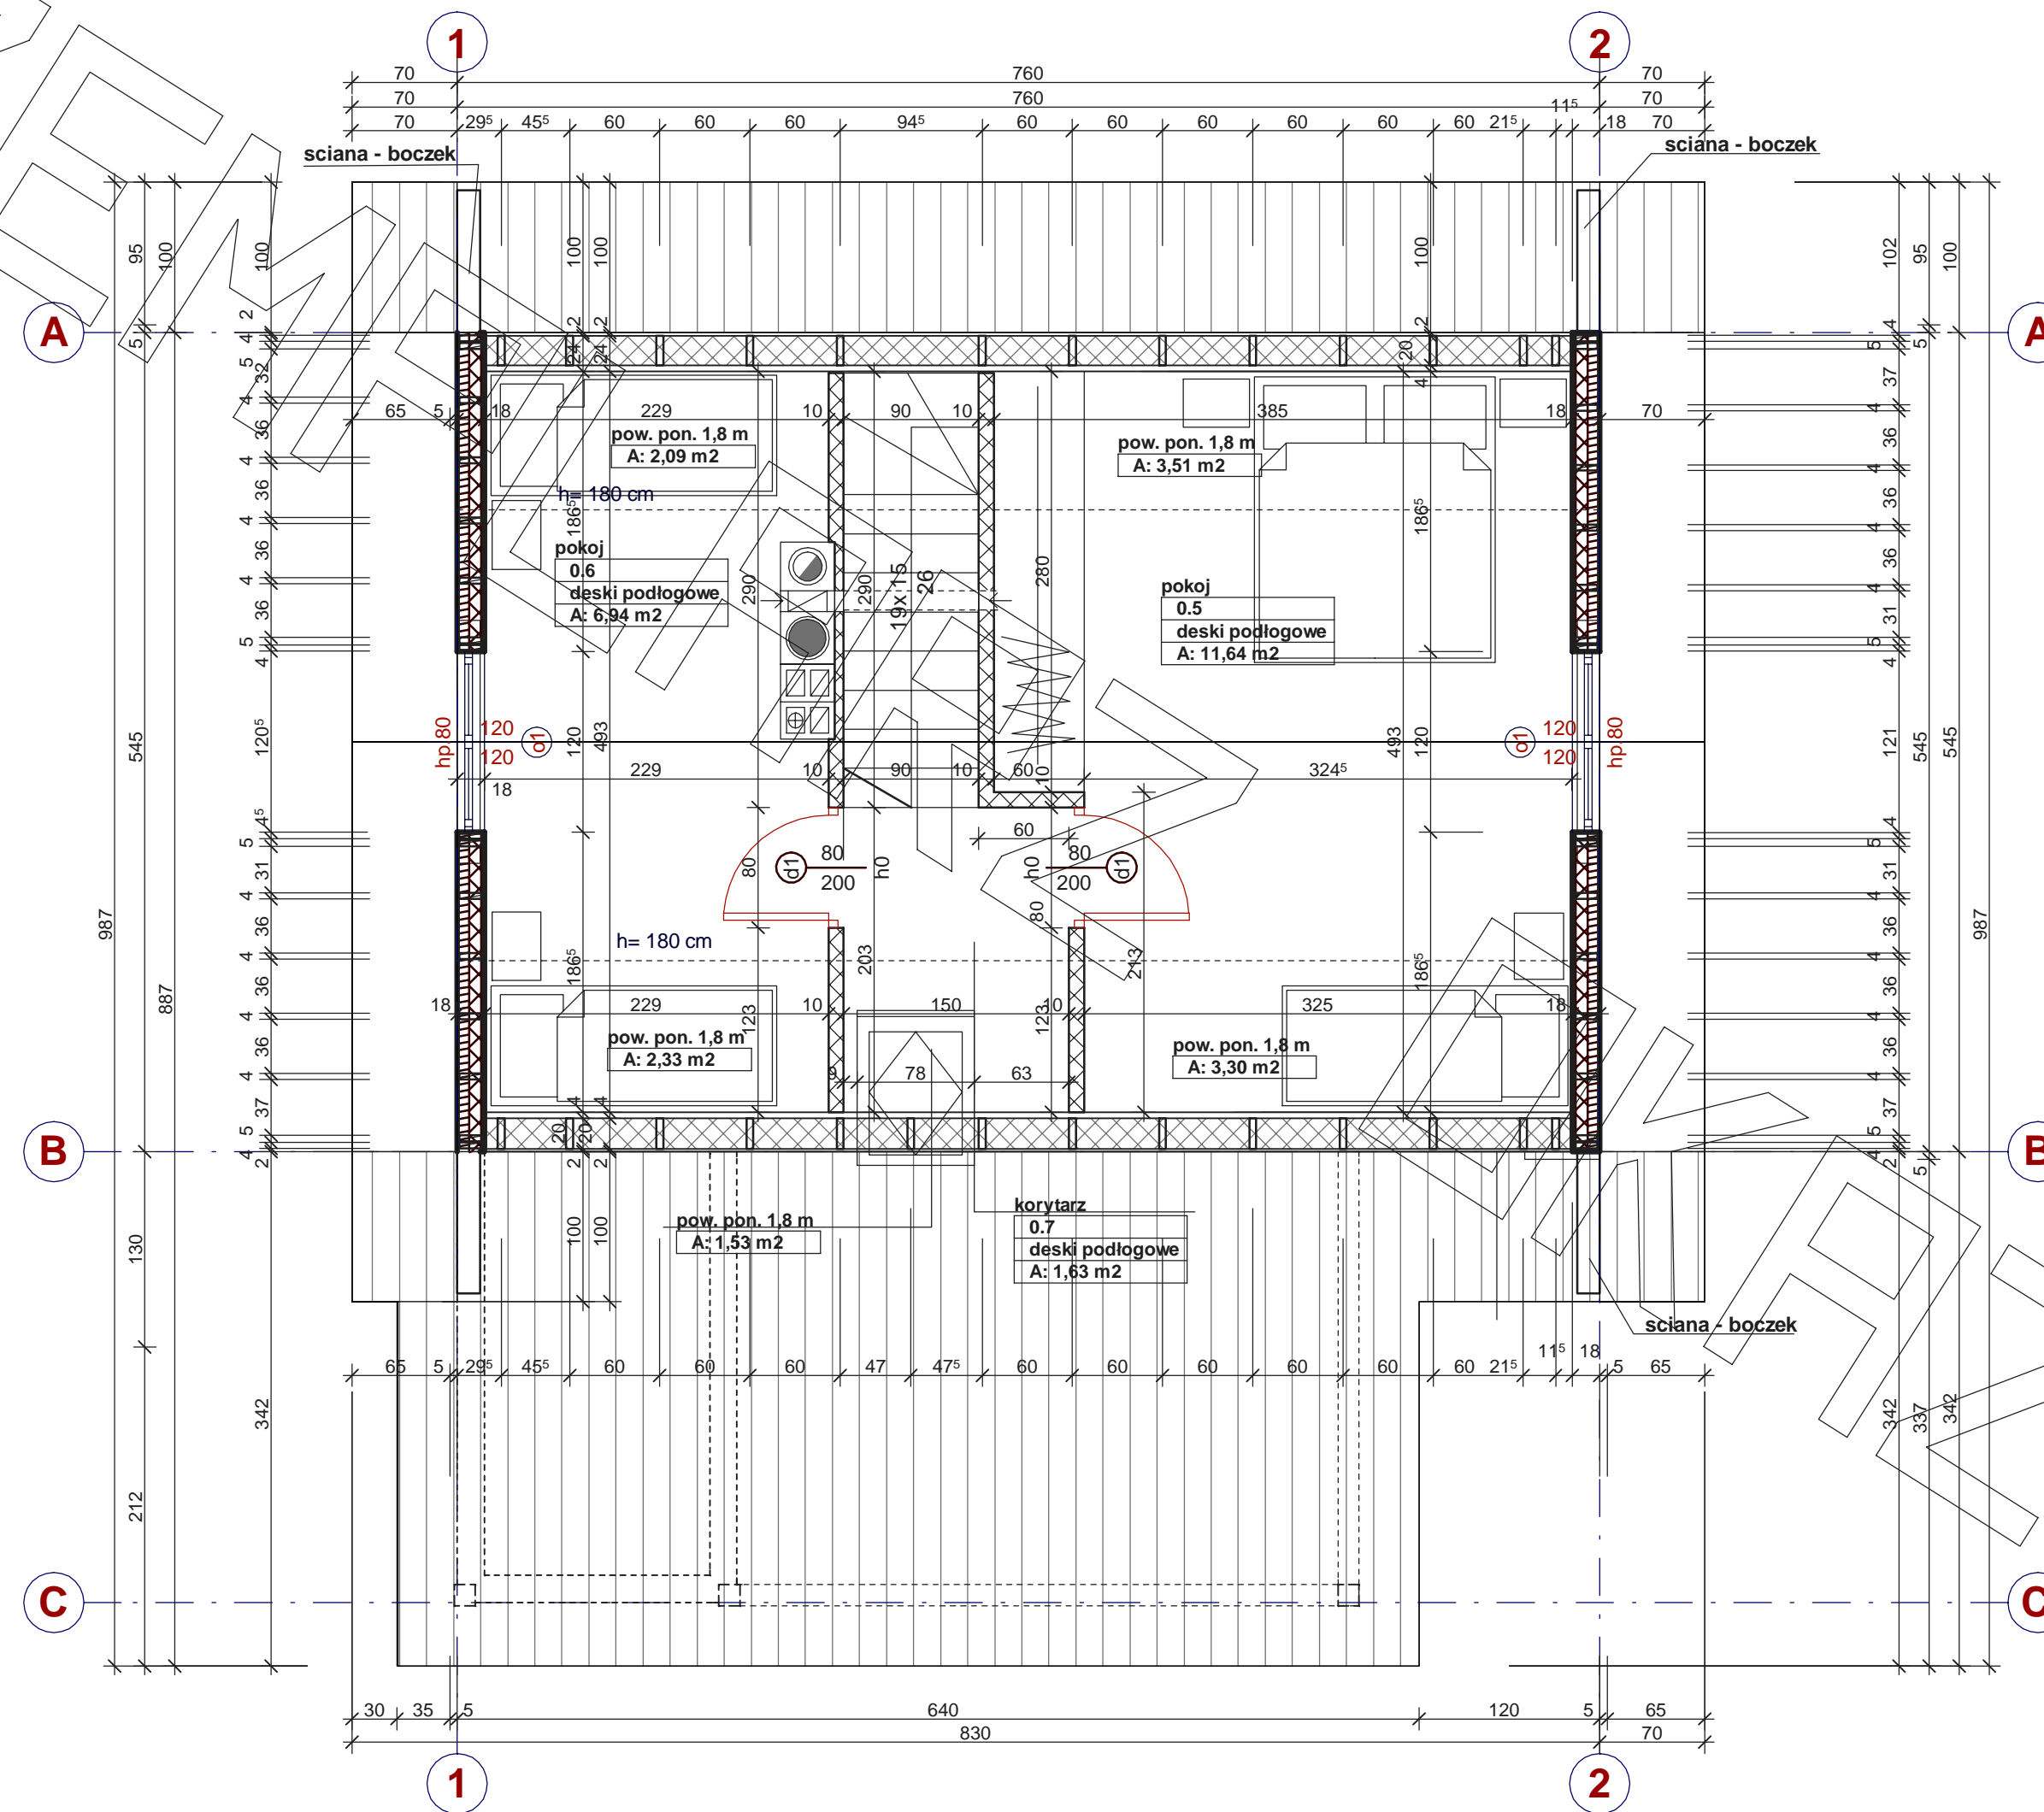

PRZEKRÓJ

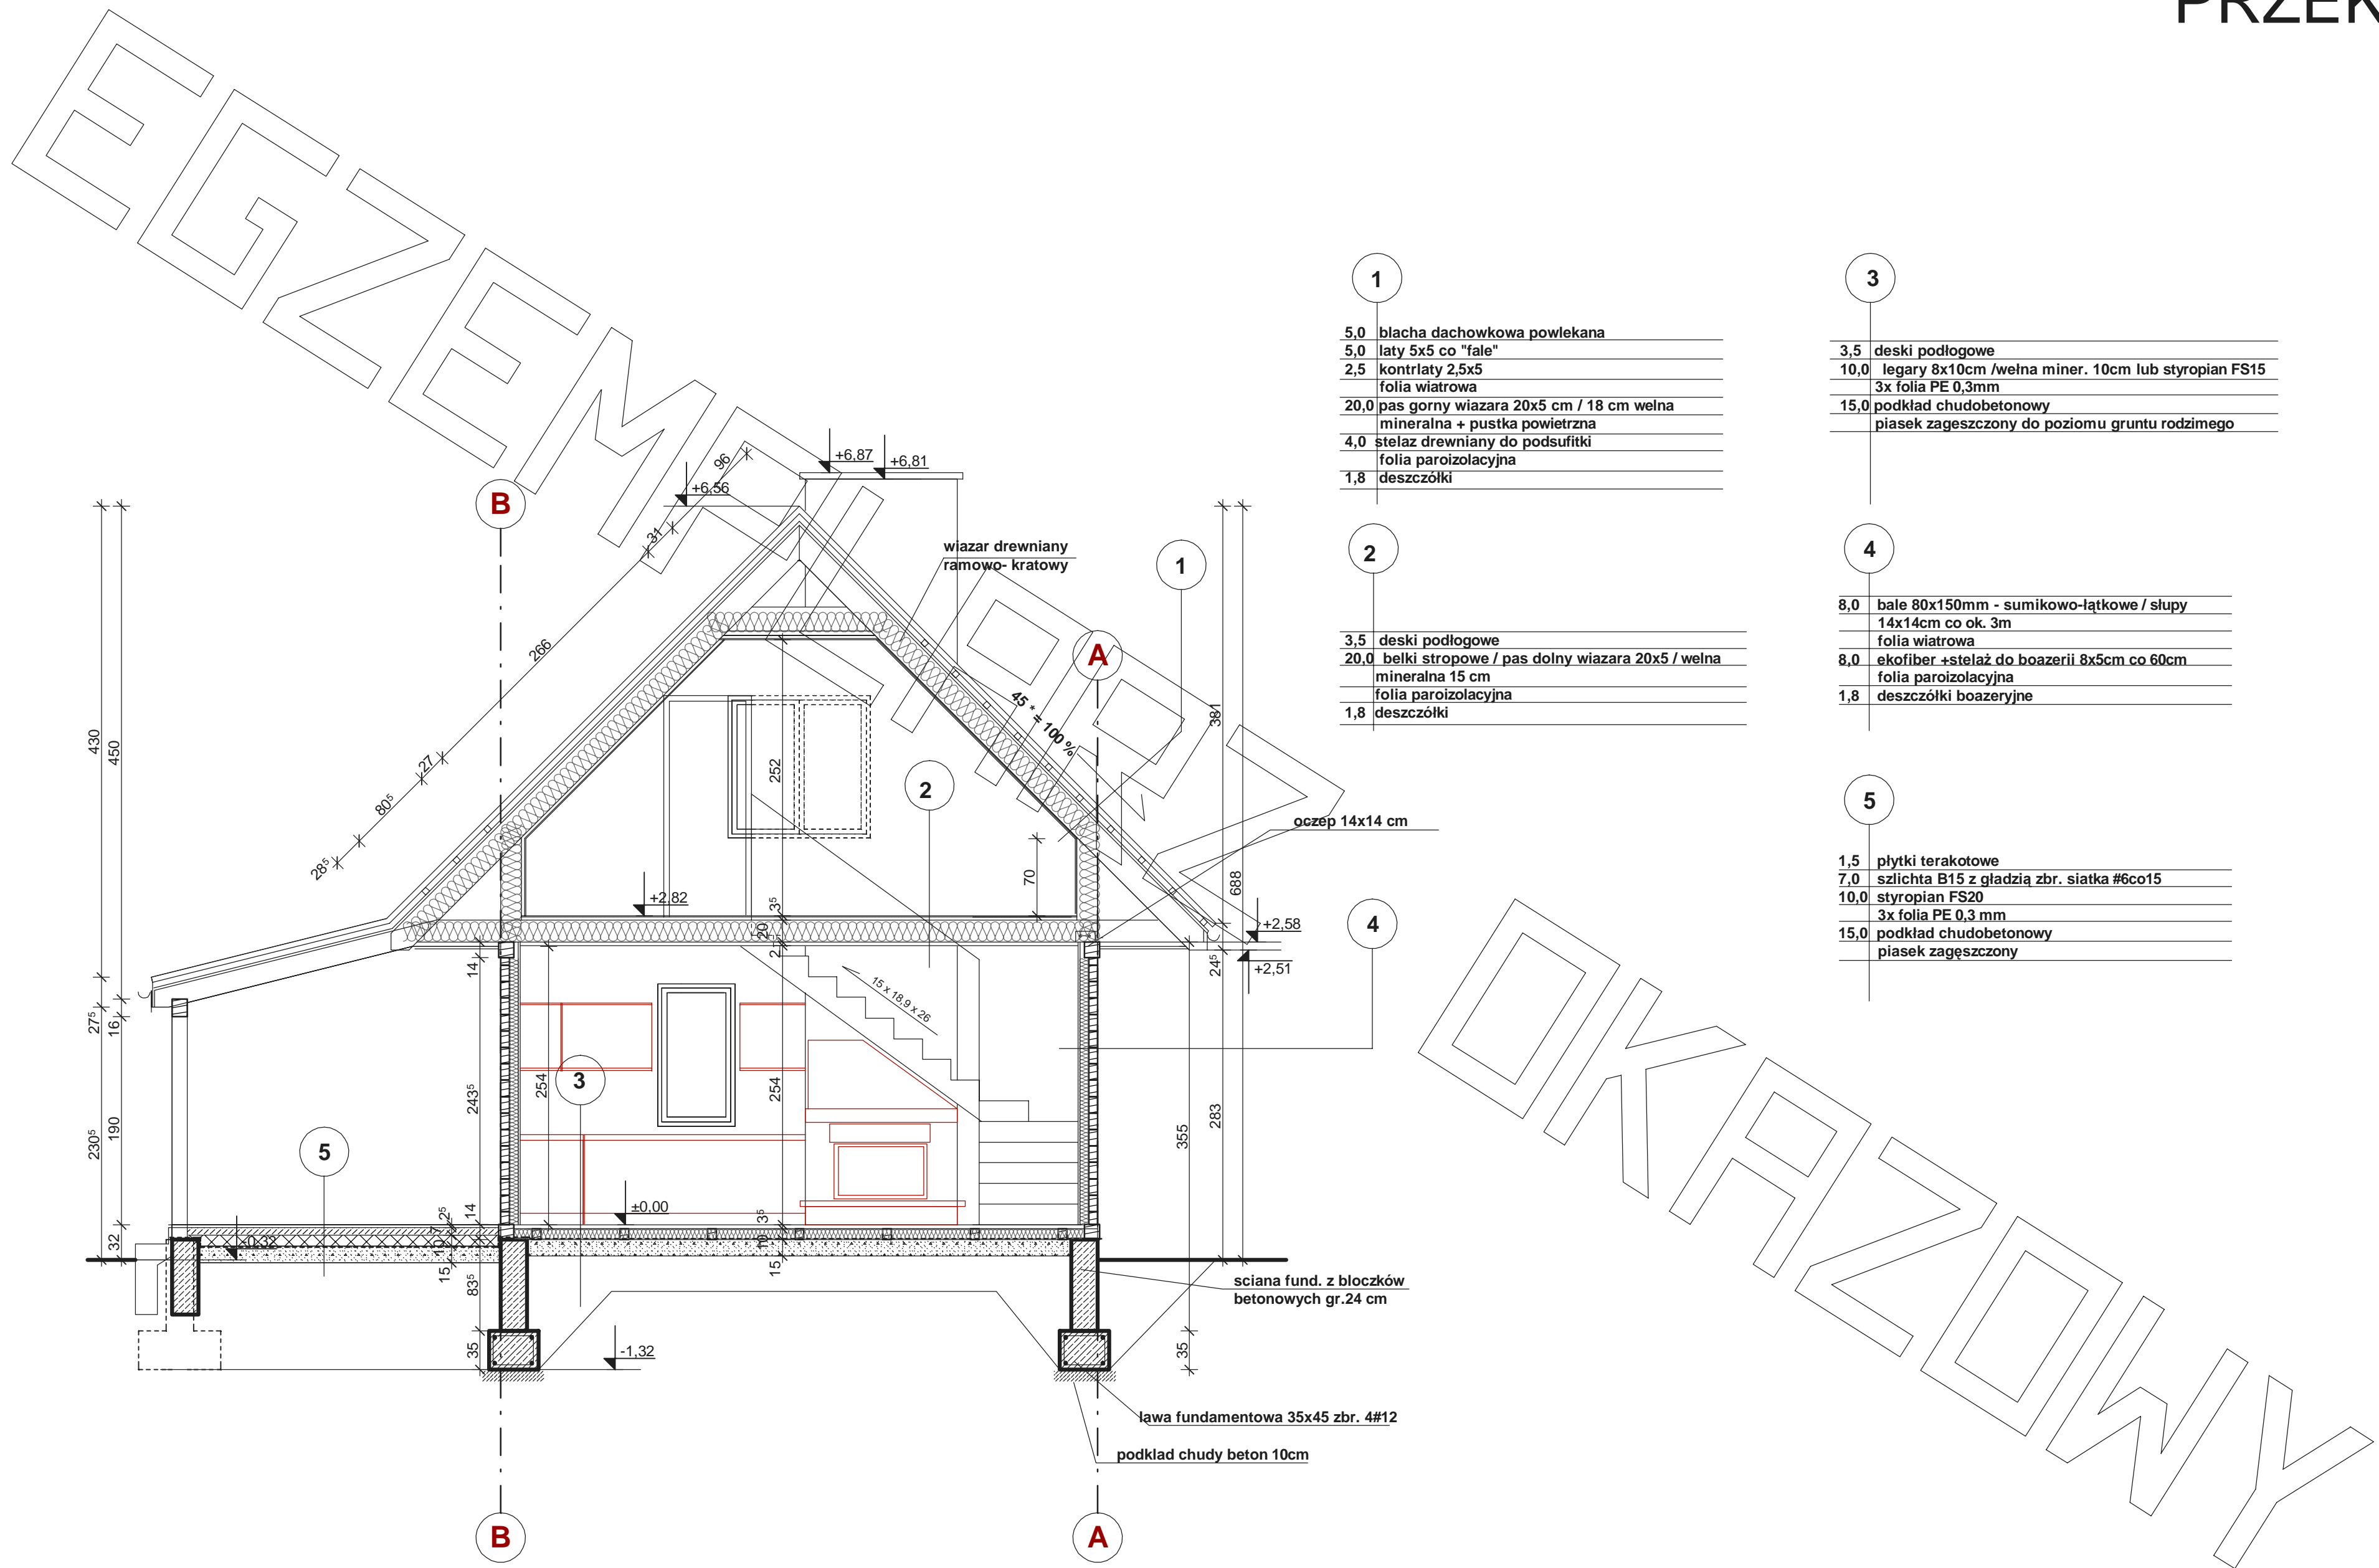

1

5,0	blacha dachowkowa powlekana
5,0	łaty 5x5 co "fale"
2,5	kontrłaty 2,5x5
	folia wiatrowa
20,0	pas górny wiazara 20x5 cm / 18 cm wełna mineralna + pustka powietrzna
4,0	stelaż drewniany do podsufitki
1,8	folia paroizolacyjna
	deszczółki

2

3,5	deski podlogowe
20,0	belki stropowe / pas dolny wiazara 20x5 / wełna mineralna 15 cm
	folia paroizolacyjna
1,8	deszczółki

3


3,5	deski podlogowe
10,0	legary 8x10cm /wełna miner. 10cm lub styropian FS15
	3x folia PE 0,3mm
15,0	podkład chudobetonowy
	piasek zageszczony do poziomu gruntu rodzimego

4

8,0	bale 80x150mm - sumikowo-łatkowe / słupy 14x14cm co ok. 3m
	folia wiatrowa
8,0	ekofiber +stelaż do boazerii 8x5cm co 60cm
	folia paroizolacyjna
1,8	deszczółki boazeryjne

5

1,5	plytki terakotowe
7,0	szlichta B15 z gładzią zbr. siatka #6co15
10,0	styropian FS20
	3x folia PE 0,3 mm
15,0	podkład chudobetonowy
	piasek zageszczony

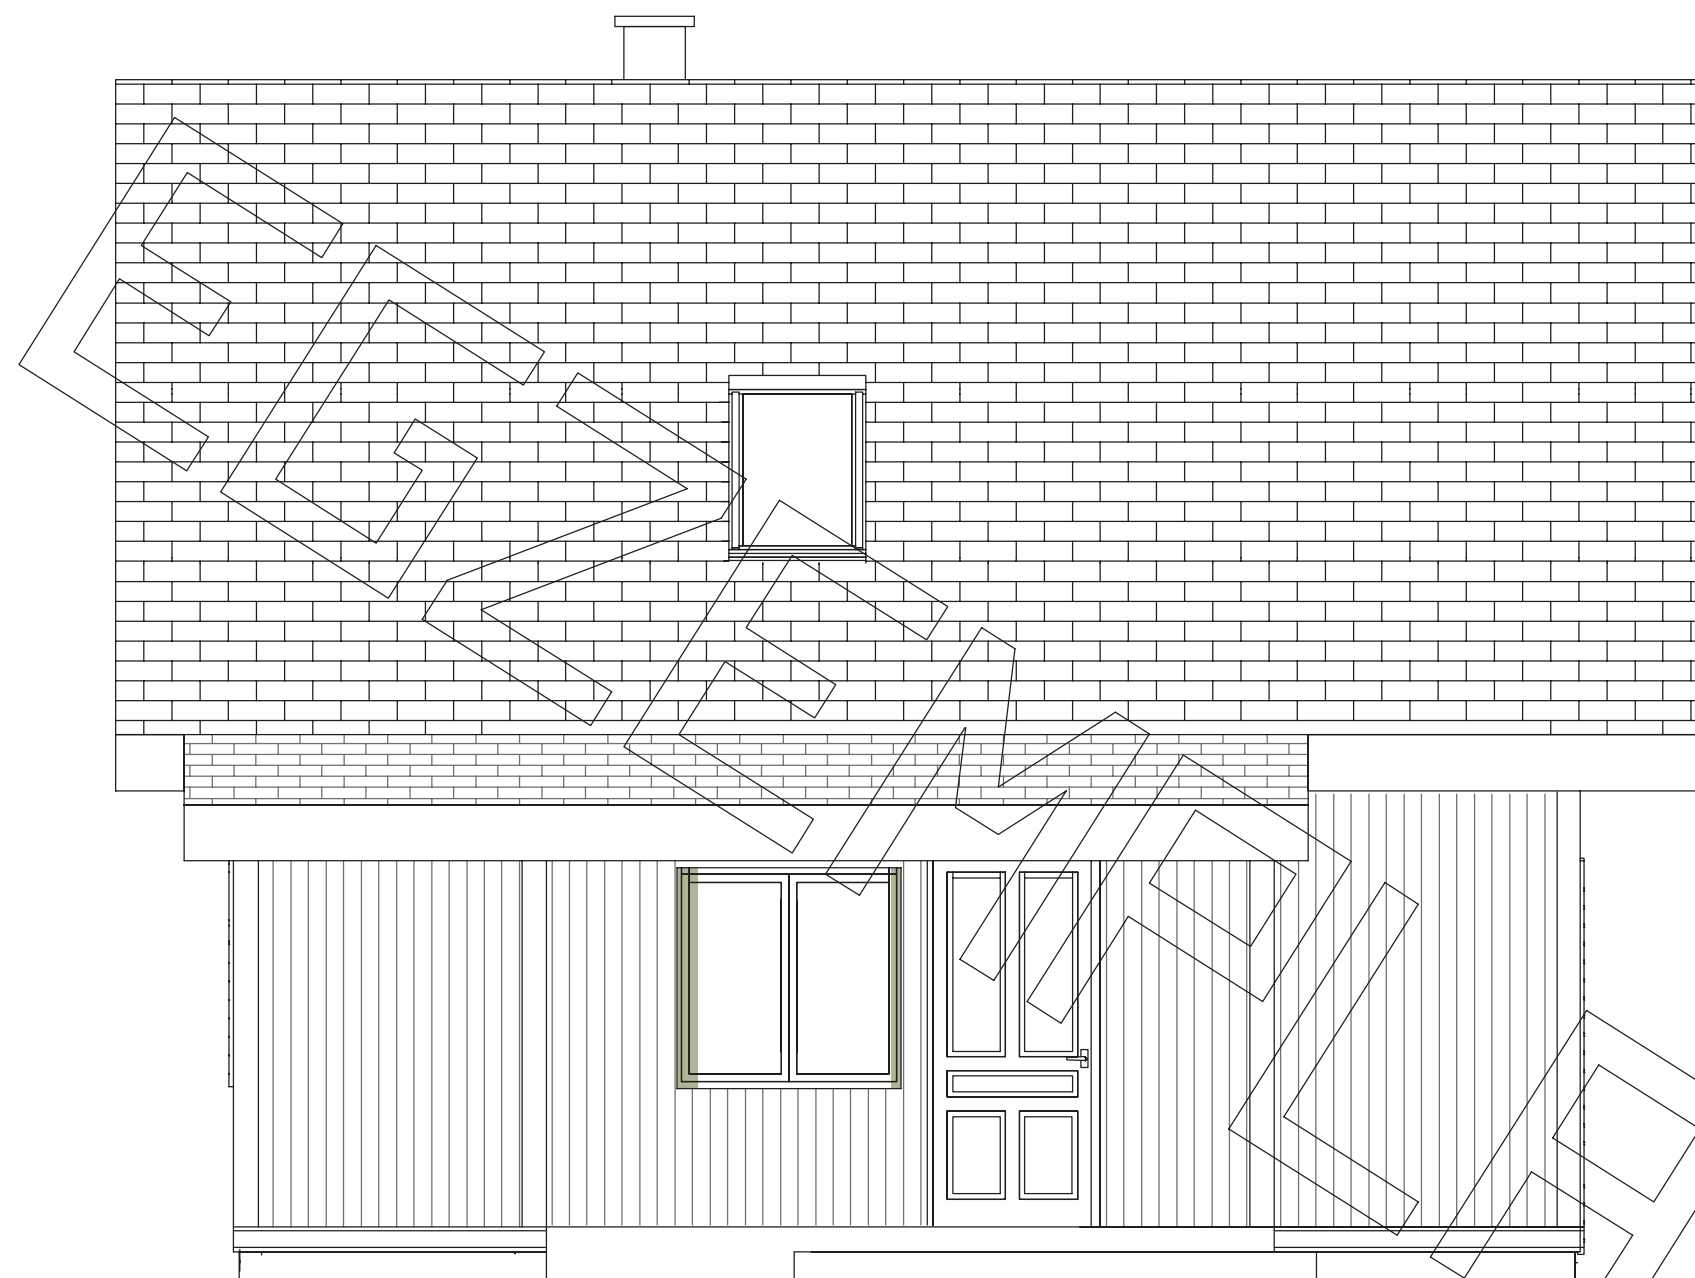


elewacja frontowa :



elewacja boczna :



elewacja boczna :

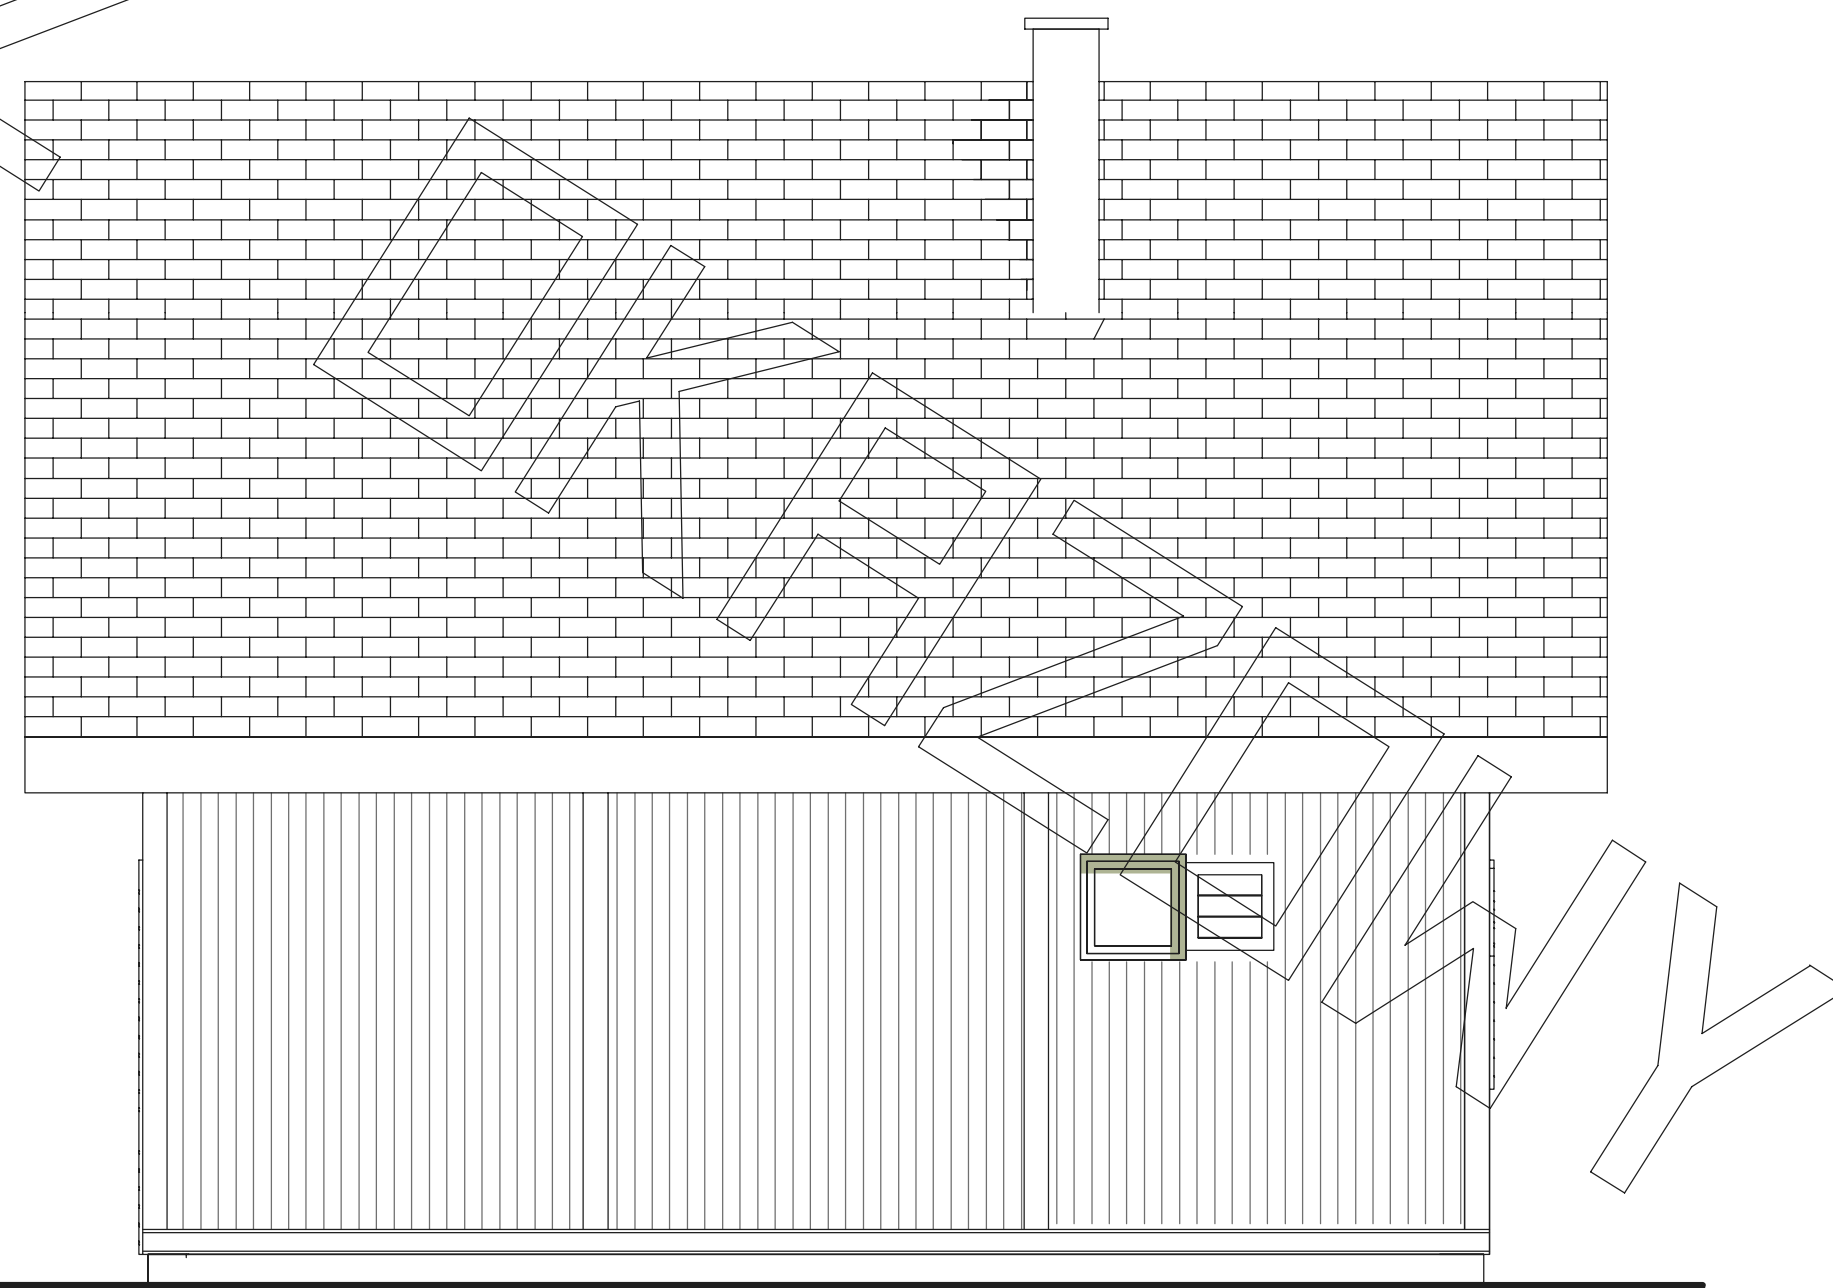

elewacja tylna :