




RZUT PARTERU

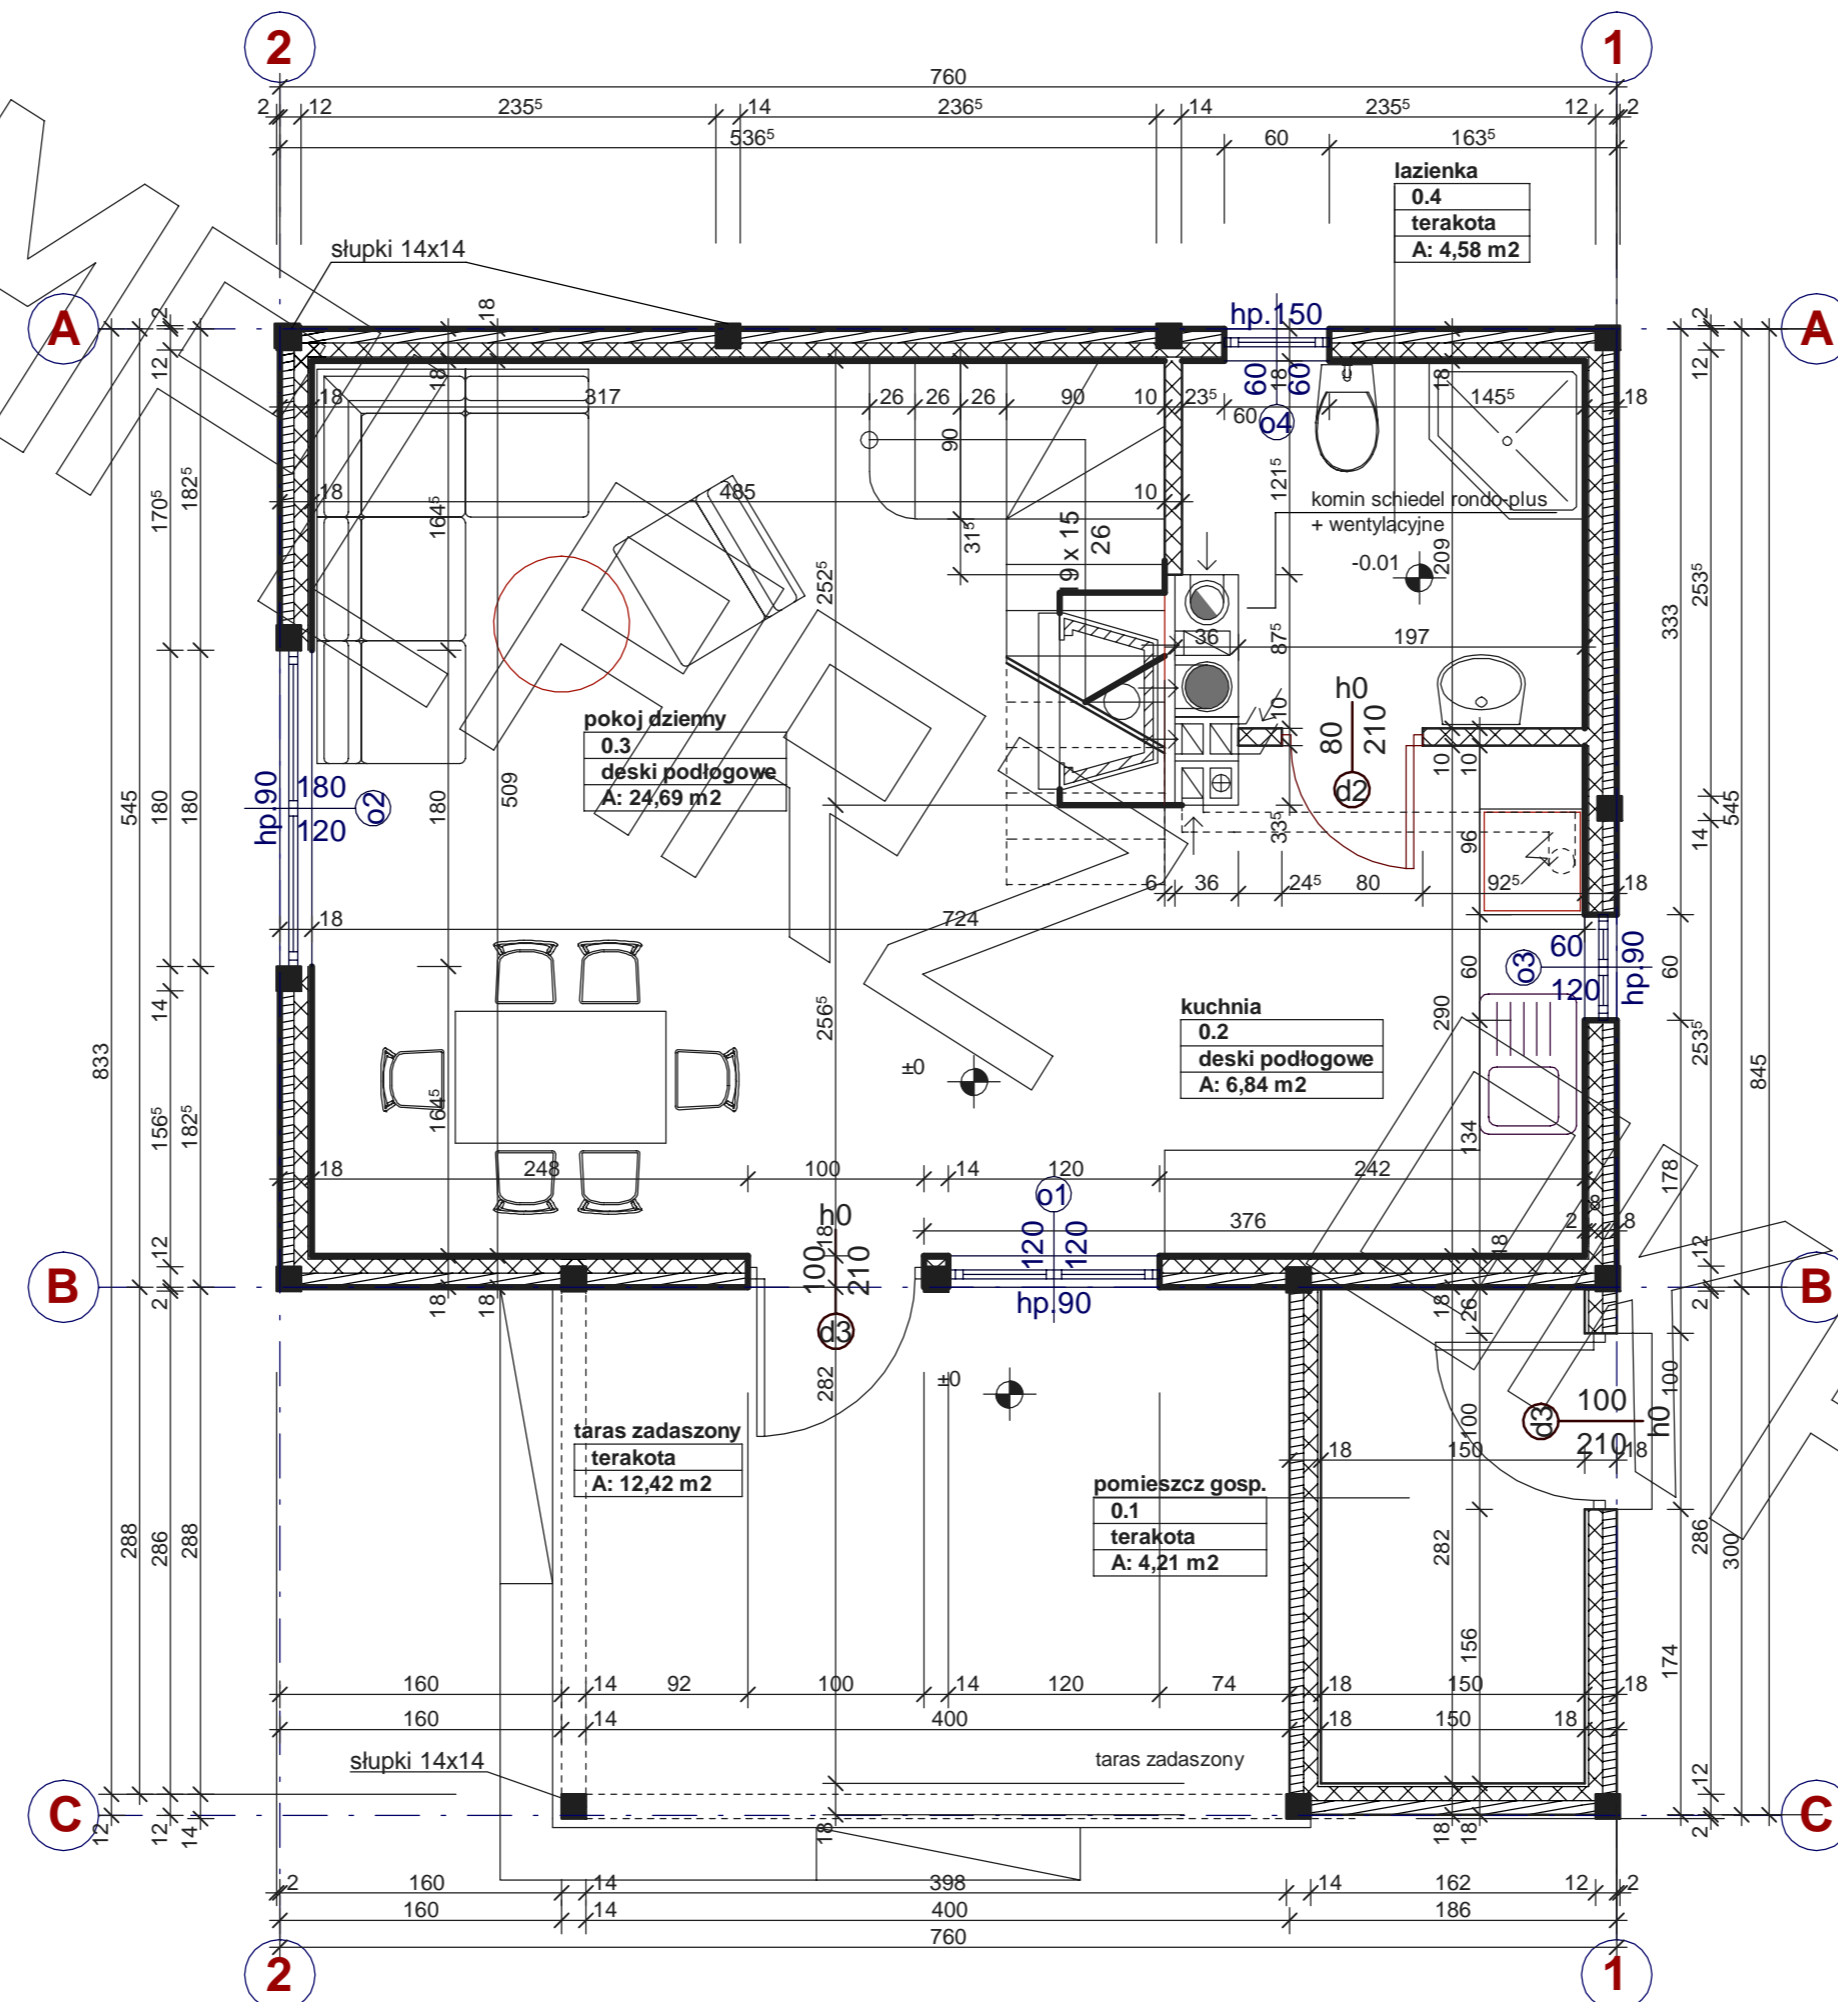

RZUT PODDASZA

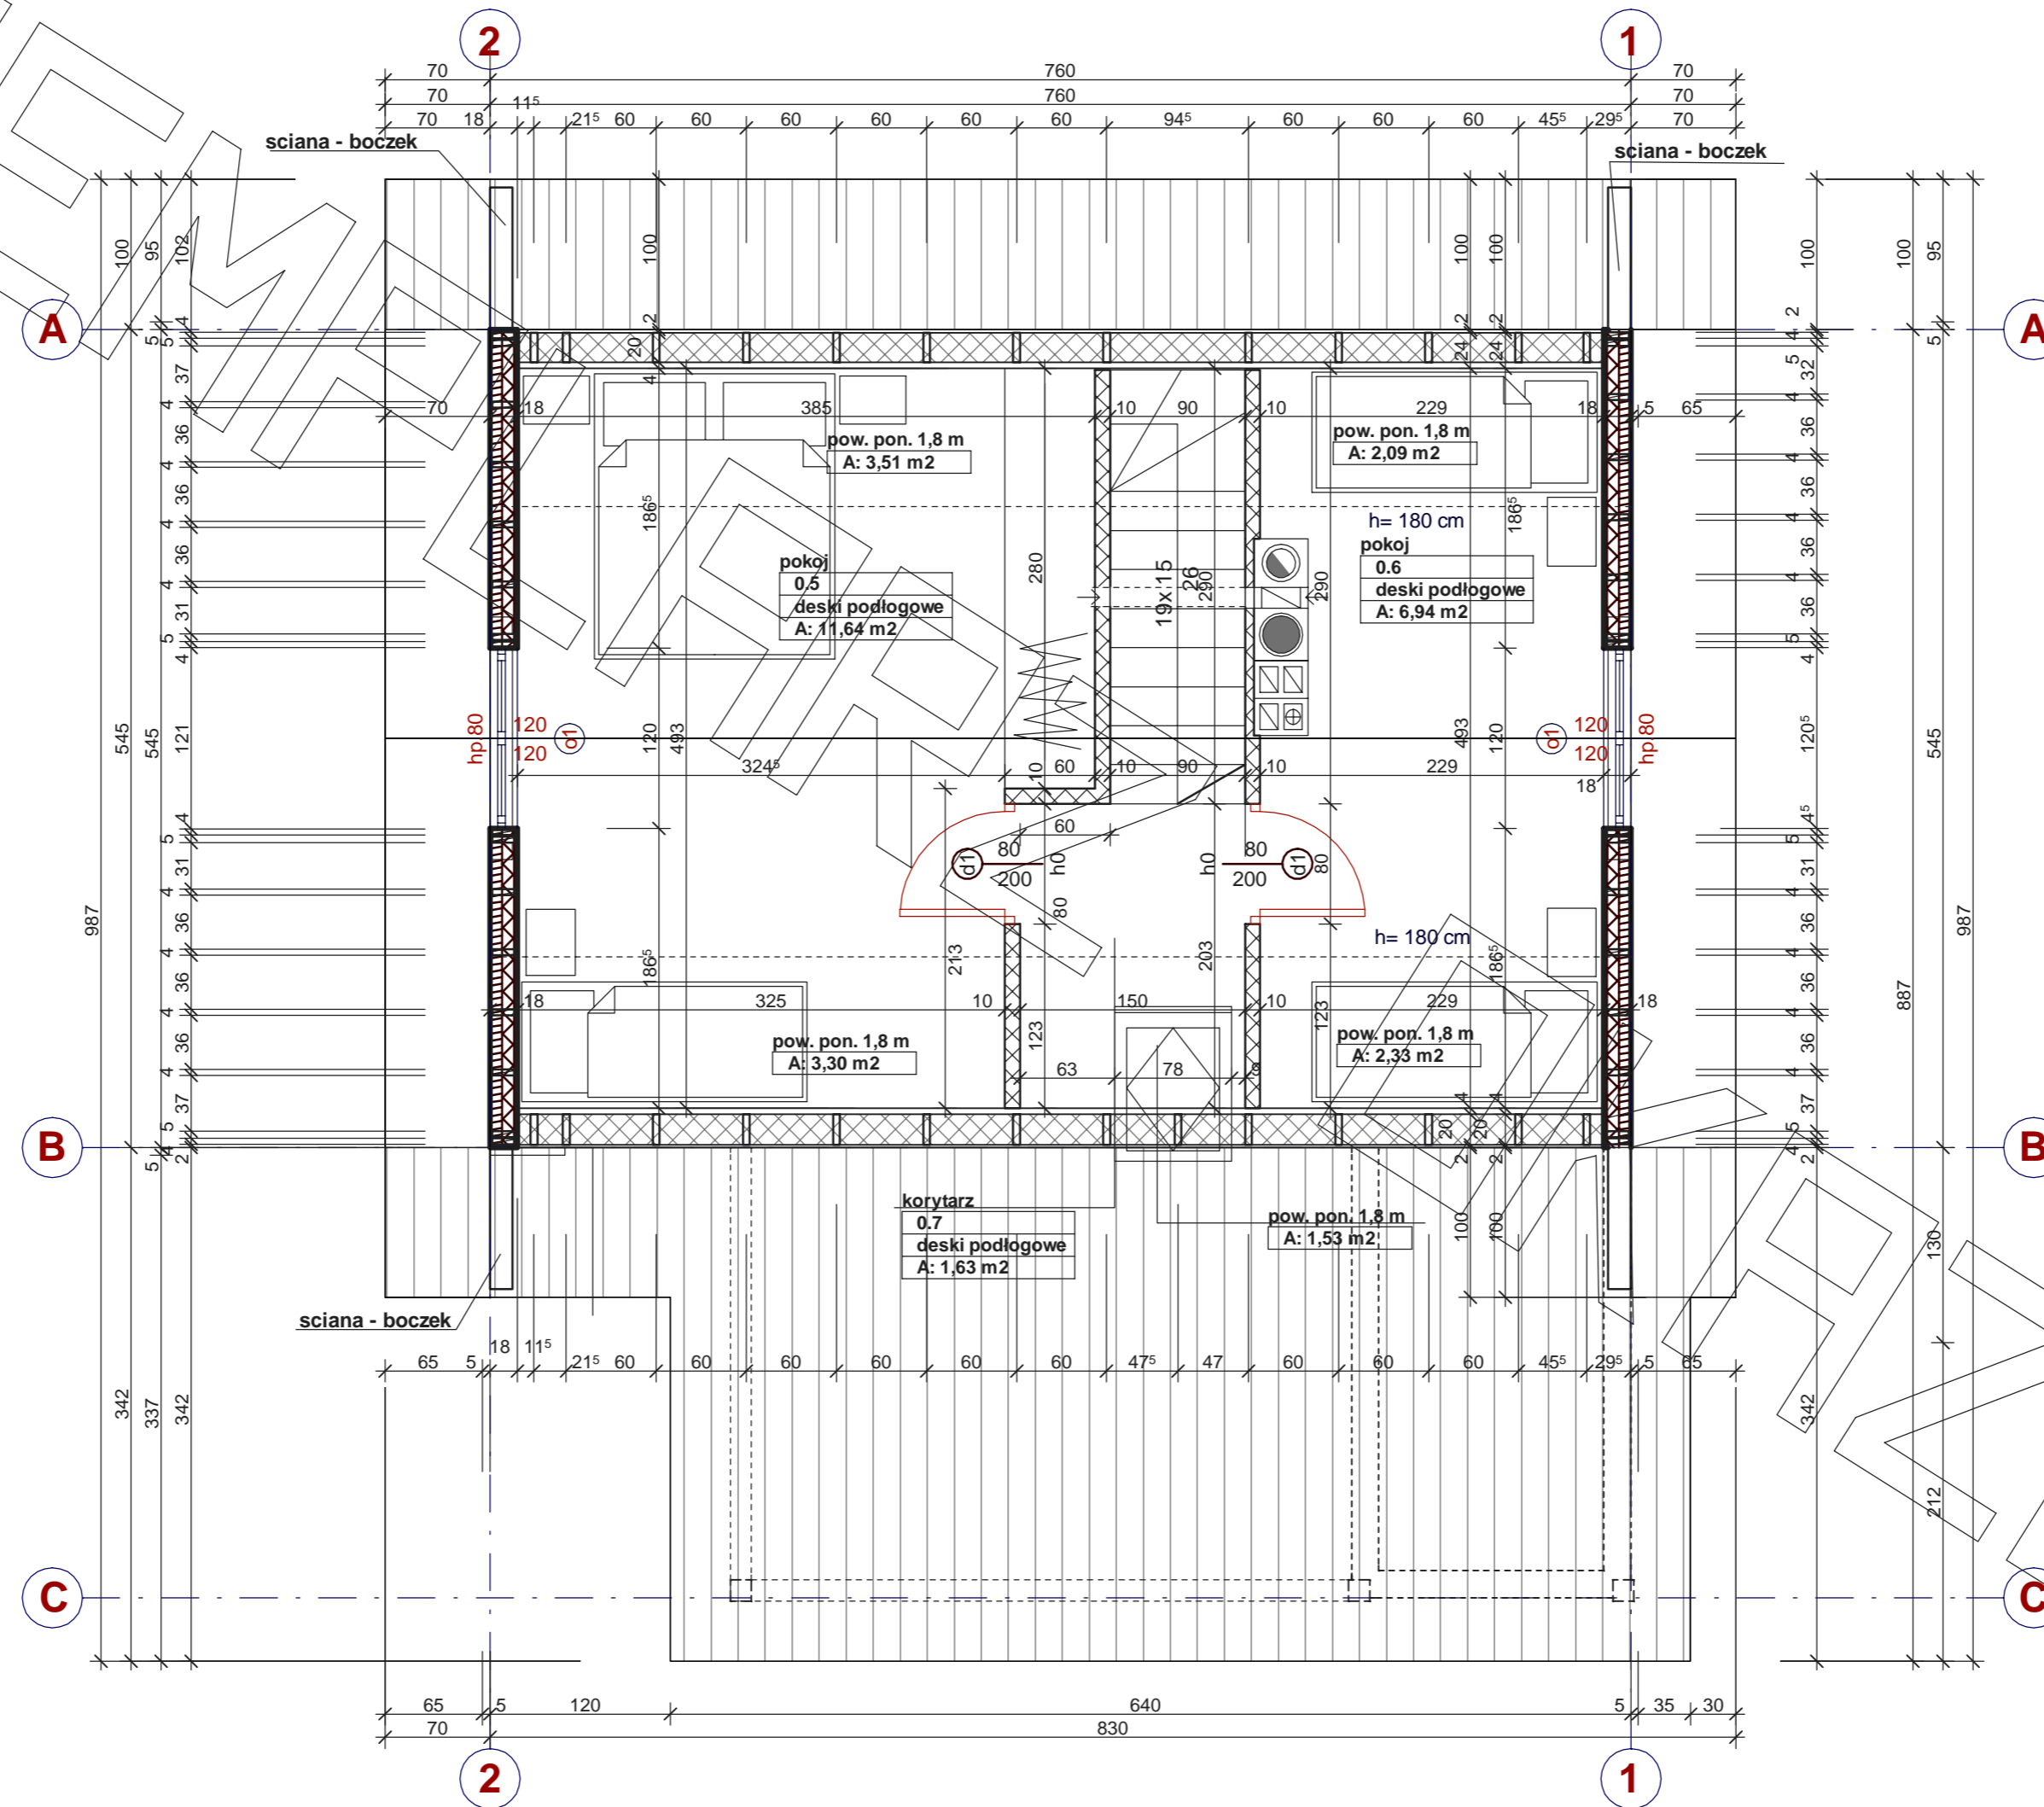

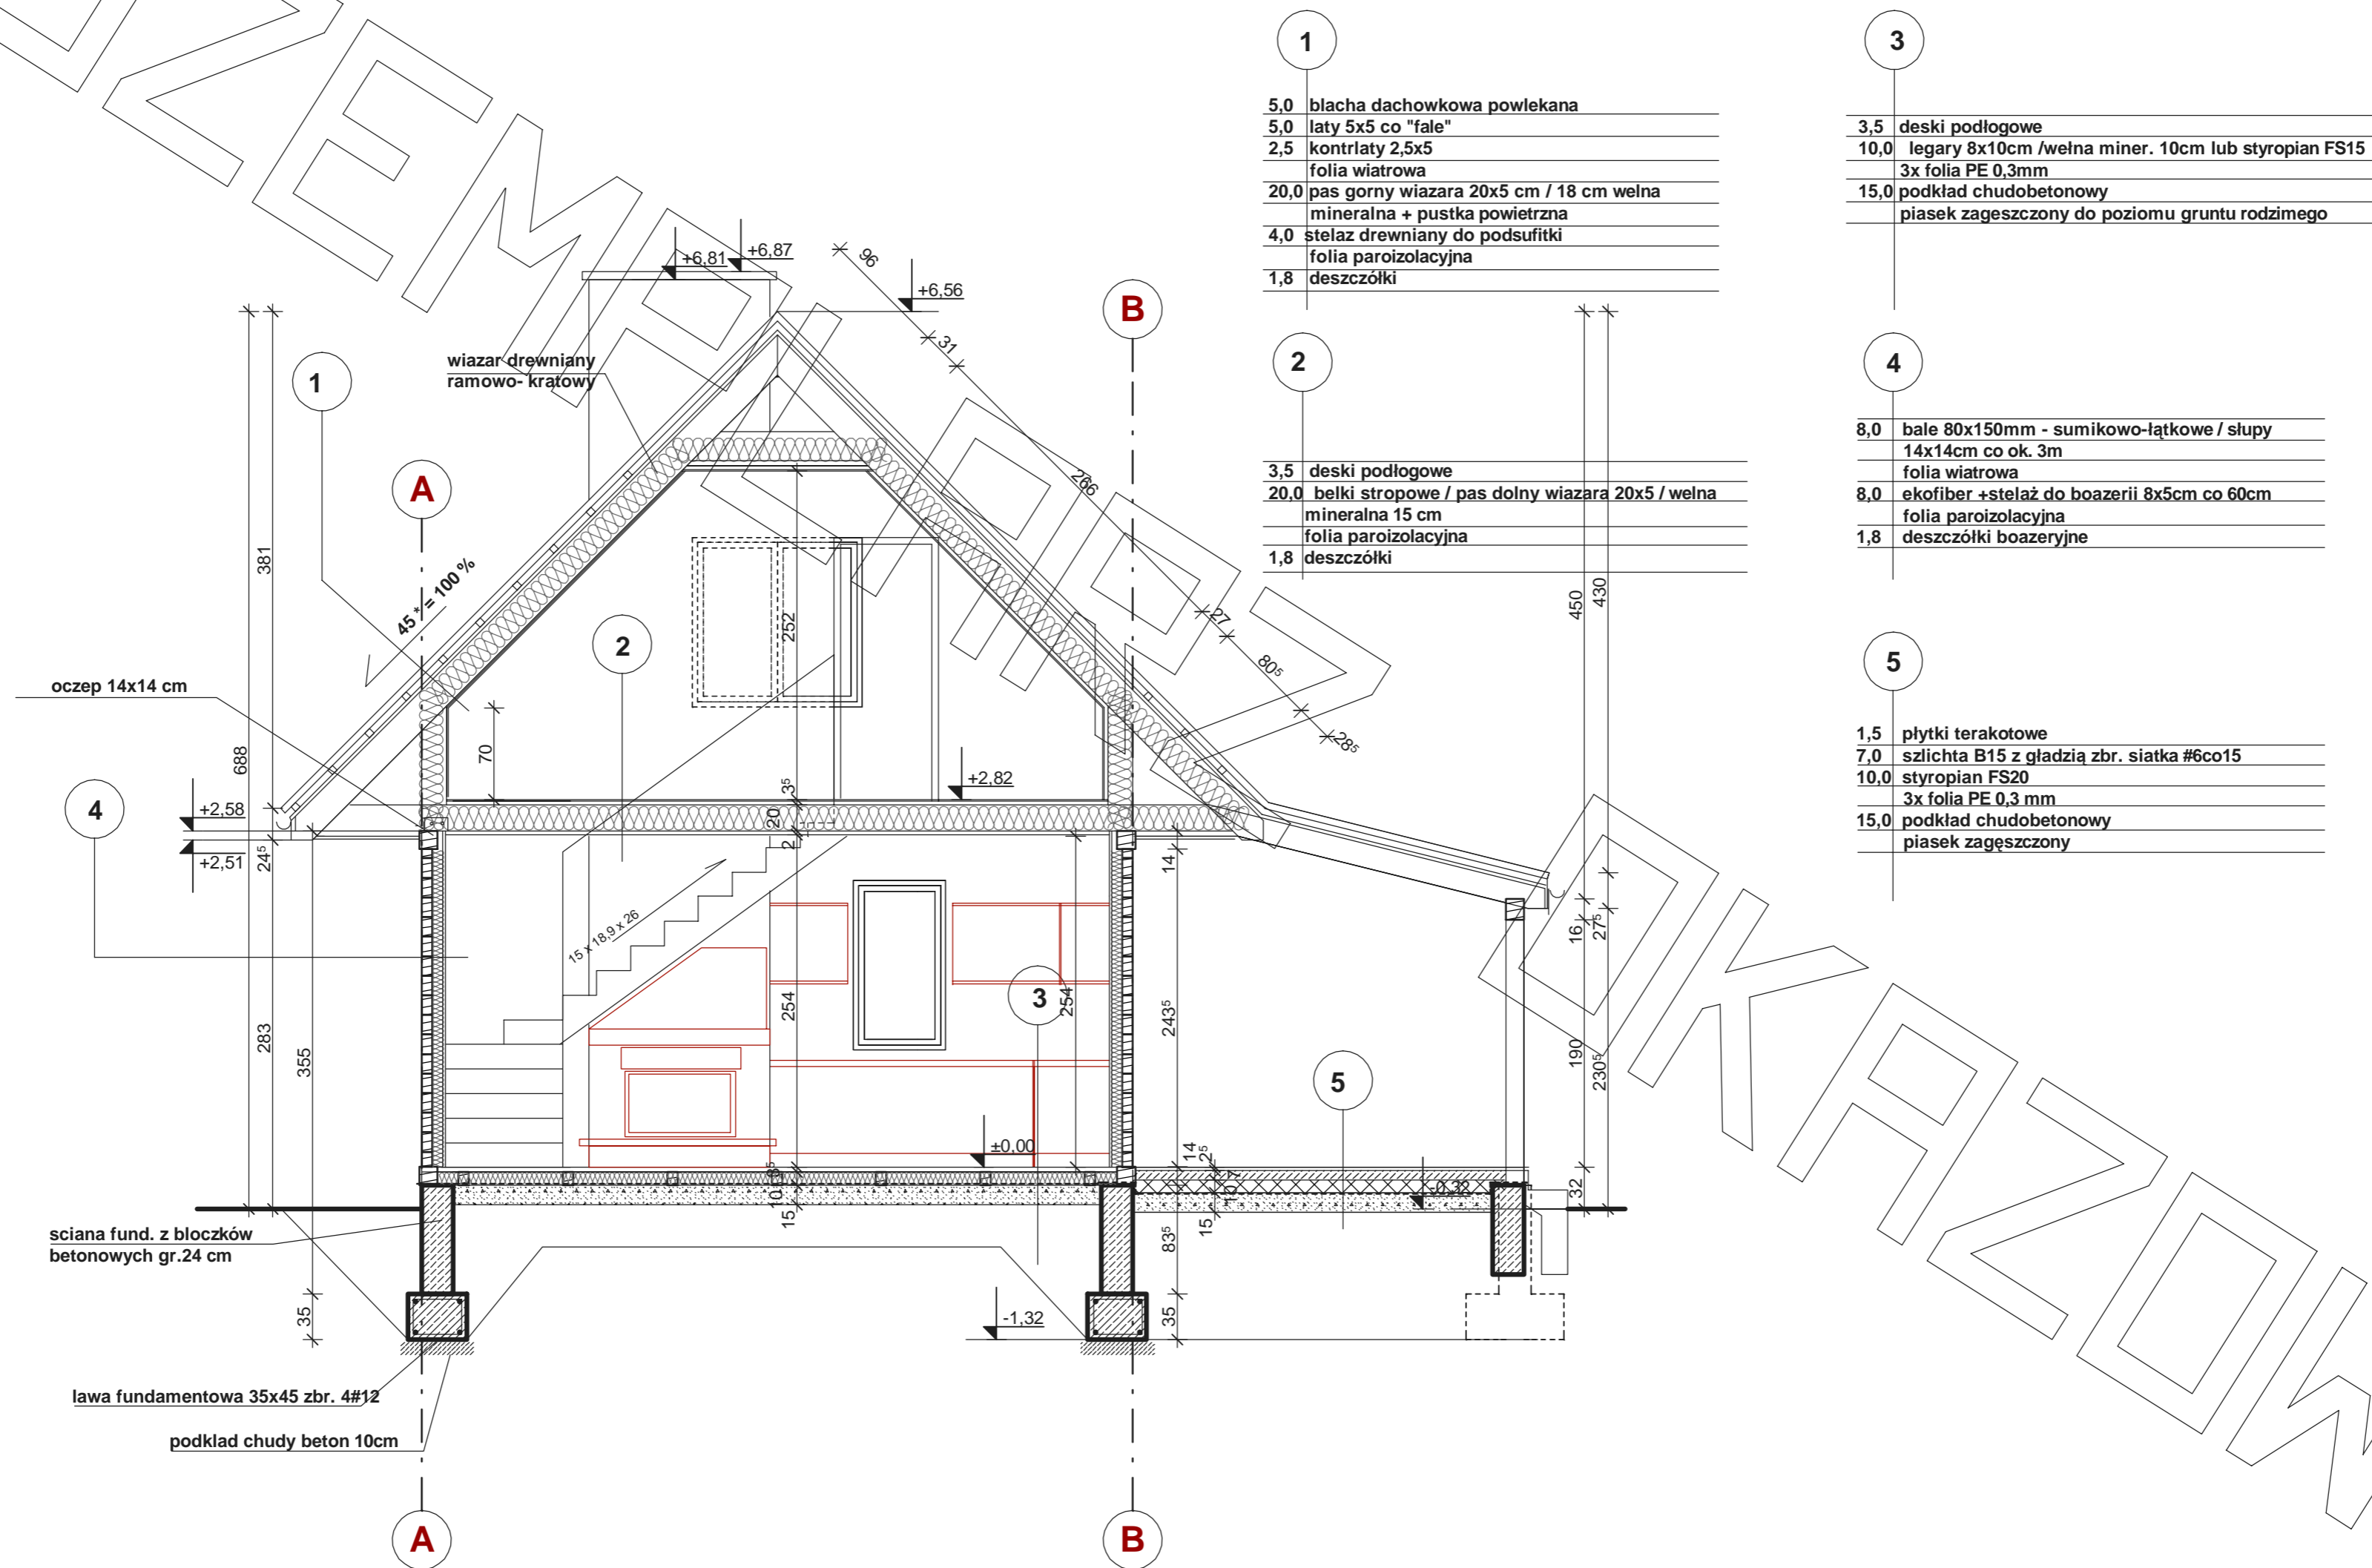


ELEWACJE



elewacja boczna :



elewacja frontowa :

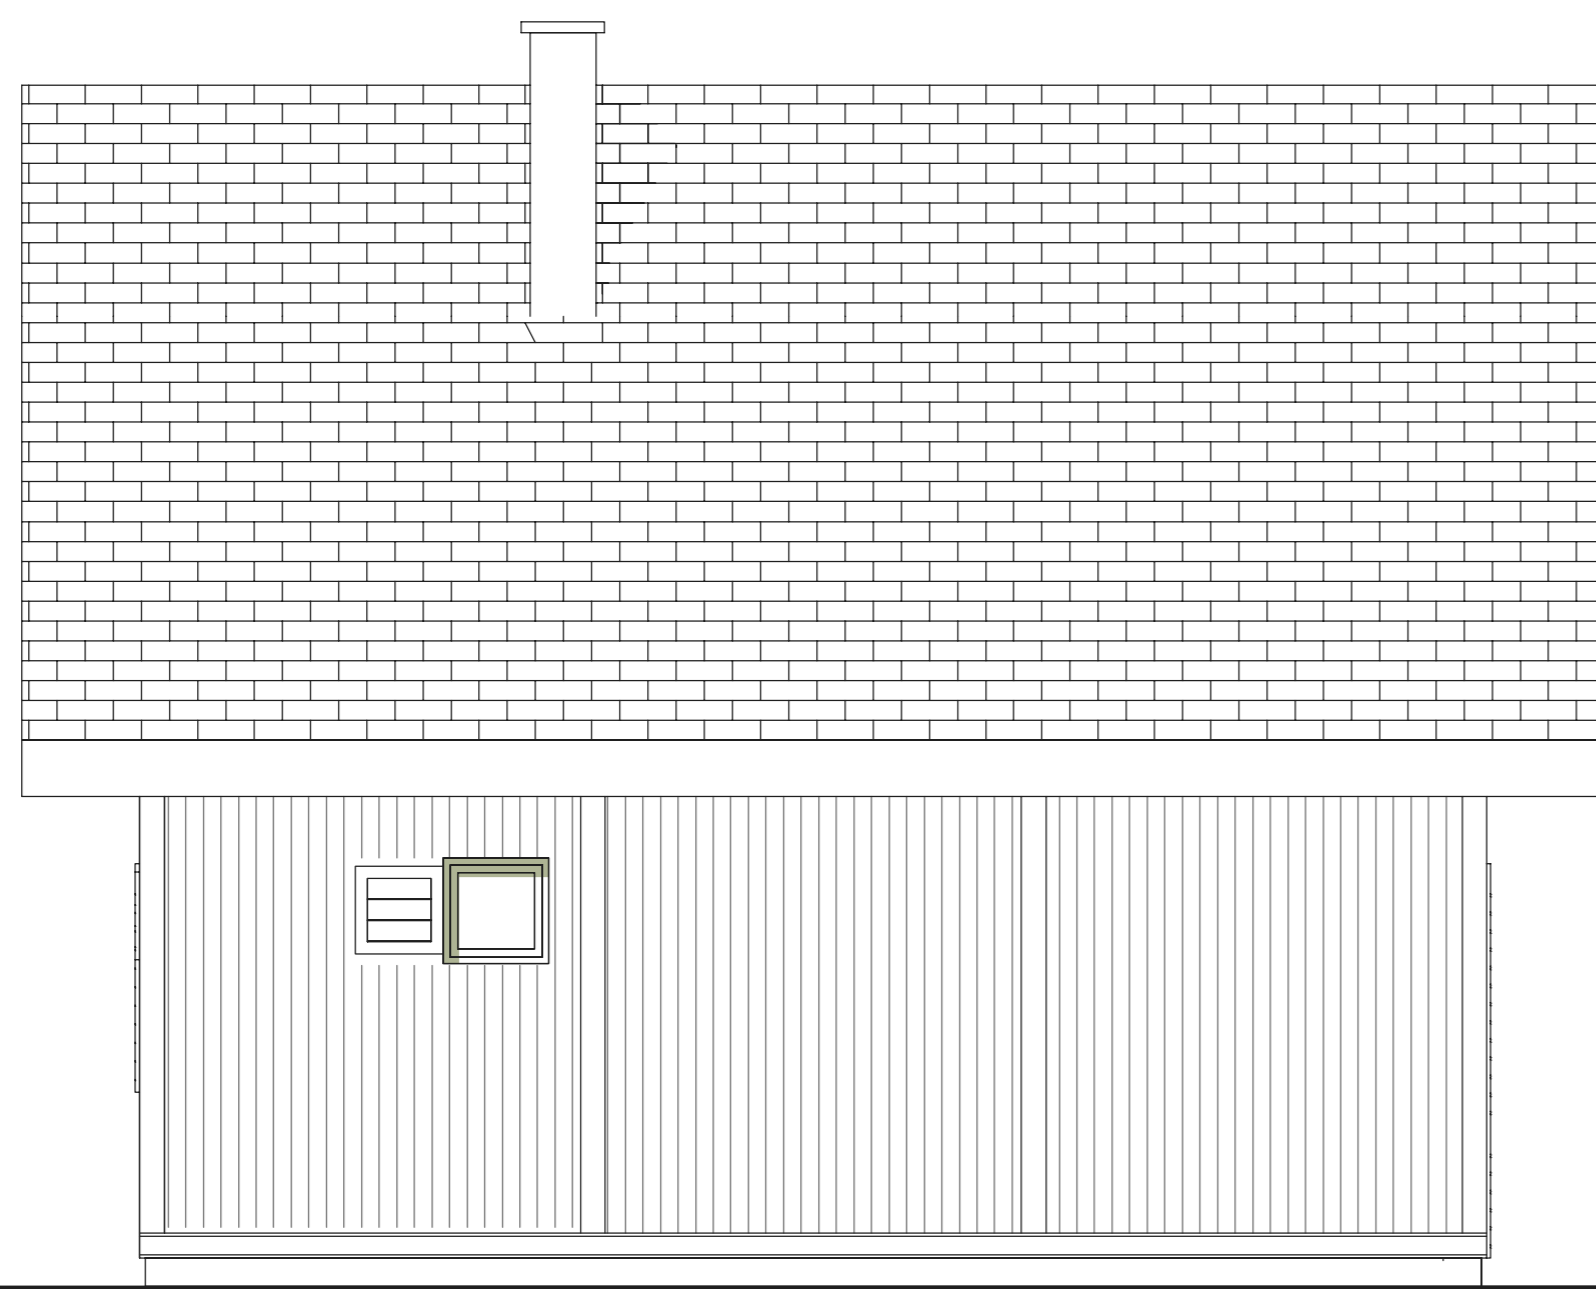

elewacja tylna :



elewacja boczna :