



RZUT PARTERU

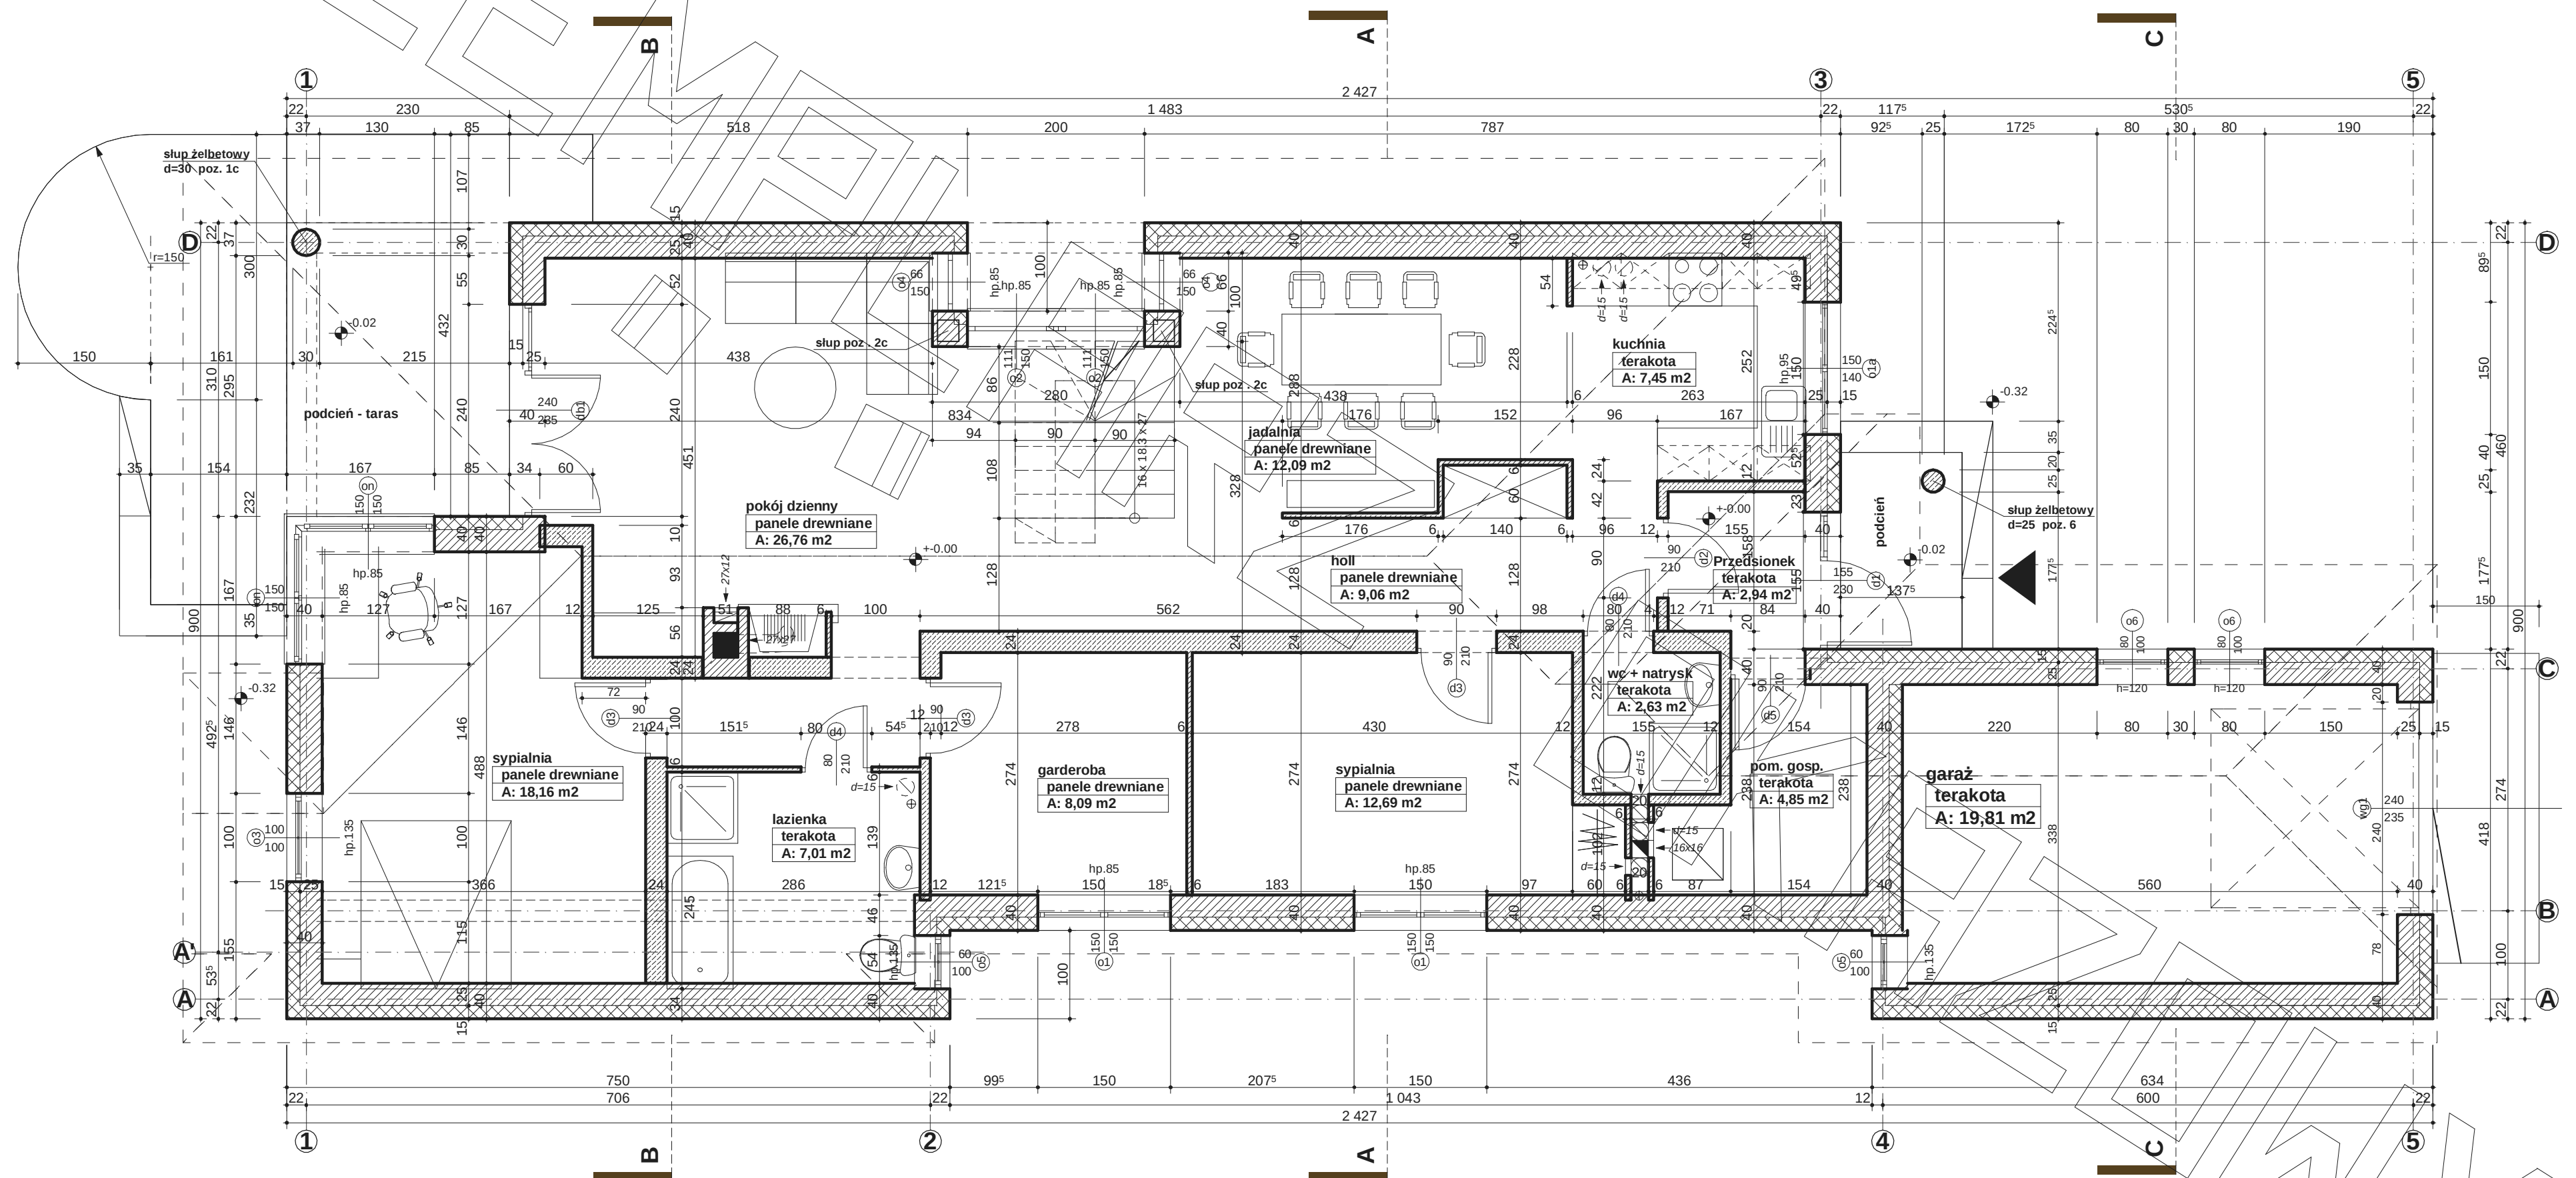


[illegible]


PRZEKRÓJ

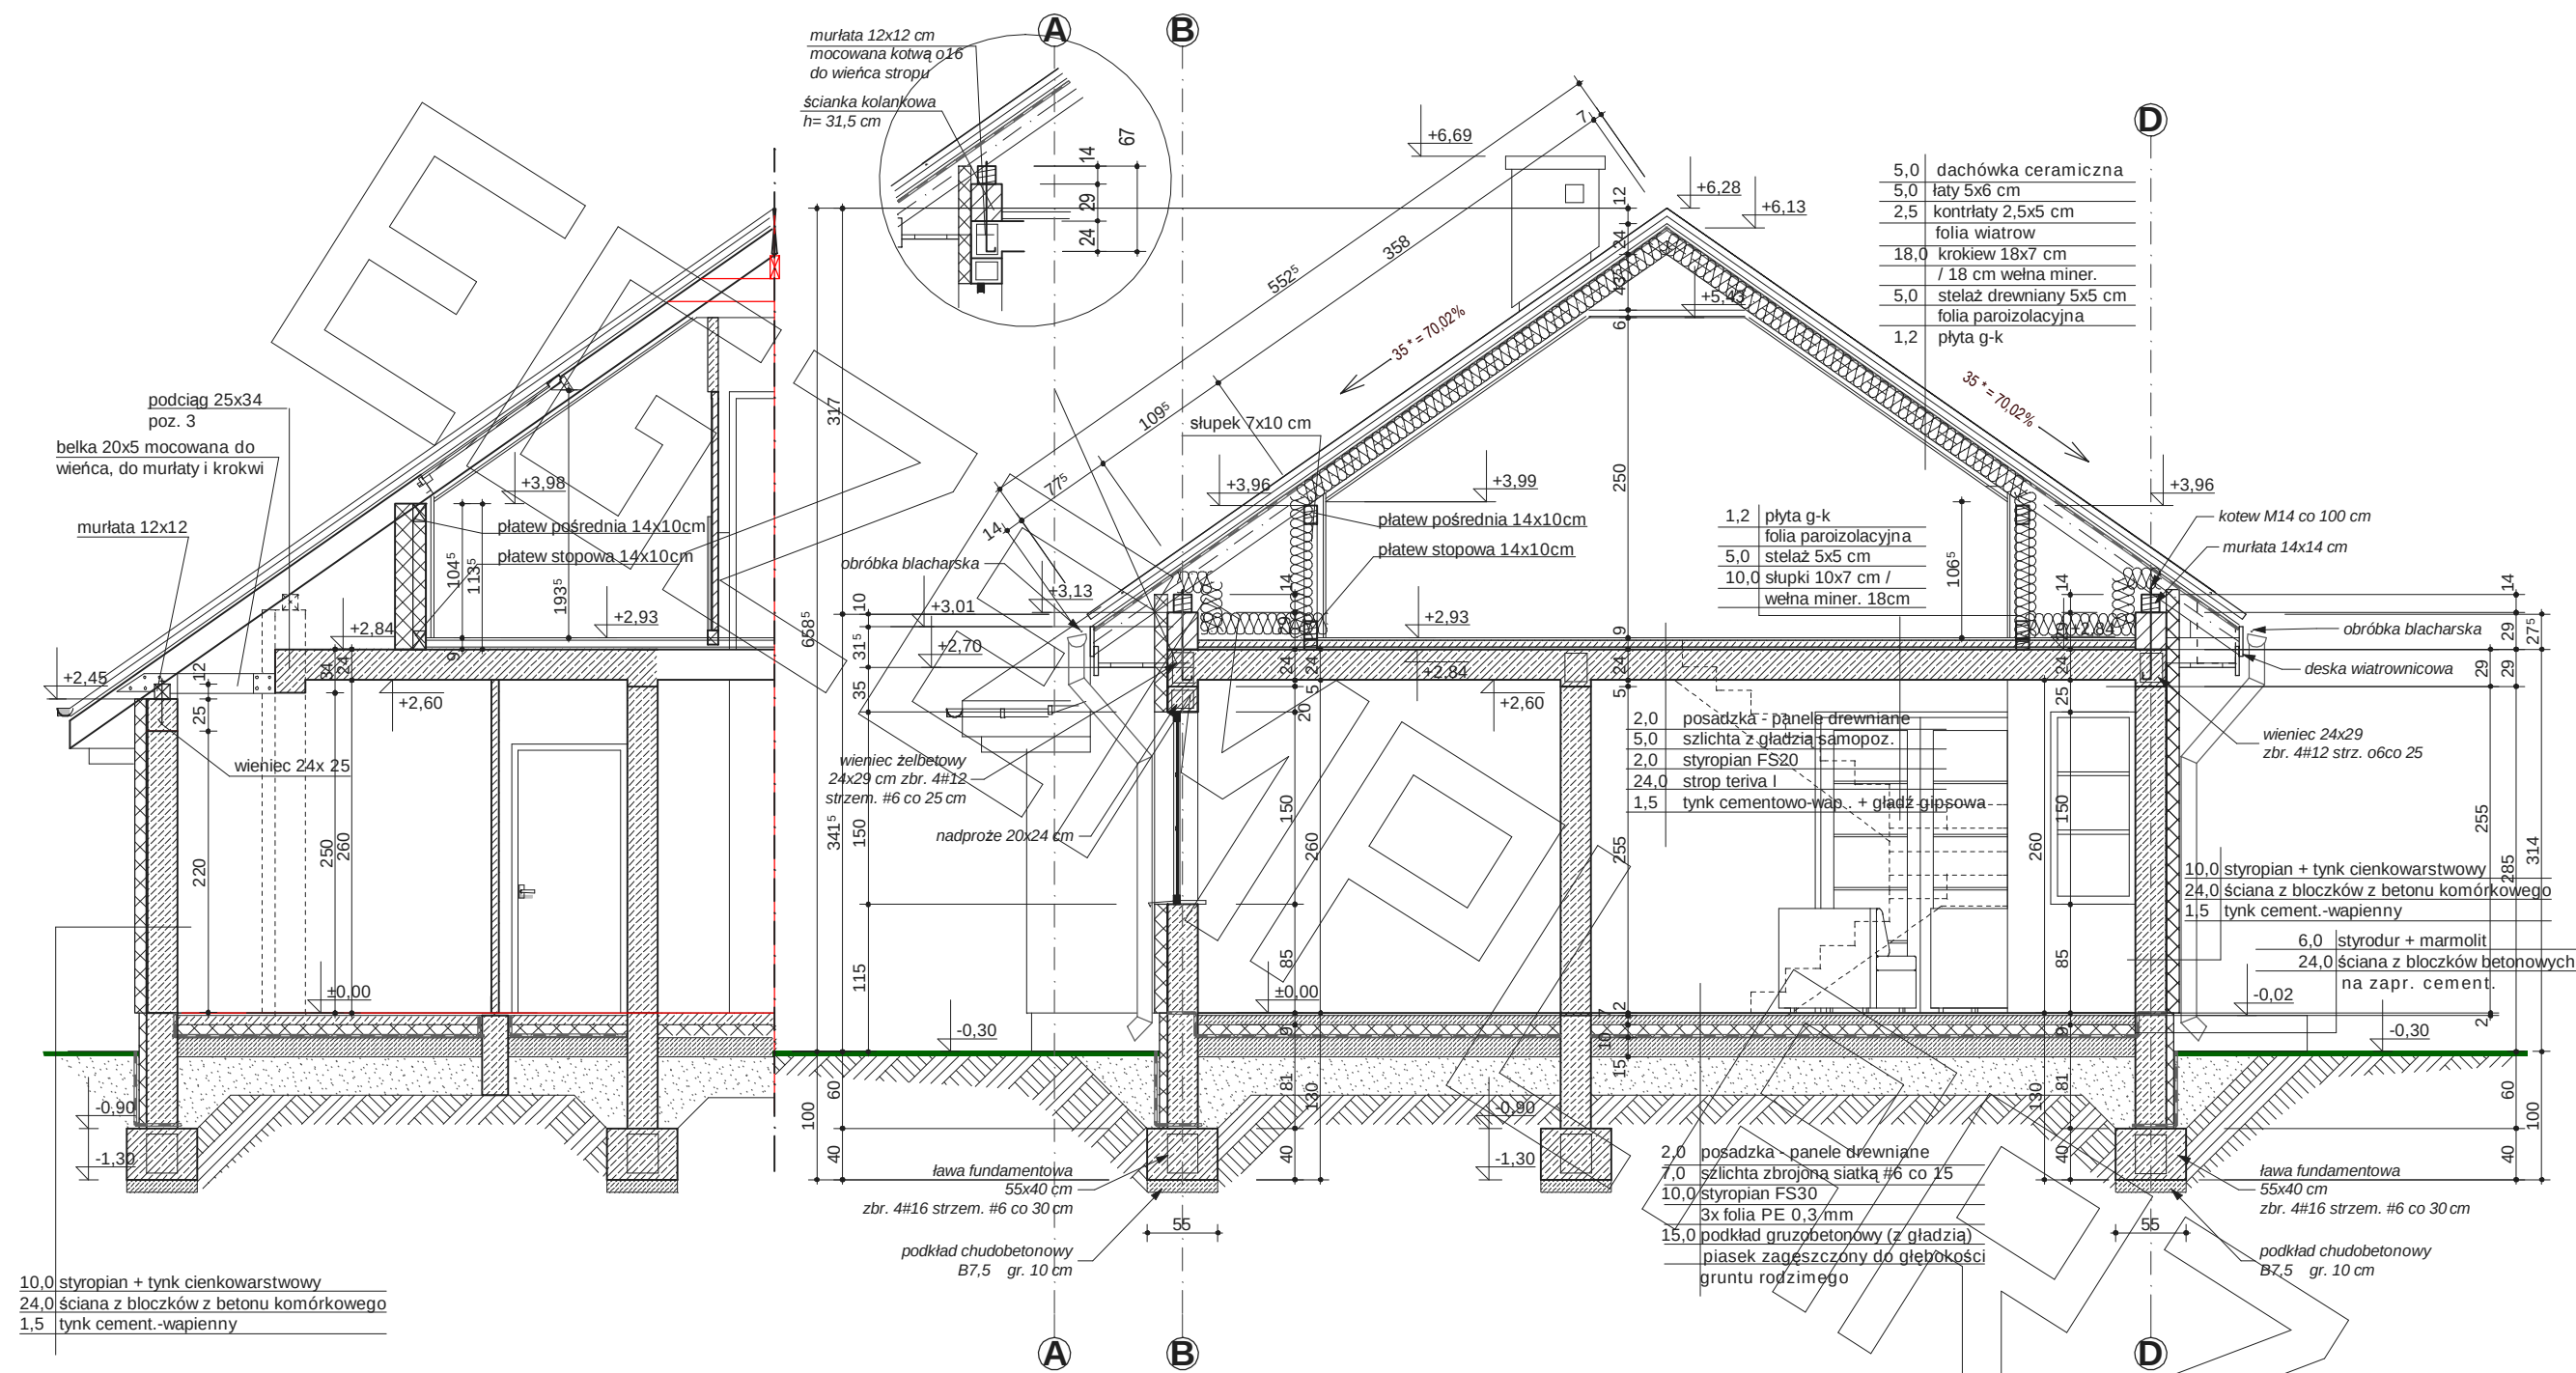

PRZEKRÓJ PRZEZ GARAŻ C - C

PRZEKRÓJ D - D

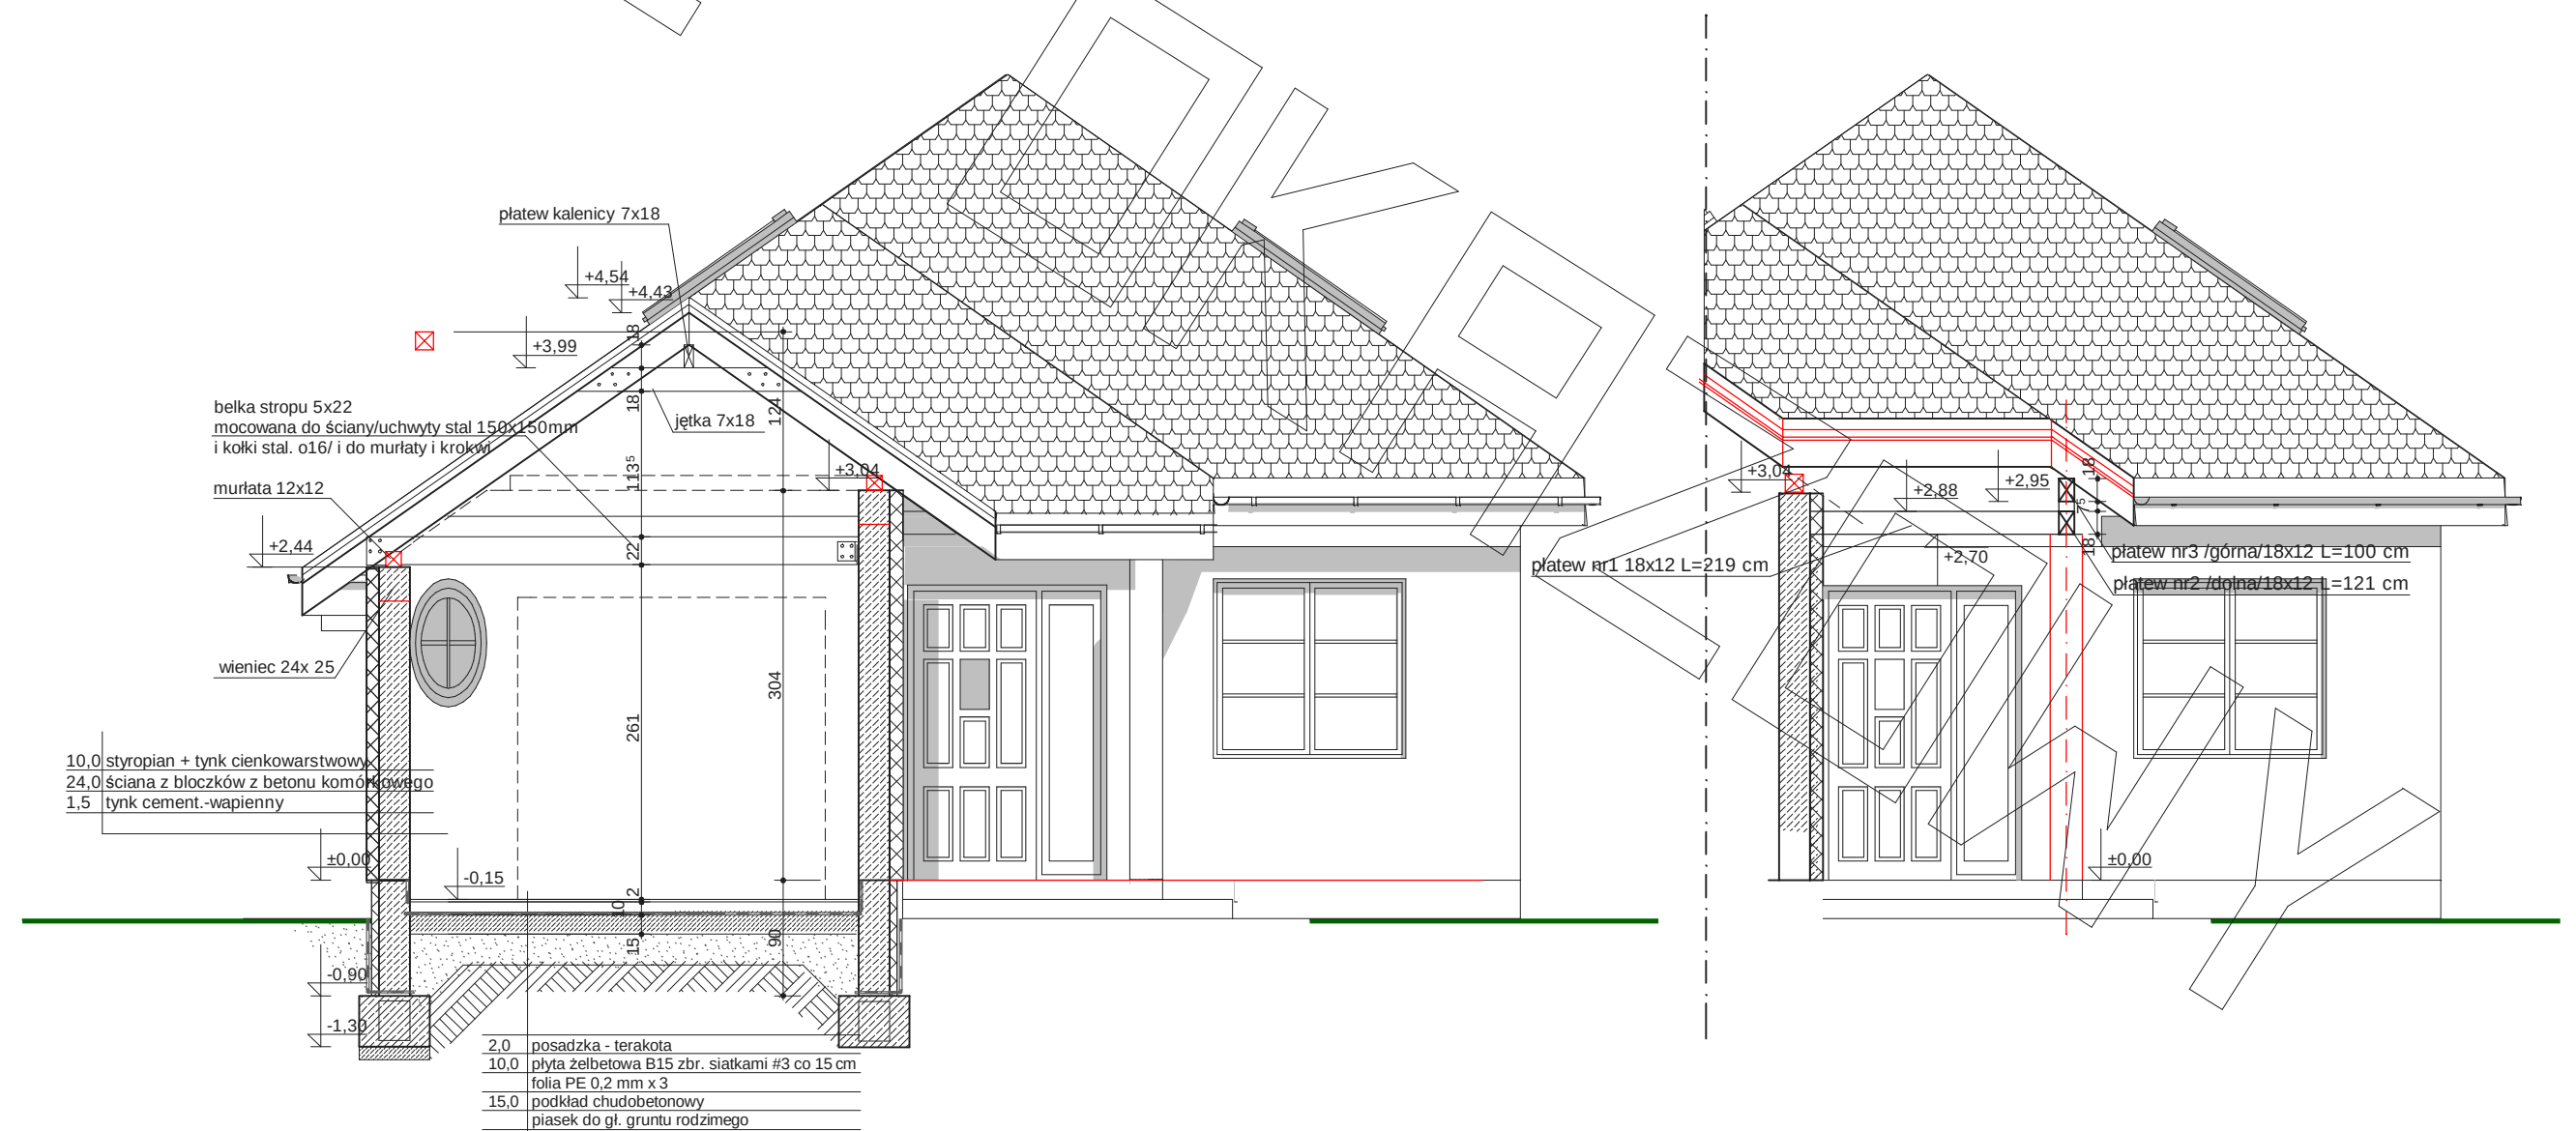

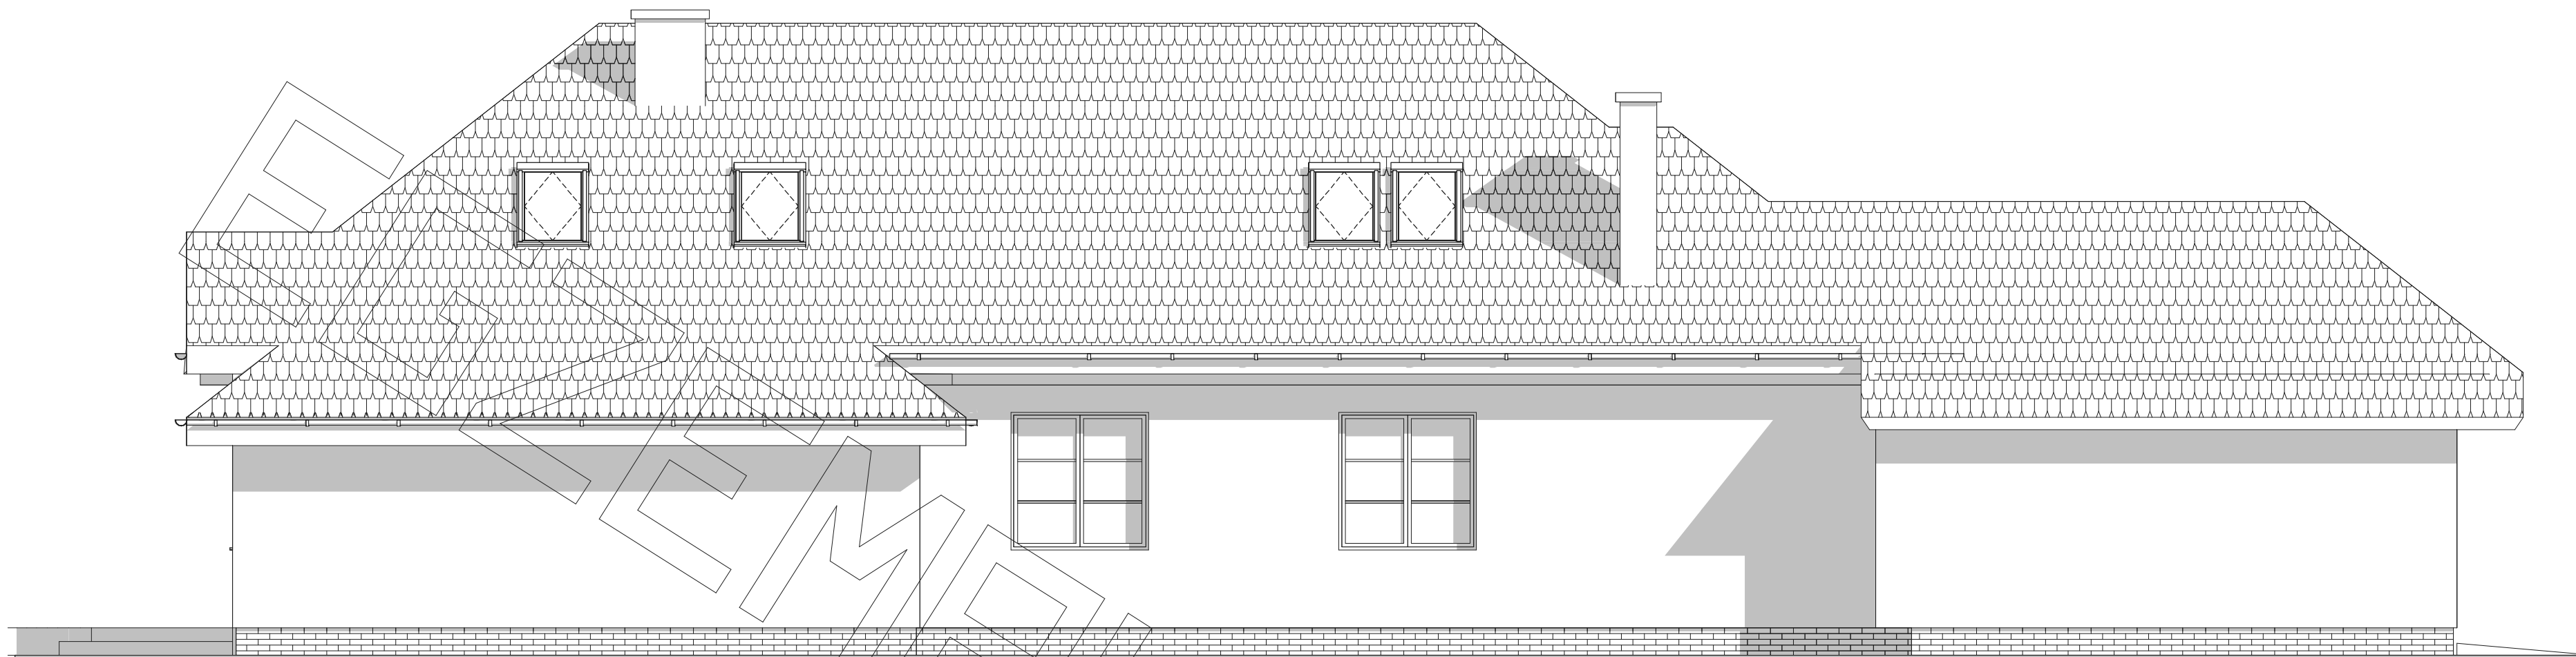


ELEWACJA BOCZNA :



ELEWACJA FRONTOWA :



ELEWACJA OGRODOWA :

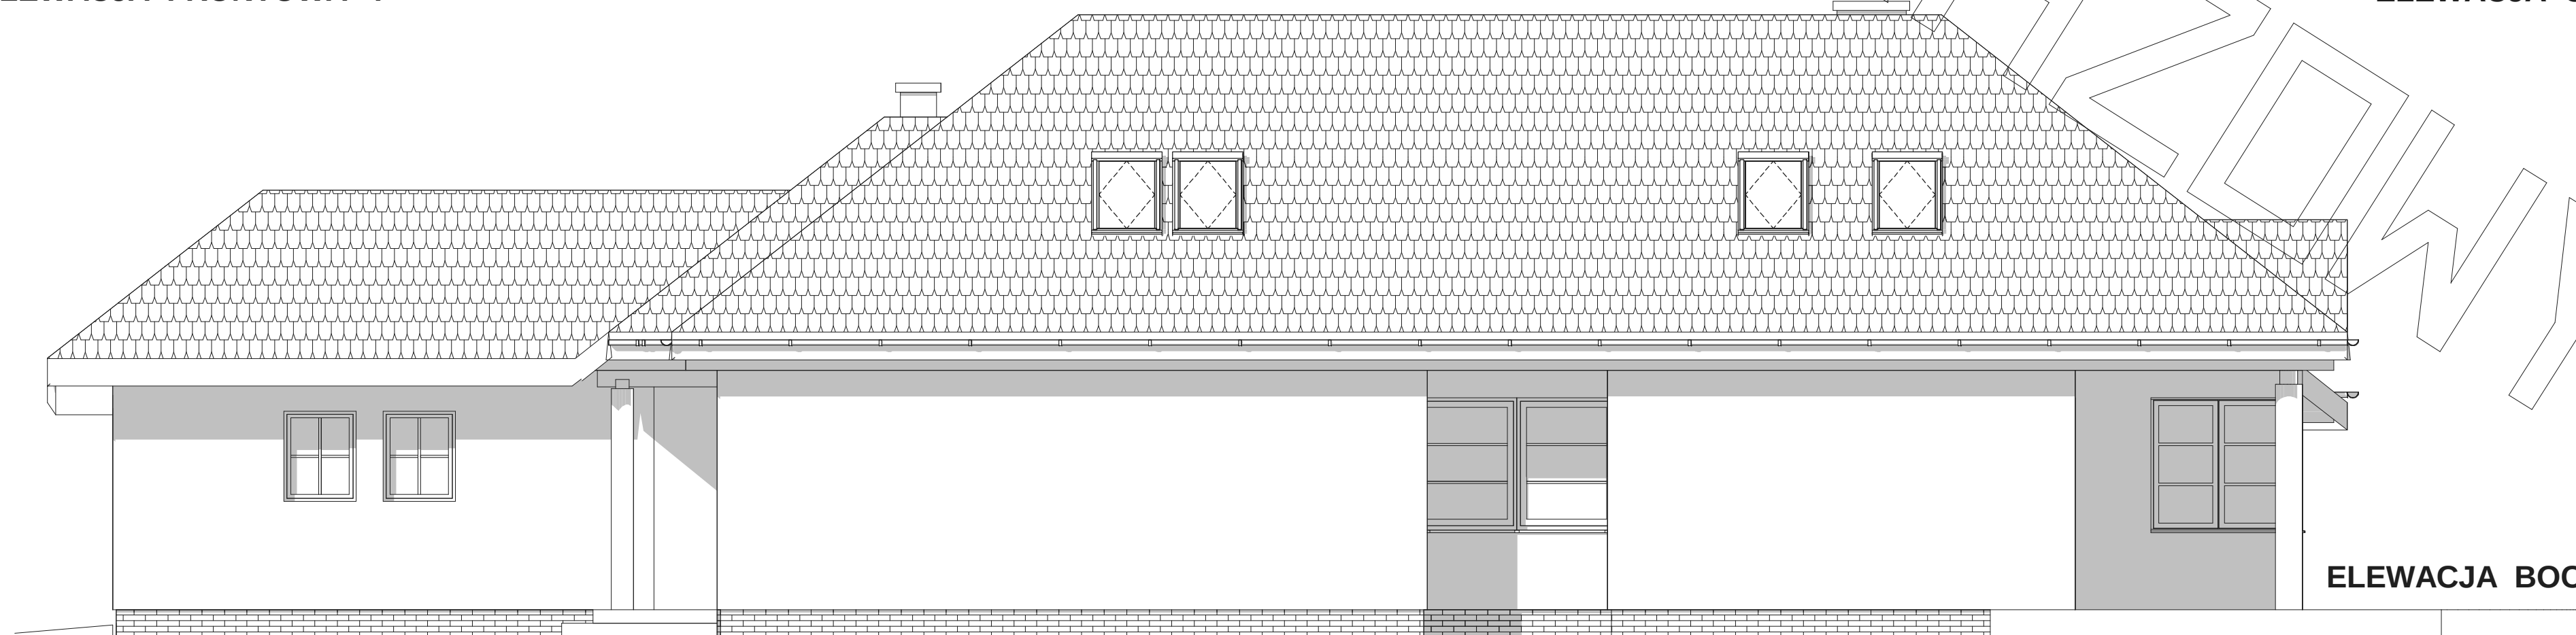

ELEWACJA BOCZNA :