



RZUT PARTERU

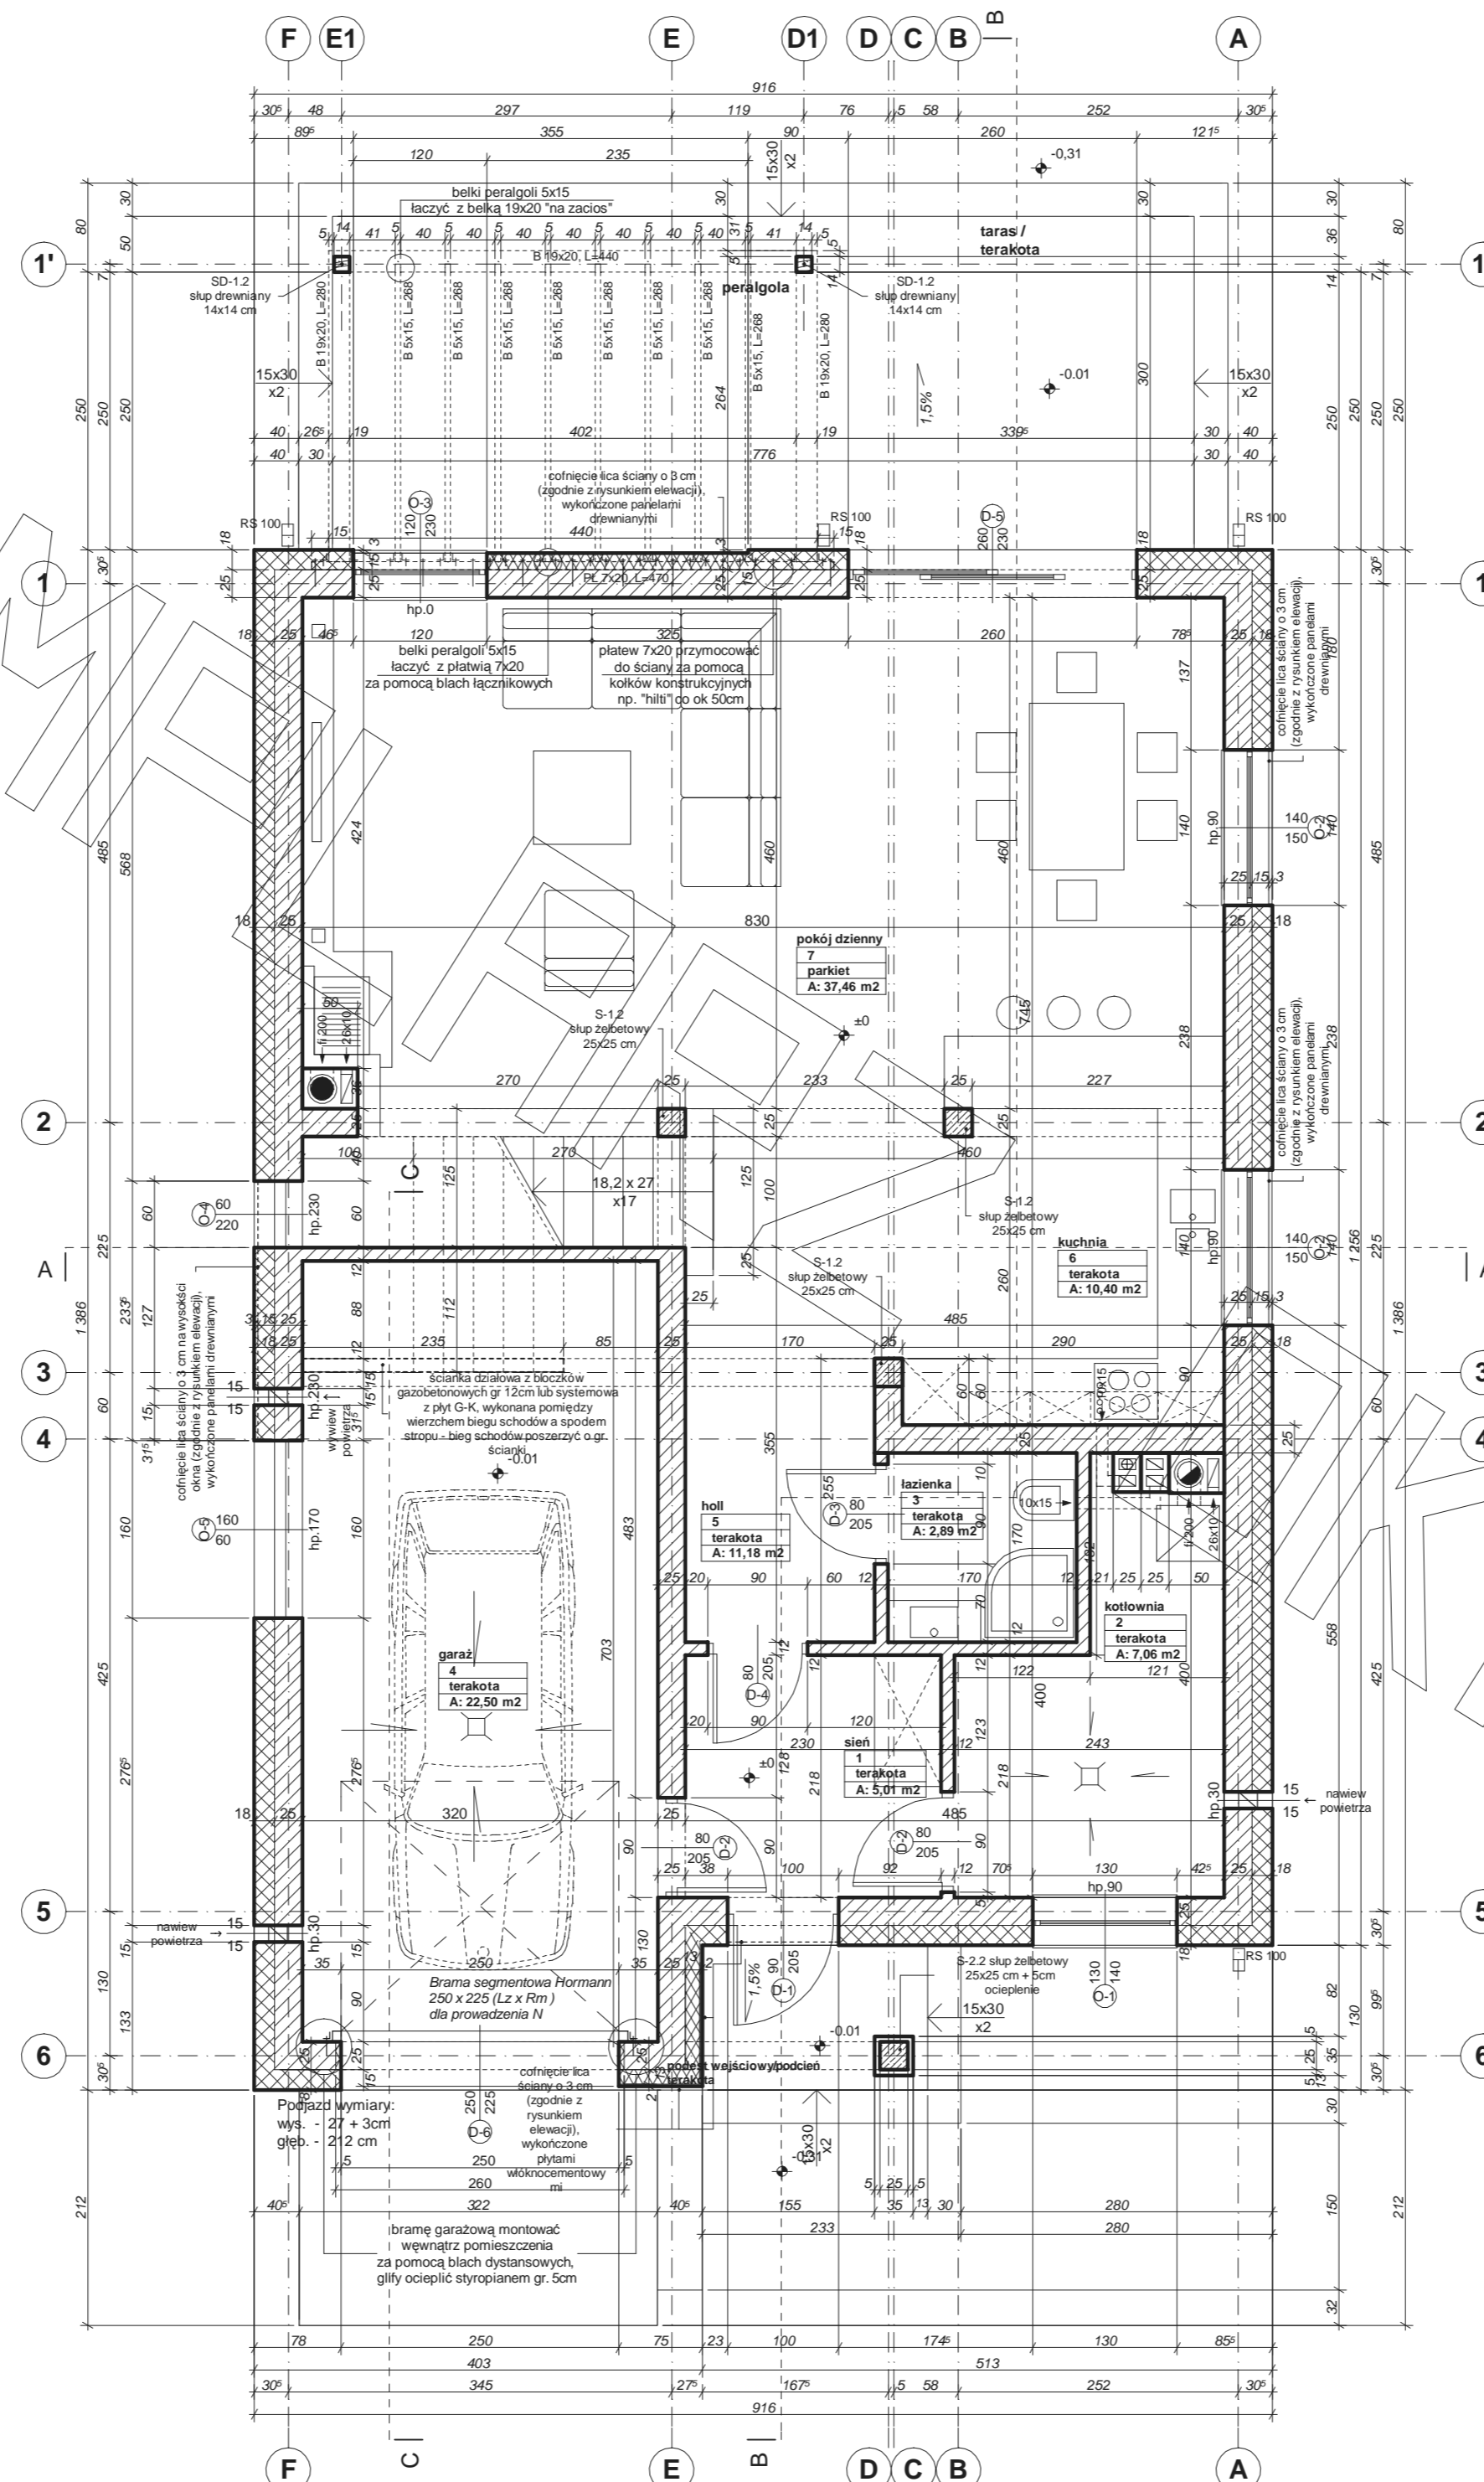

- uwagi :
- wymiary otworu bramy garażowej 260x230cm
 - bramę garażową montować wewnątrz pomieszczenia za pomocą kotew dystansowych
 - glify otworu bramy garażowej docieplić styropianem gr. 5cm
 - w przypadku montażu innej bramy garażowej dostosować wielkość otworu i sposób montażu do wymogów producenta



RZUT PODDASZA

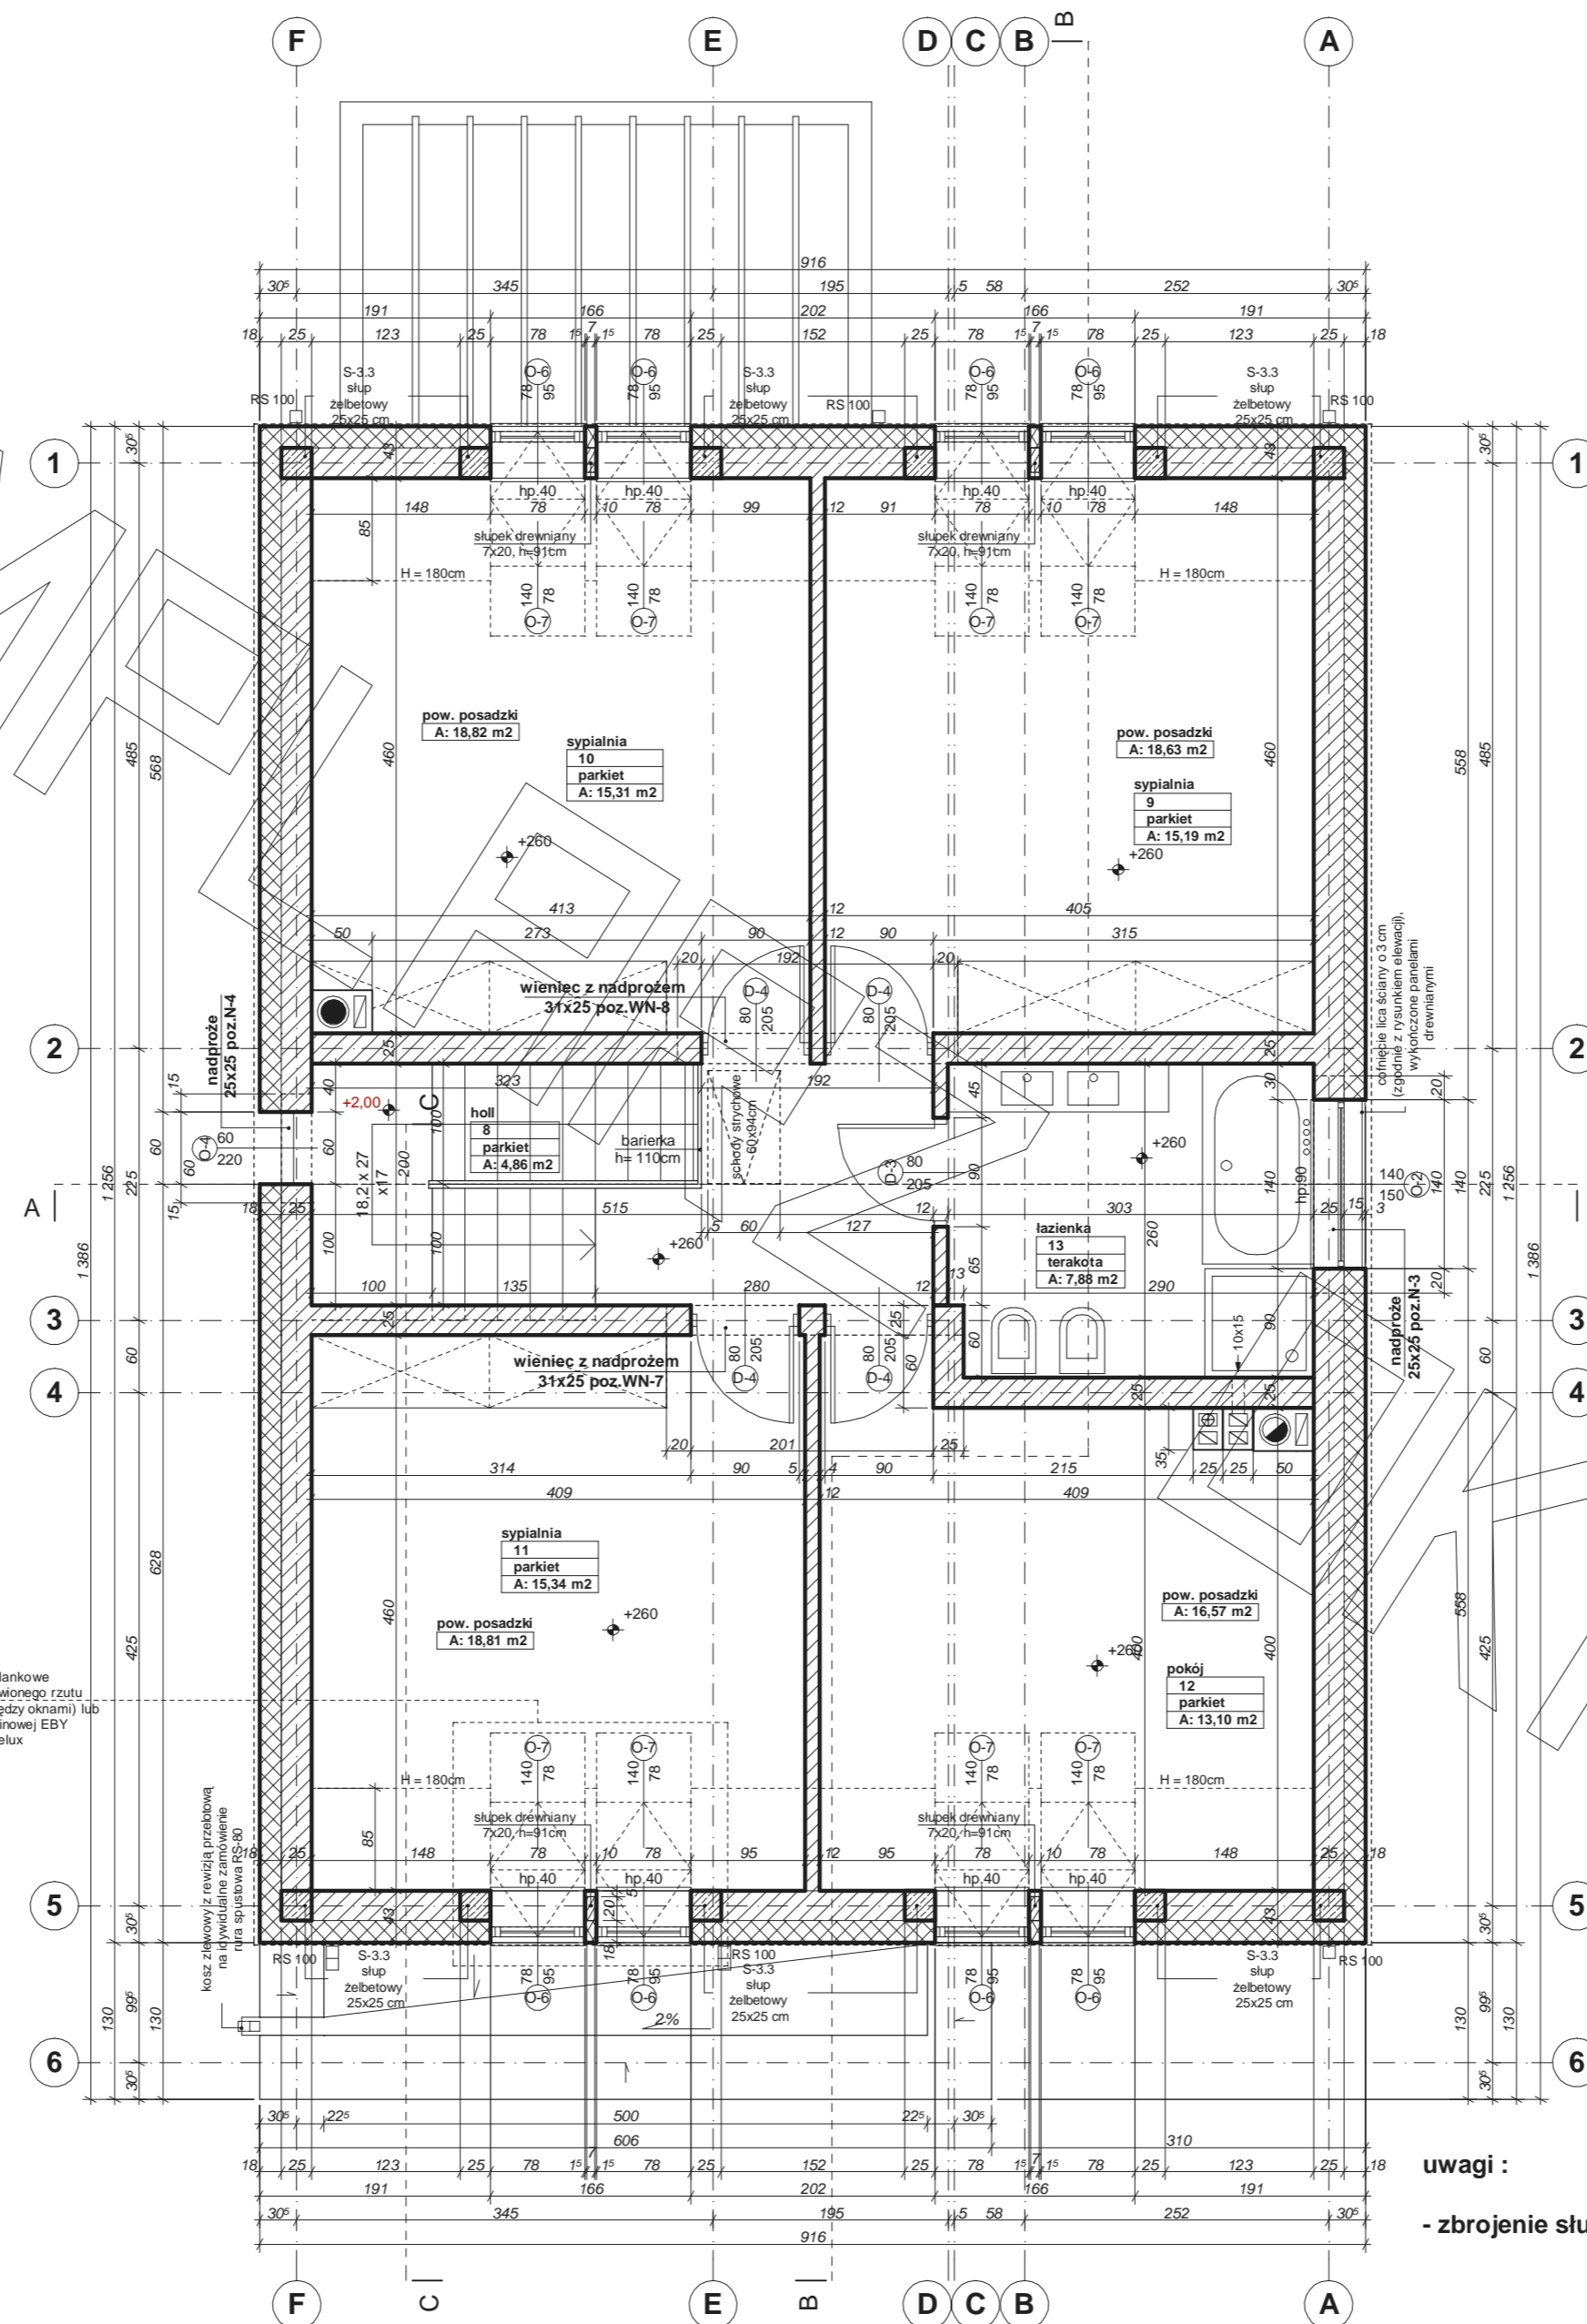


podwójne okna kolankowe montować wg. przedstawionego rzutu (z krokwią i słupkiem pomiędzy oknami) lub za pomocą belki wymiarowej EBY wg systemu Velux

kość stalowa z uszczelnieniem na wywołanie zamówienie rura spustowa RS-80

uwagi :
- zbrojenie słupów poddasza S-3.3 zakotwić w wieniec stropowym

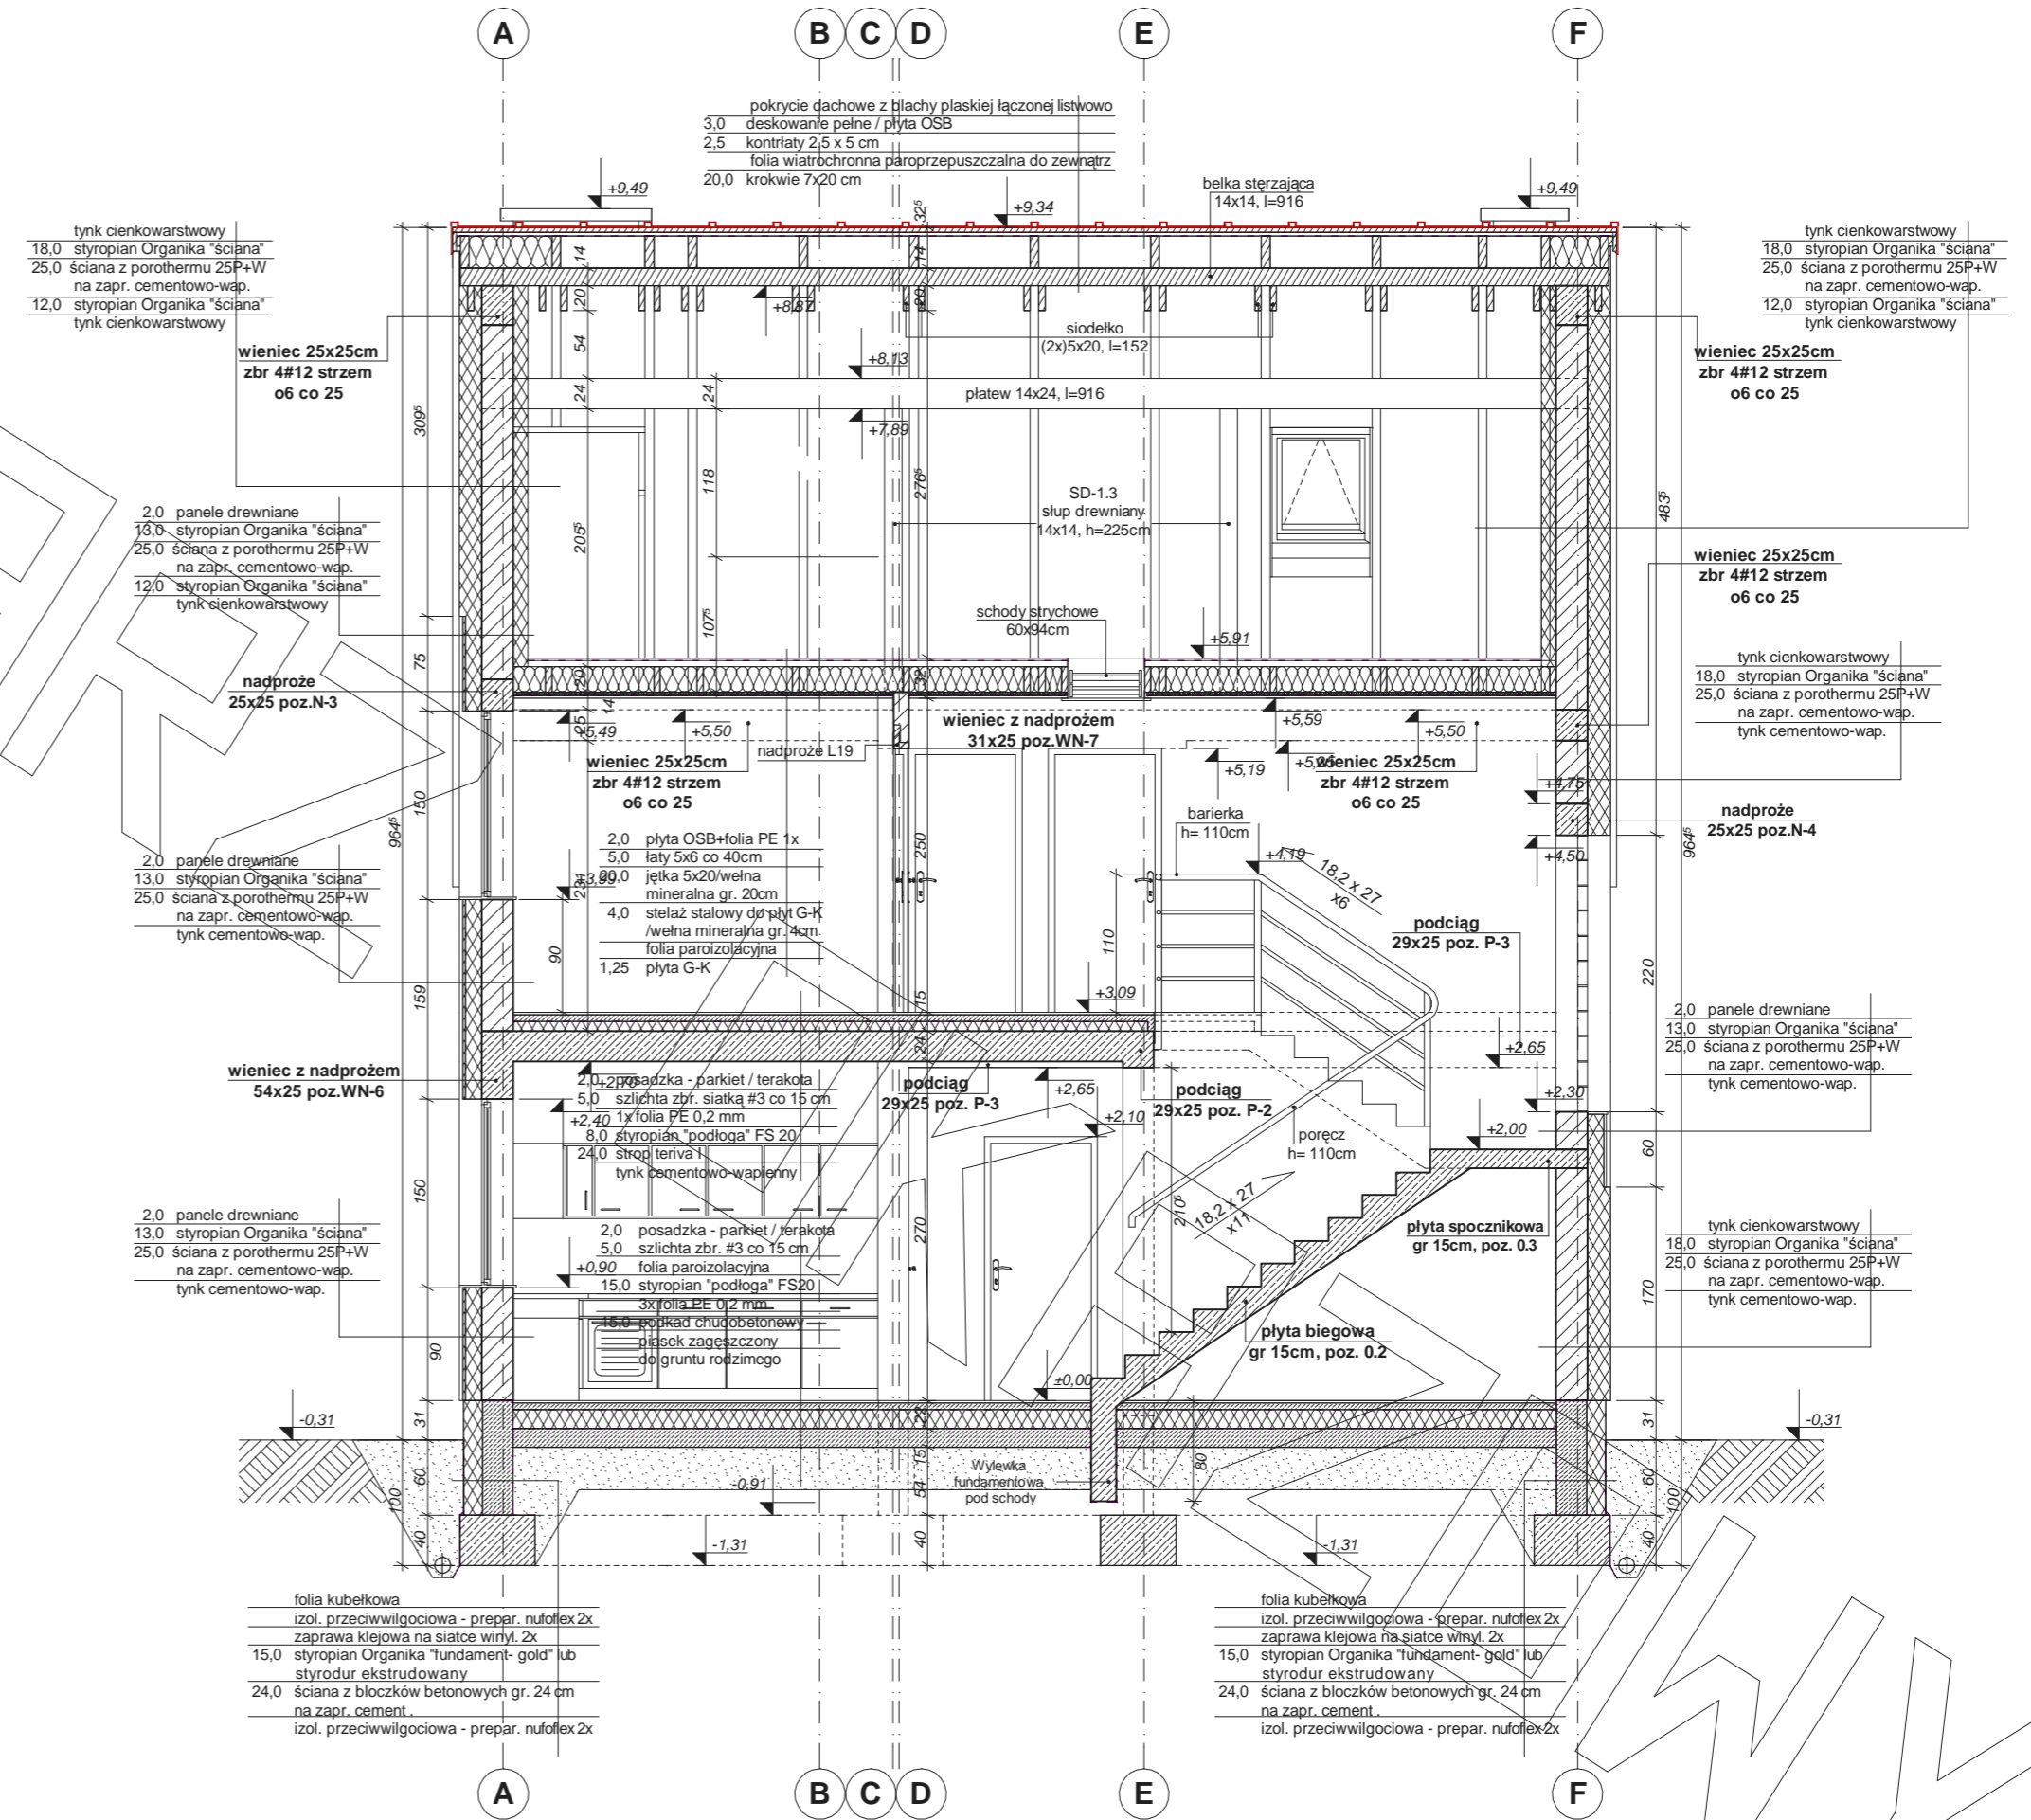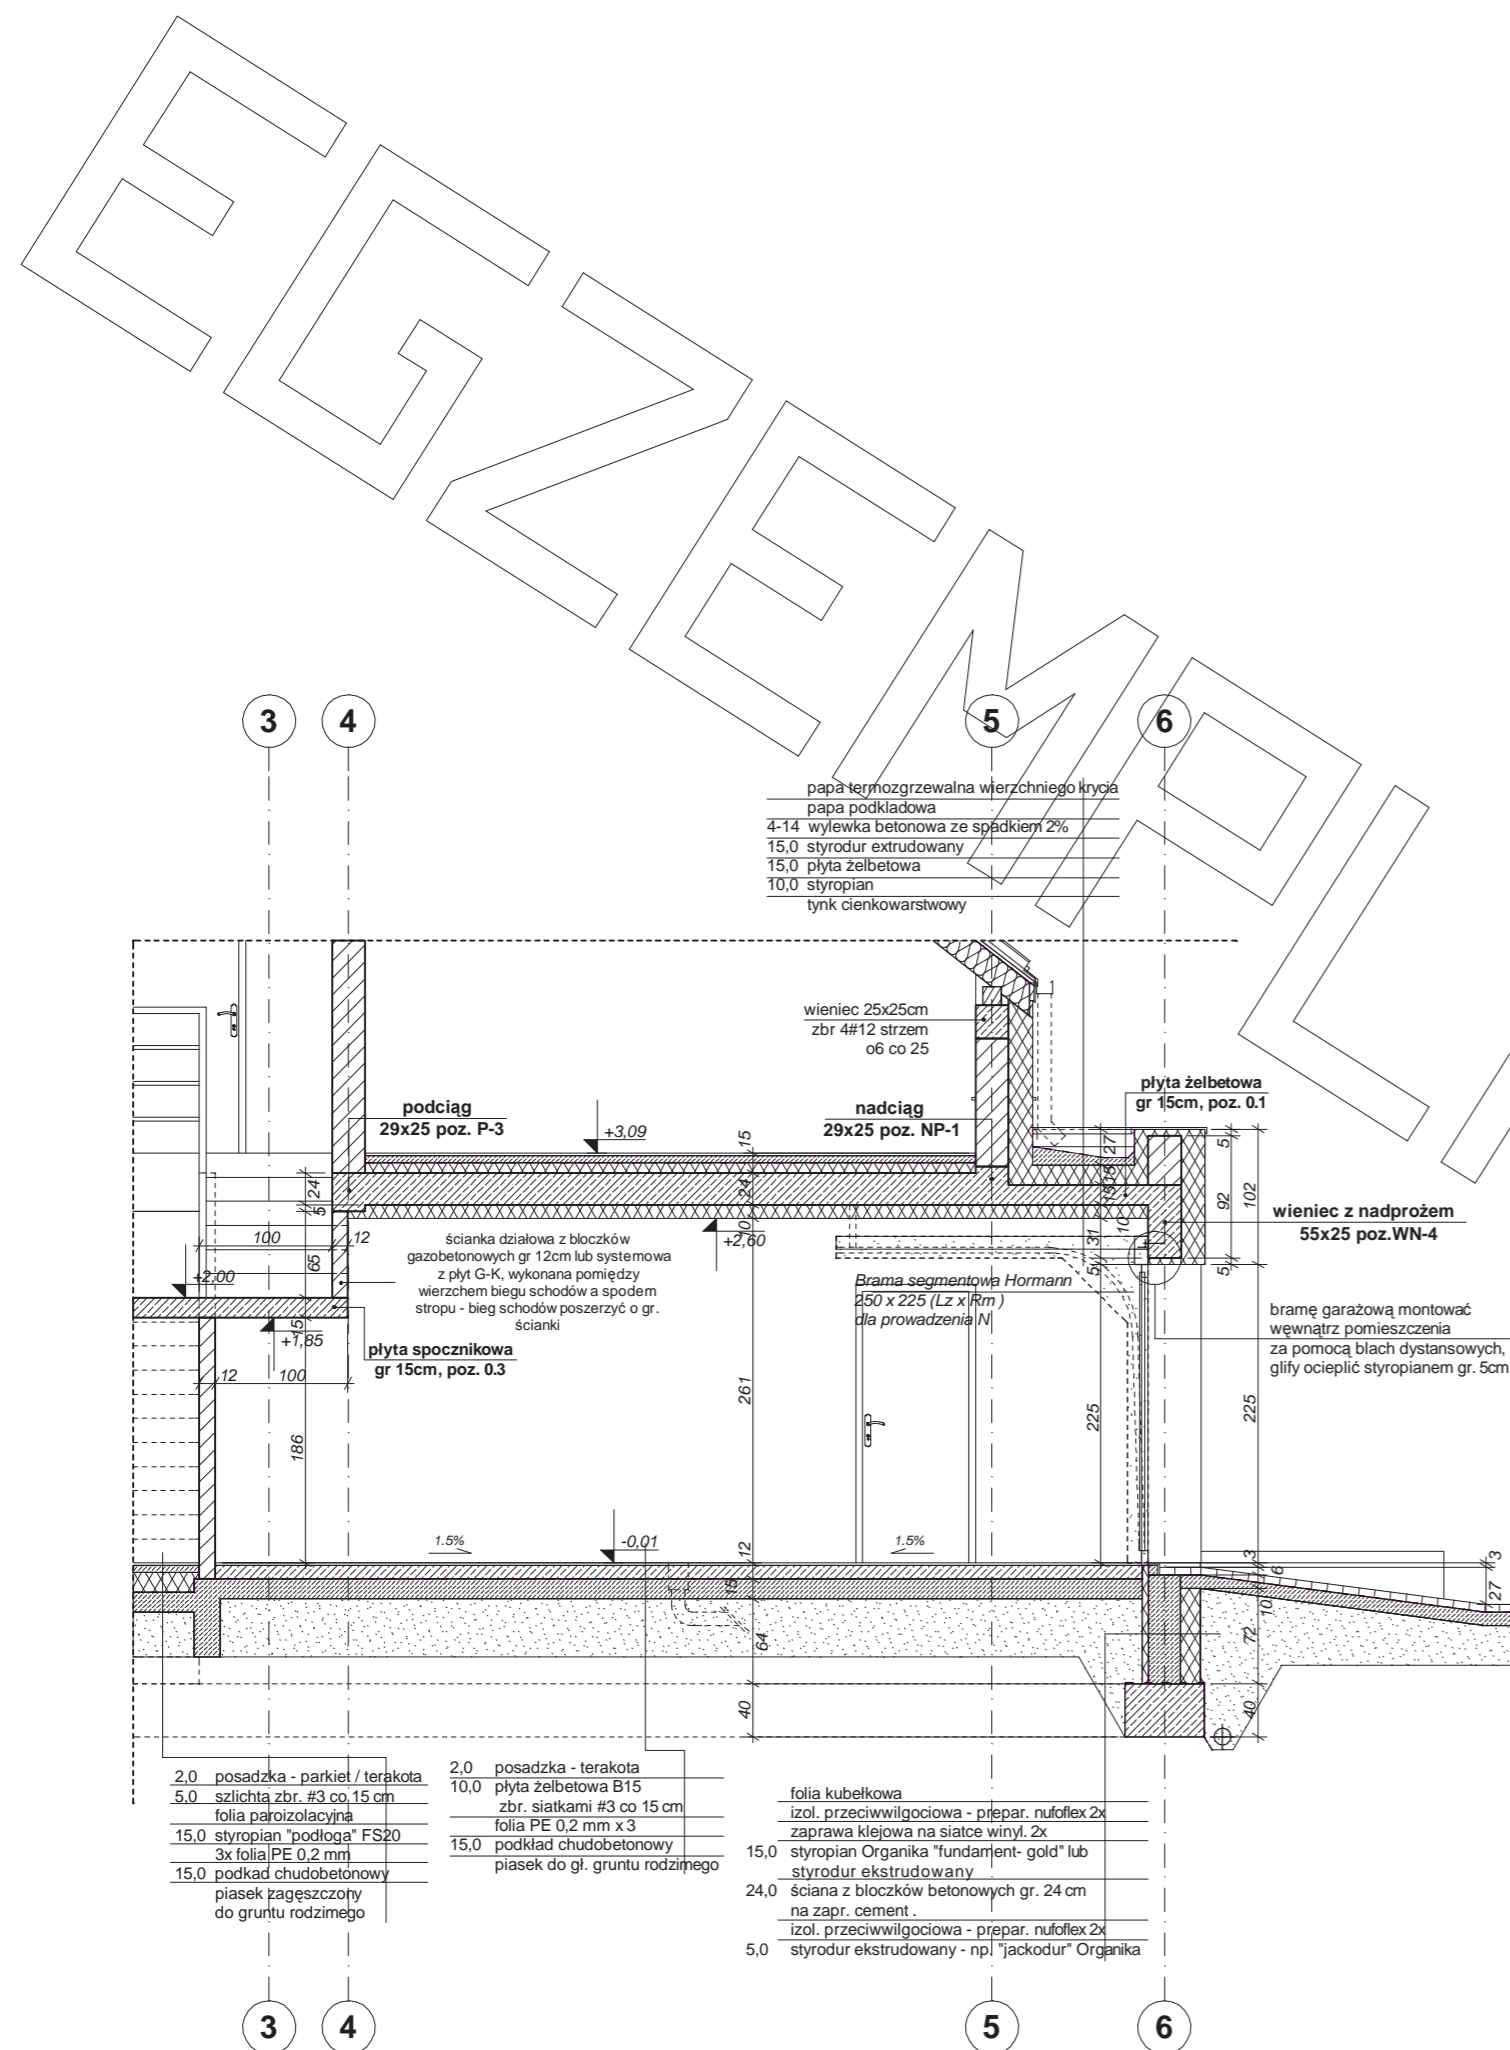

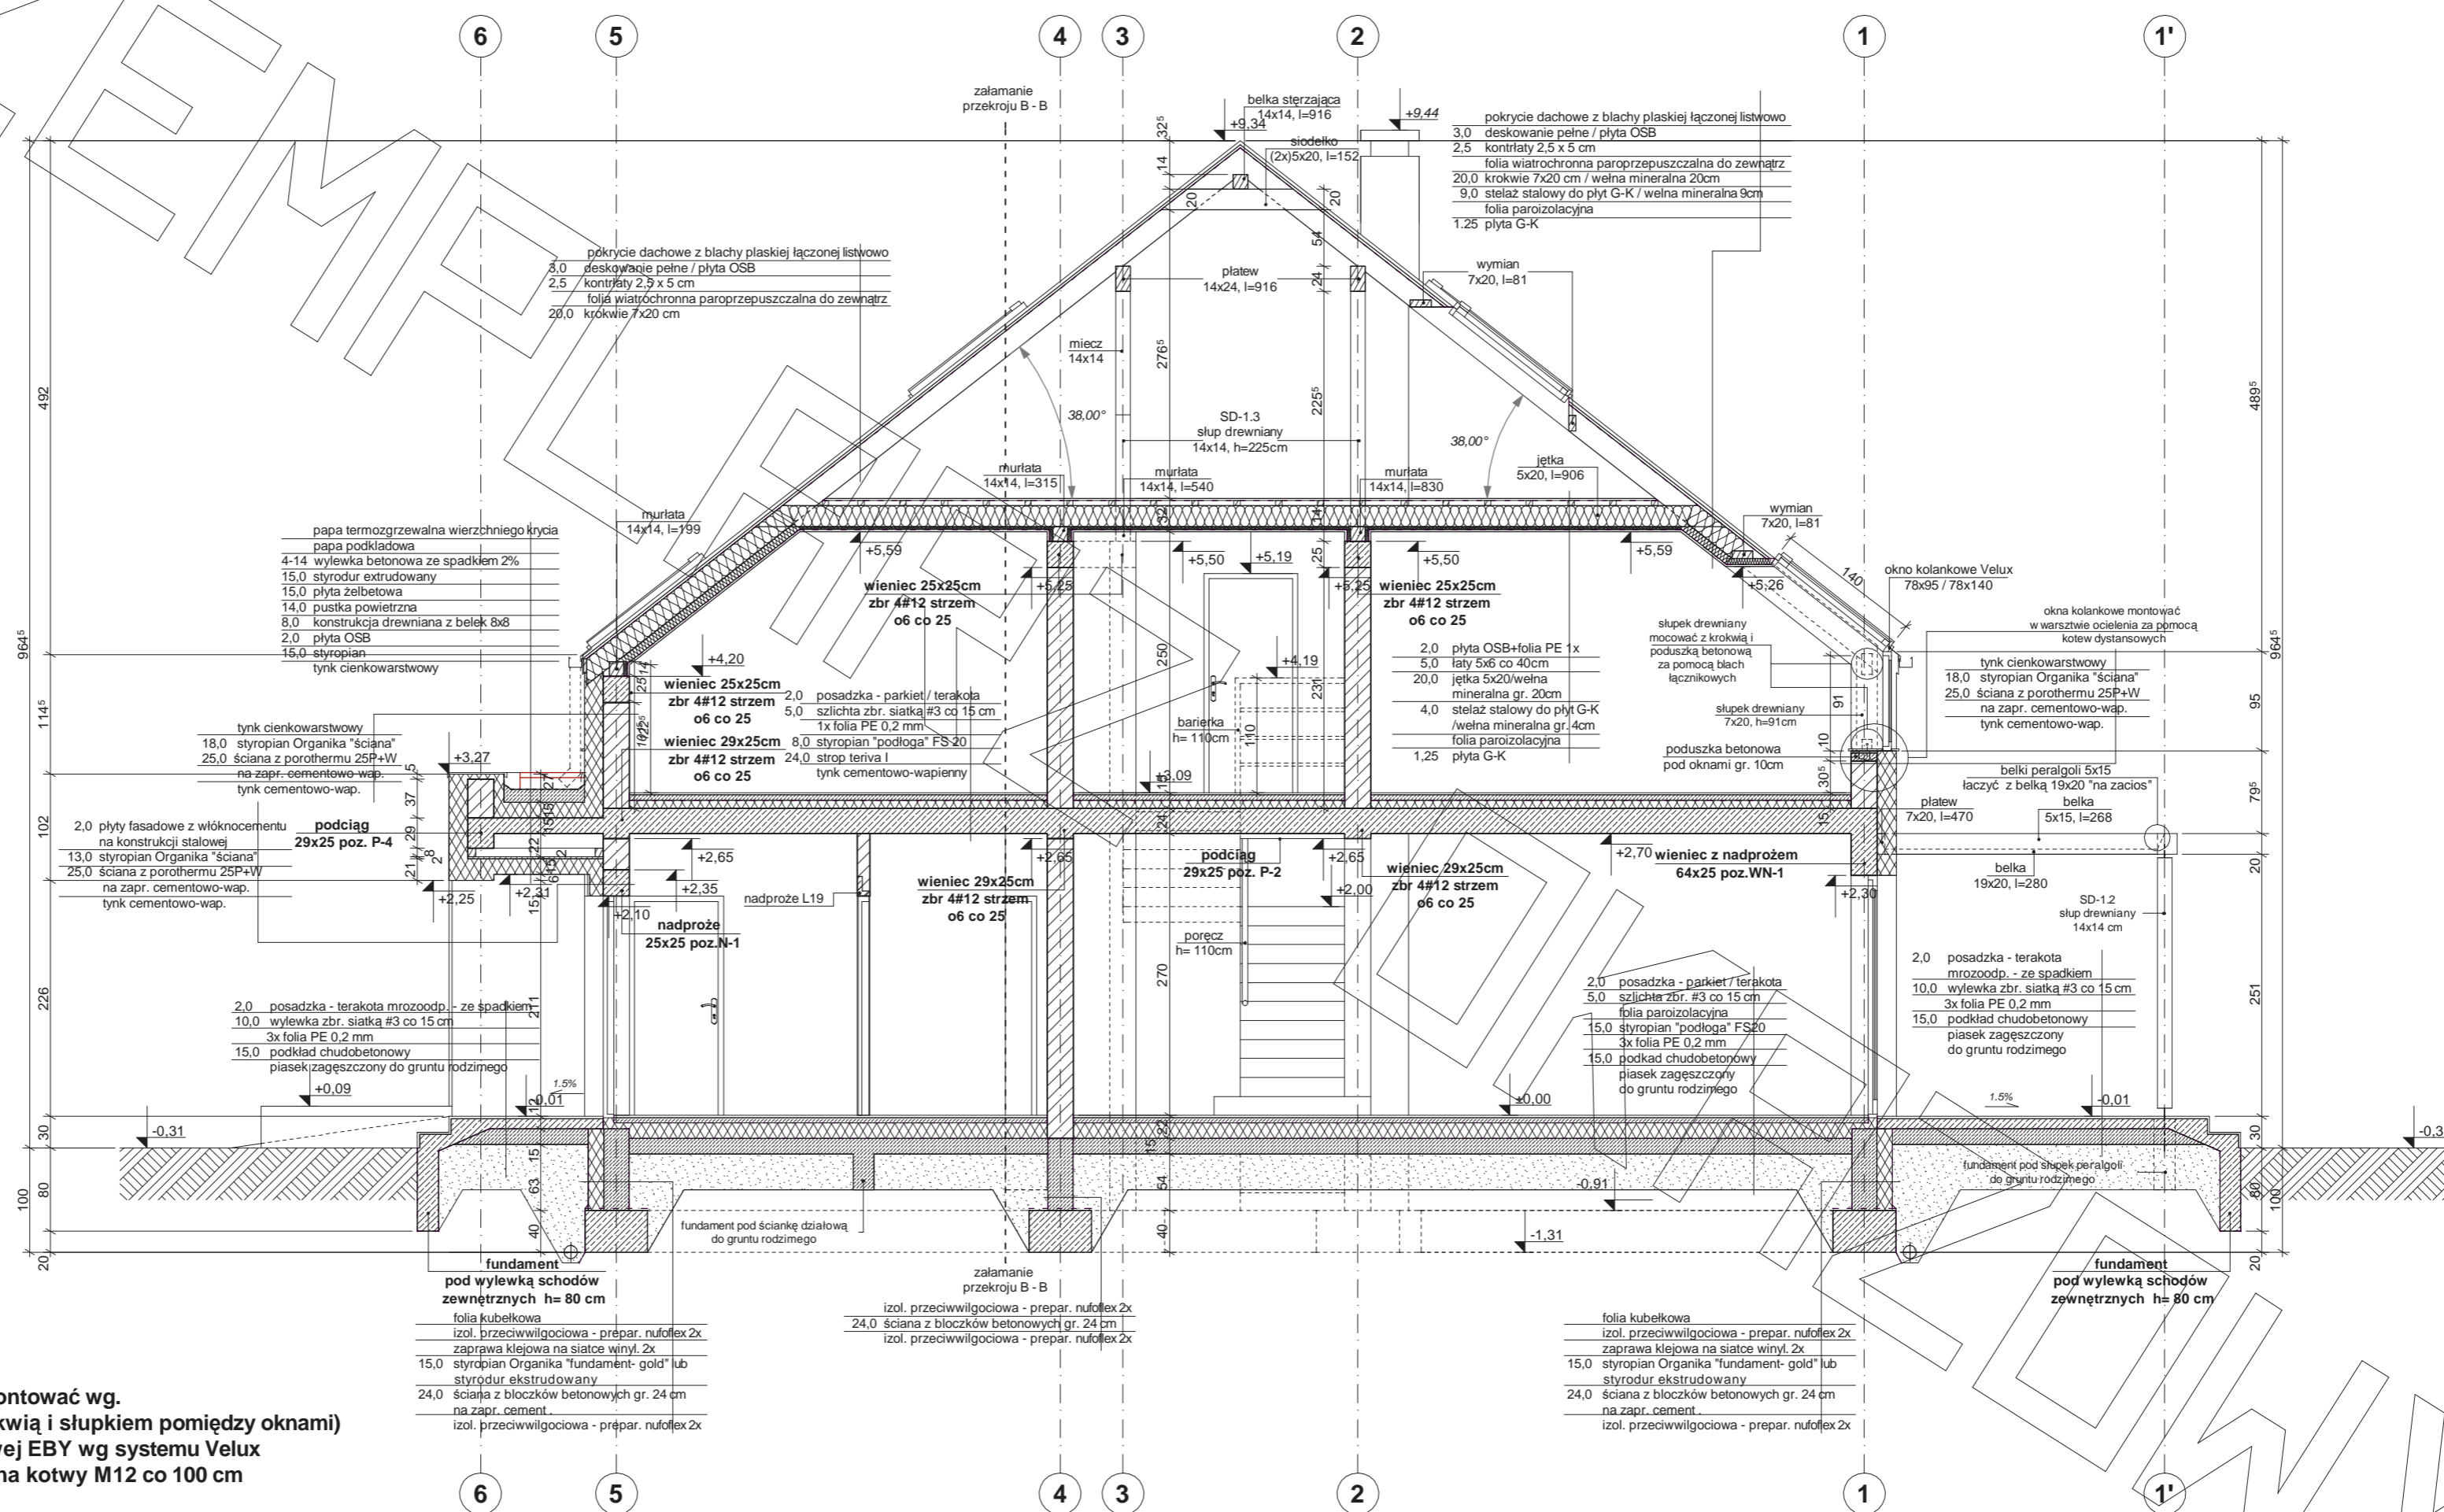

Uwagi :

- podwójne okna kolankowe montować wg. przedstawionego rzutu (z krokwią i słupkiem pomiędzy oknami) lub za pomocą belki wycinowej EBY wg systemu Velux
- murlaty mocować do wieńca na kotwy M12 co 100 cm

ELEWACJE

