




# RZUT PARTERU

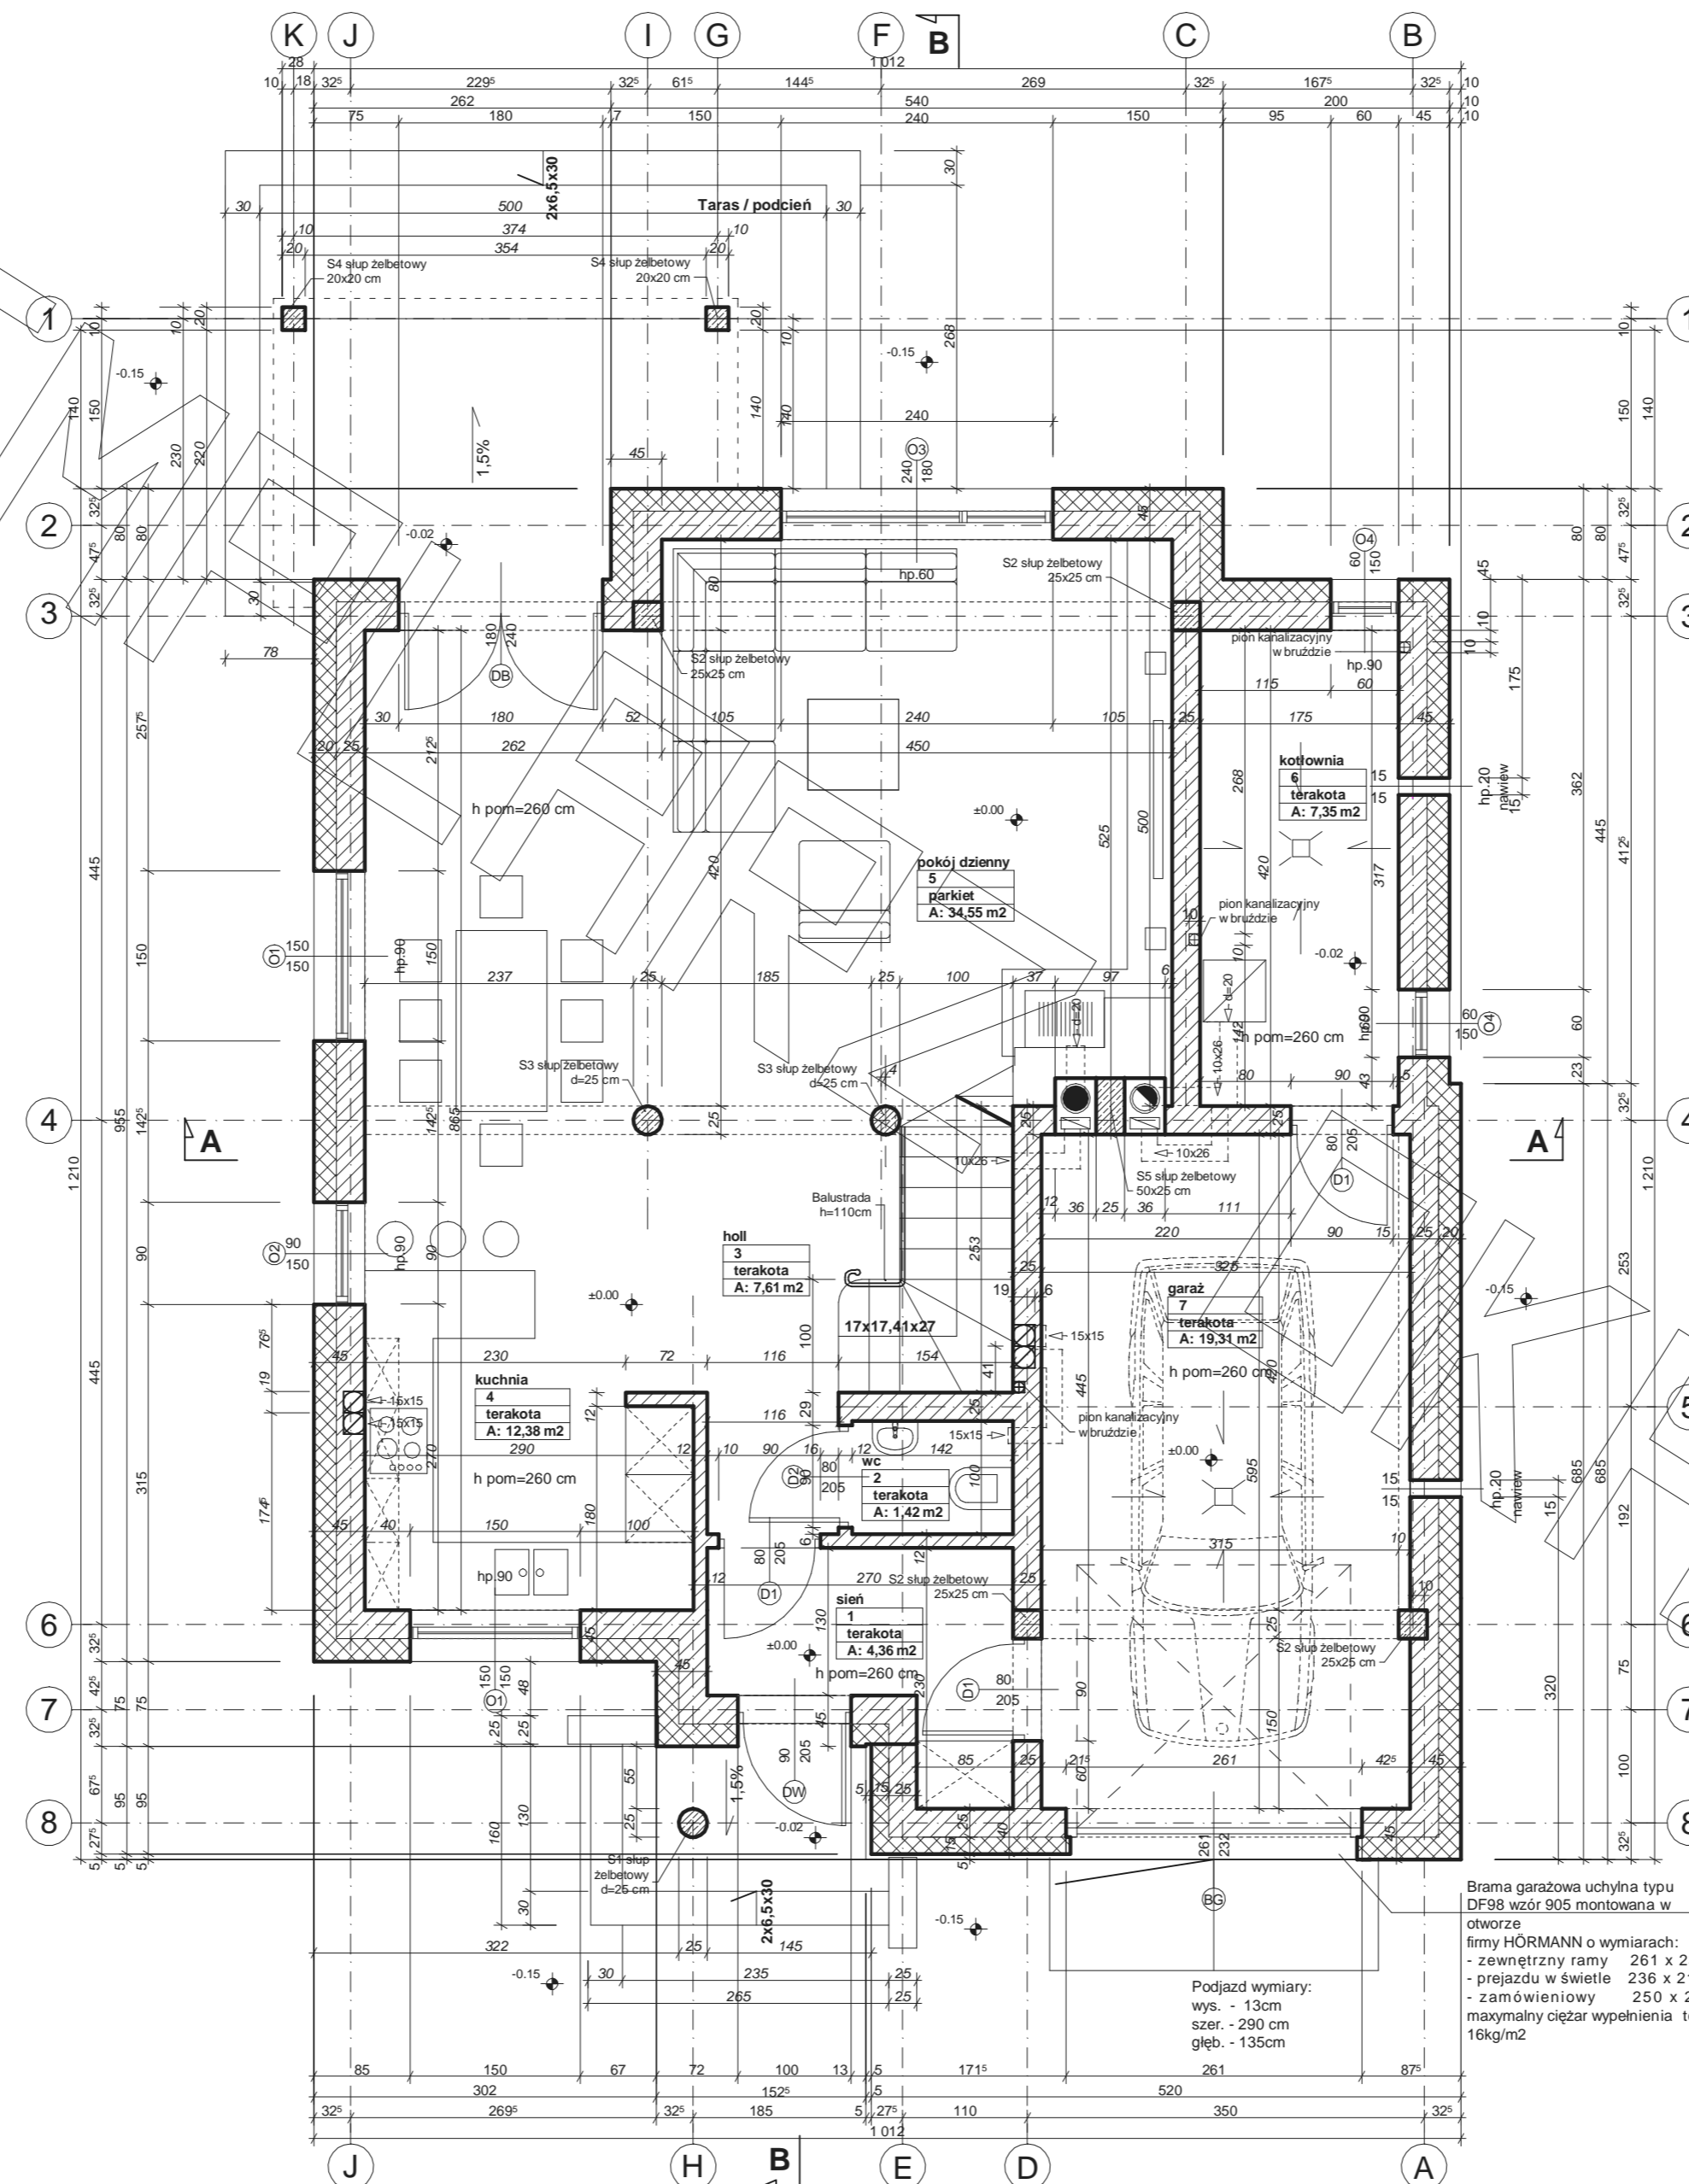


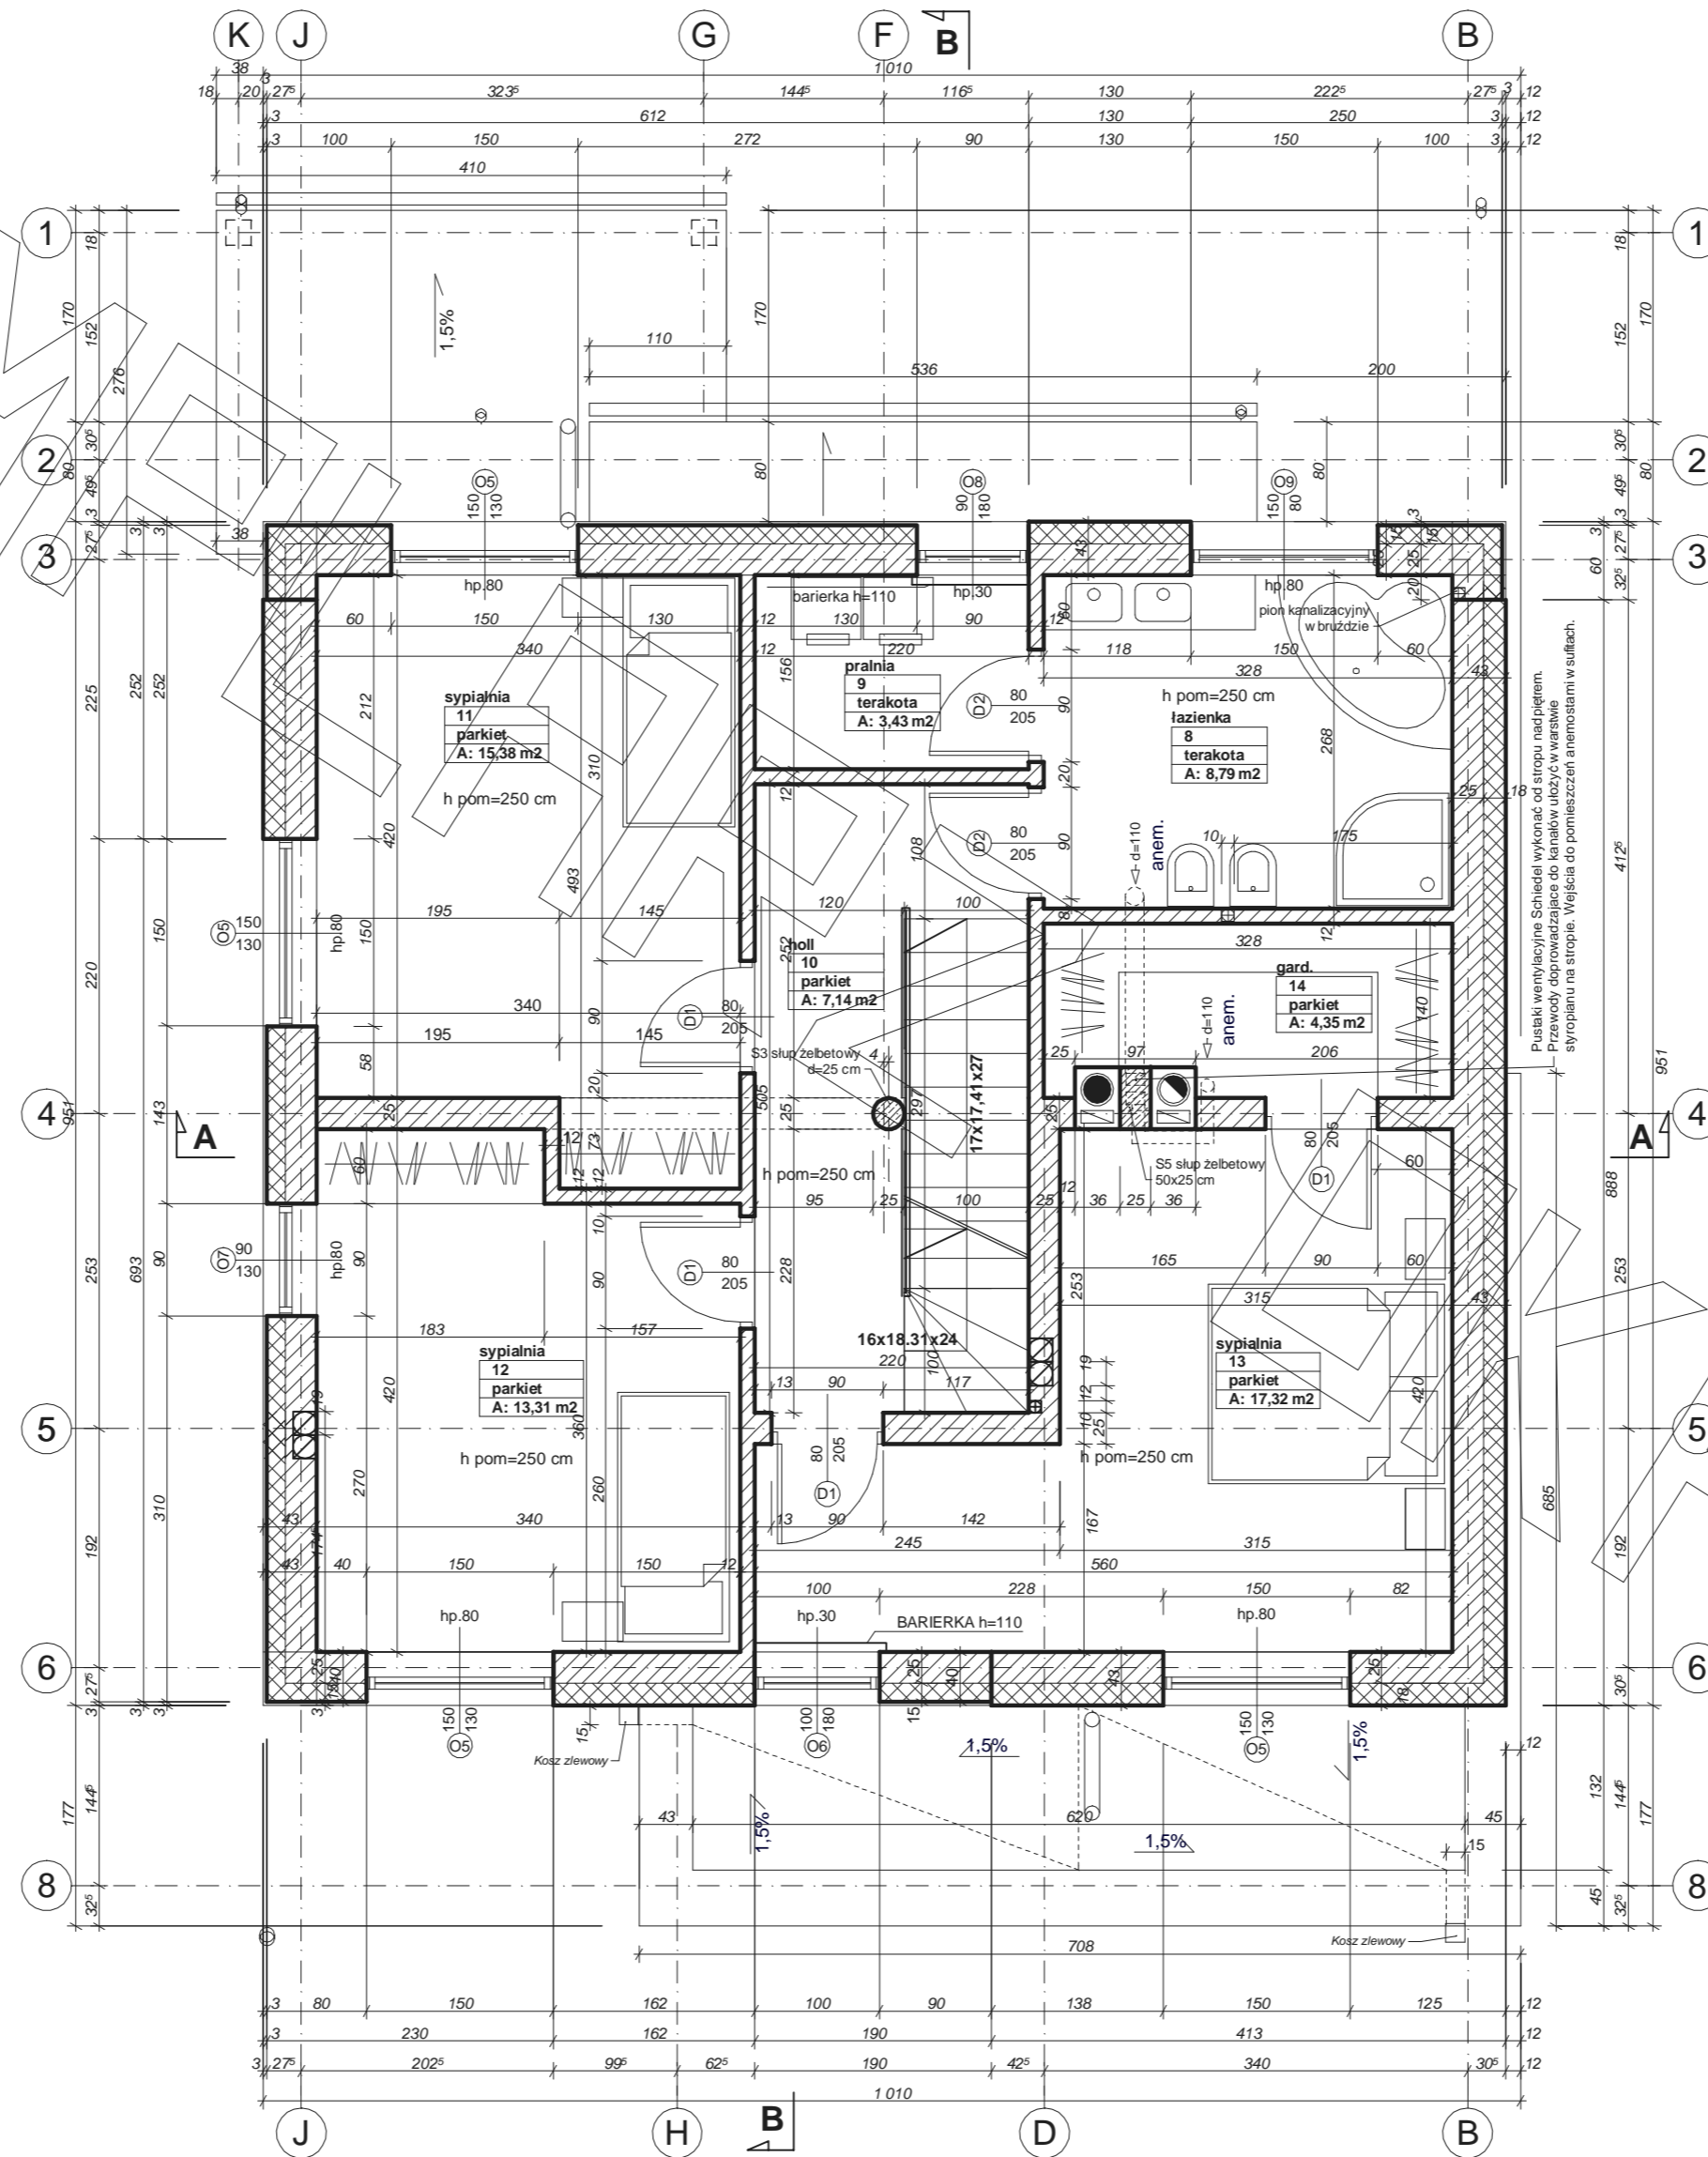


# RZUT STRYCHU

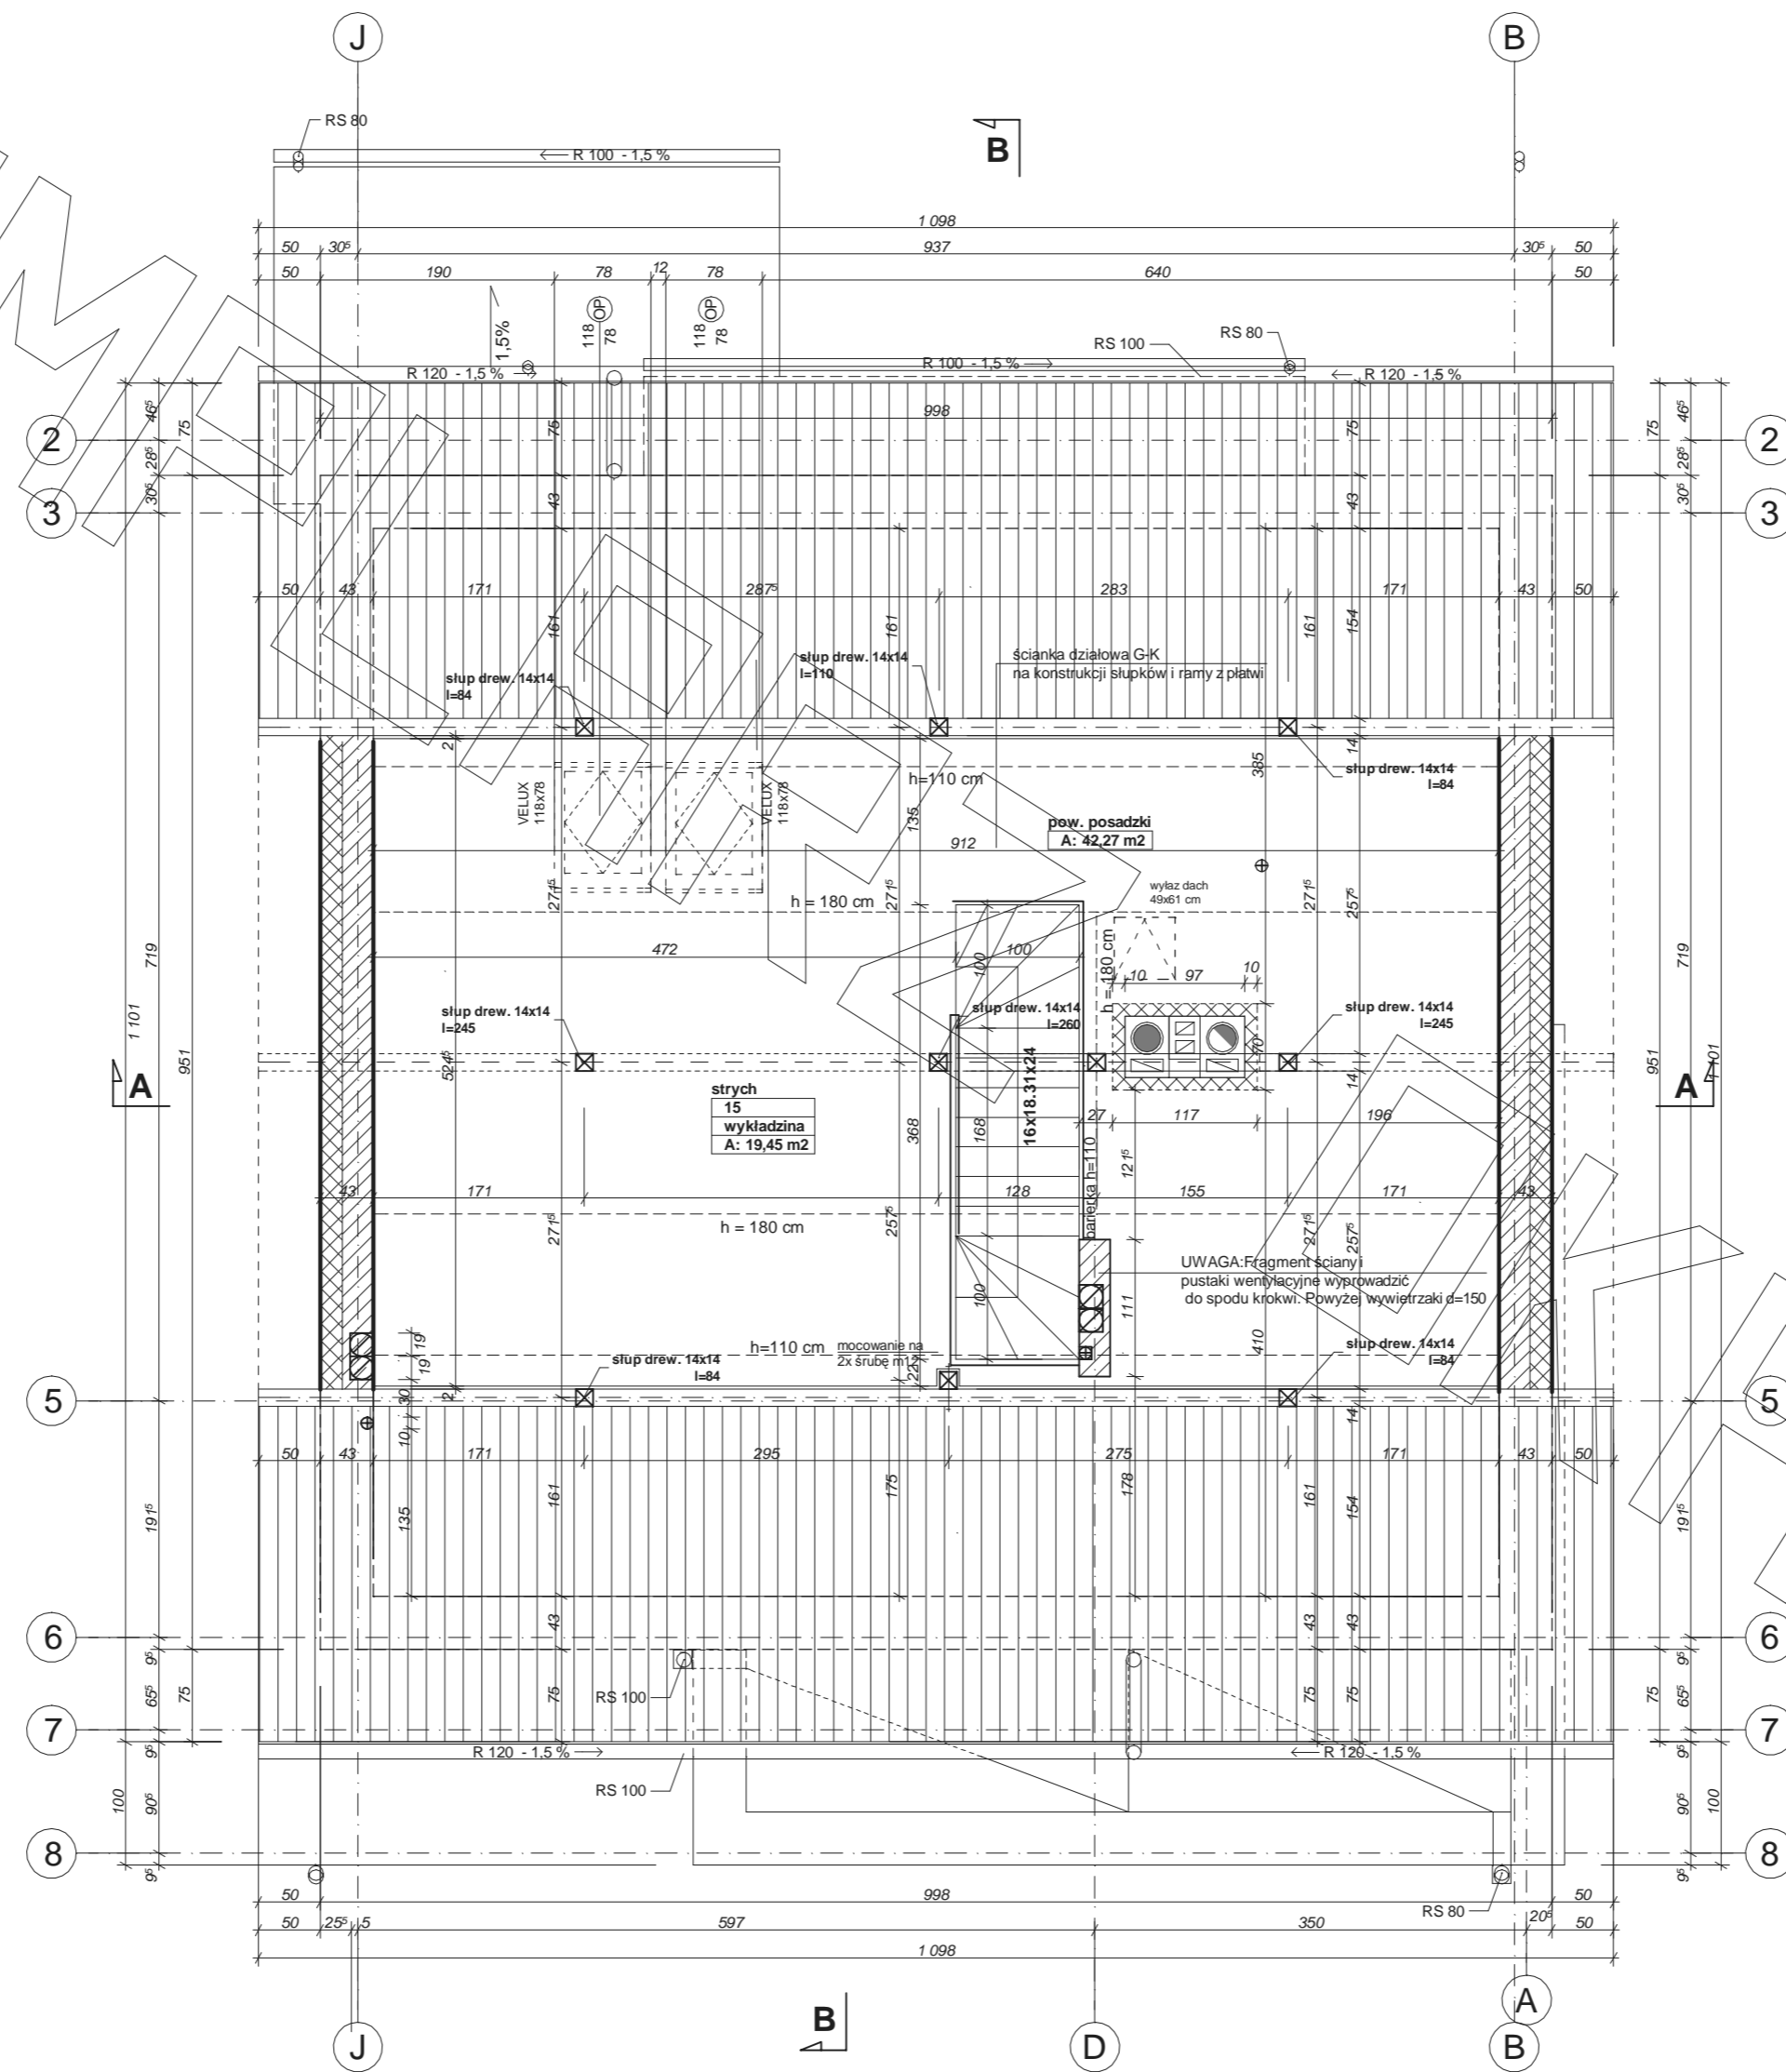

# PRZEKRÓJ

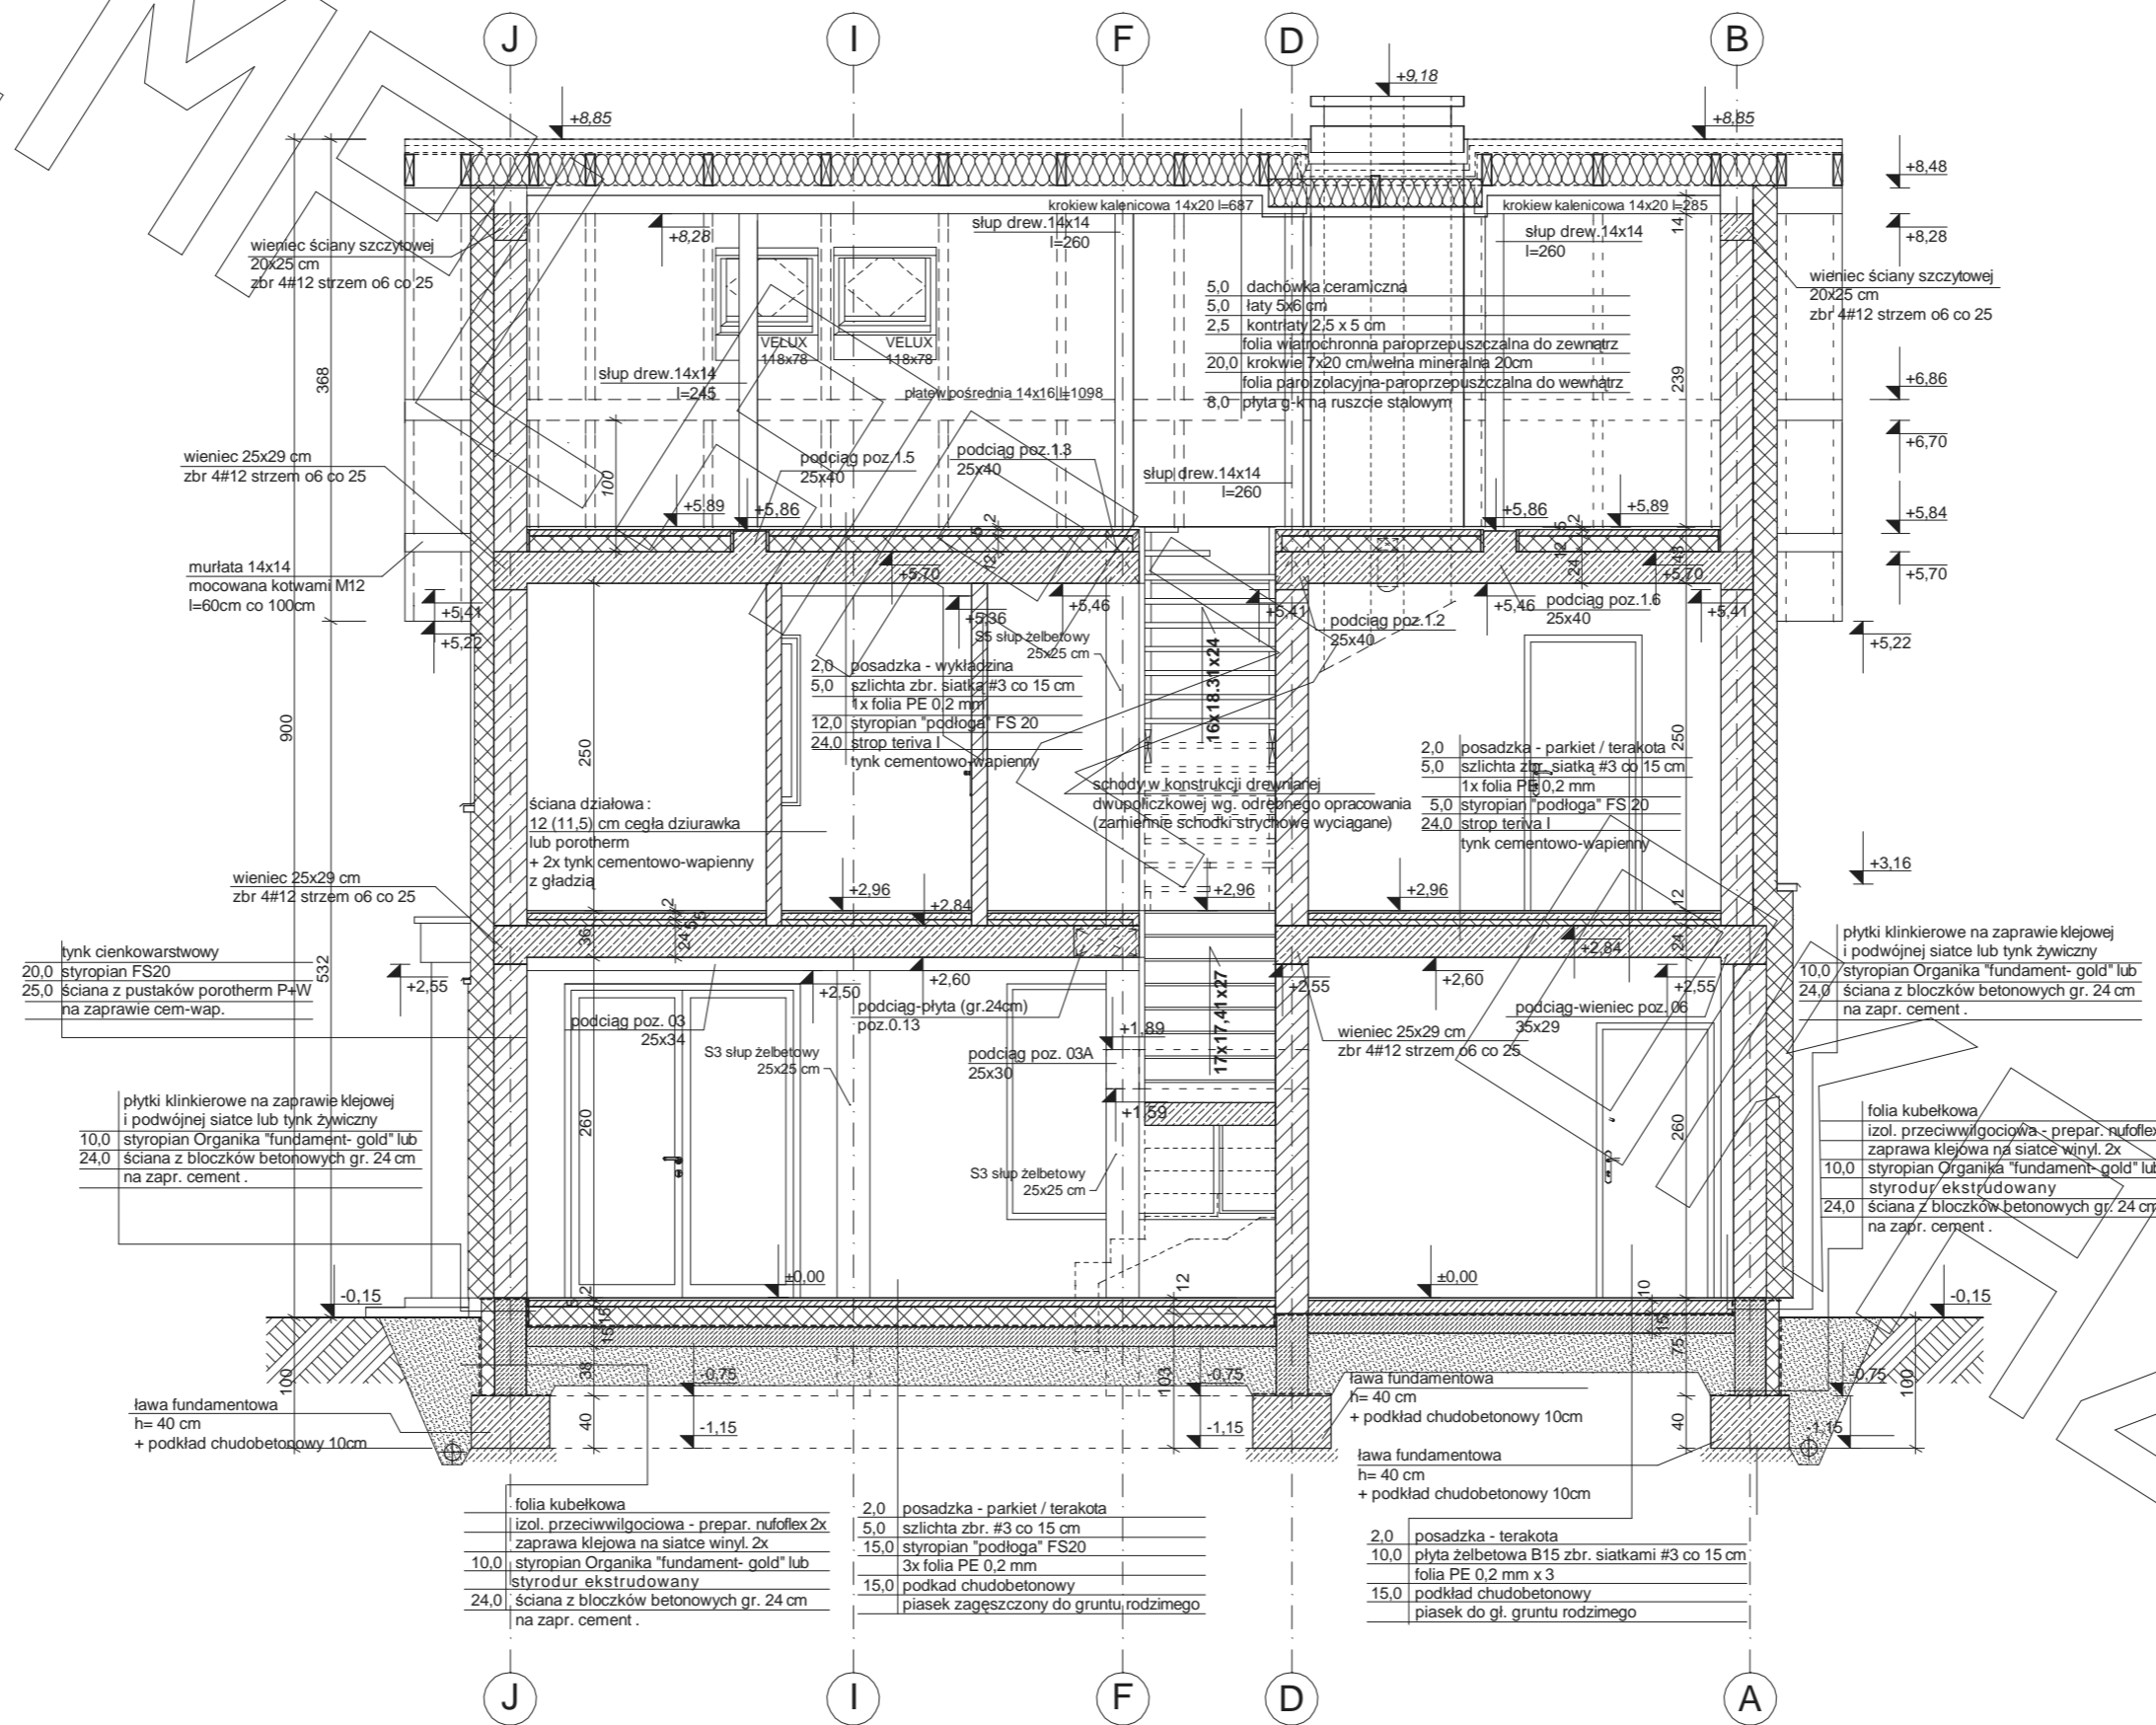


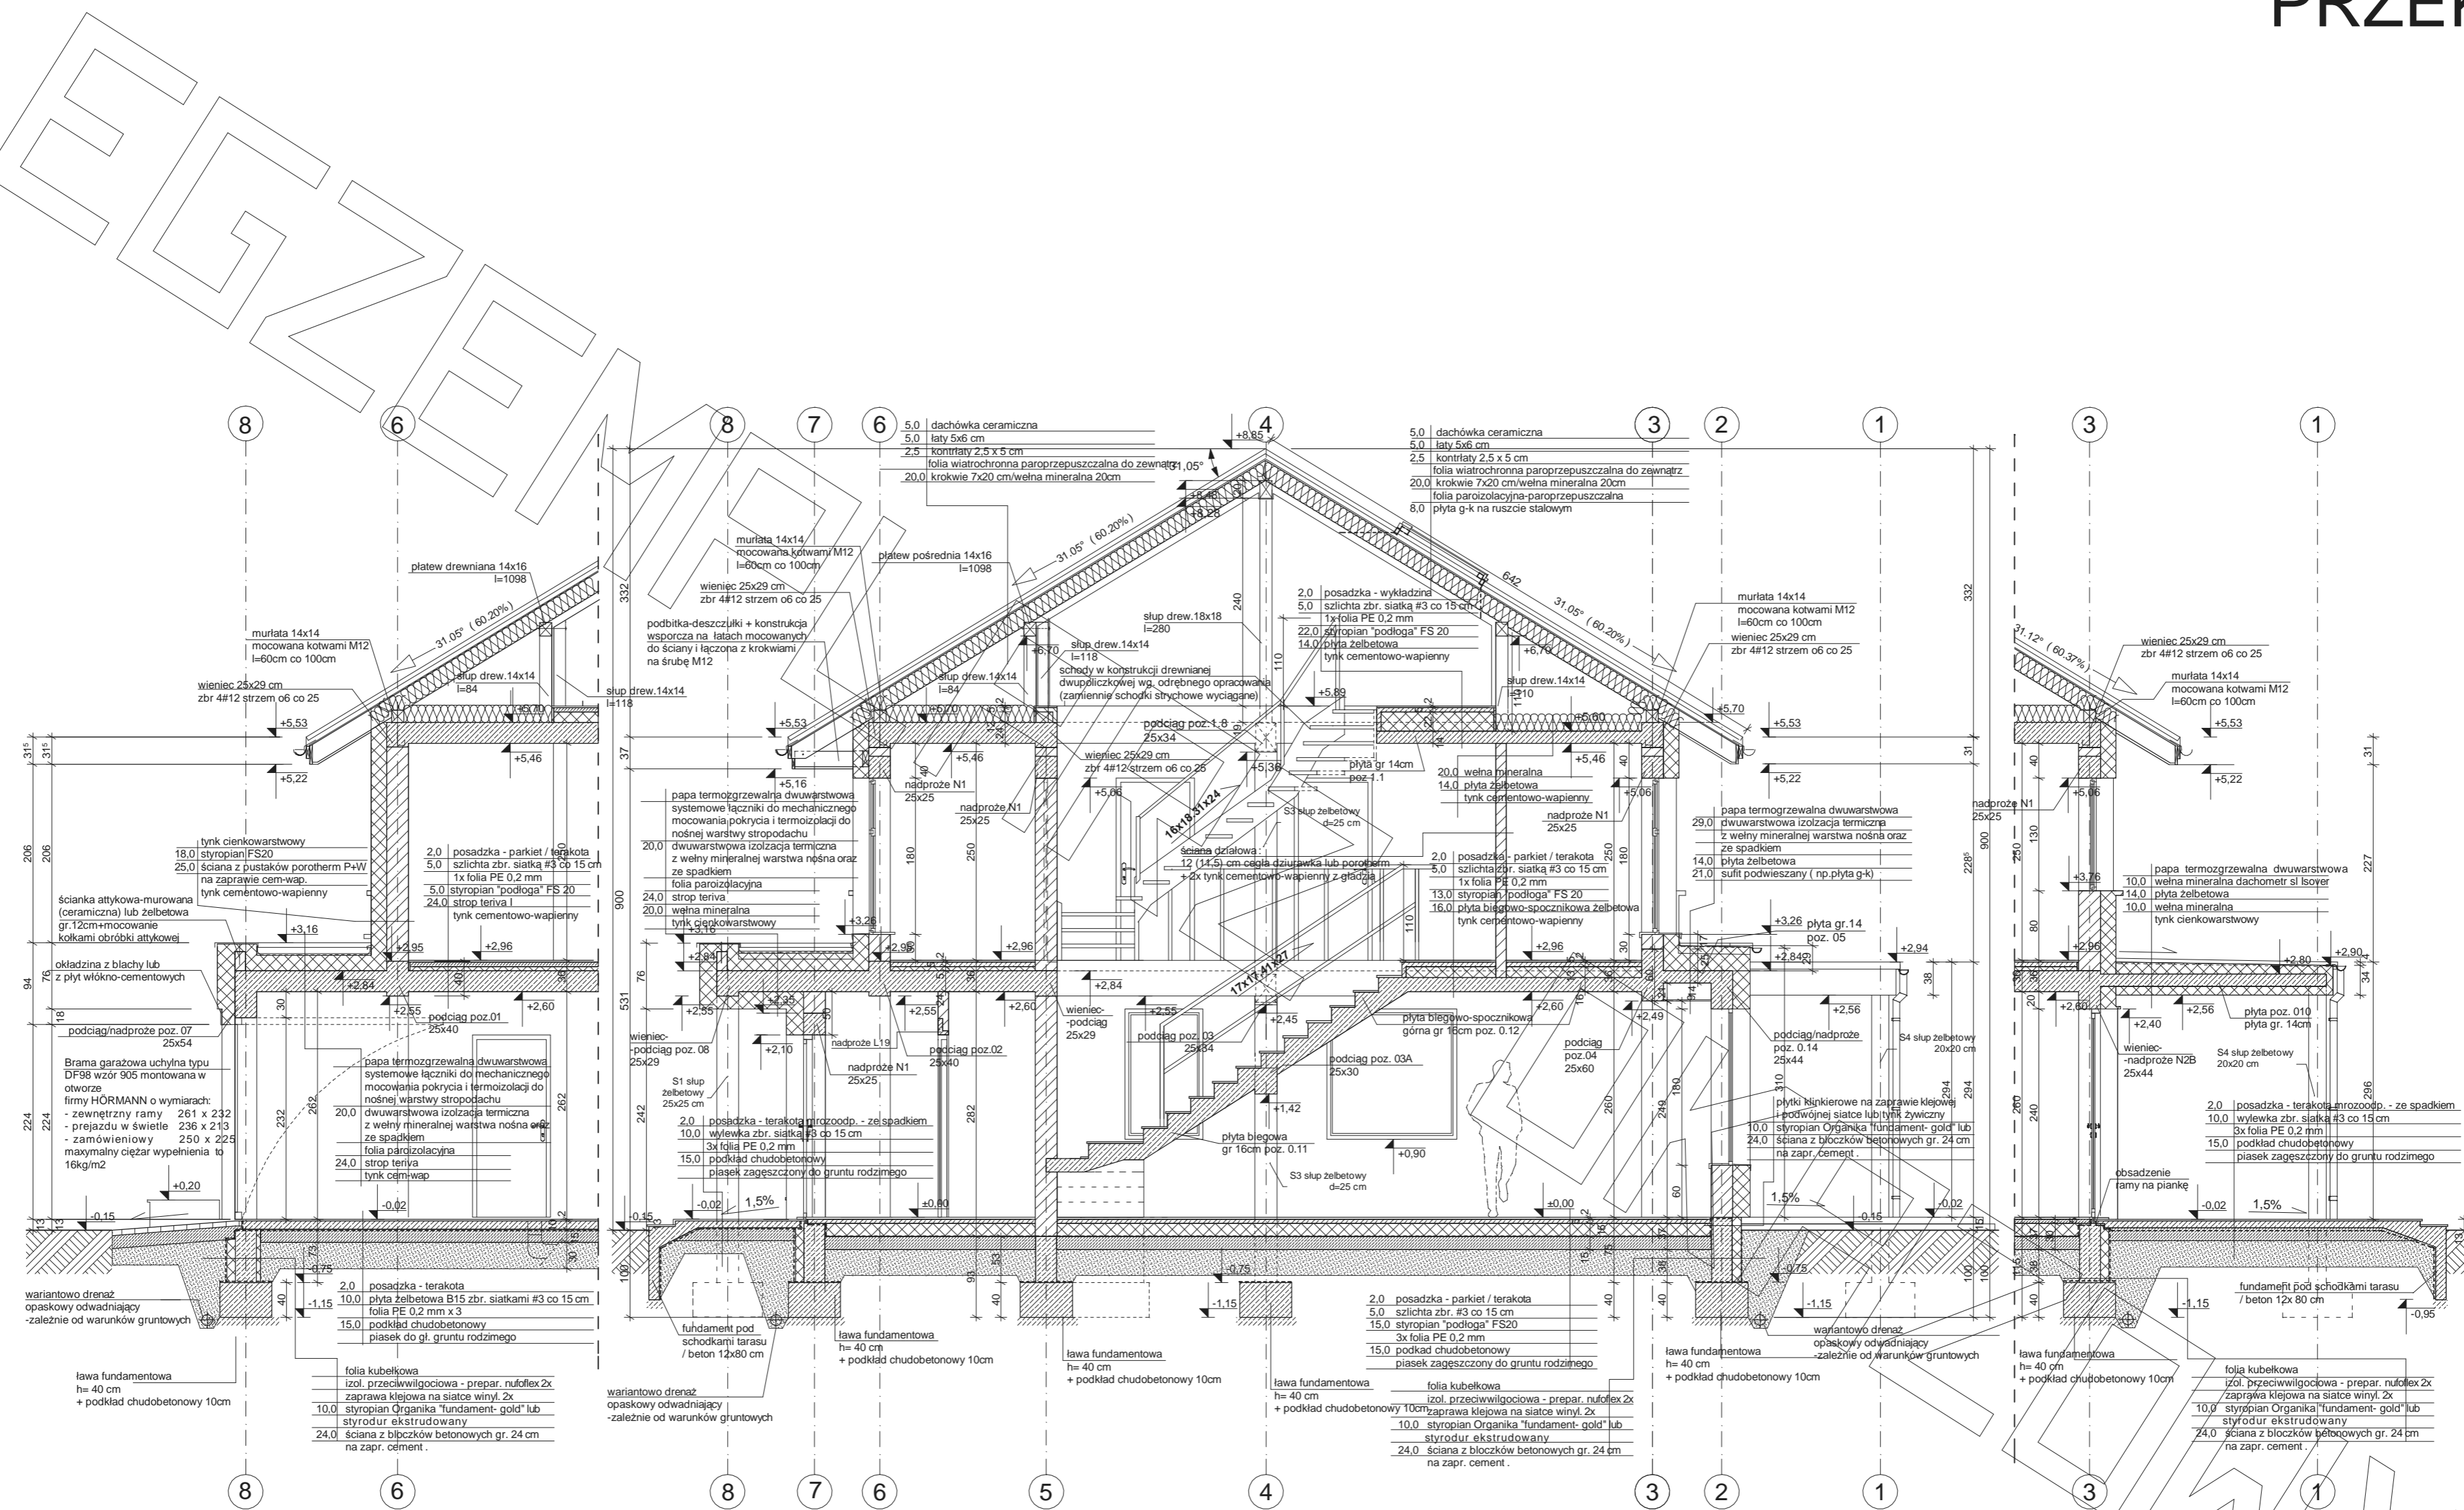


przekrój przez bramę garażową

przekrój B-B


przekrój przez zadaszenie tarasu

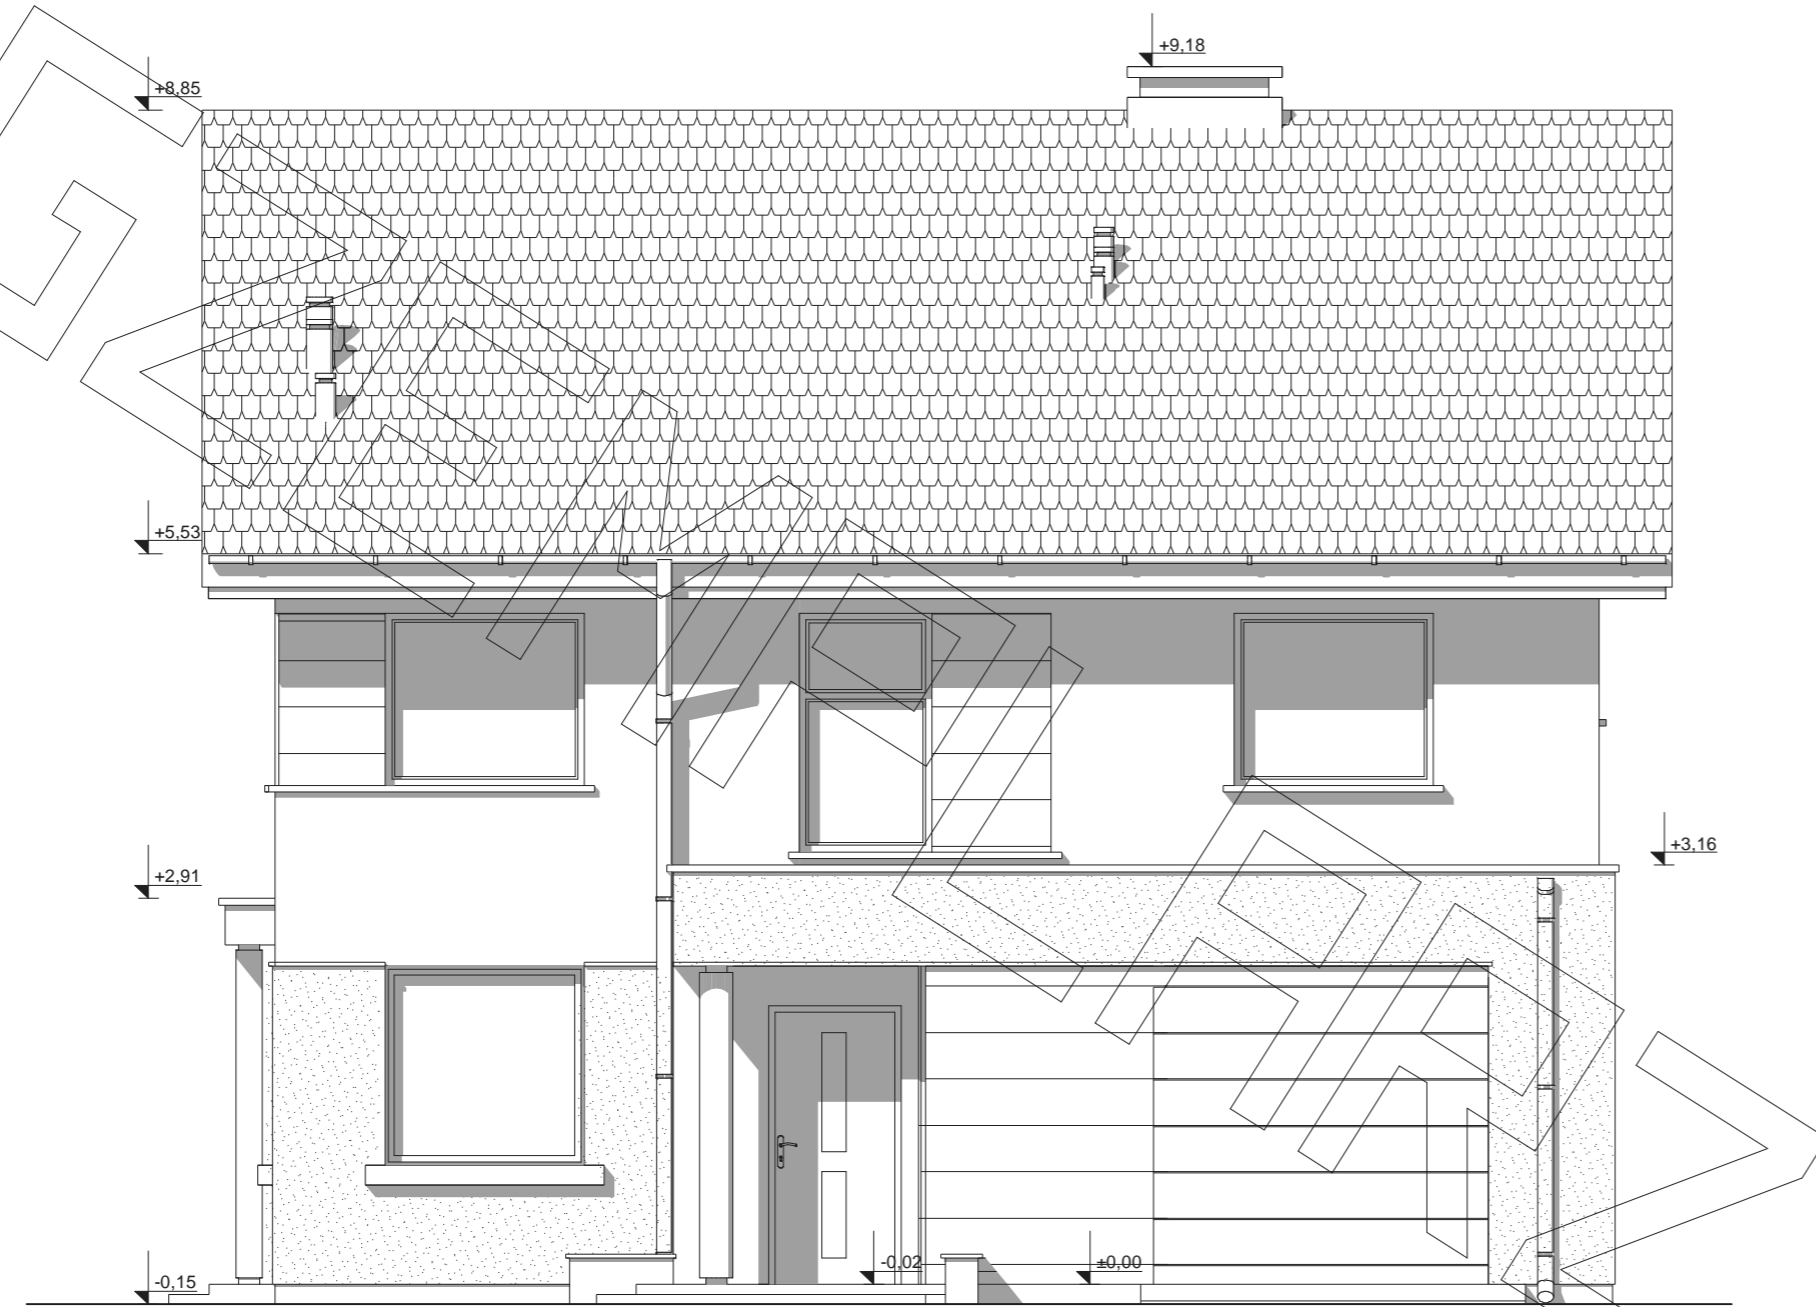


elewacja frontowa :

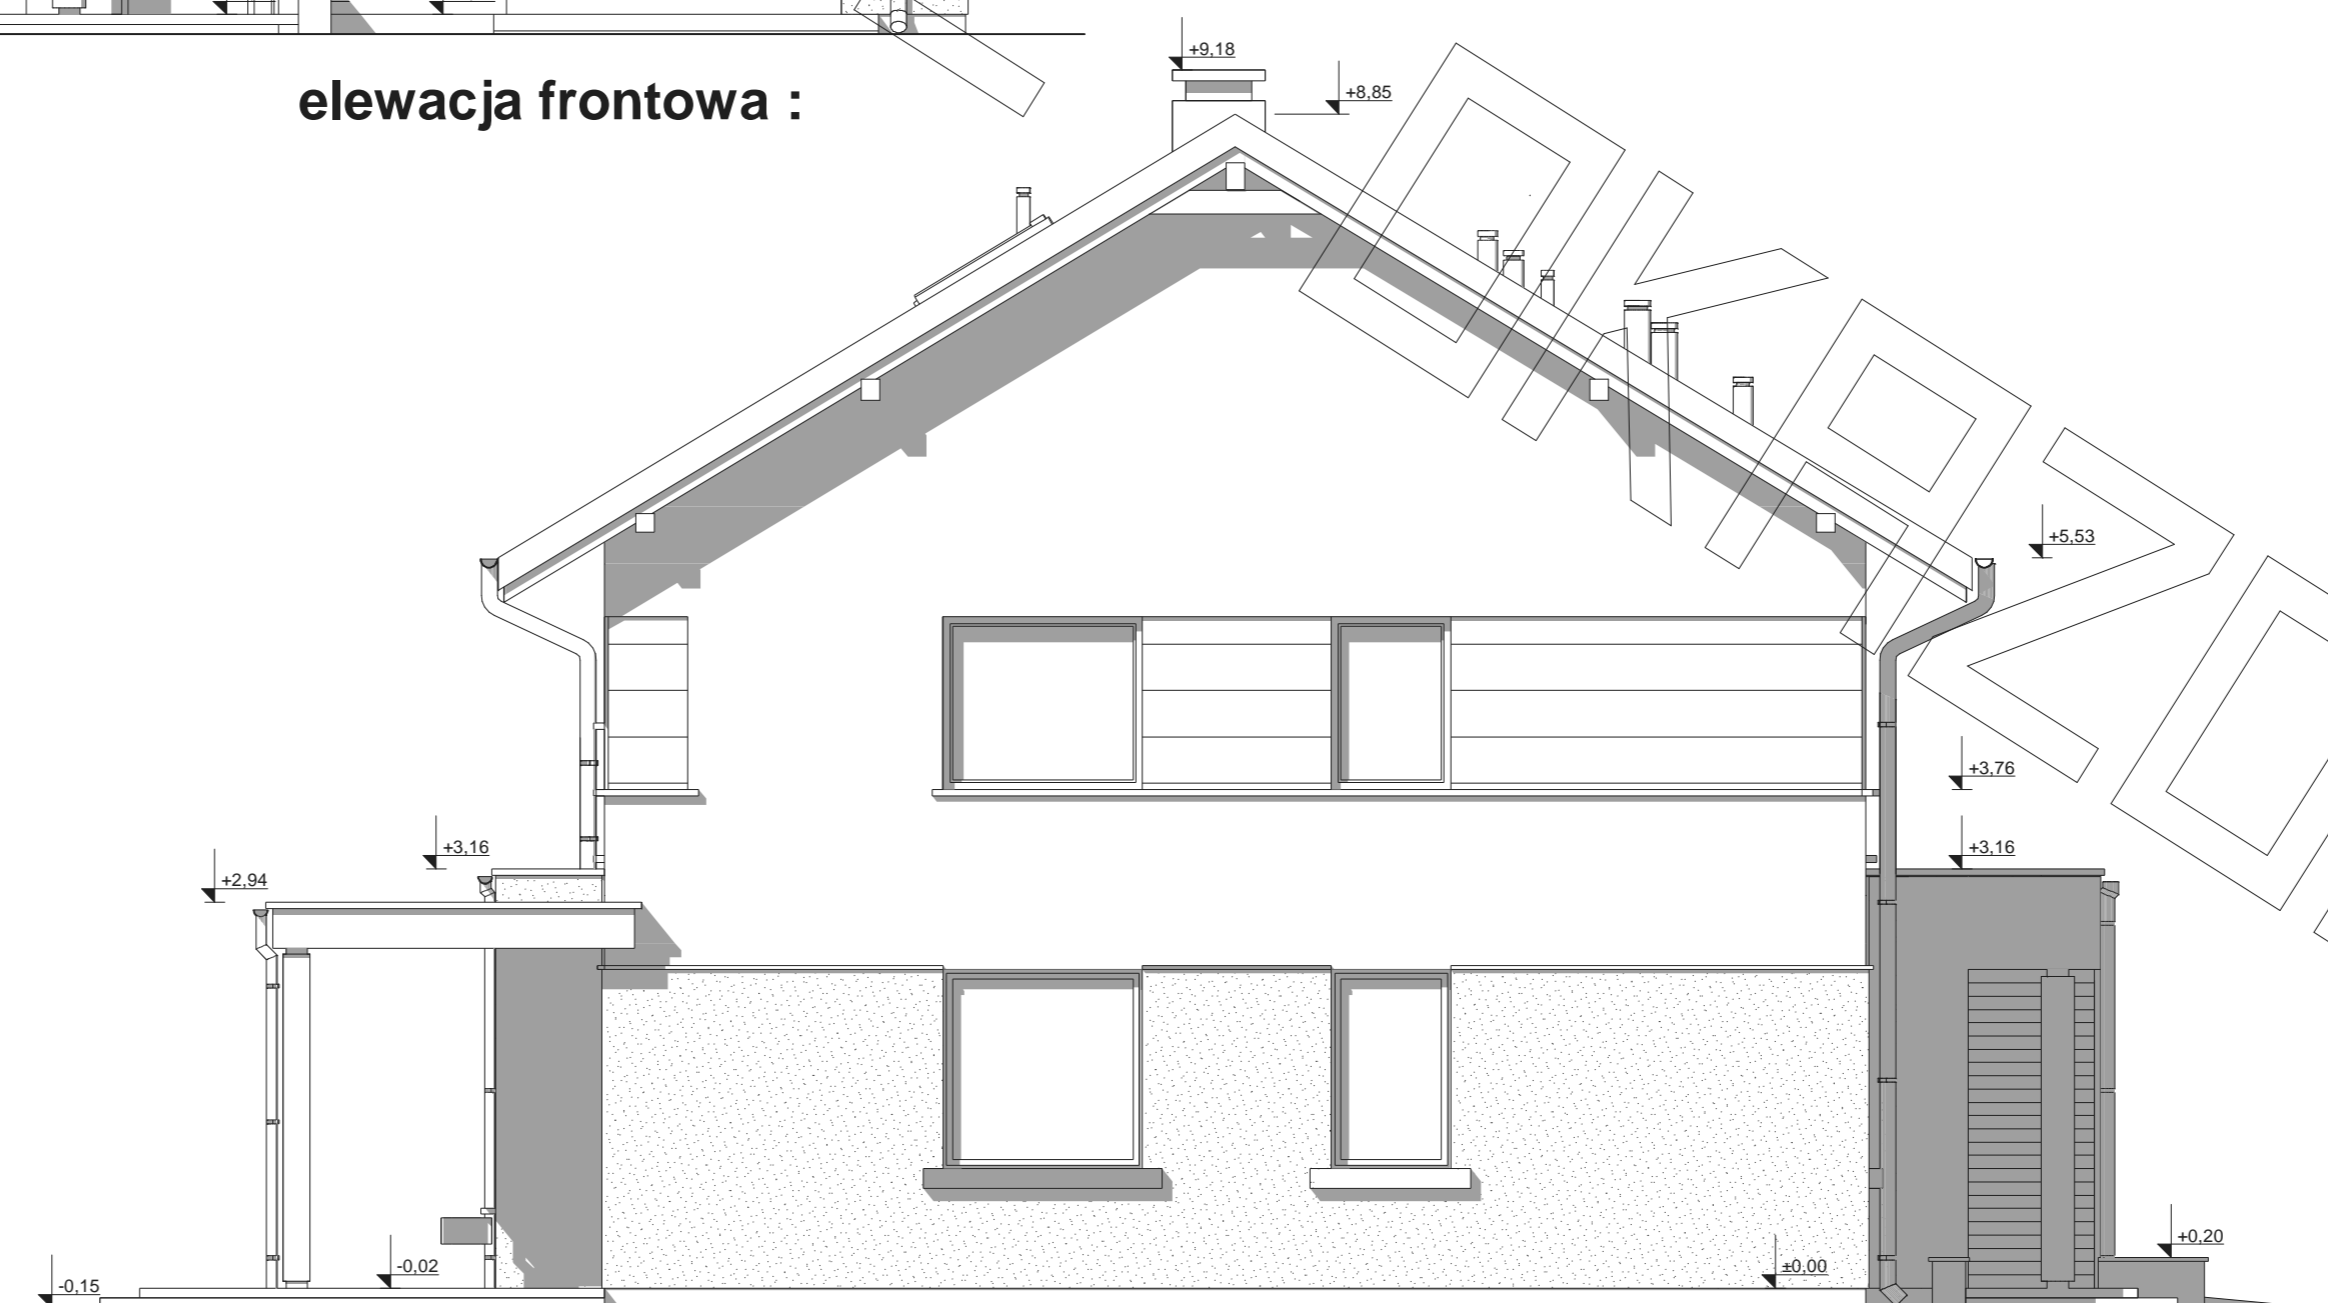

elewacja boczna :

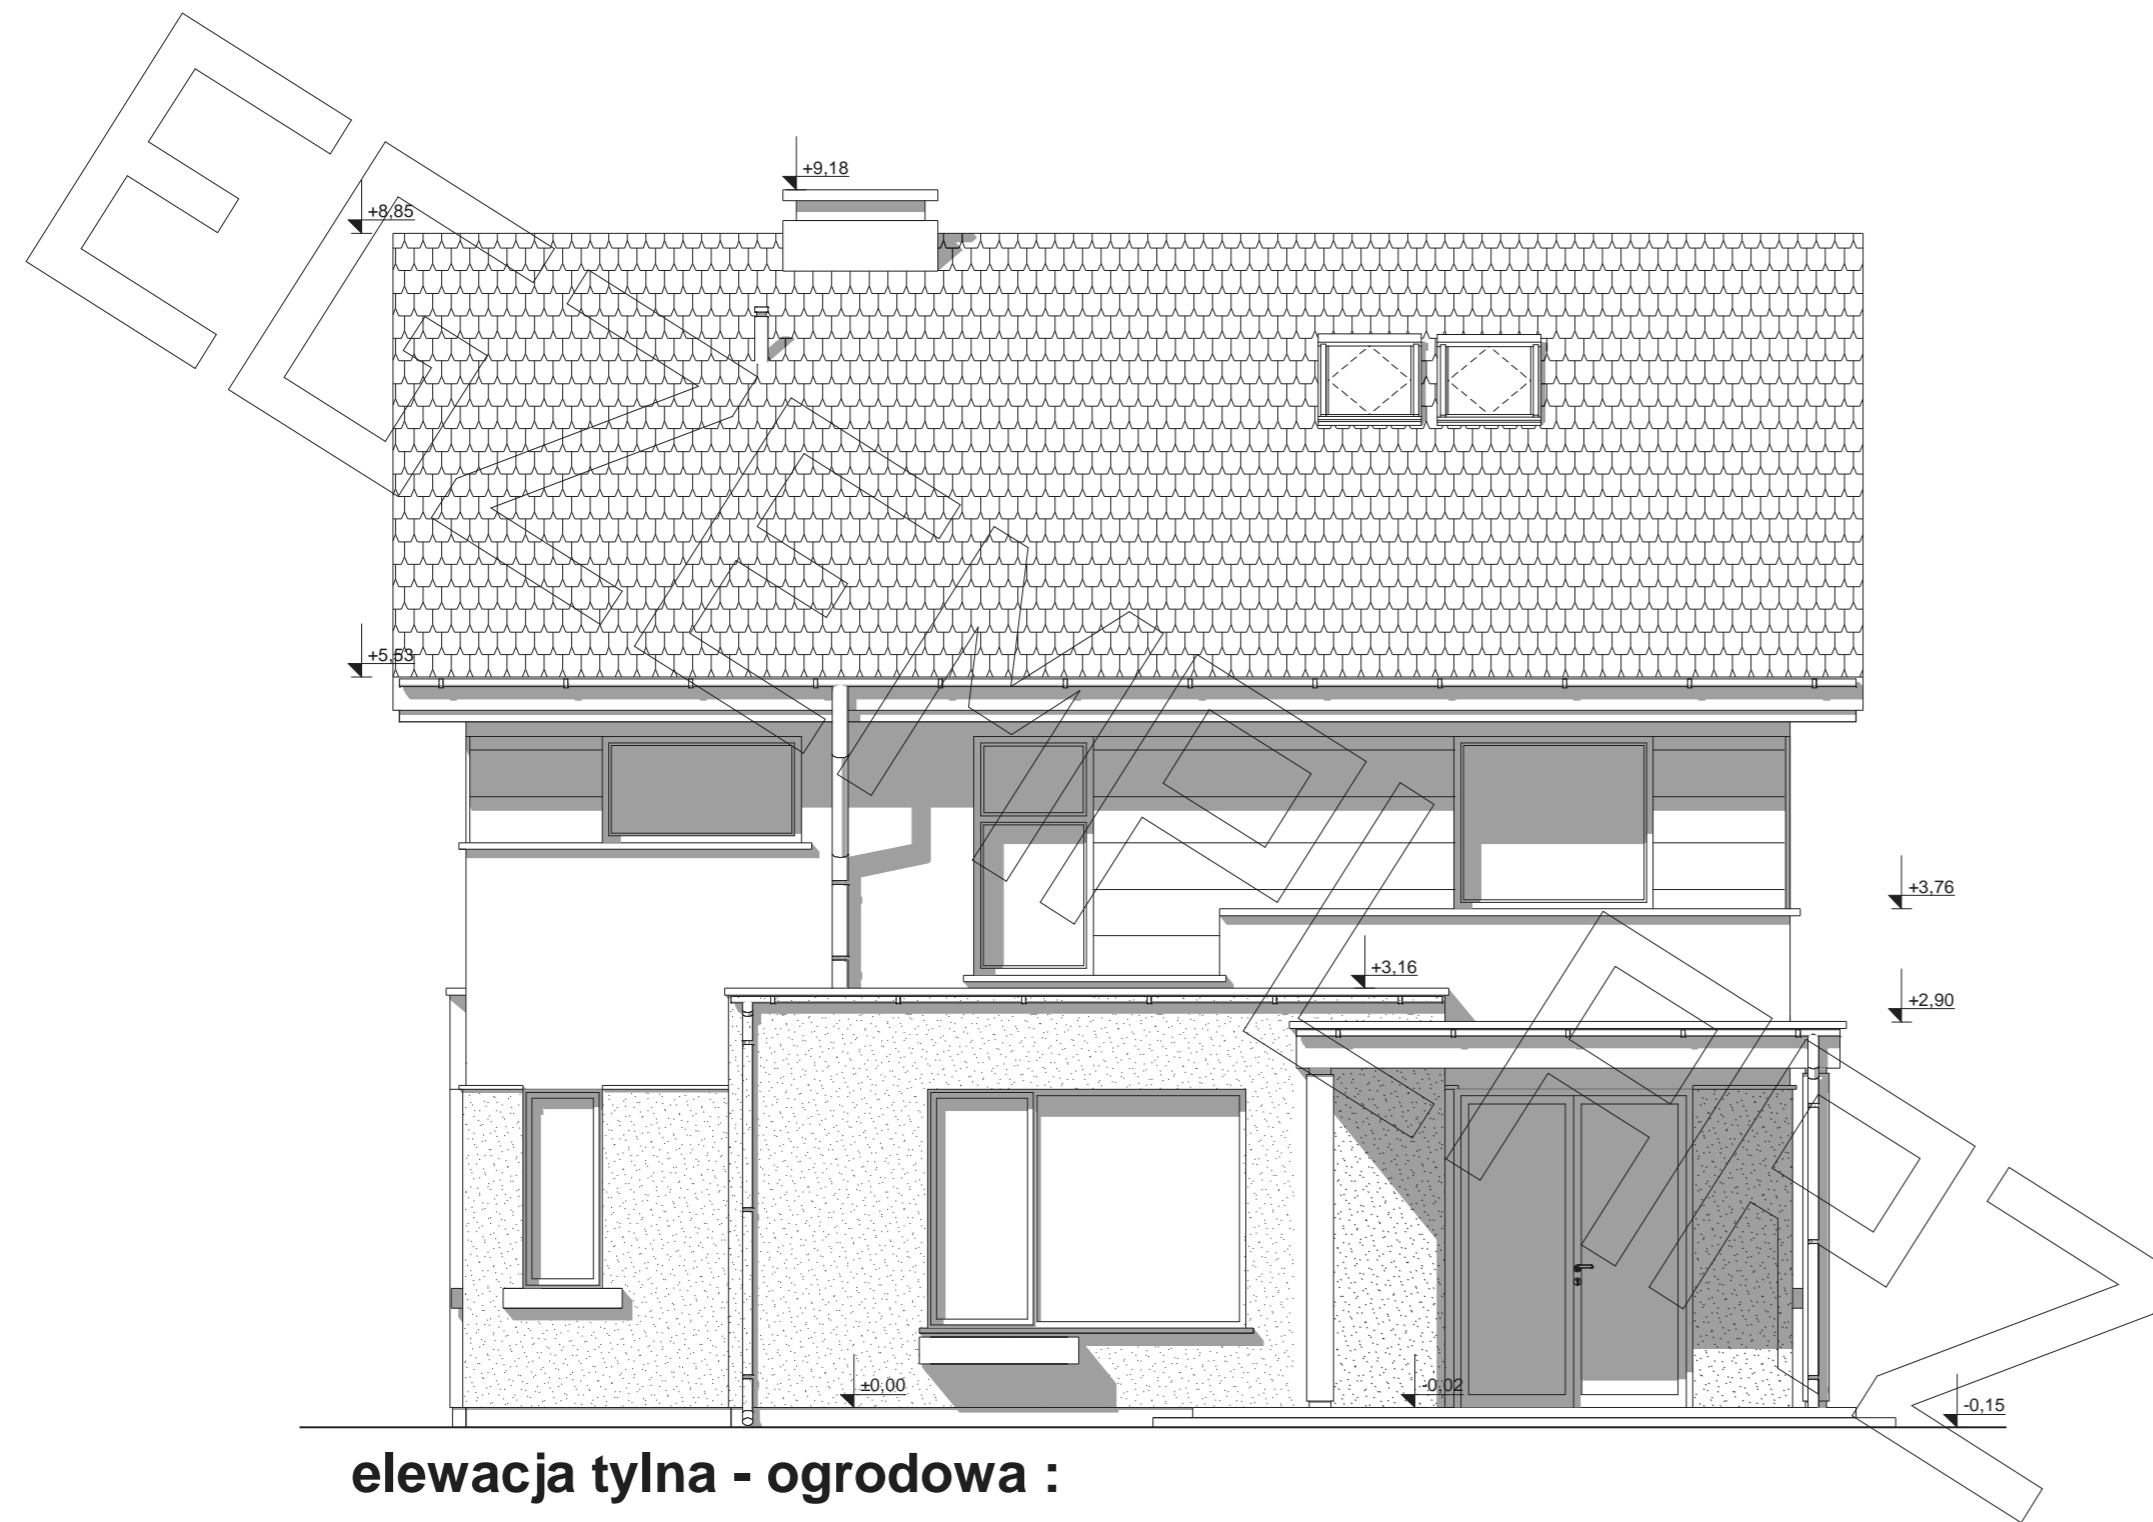

elewacja tylna - ogrodowa :

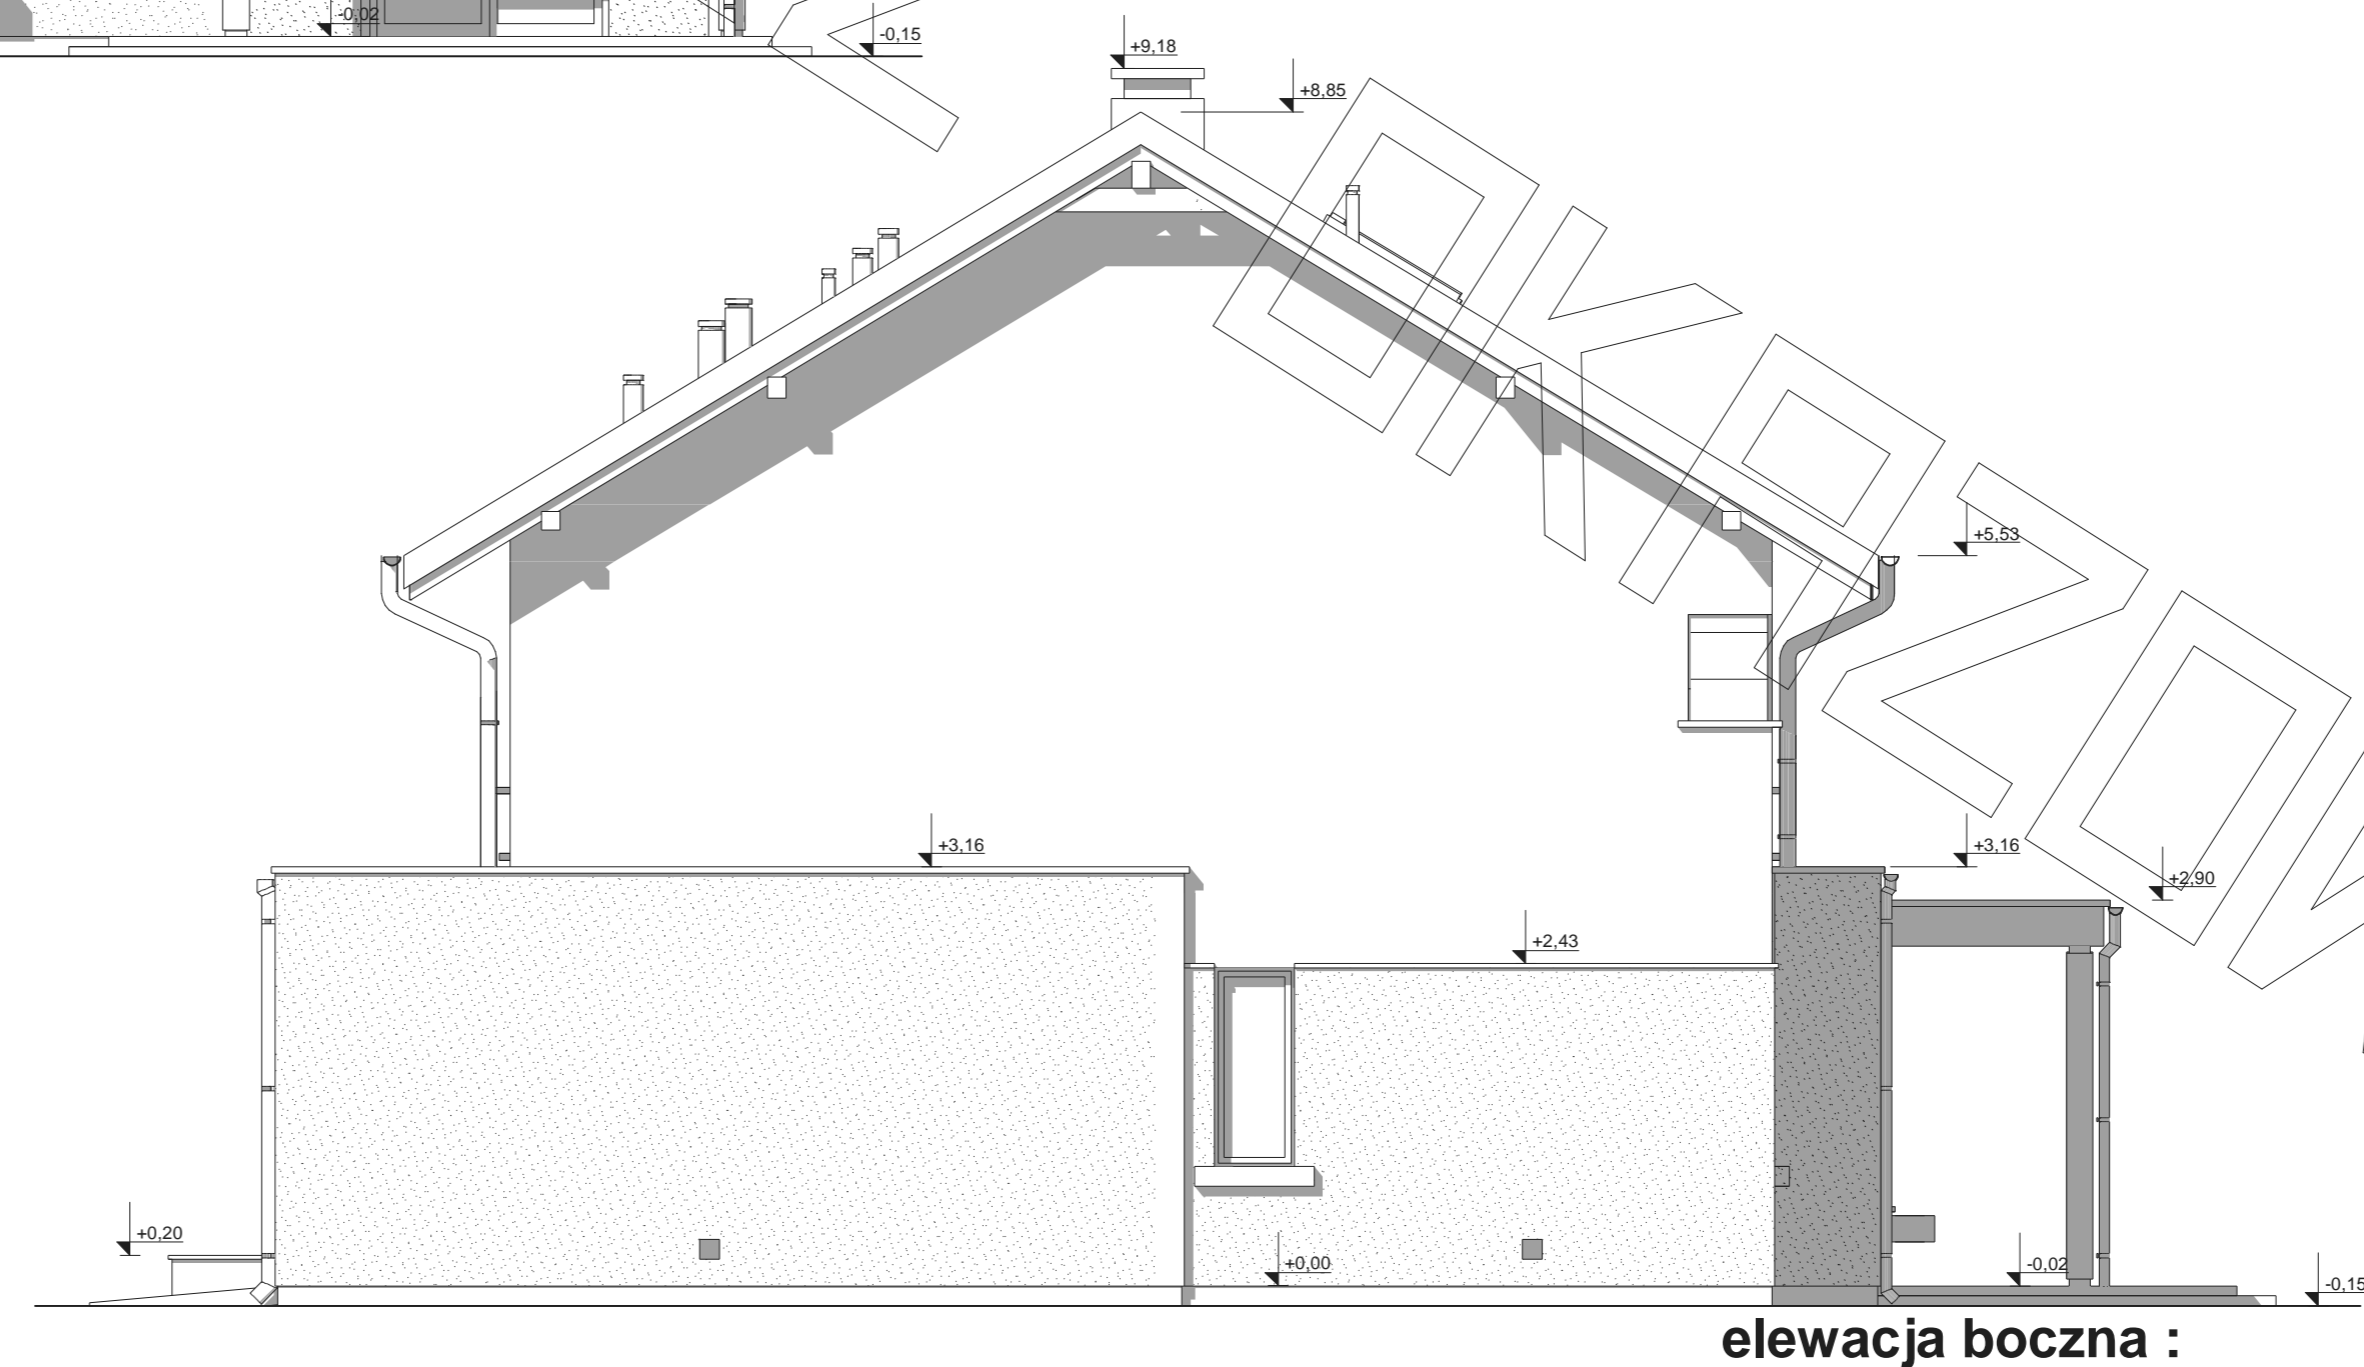

elewacja boczna :