




RZUT PARTERU

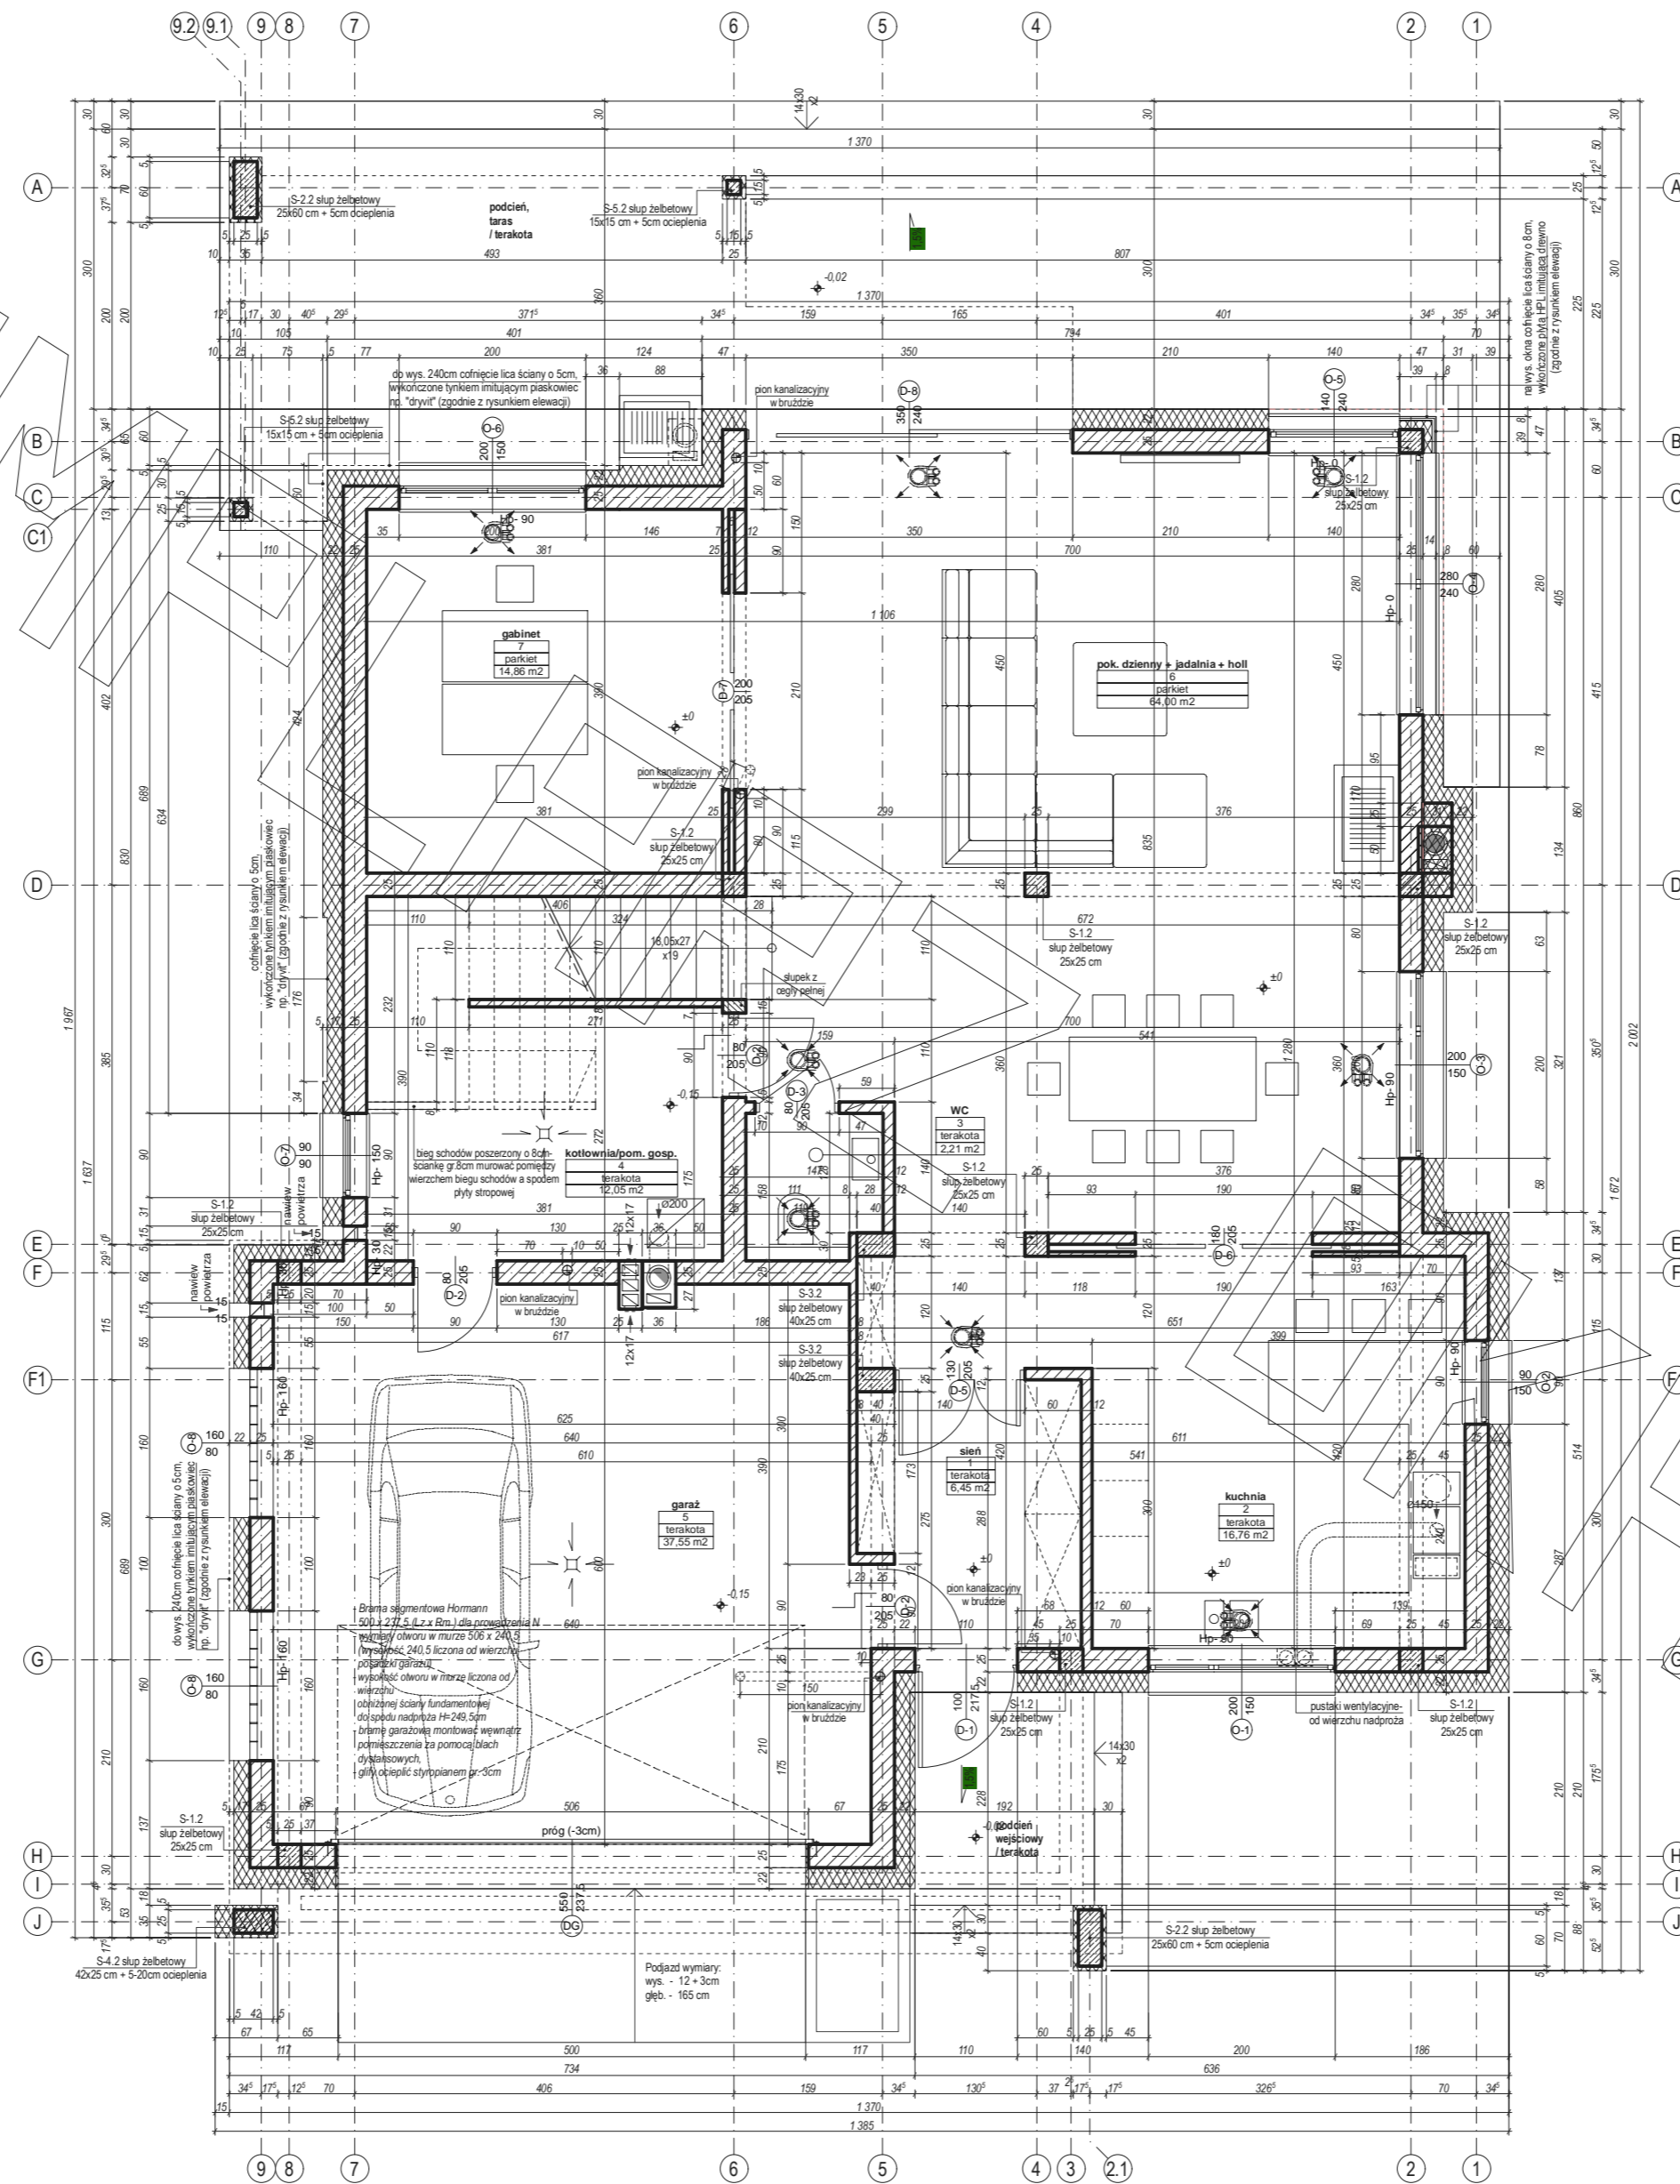


RZUT PIĘTRA

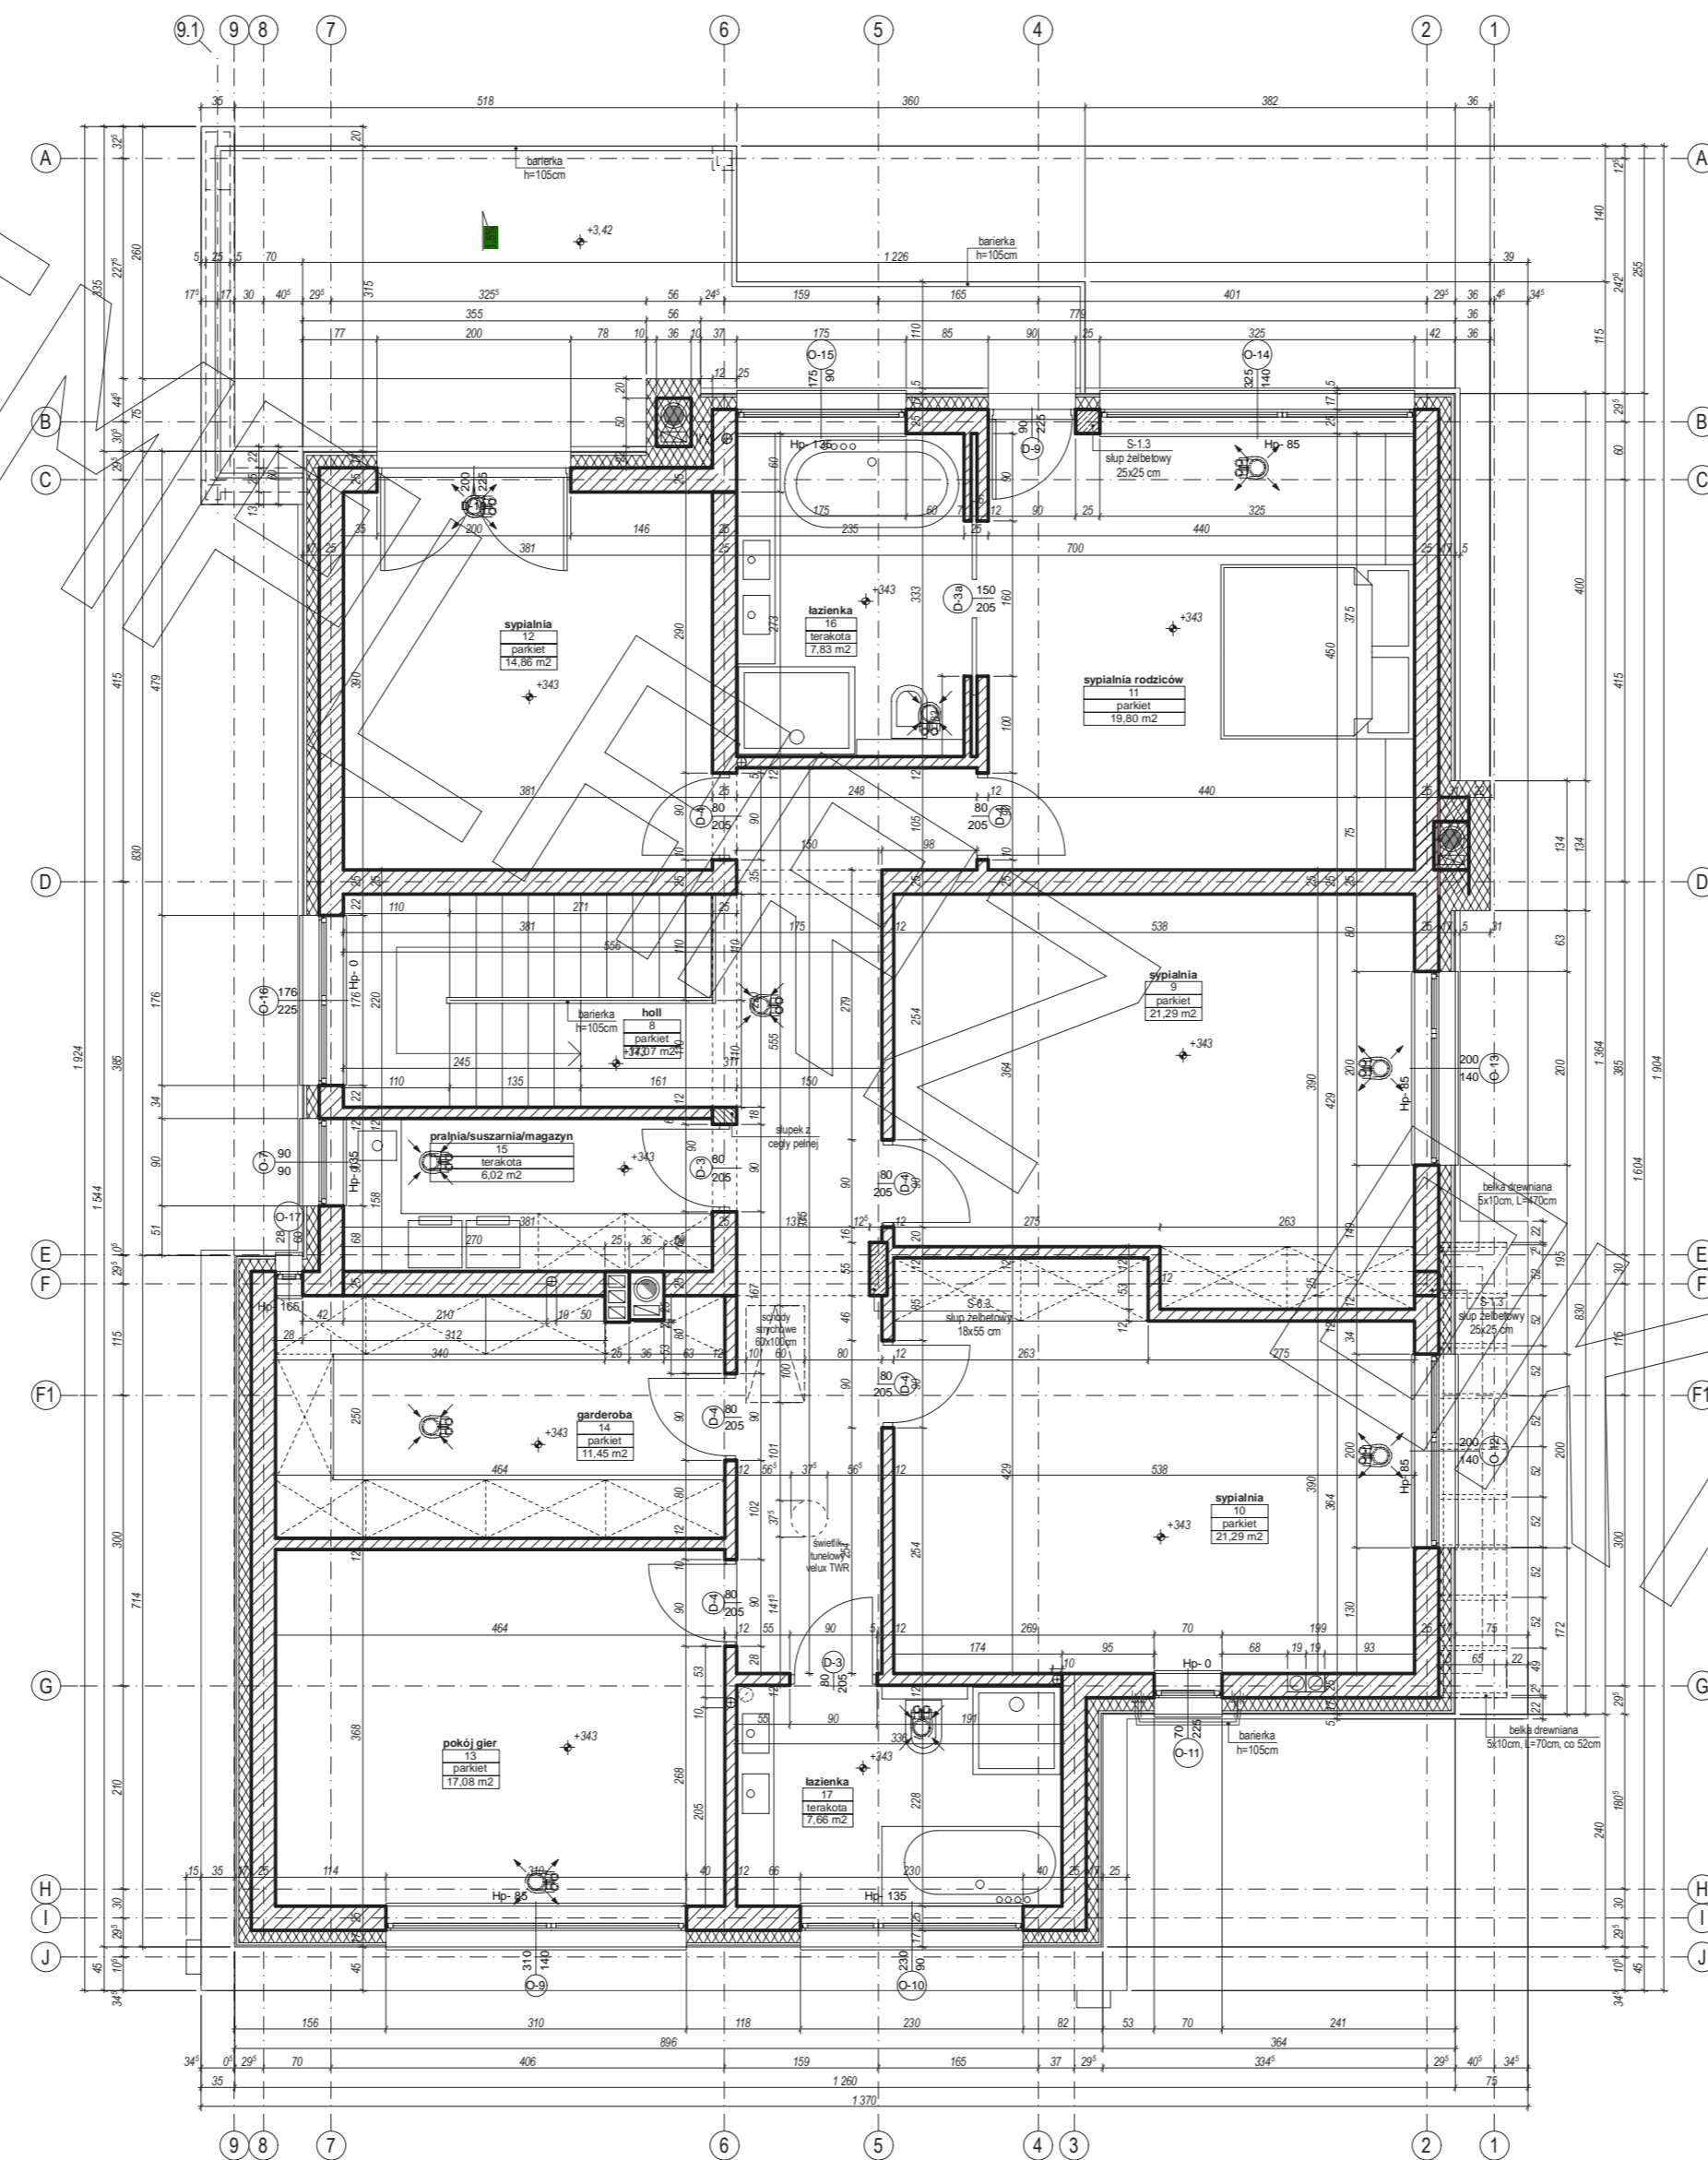

PRZEKRÓJ

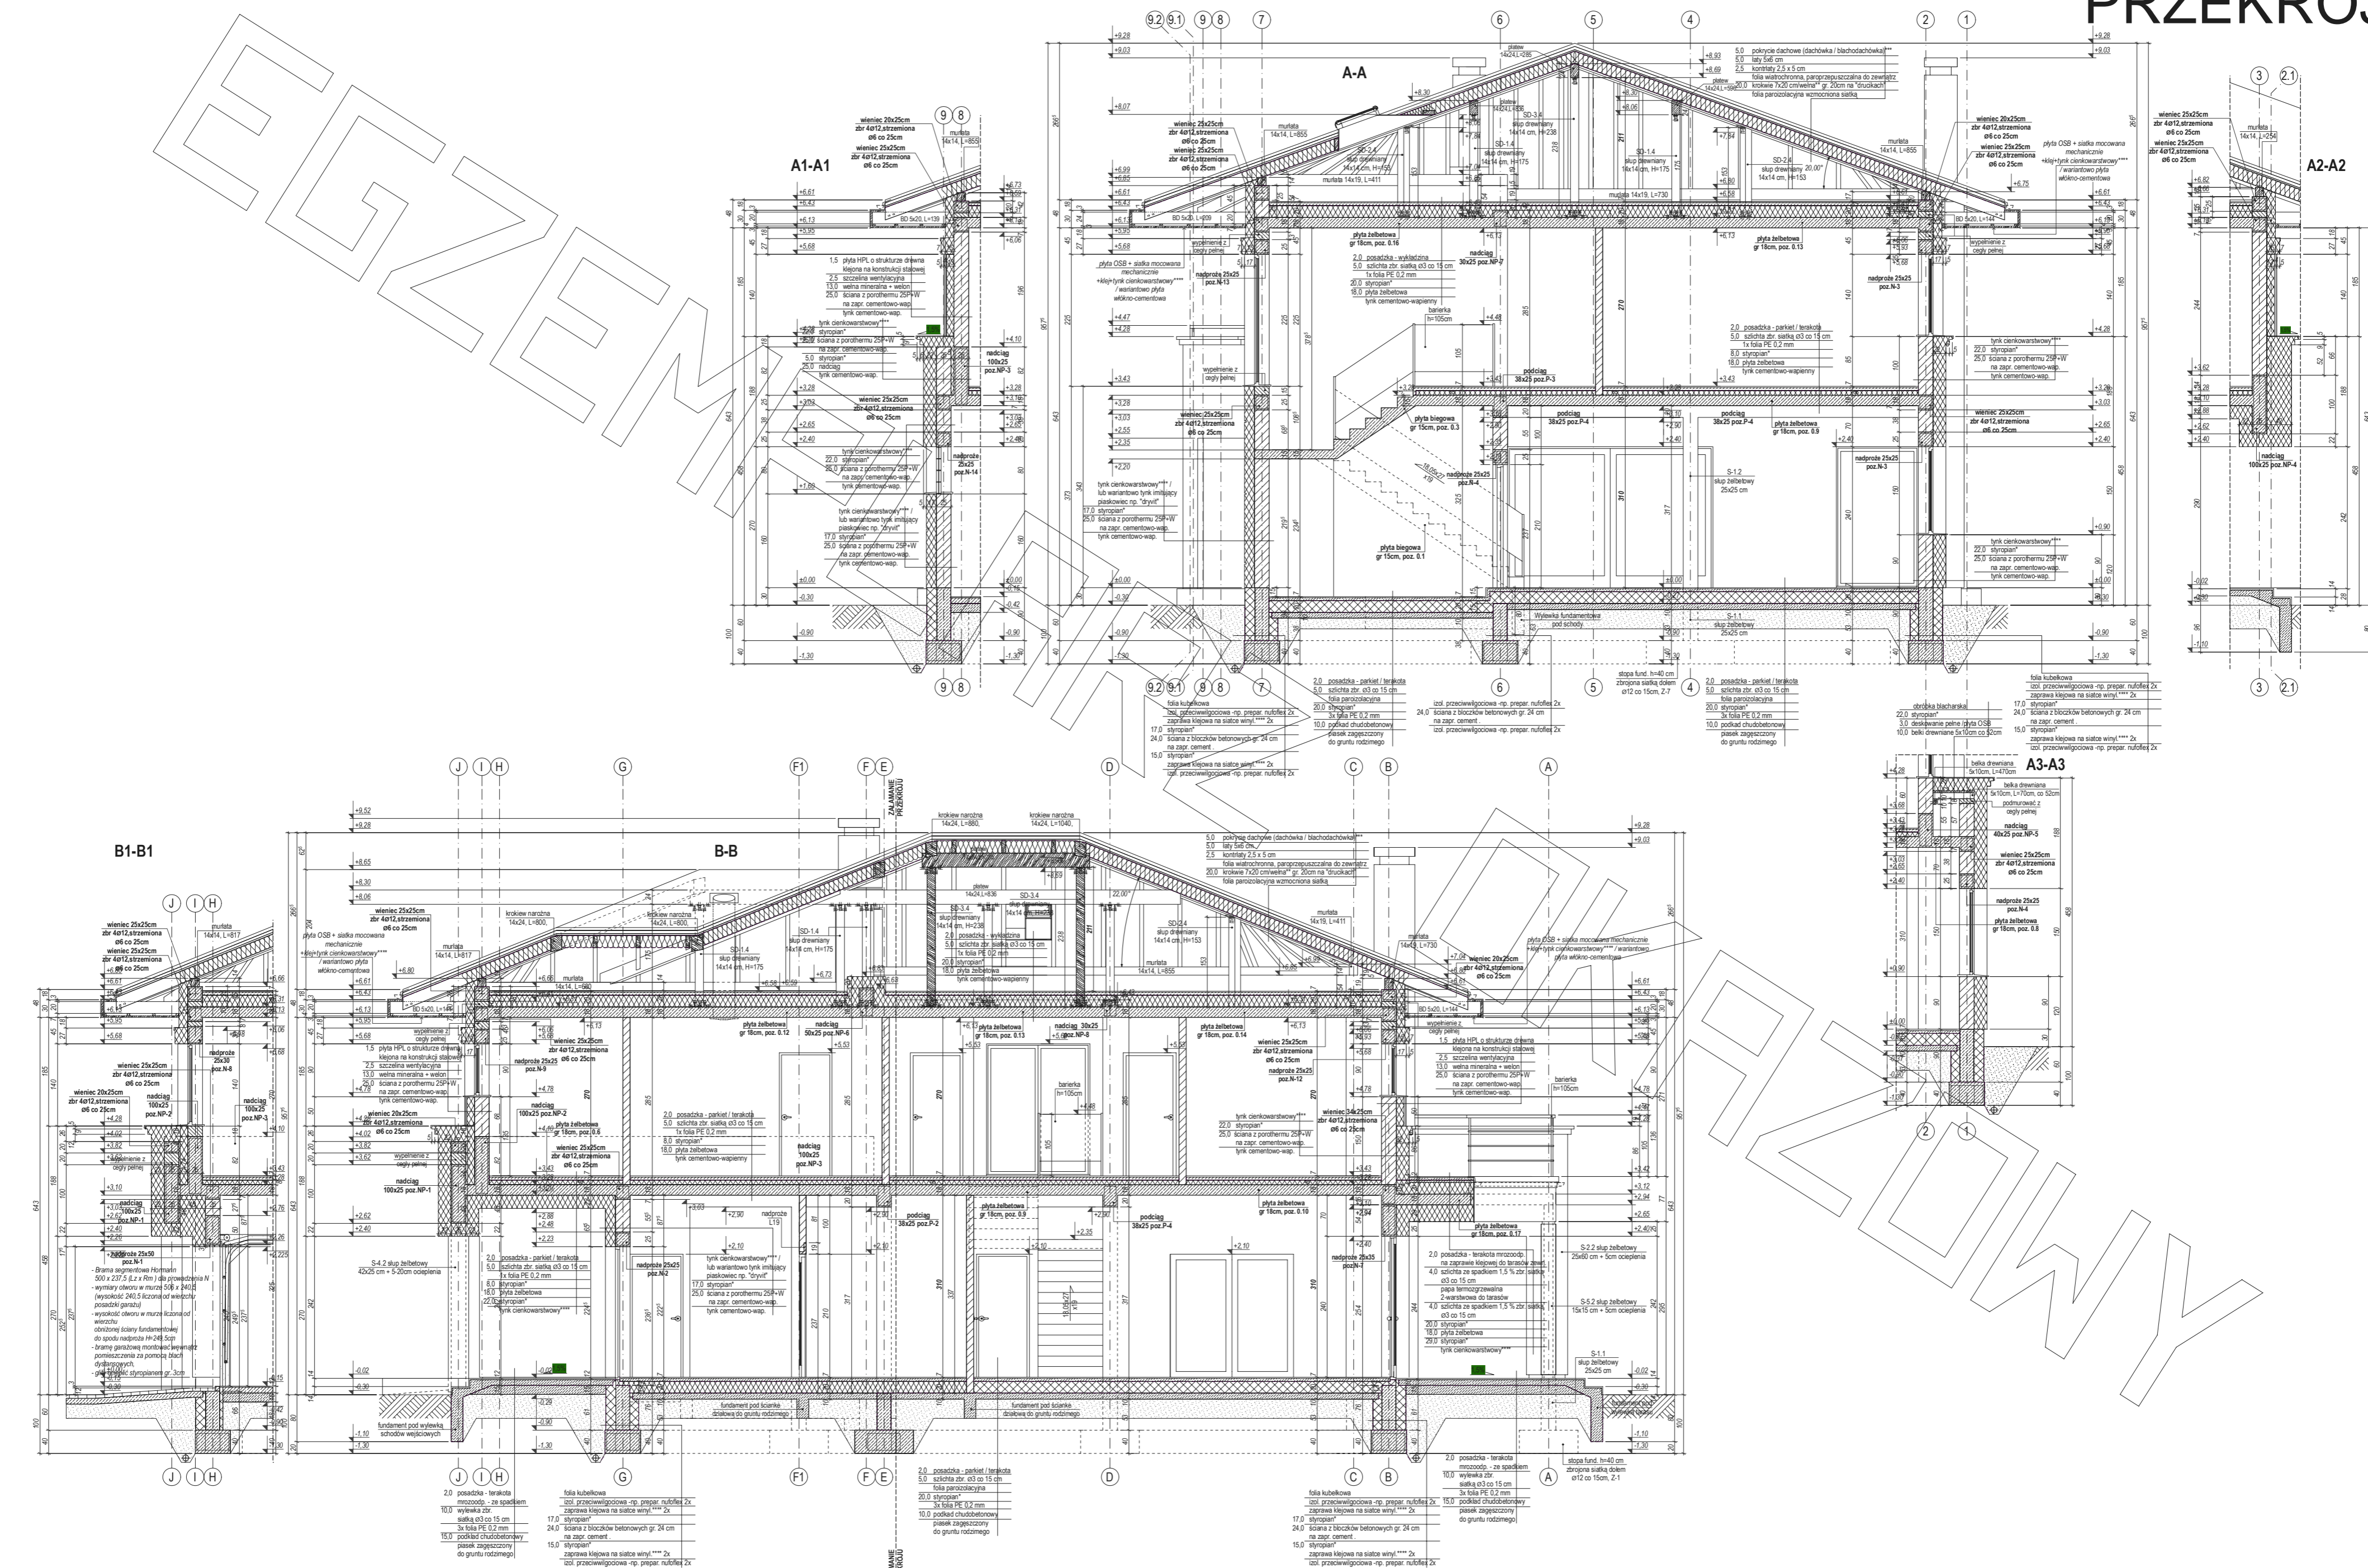

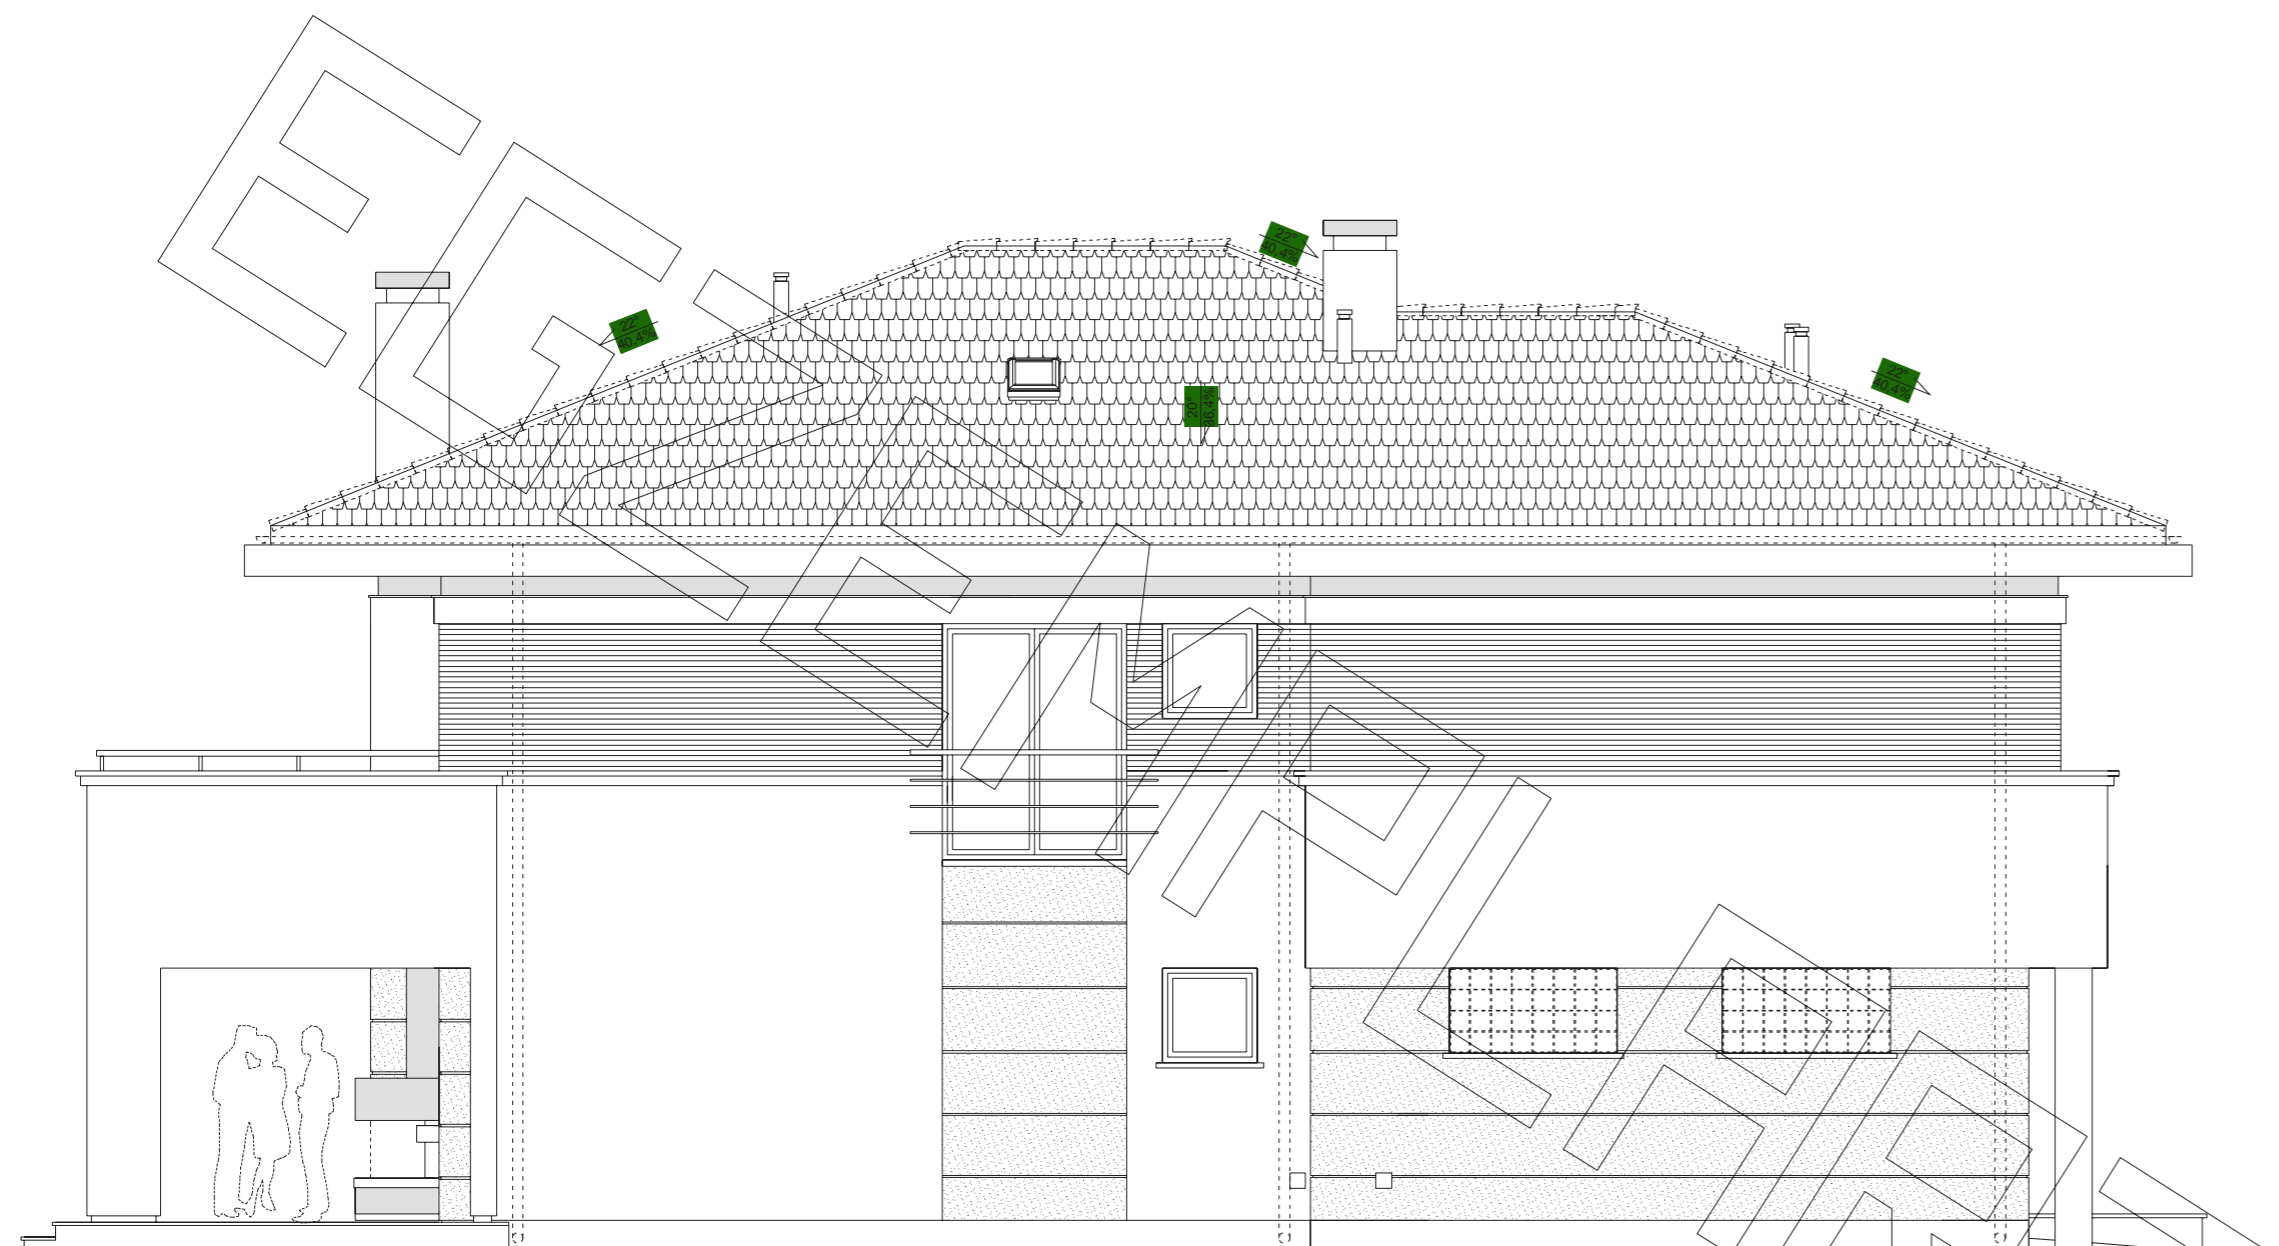


elewacja frontowa



elewacja boczna



elewacja ogrodowa

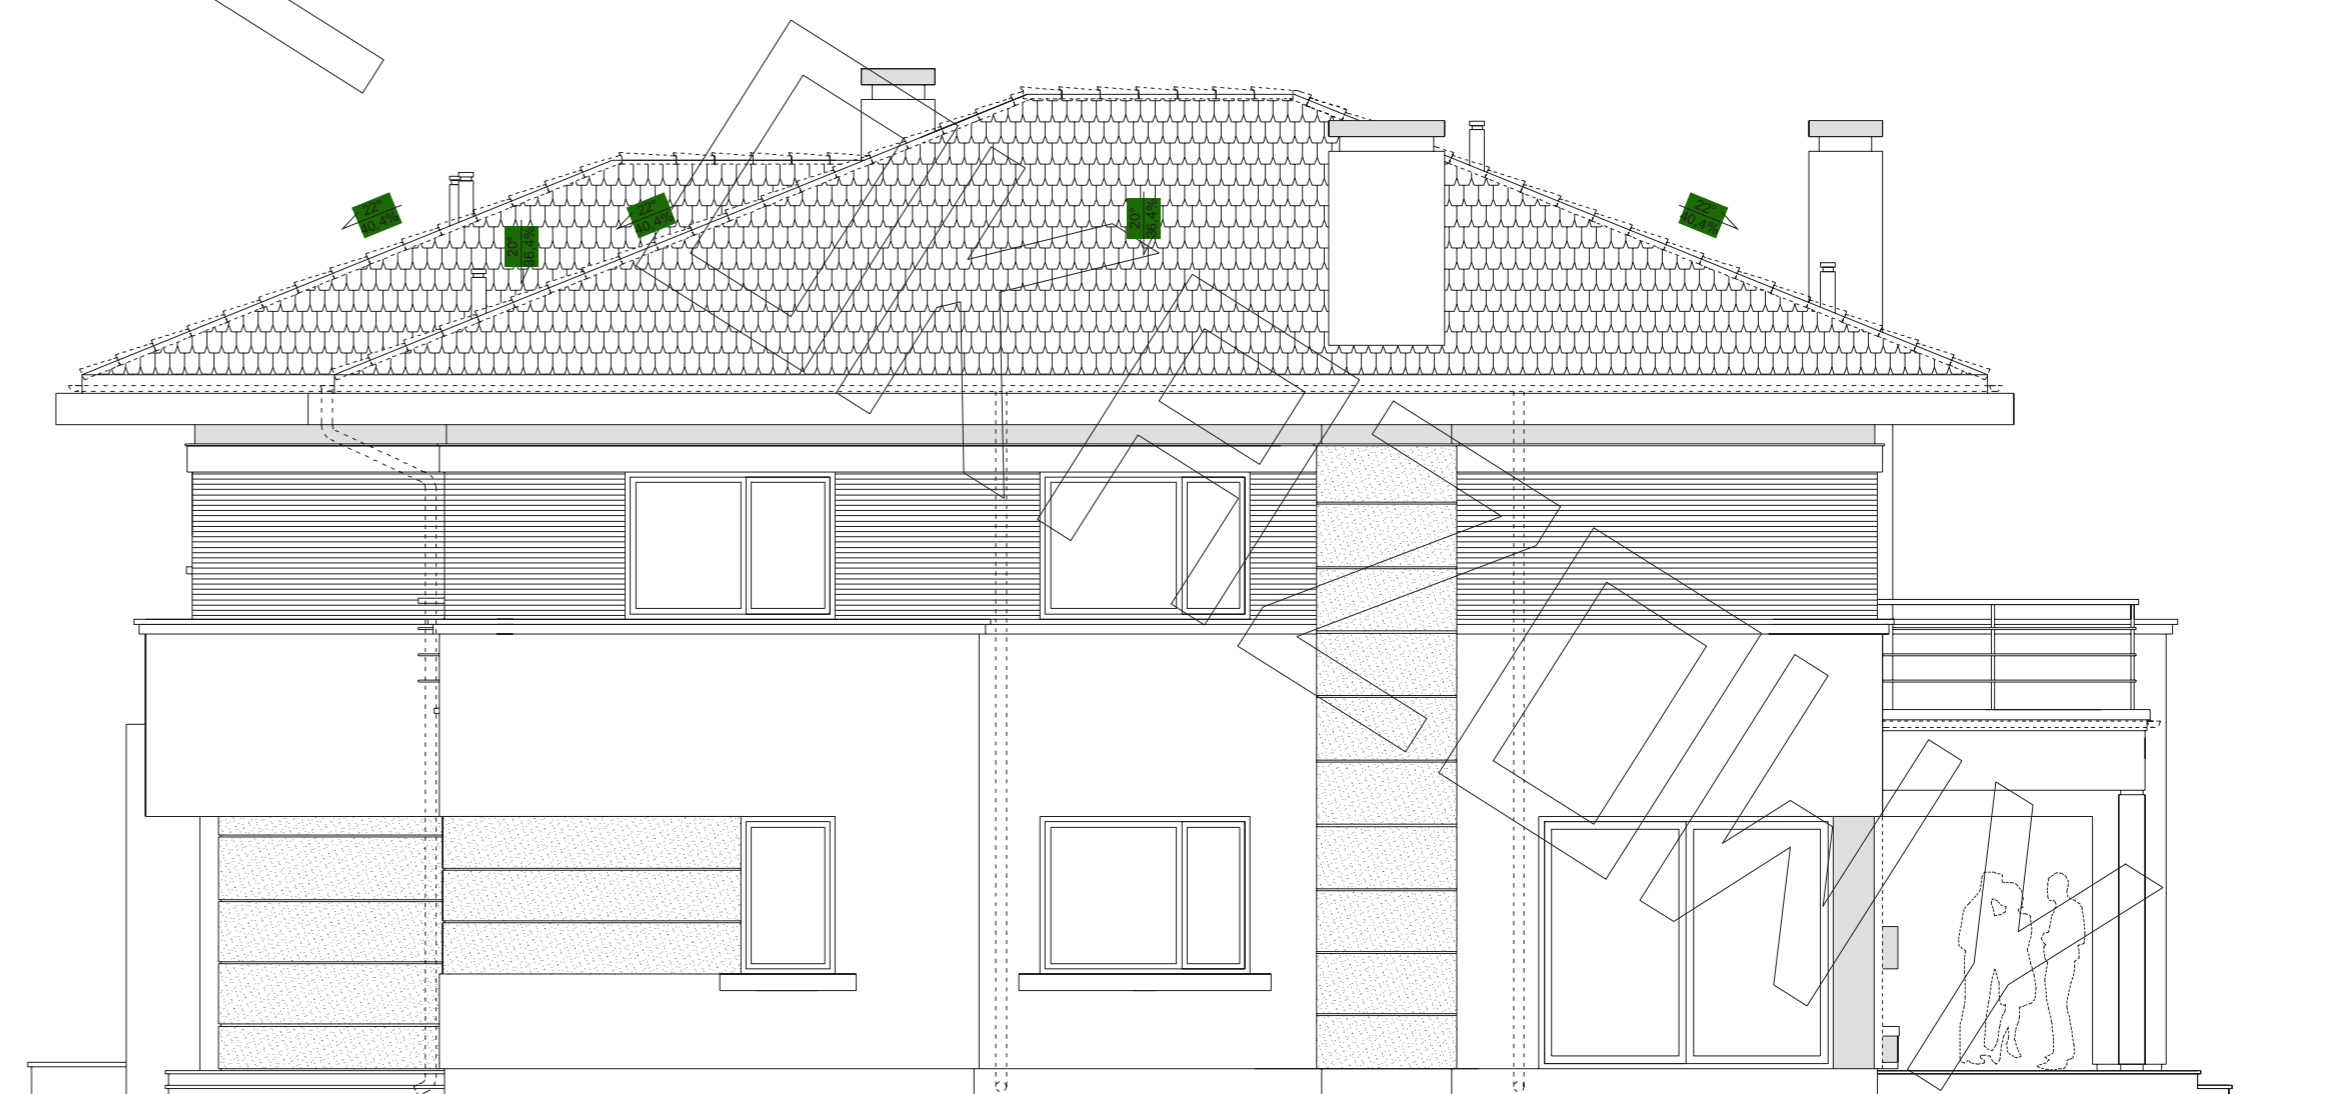

elewacja boczna