

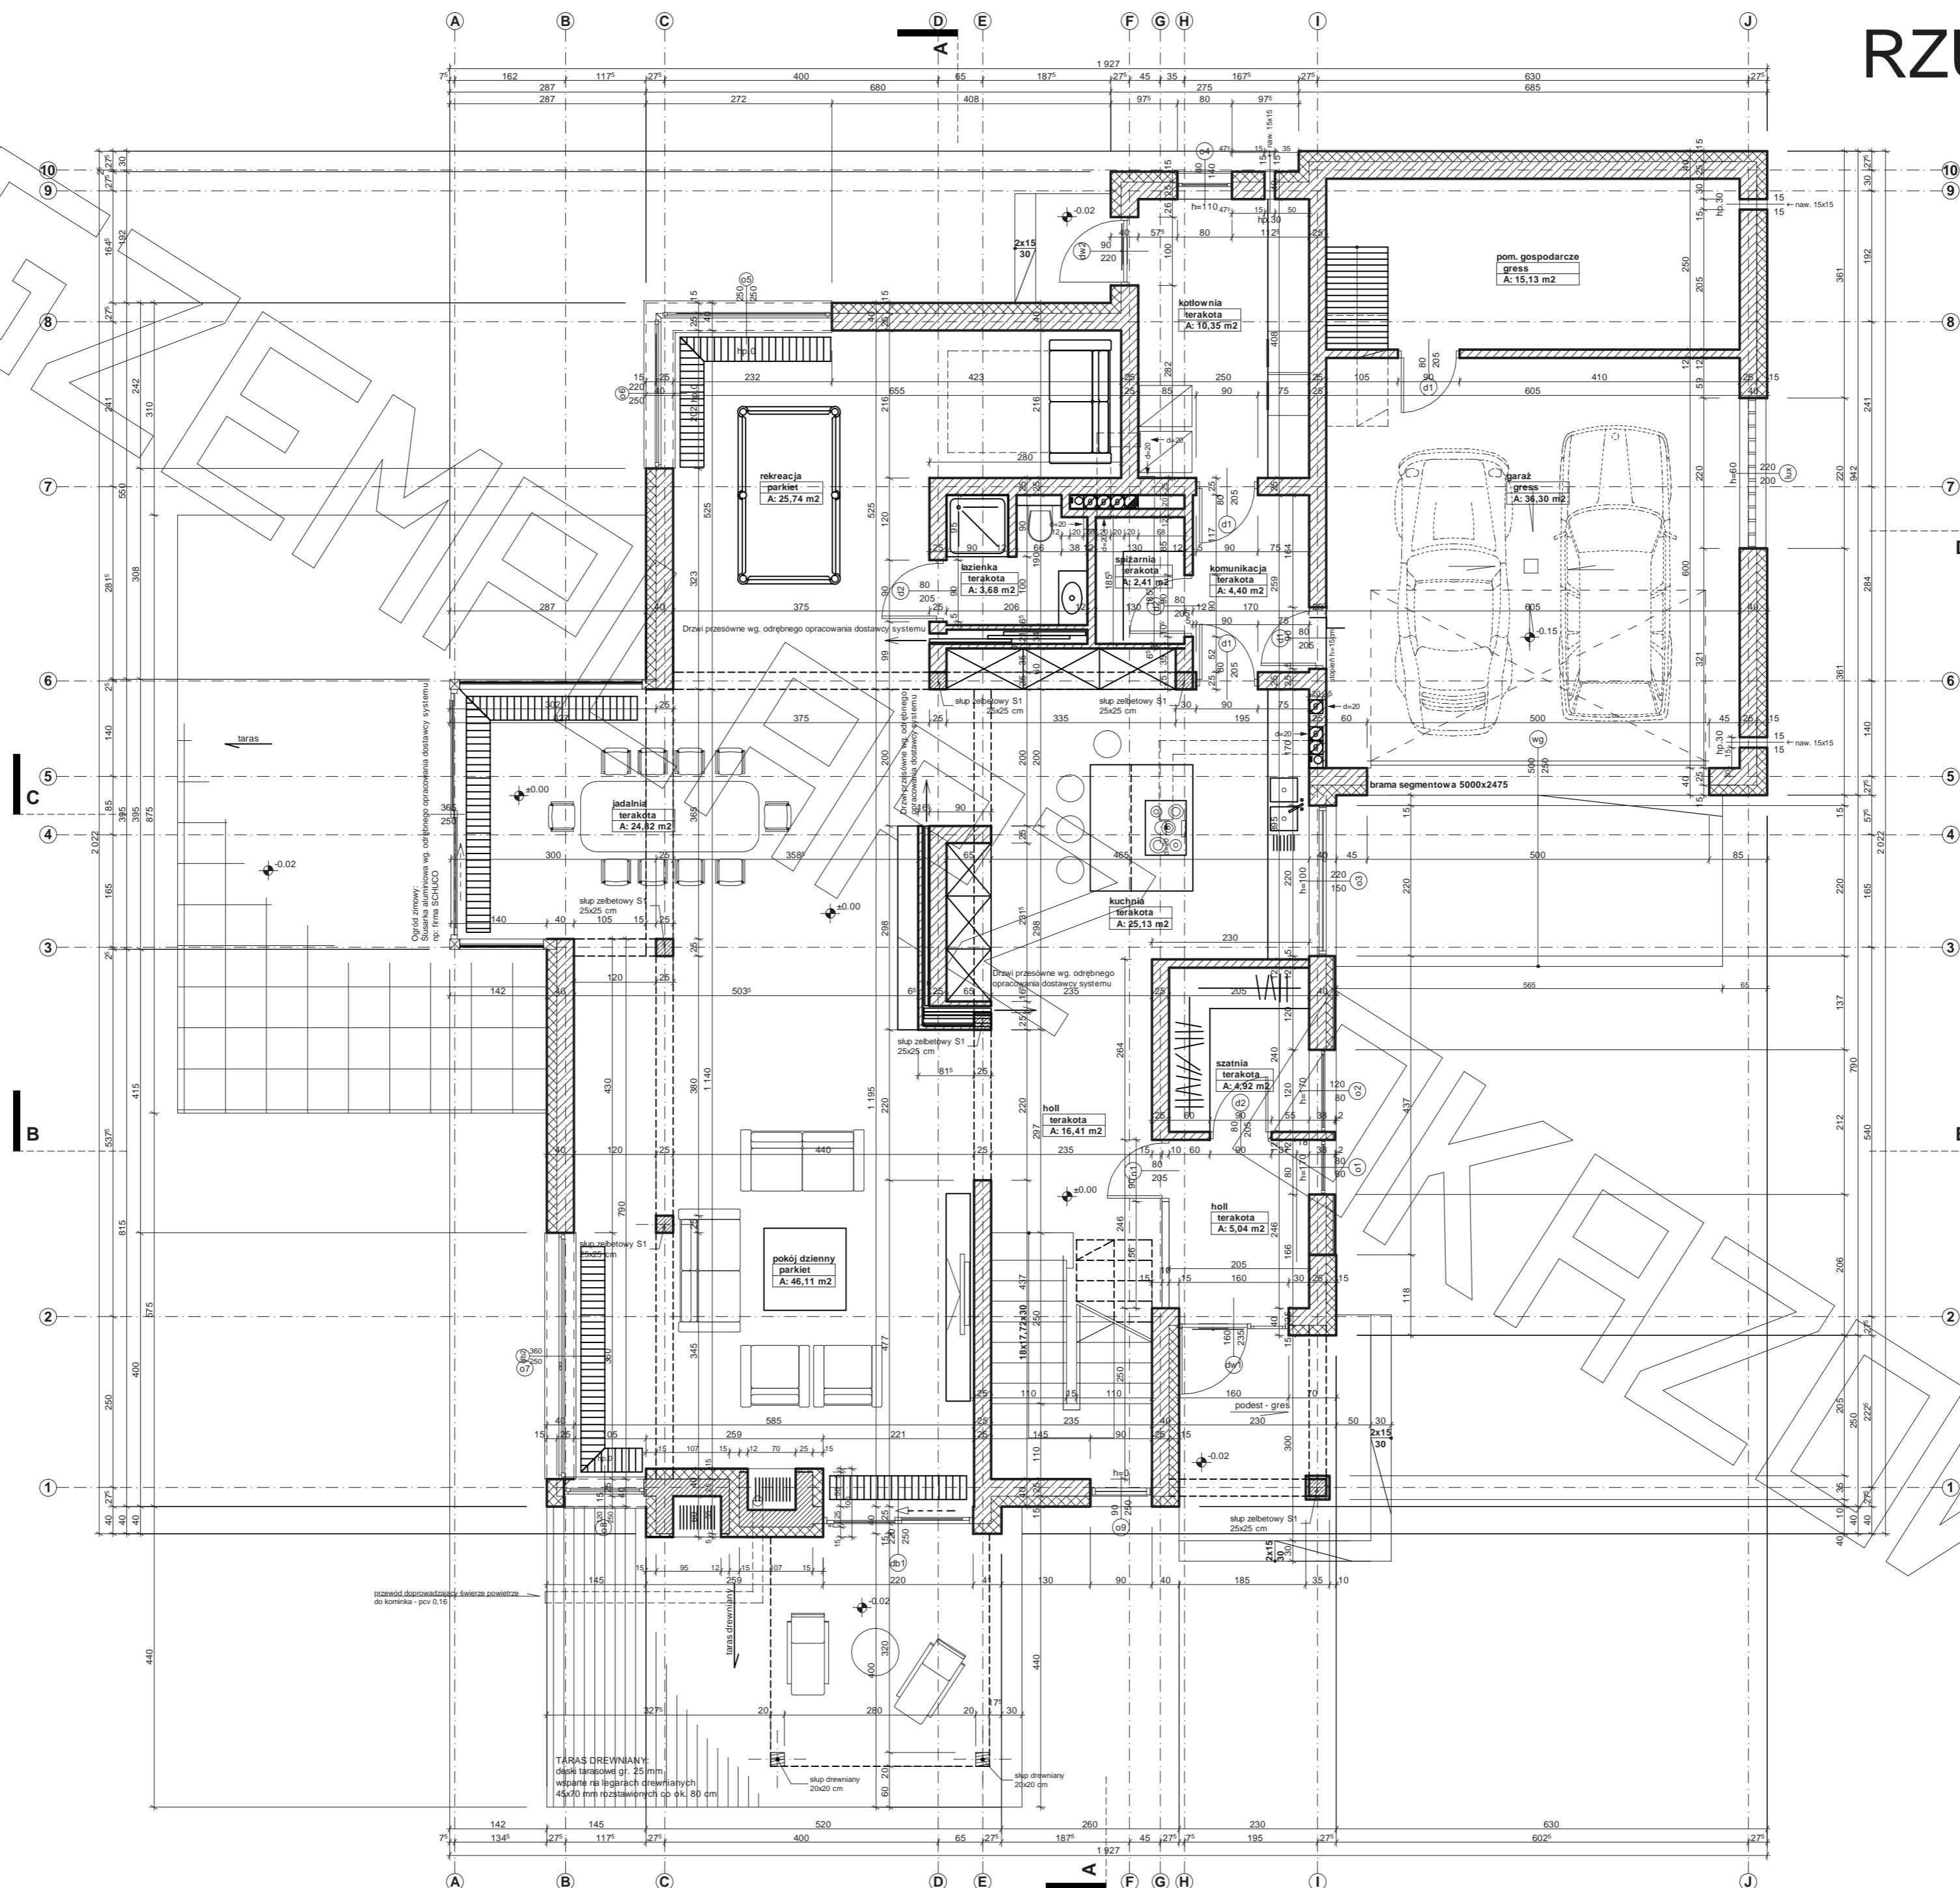



RZUT PARTERU

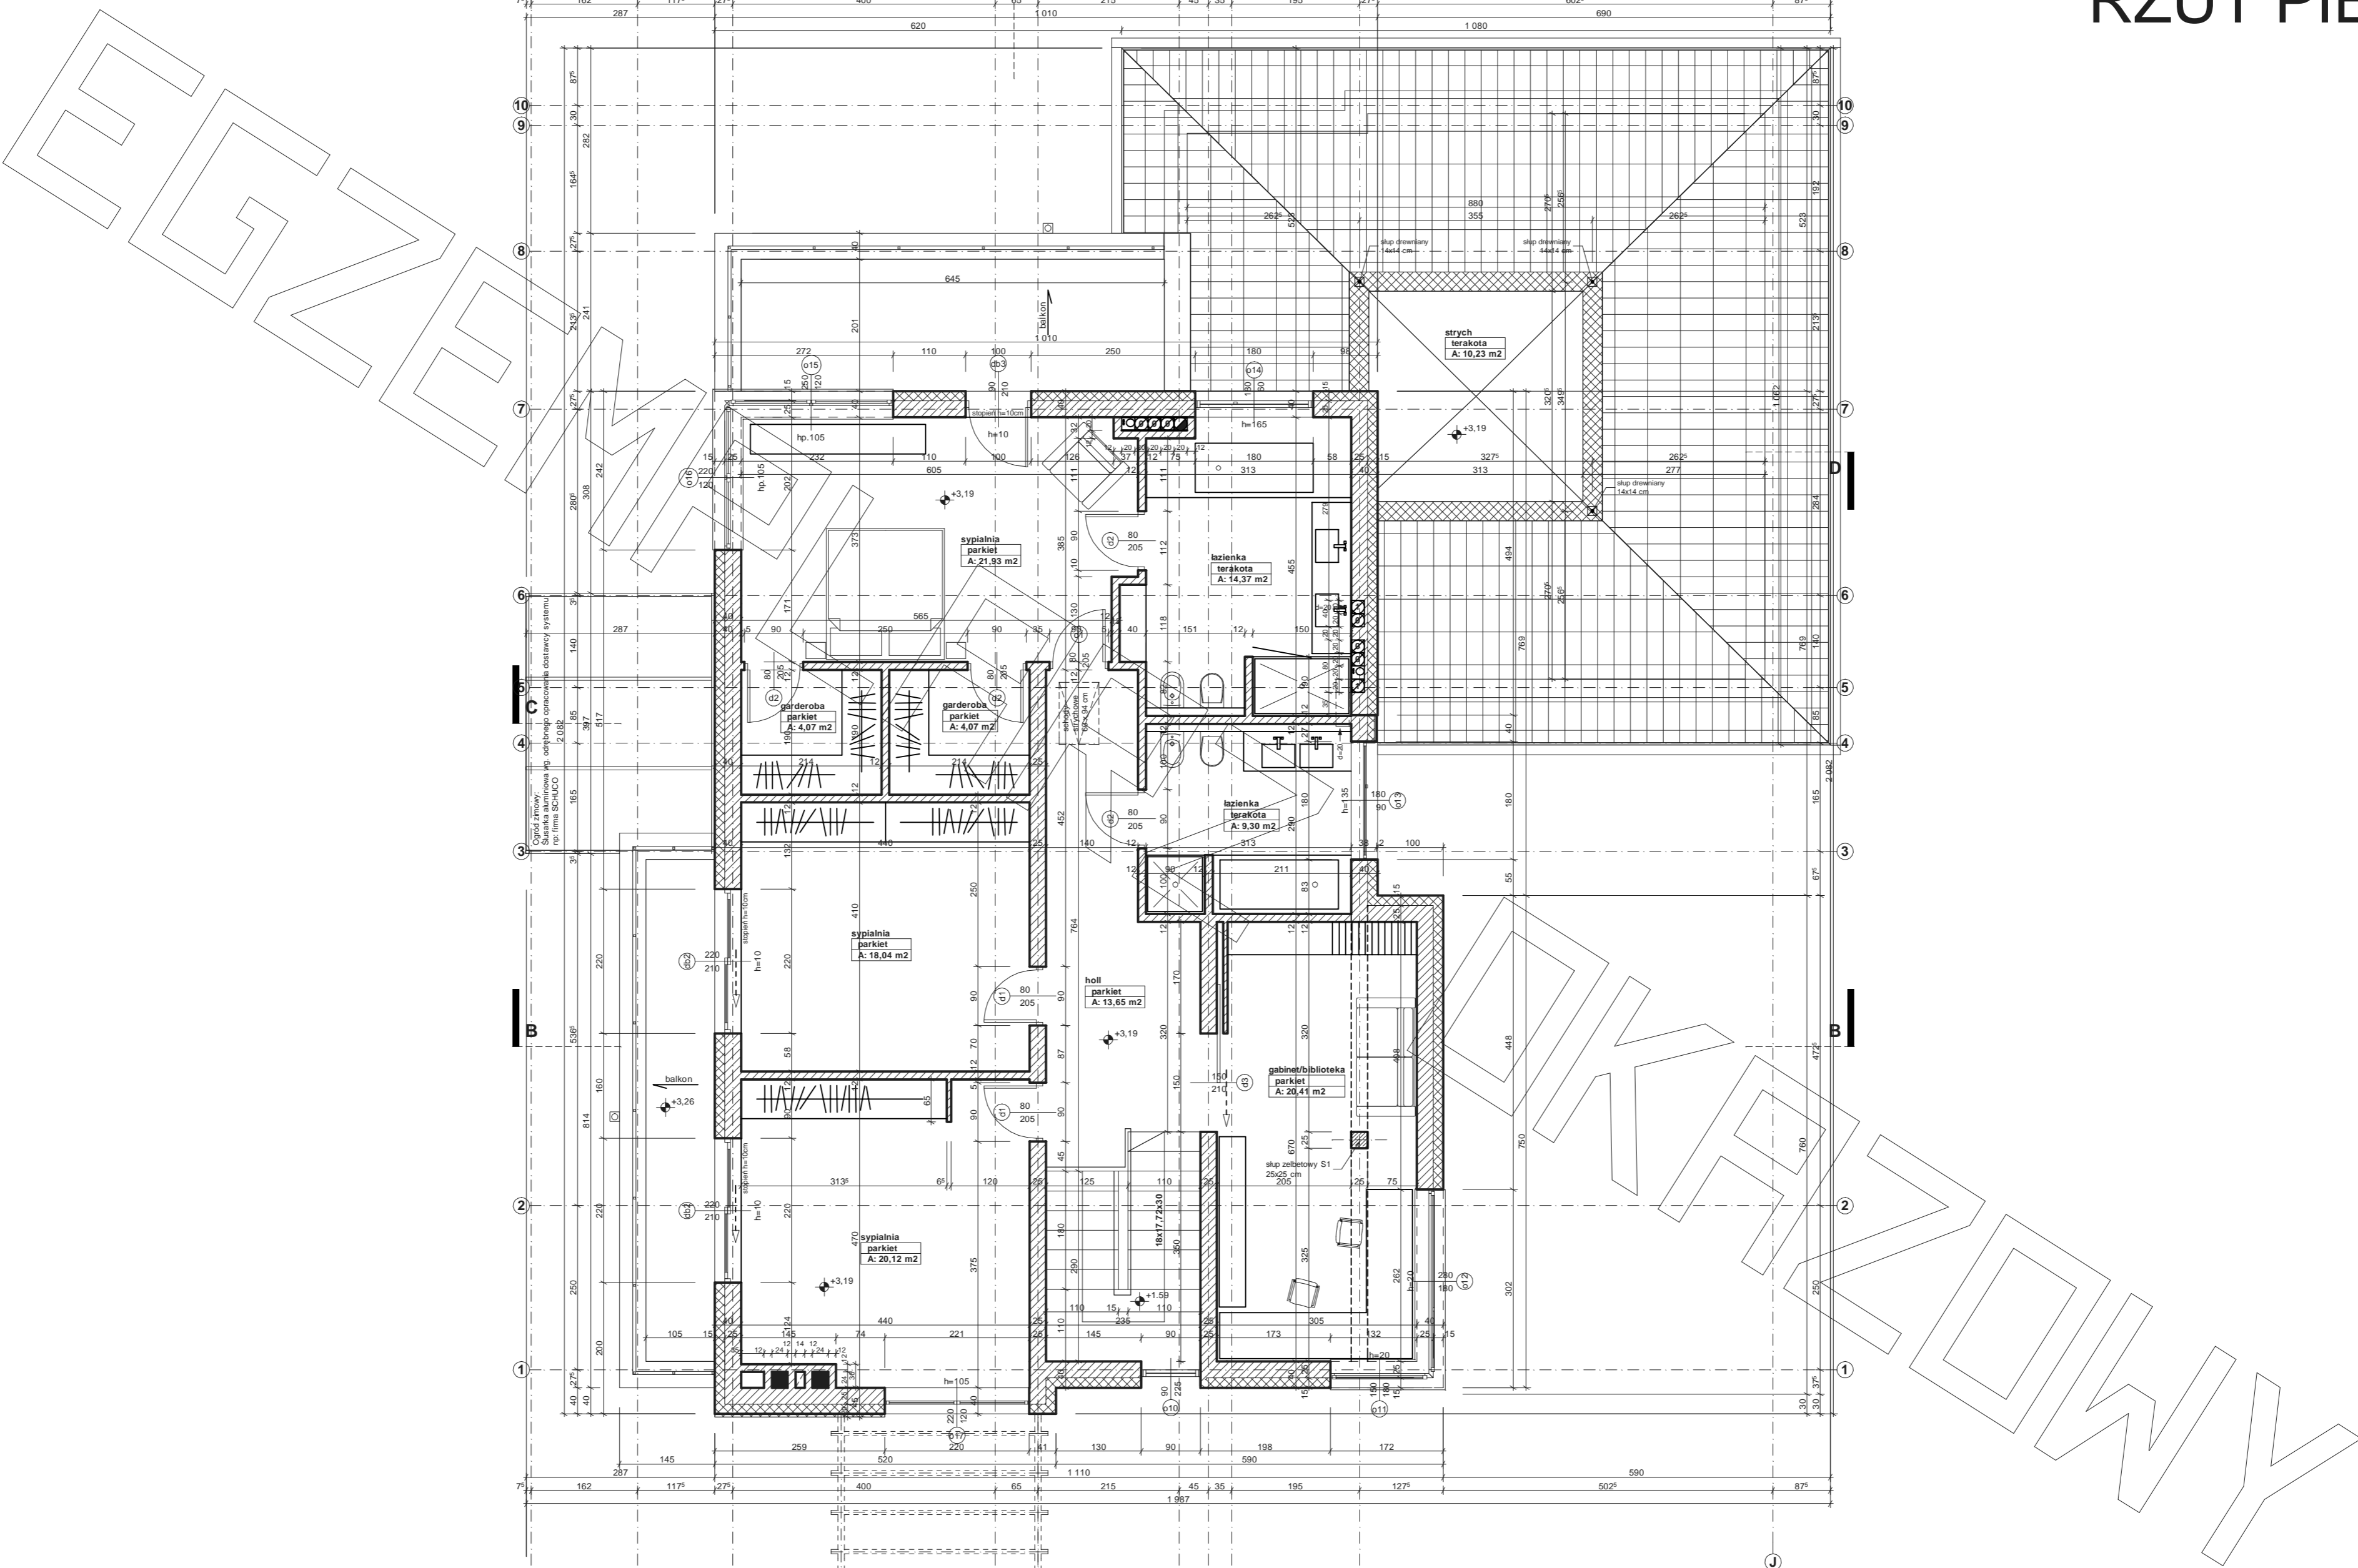

RZUT PIĘTRA

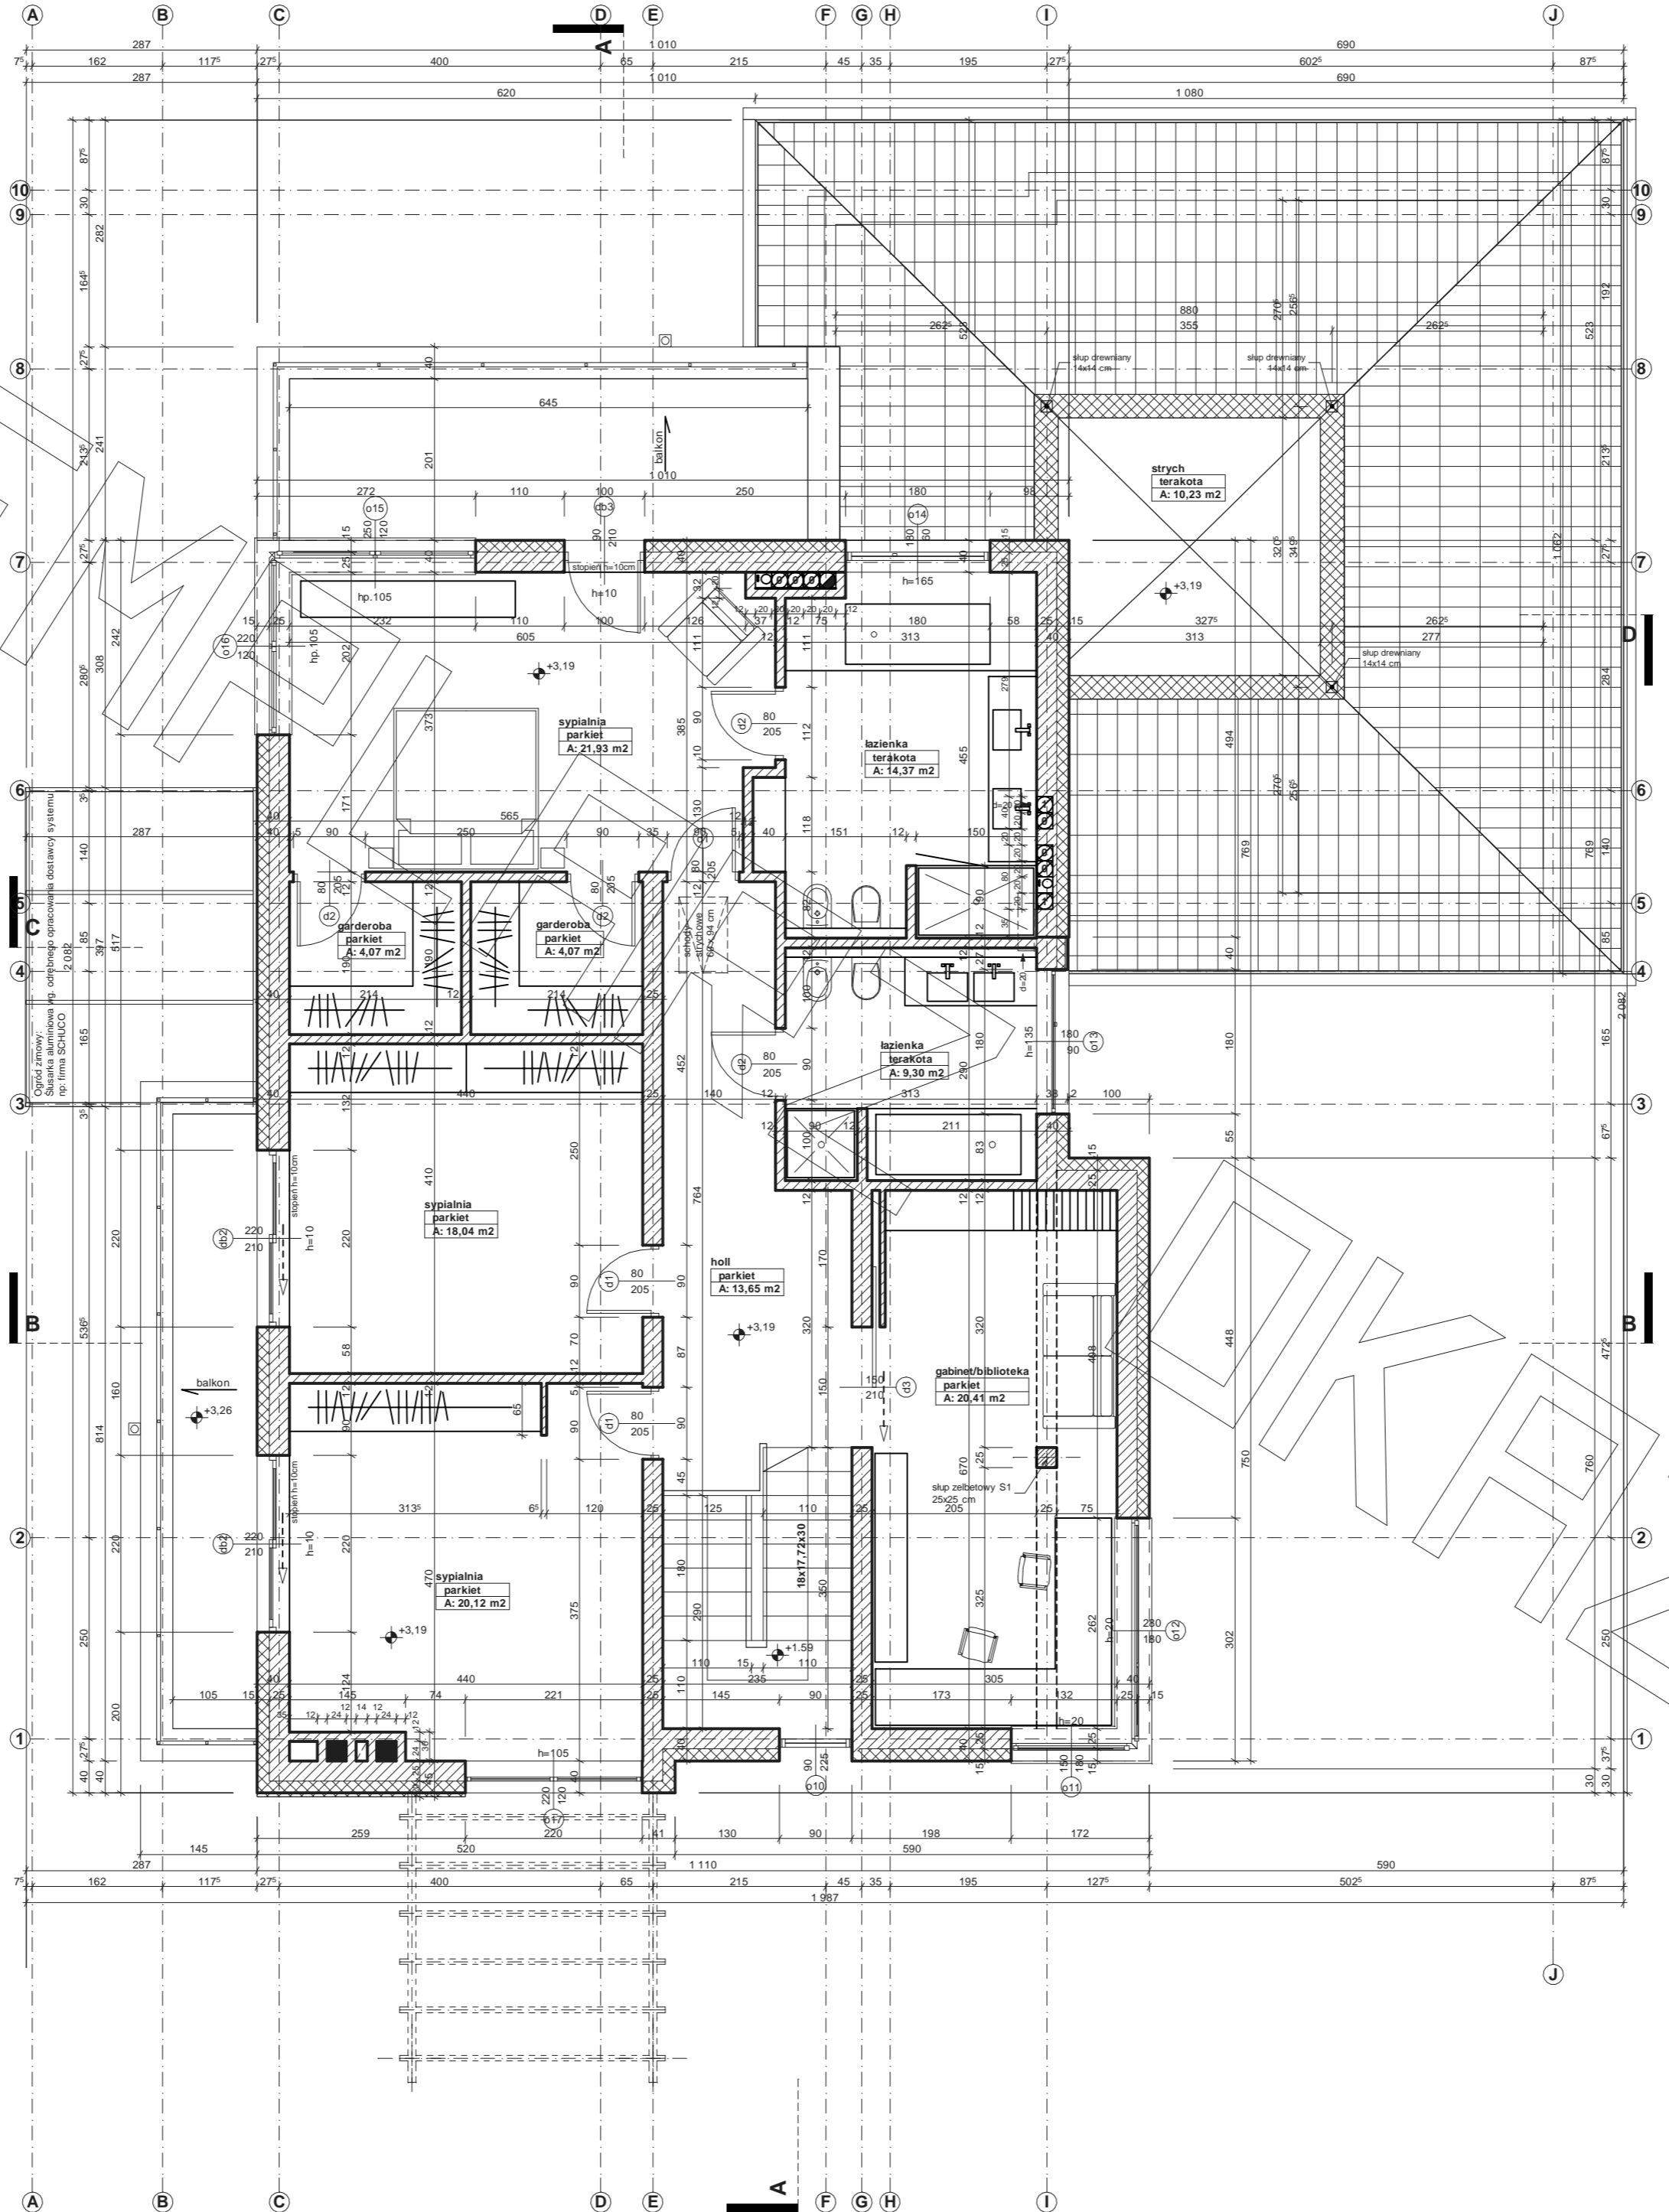

PRZEKRÓJ

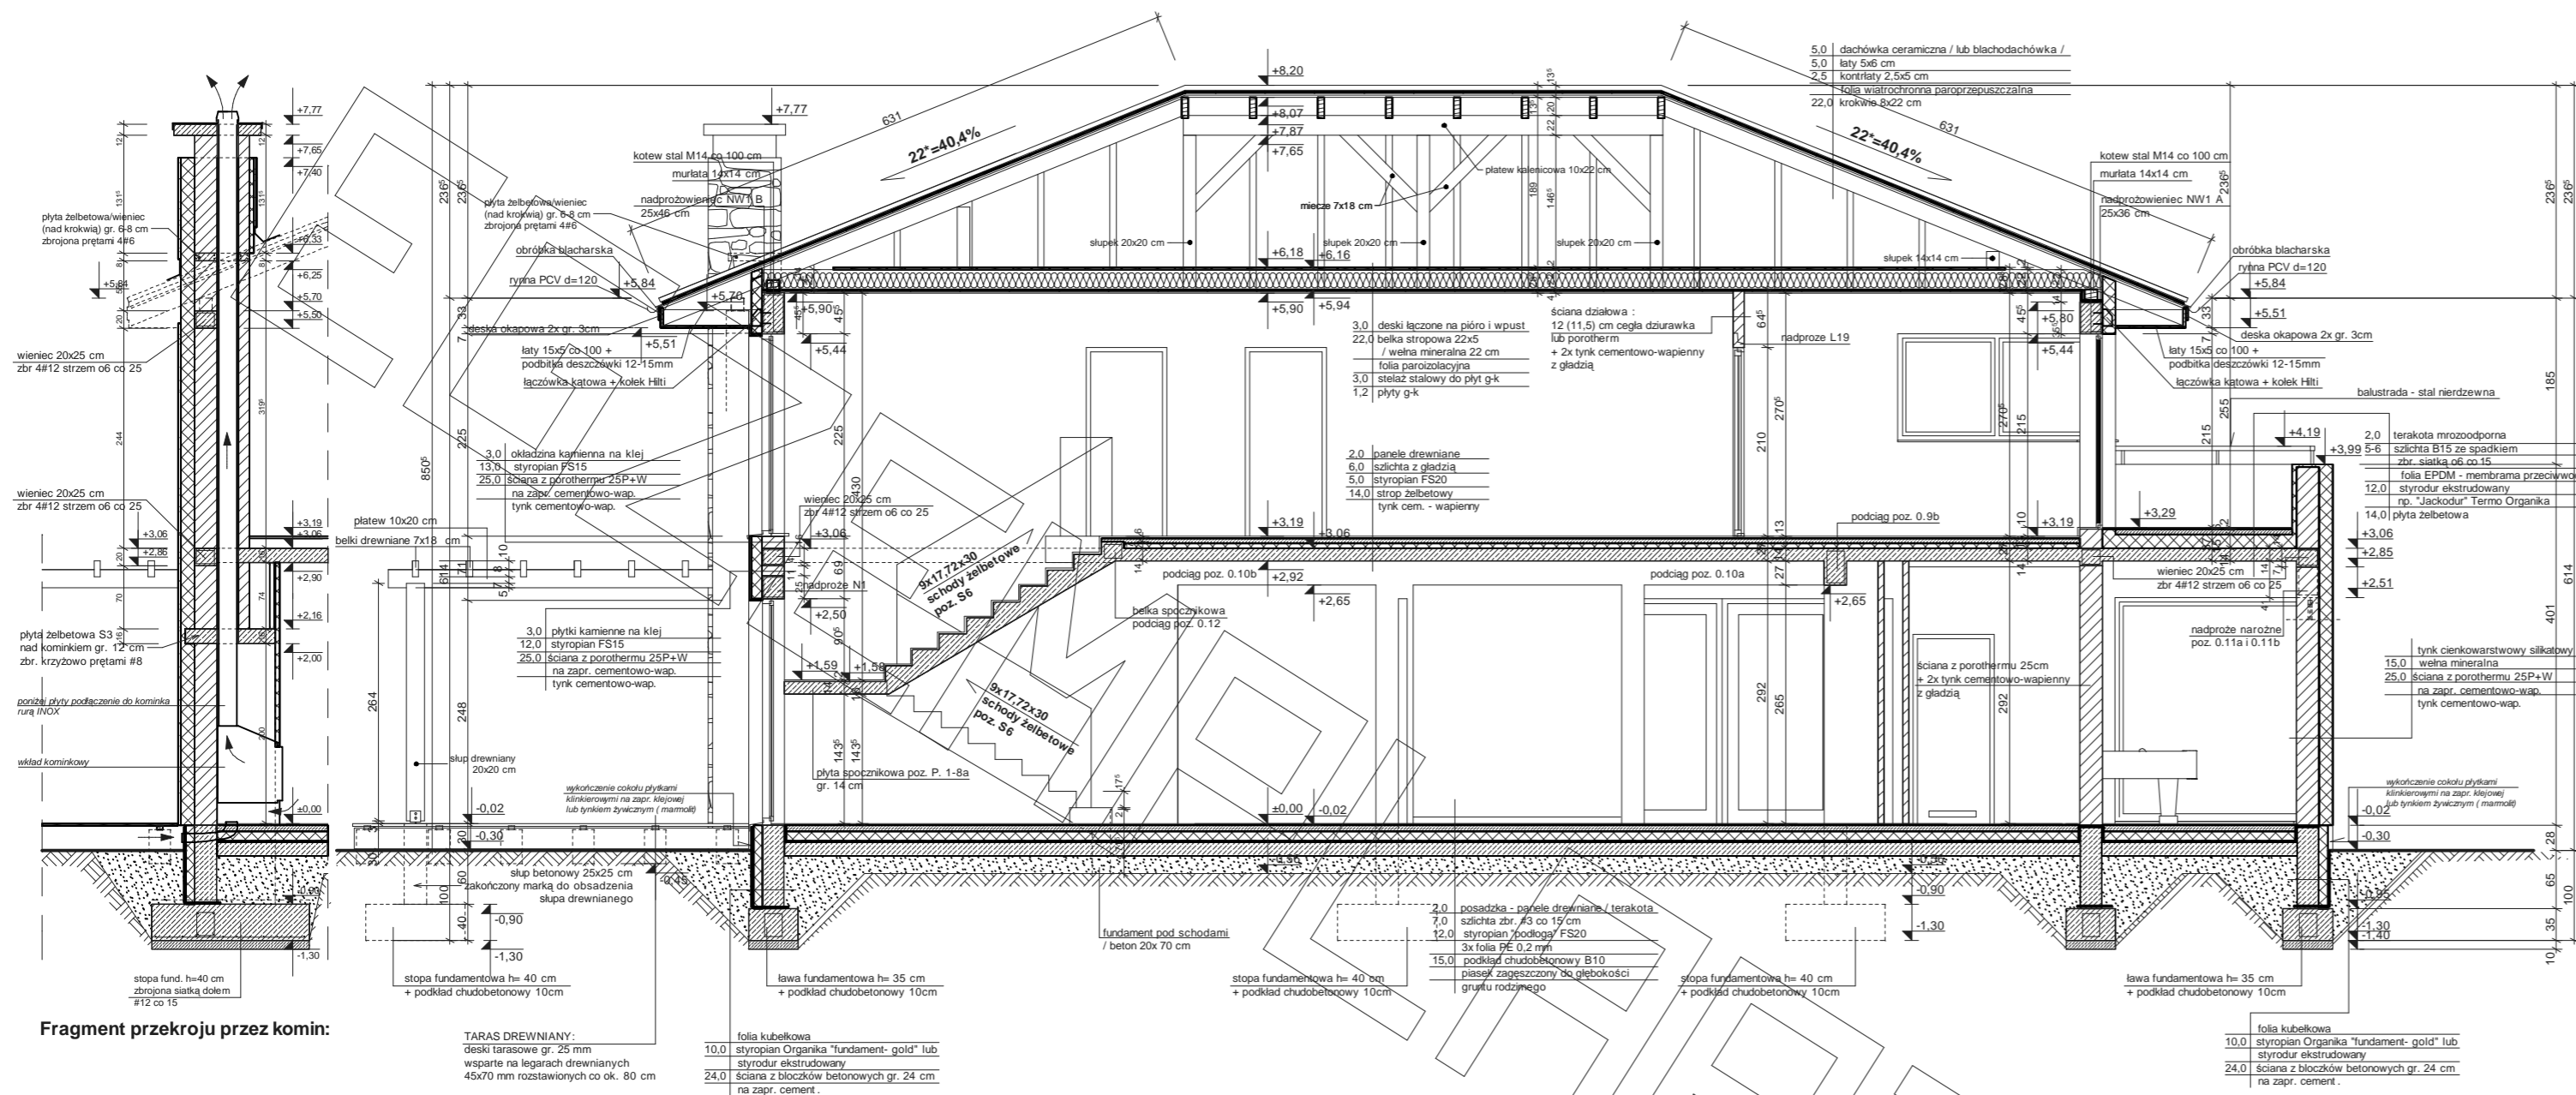


Fragment przekroju przez komin:

TARAS DREWNIANY:
deski tarasowe gr. 28 mm
wsparte na legarach drewnianych
45x70 mm nastawionych do ok. 80 cm

10.0 styropian Organika "fundament-gold" lub styrodur ekstrudowany
24.0 ściana z bloczków betonowych gr. 24 cm na zapr. cement.

2.0 posadzka - panele drewniane / terakota
7.0 szlachta zbr. #3 co 15 cm
12.0 styropian "podłoga" FS20
3x folia PE 0.2 mm
15.0 podkład chudek betonowy B10
piasek zagęszczony do głębokości gruntu rodzimego


10.0 folia kubełkowa
10.0 styropian Organika "fundament-gold" lub styrodur ekstrudowany
24.0 ściana z bloczków betonowych gr. 24 cm na zapr. cement.

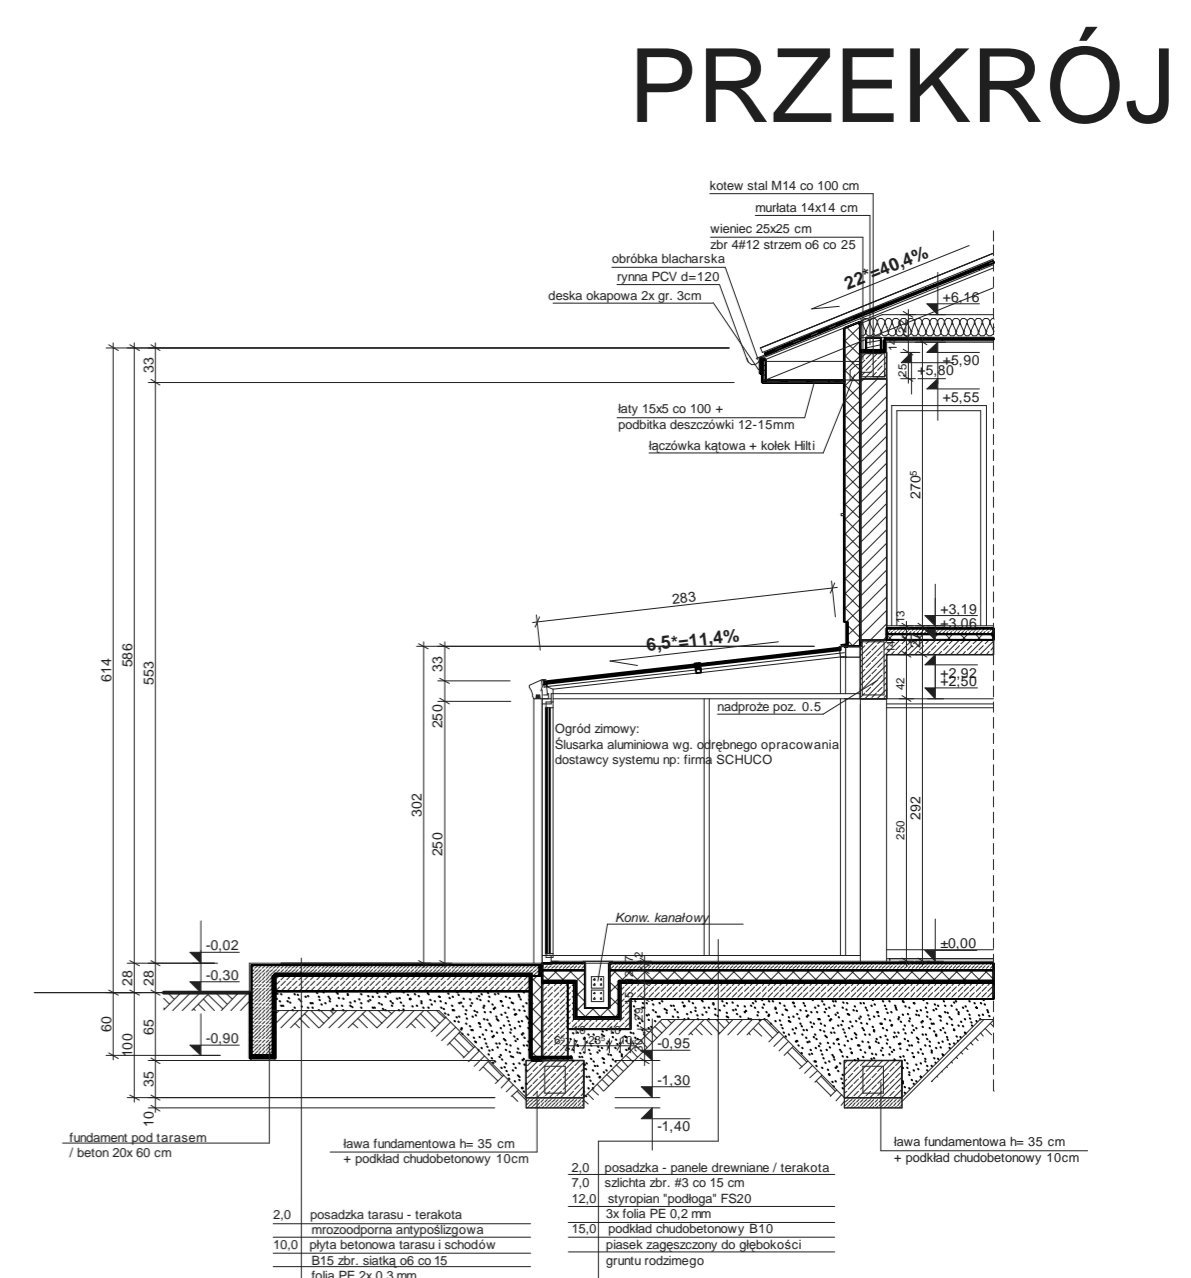


FRAGMENT PRZEKROJU "C" - PRZEZ ORANŻERIĘ :

2.0 posadzka - panele drewniane / terakota
7.0 szlachta zbr. #3 co 15 cm
12.0 styropian "podłoga" FS20
3x folia PE 0.2 mm
15.0 podkład chudek betonowy B10
piasek zagęszczony do głębokości gruntu rodzimego

10.0 folia kubełkowa
10.0 styropian Organika "fundament-gold" lub styrodur ekstrudowany
24.0 ściana z bloczków betonowych gr. 24 cm na zapr. cement.

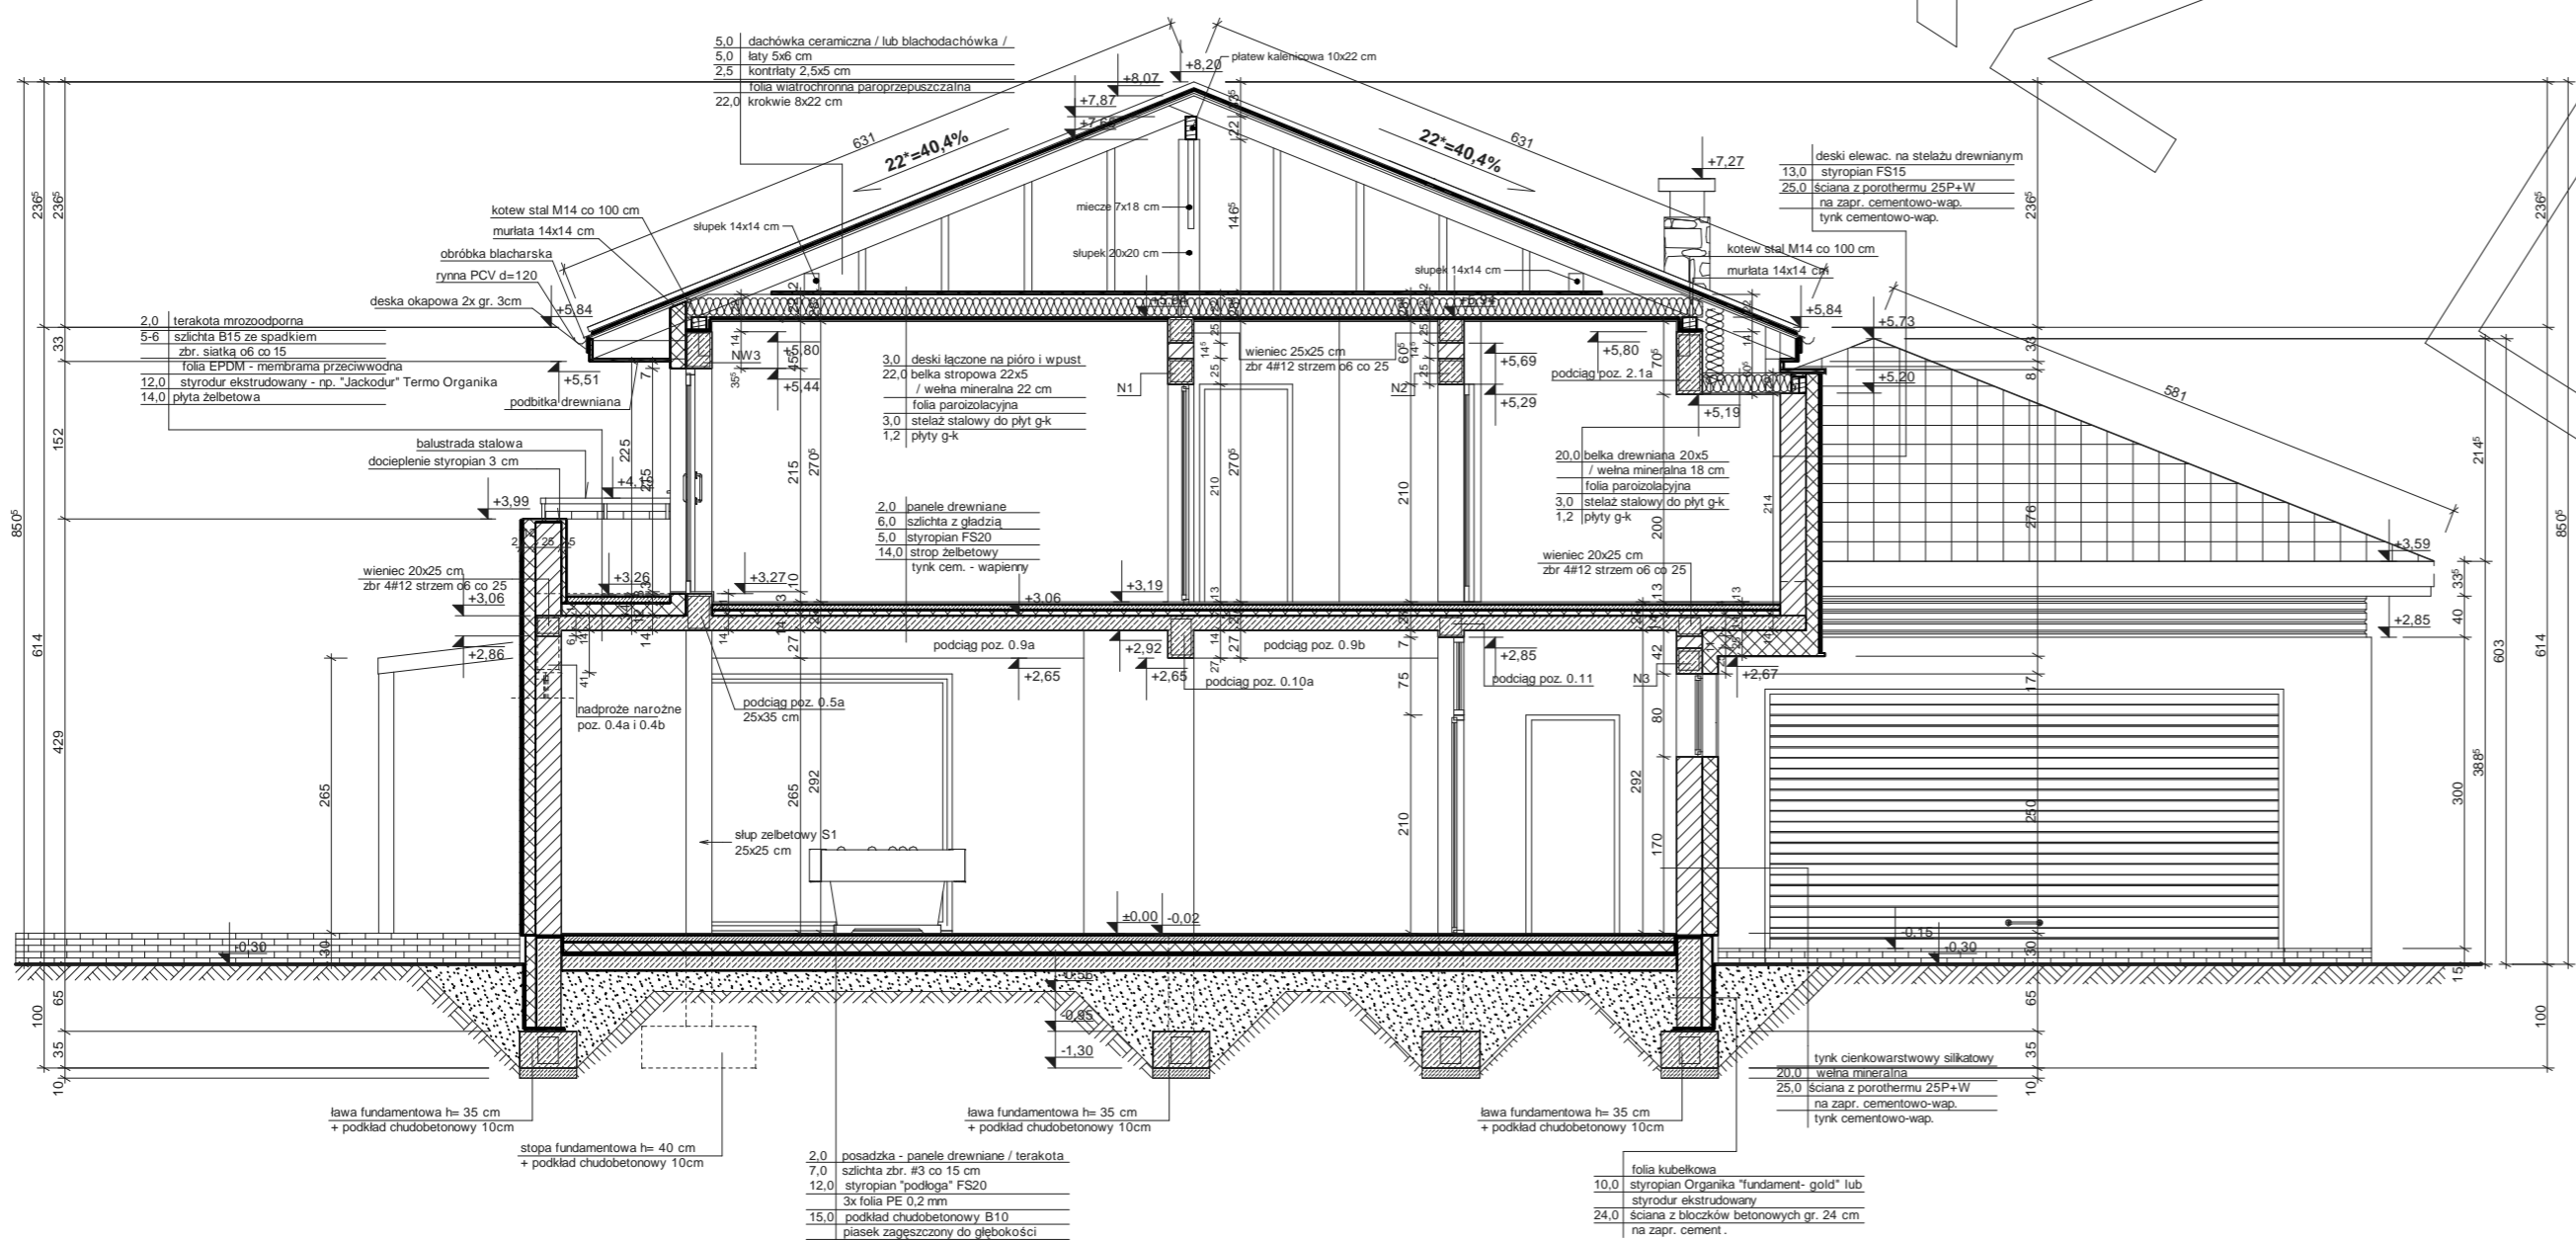


FRAGMENT PRZEKROJU "D" PRZEZ GARAŻ :

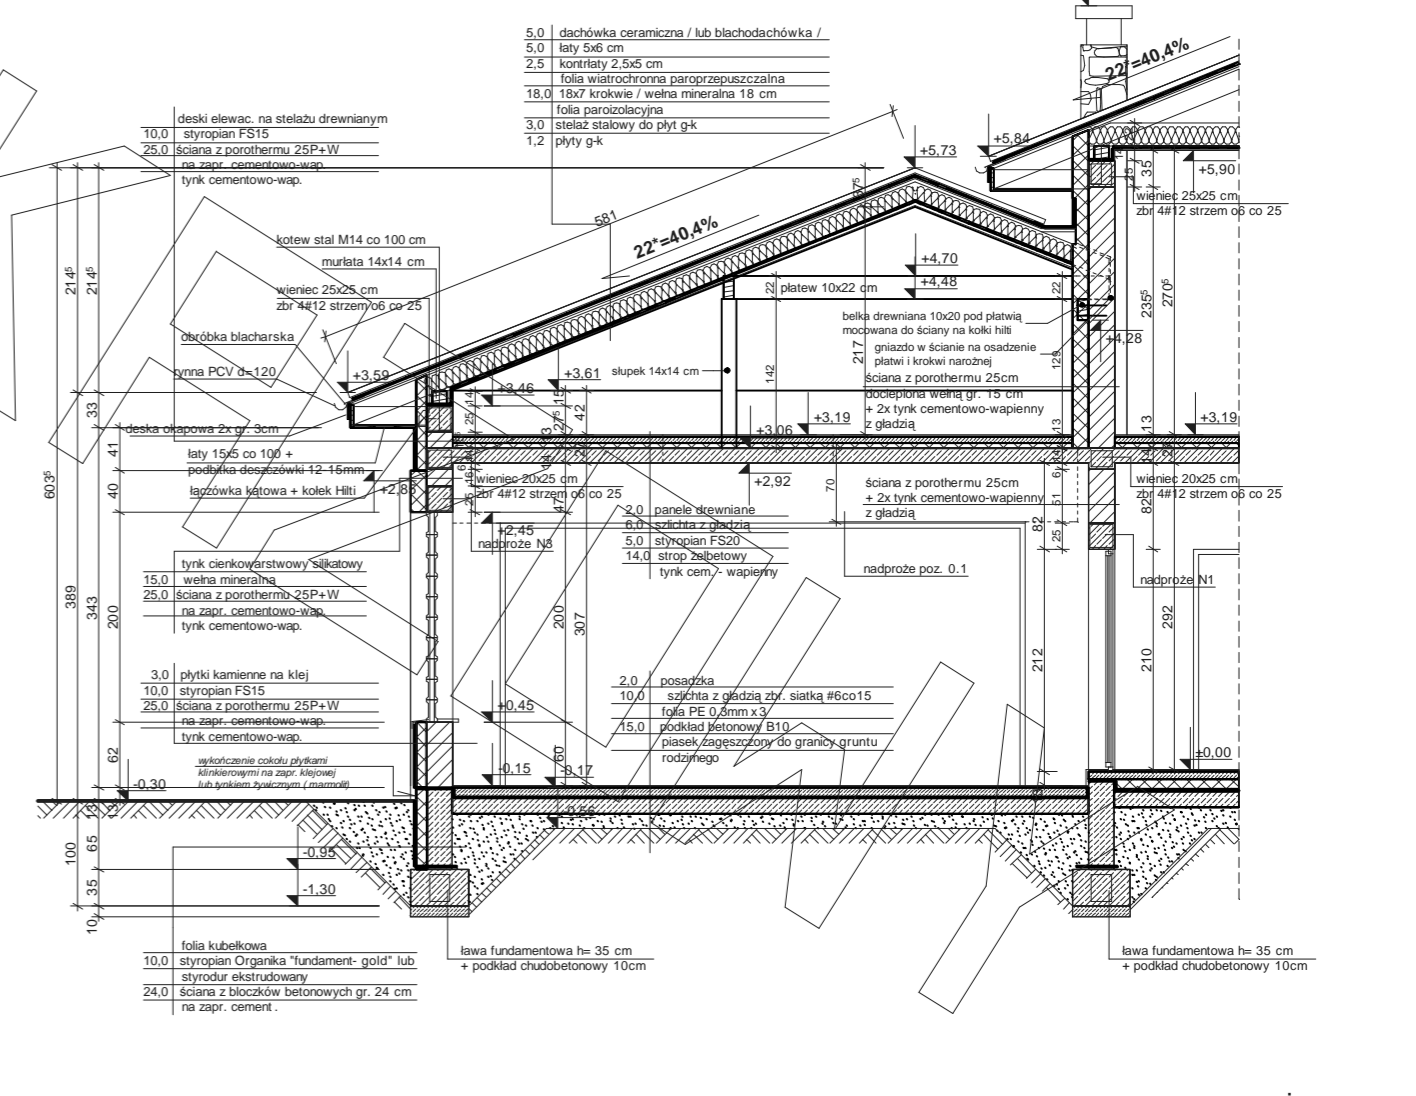




elewacja frontowa:

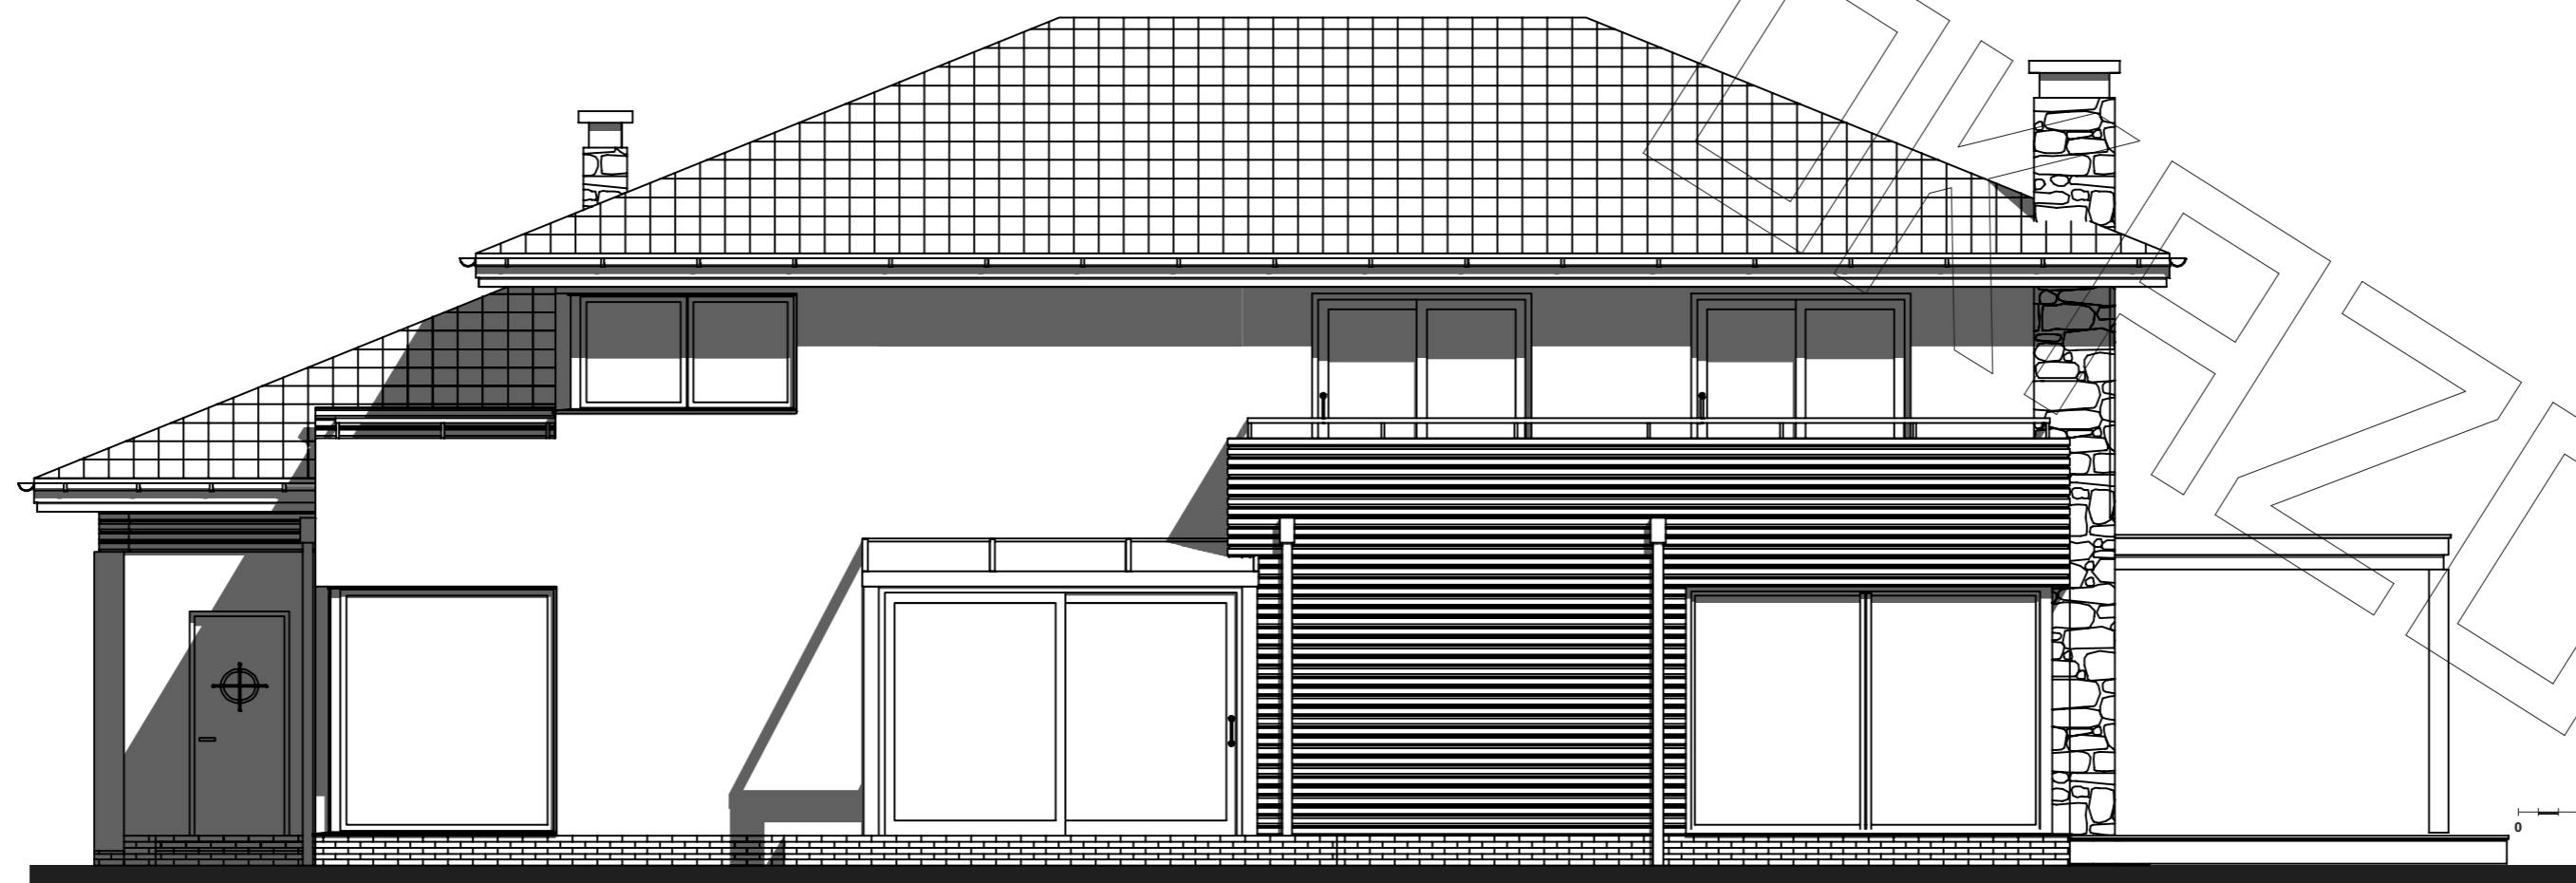

elewacja boczna:

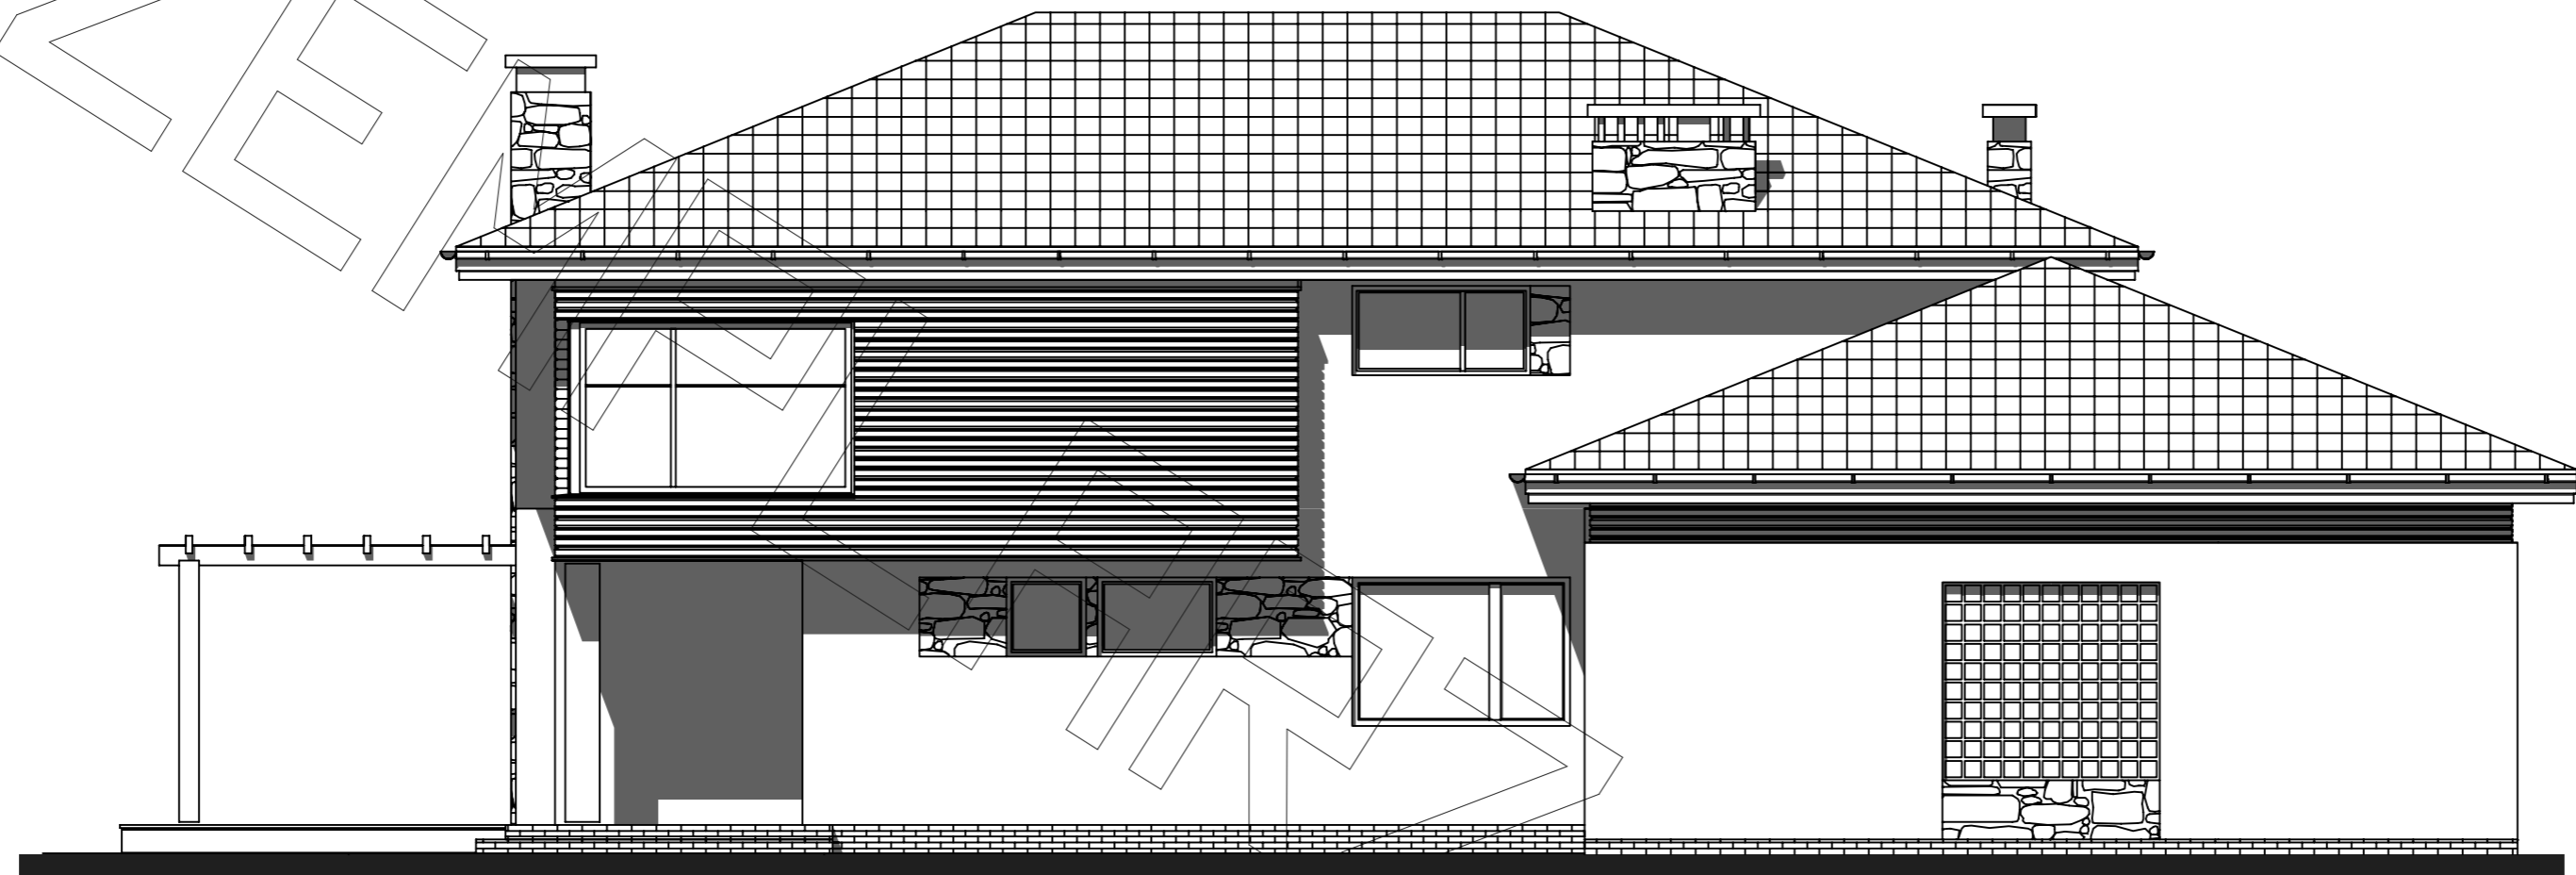

elewacja boczna:



elewacja tylna: