





# RZUT PARTERU

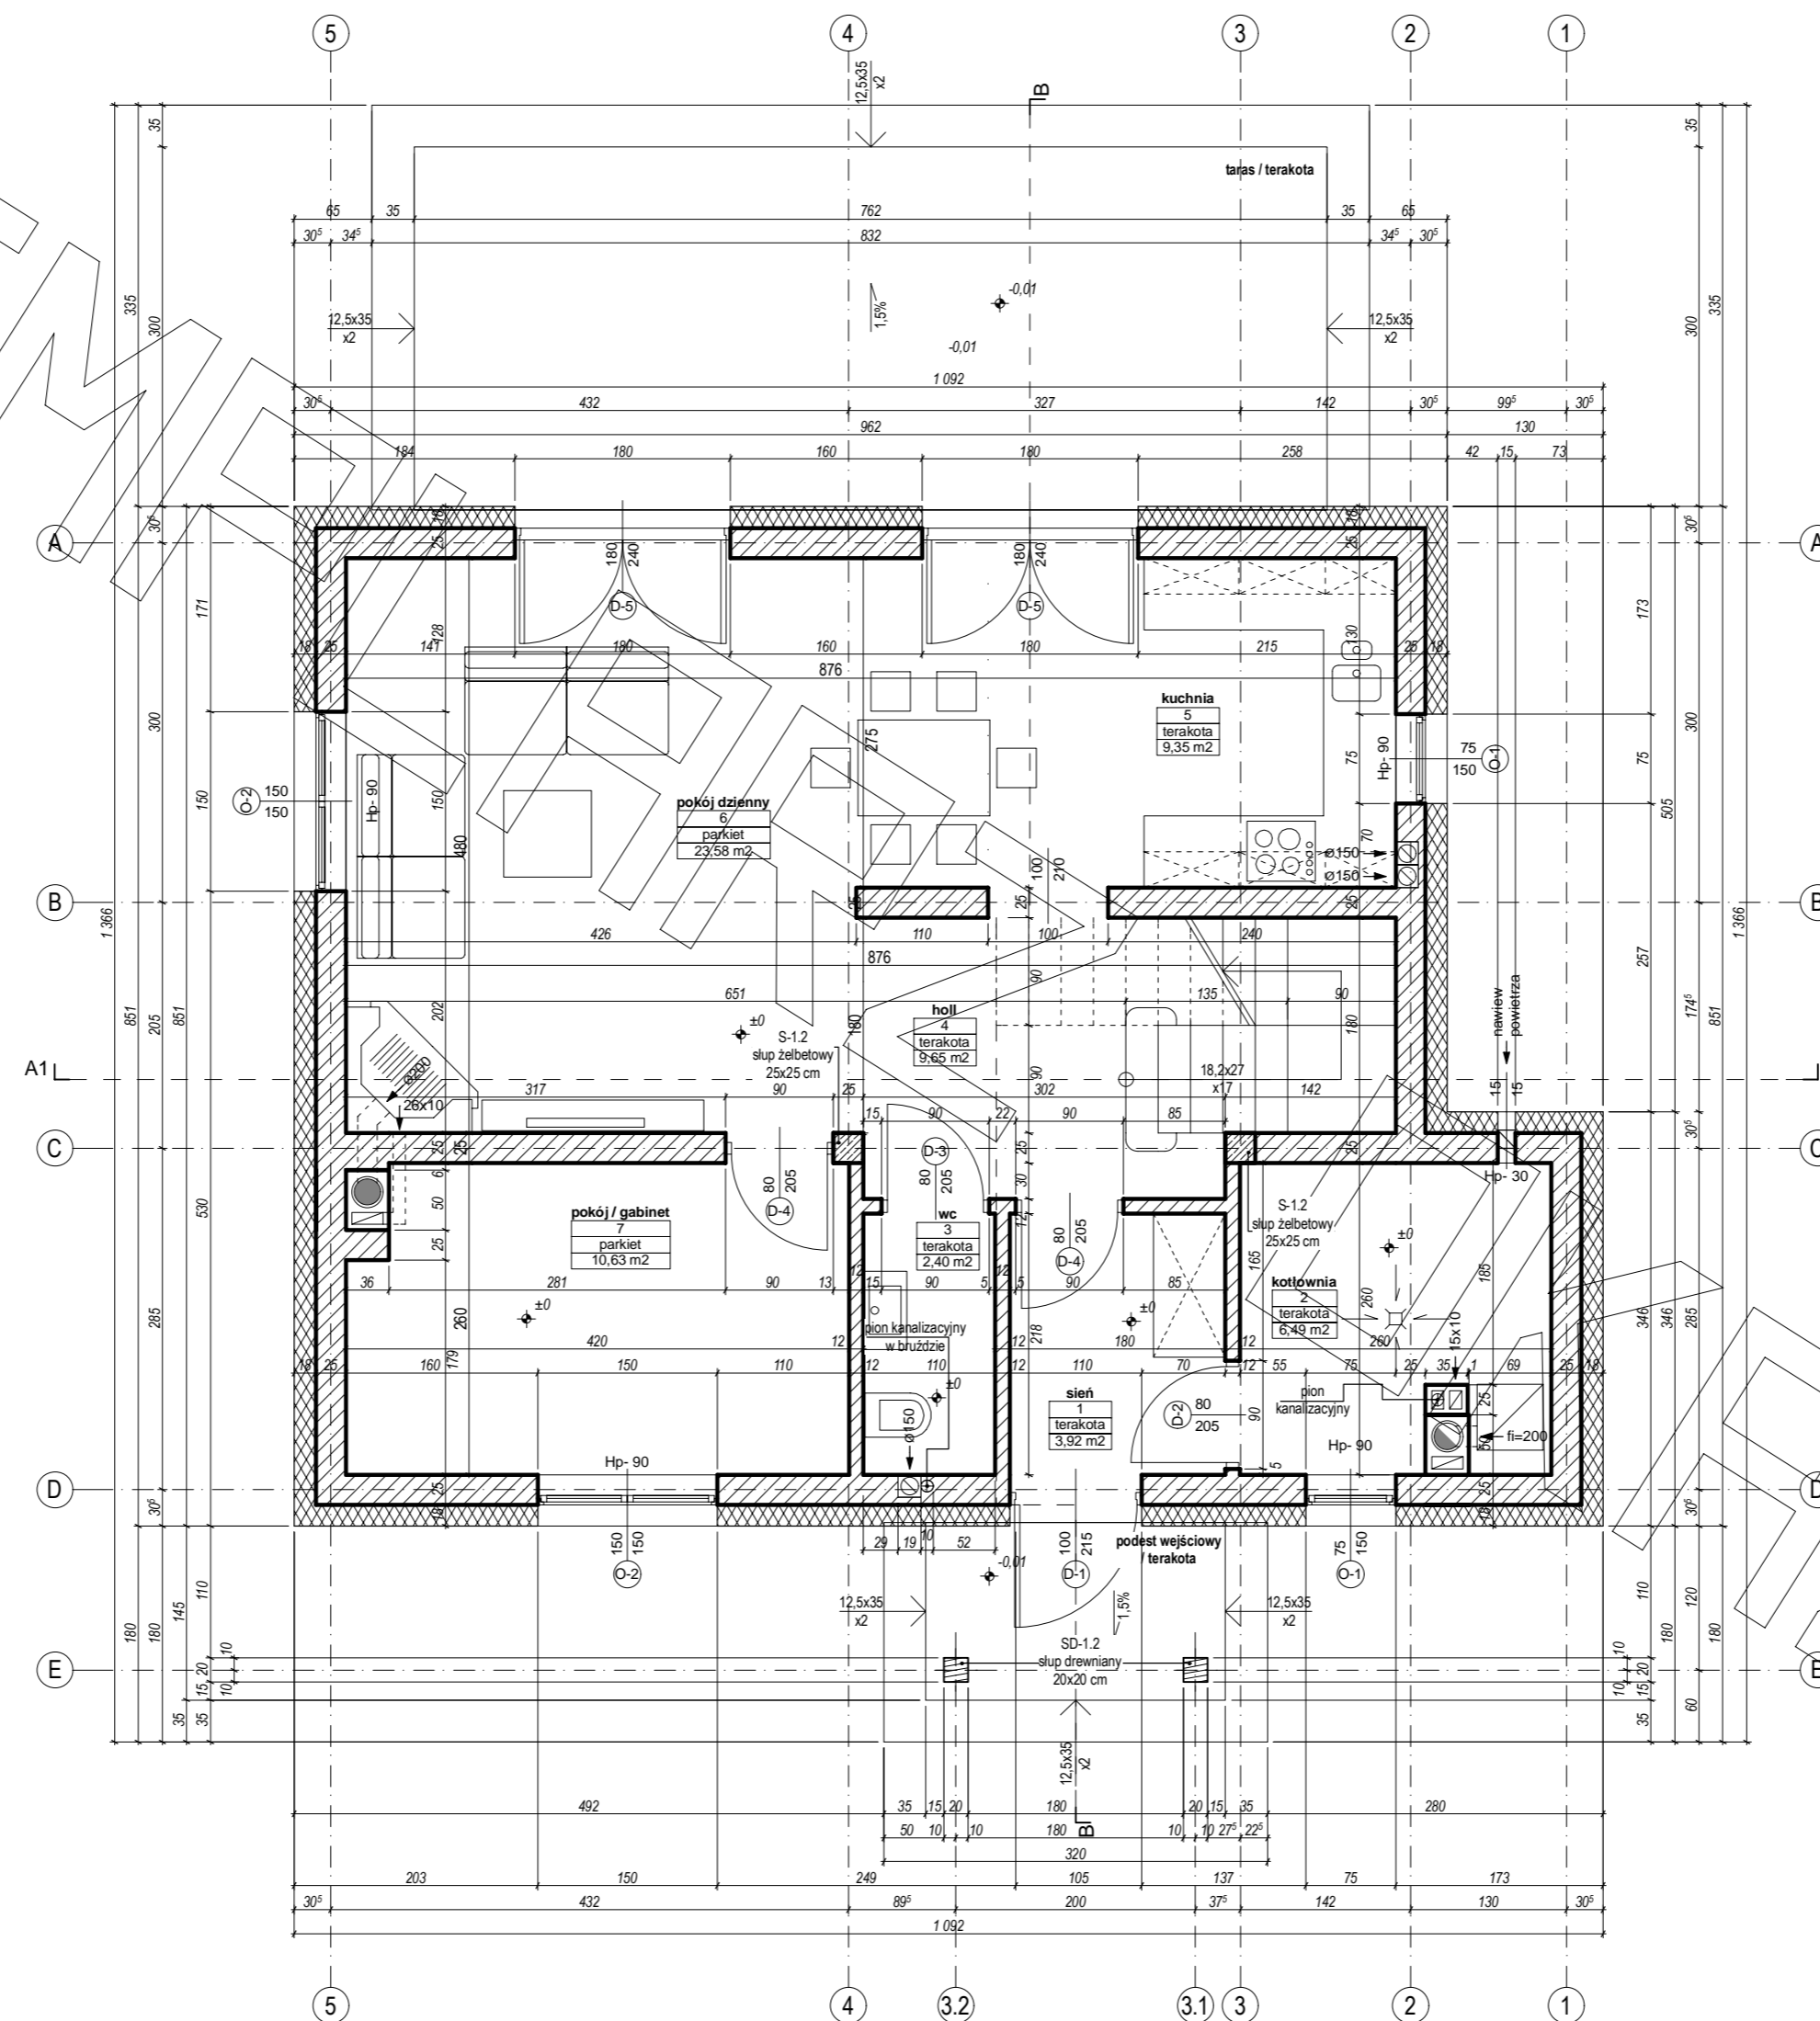

# RZUT PODDASZA

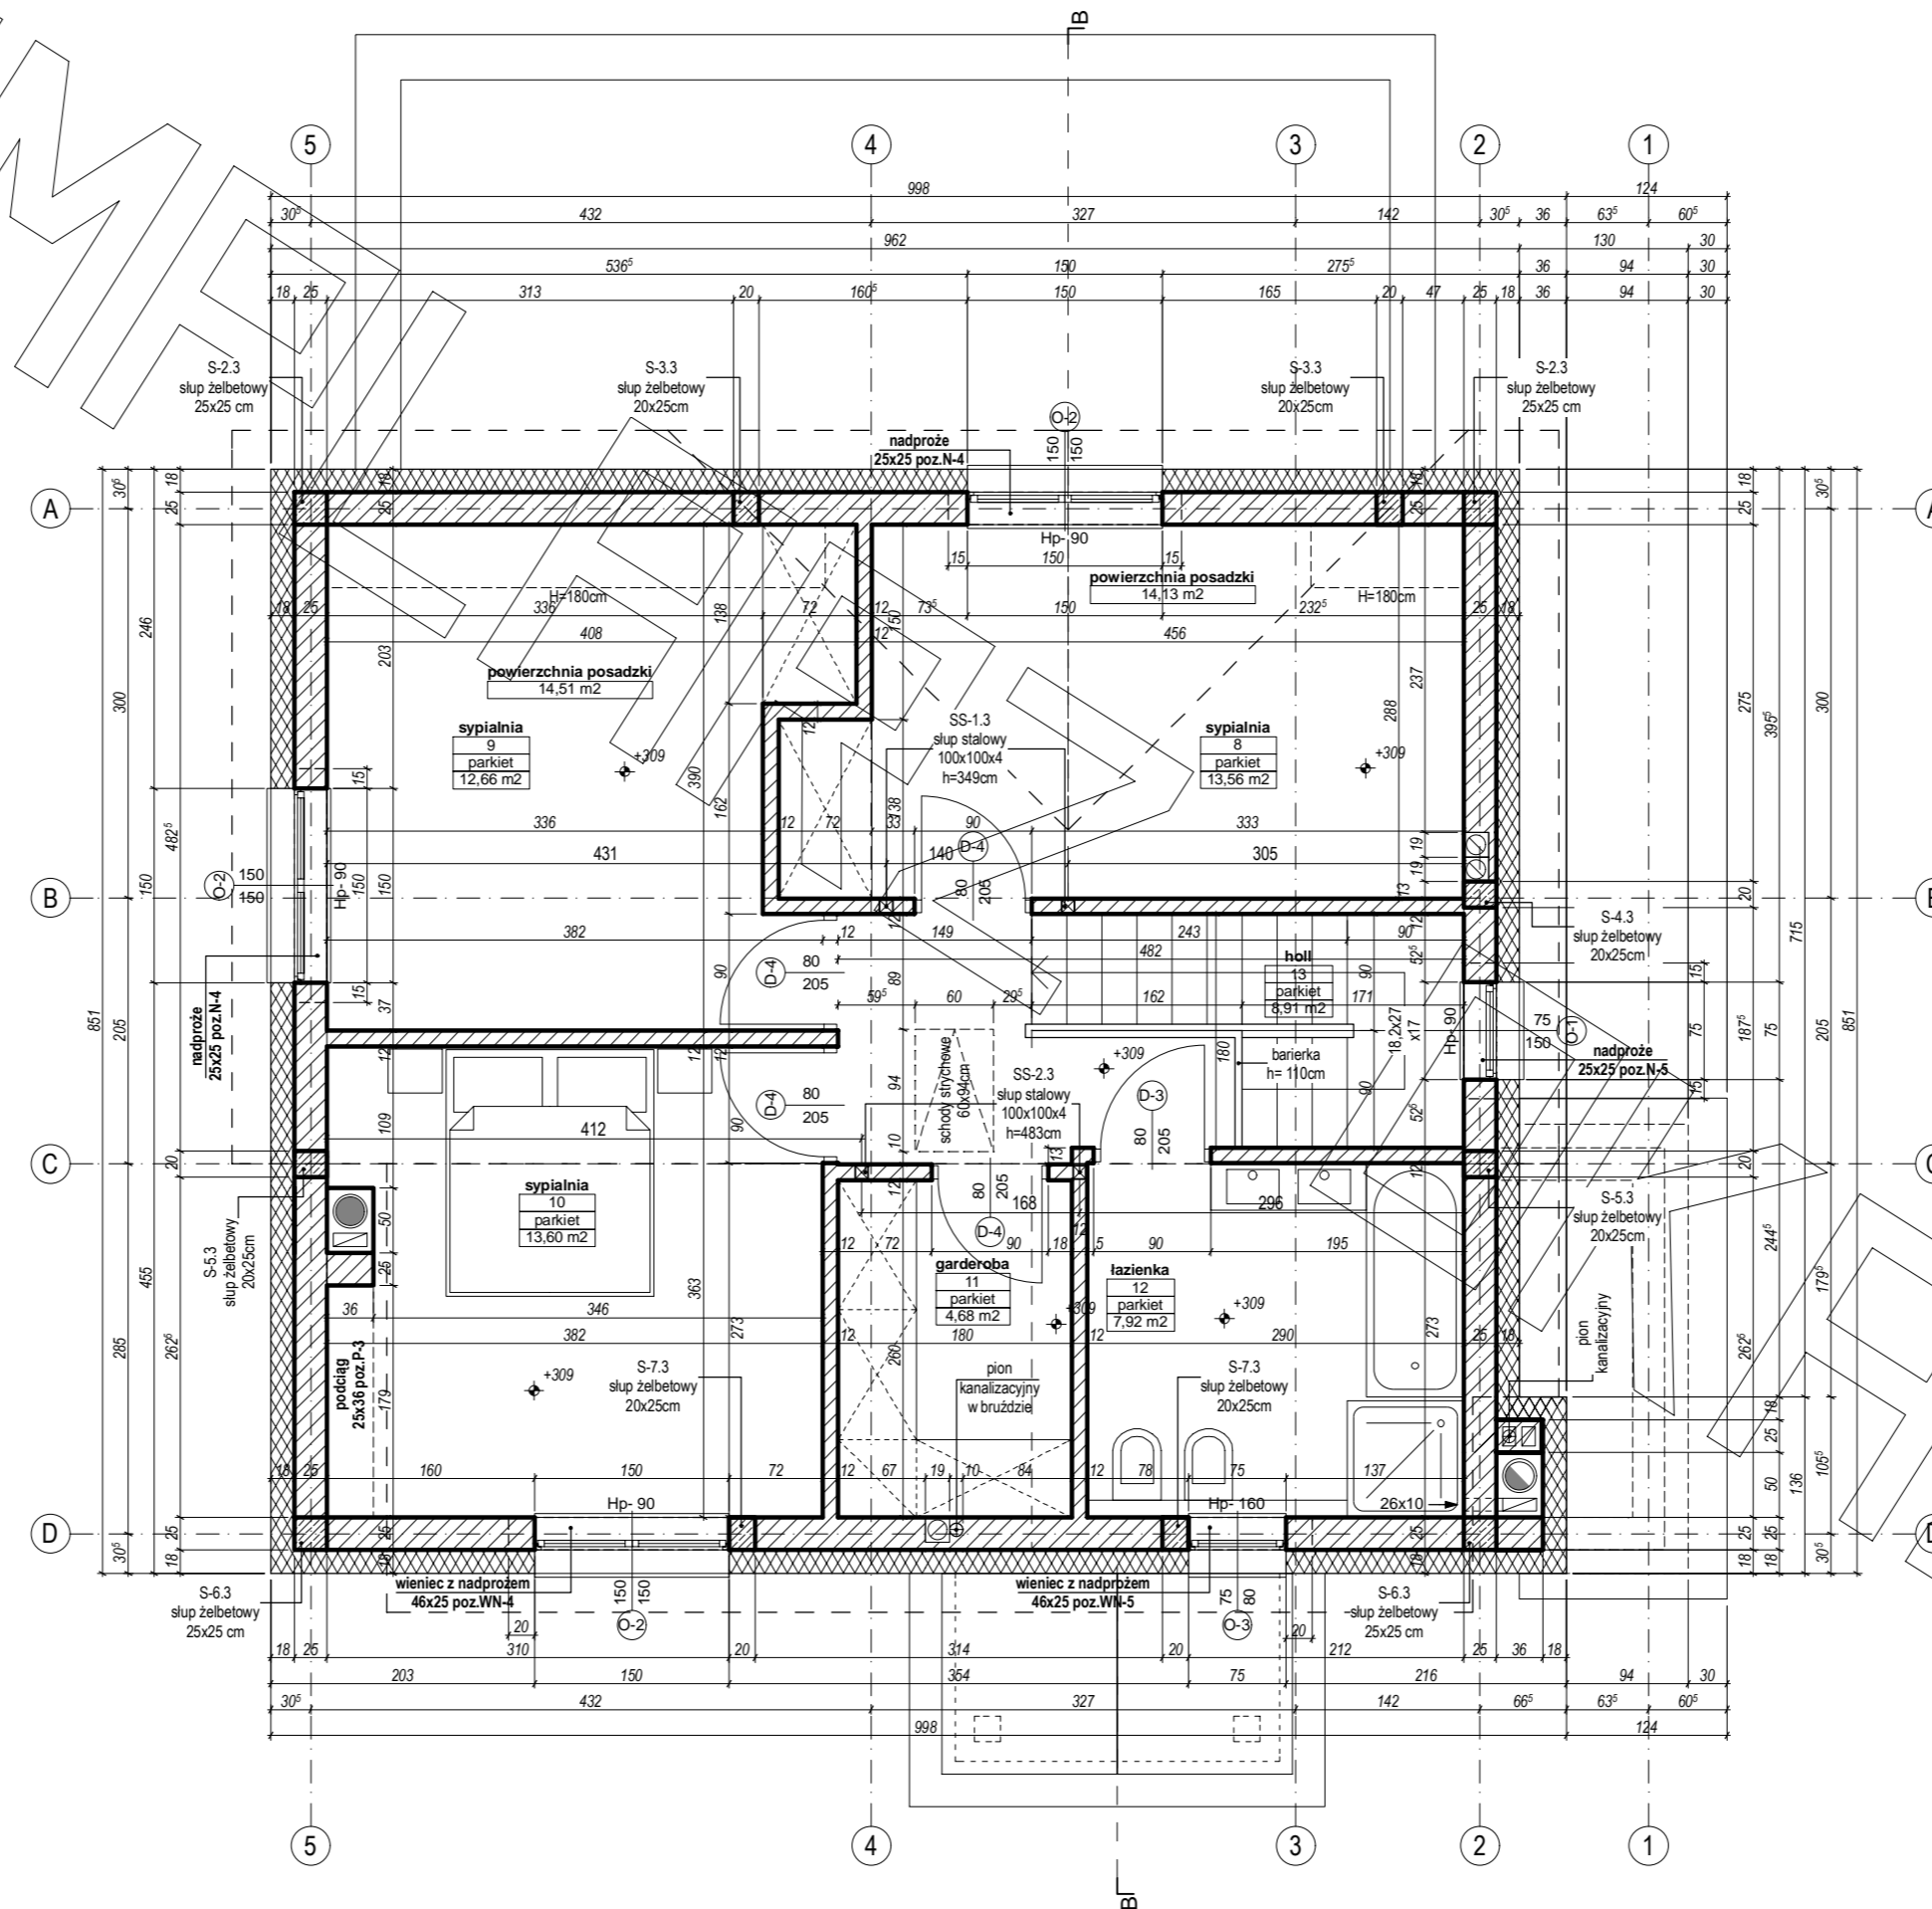

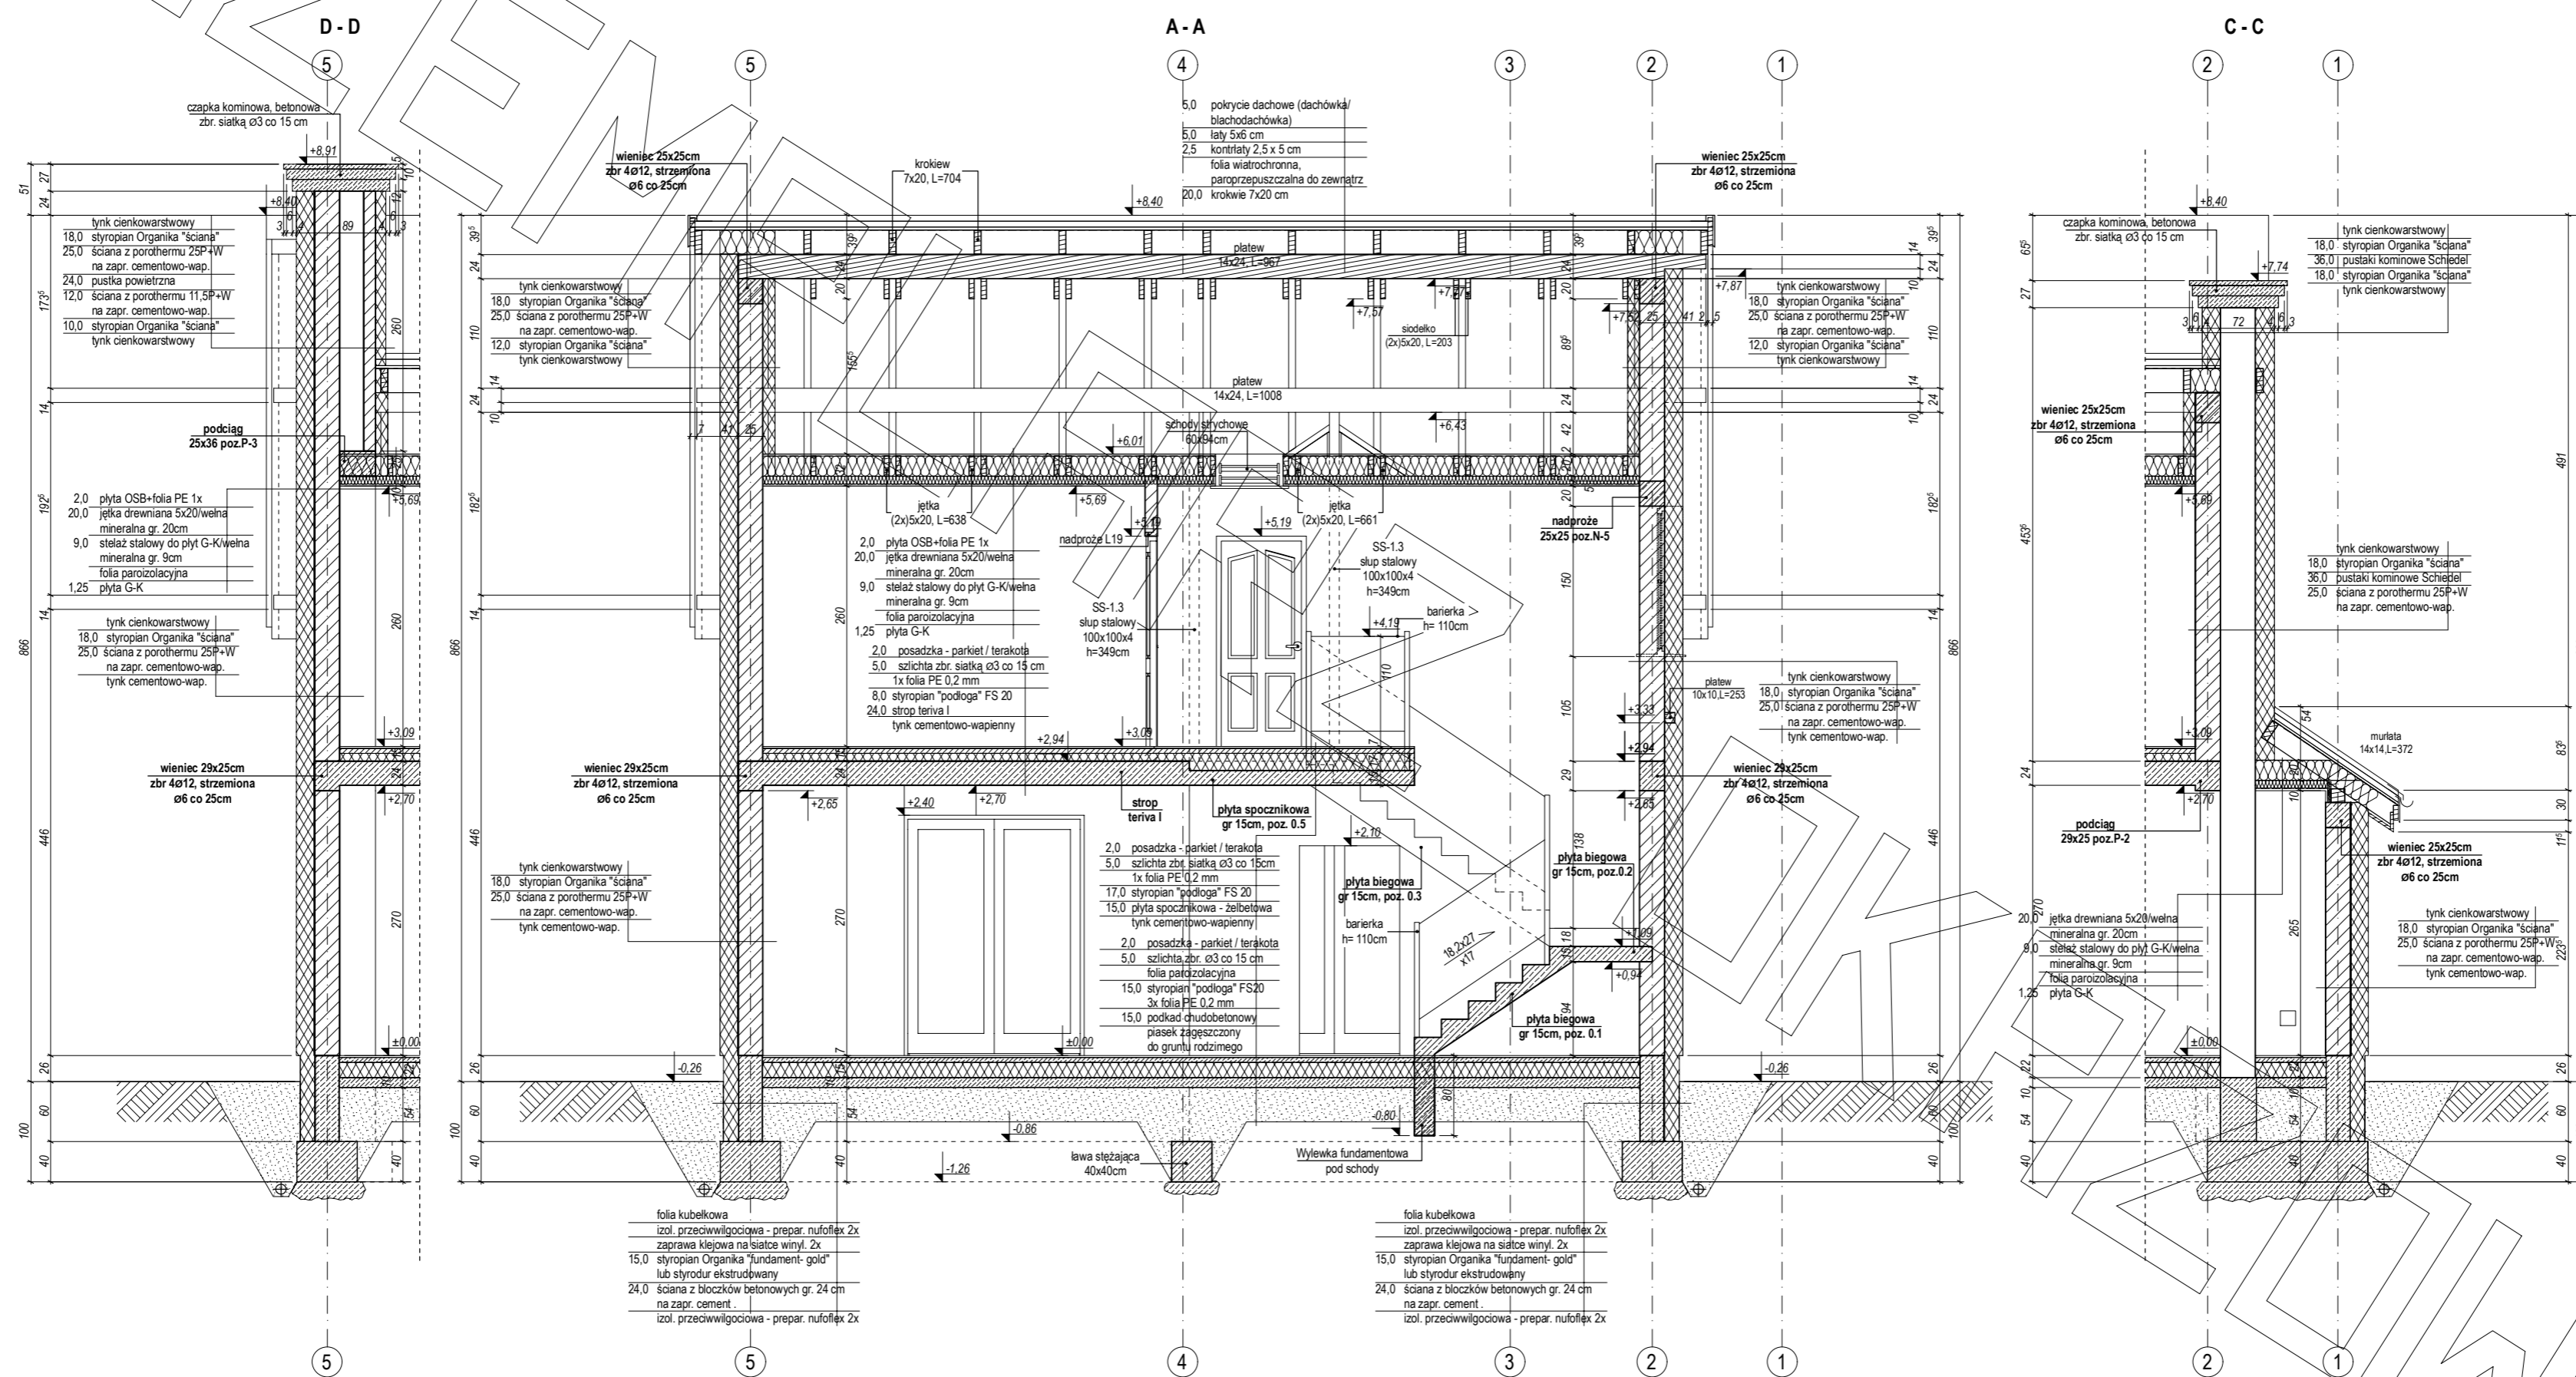

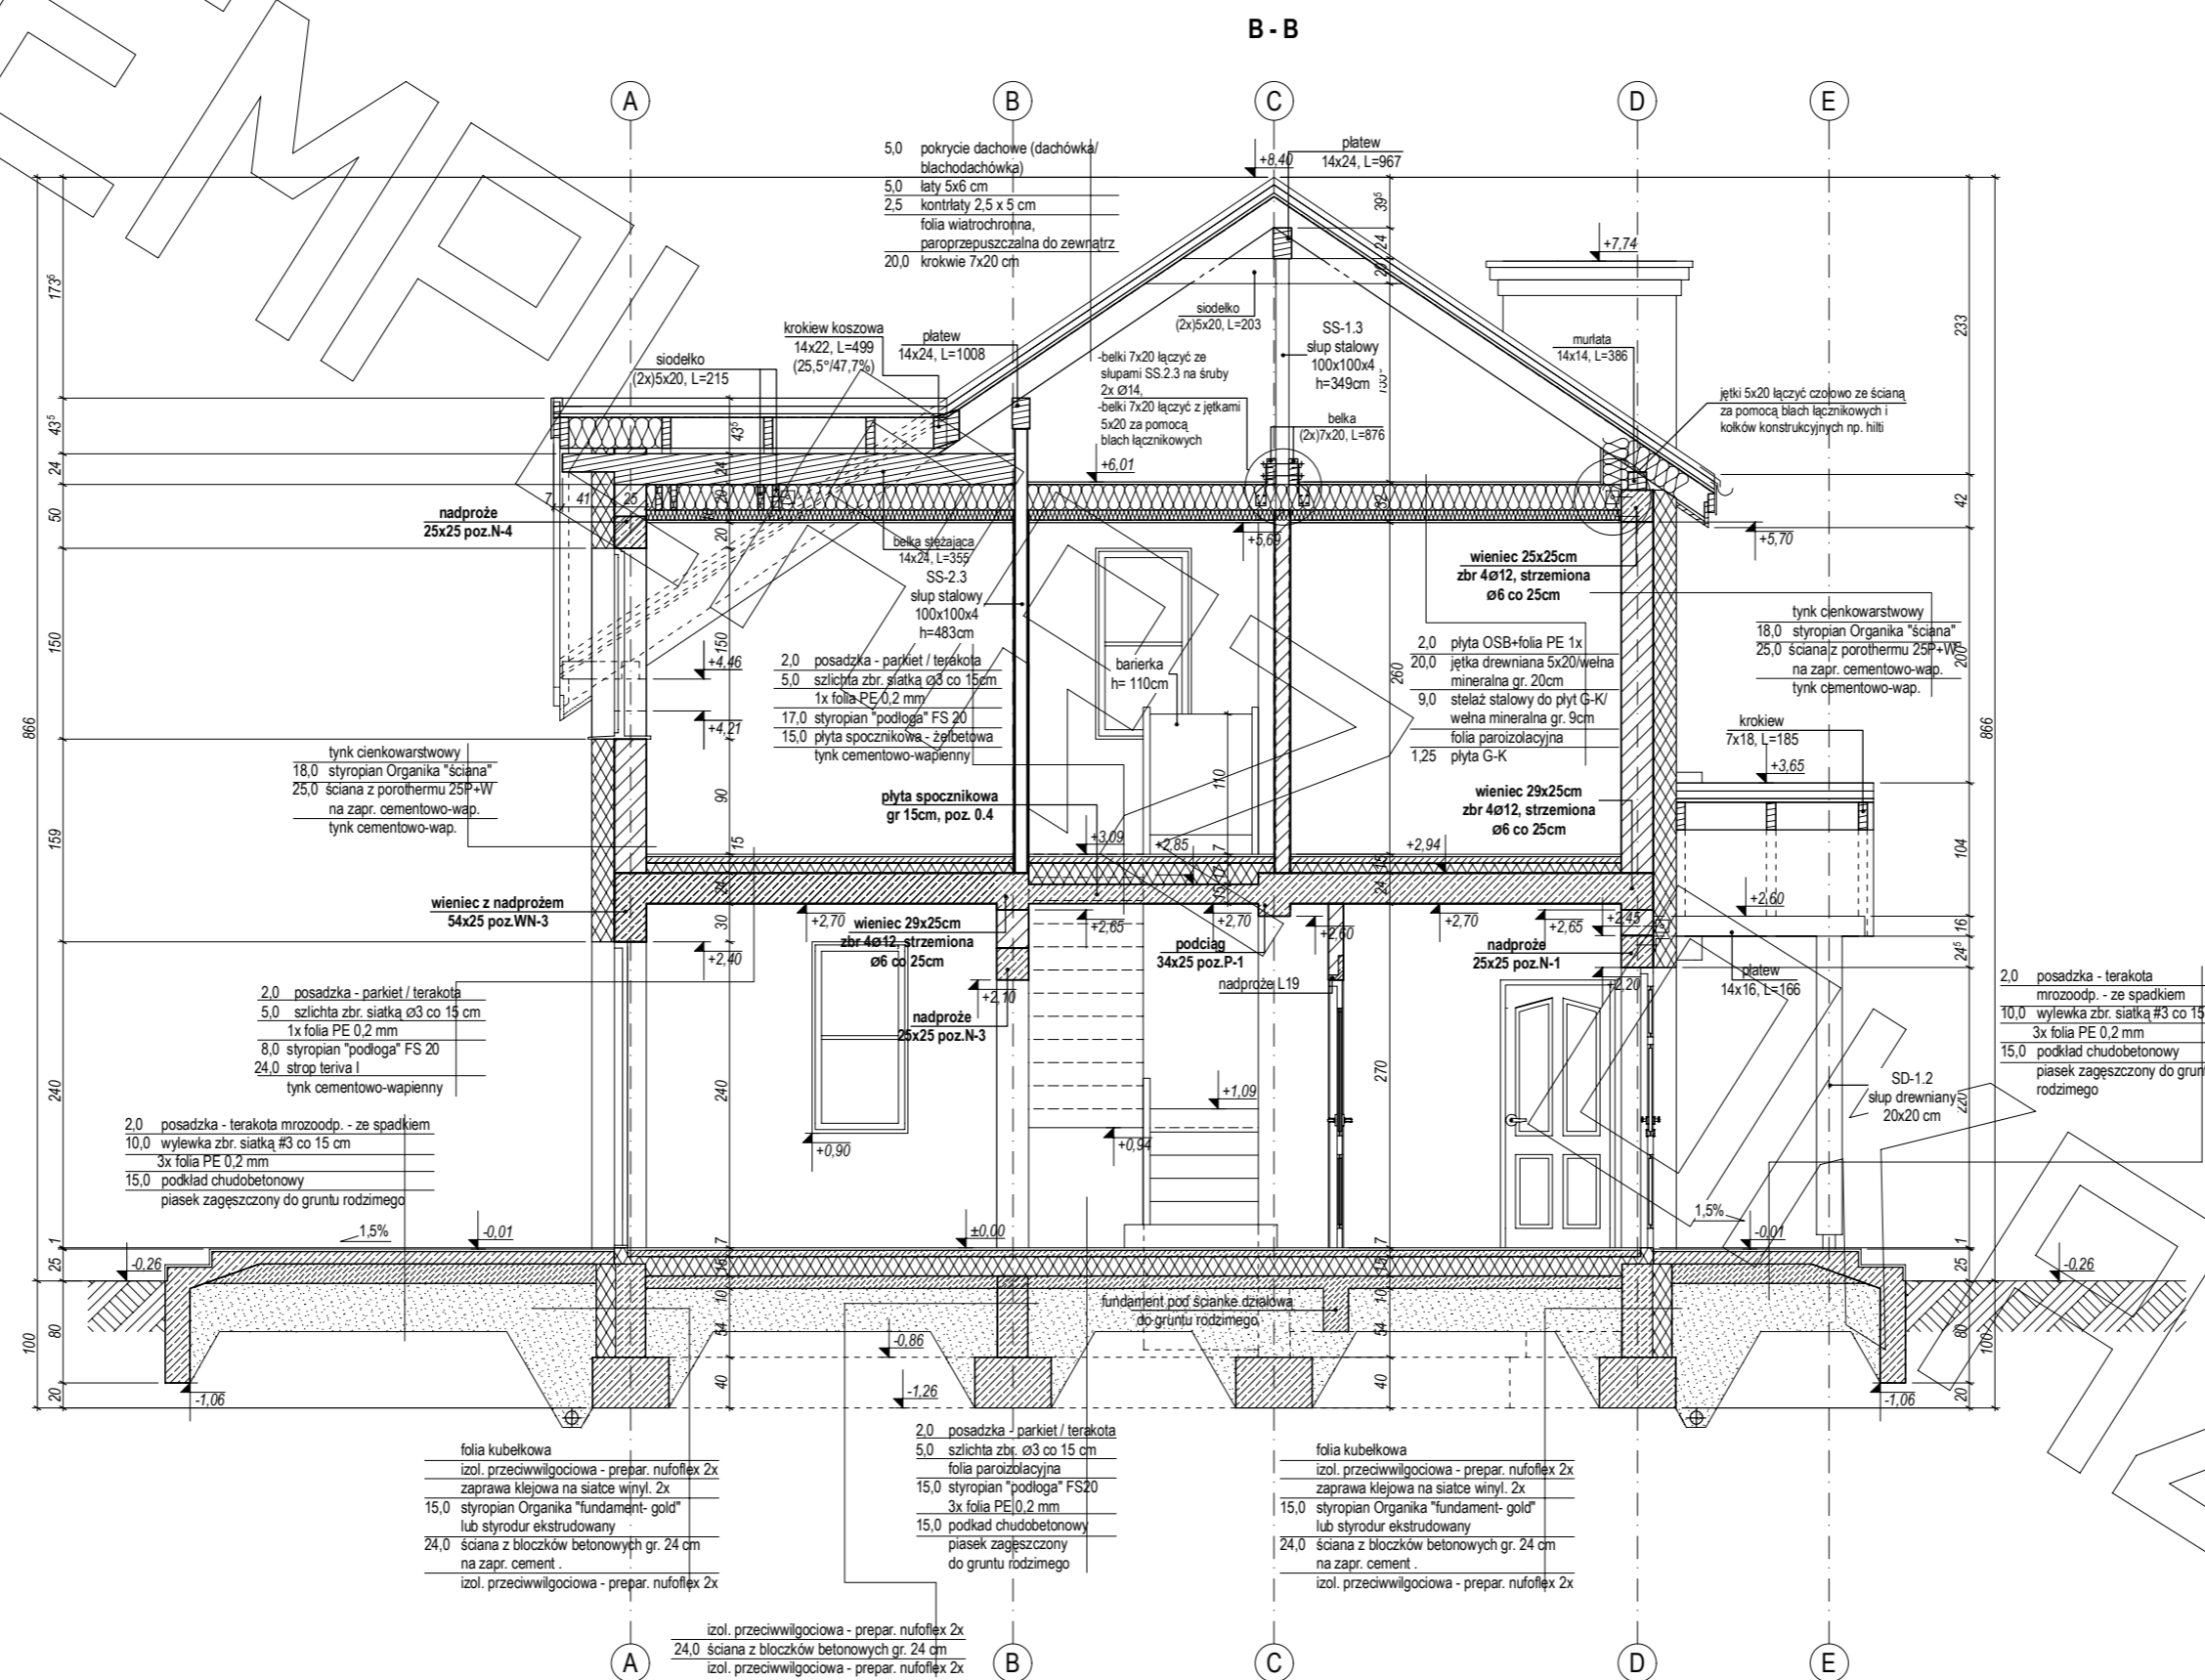

# ELEWACJE

