




RZUT PARTERU

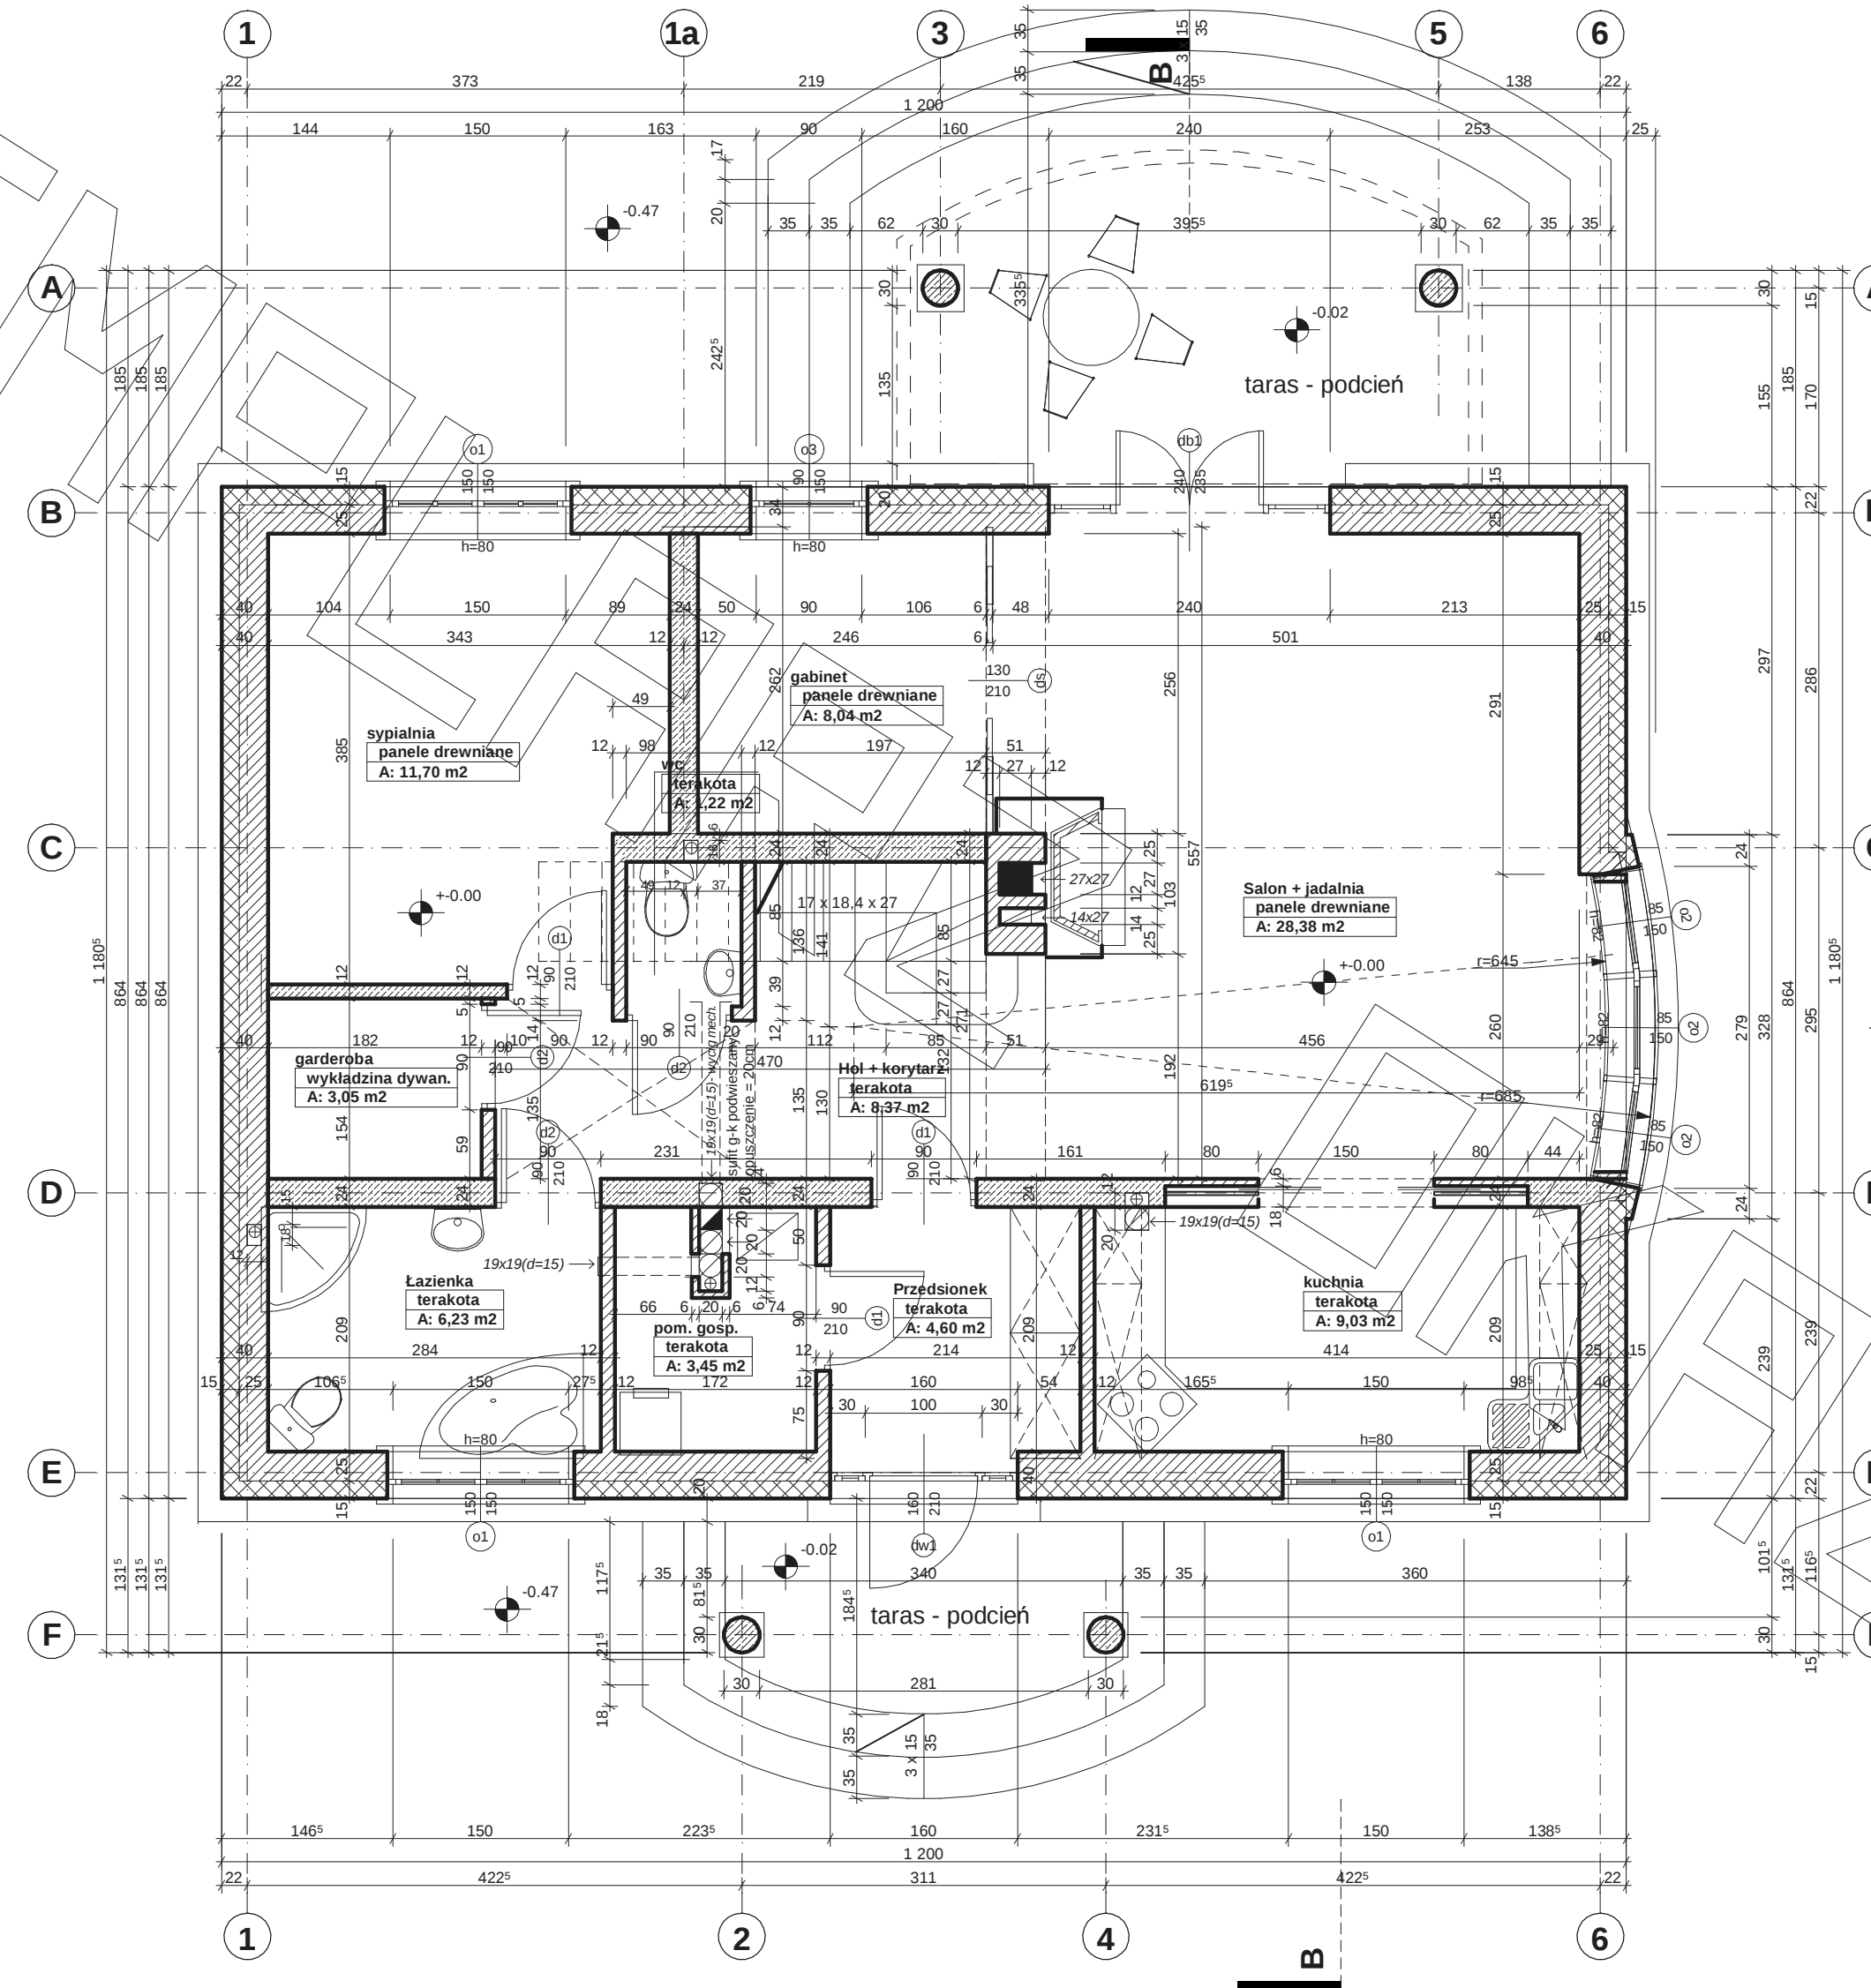


RZUT PODDASZA

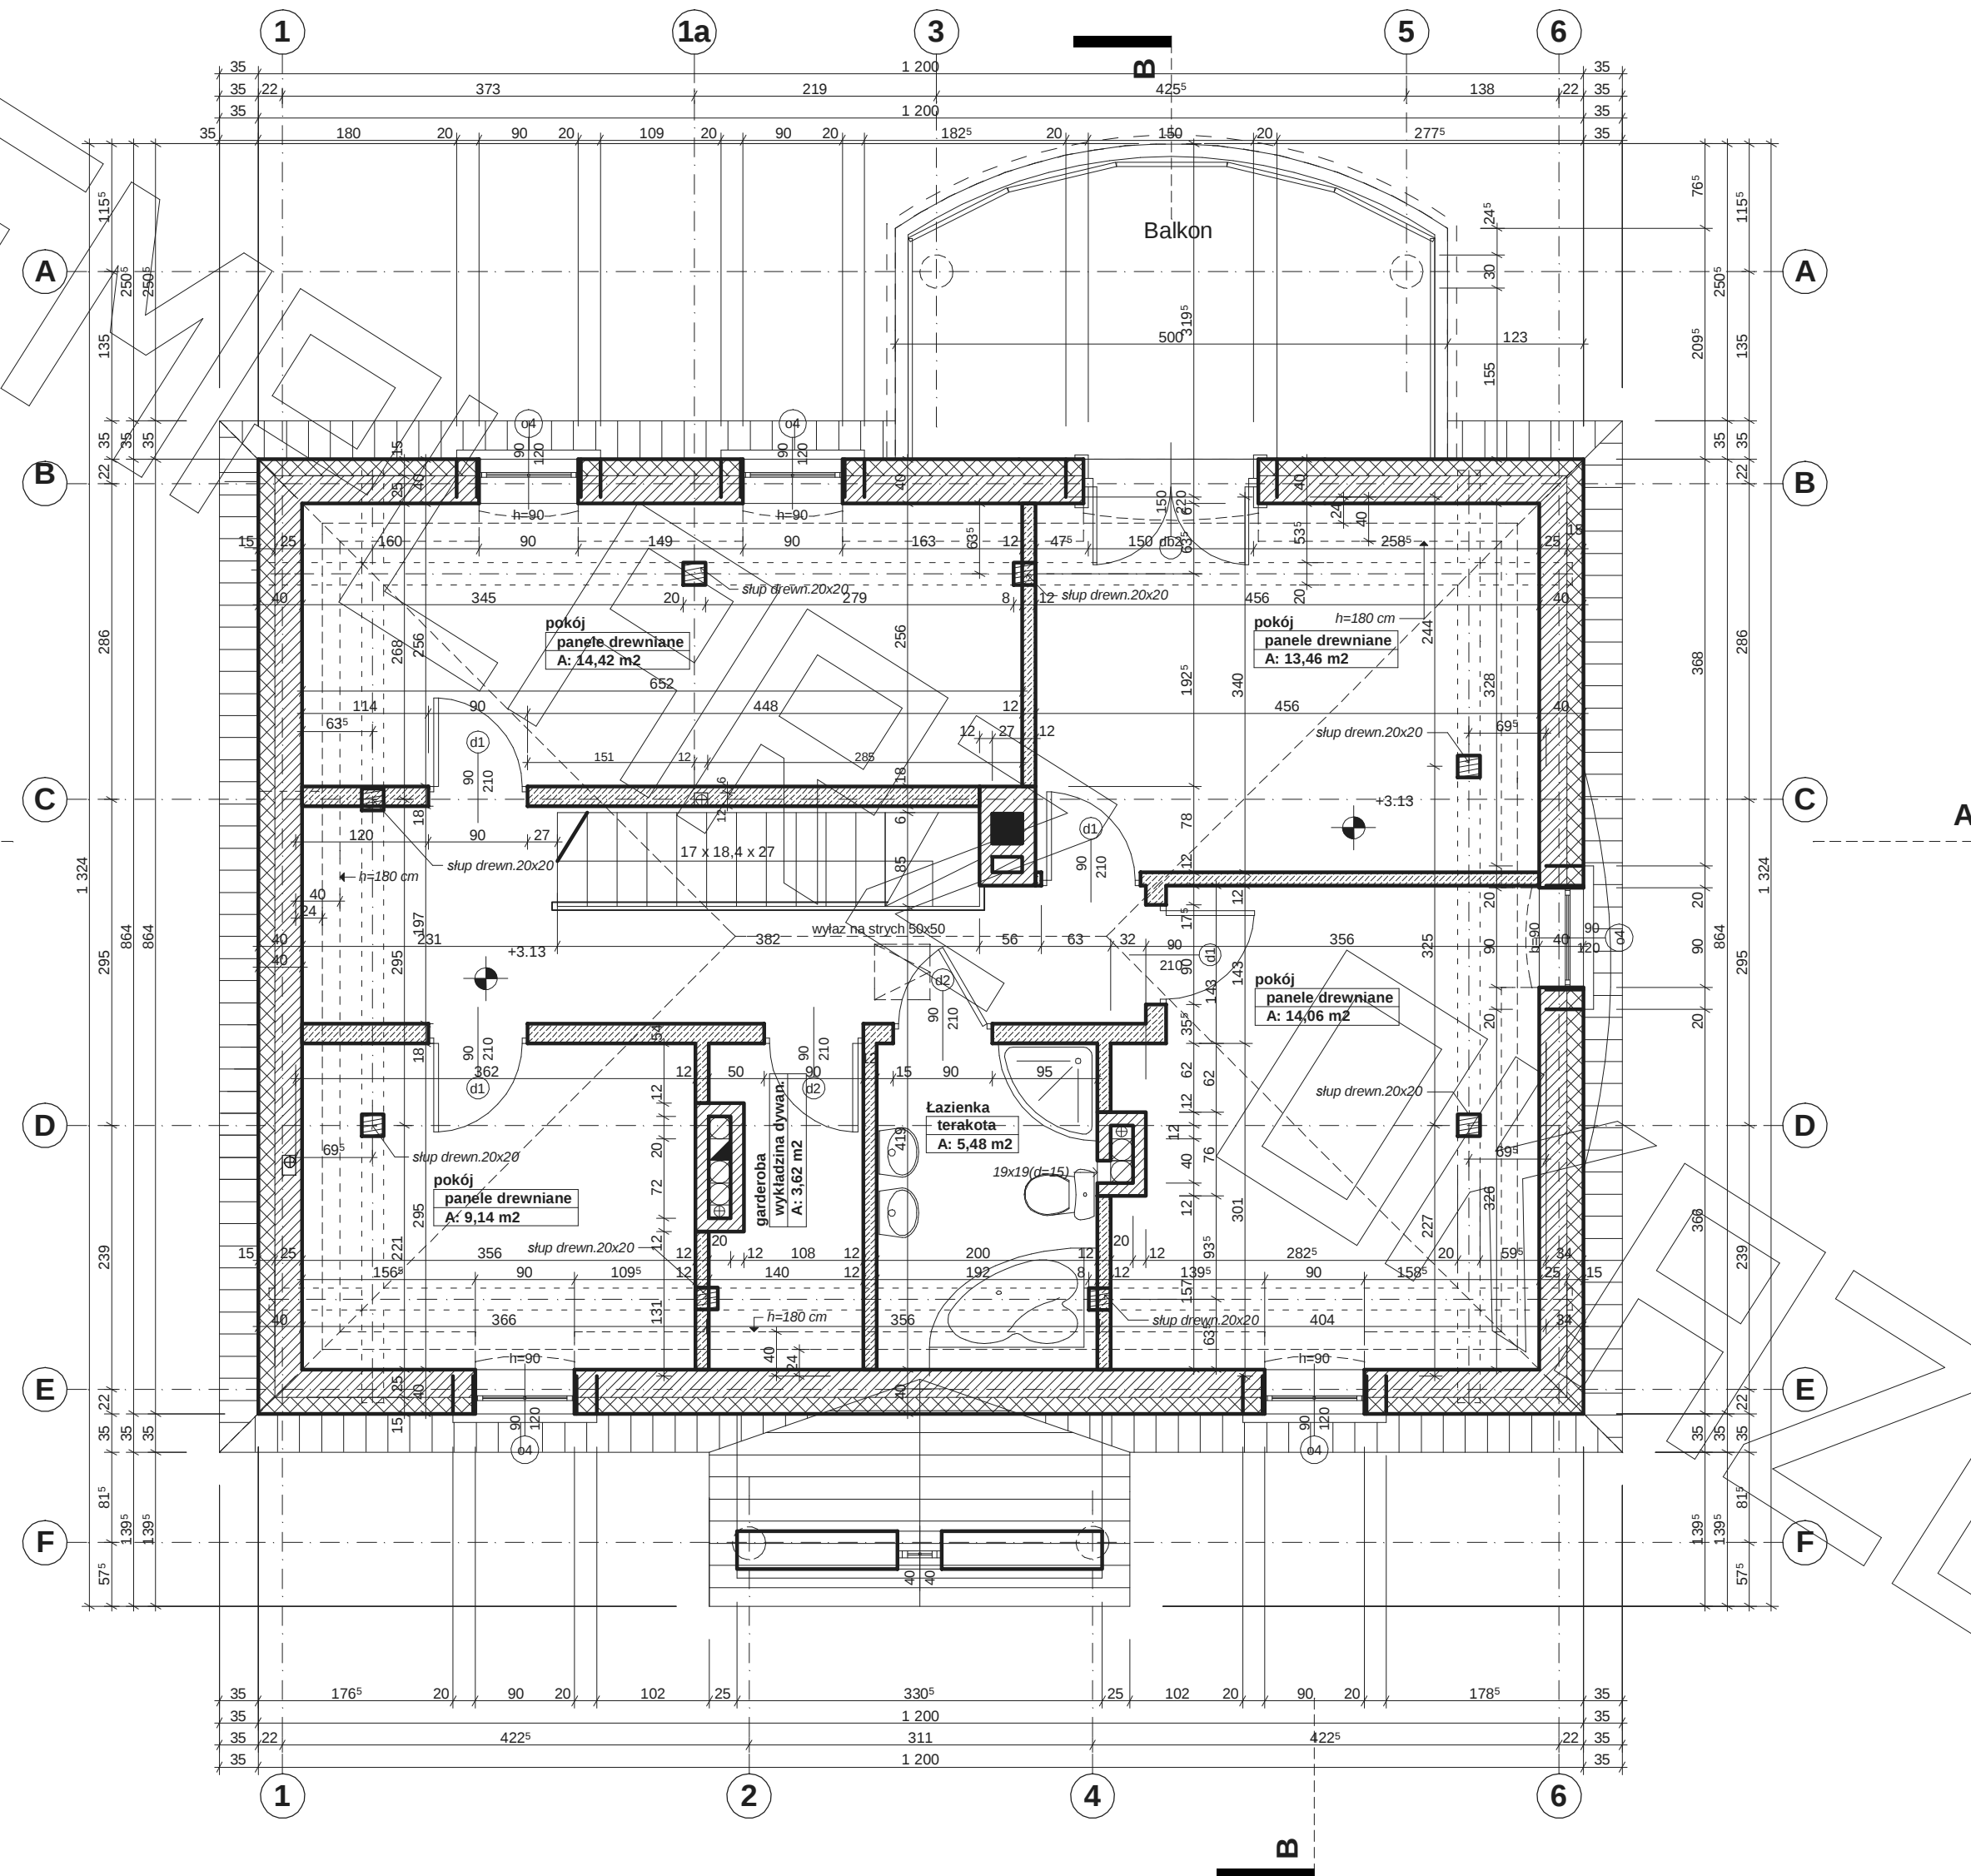

PRZEKRÓJ

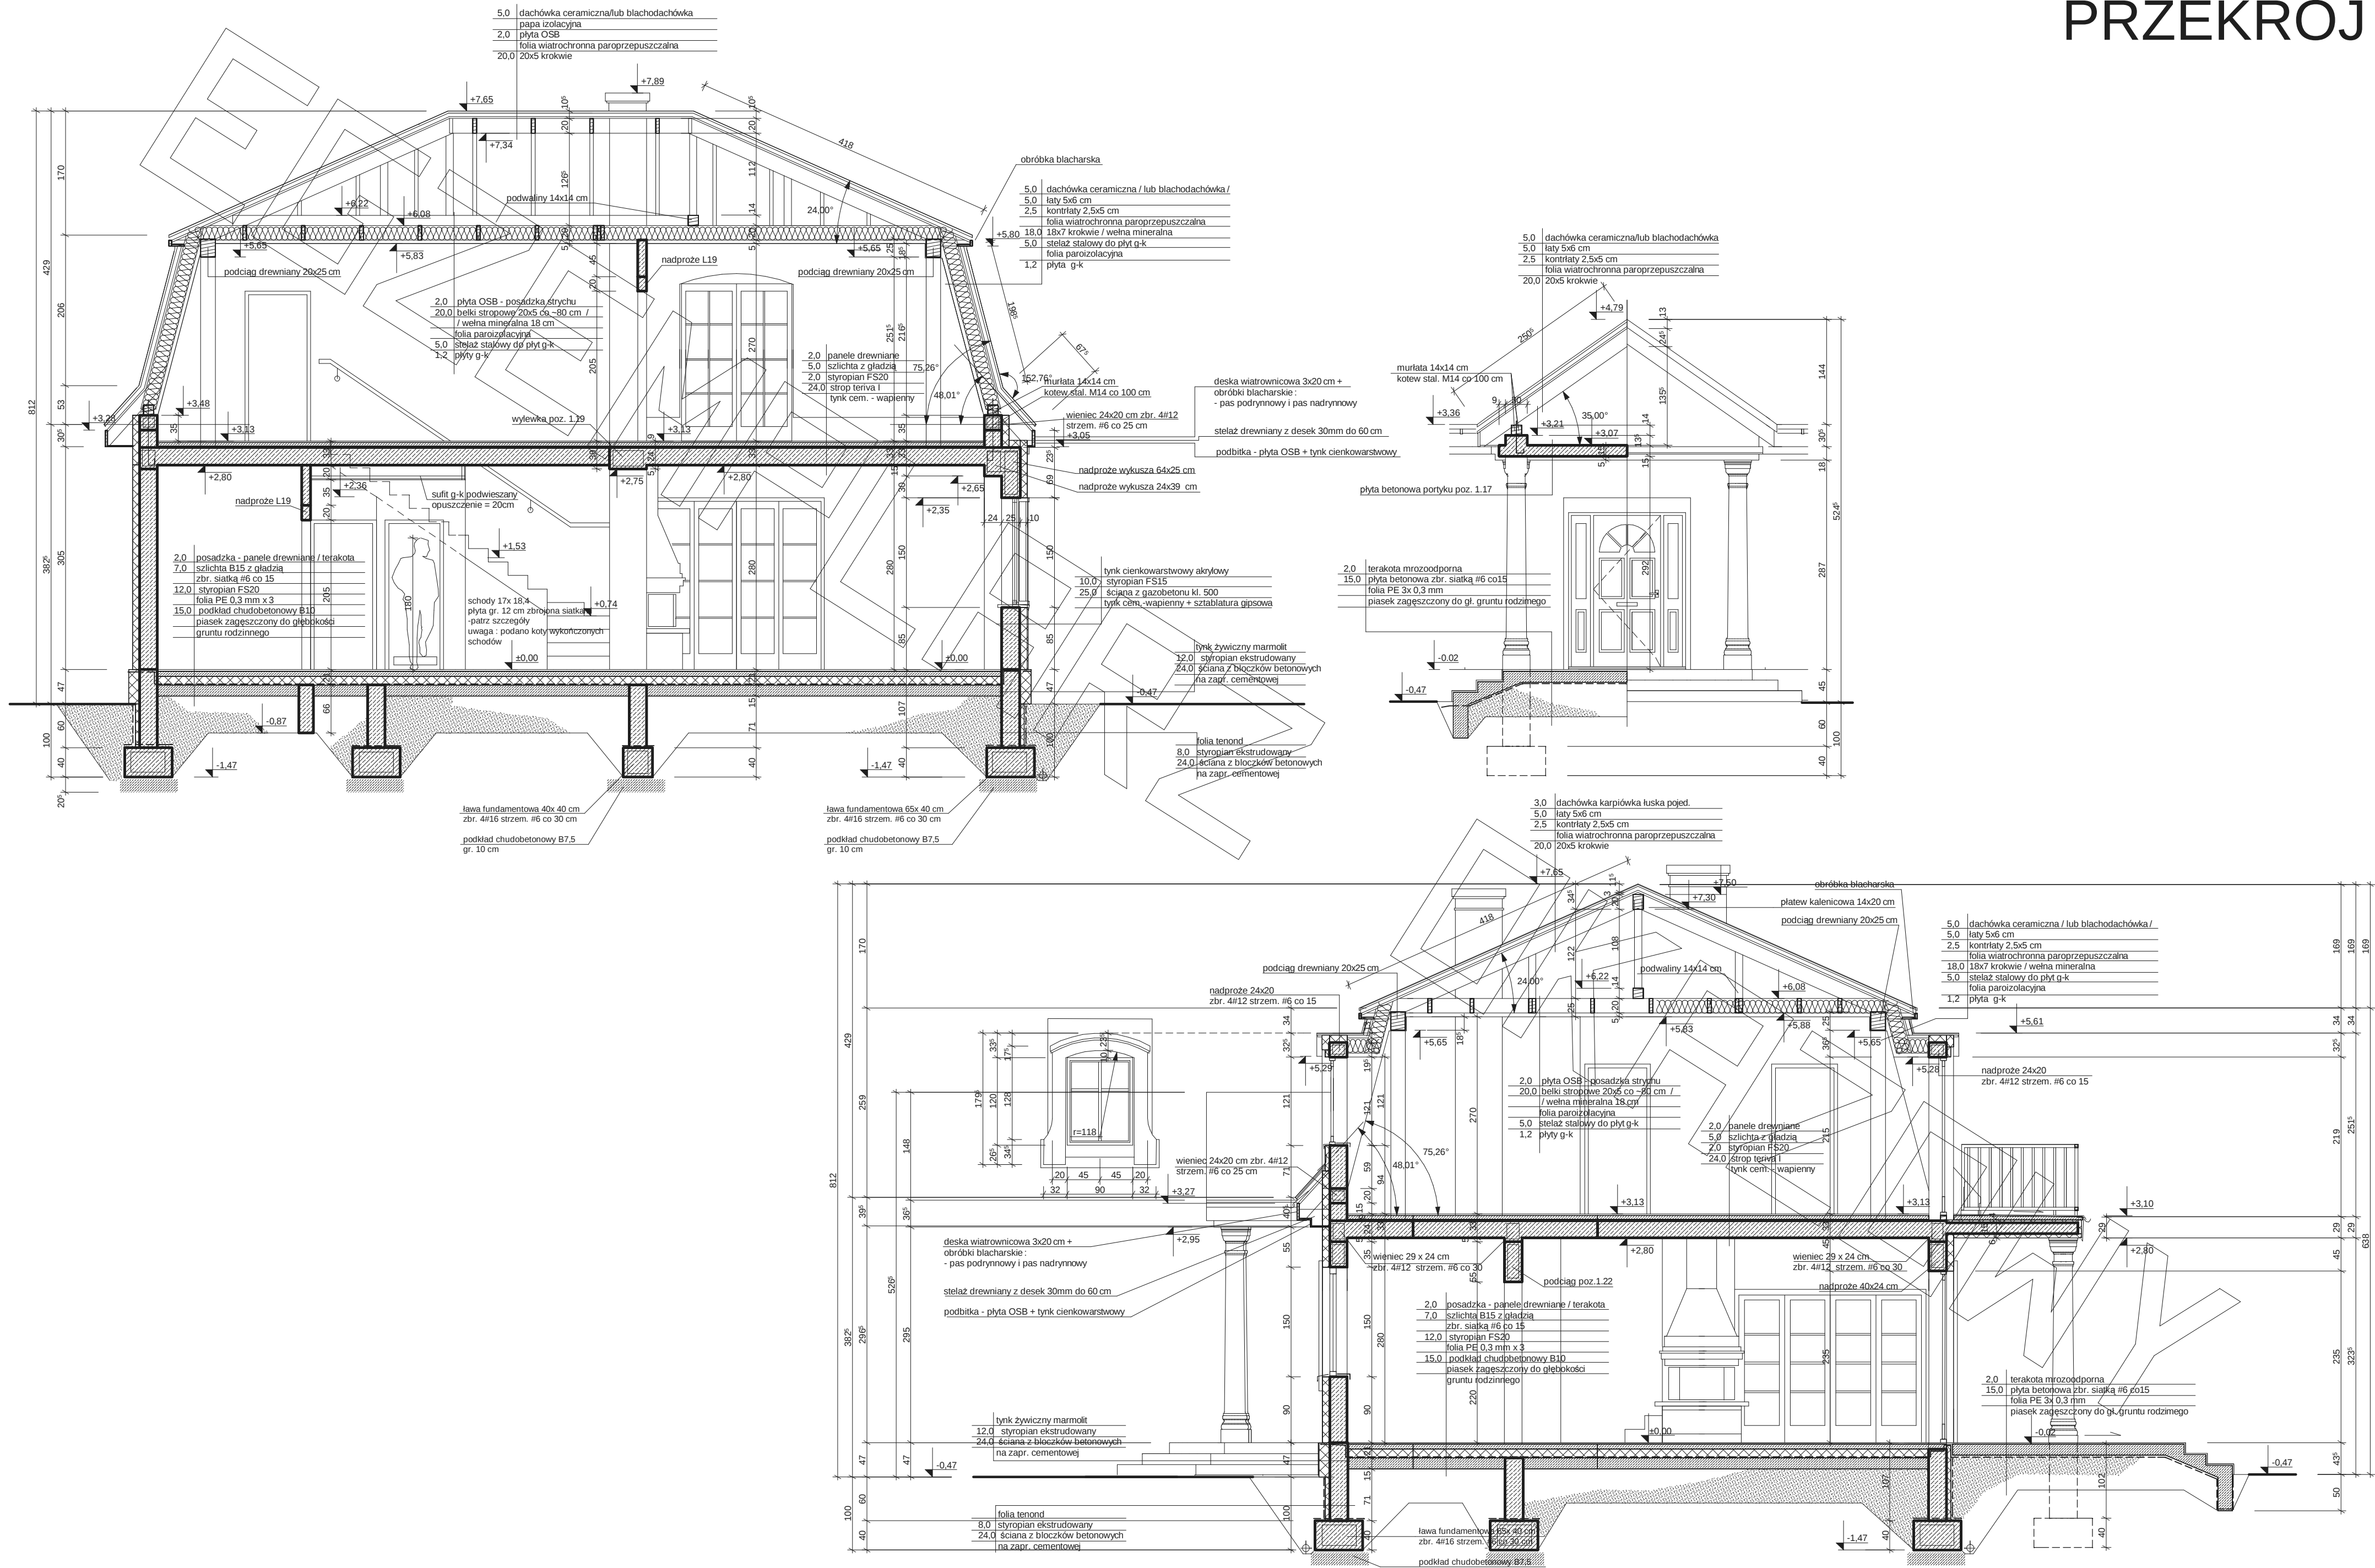

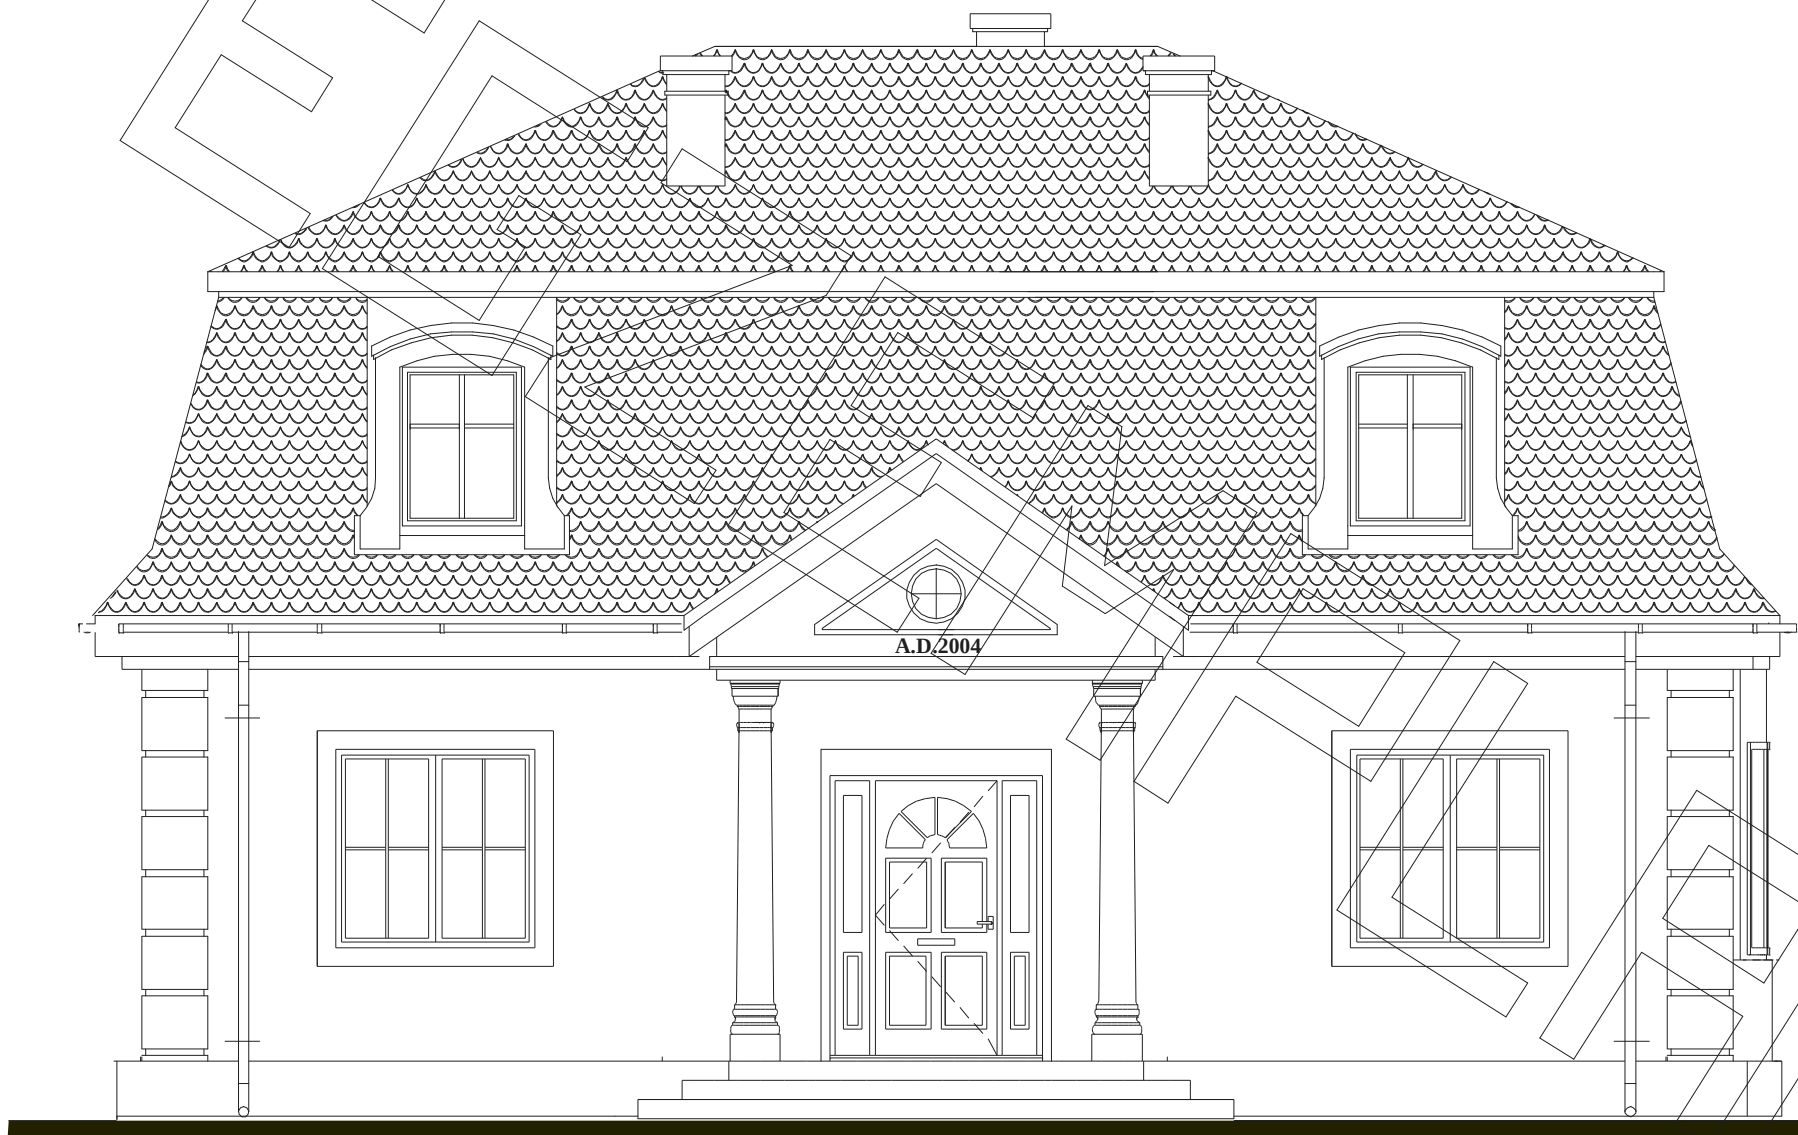


elewacja frontowa:



elewacja ogrodowa:



elewacja boczna:

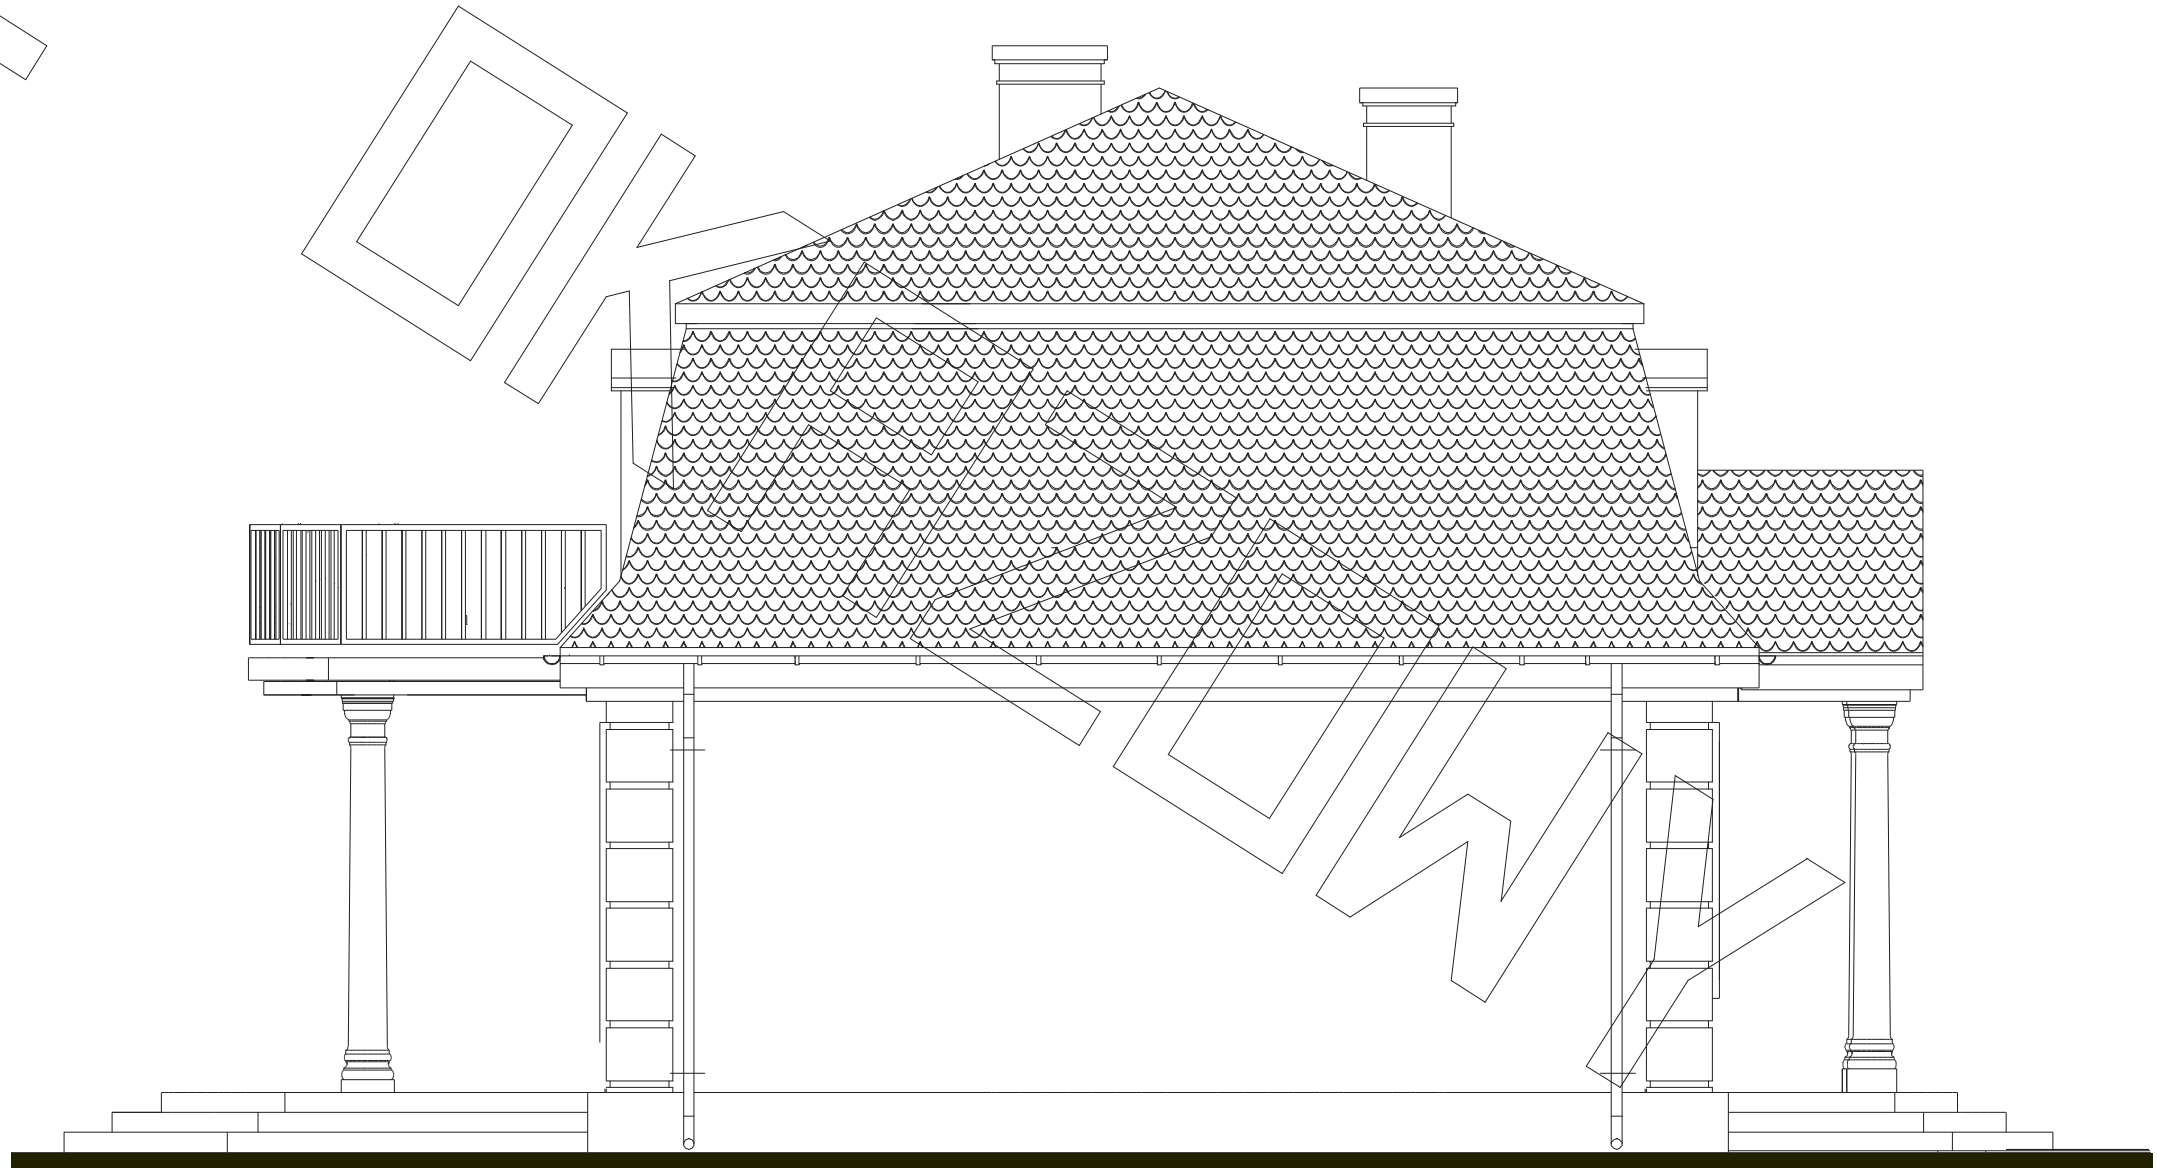

elewacja boczna: