




RZUT PARTERU

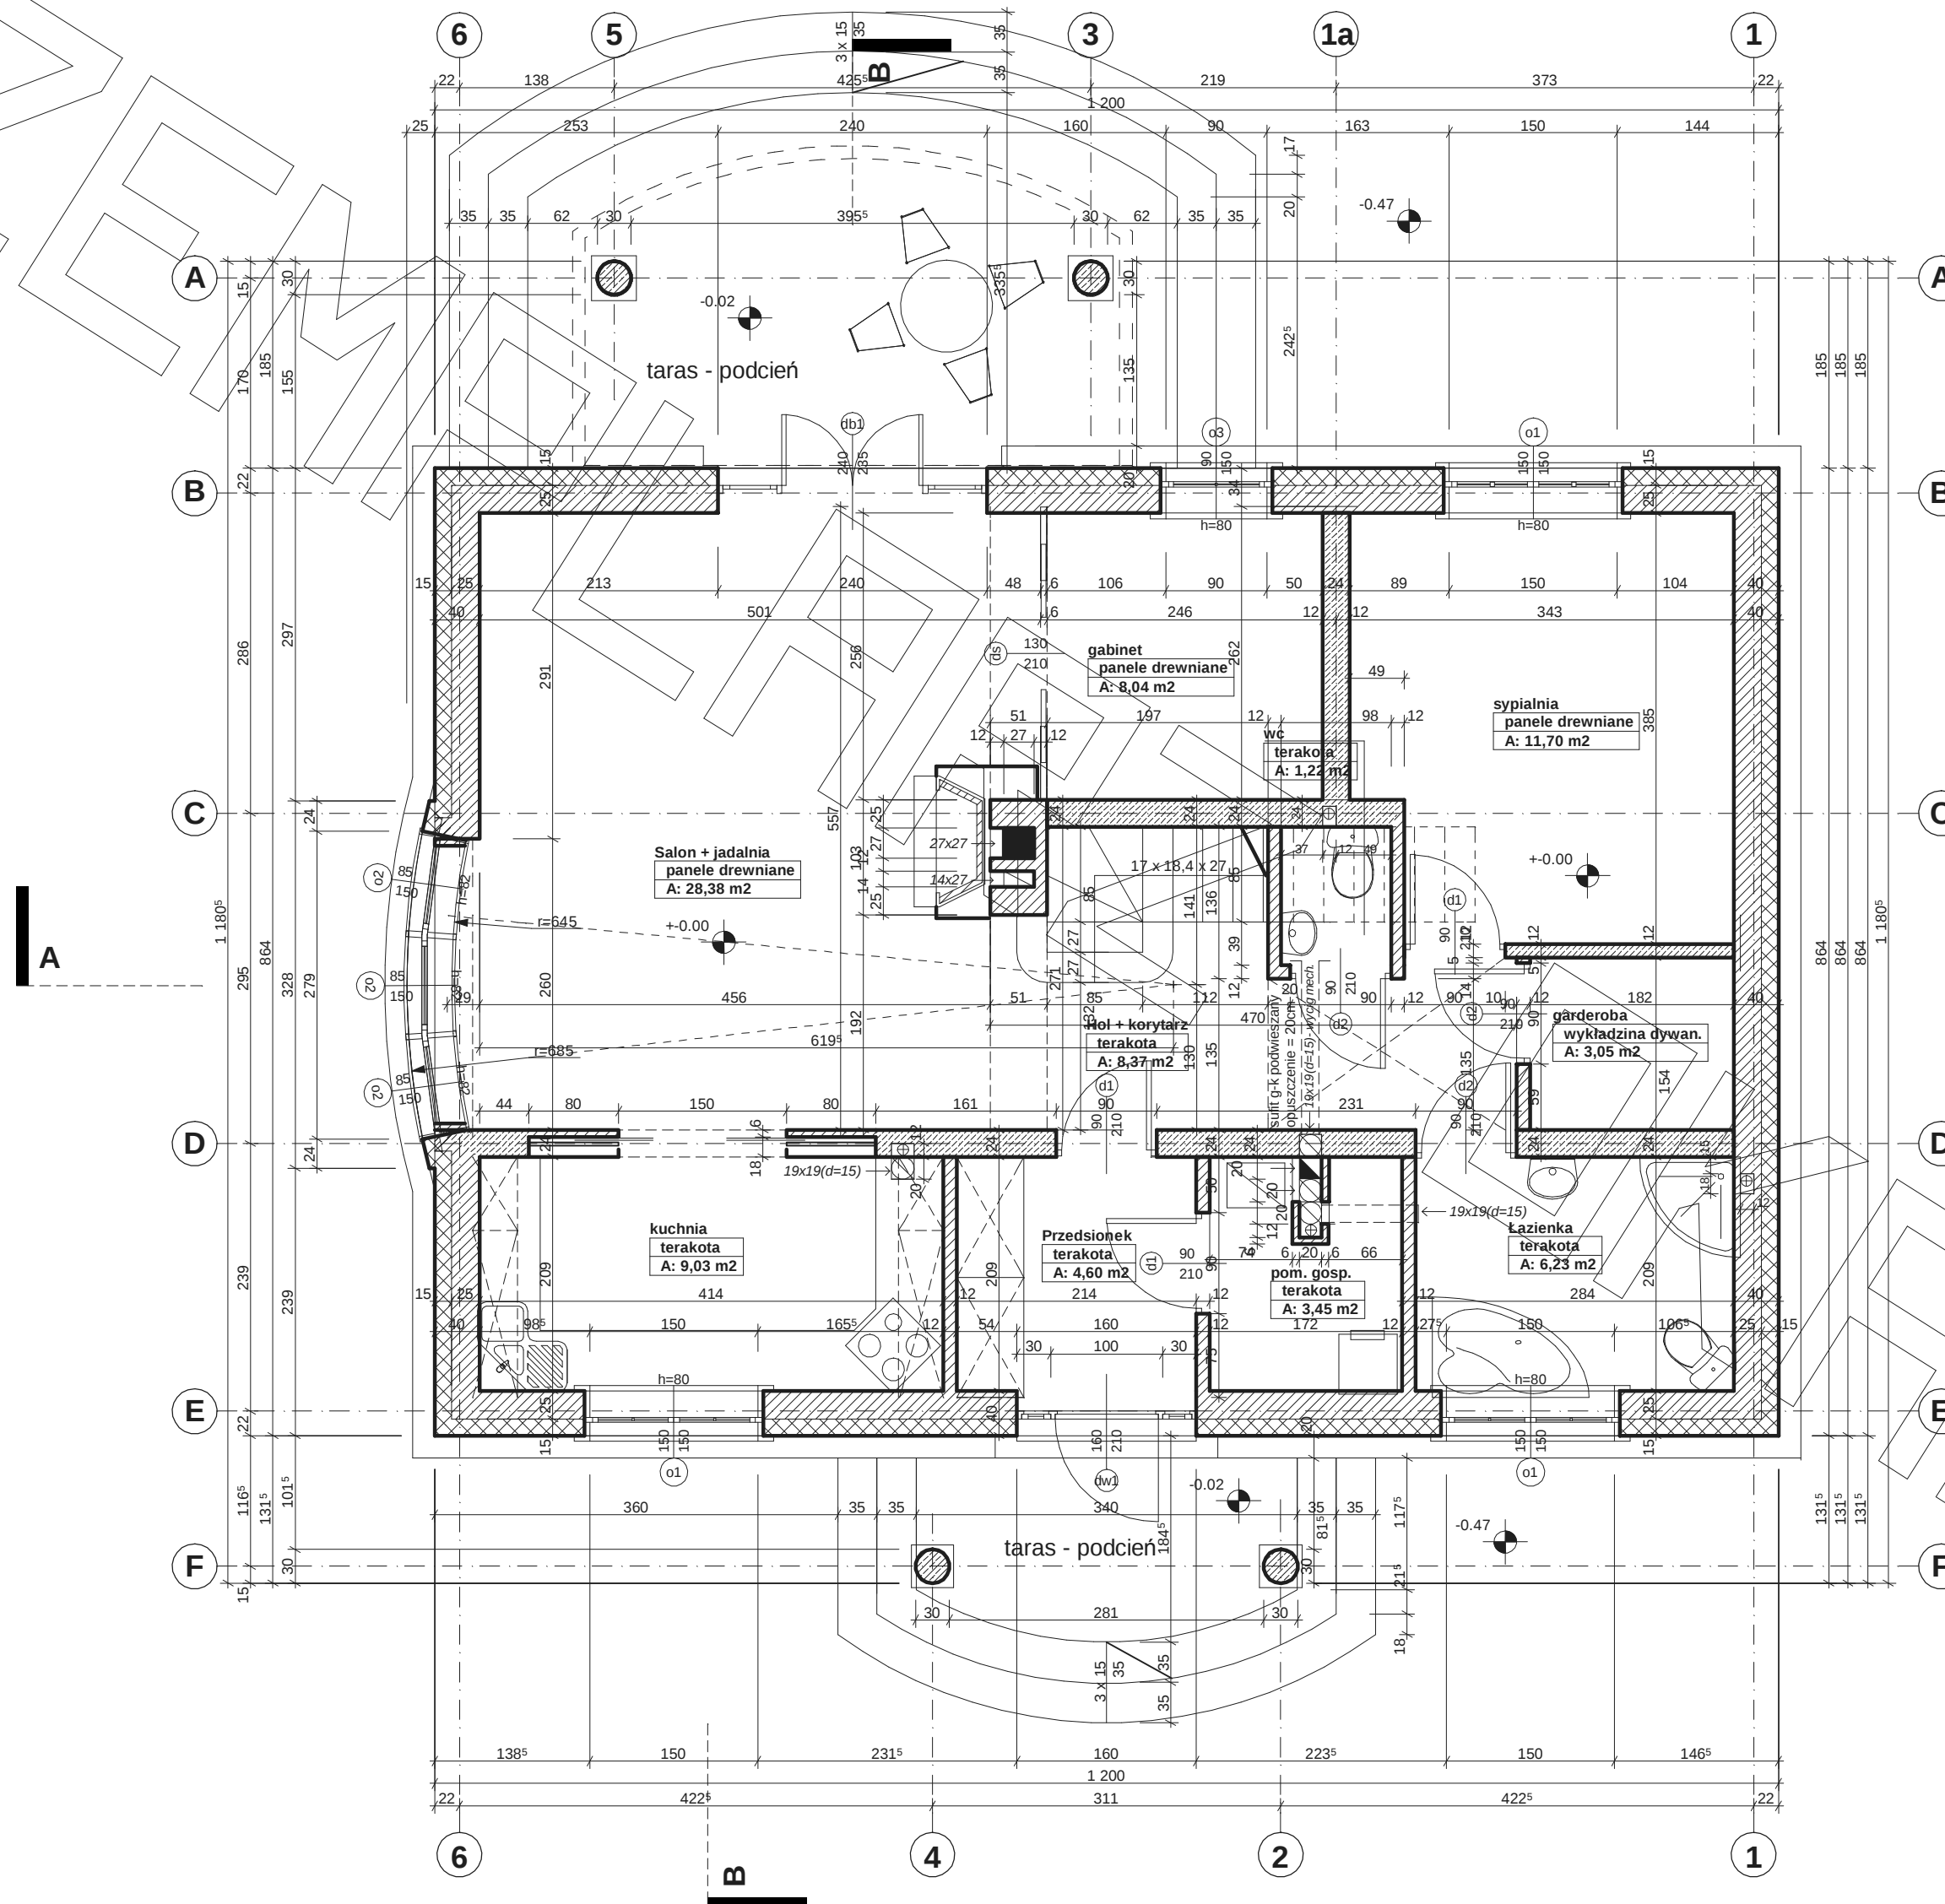

PRZEKRÓJ

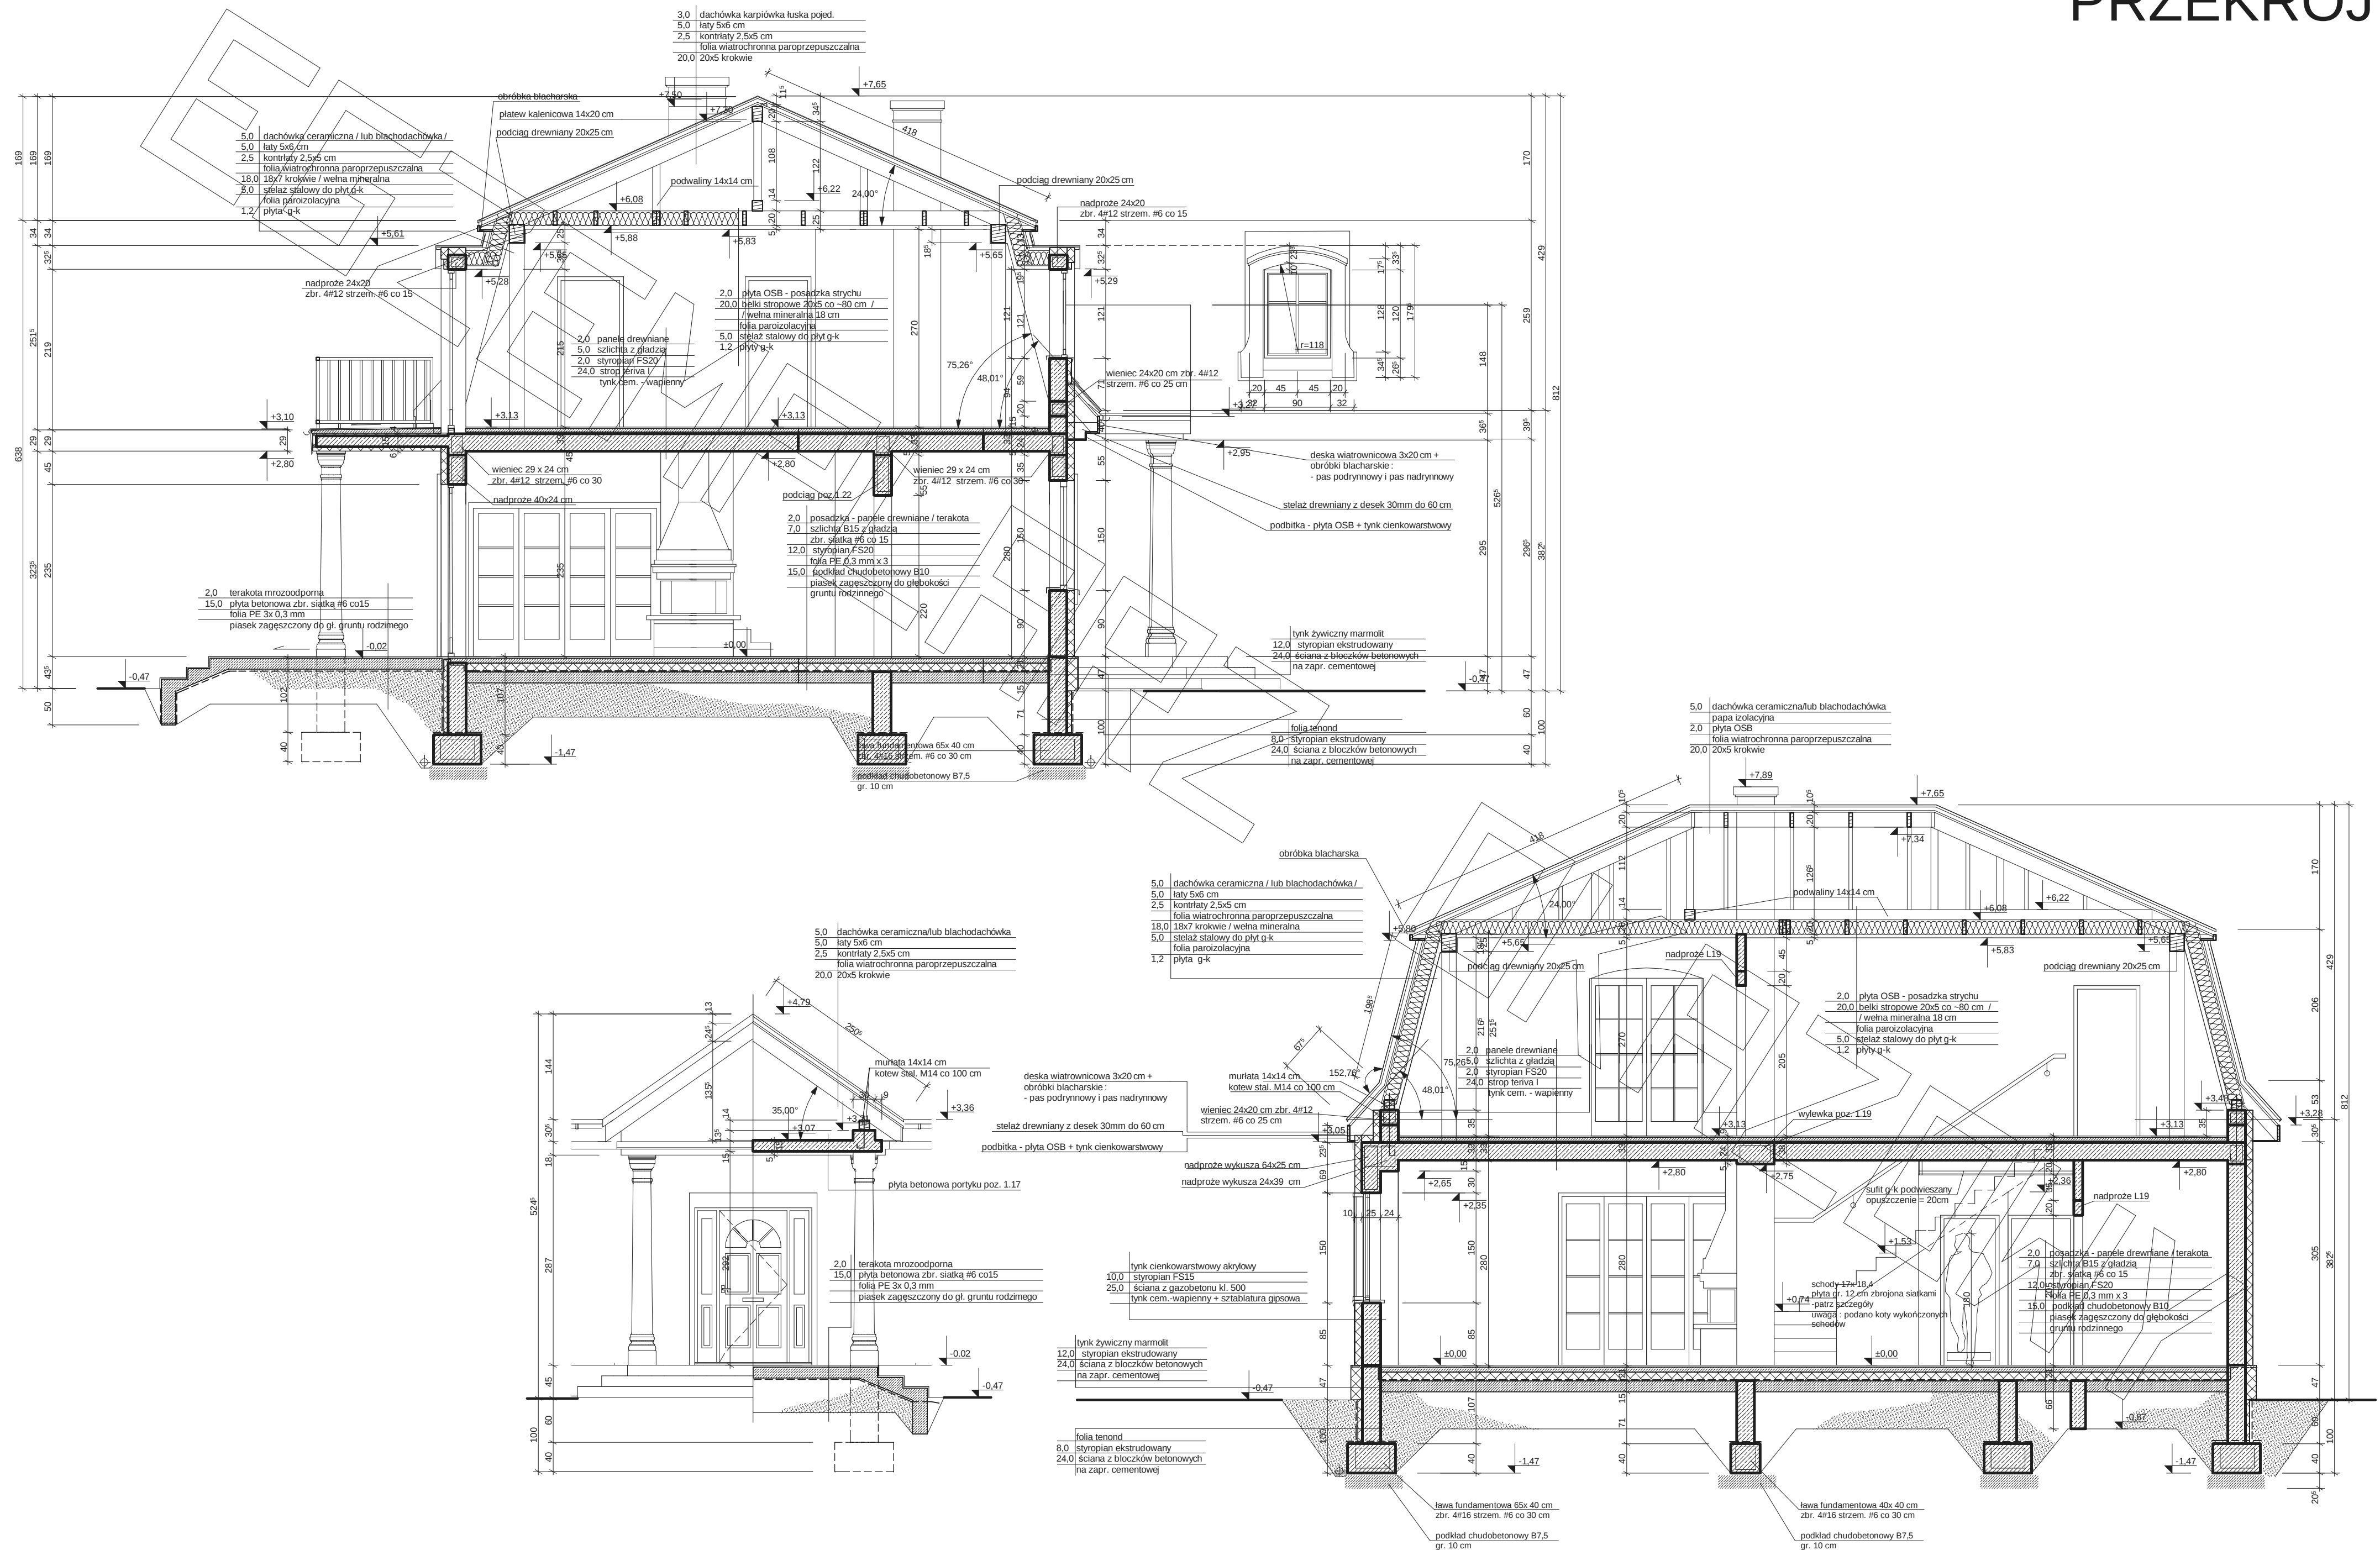


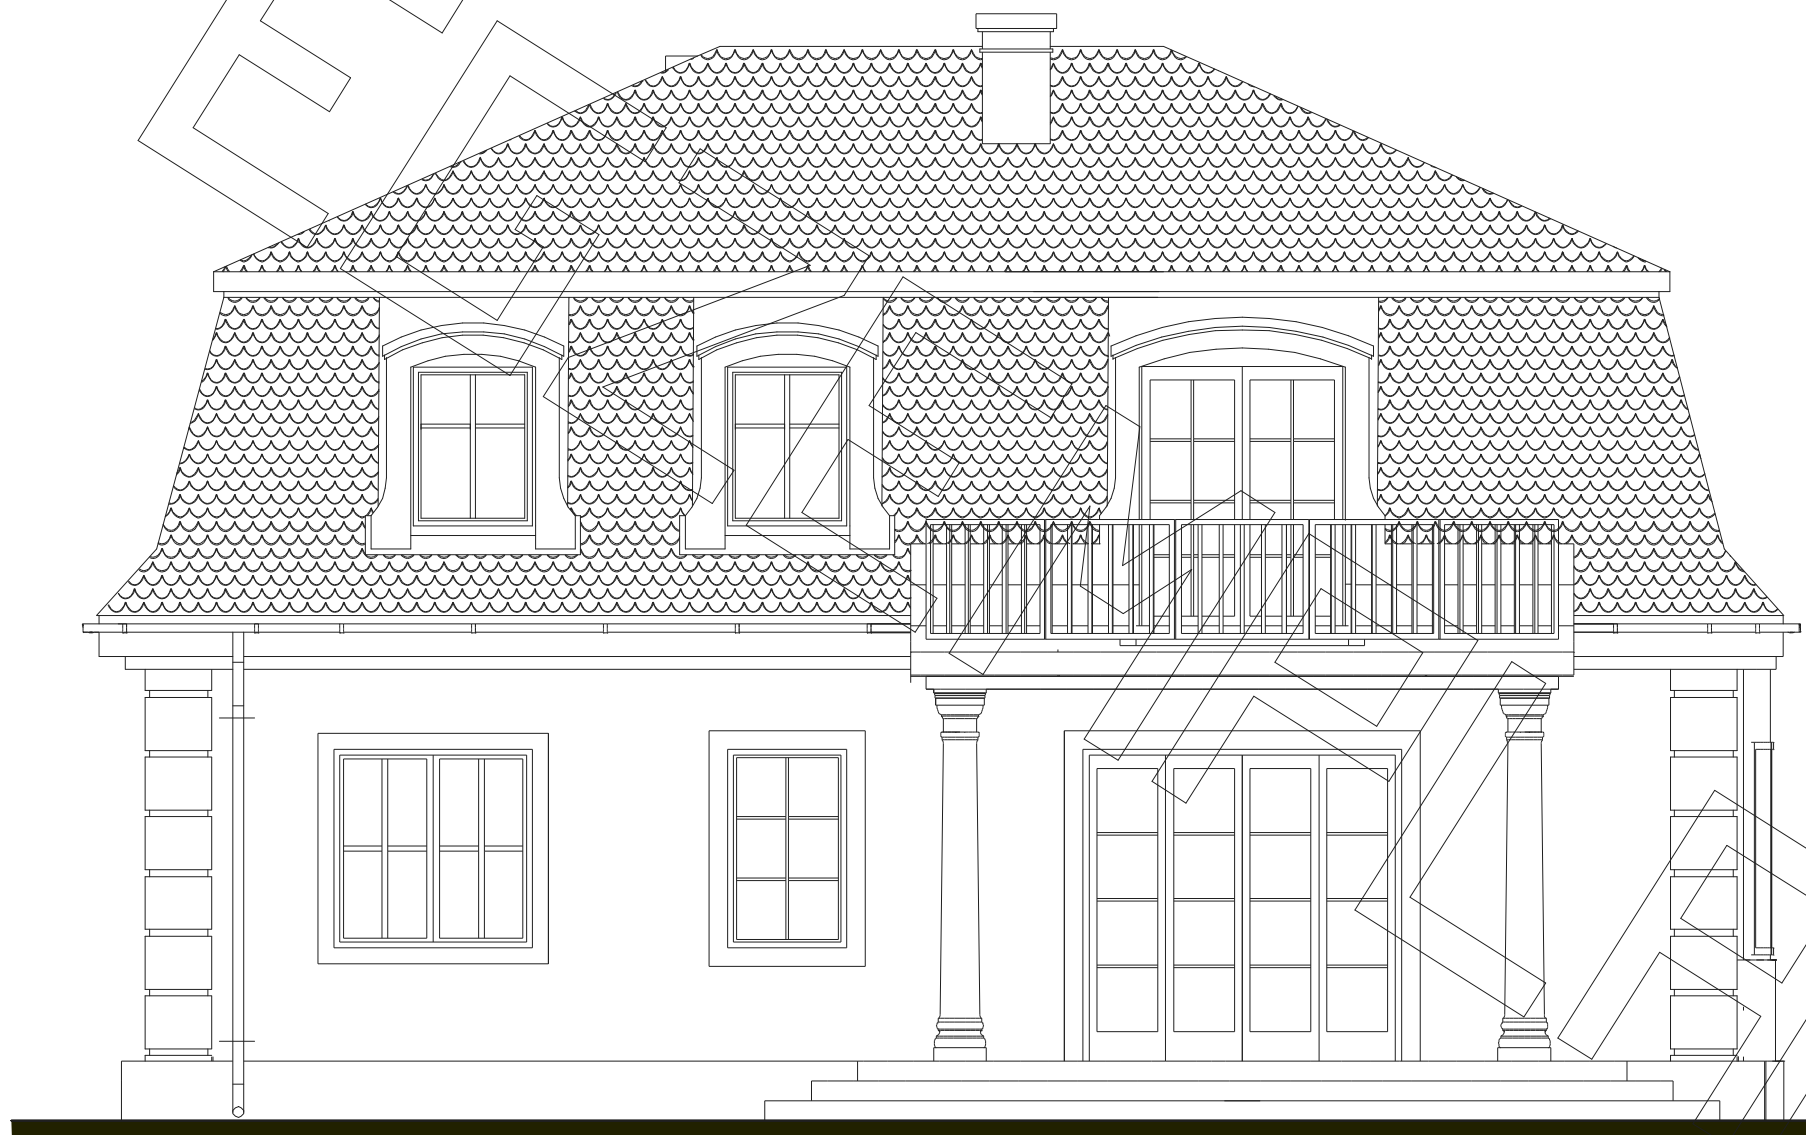


elewacja ogrodowa:



elewacja frontowa:

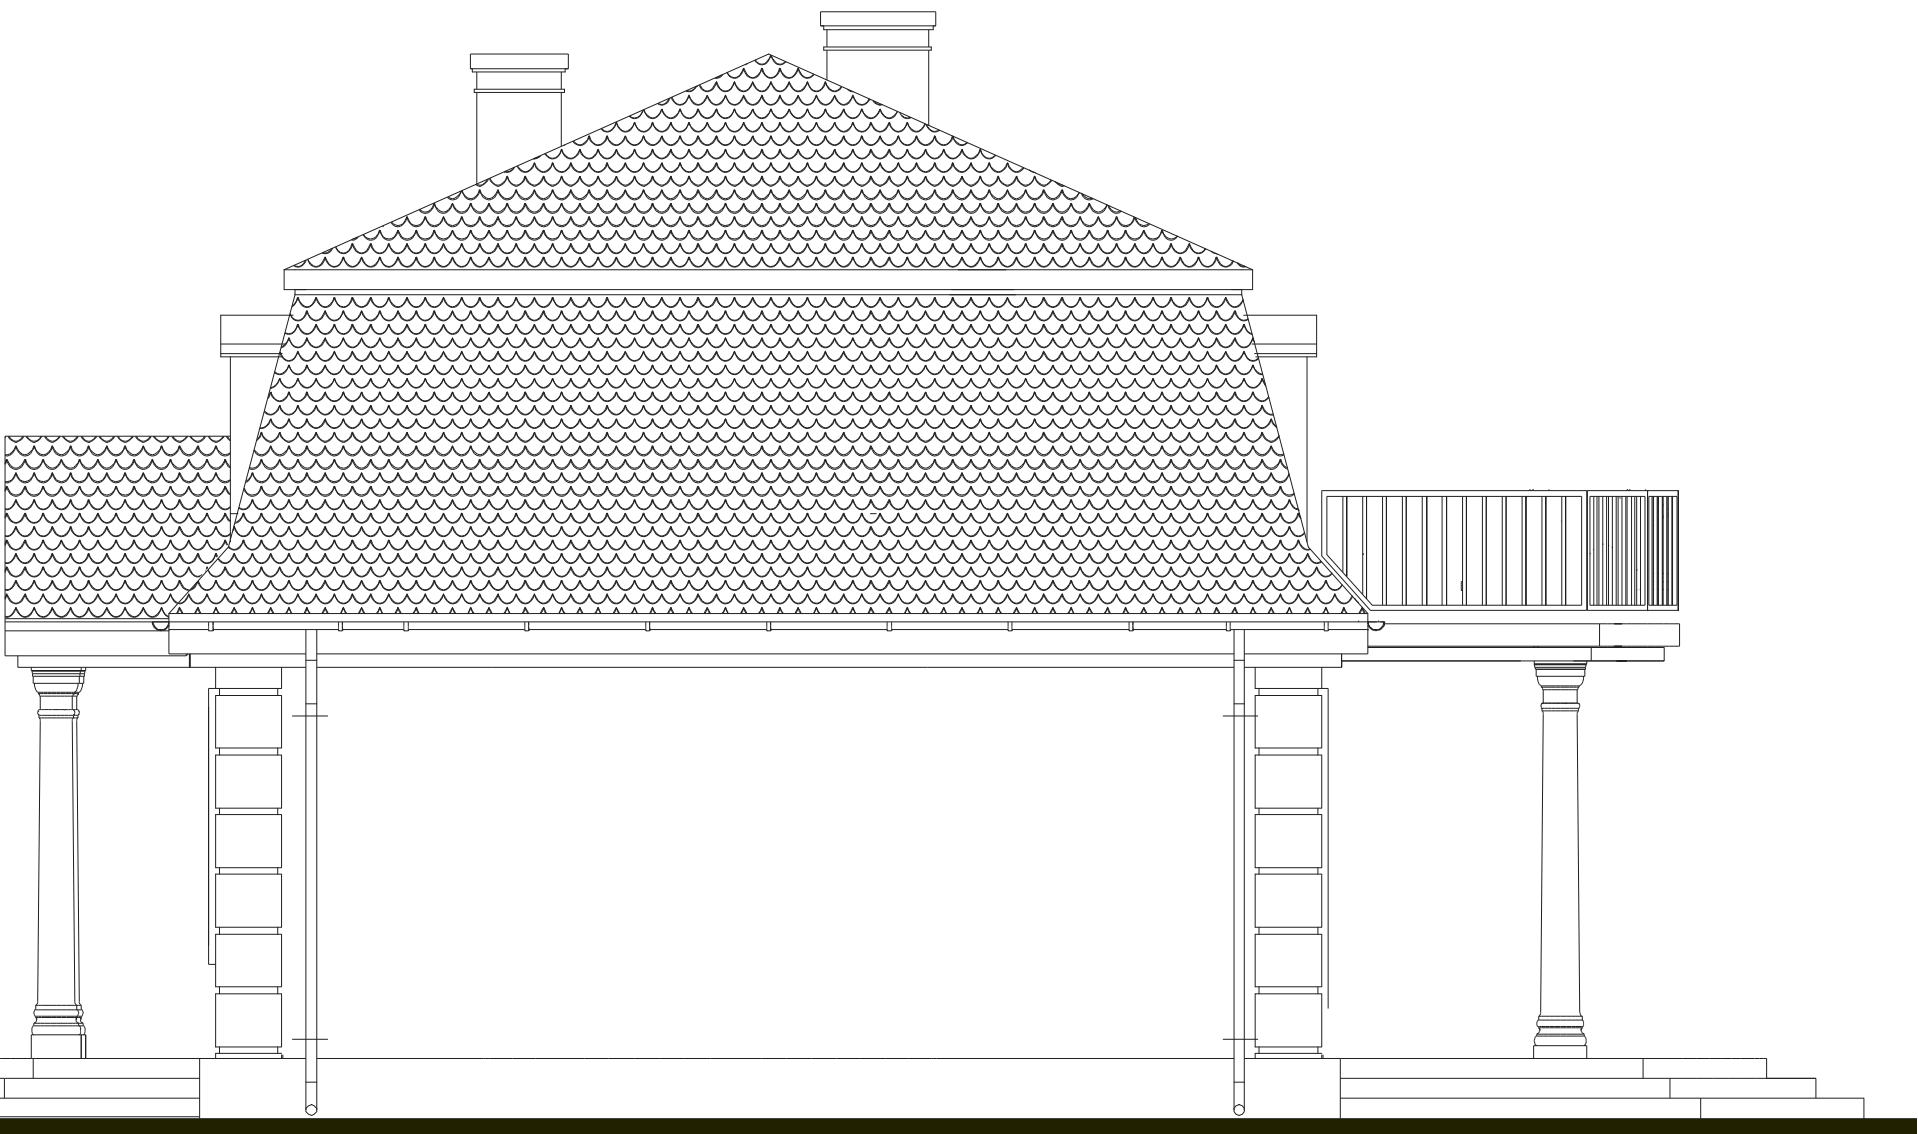

elewacja boczna:

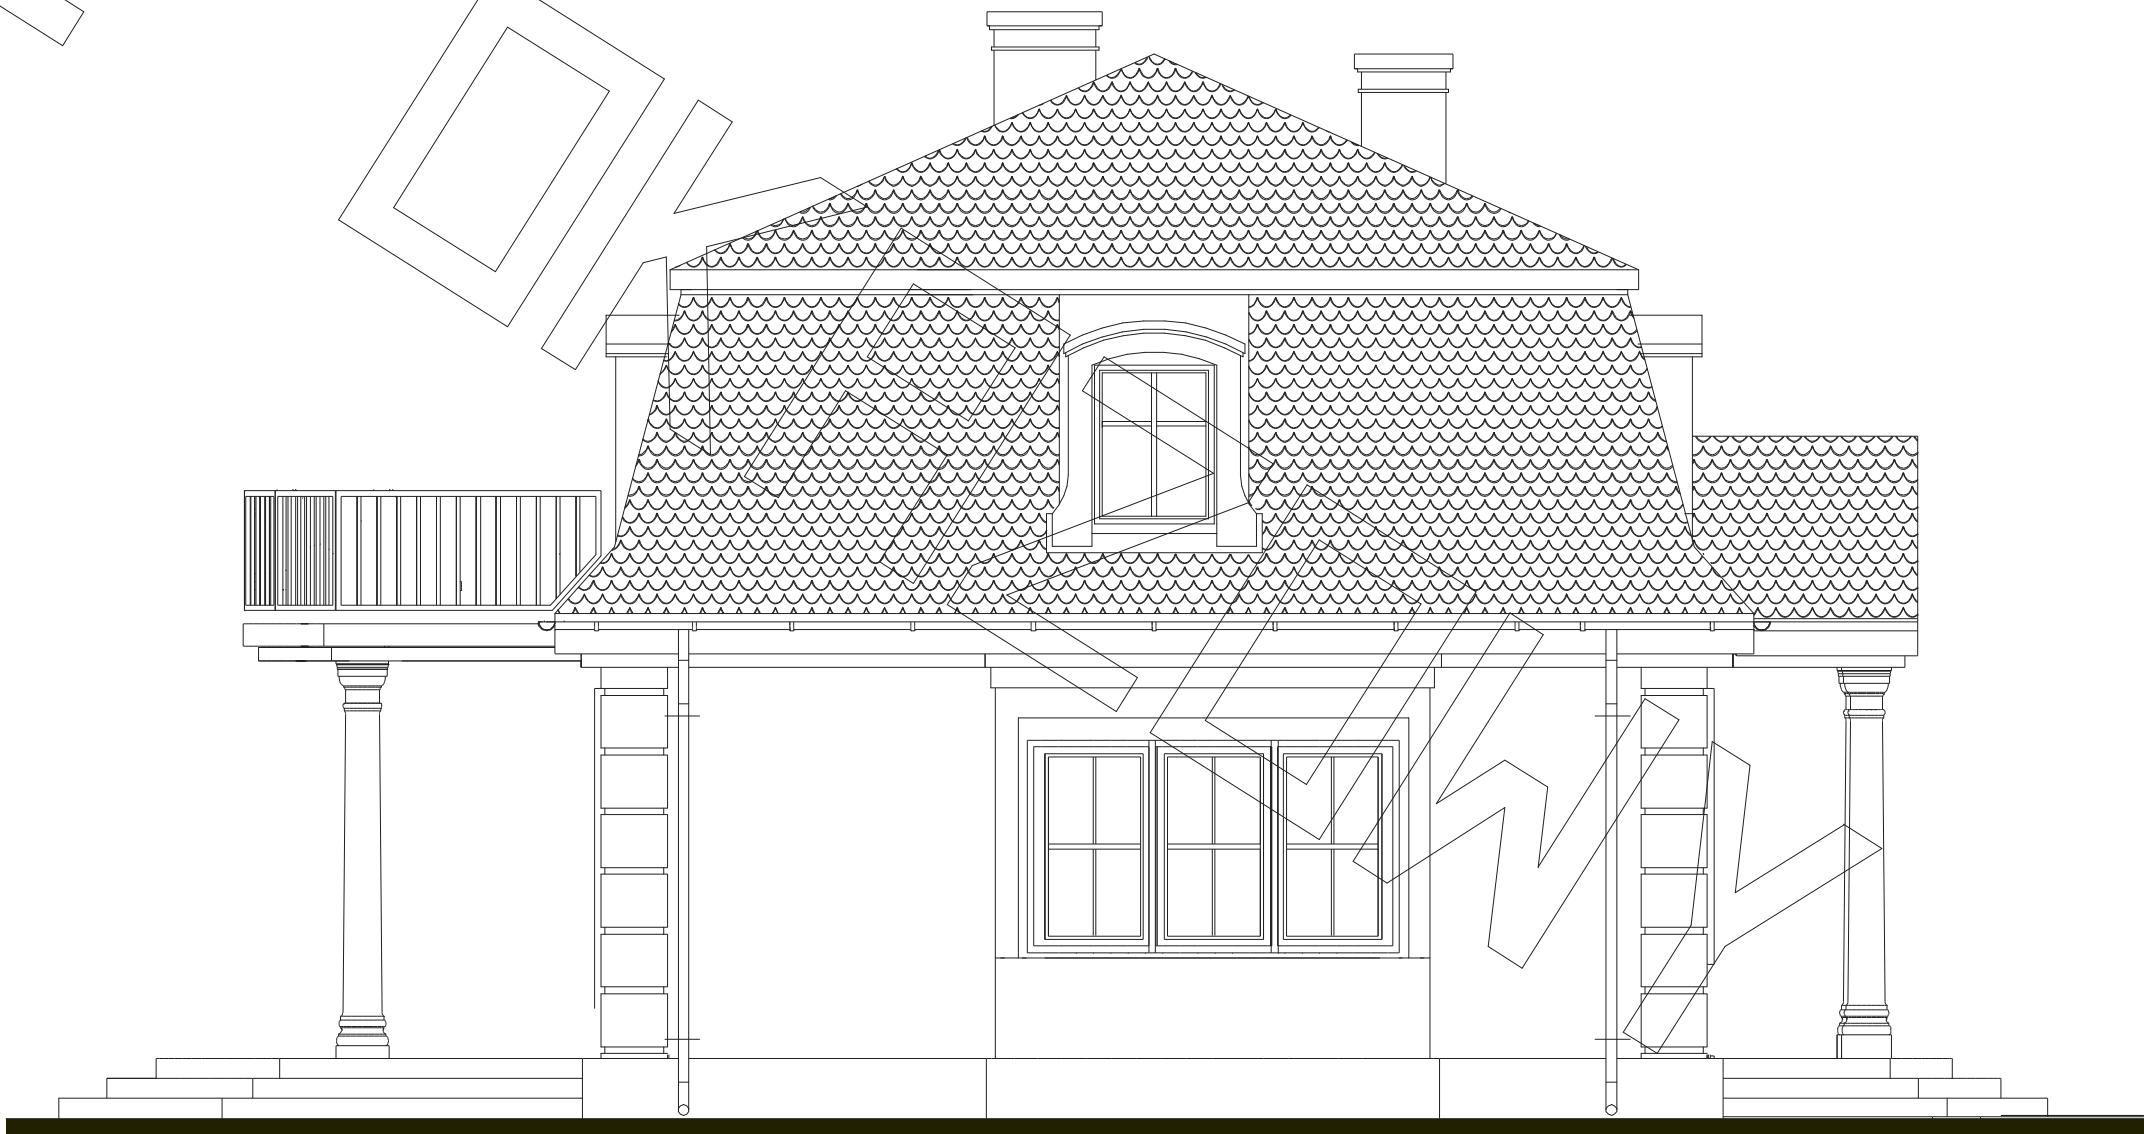

elewacja boczna: