




RZUT PARTERU

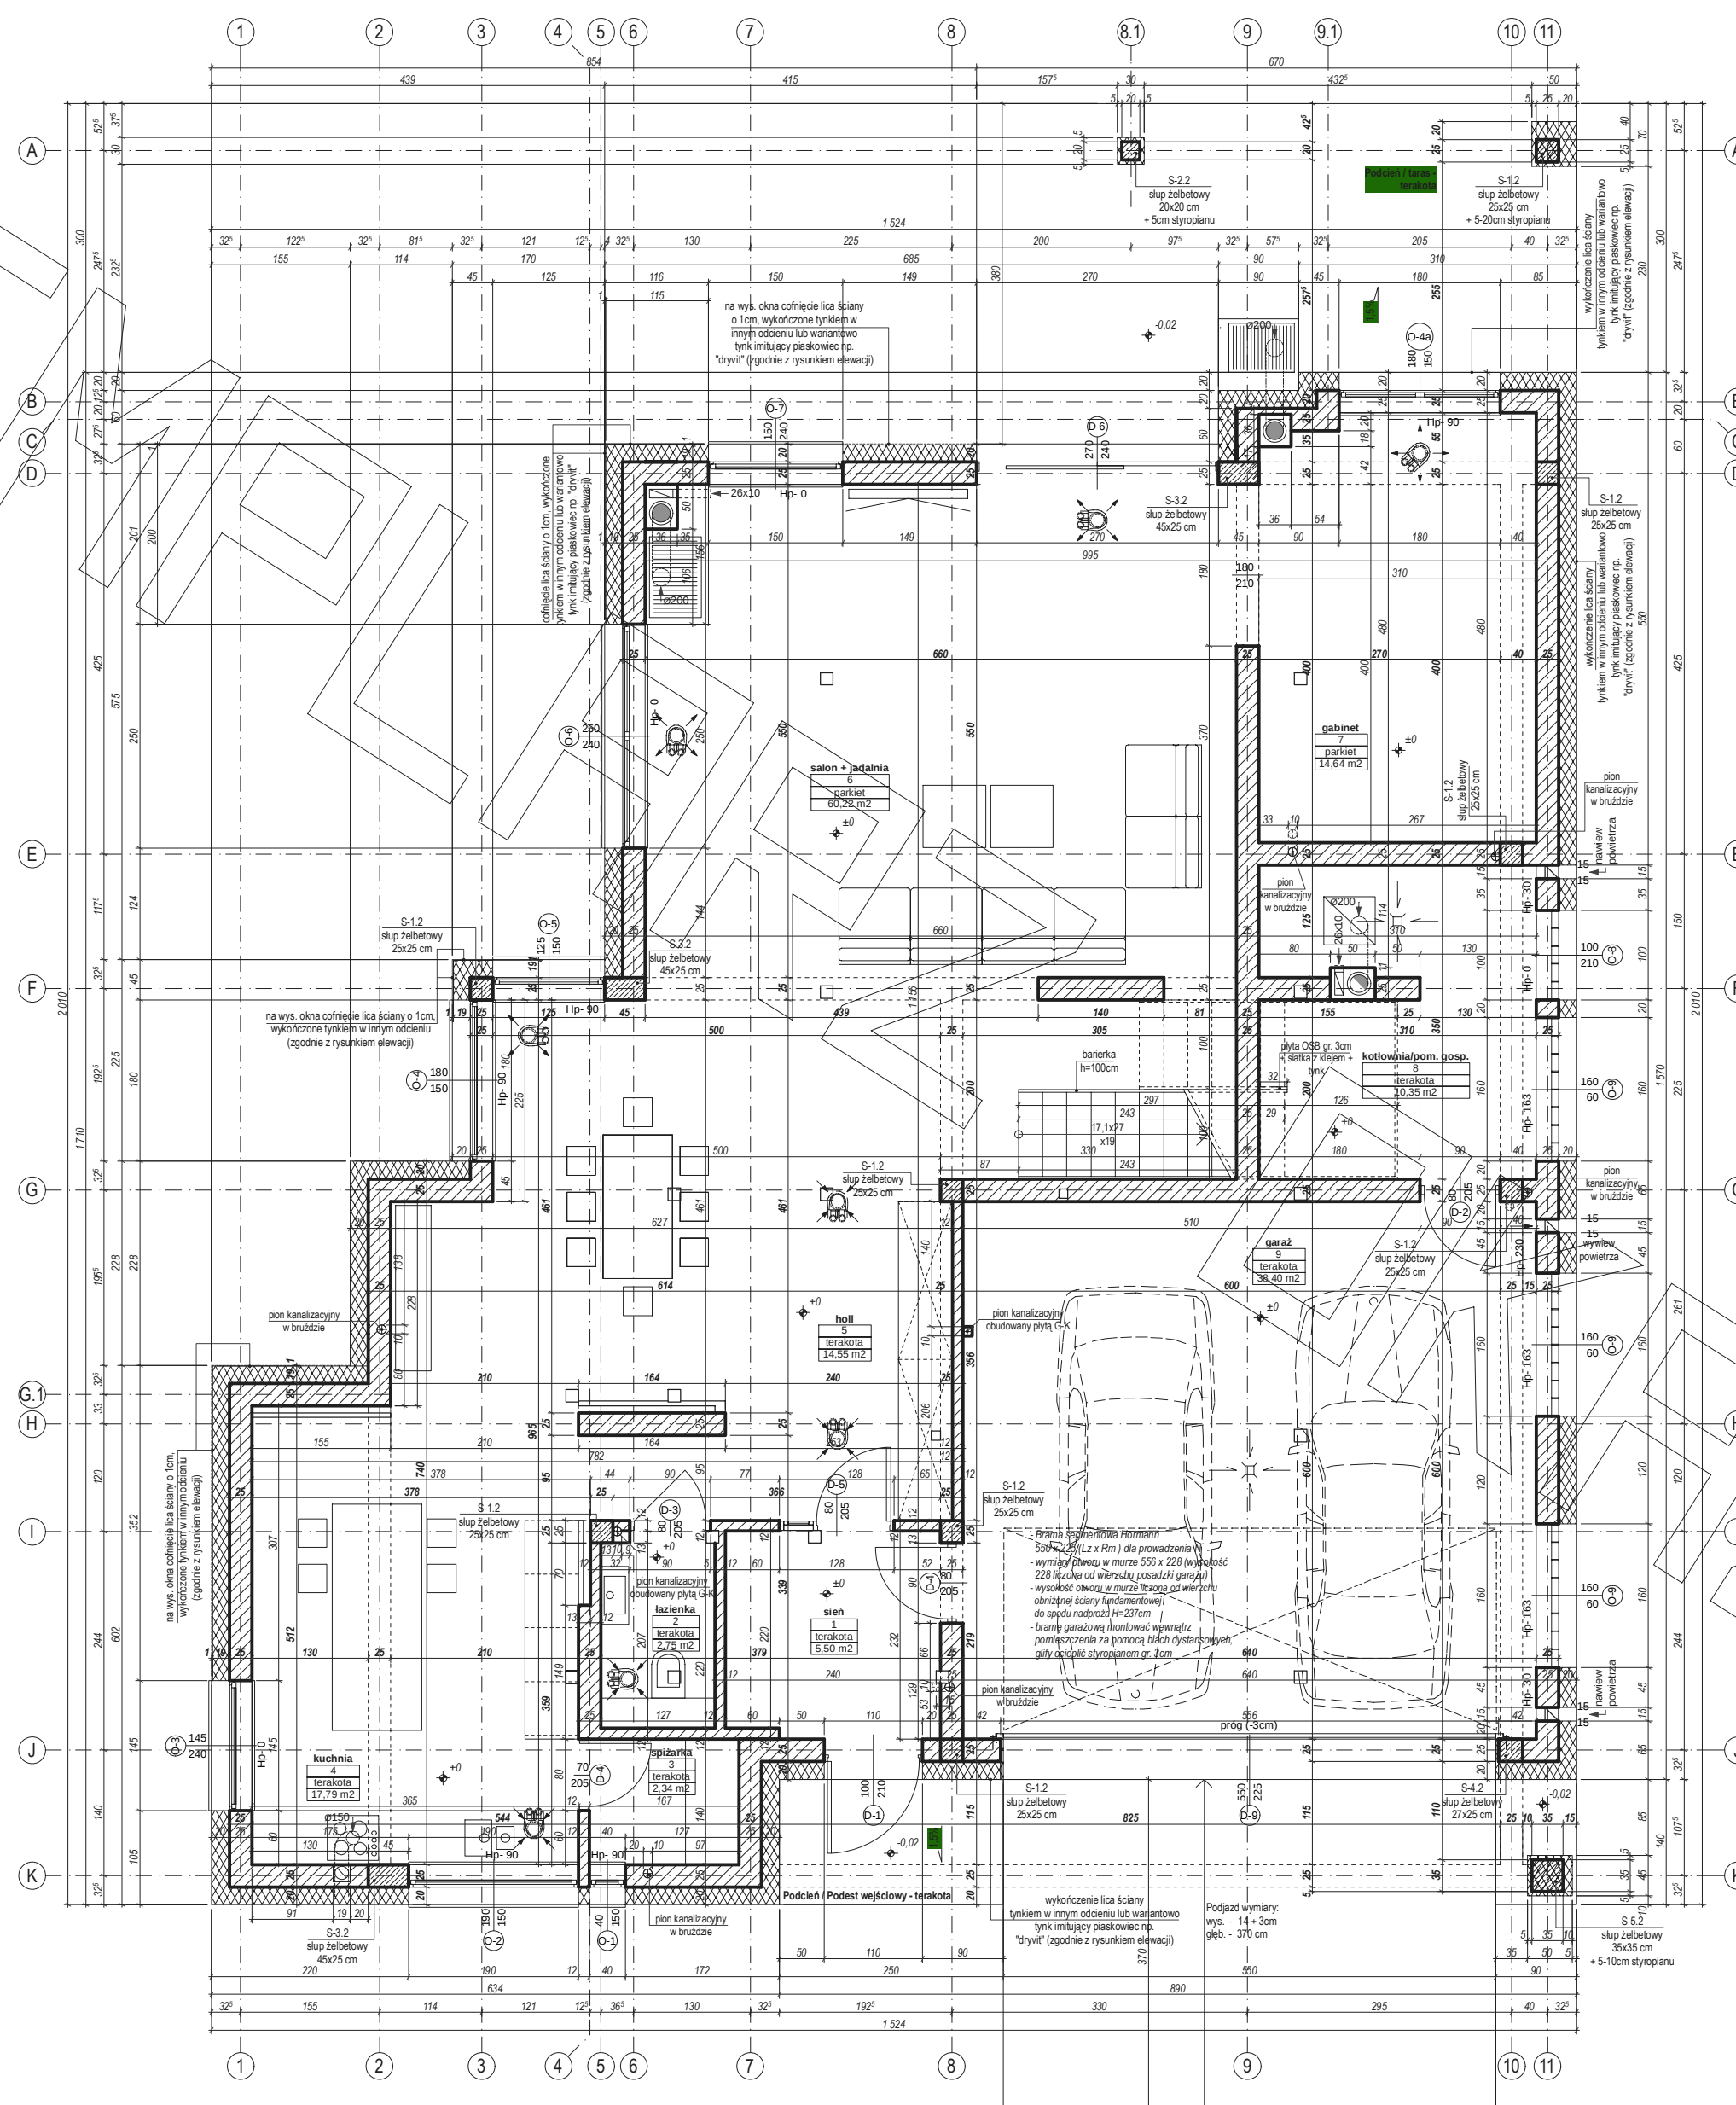

RZUT PIĘTRA


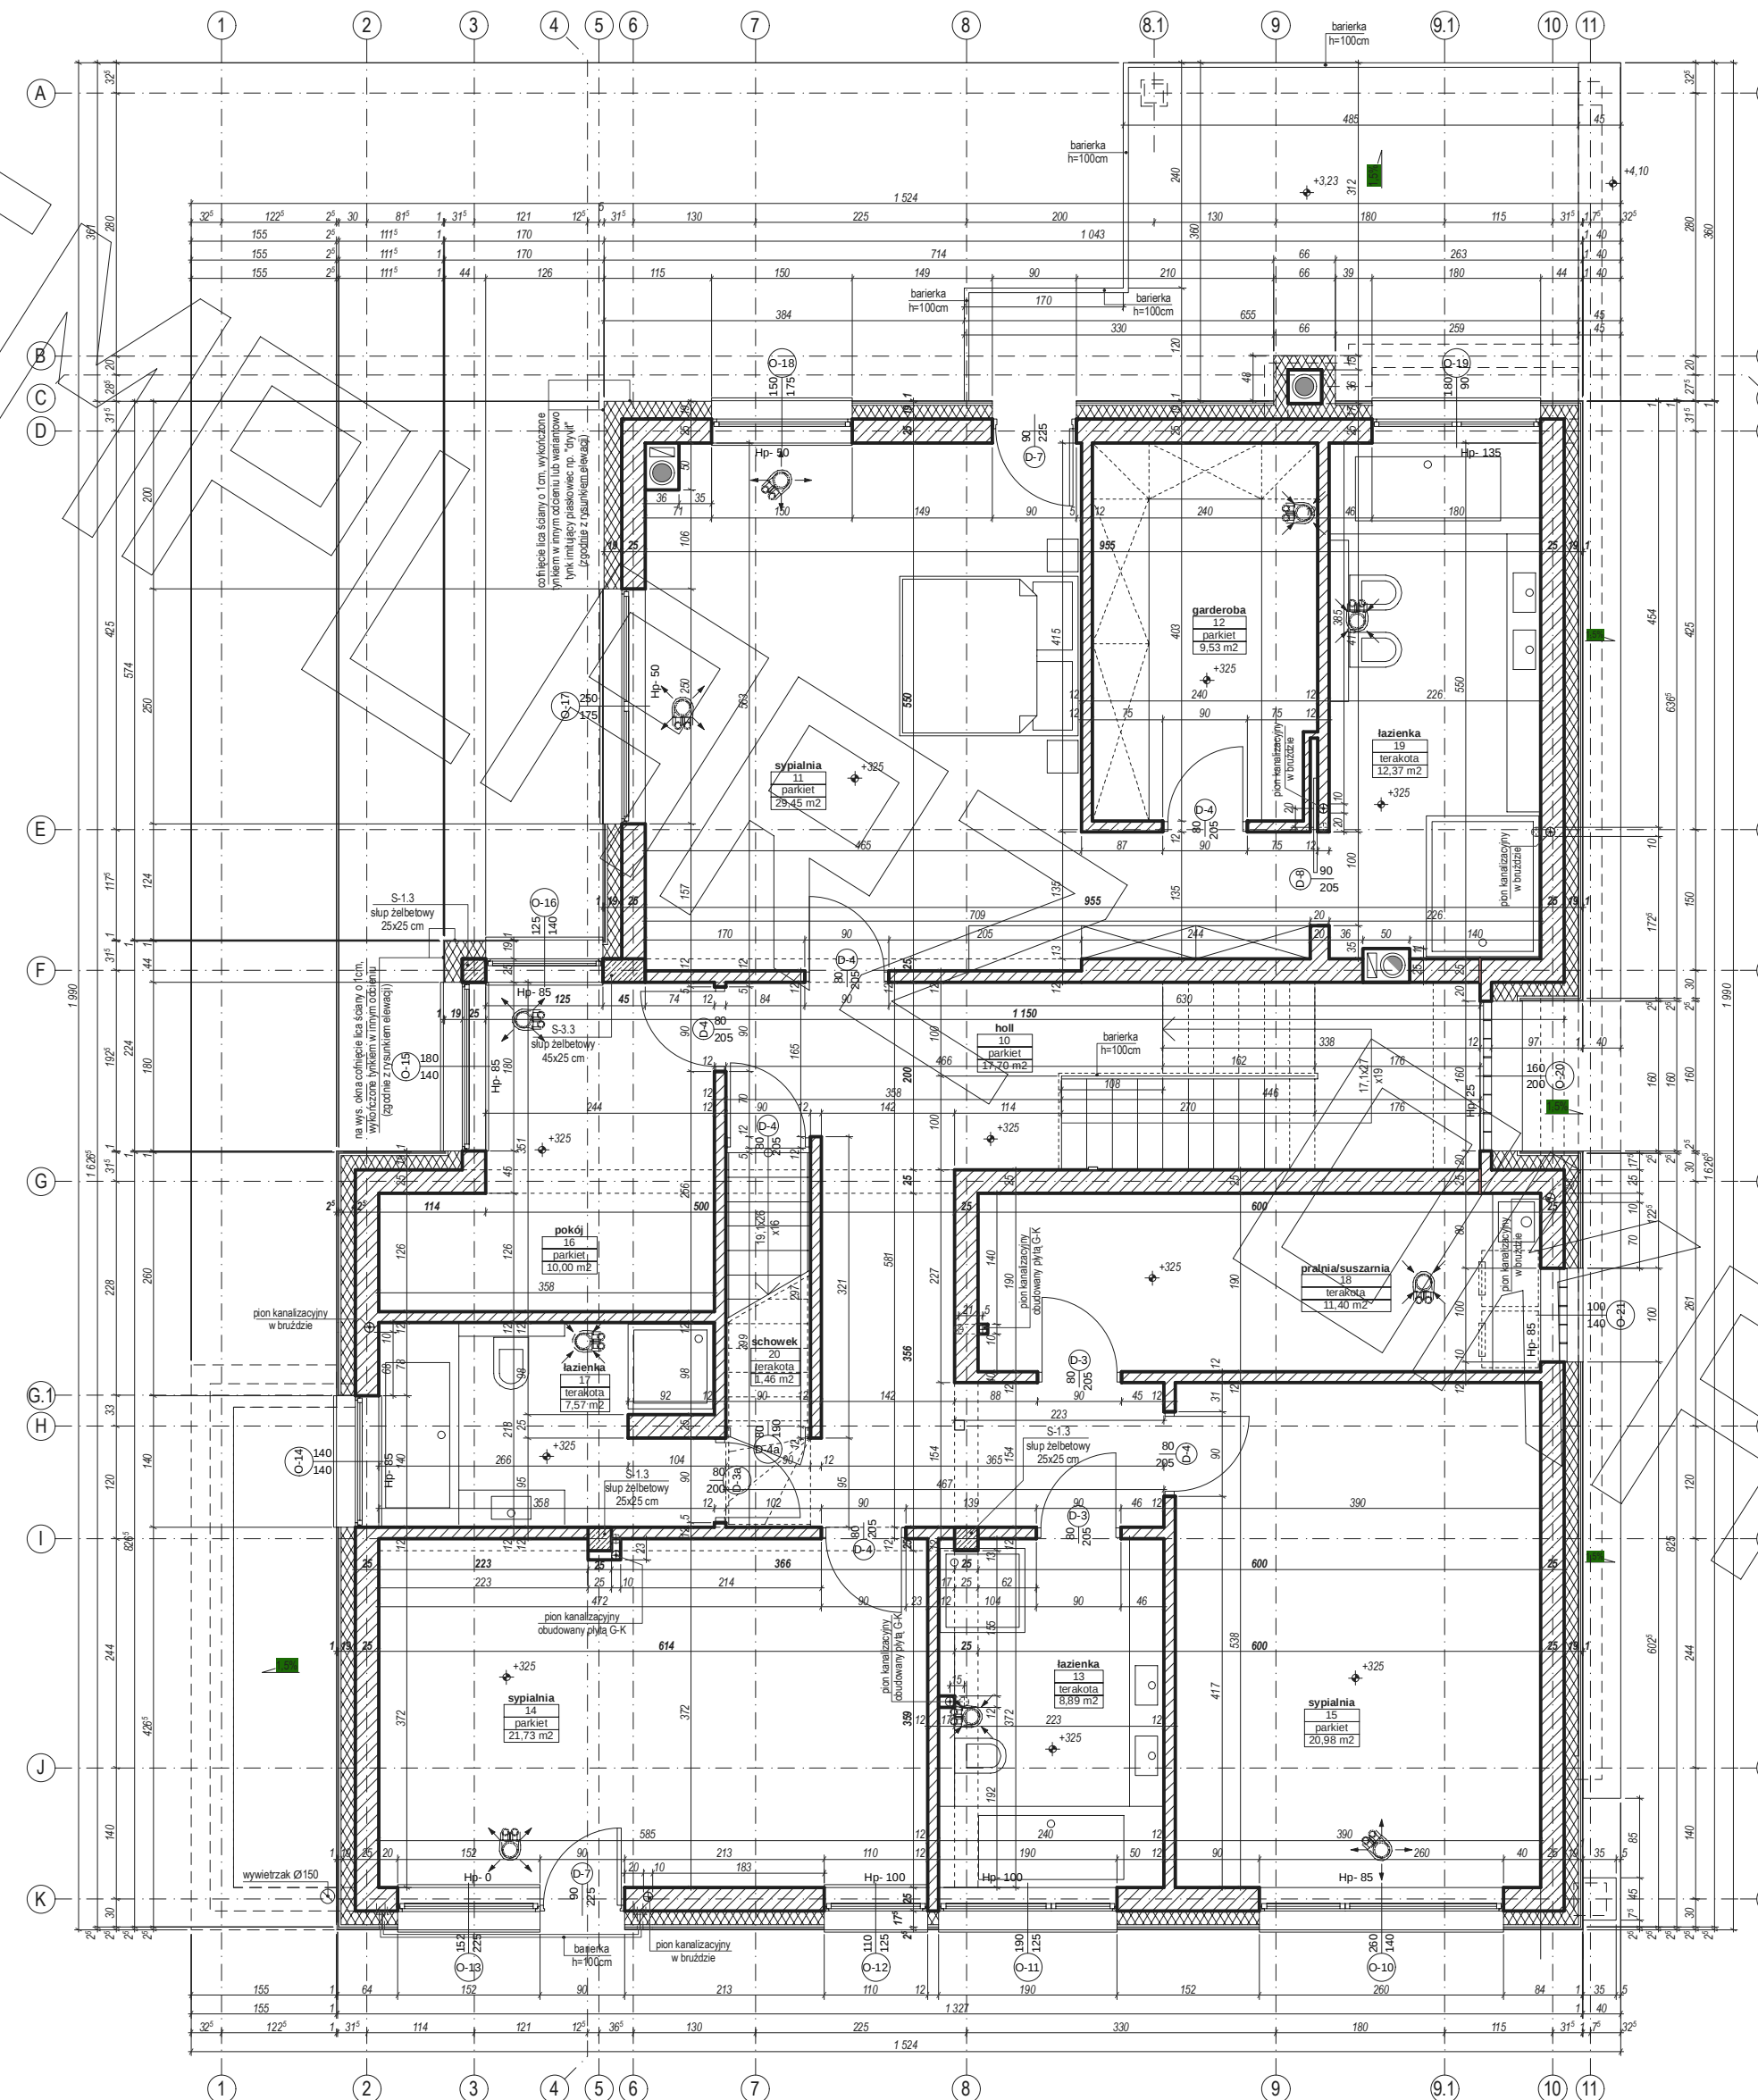



RZUT PODDASZA

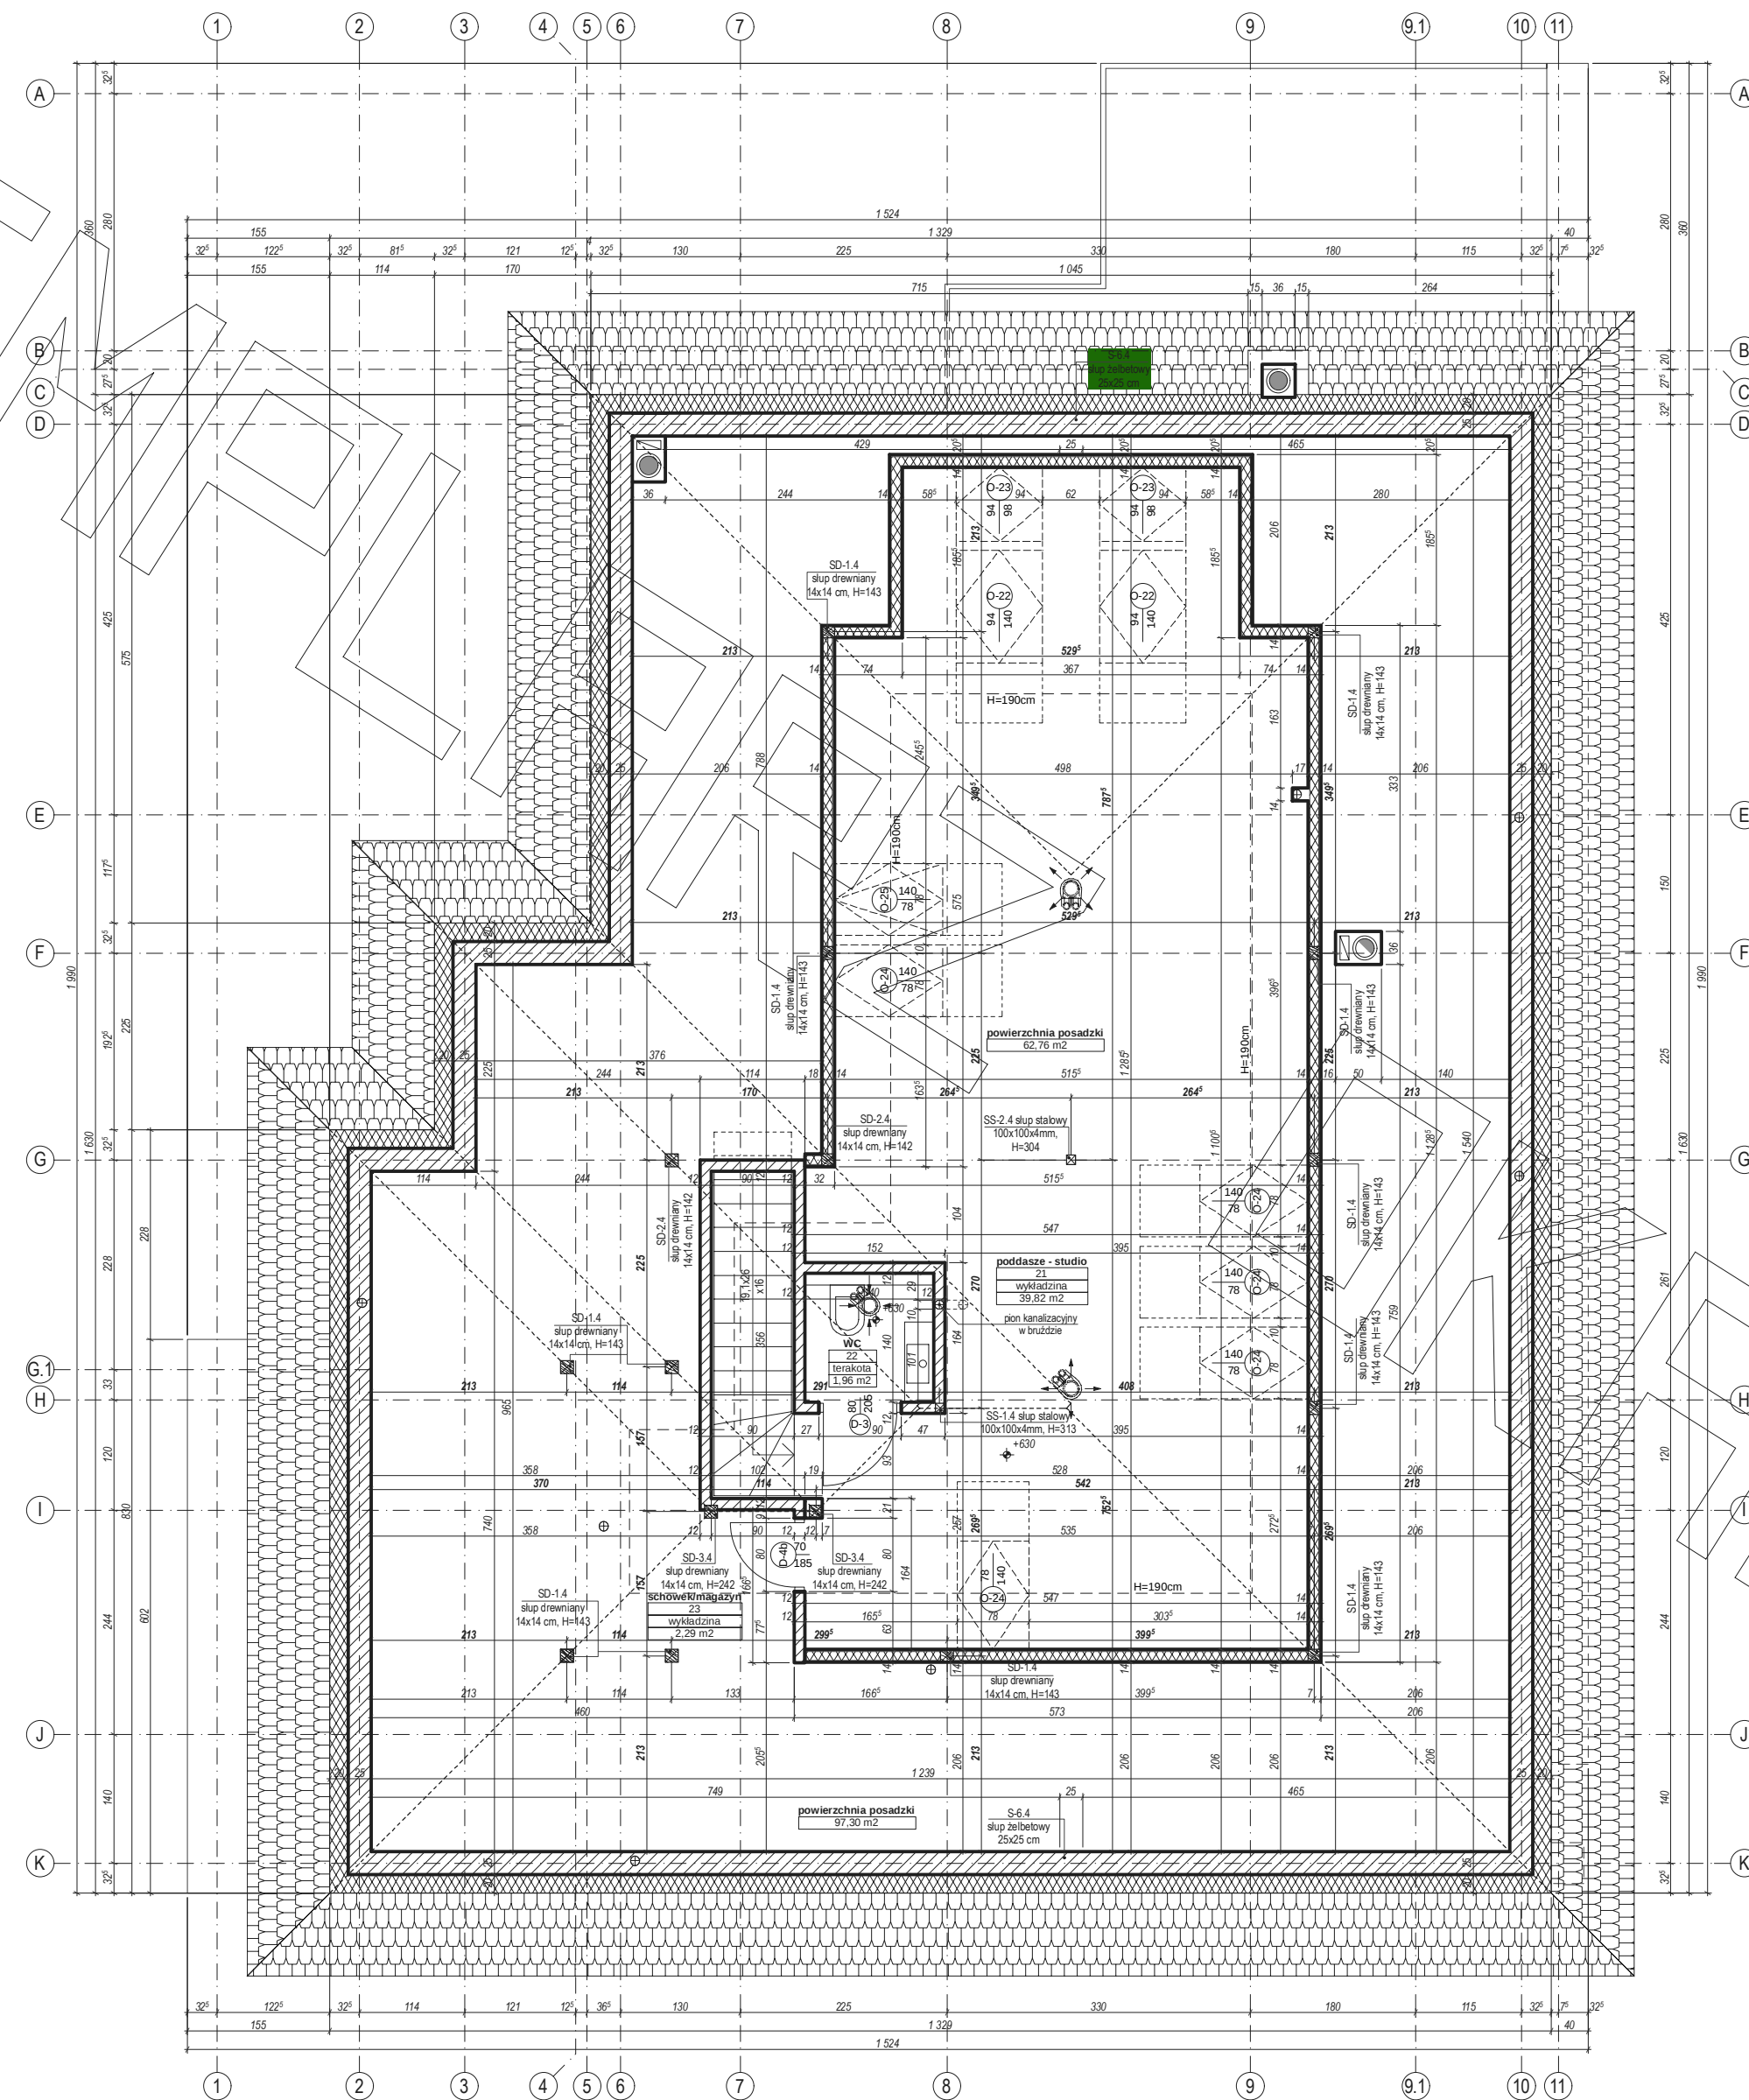

[illegible]

PRZEKRÓJ

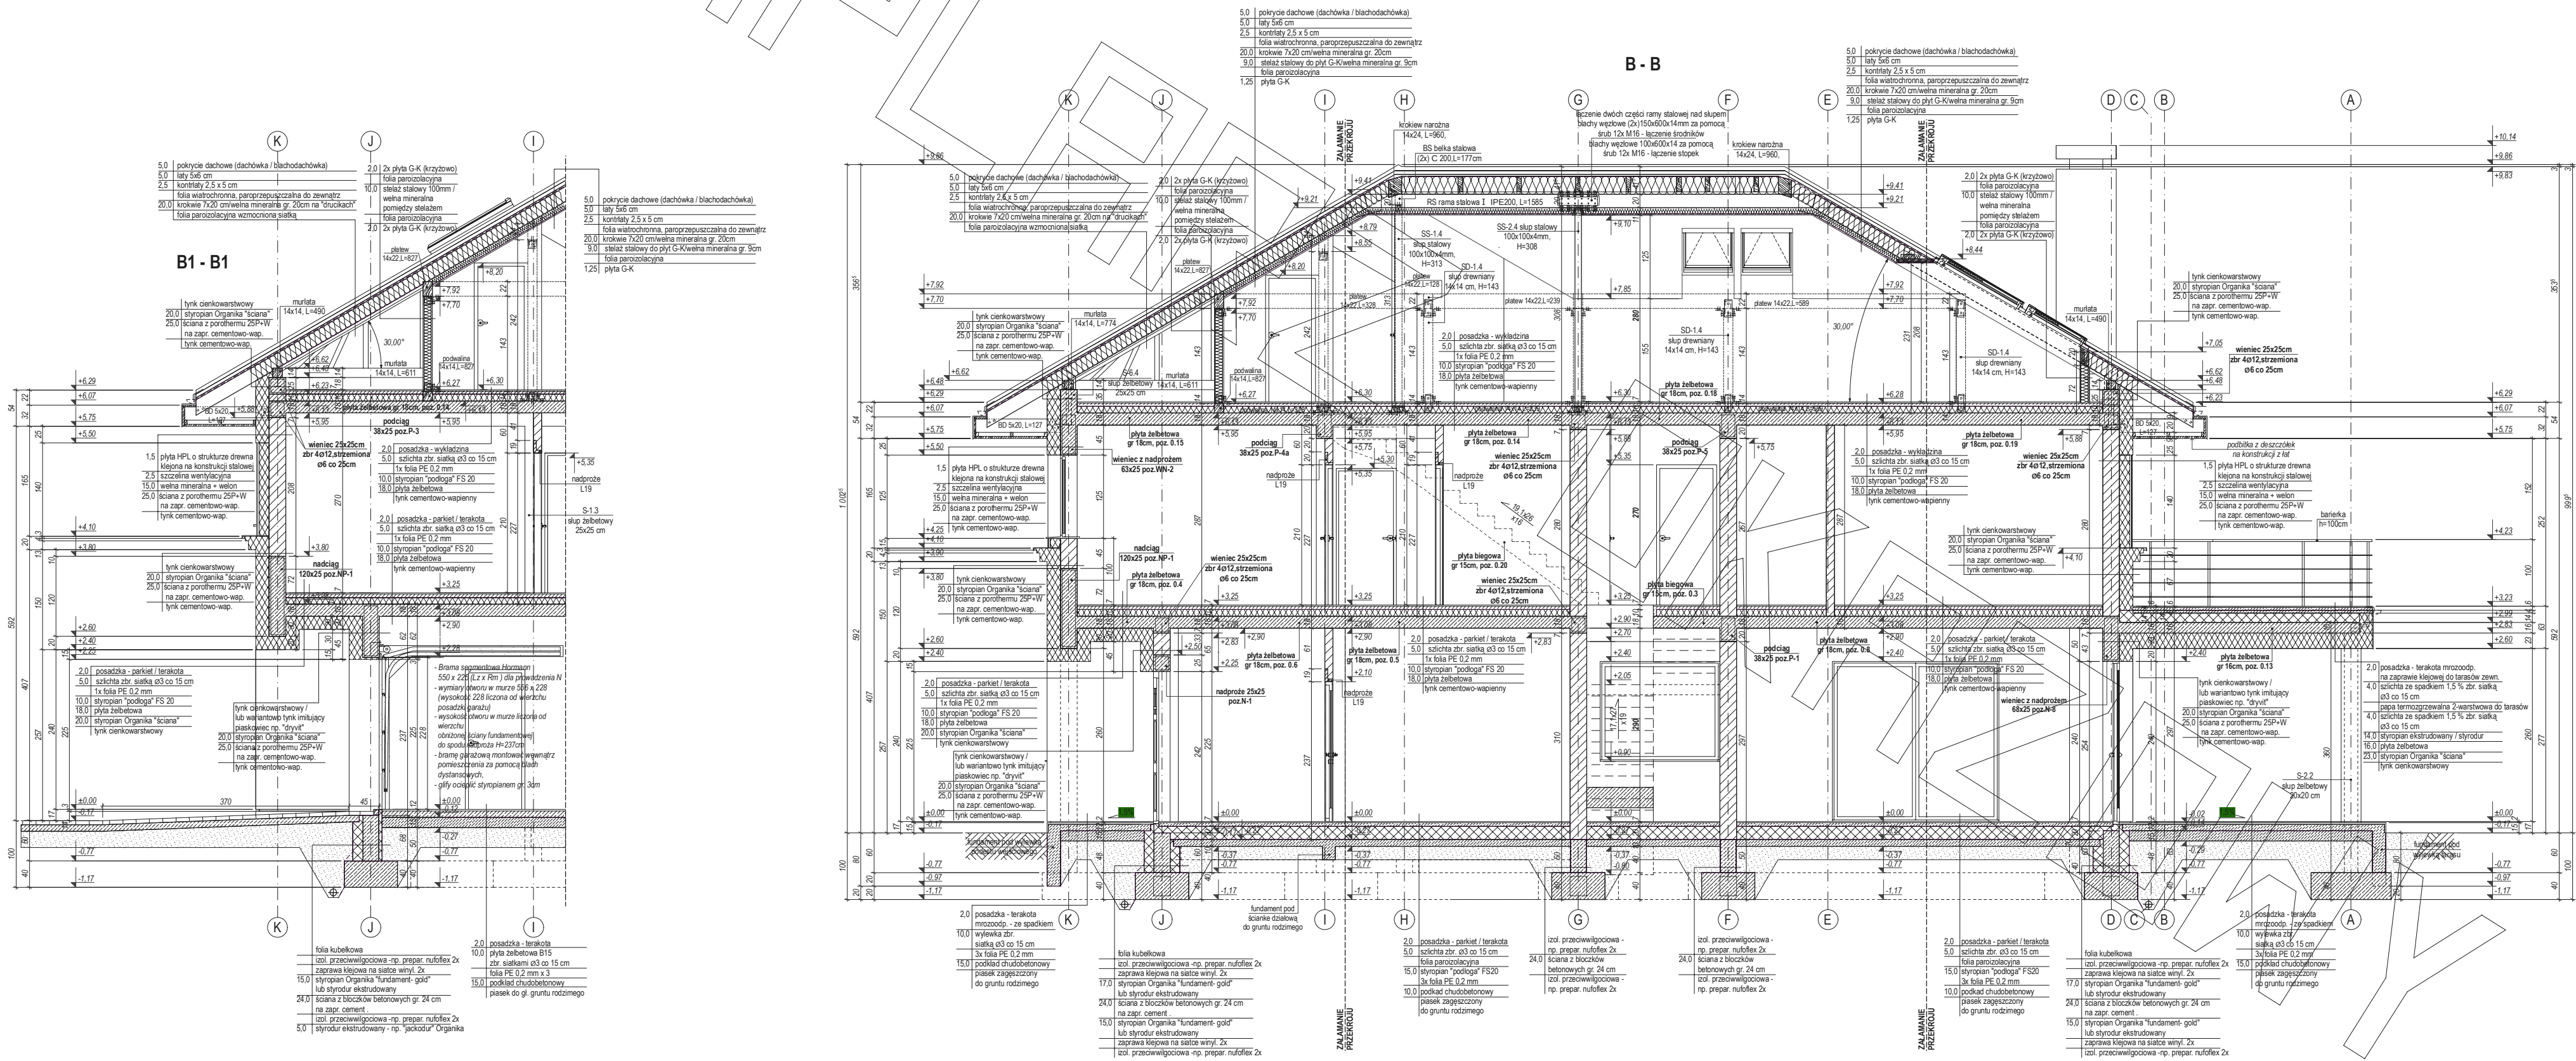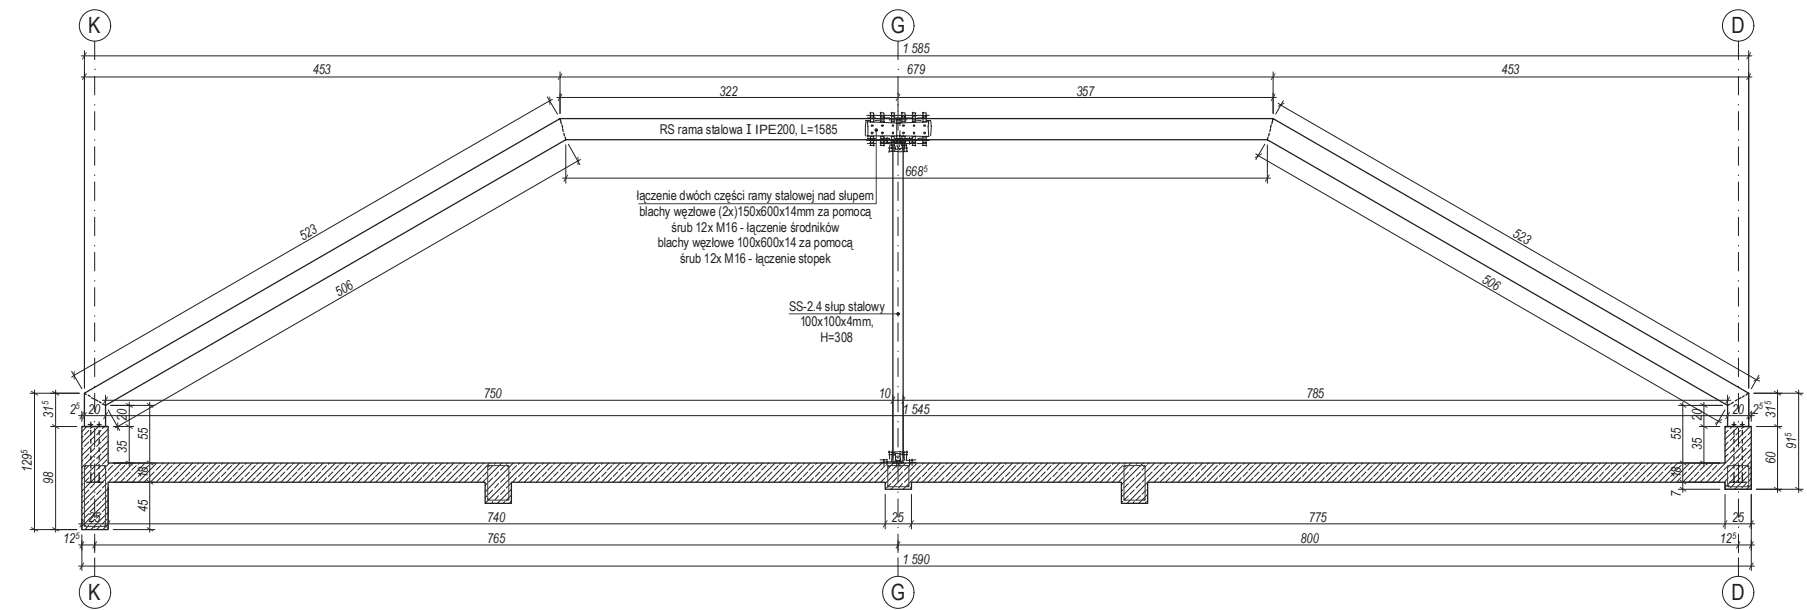

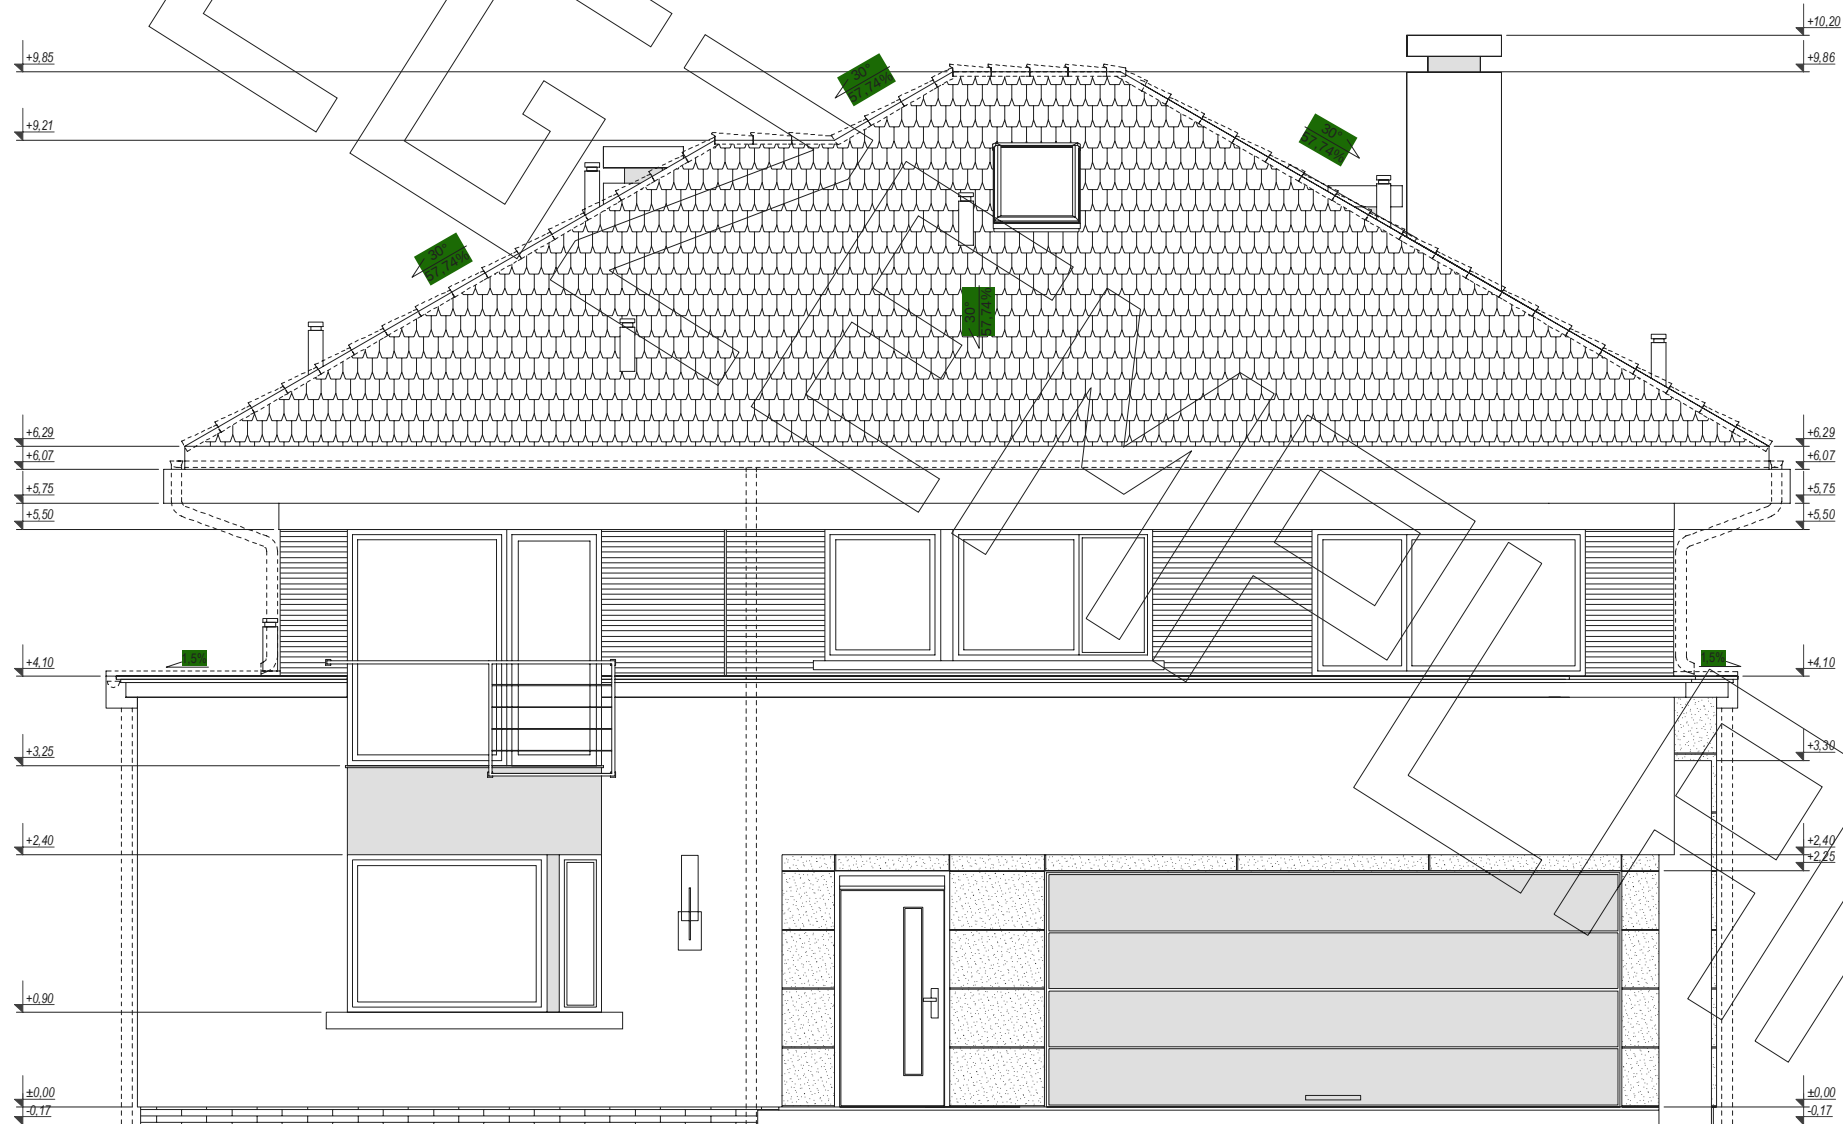


ELEWACJA FRONTOWA :



ELEWACJA BOCZNA :



ELEWACJA TYLNA :

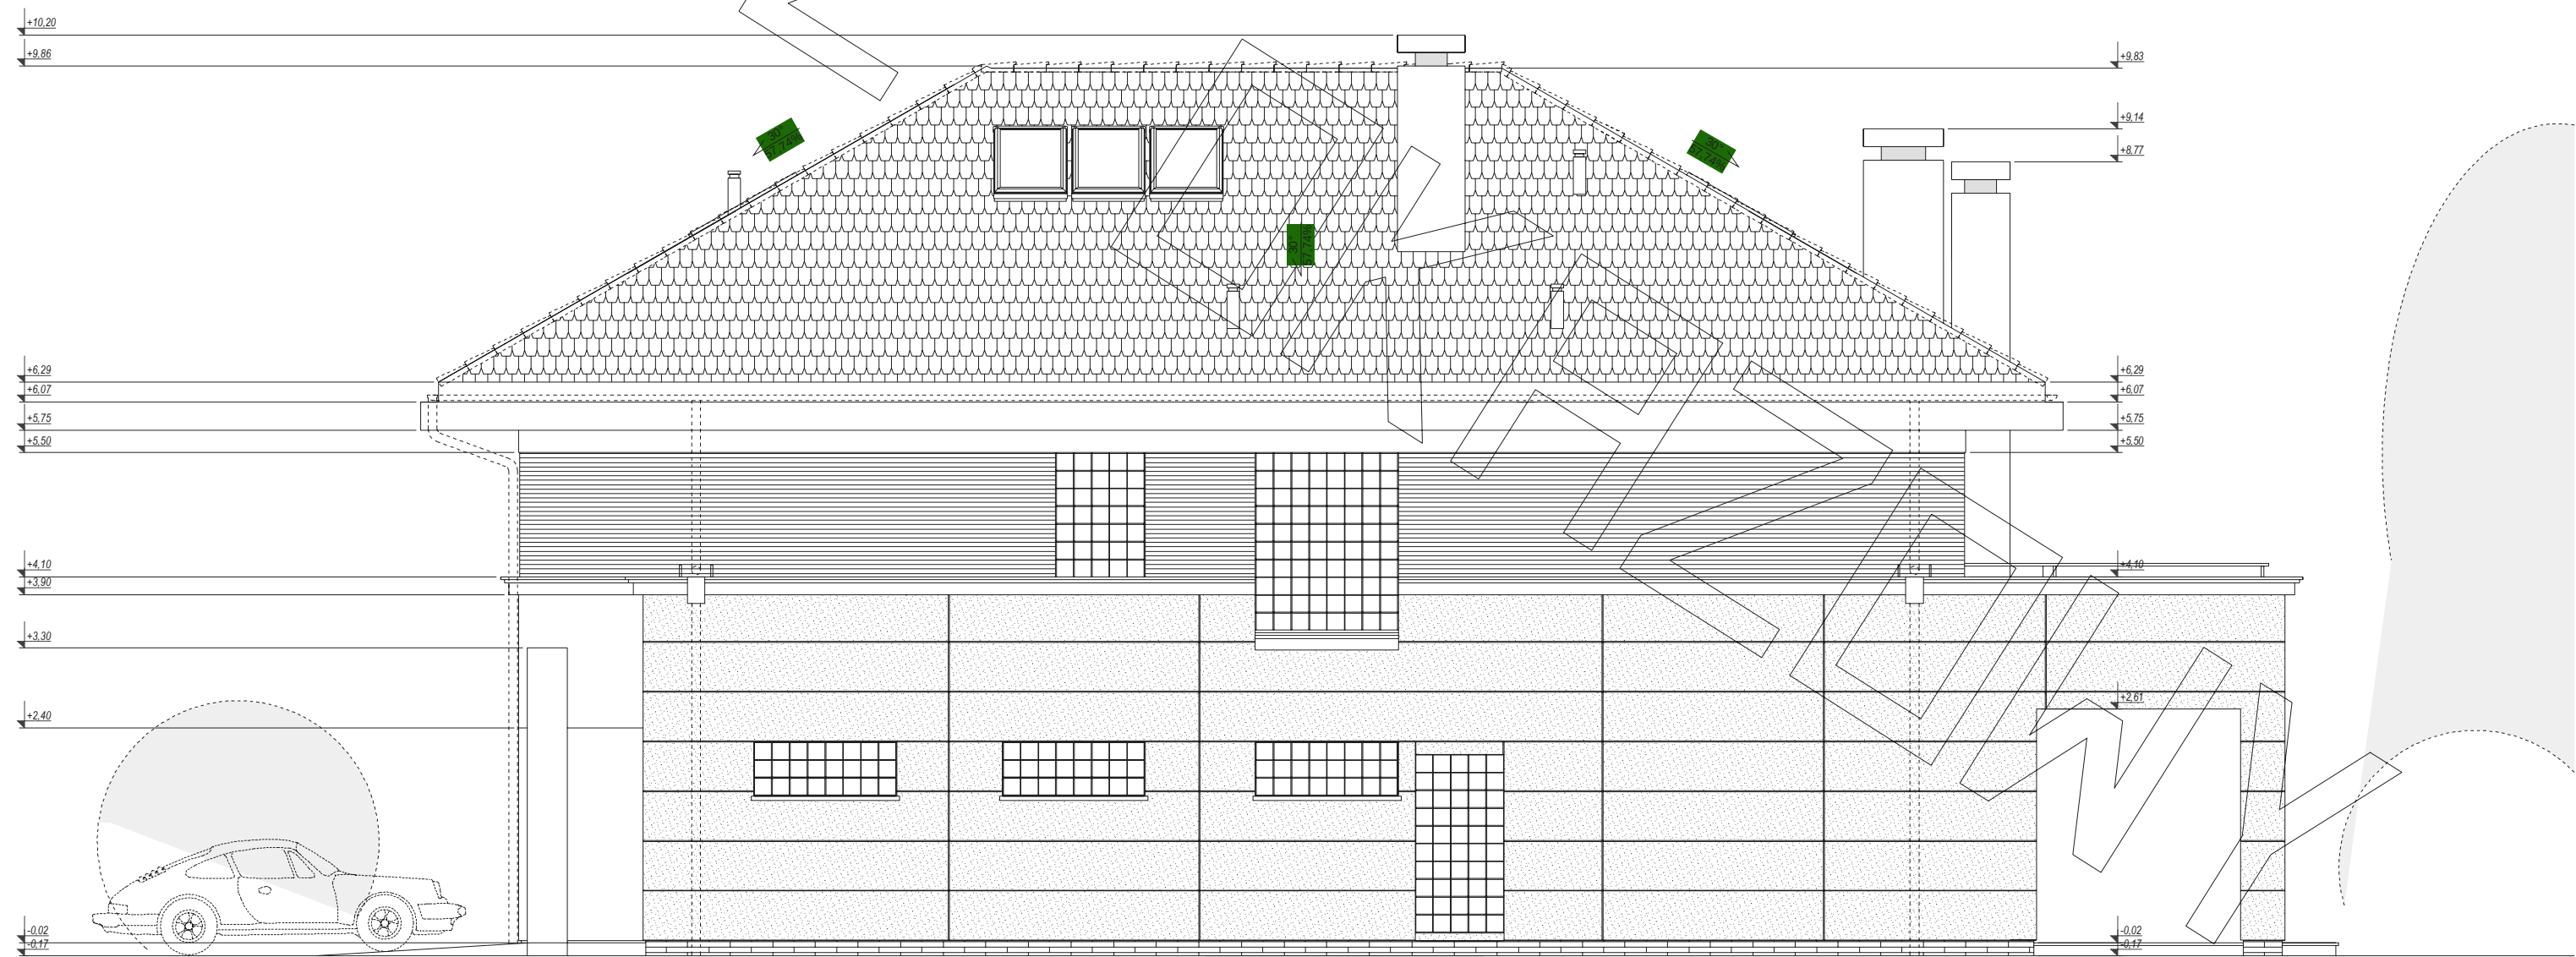

ELEWACJA BOCZNA :