




RZUT PARTERU

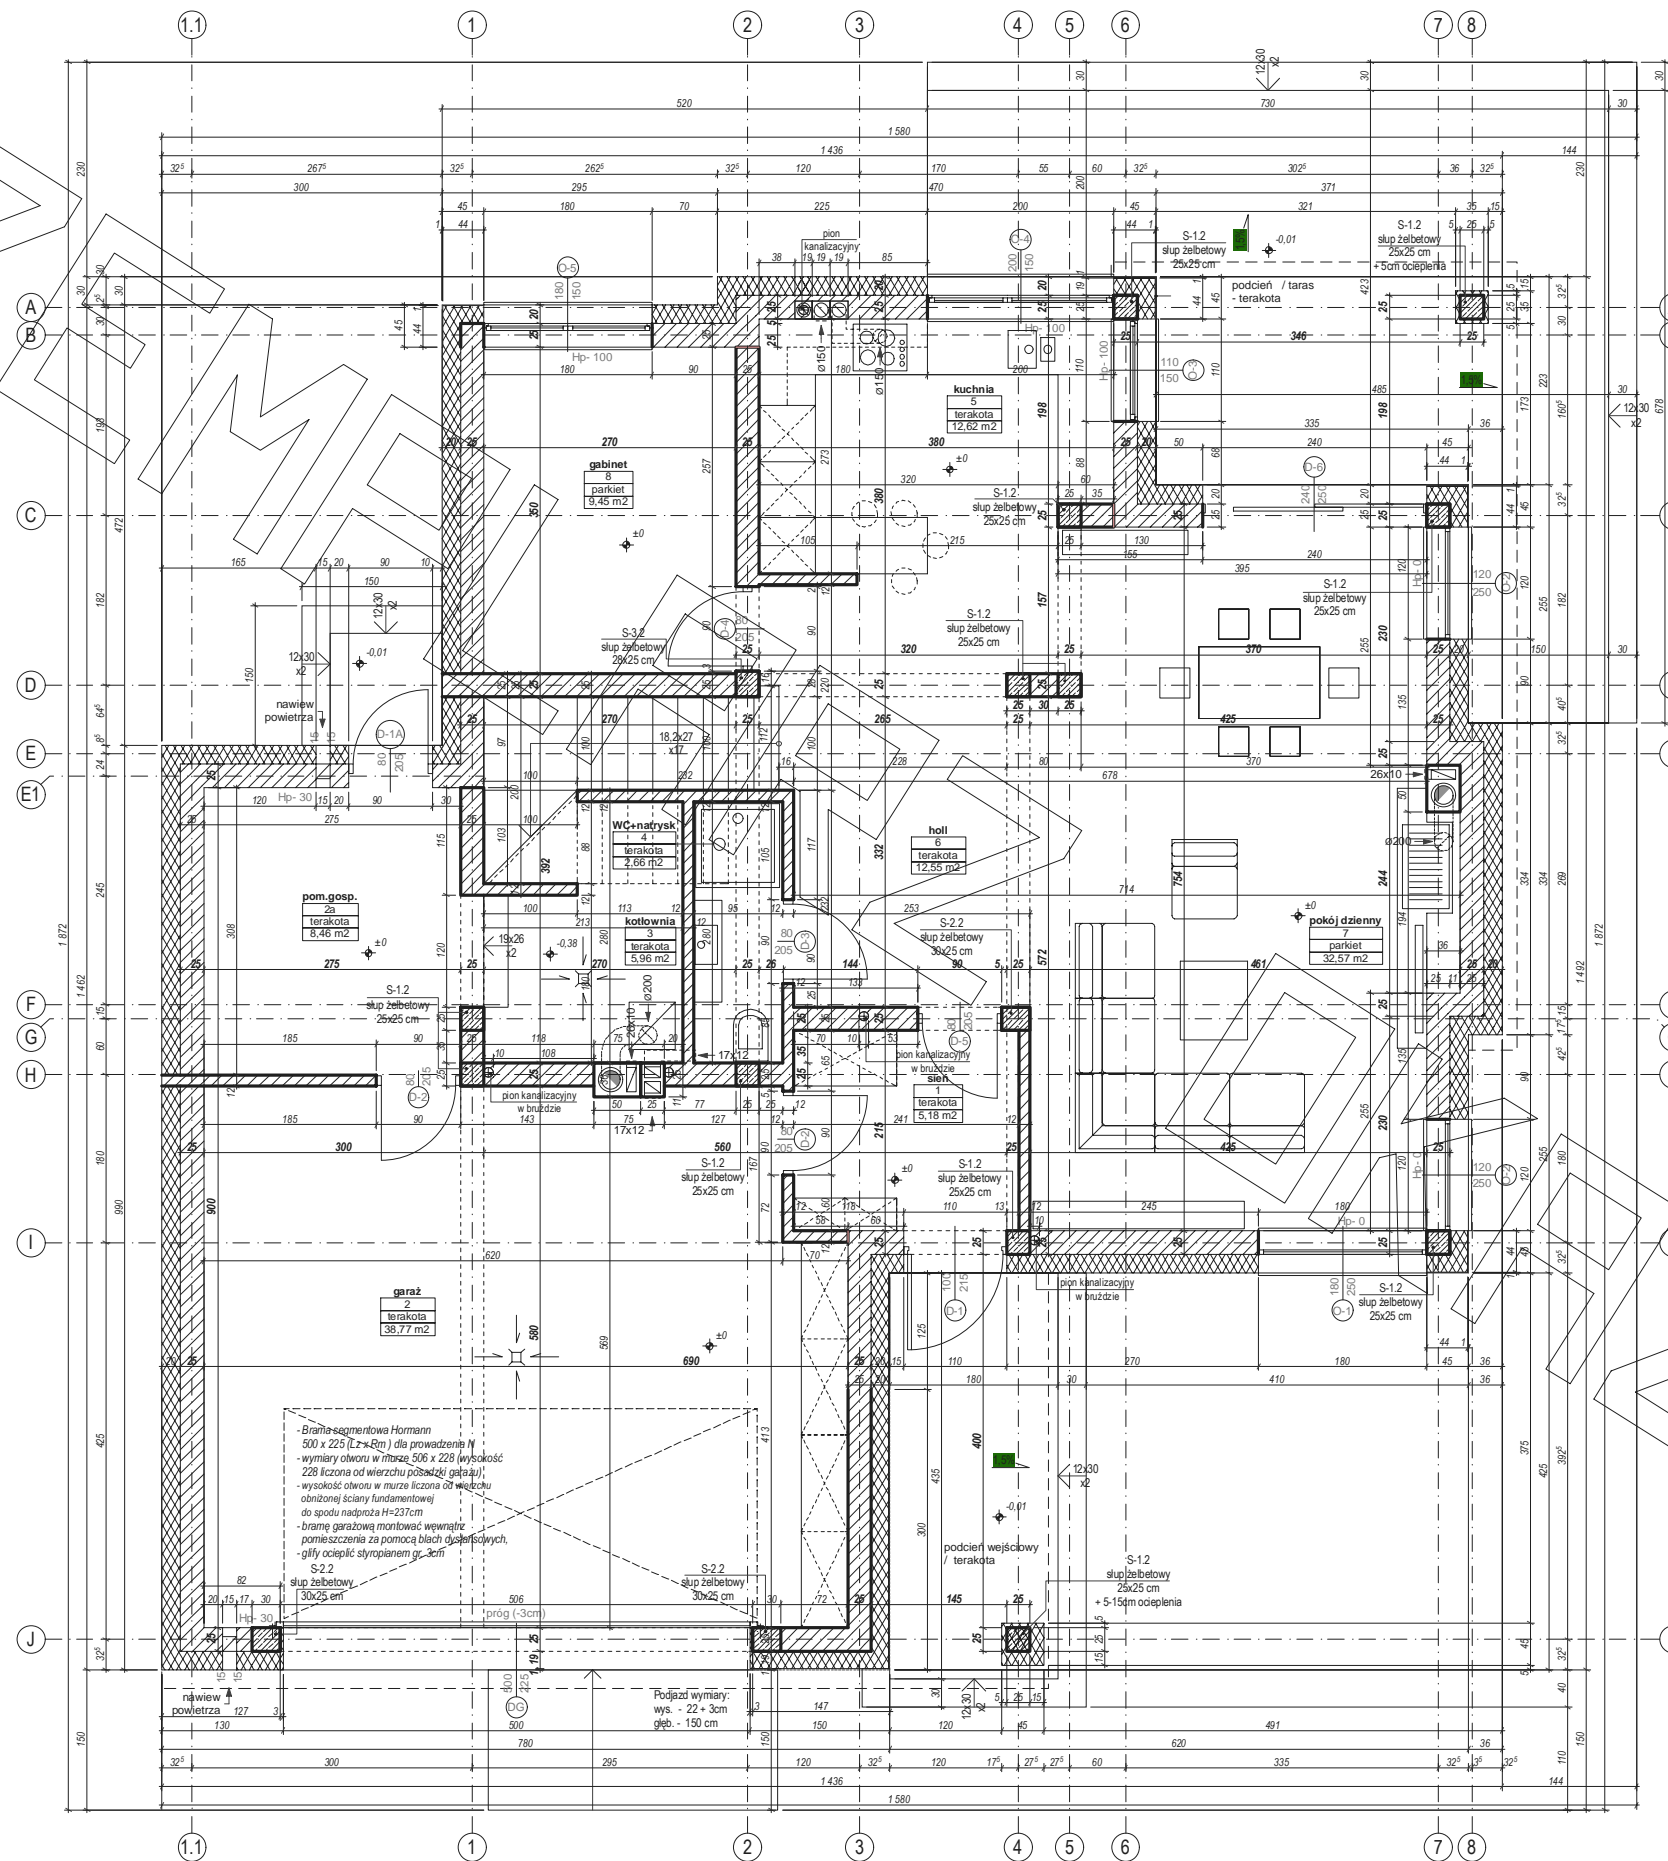

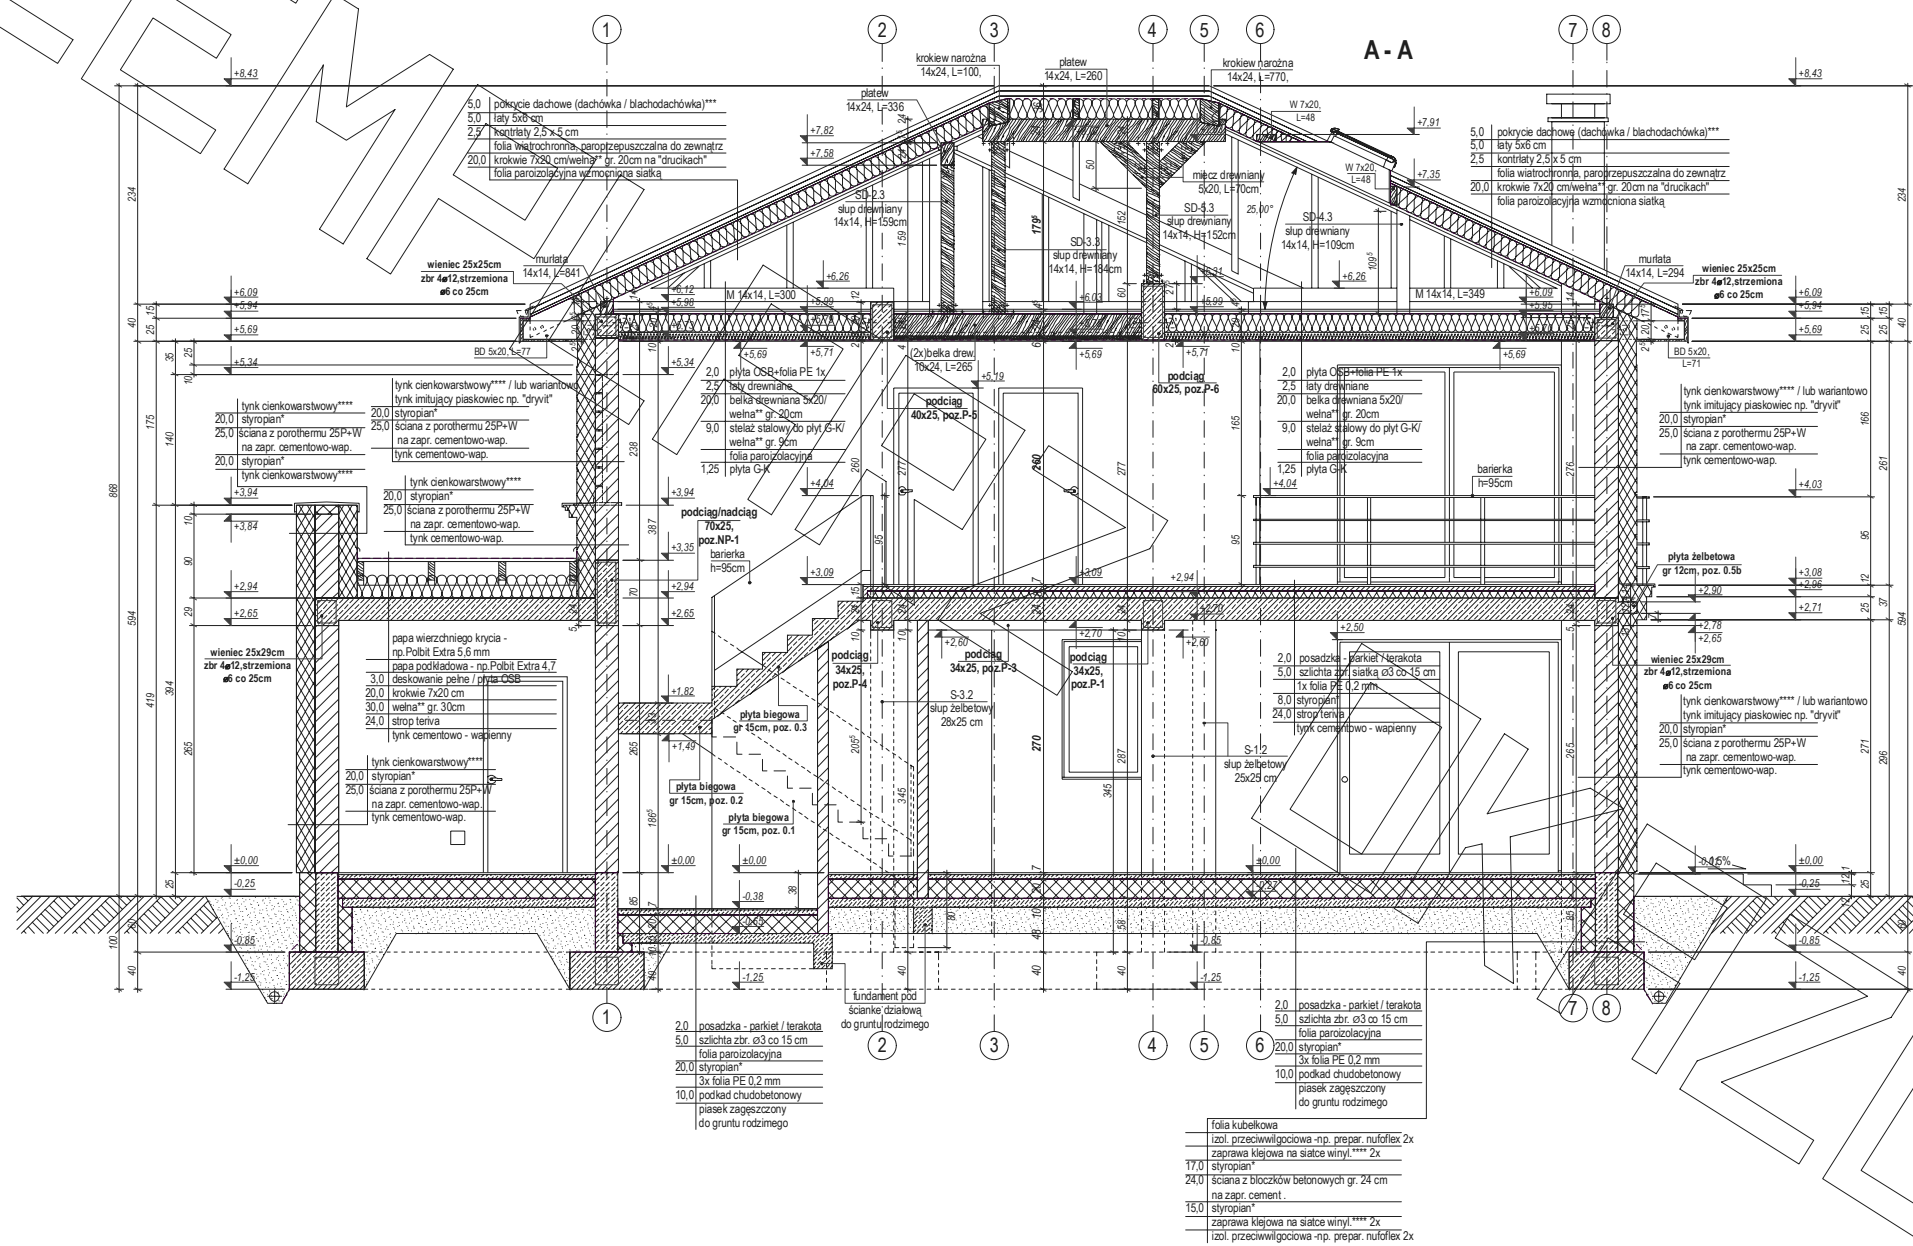

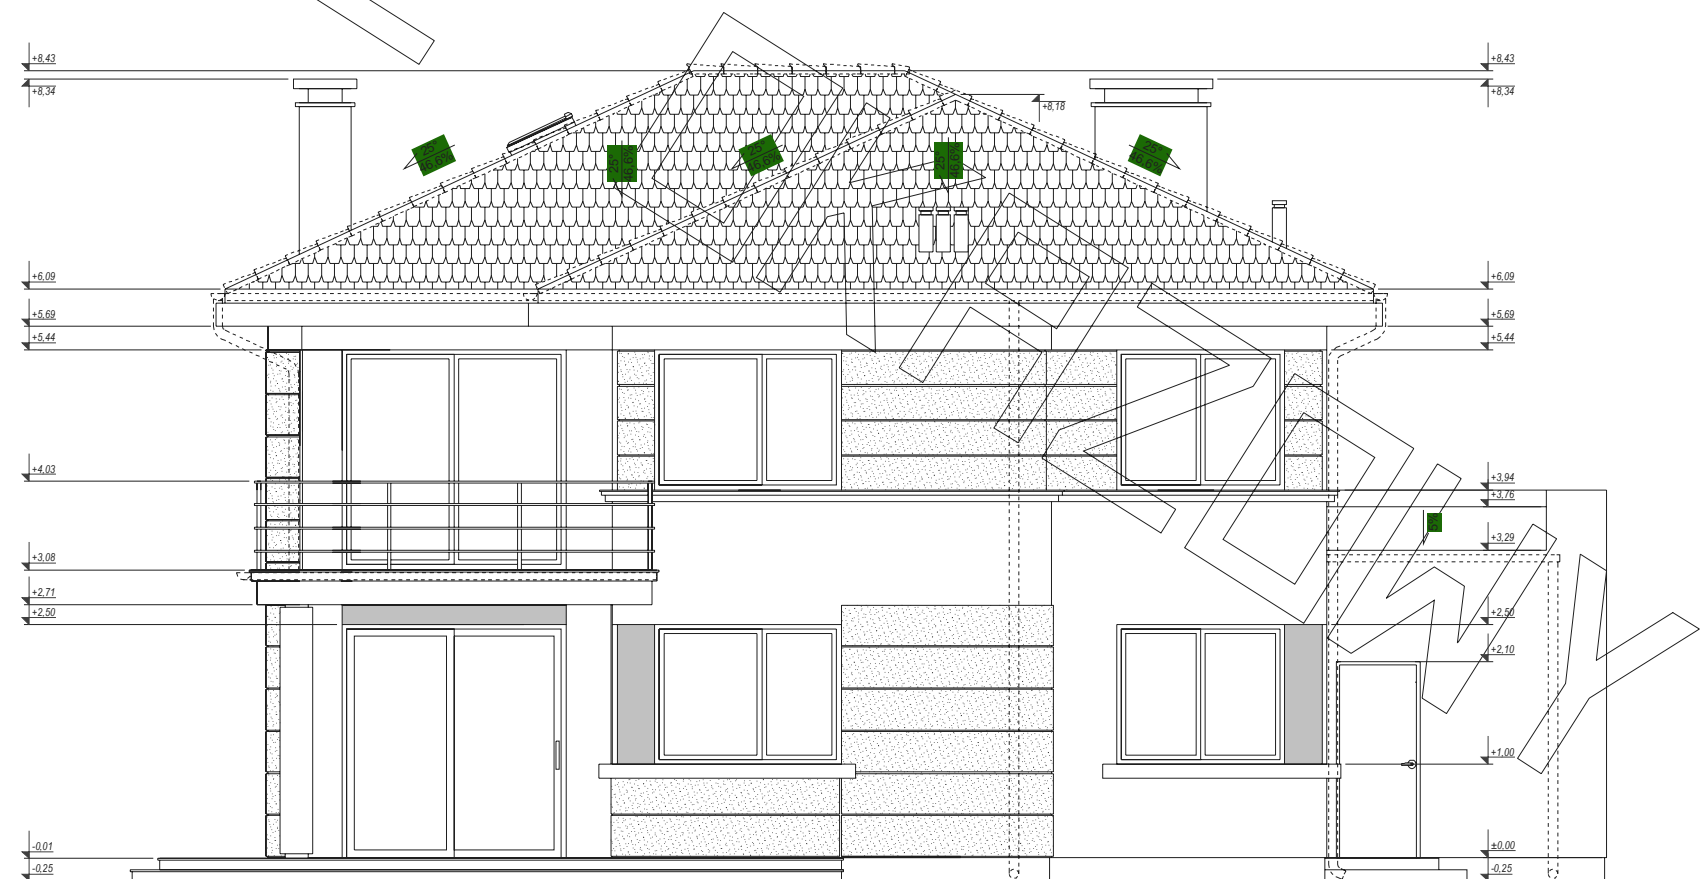

ELEWACJE

