



RZUT PARTERU

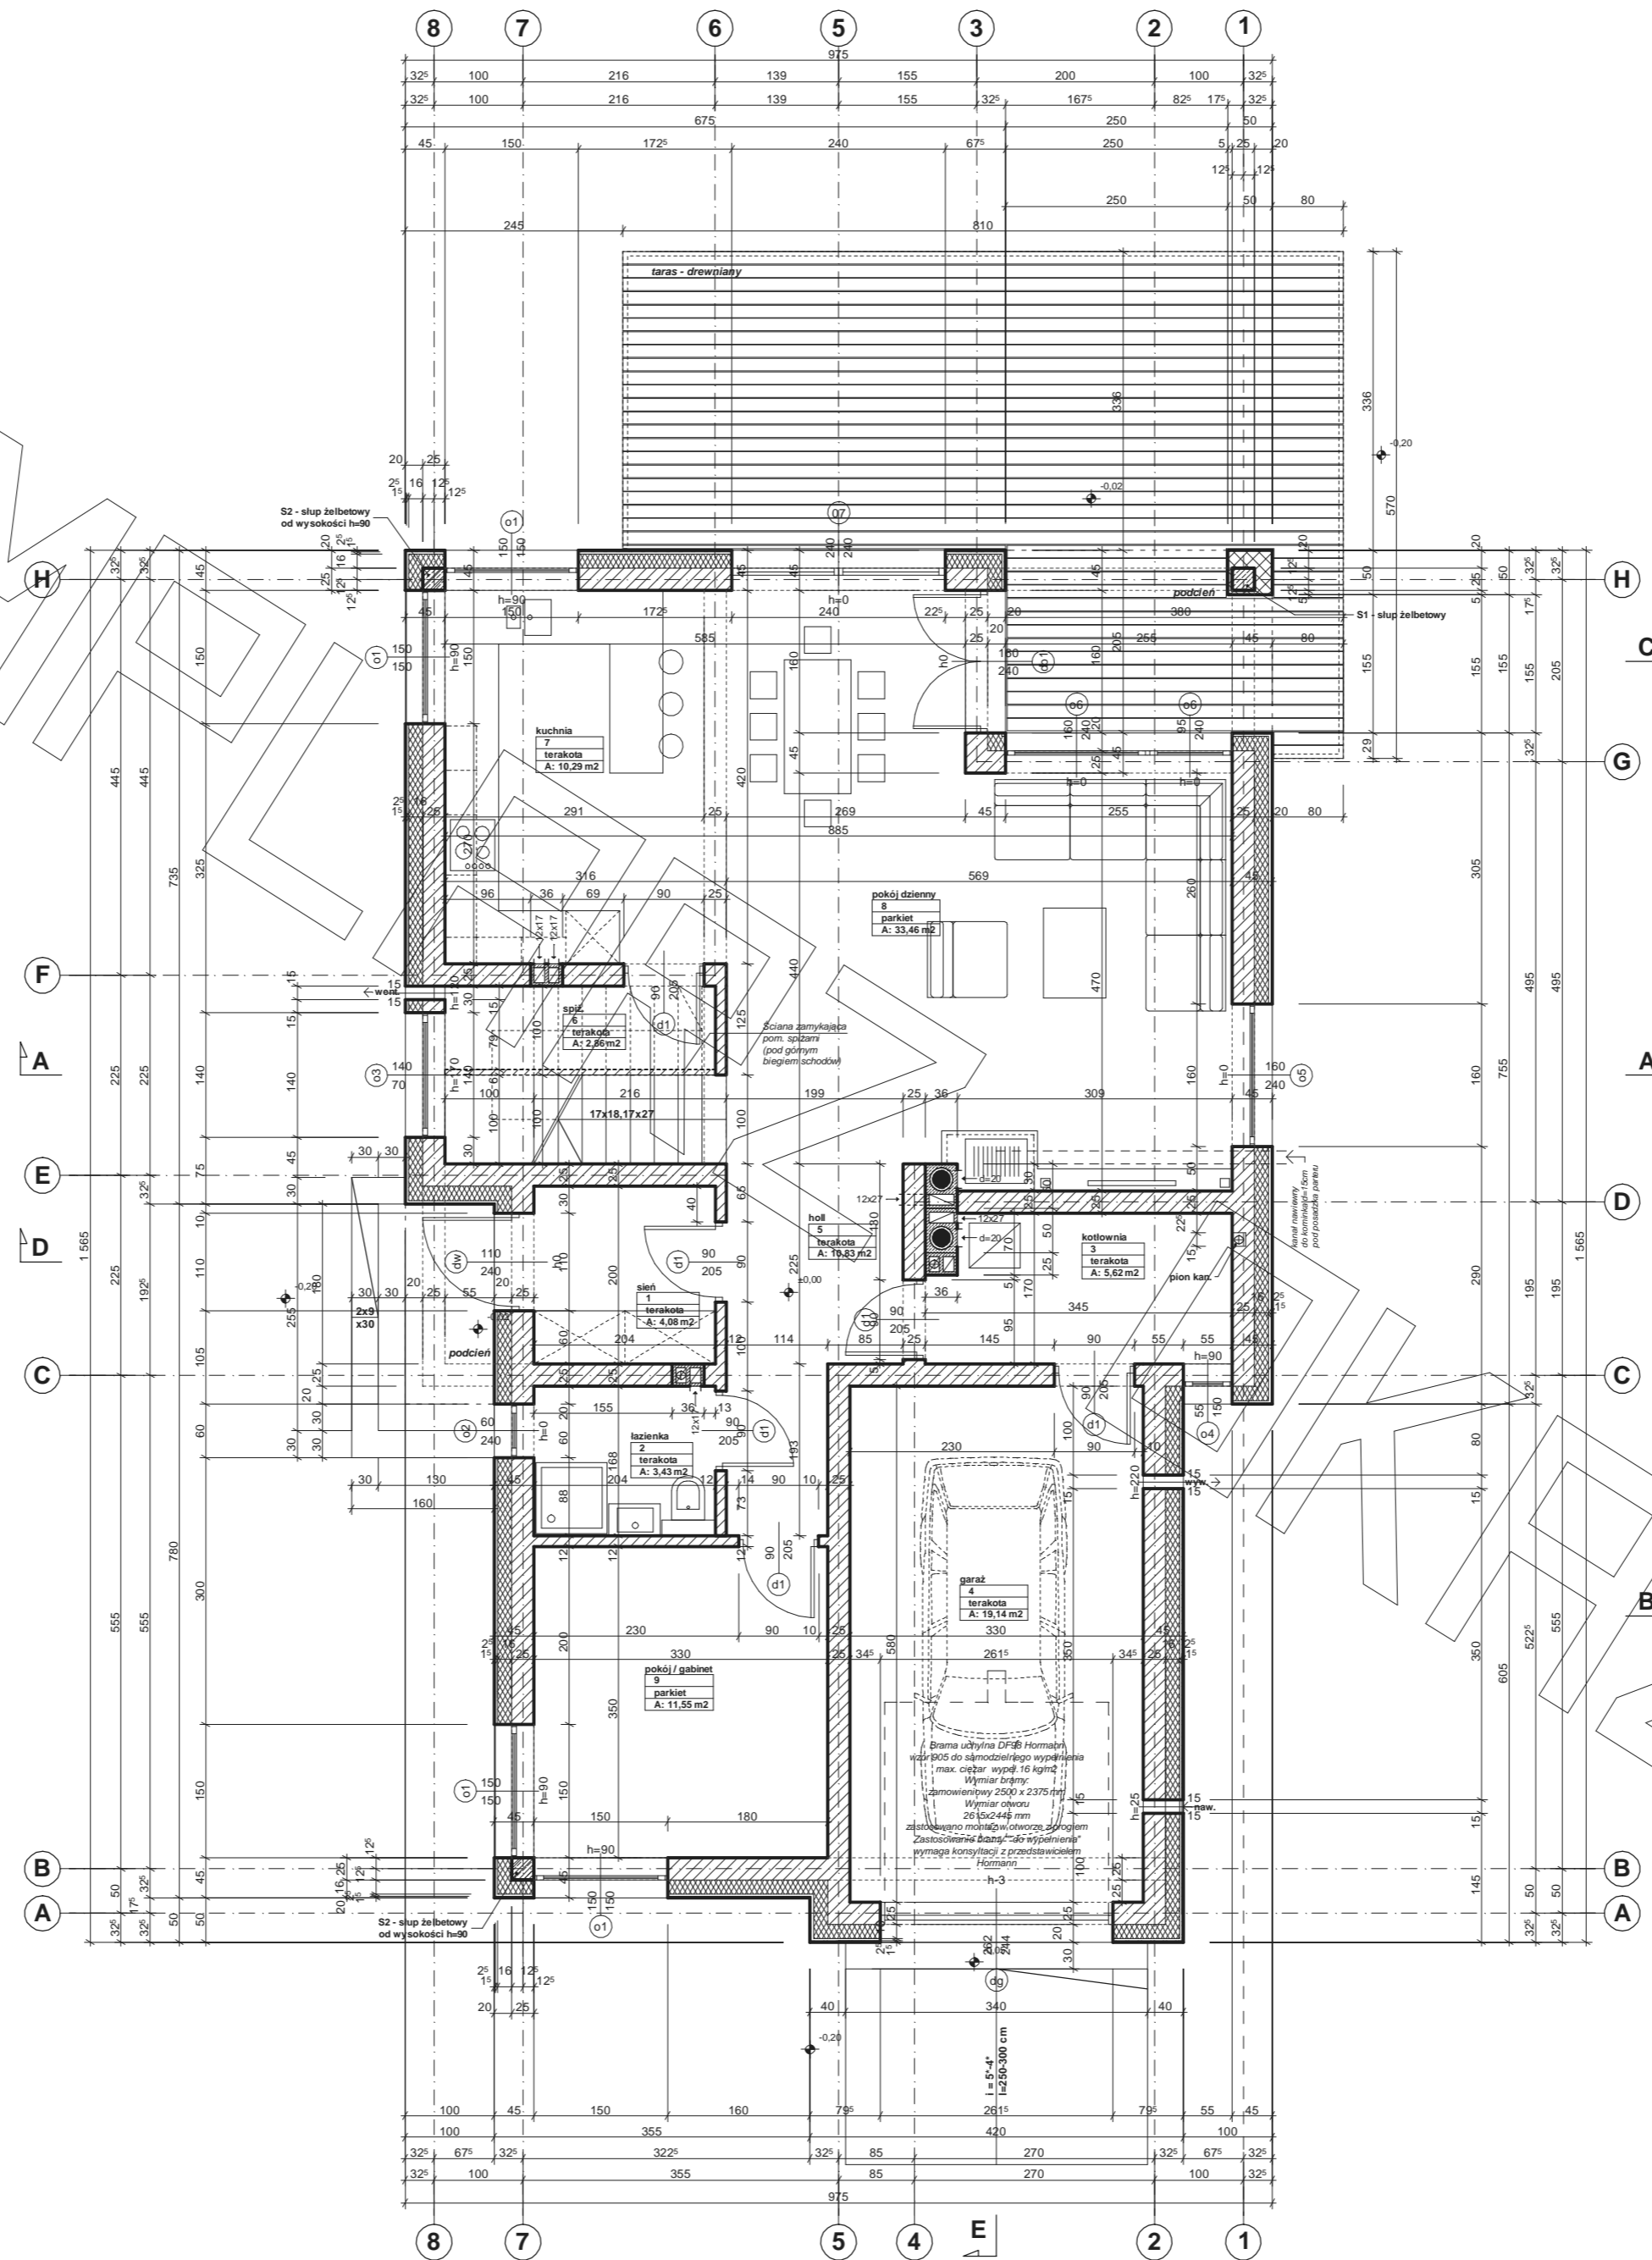


RZUT PODDASZA

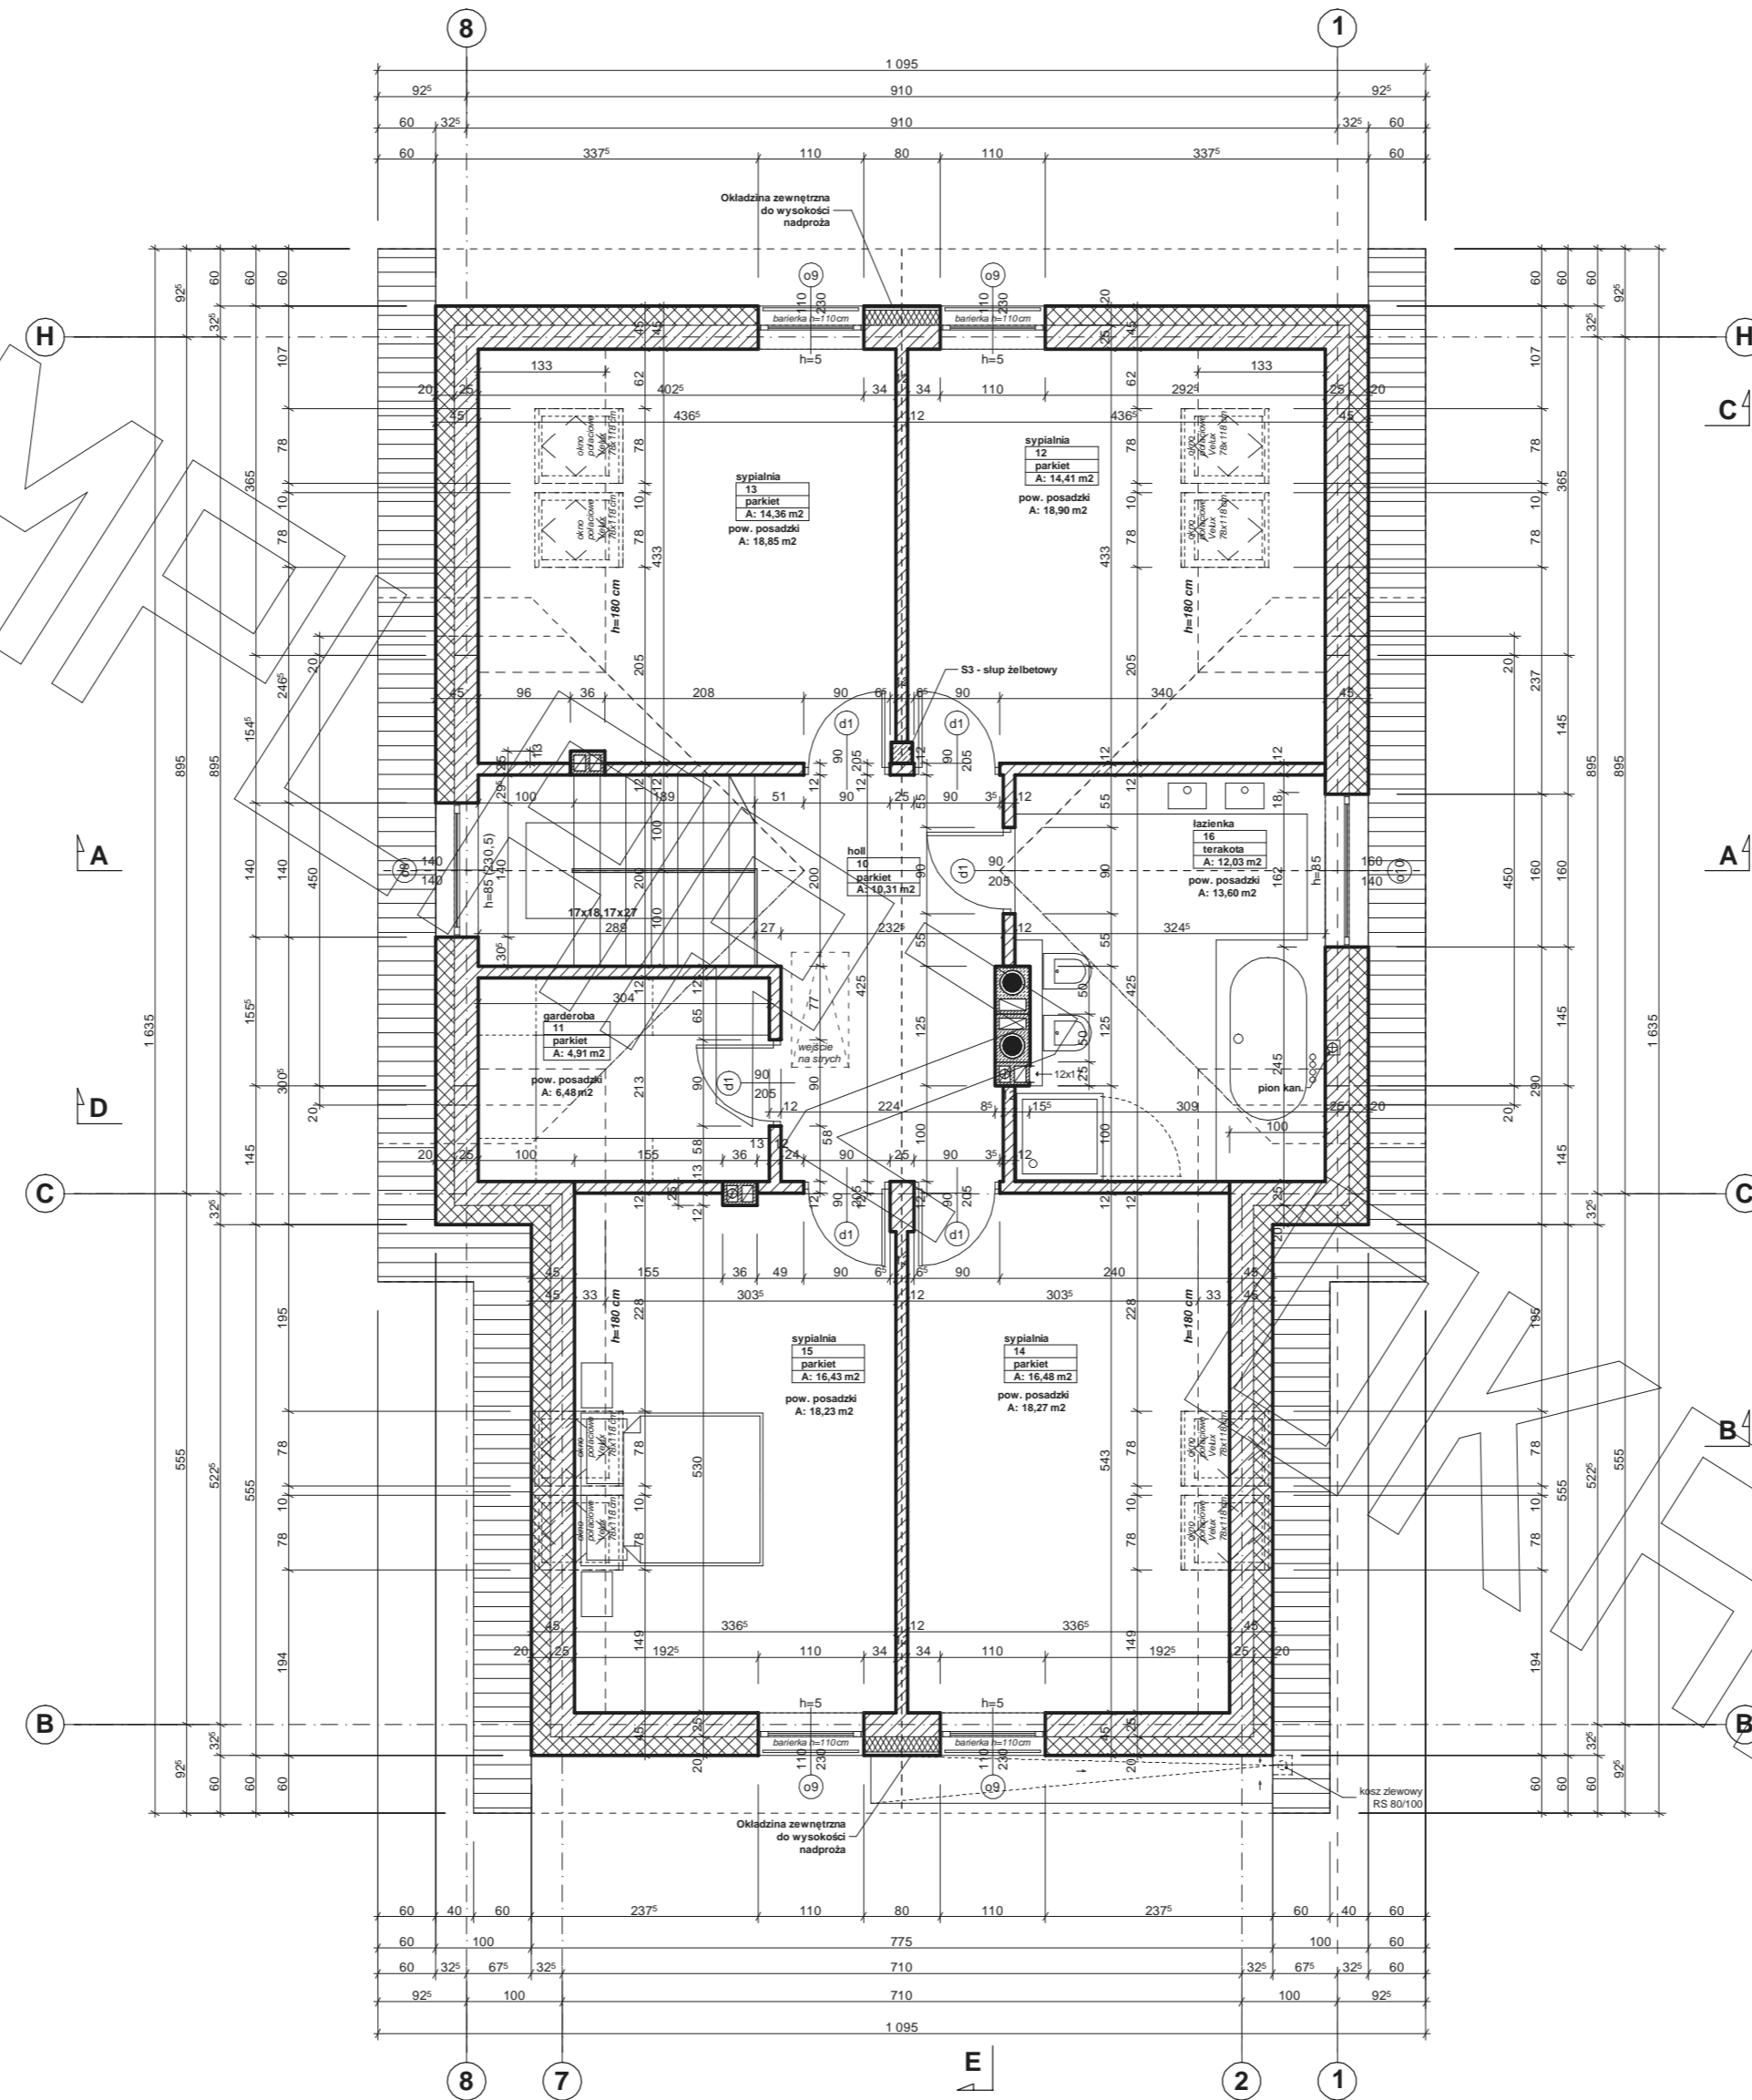

A-A


B-B

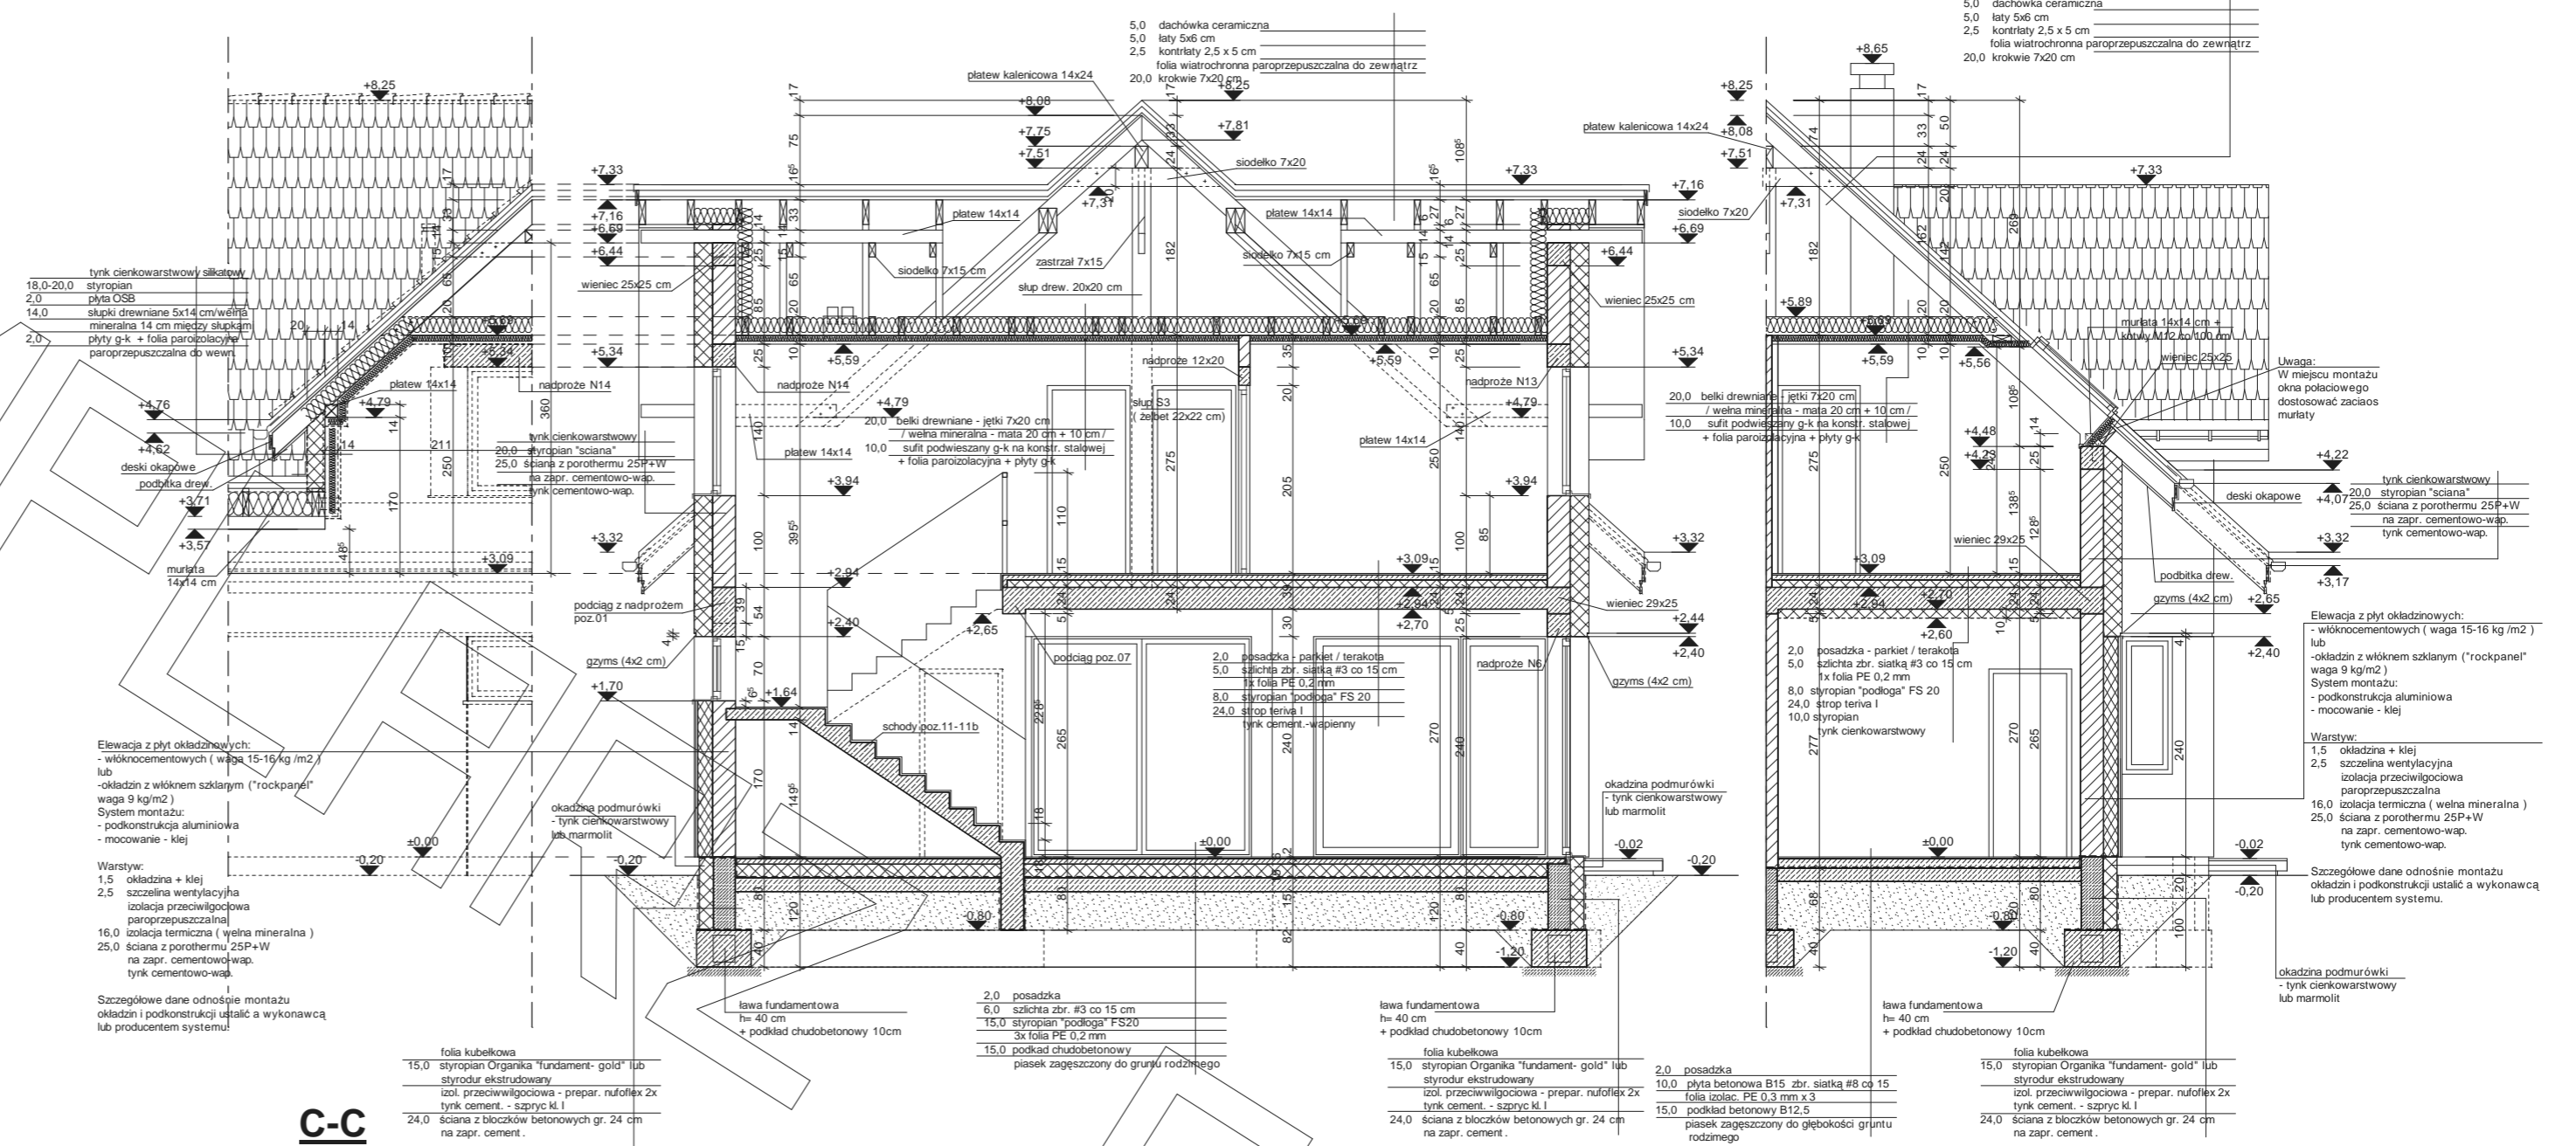


E-E

D-D


C-C

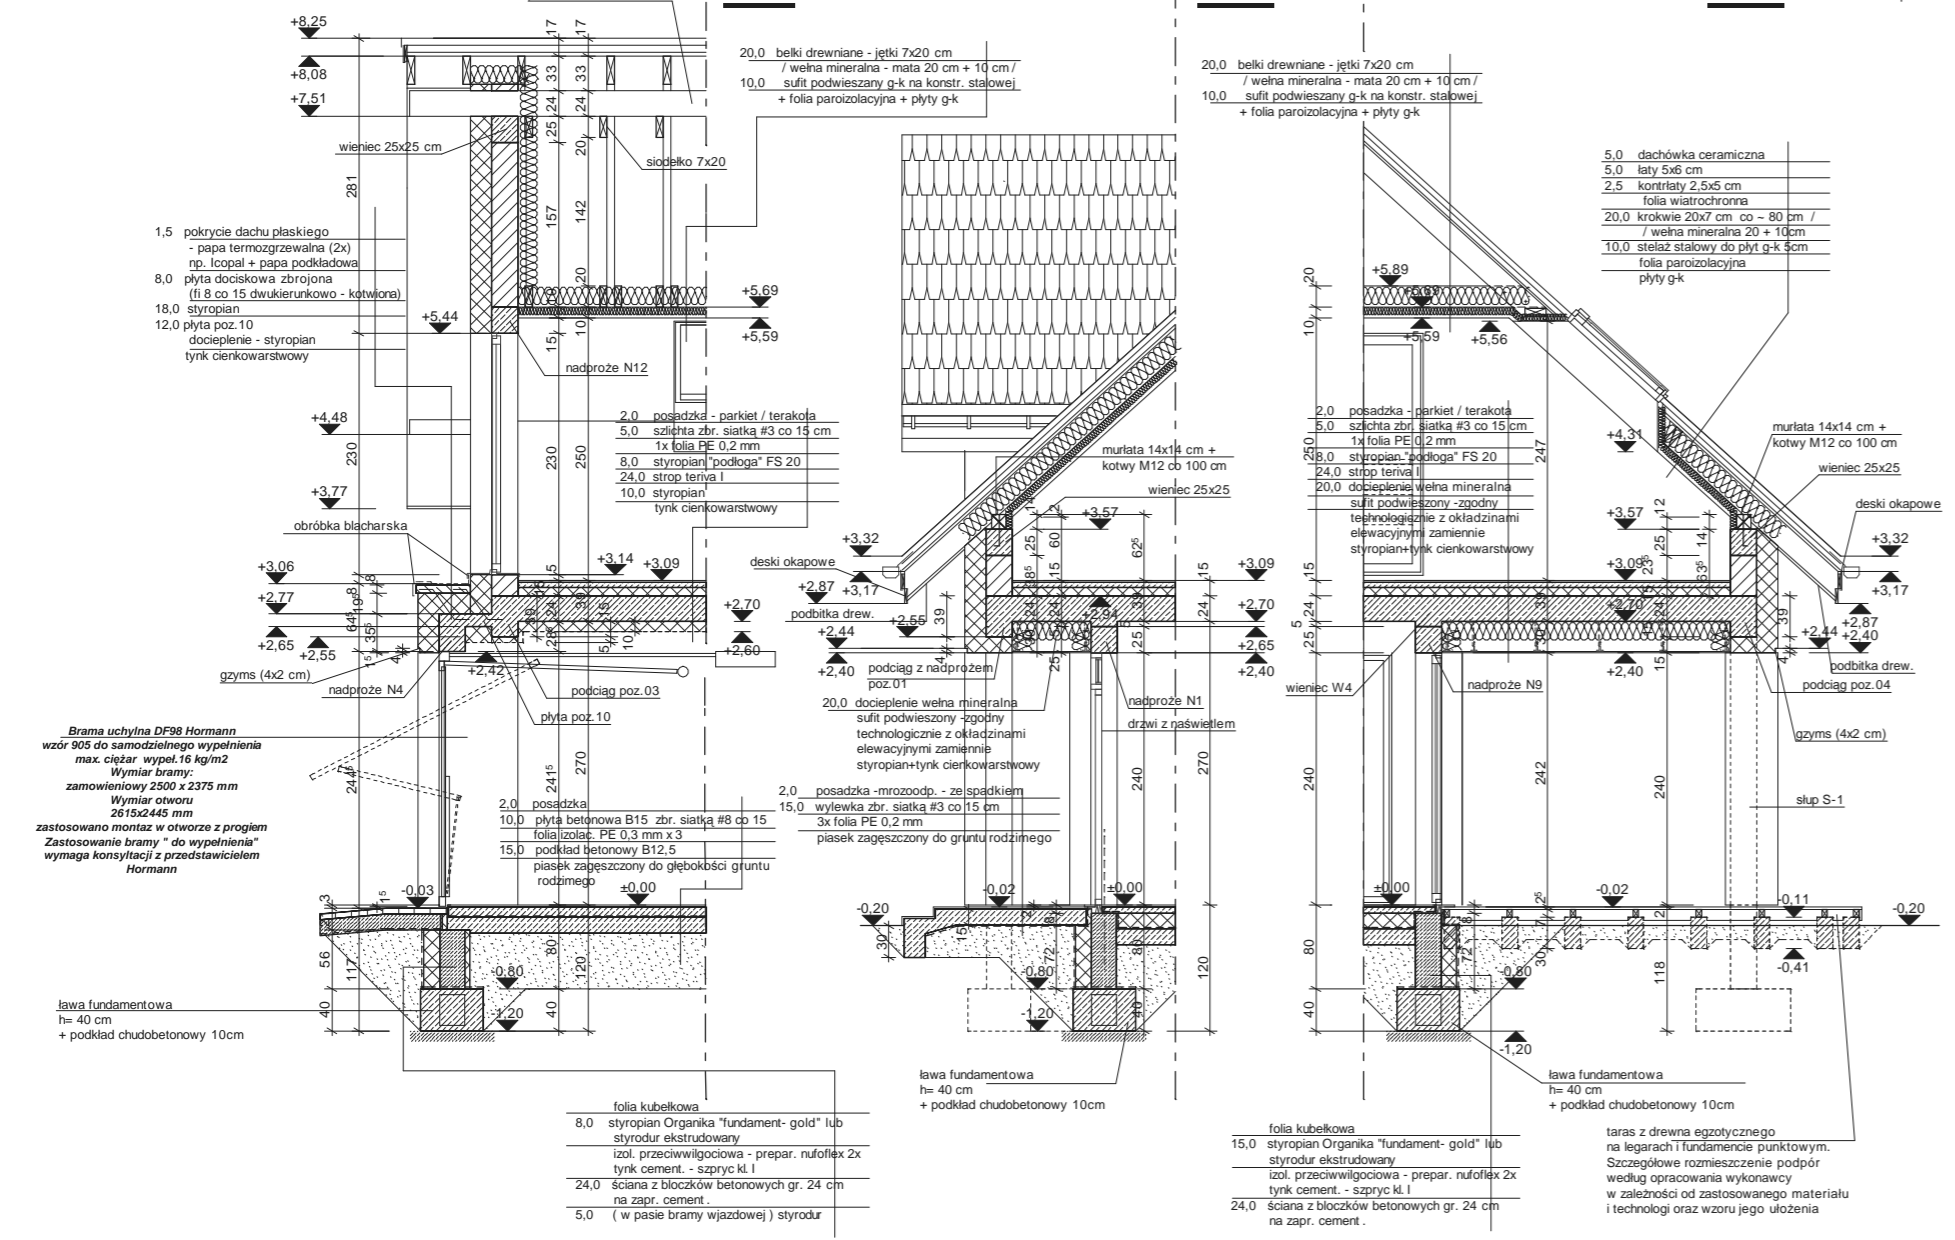


ELEWACJE

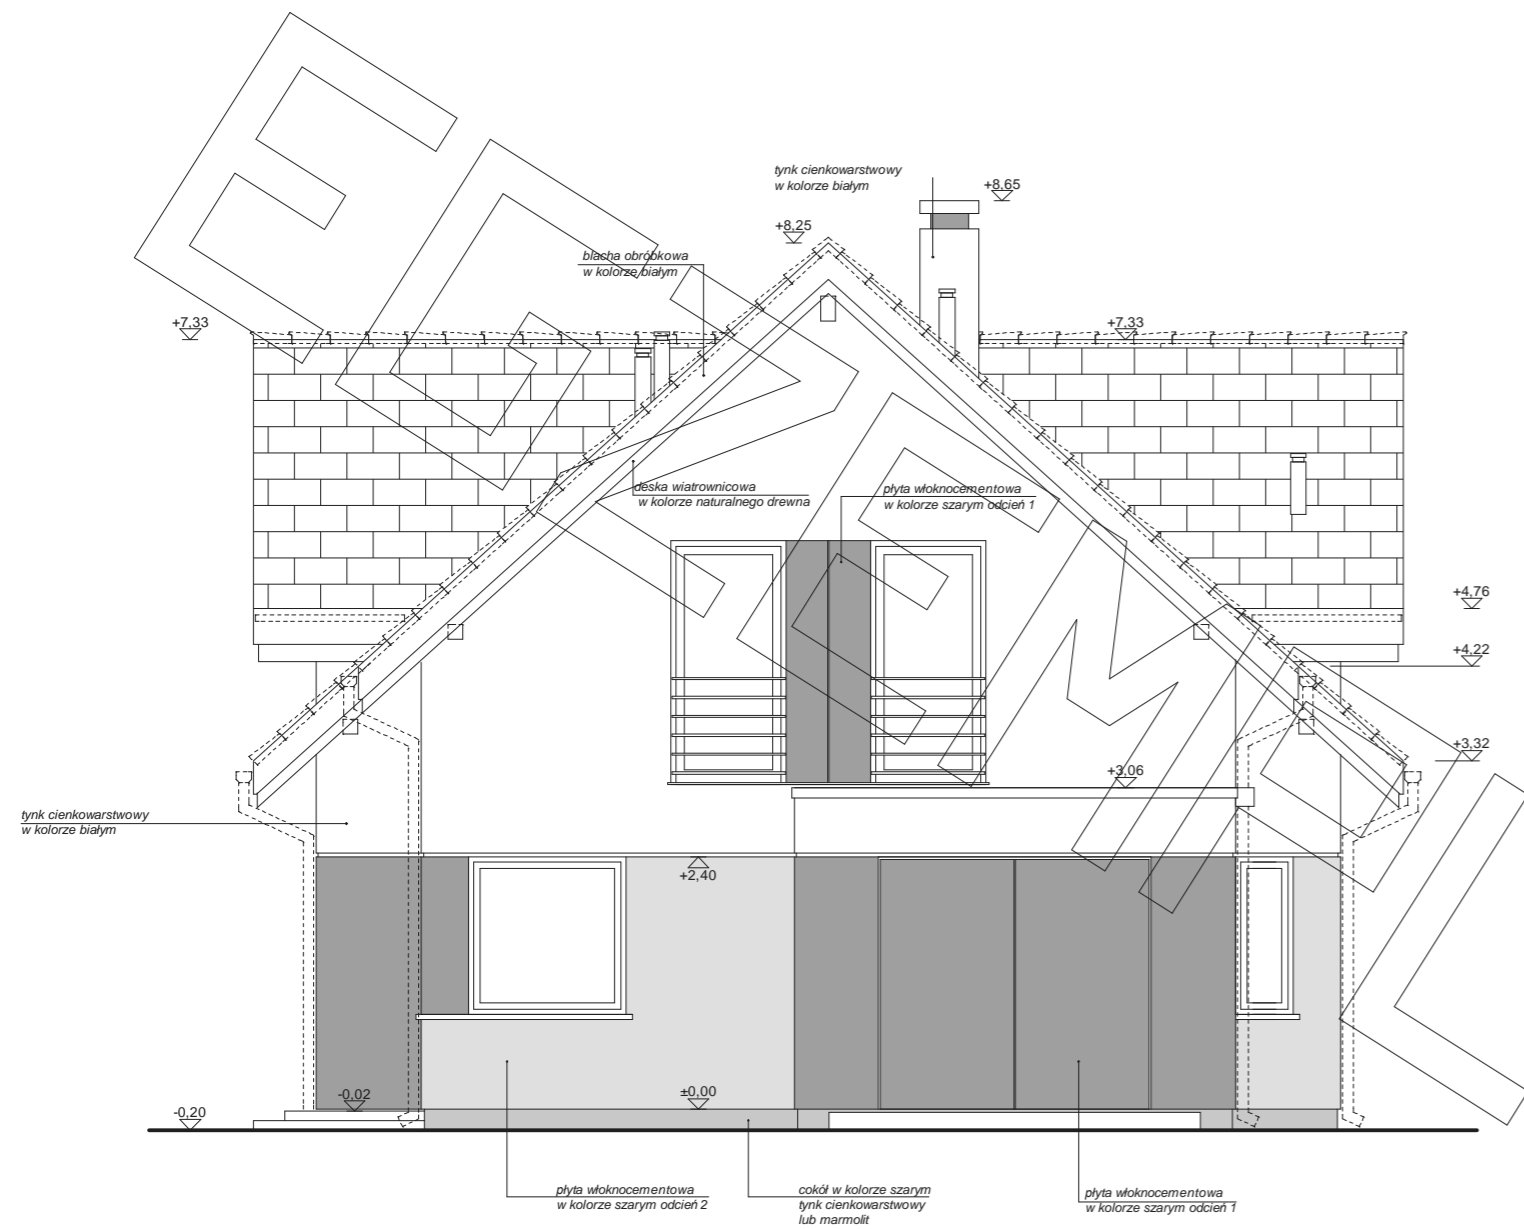


ELEWACJA BOCZNA:

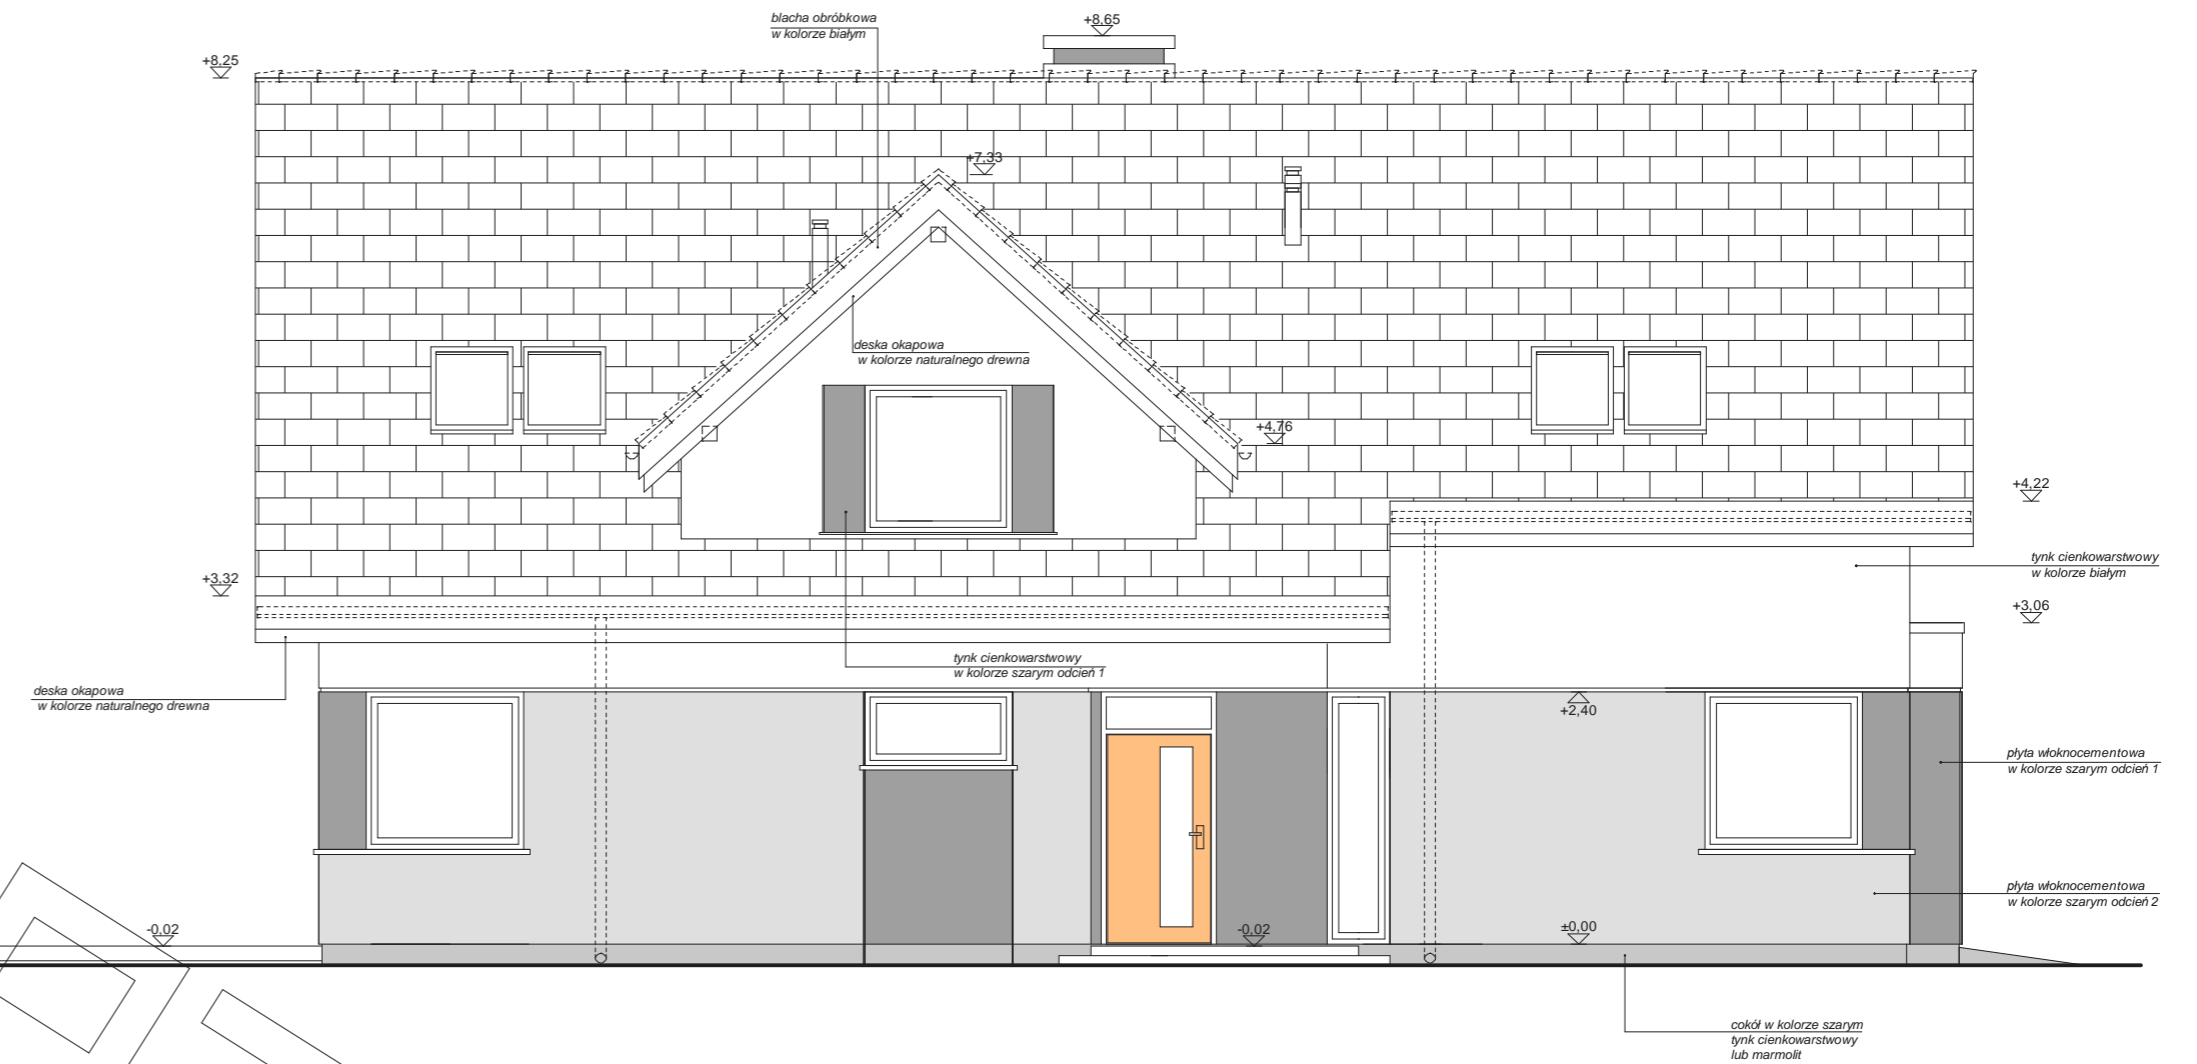

ELEWACJA FRONTOWA:

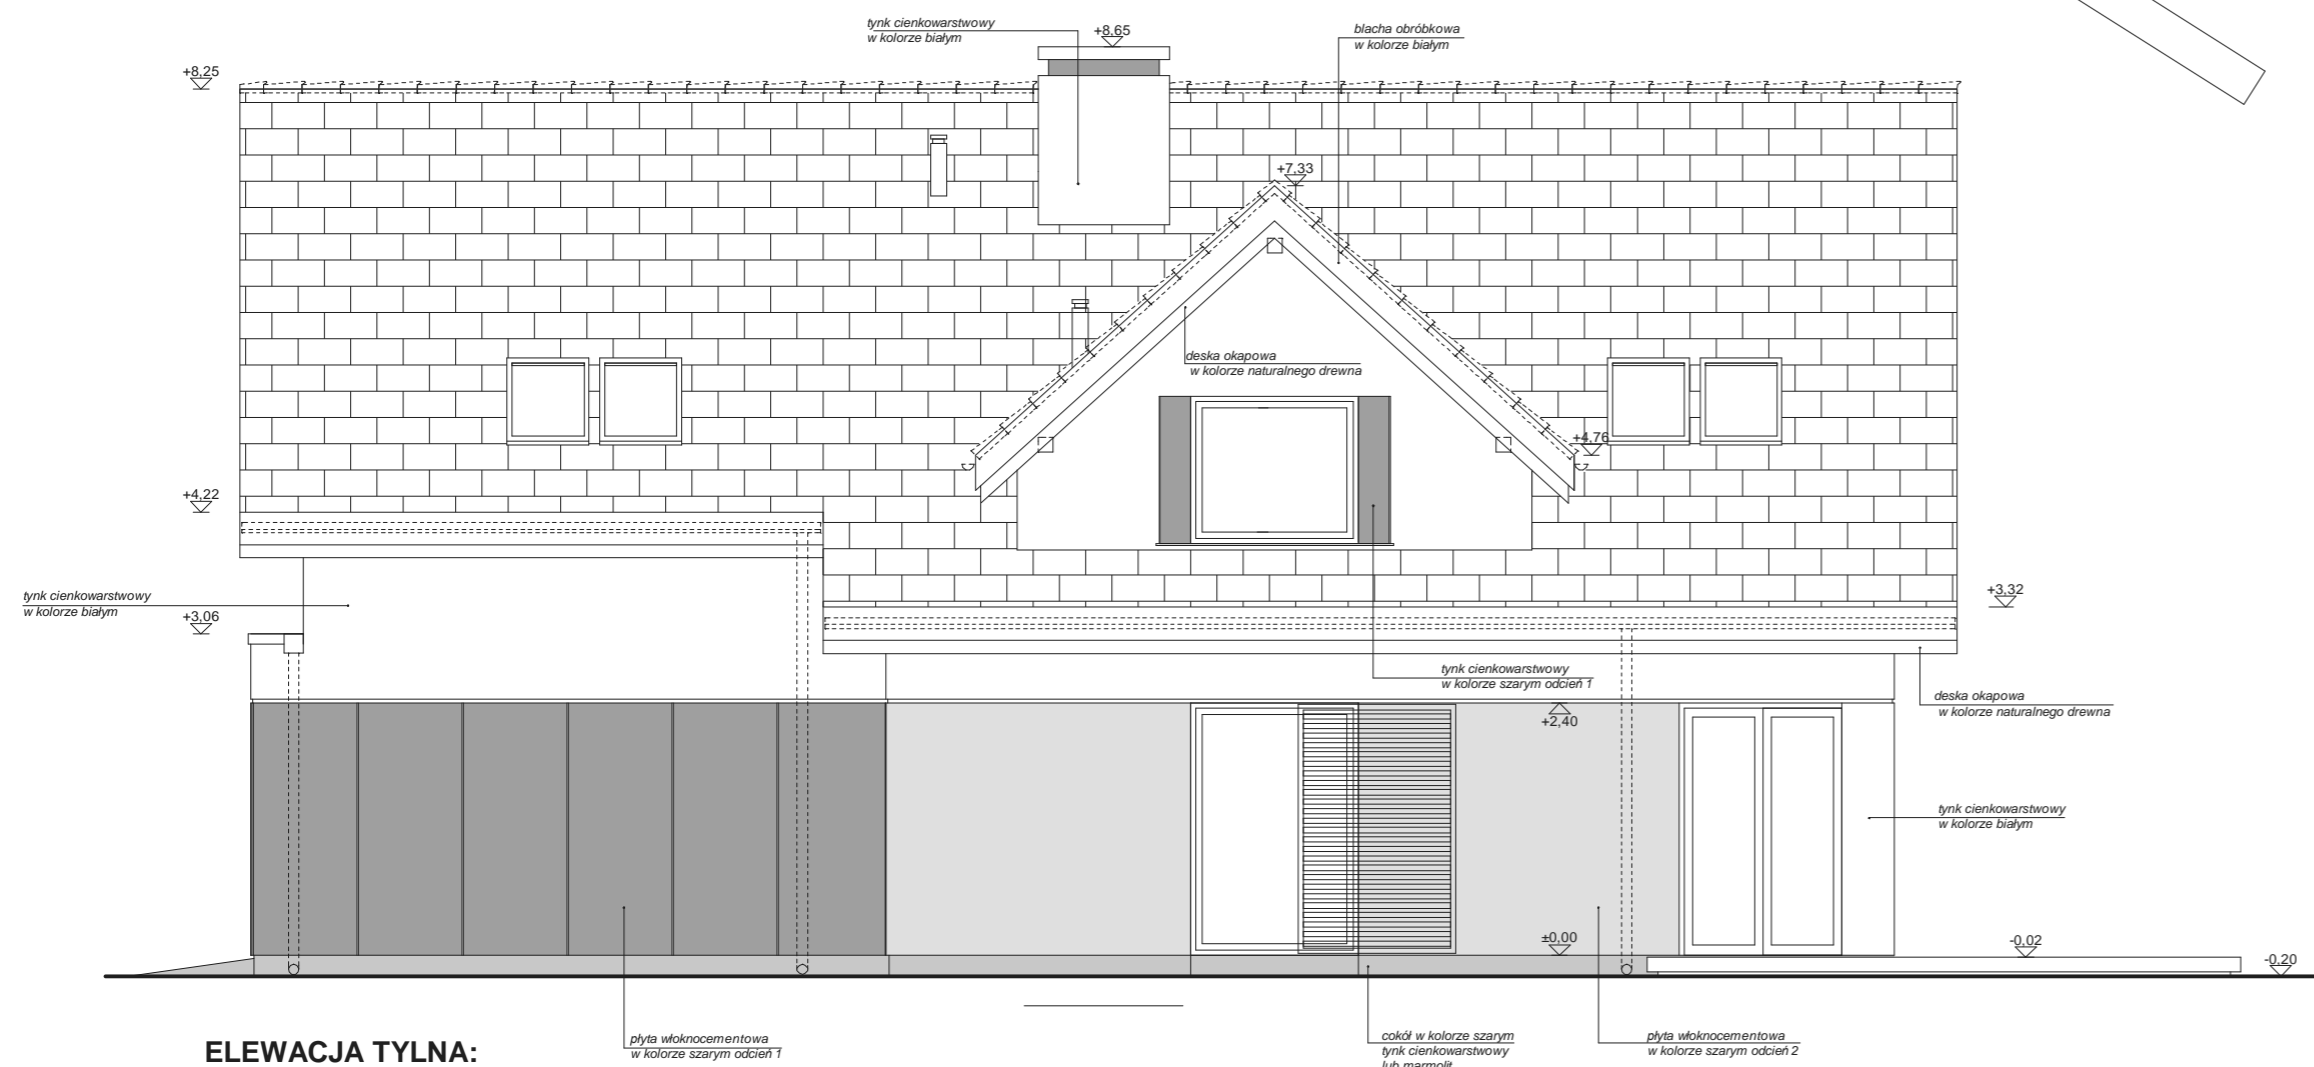

ELEWACJA TYLNA:

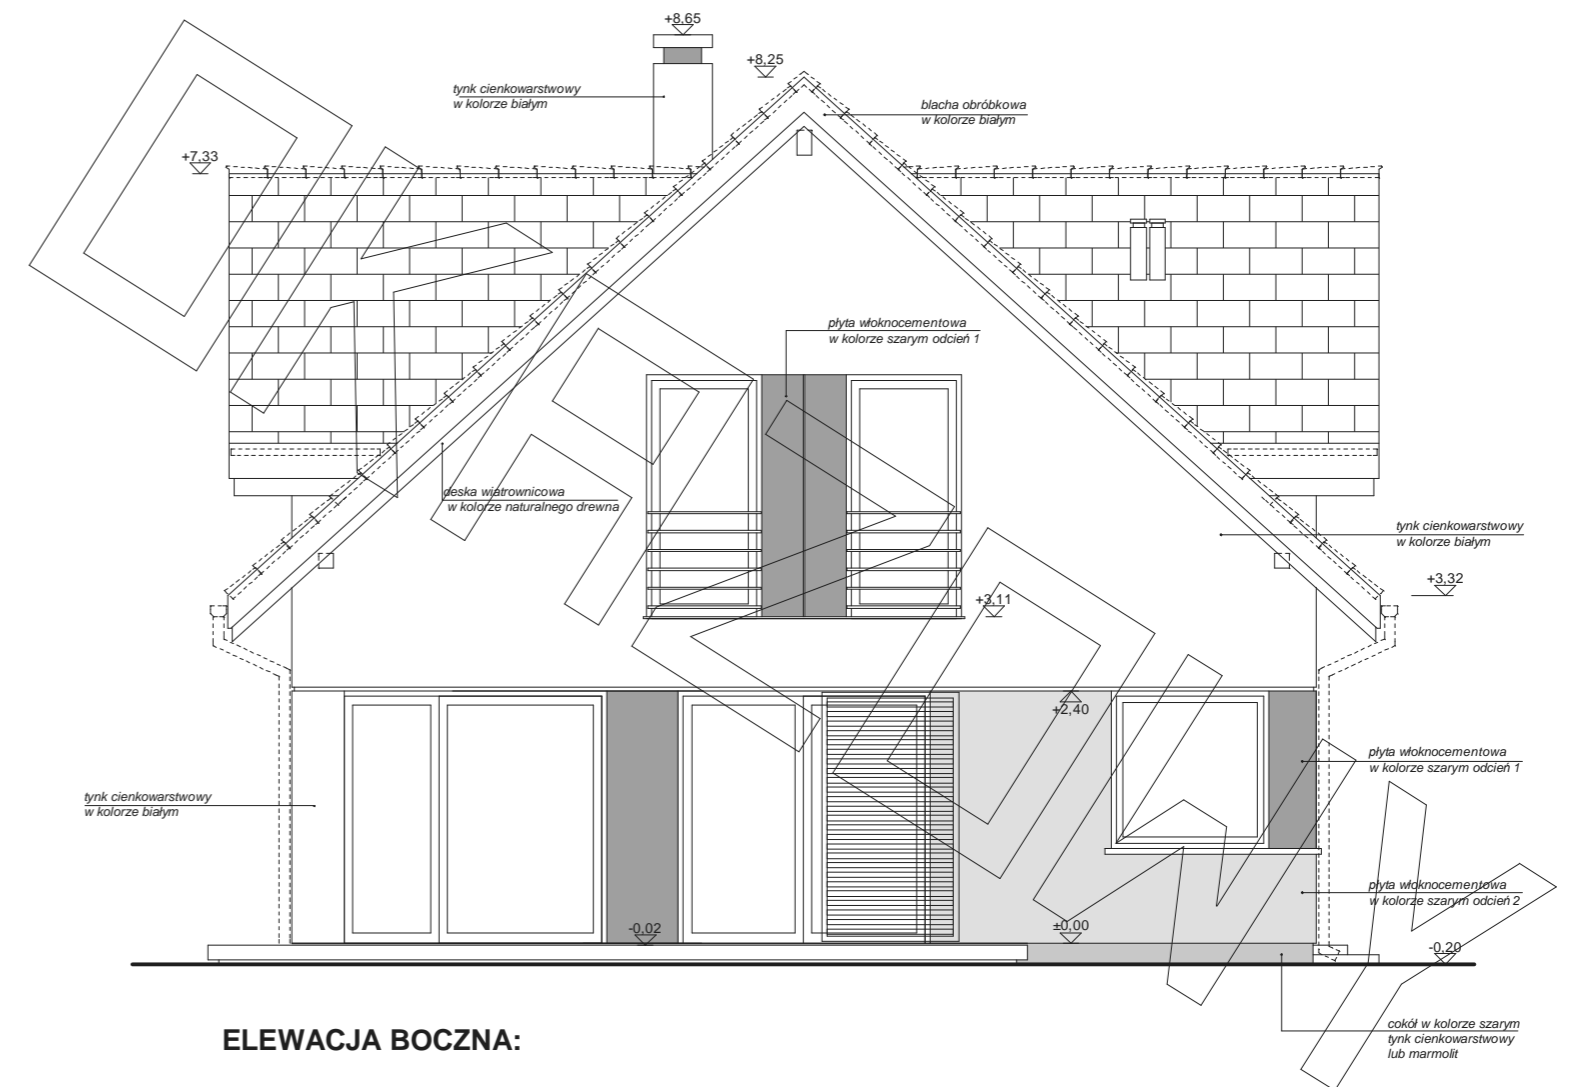

ELEWACJA BOCZNA: