




RZUT PIĘTRA

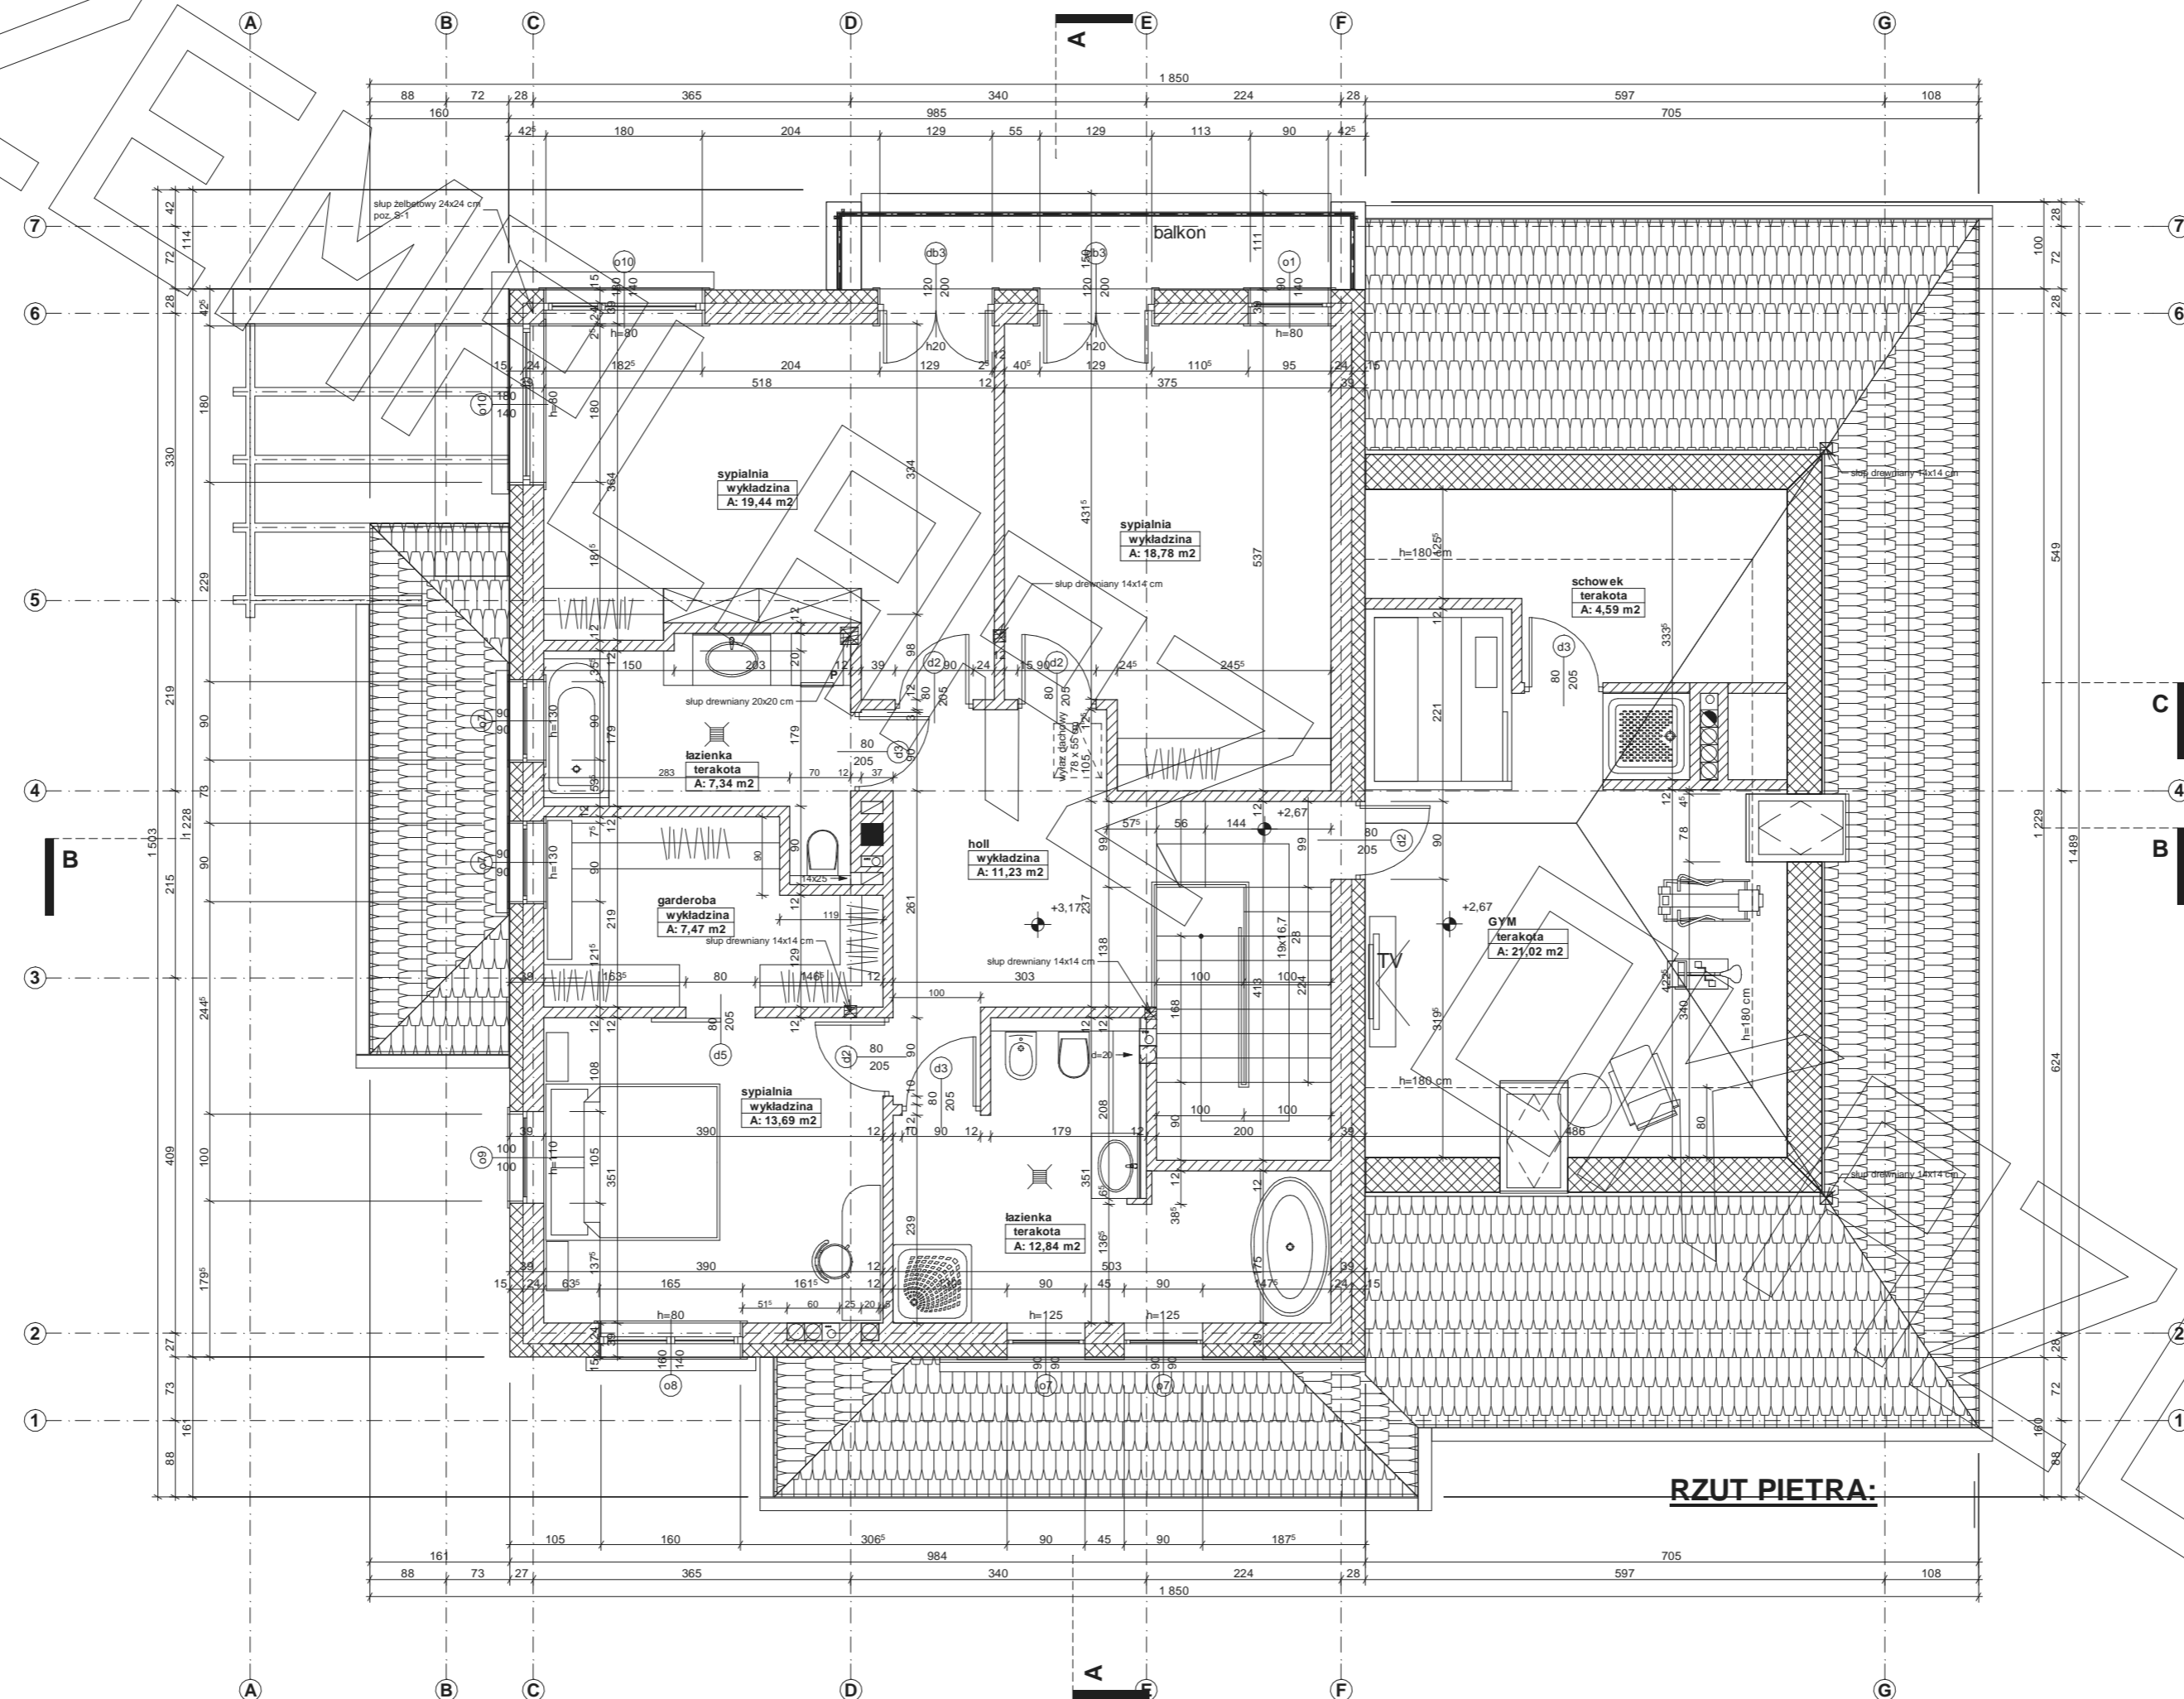


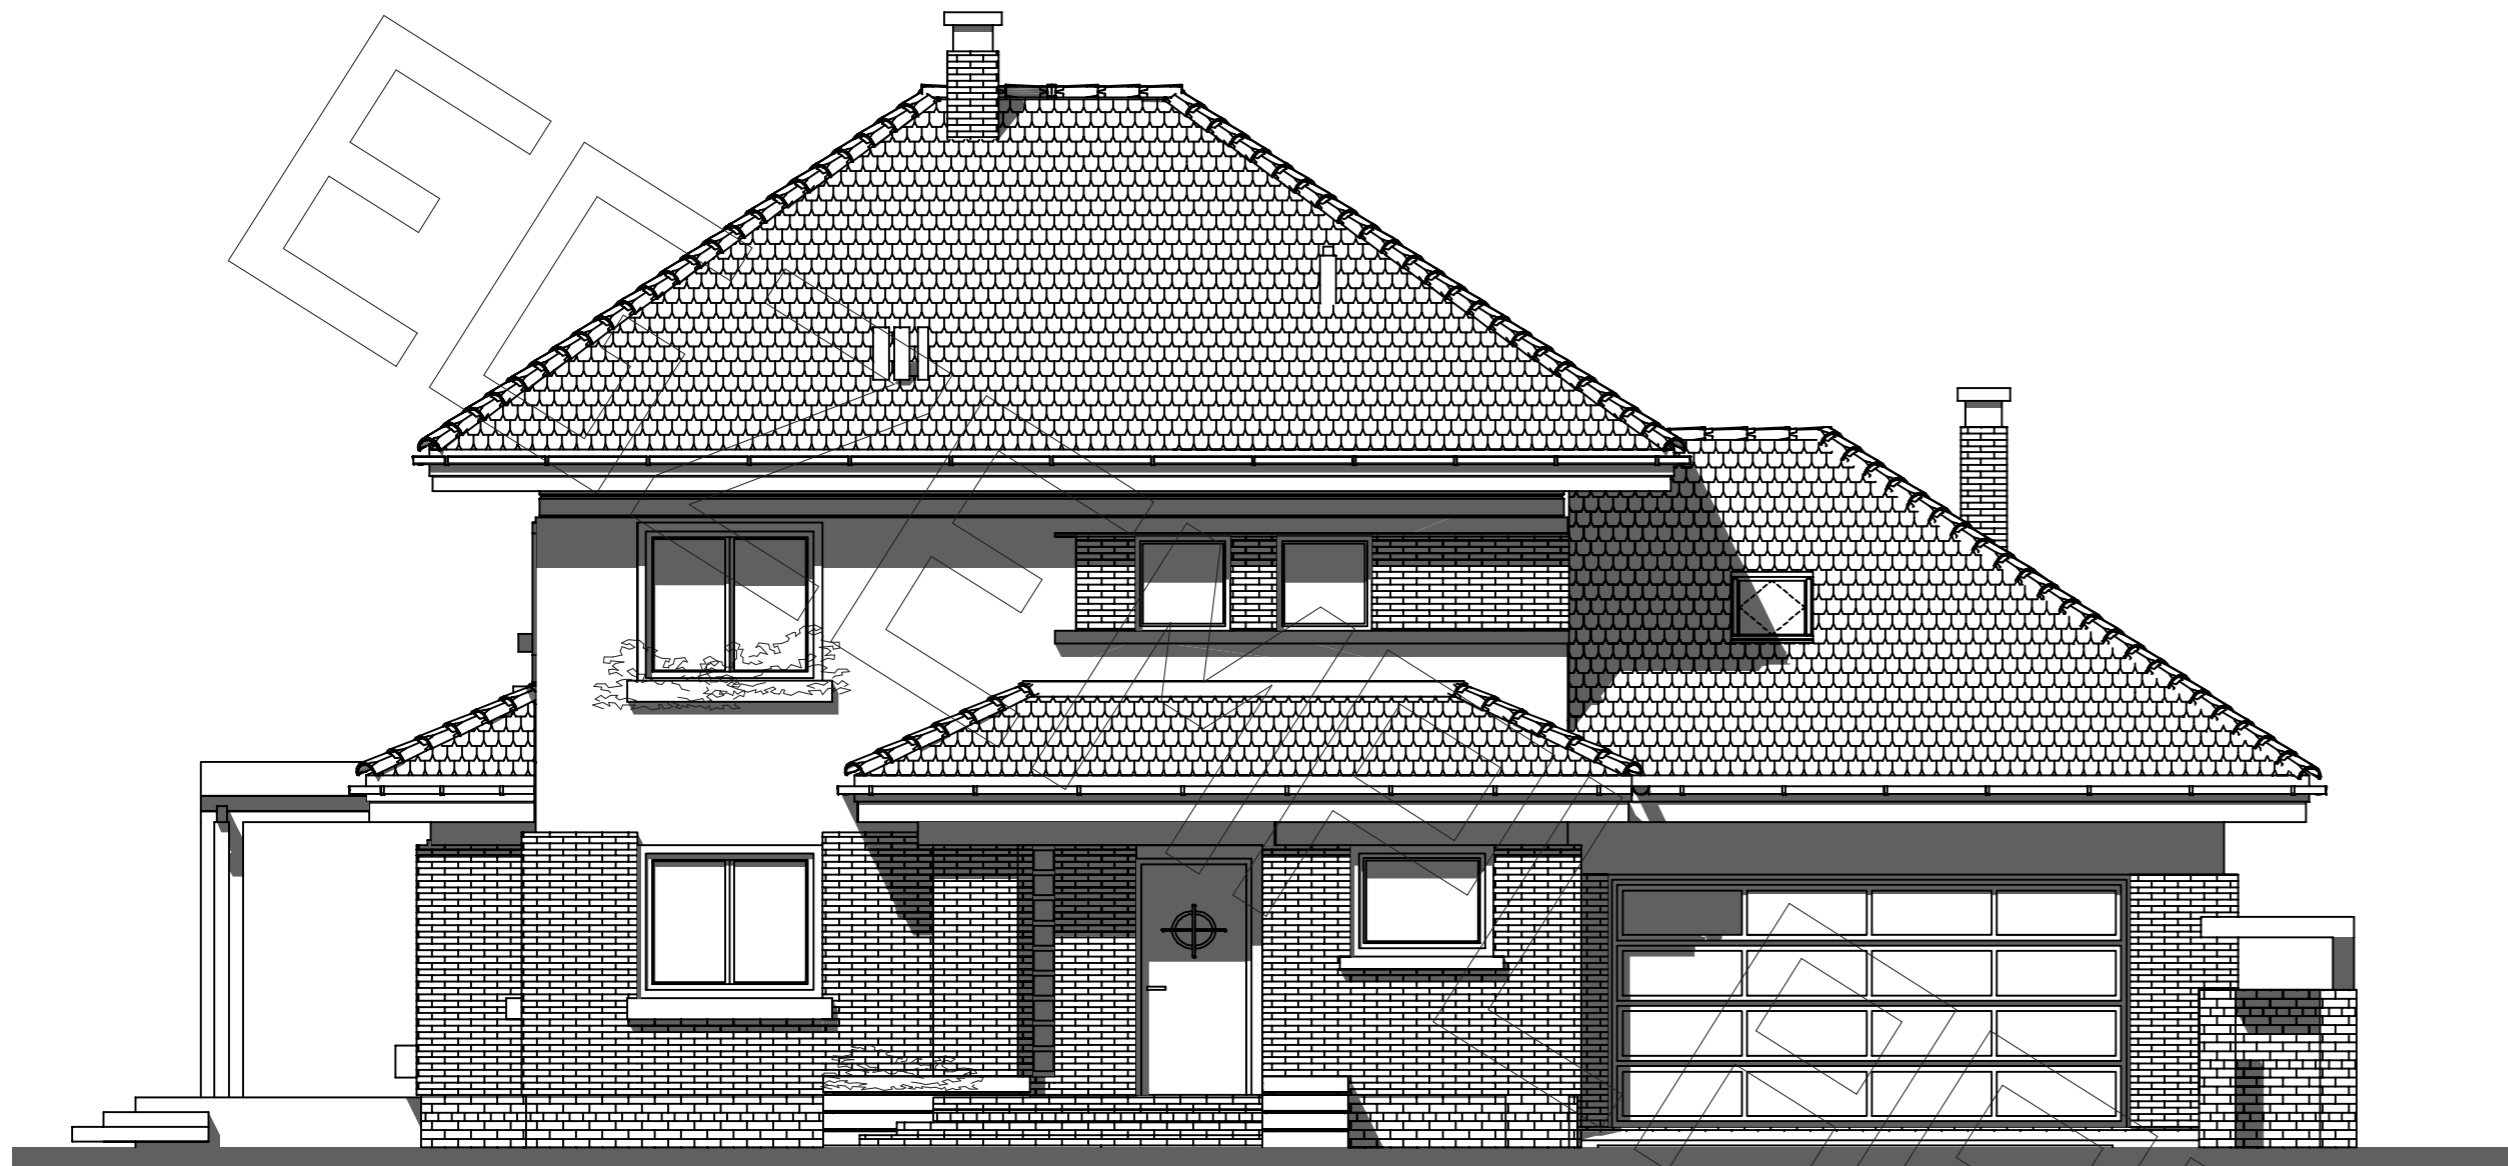


elewacja frontowa:

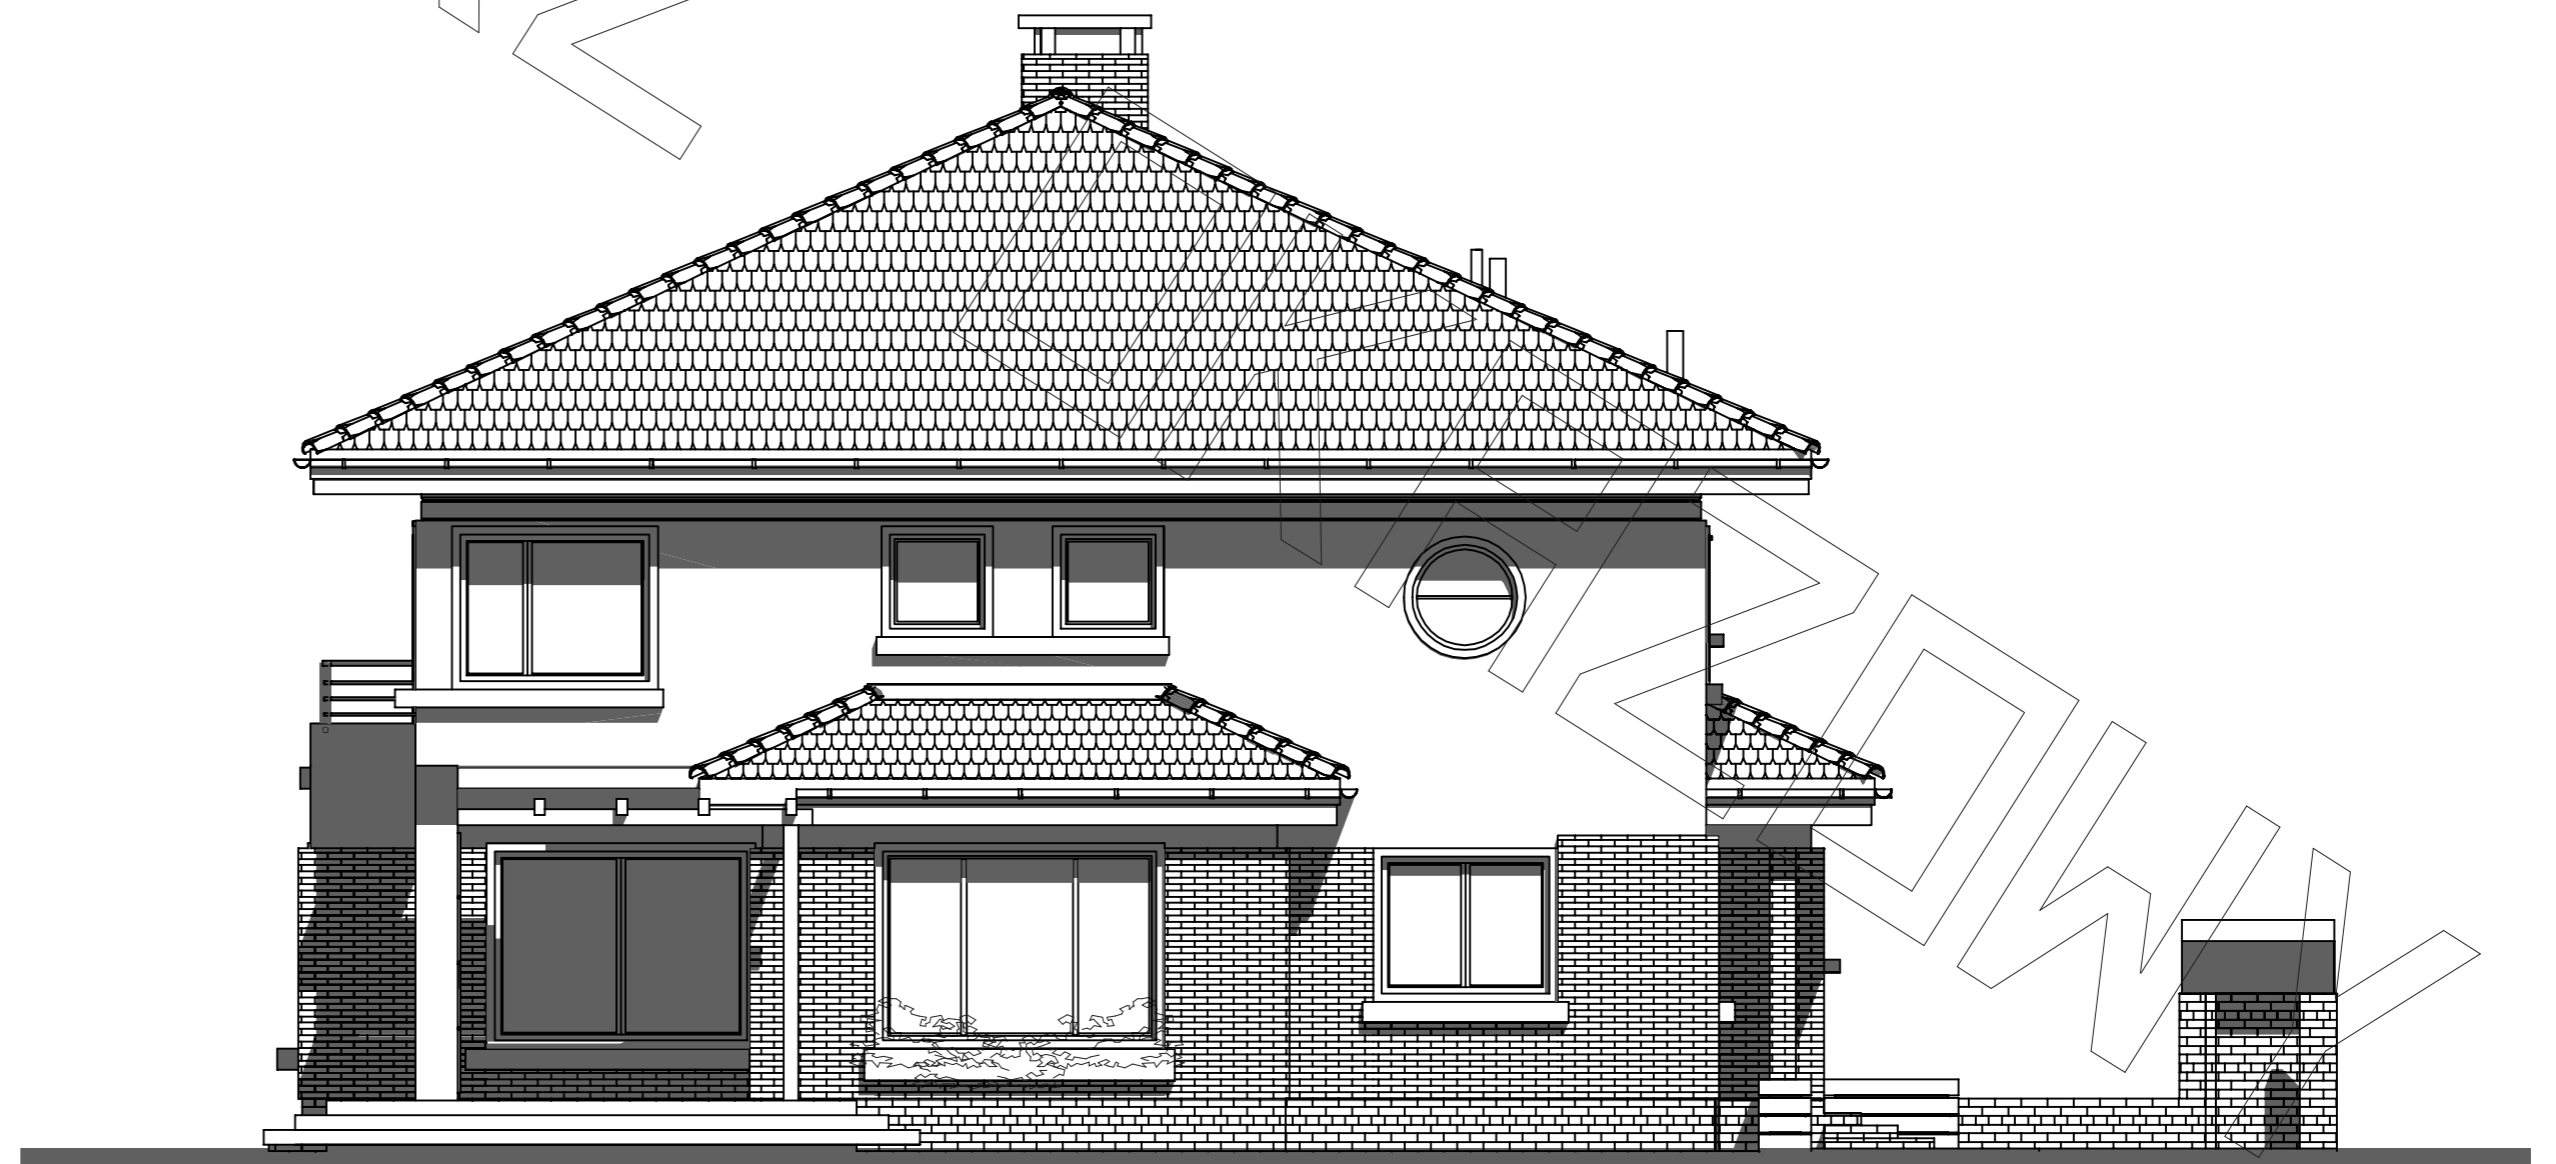

elewacja boczna:

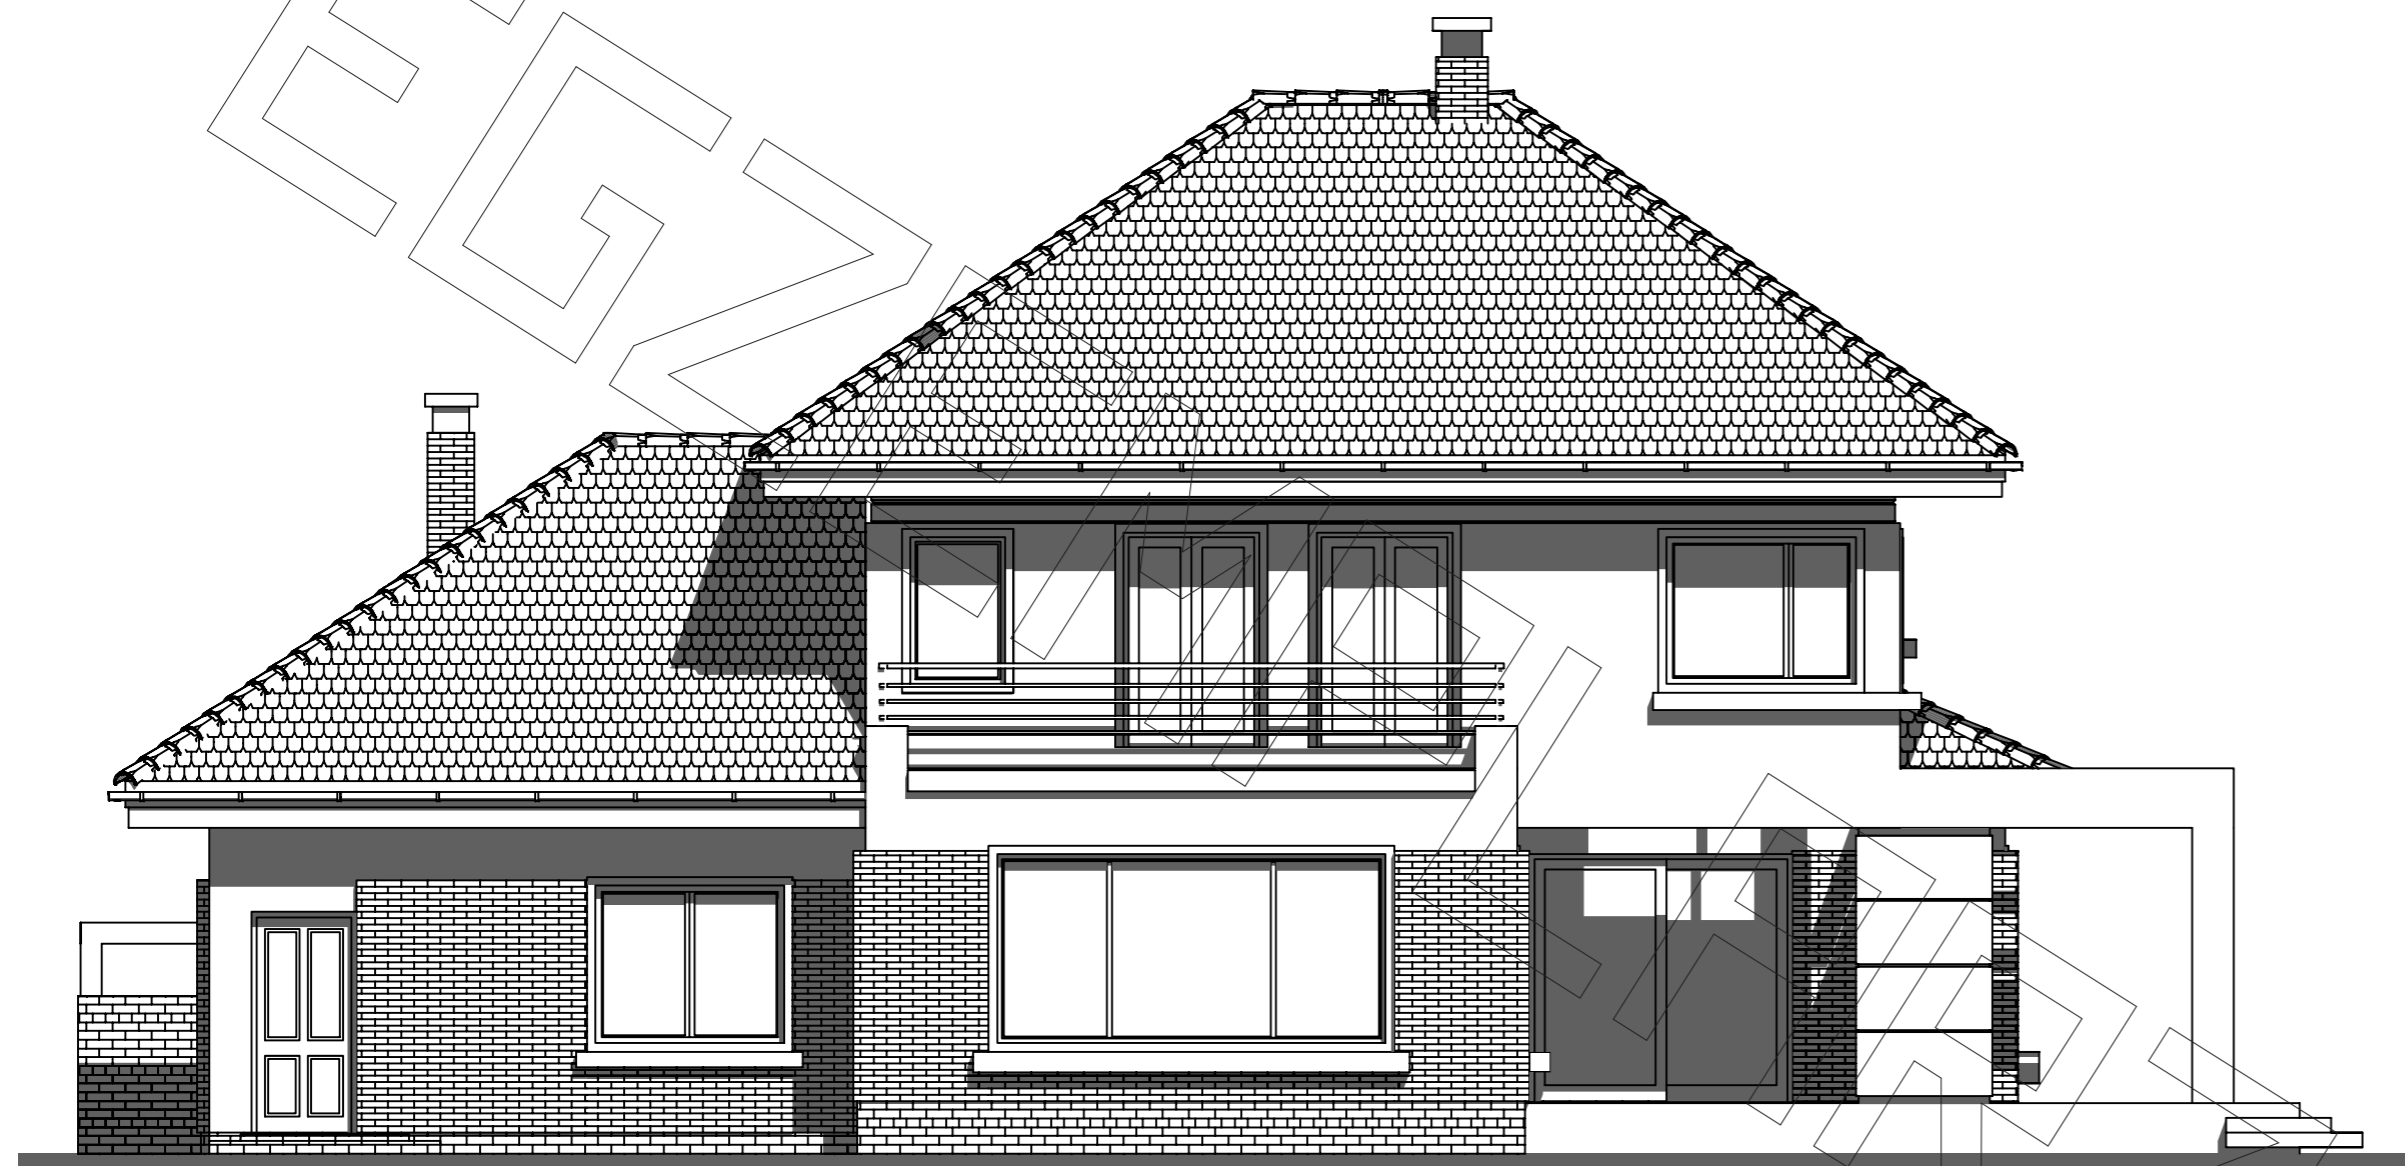

elewacja ogrodowa:

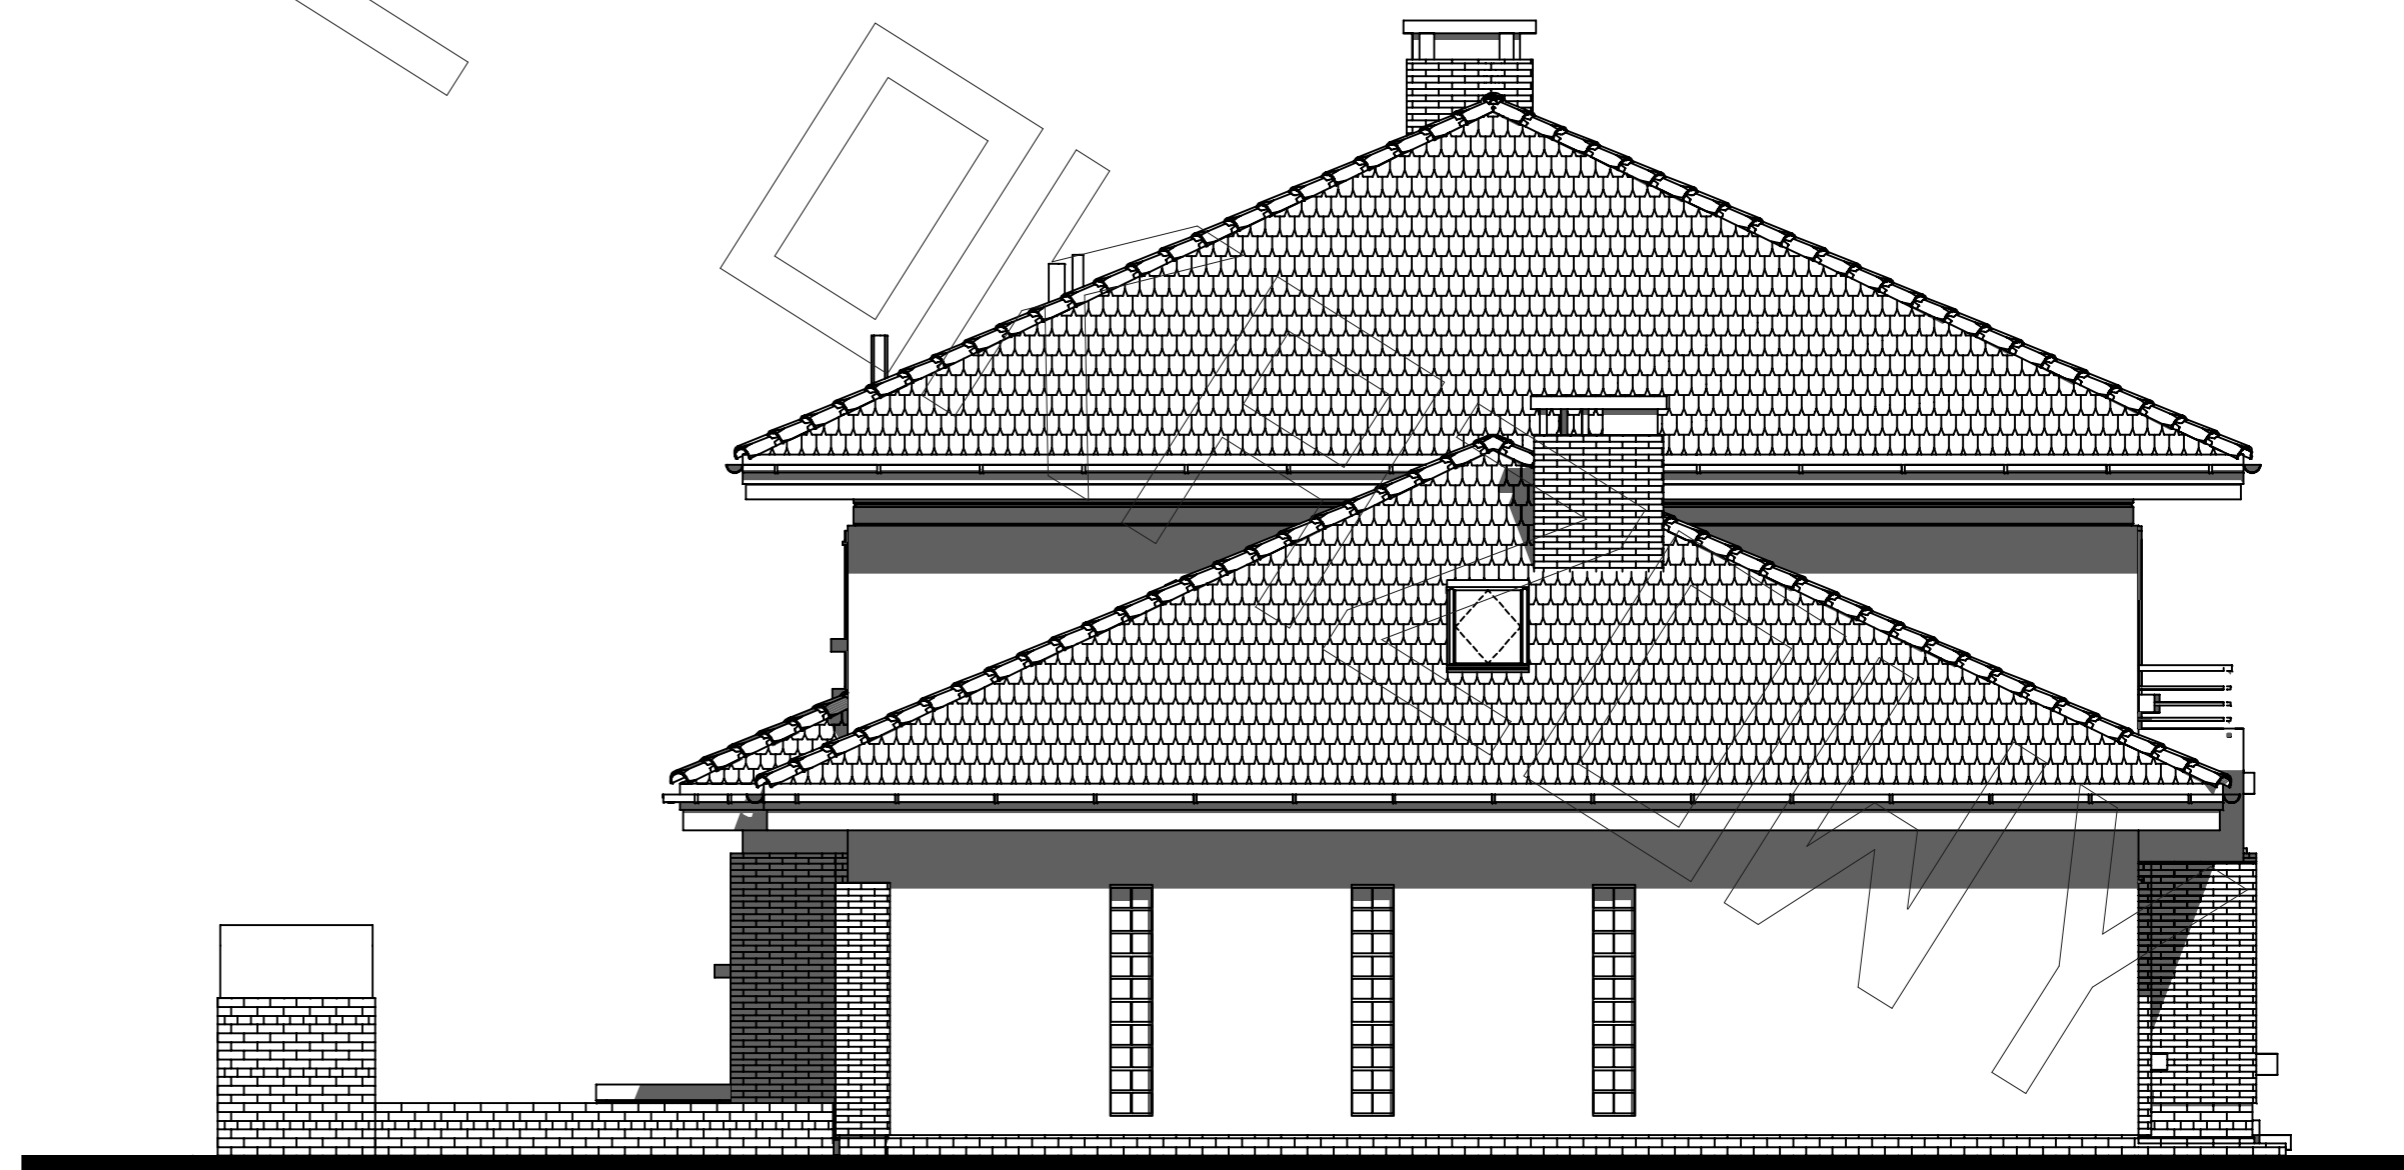

elewacja boczna: