




RZUT PARTERU

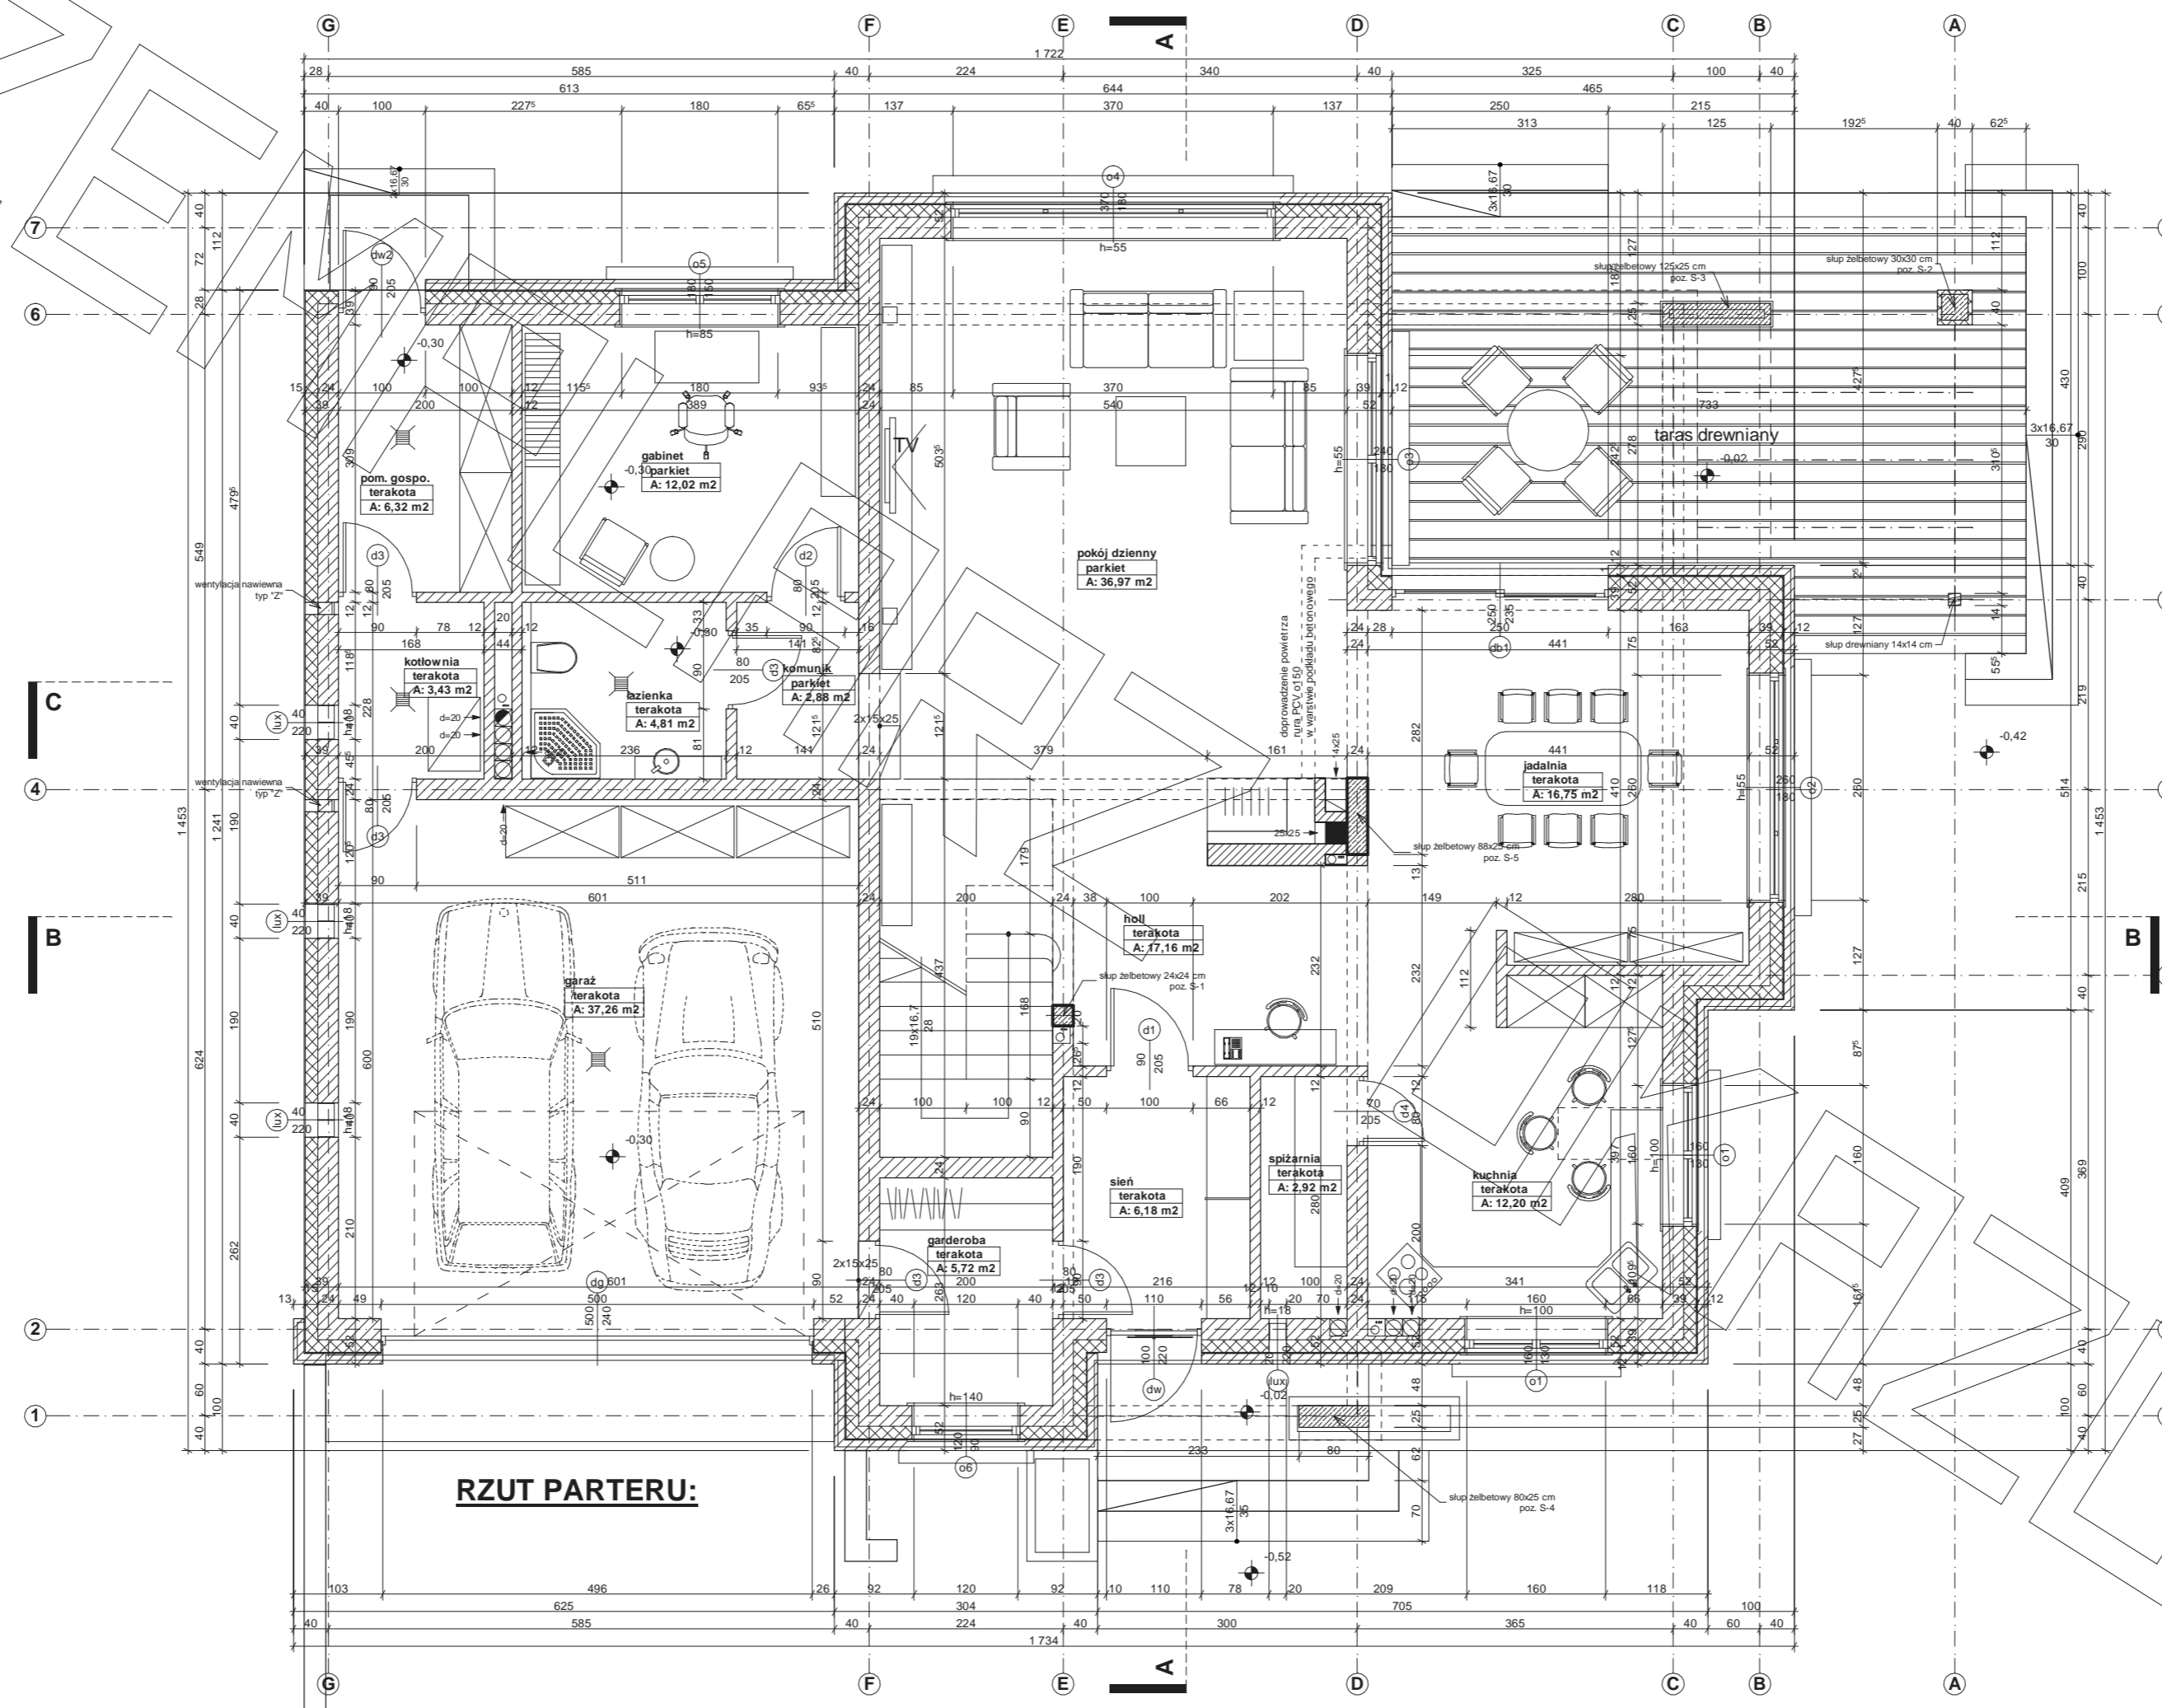


RZUT PARTERU:

RZUT PIĘTRA

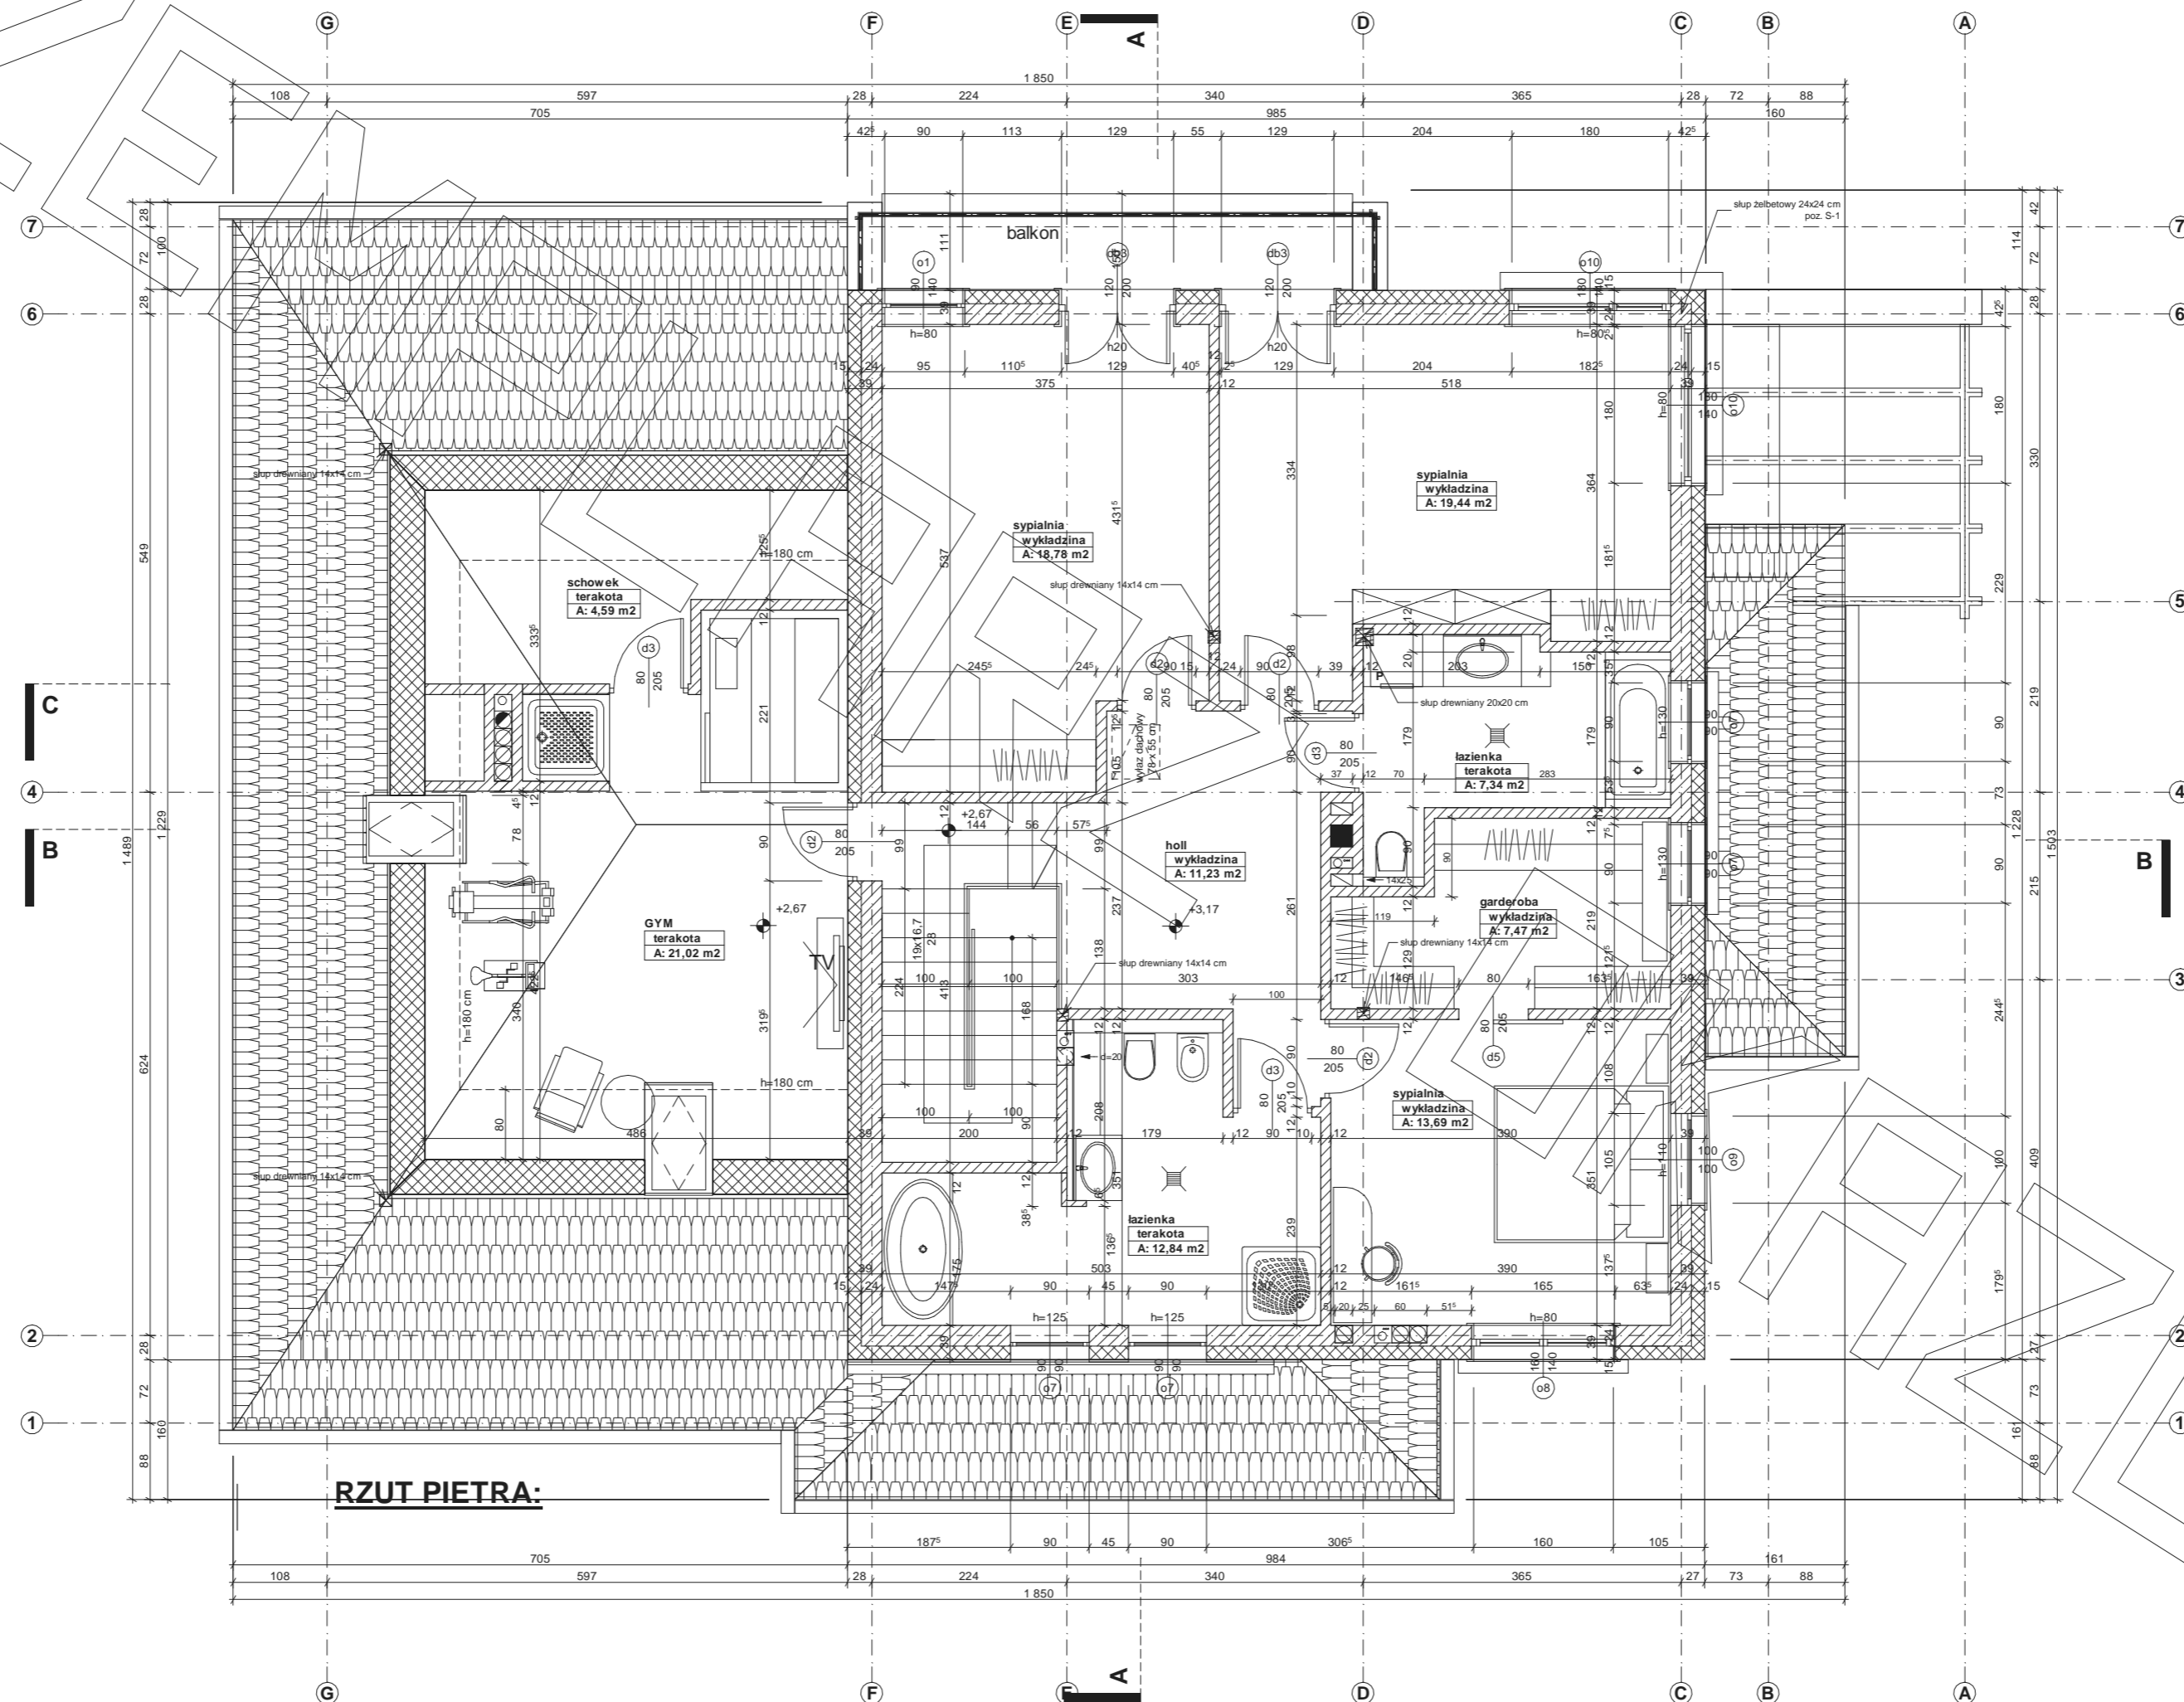

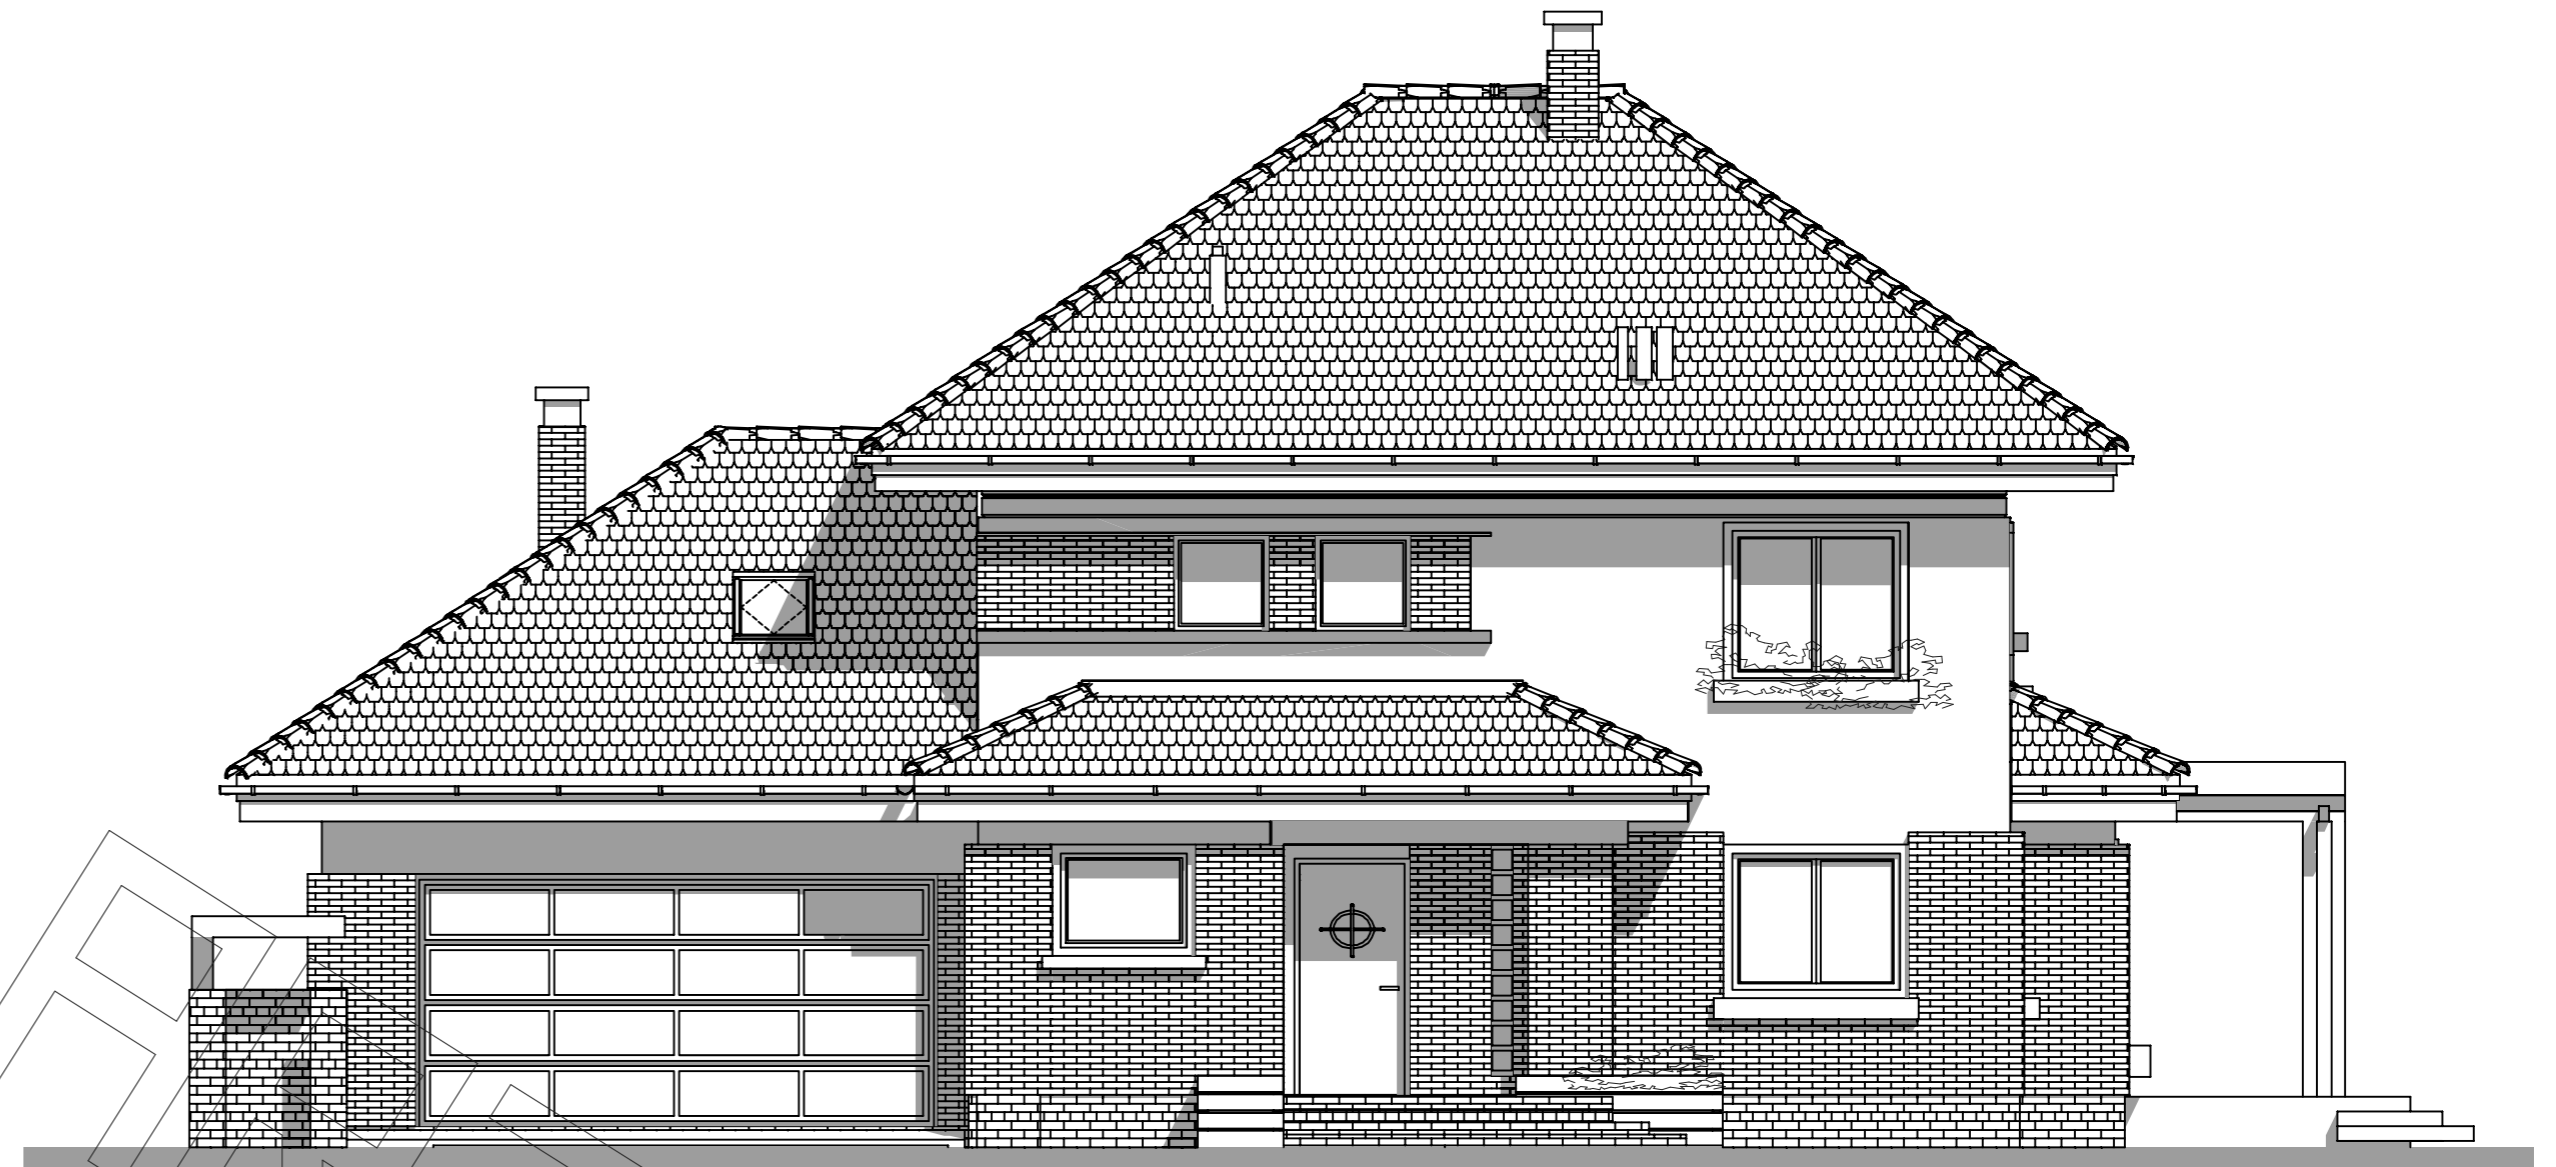


elewacja frontowa:

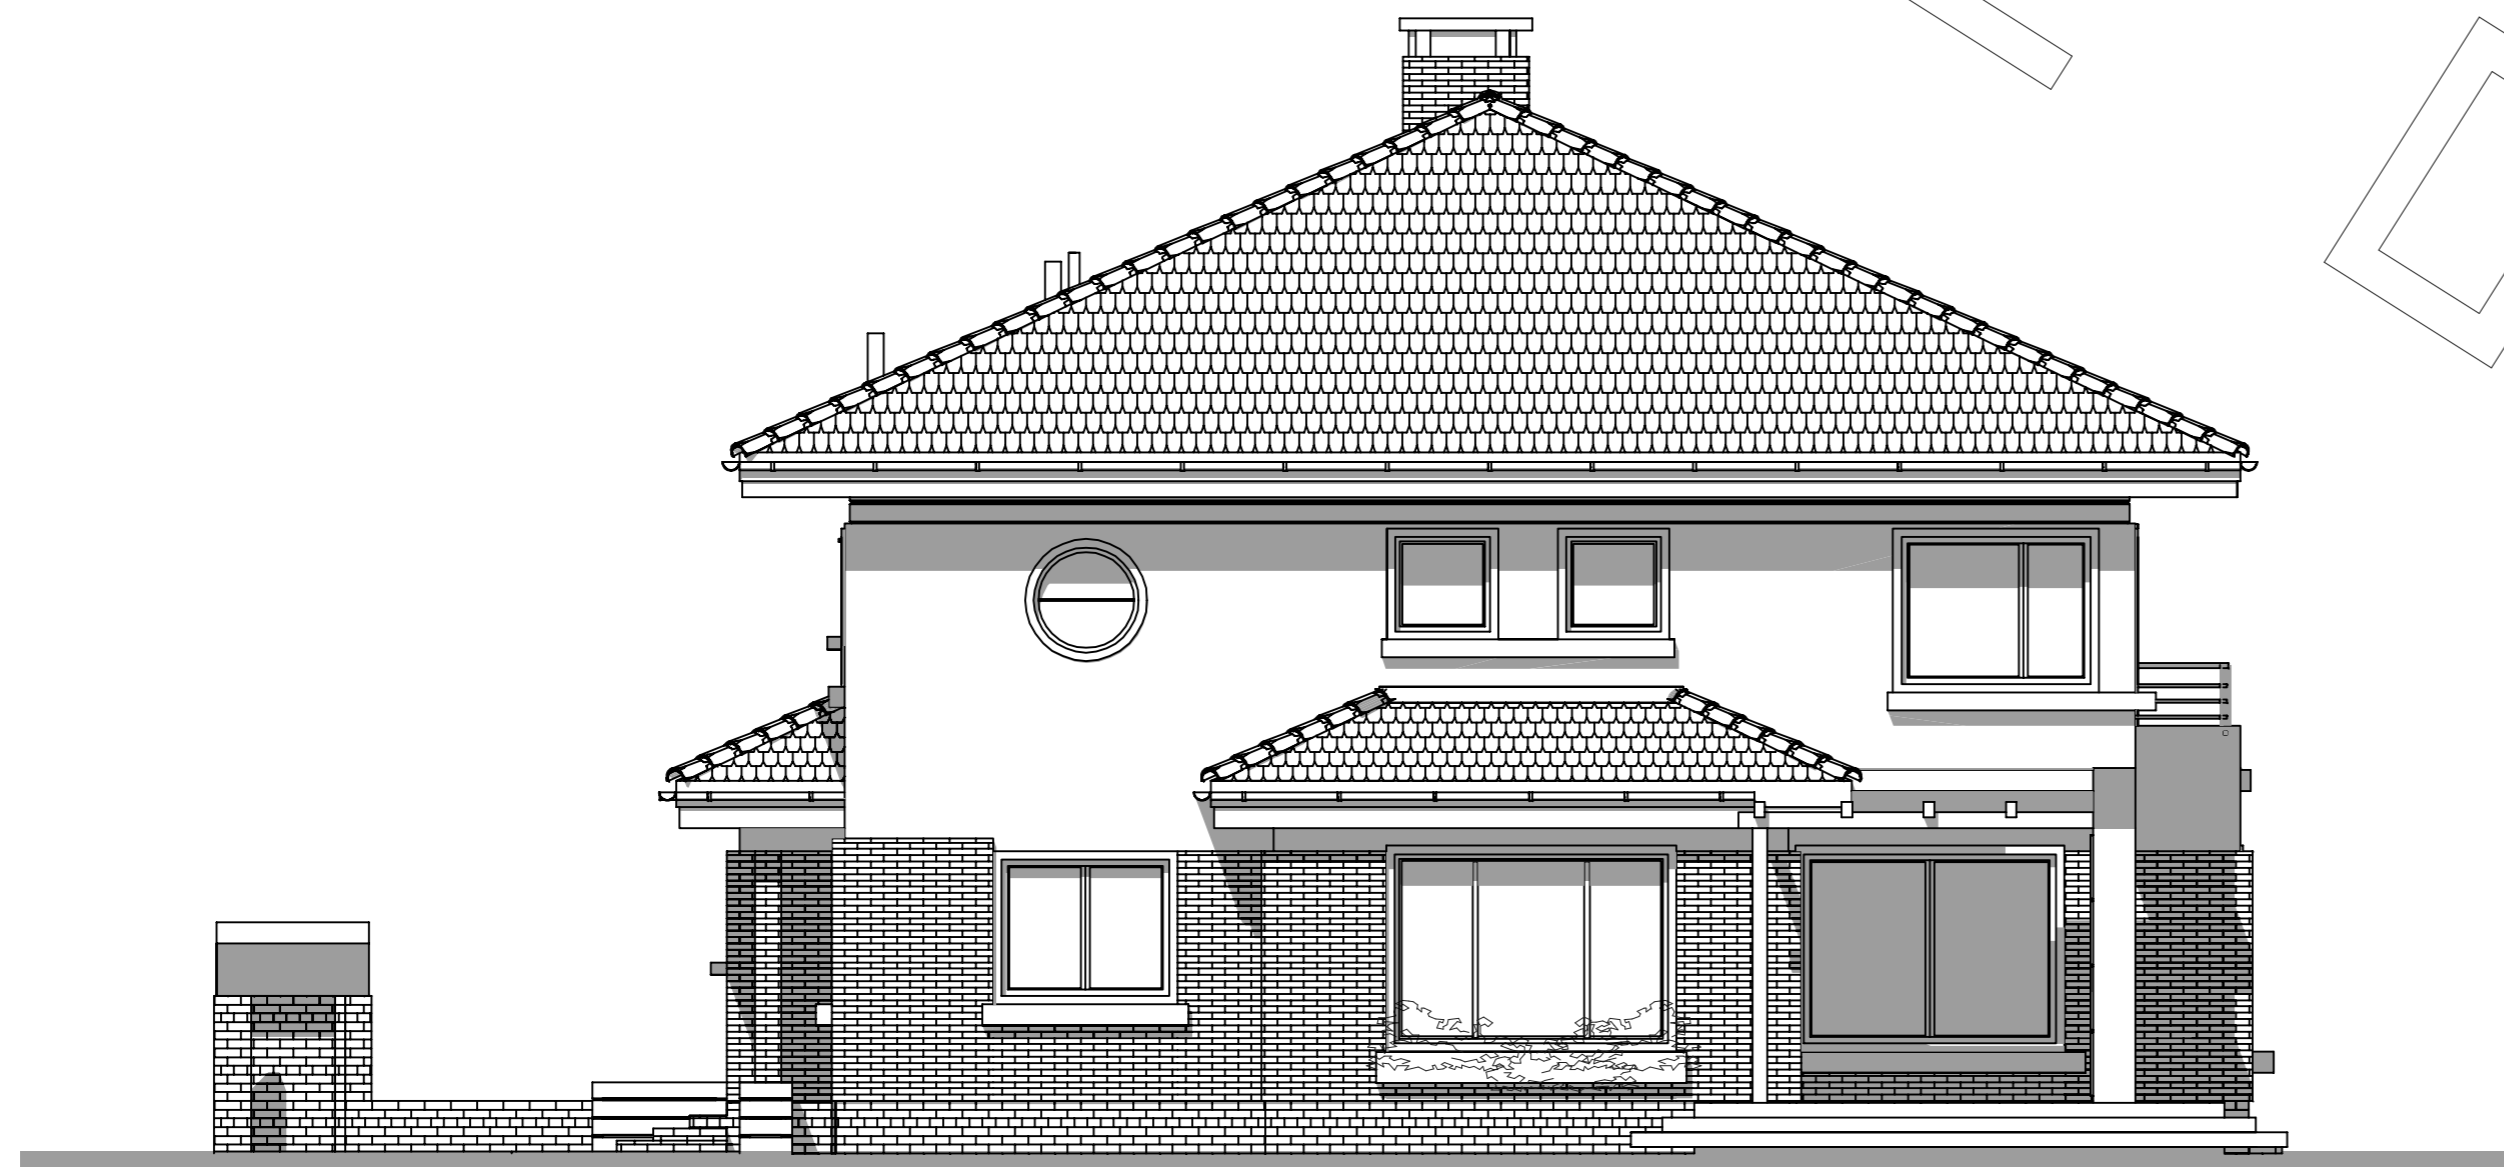

elewacja boczna:



elevacja ogrodowa:

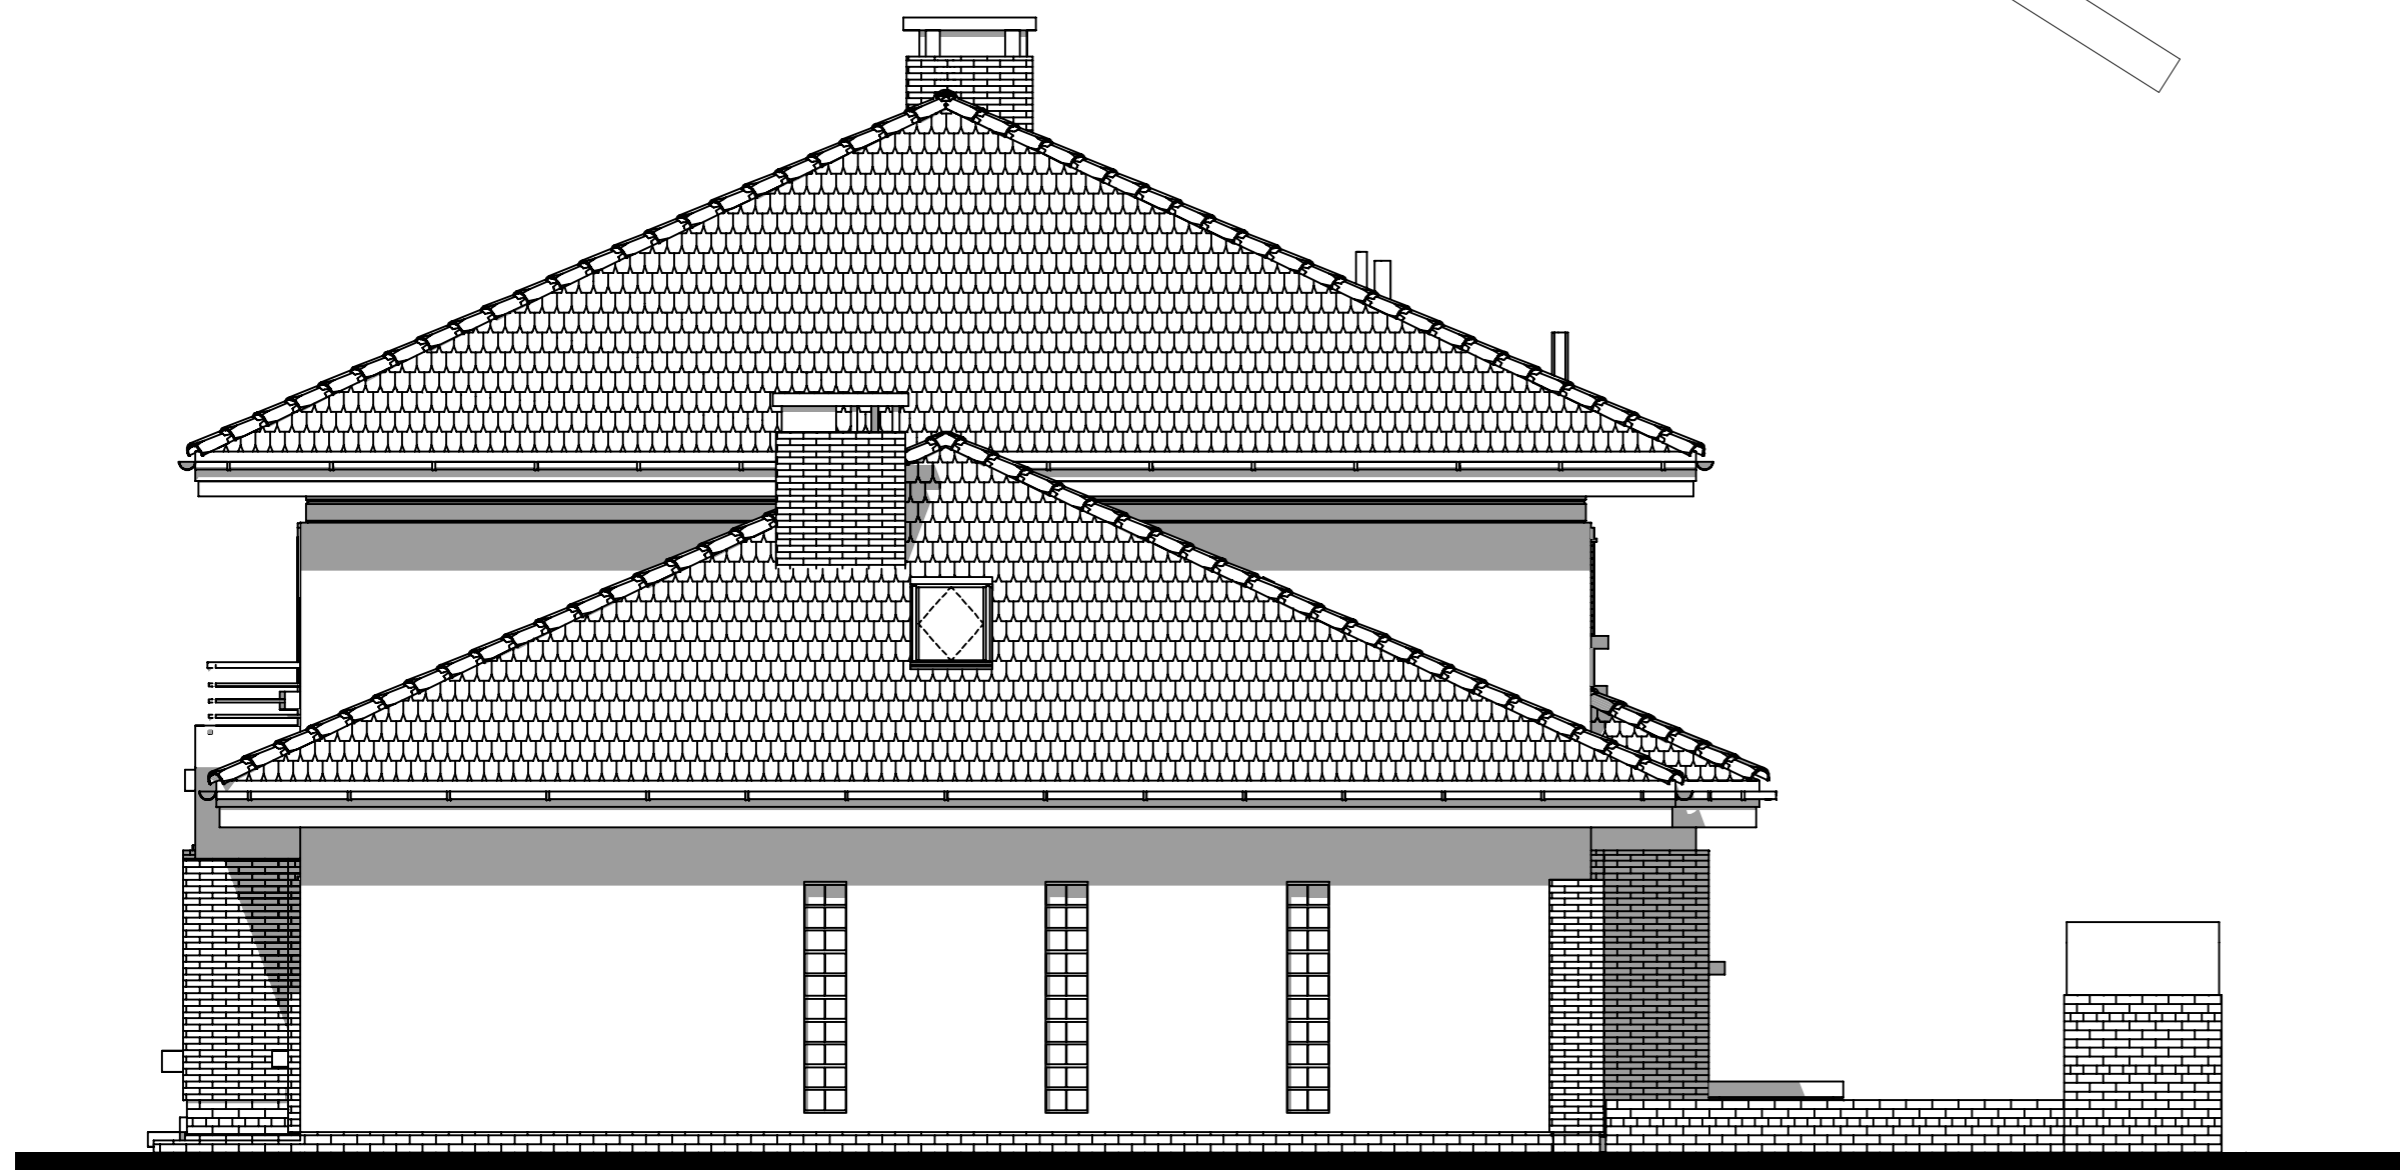

elevacja boczna: