




# RZUT PARTERU

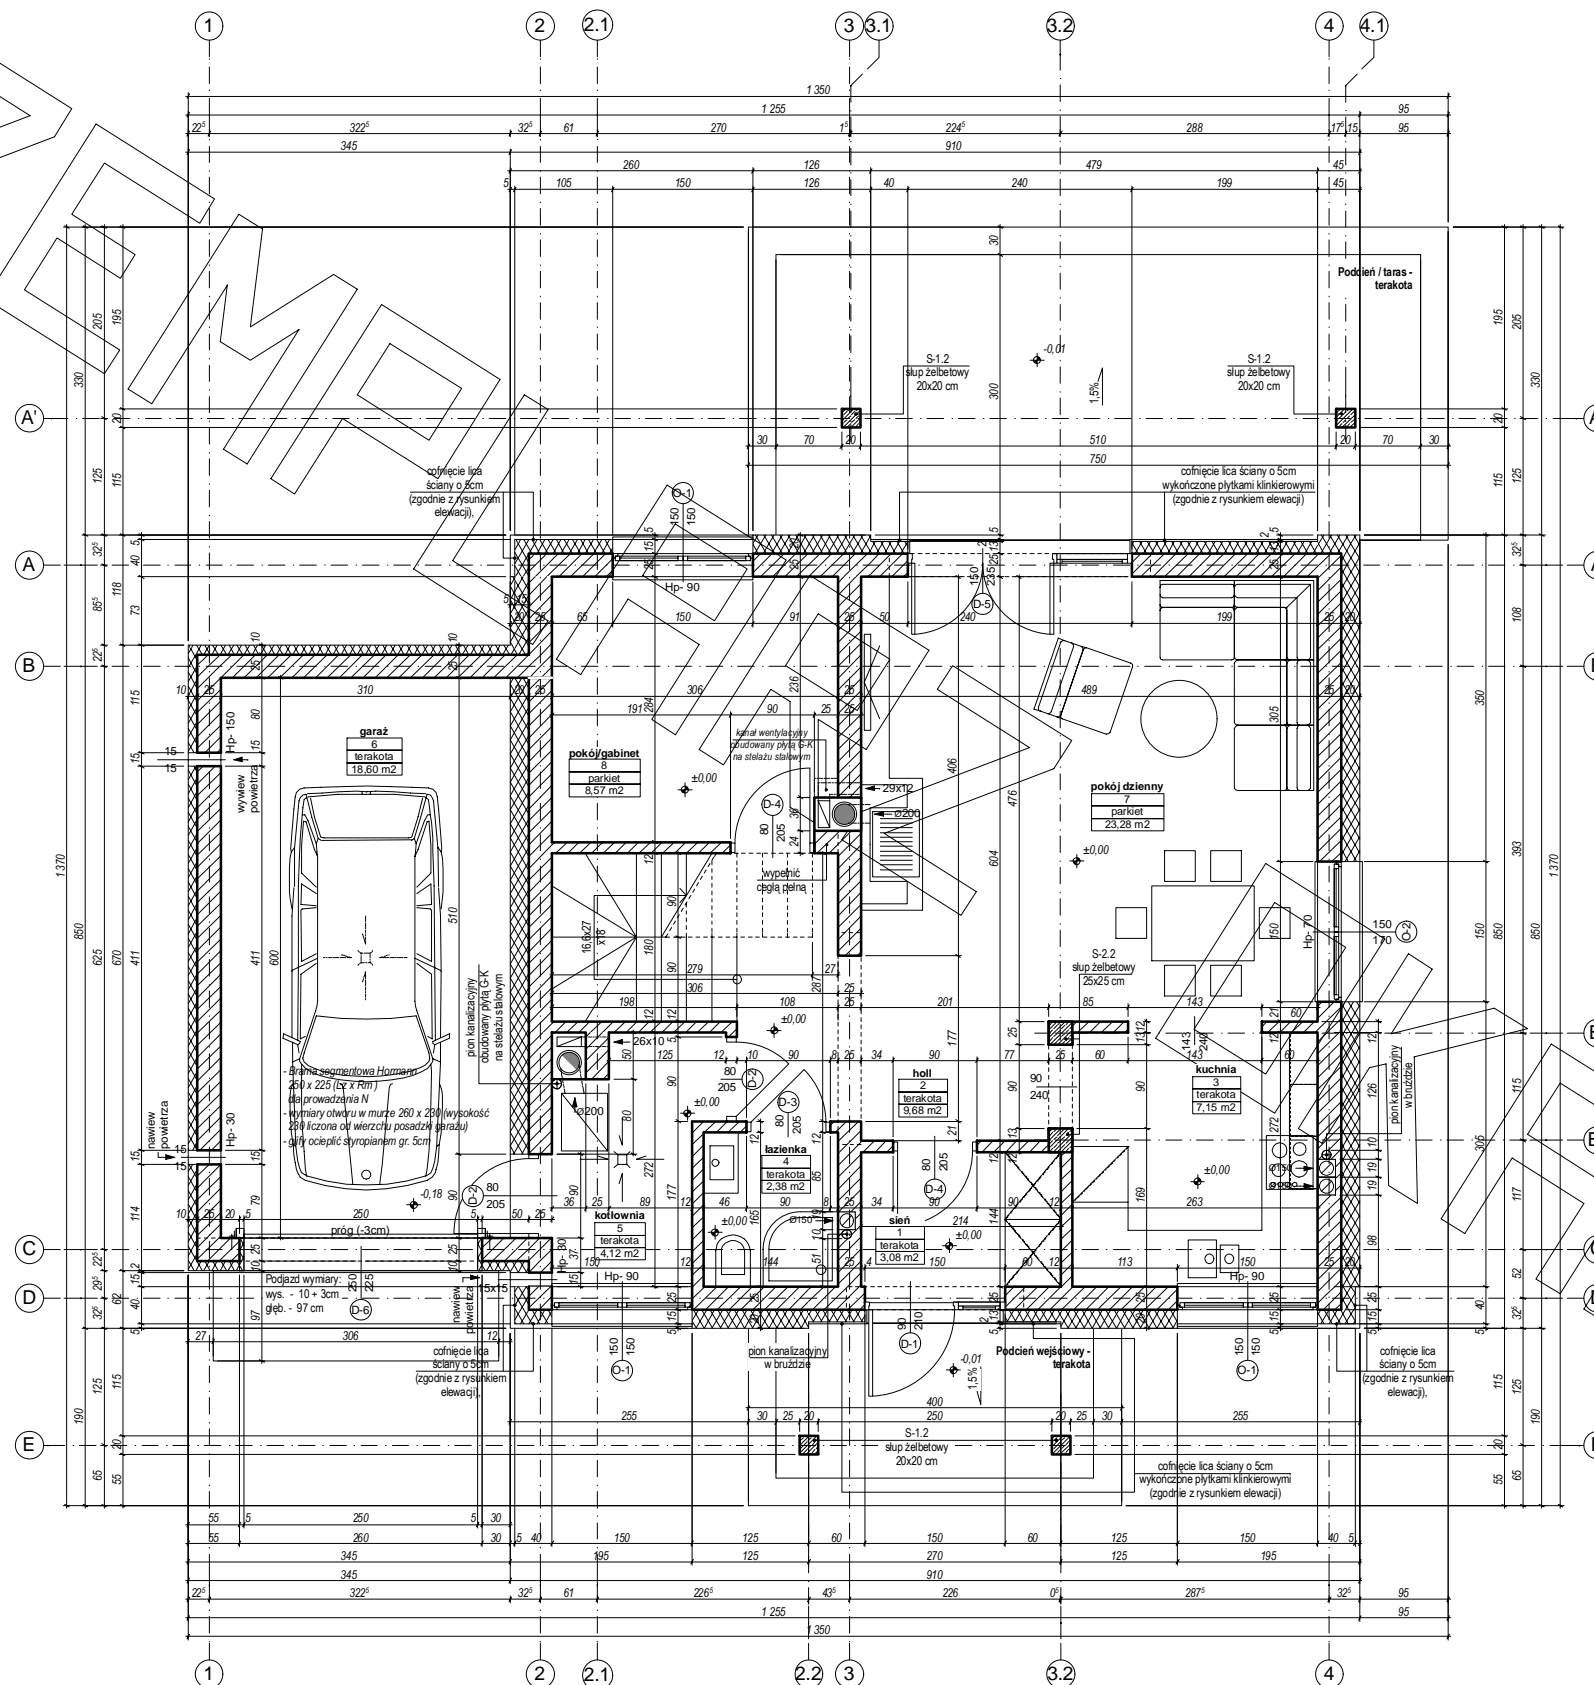


# RZUT PODDASZA

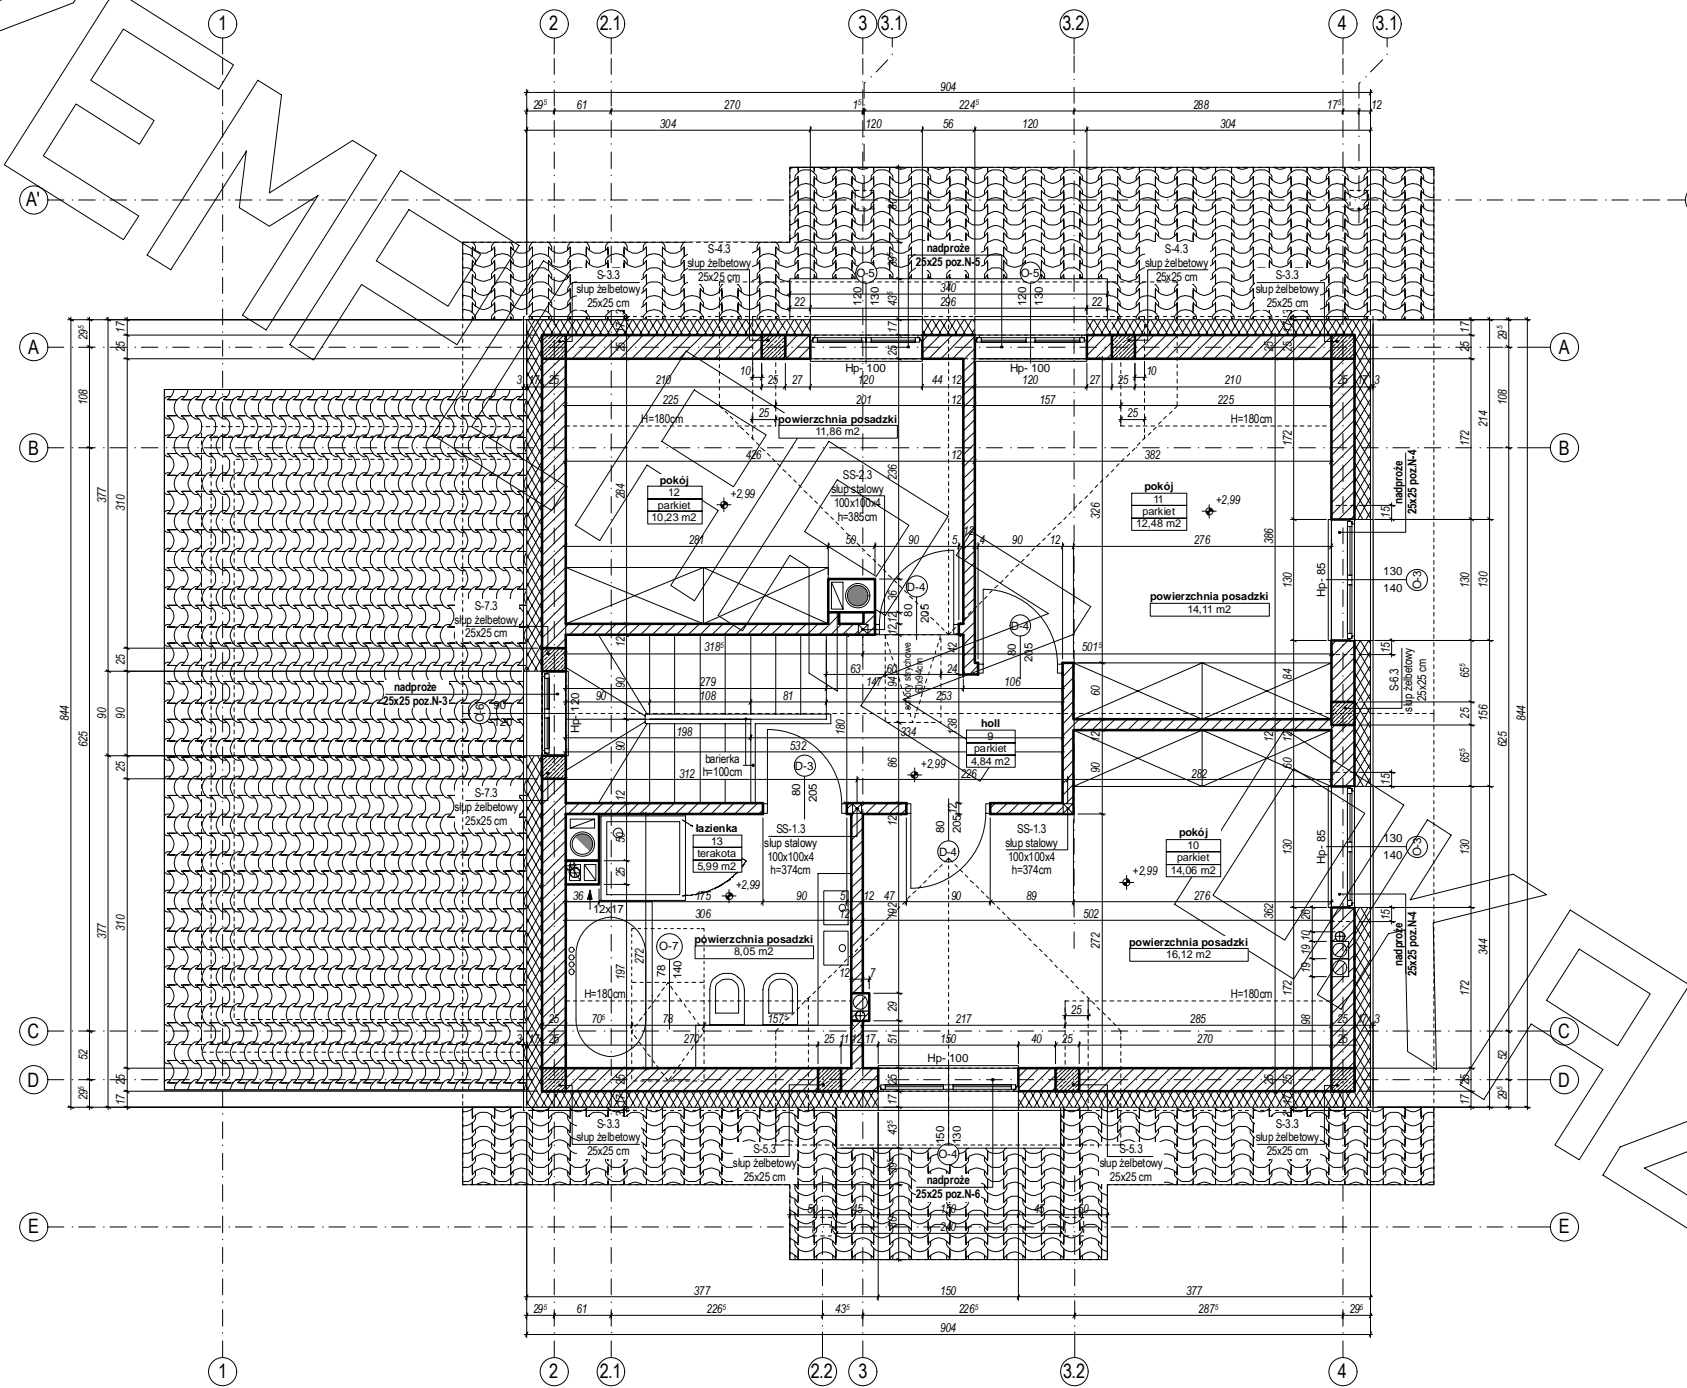

BIBLIOTEKA

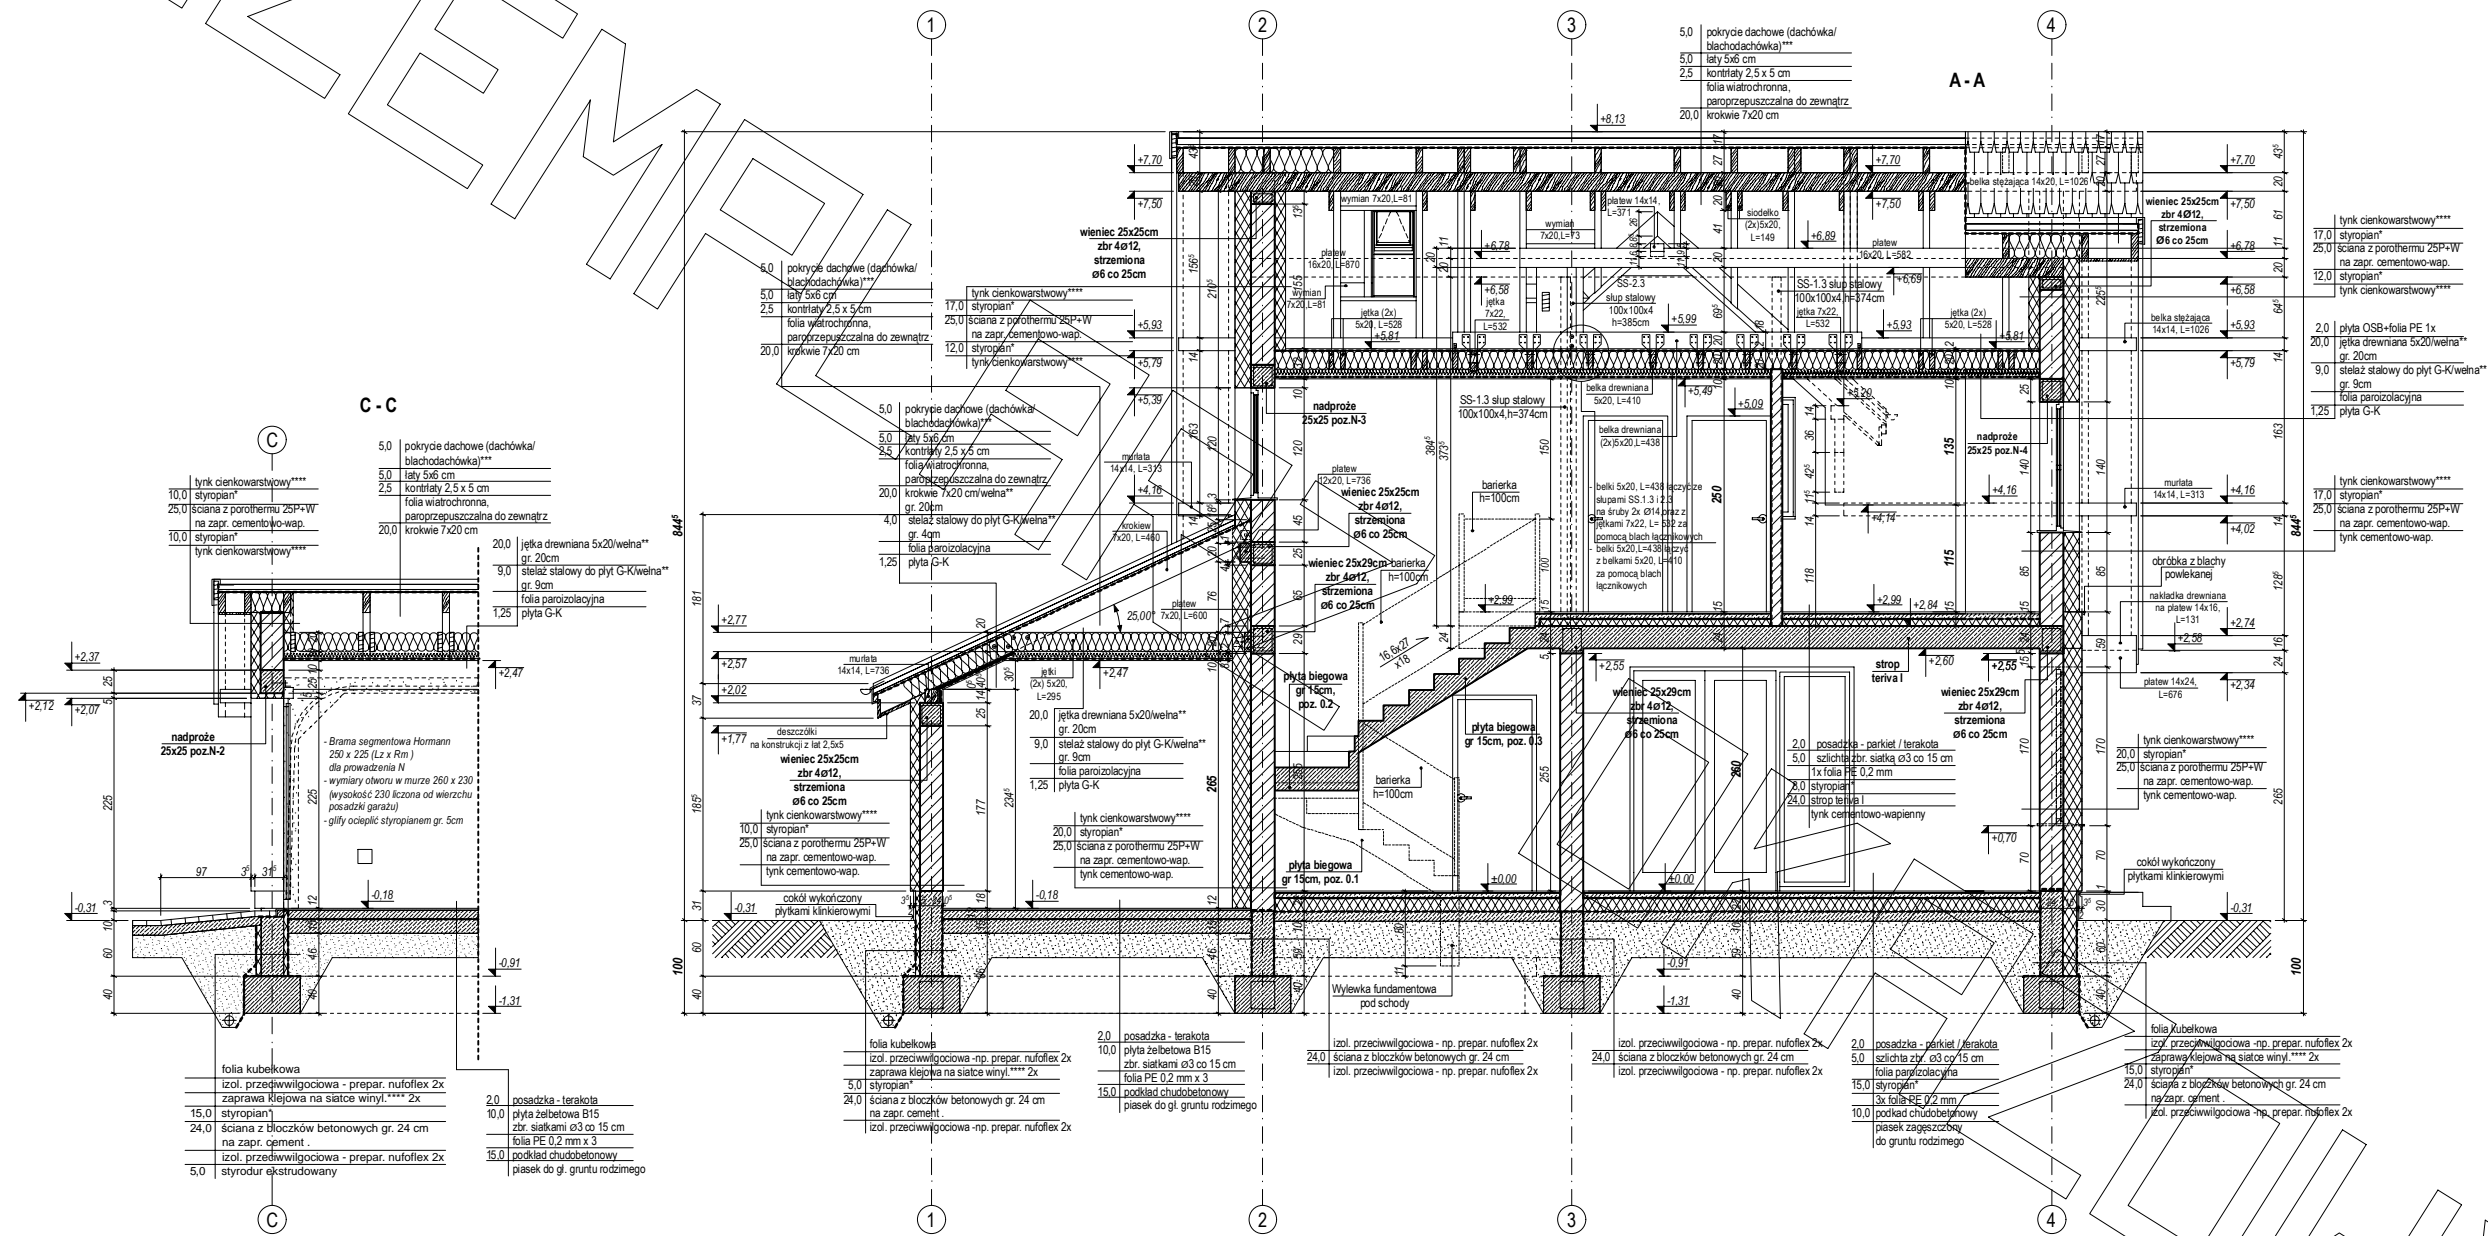

BIBLIOTEKA

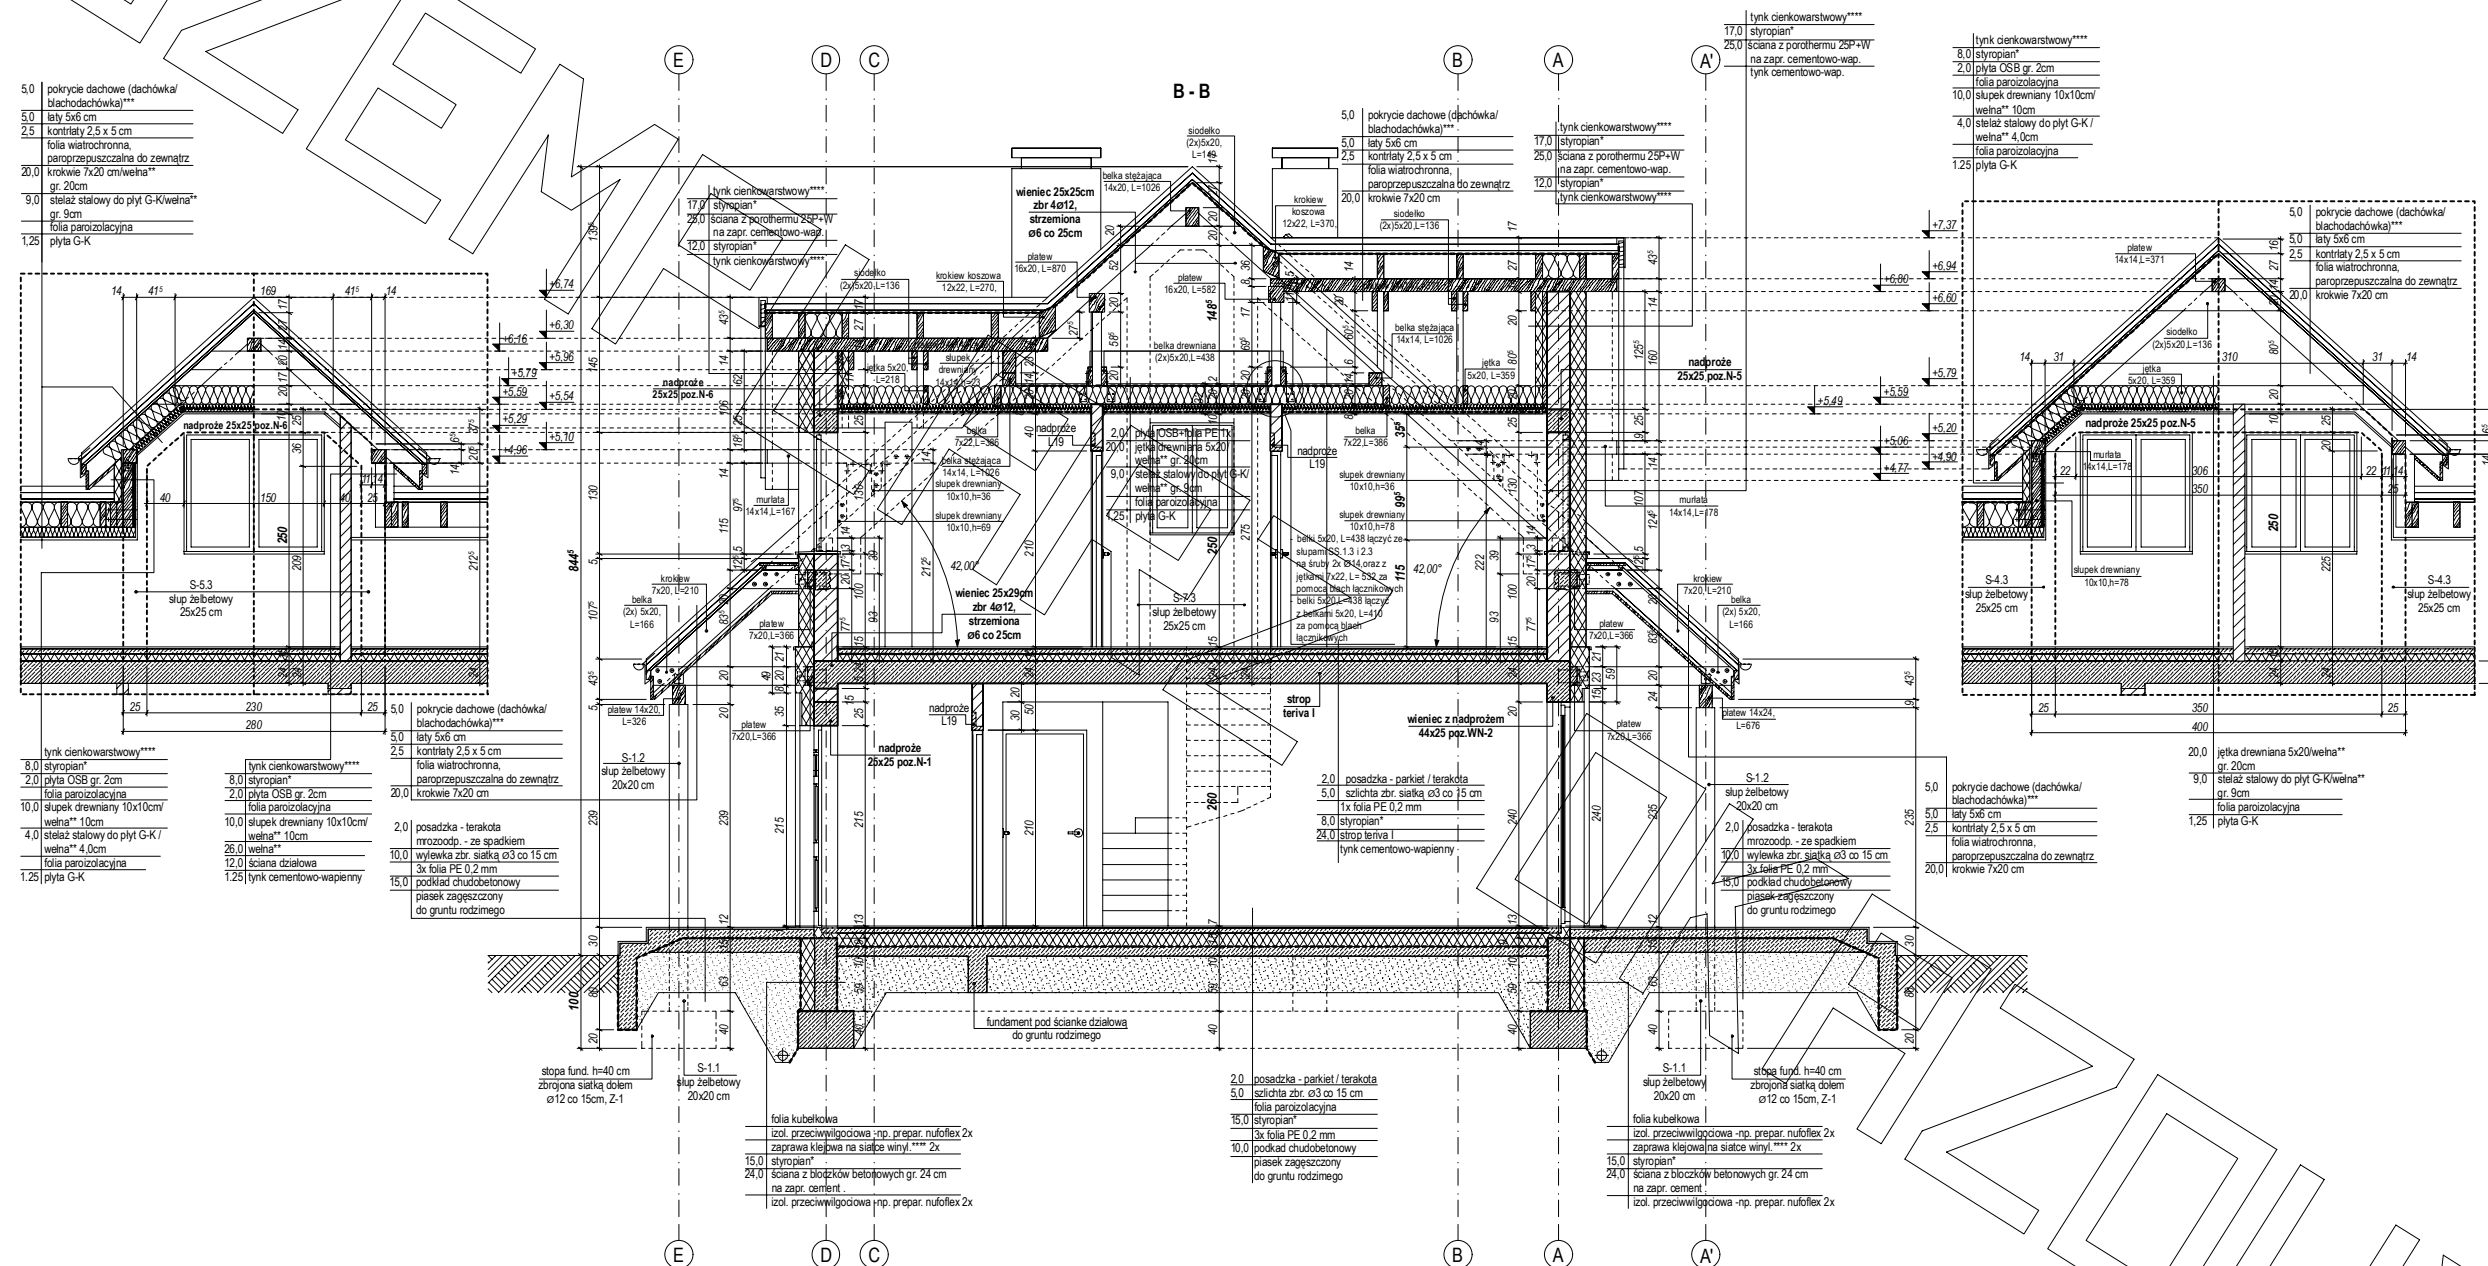

# ELEWACJE

