






# RZUT PARTERU

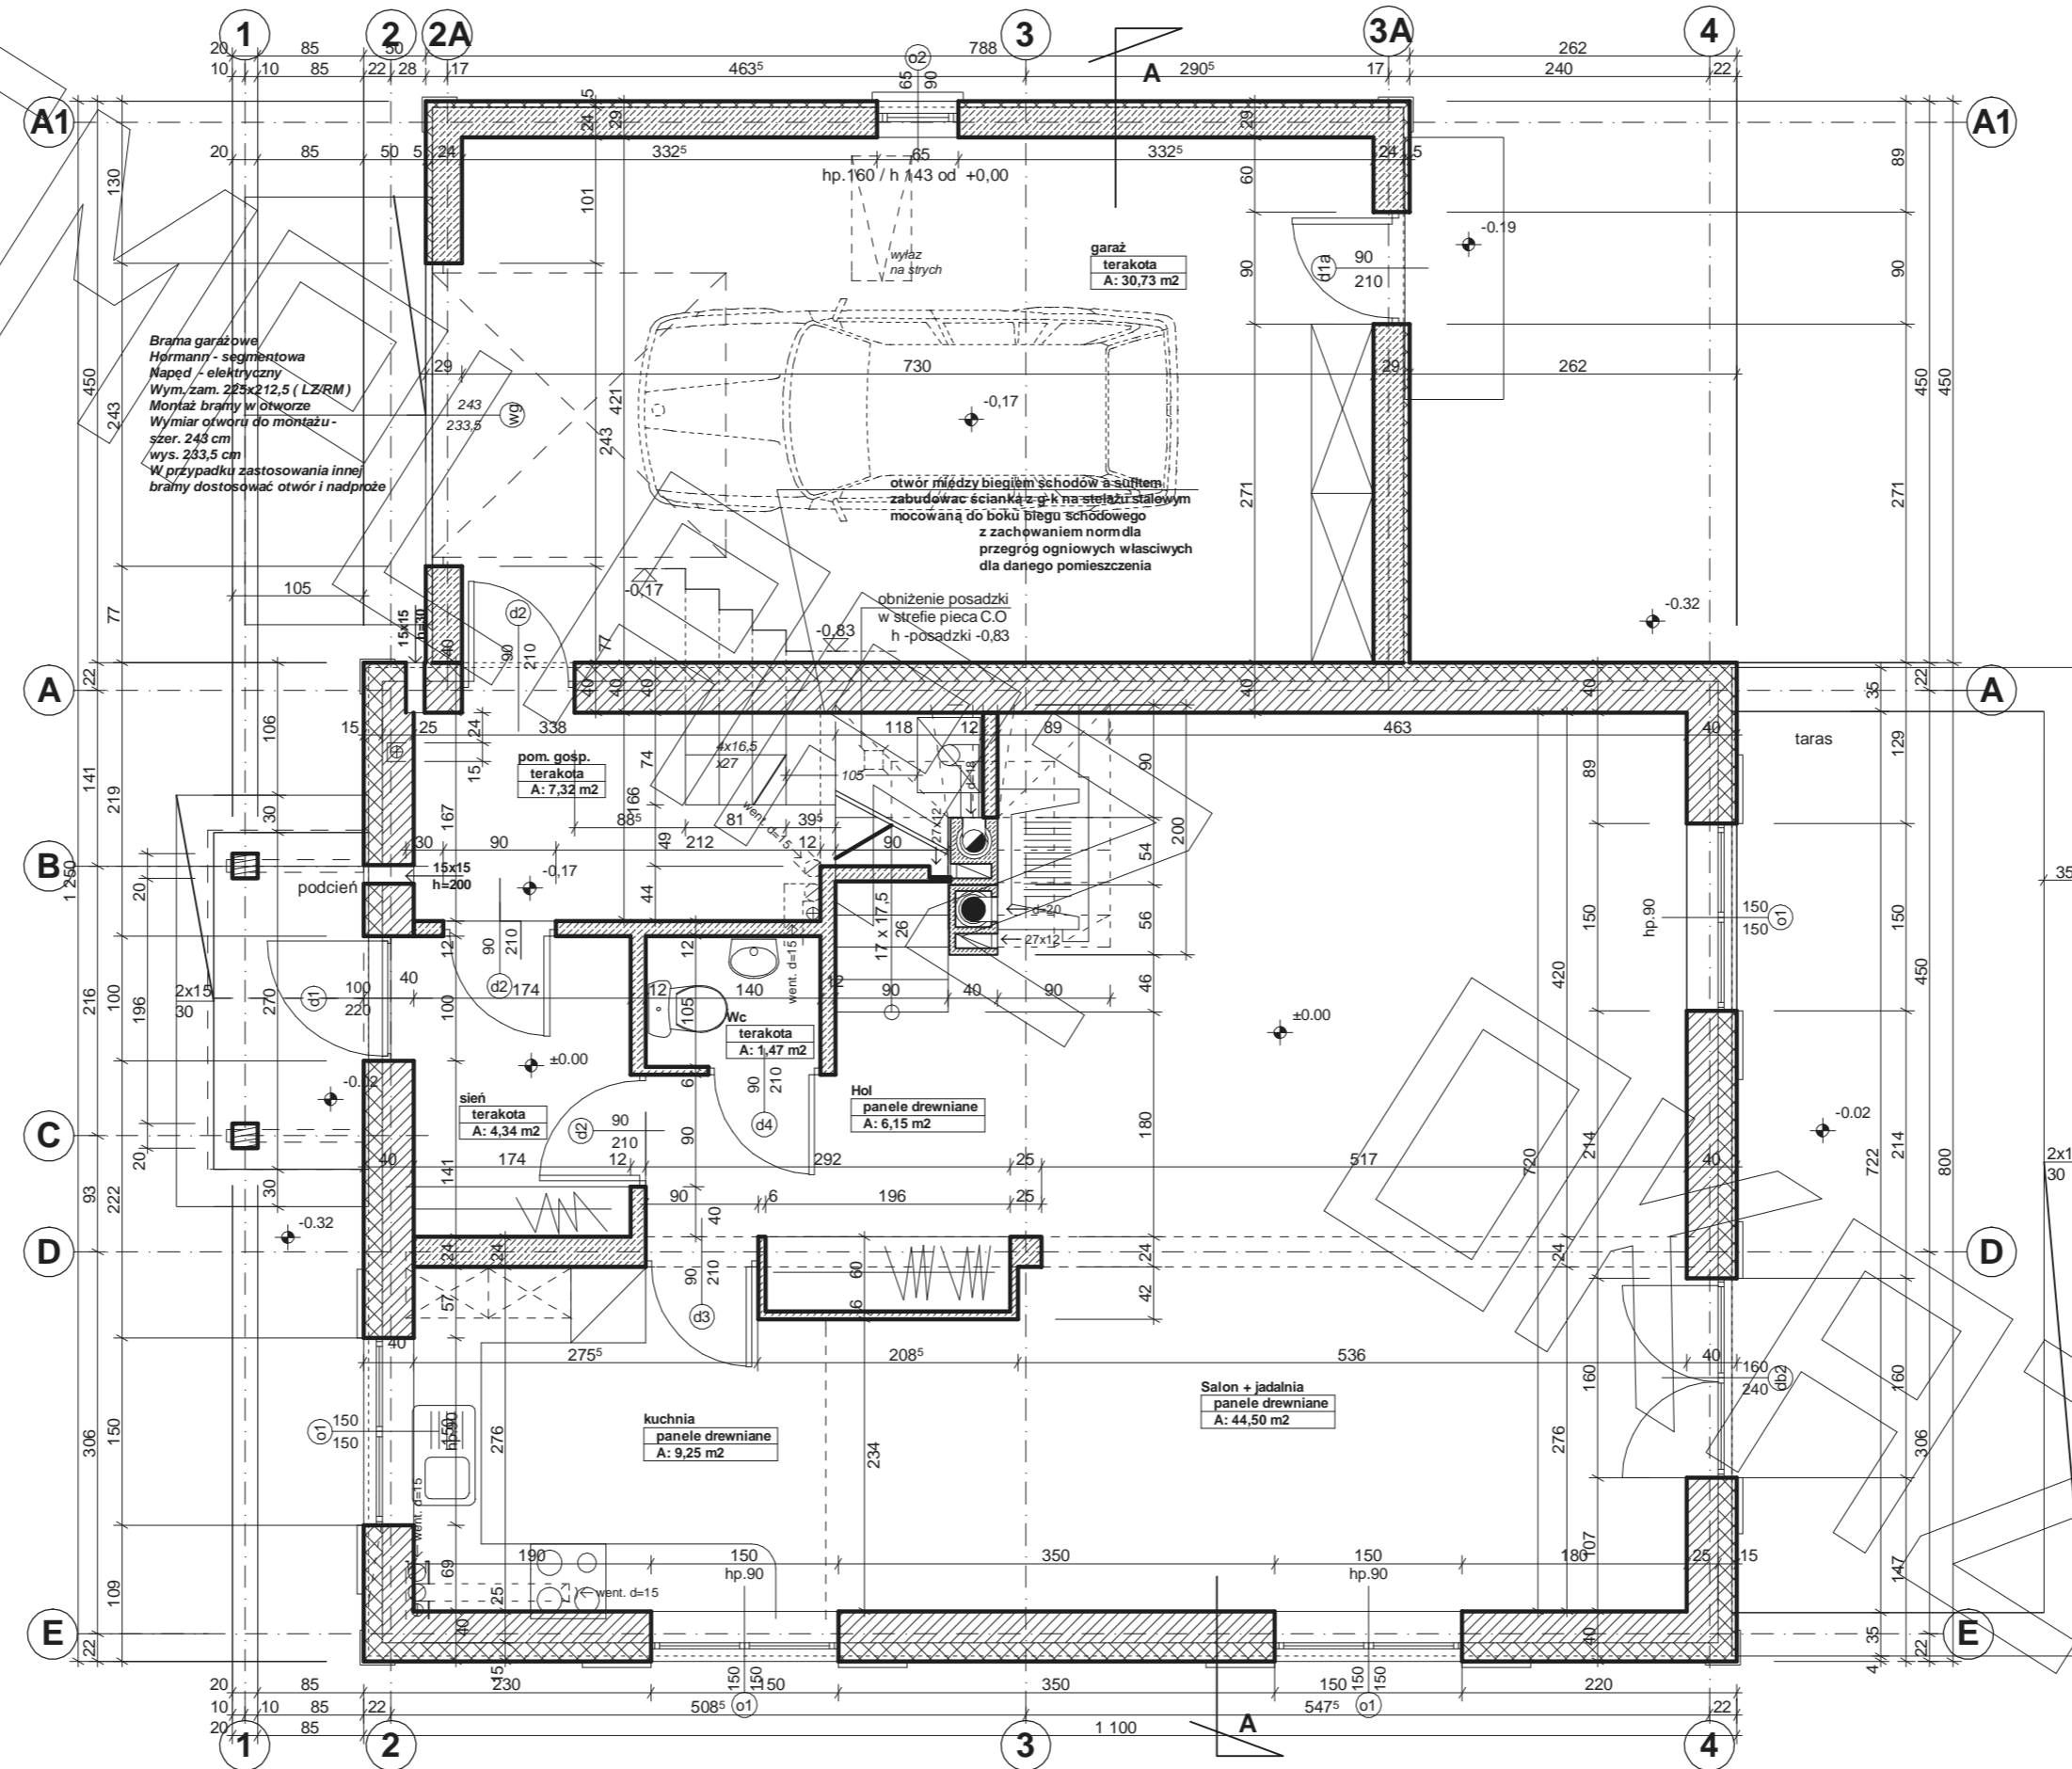


# RZUT PODDASZA

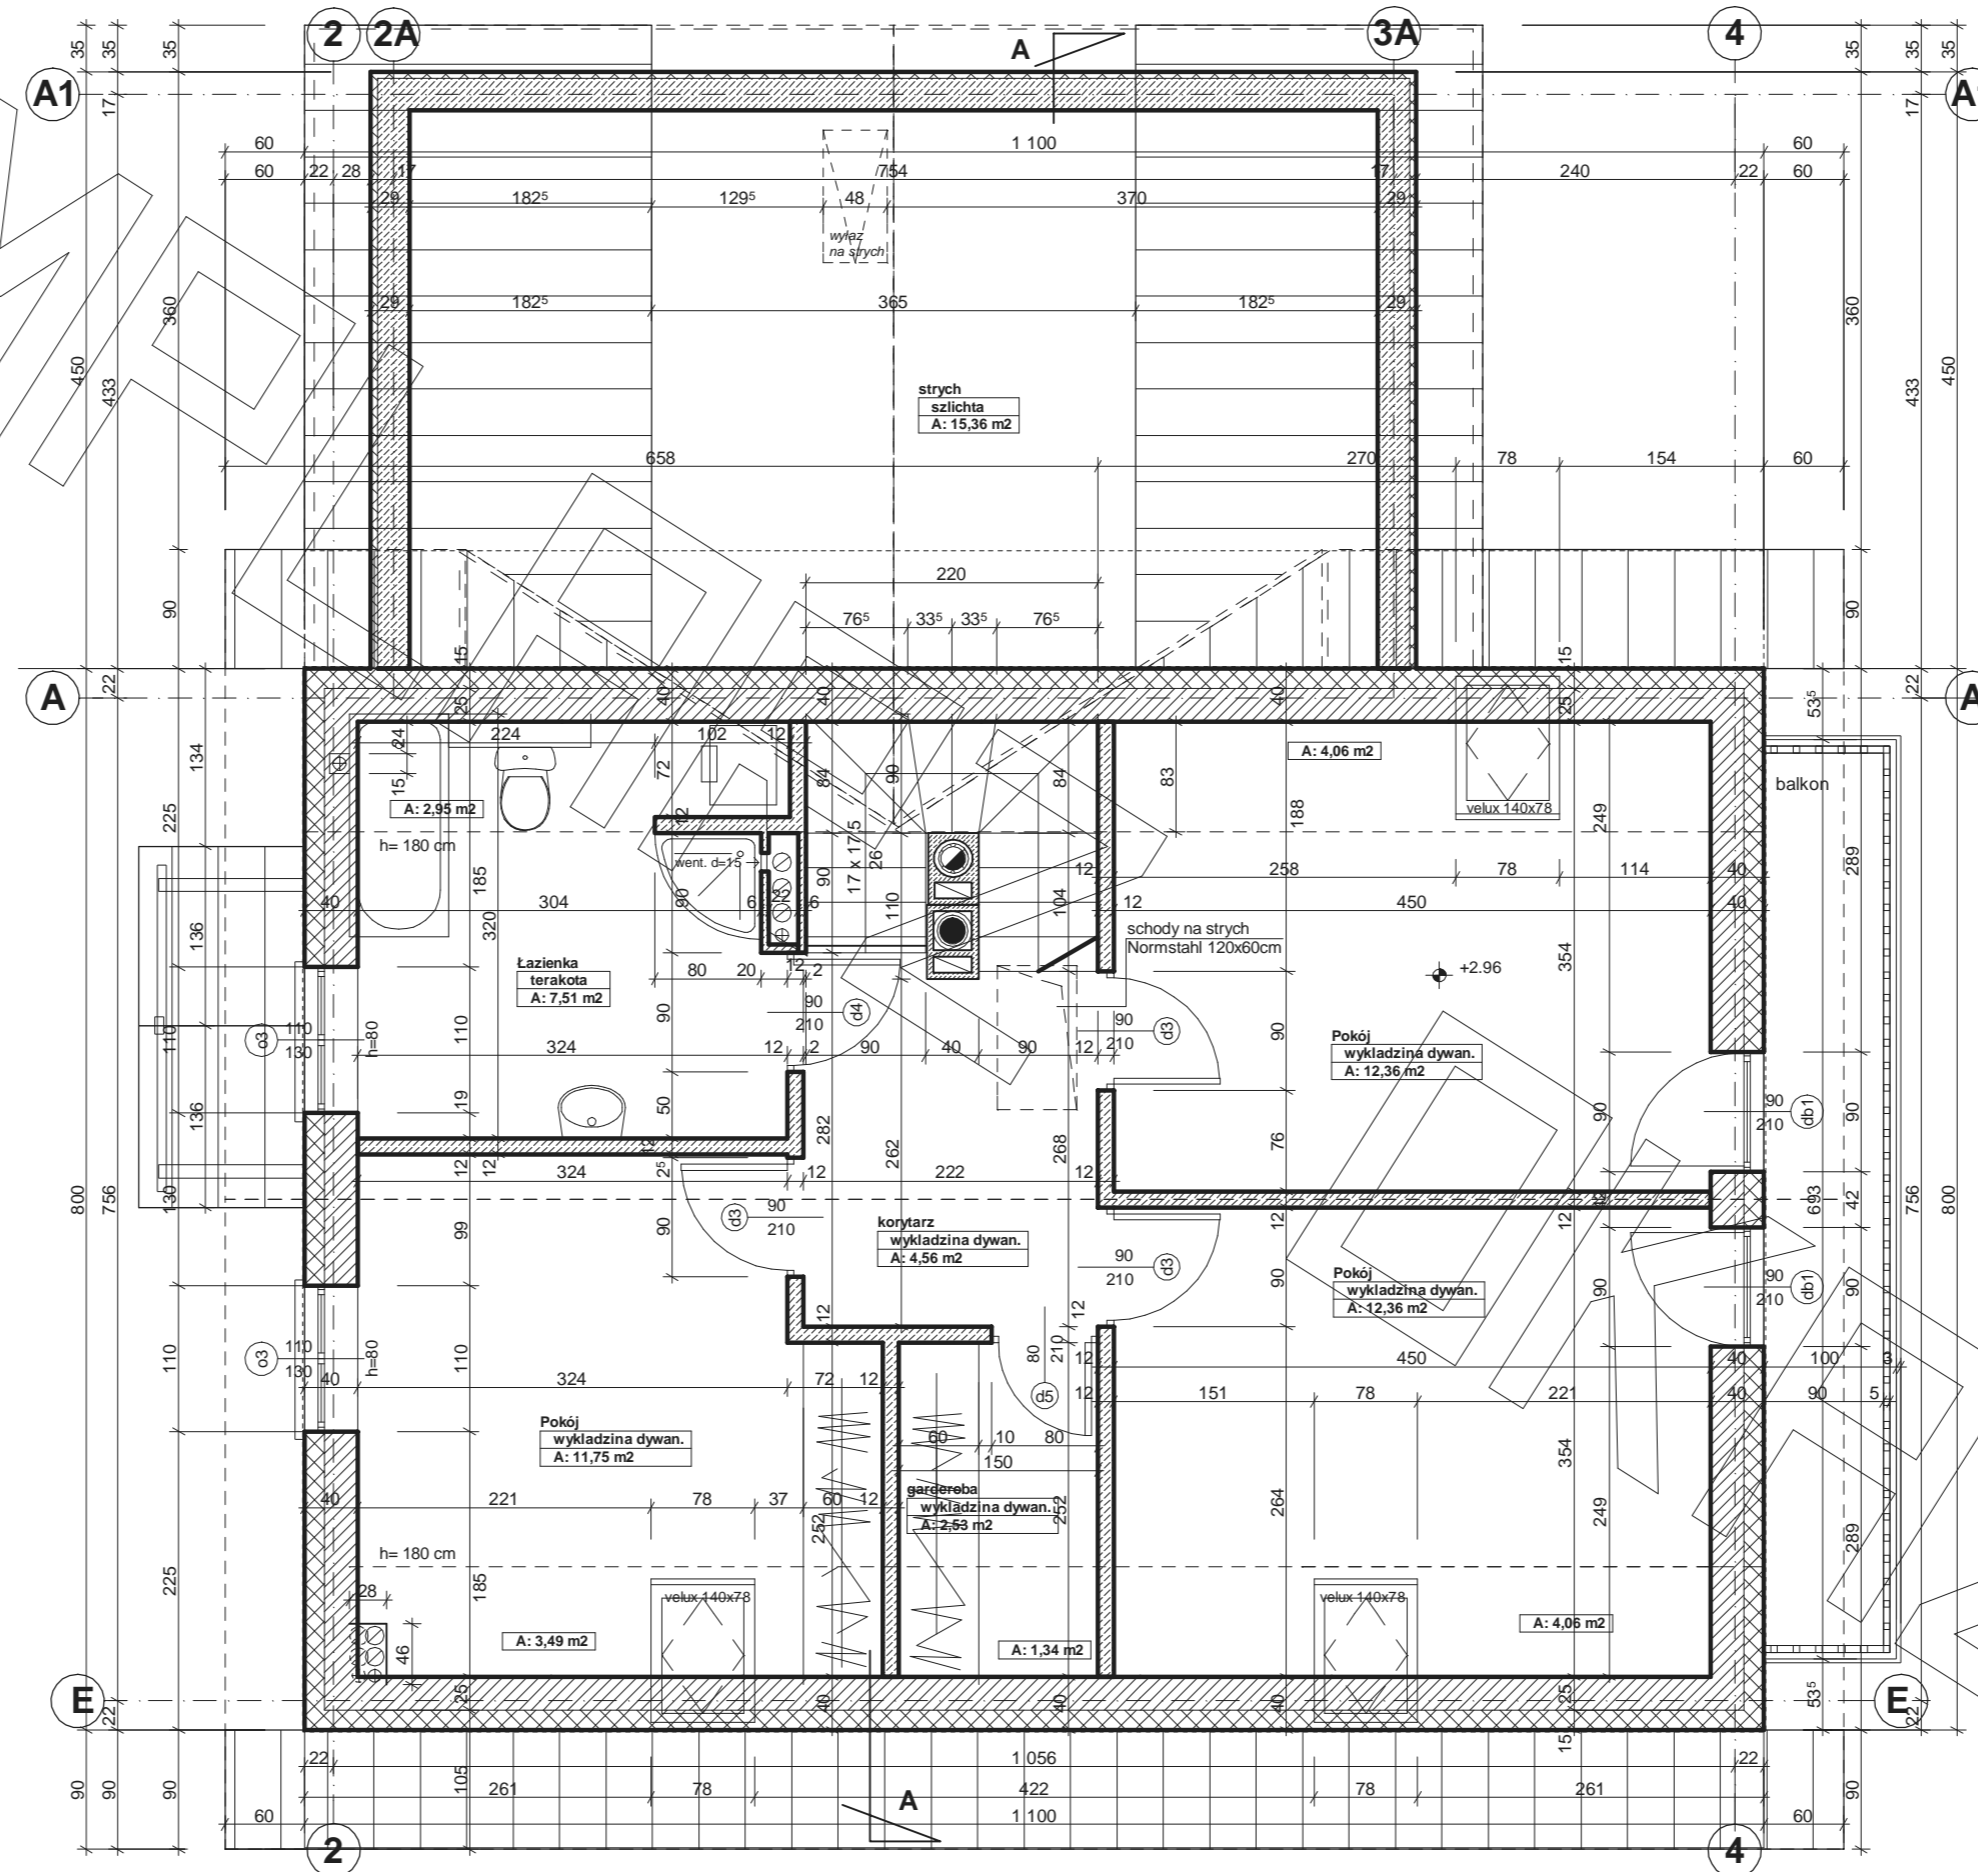

# PRZEKRÓJ

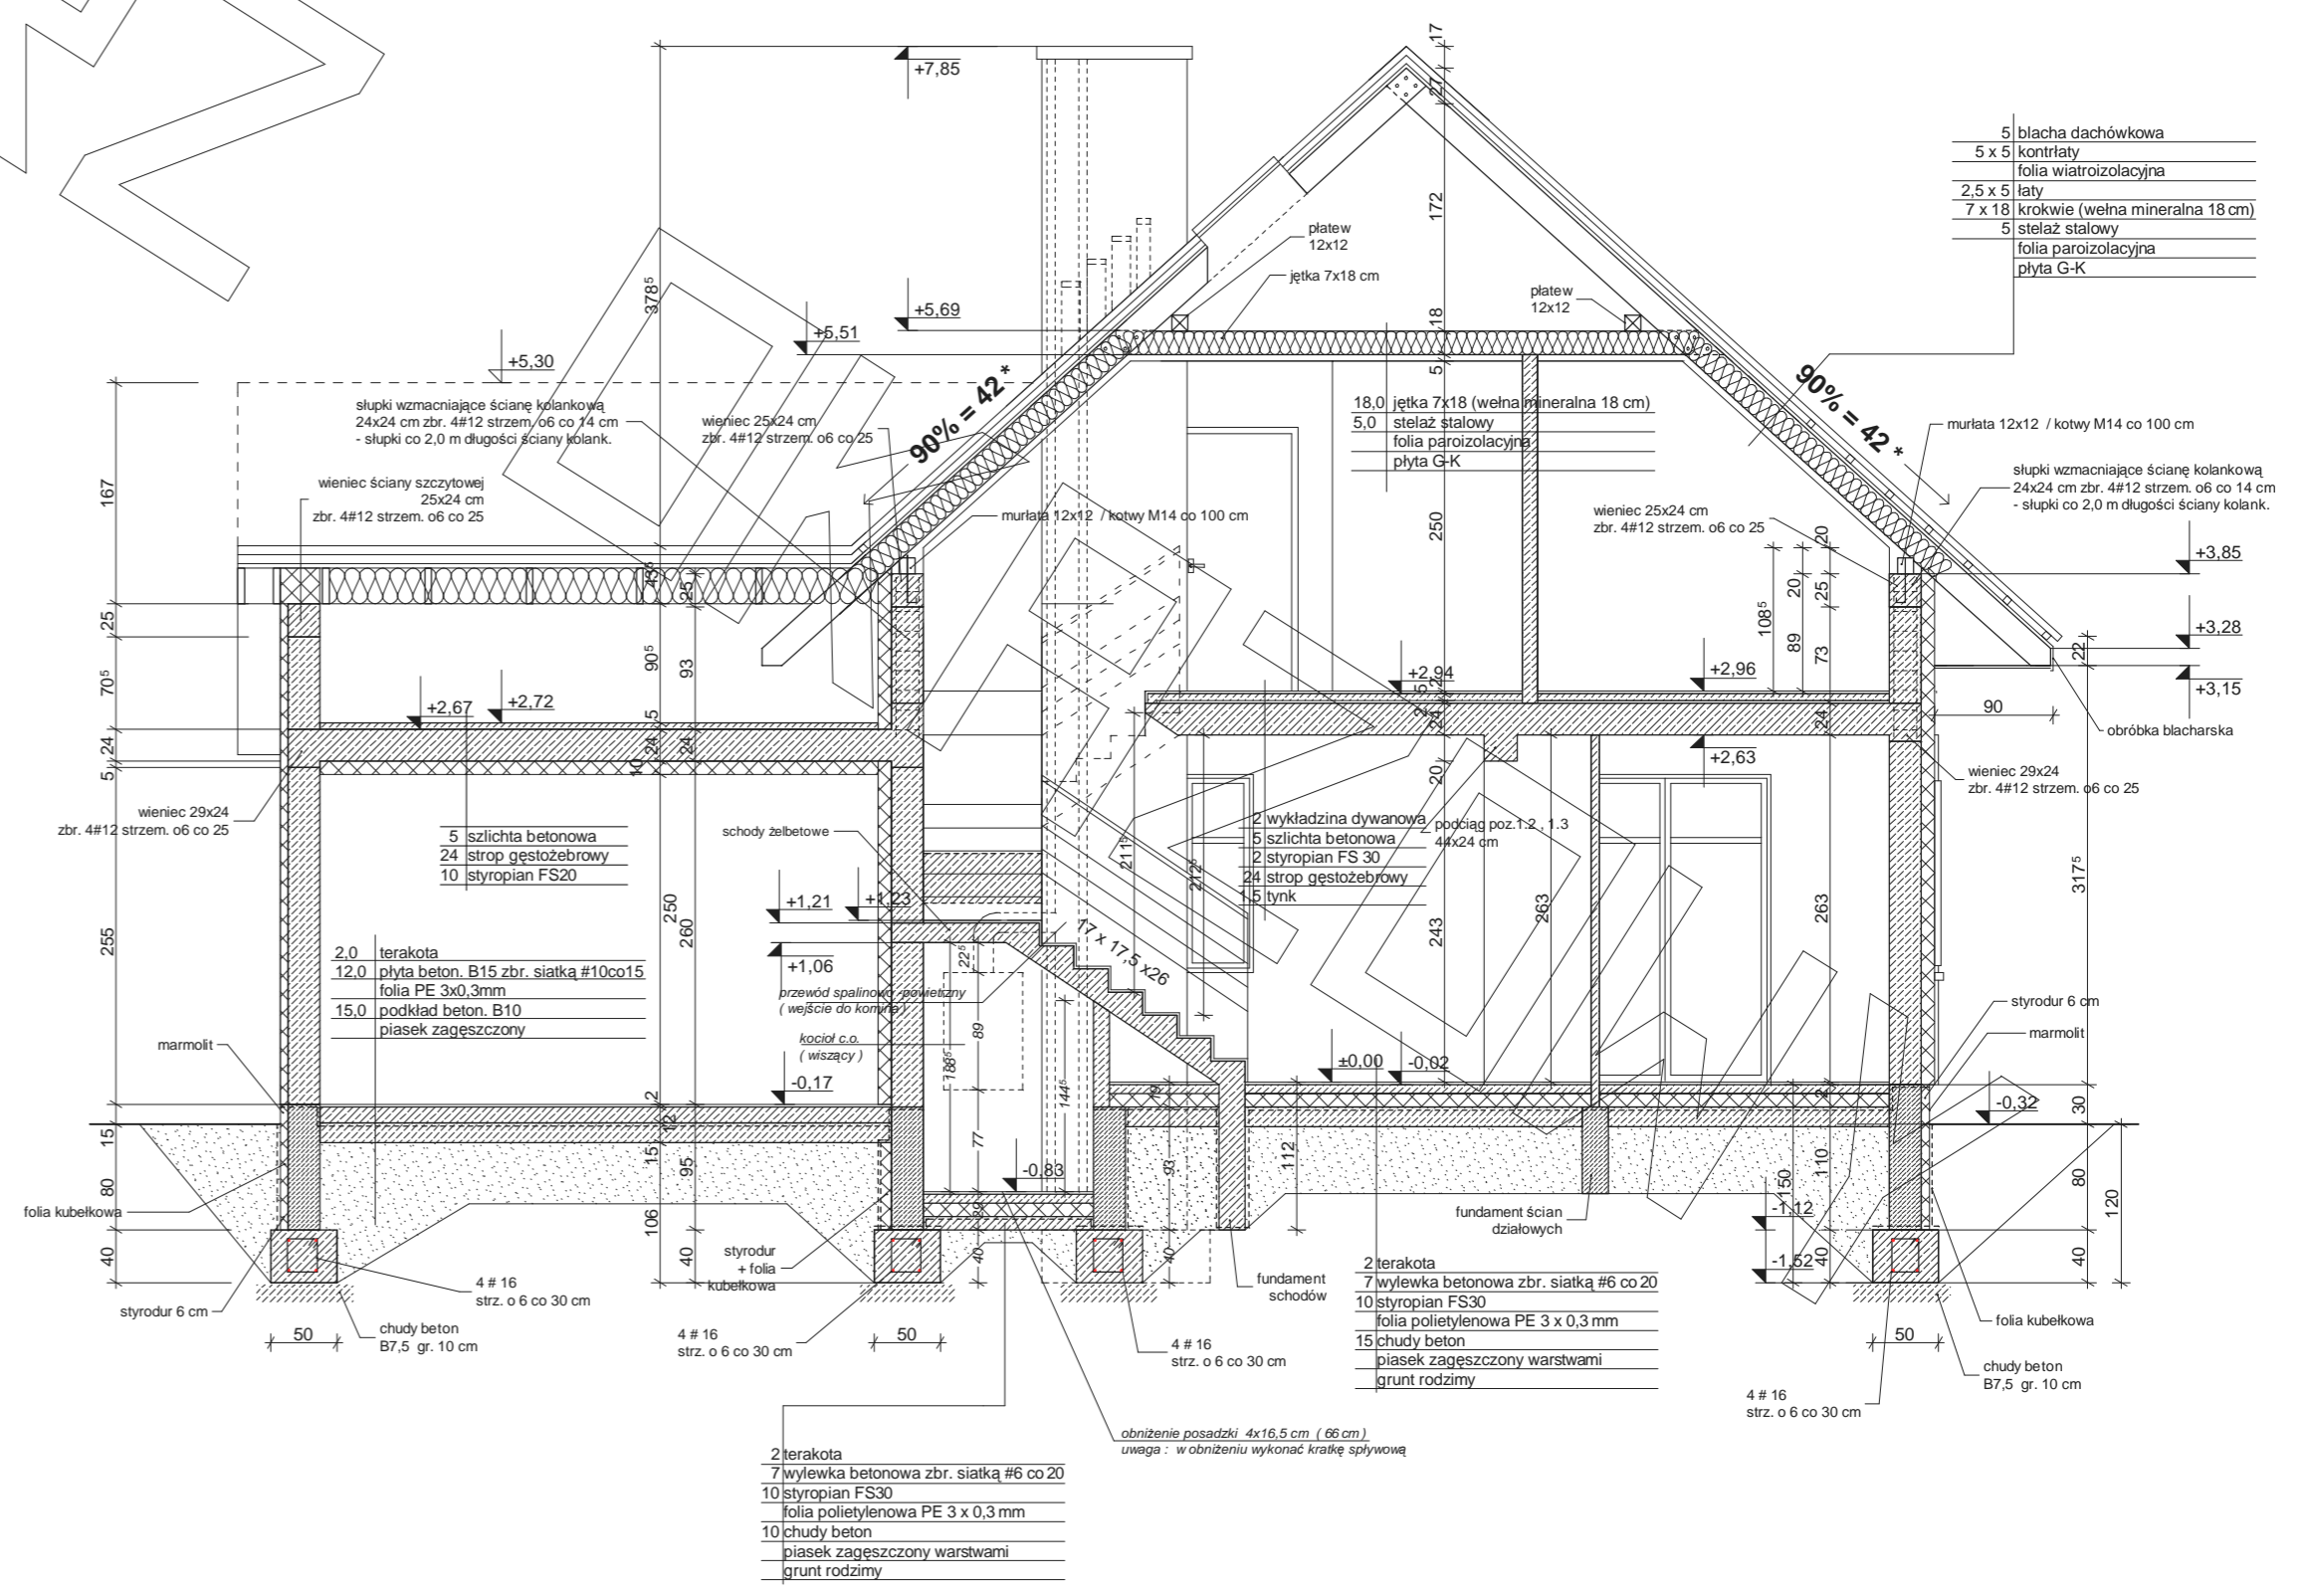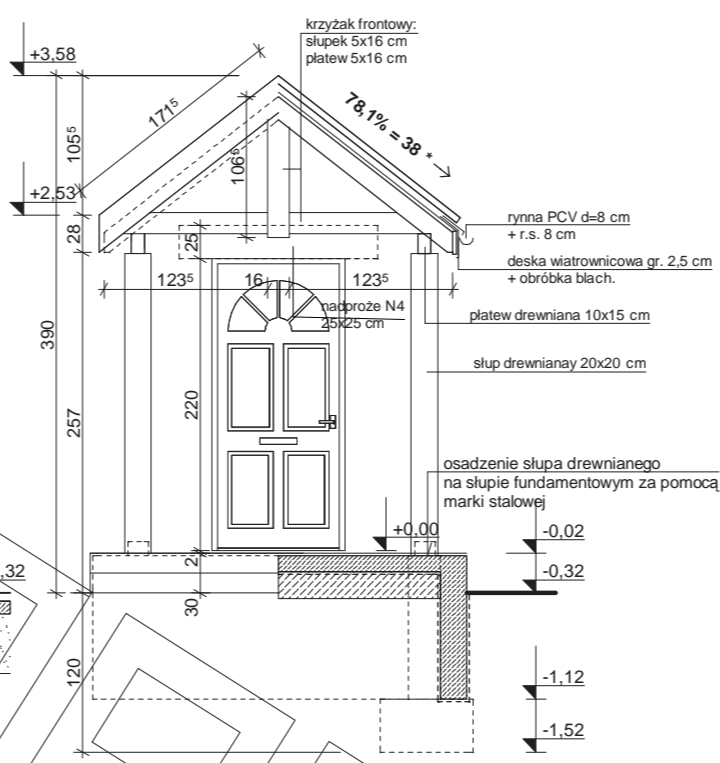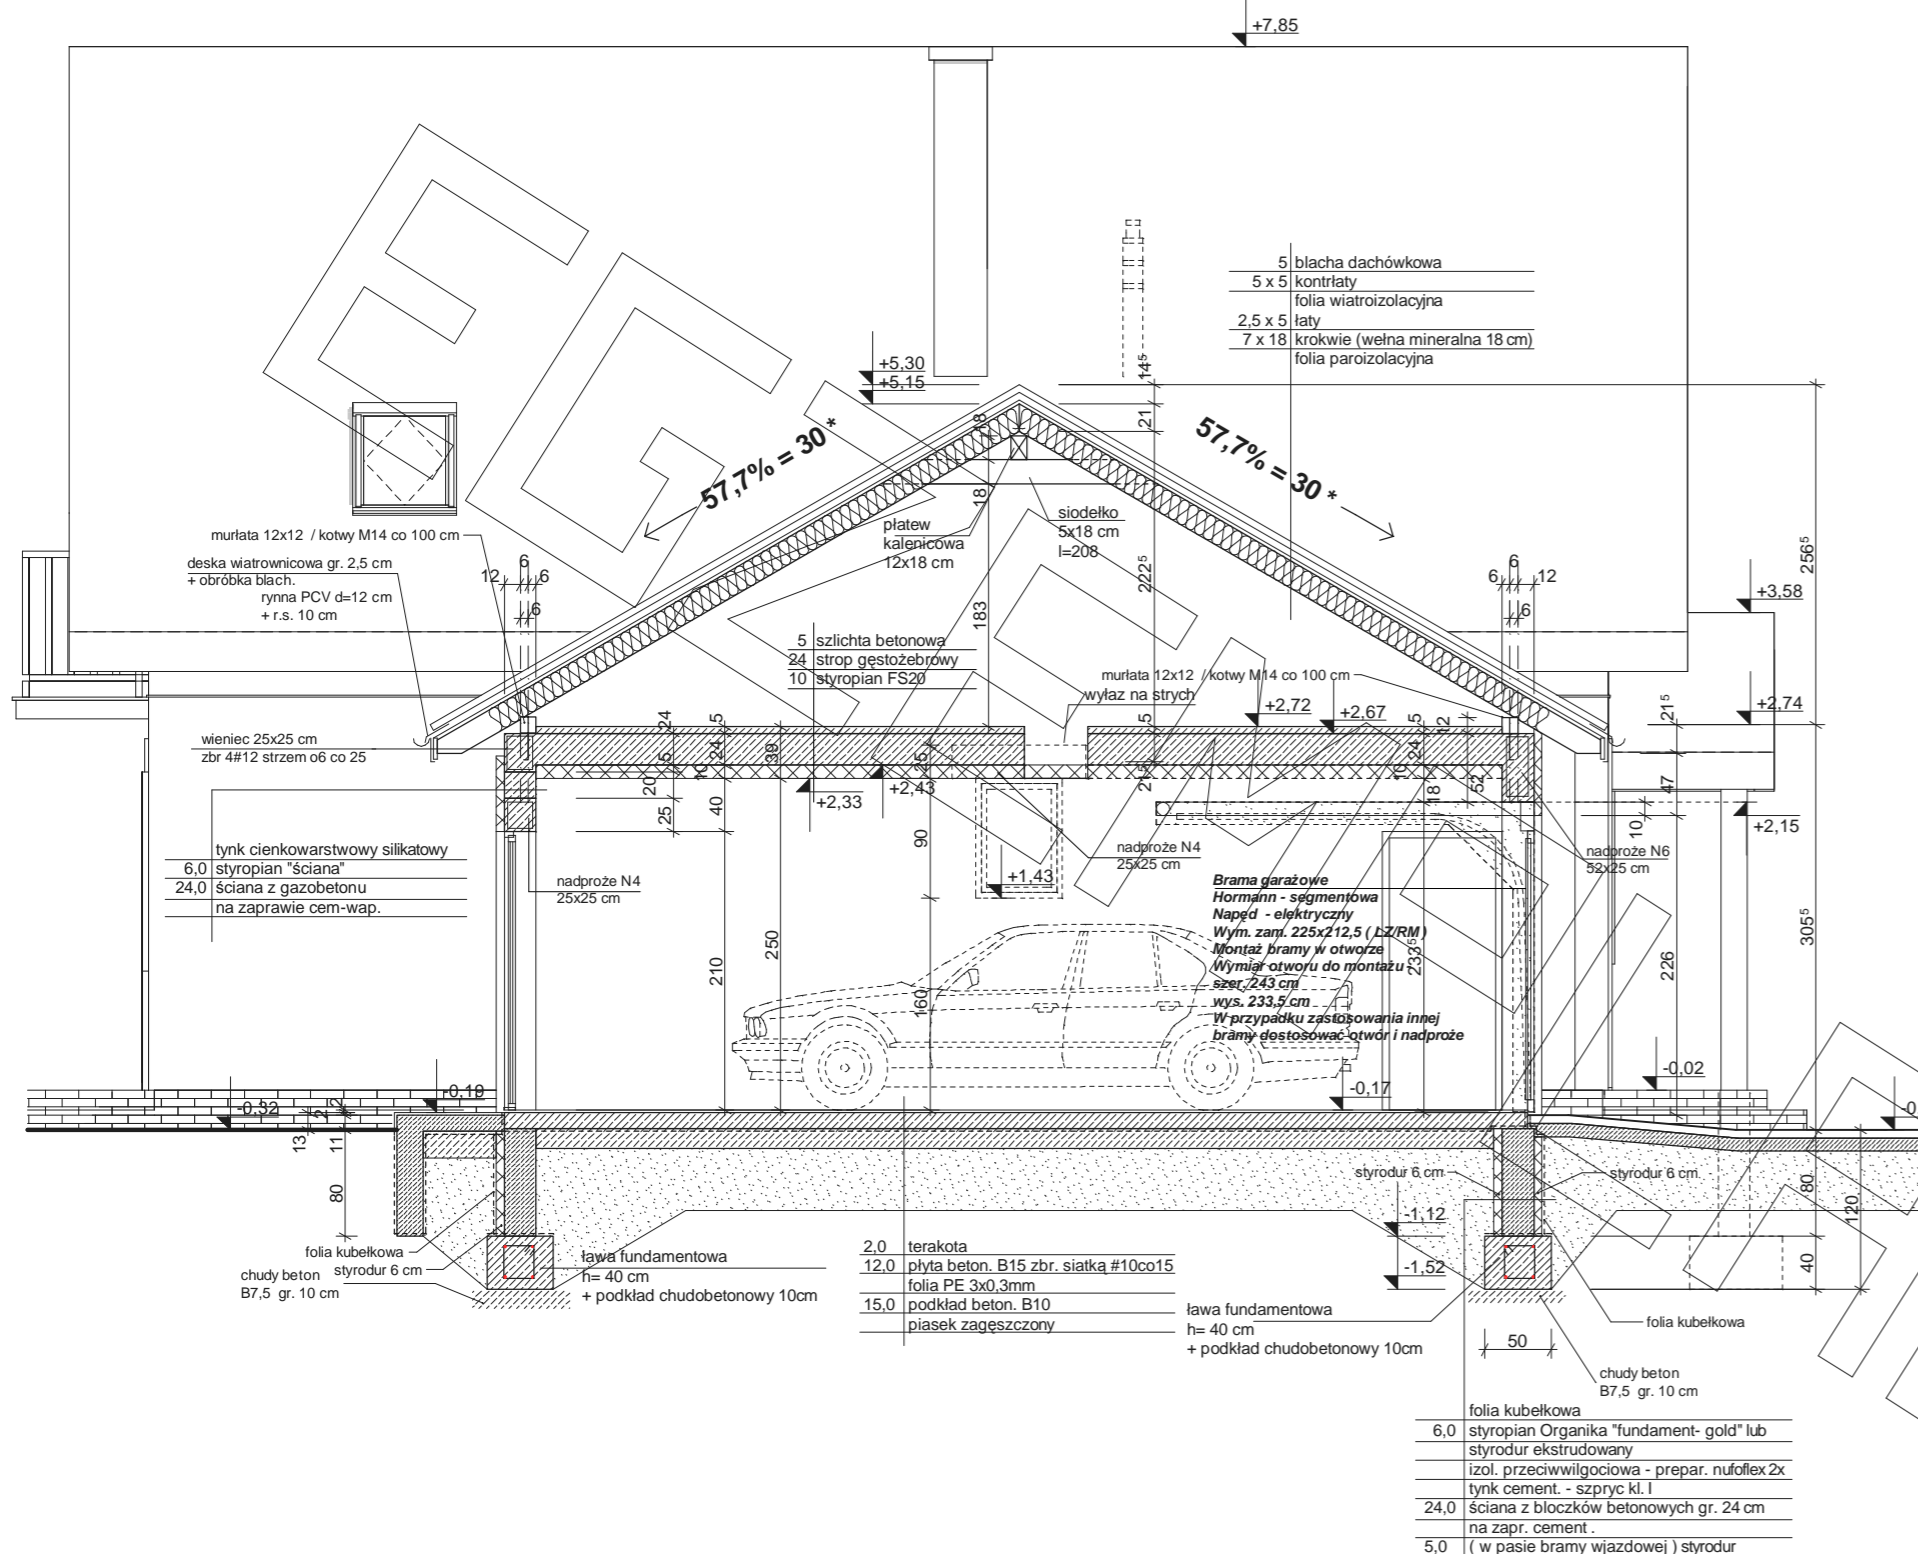

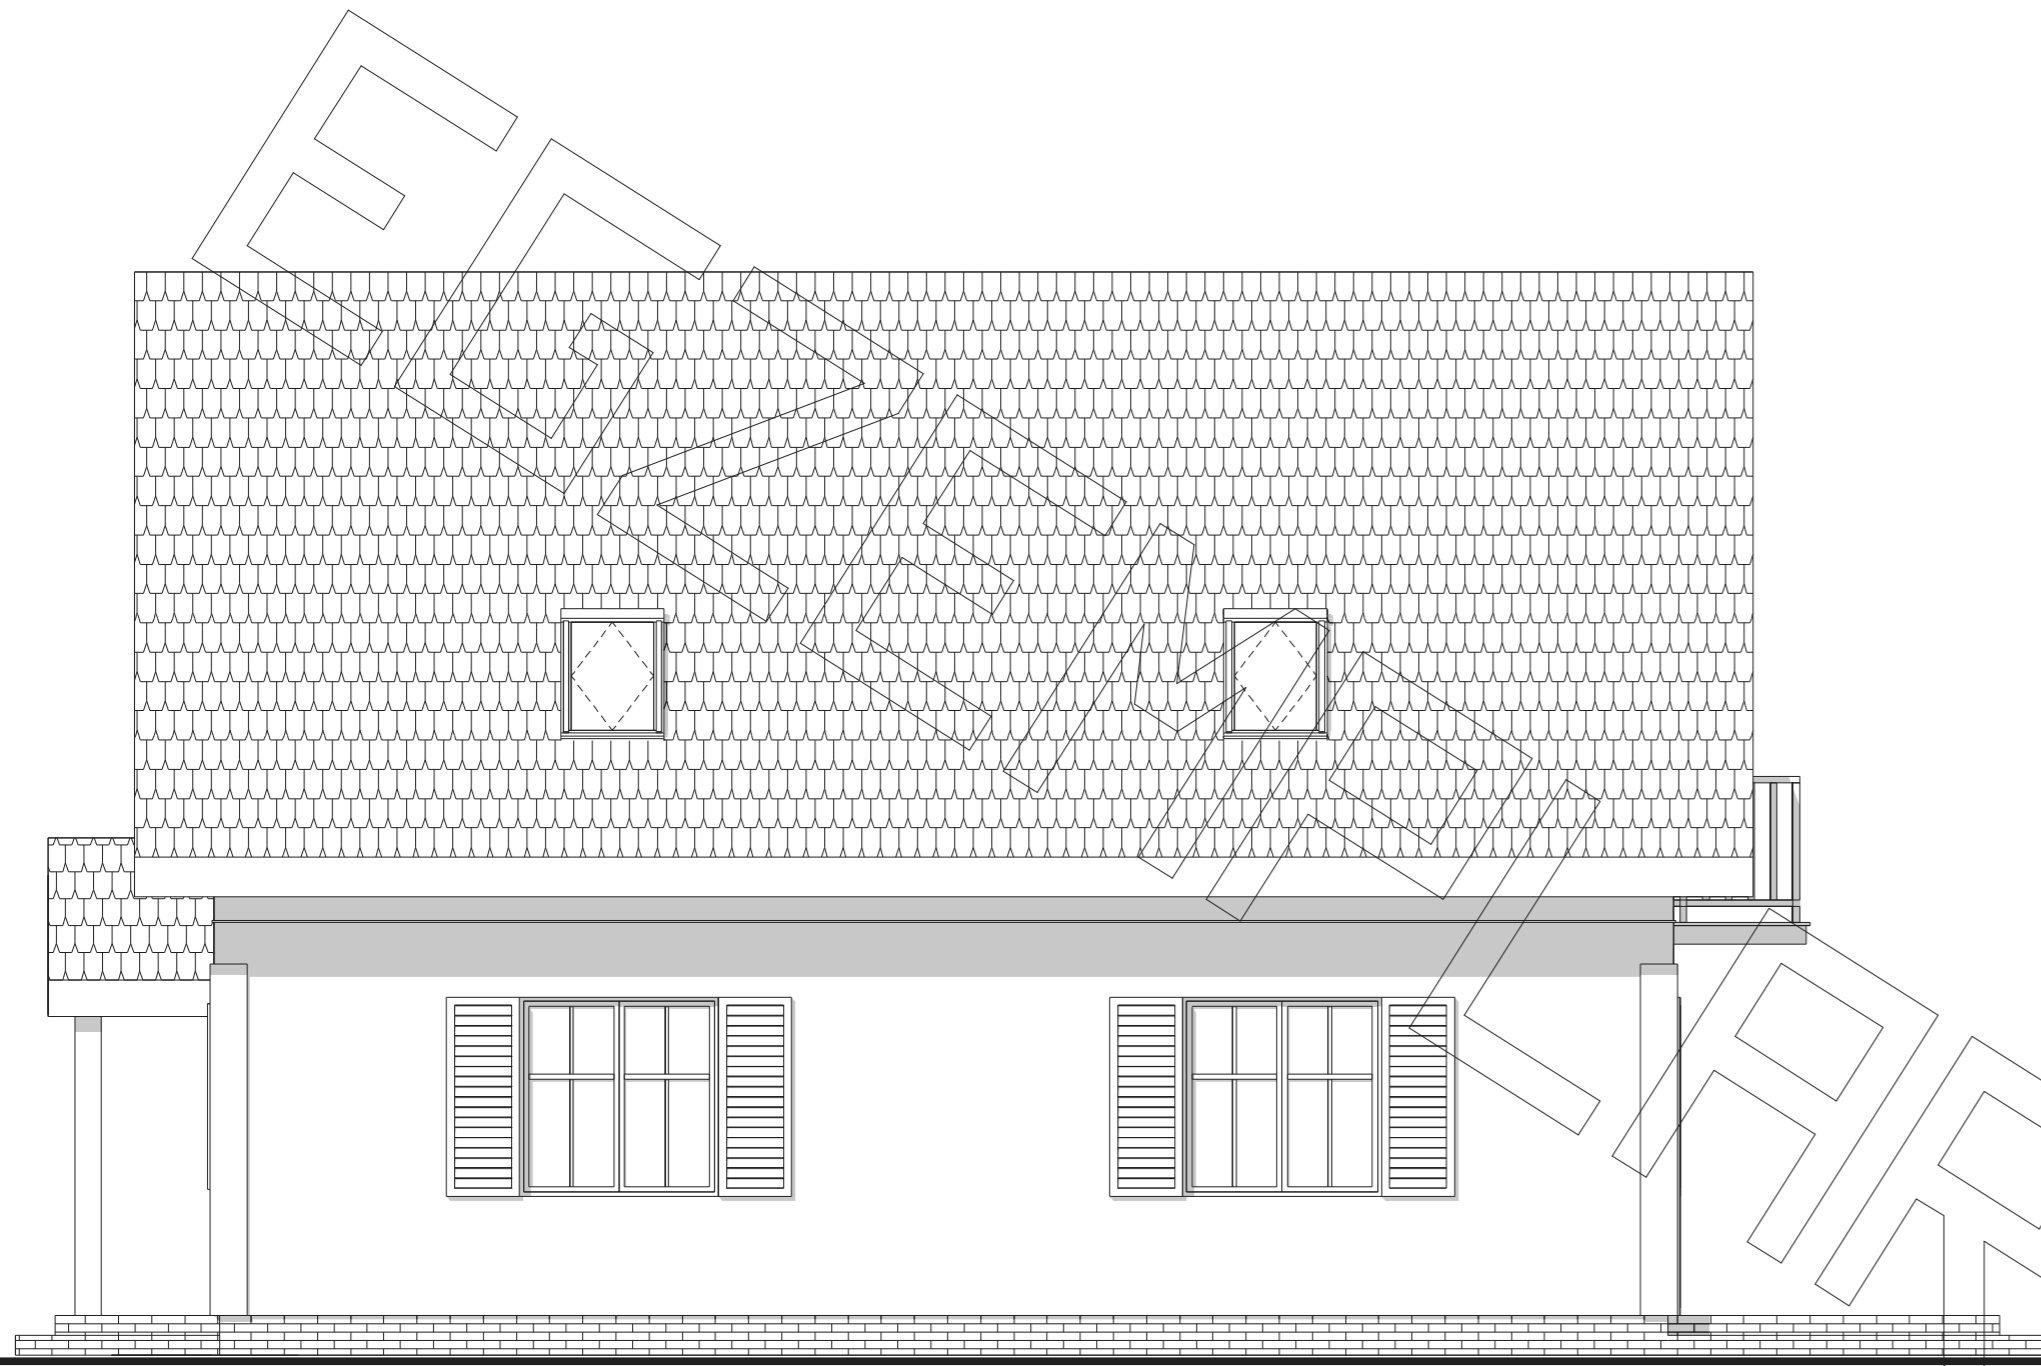


elewacja boczna :



elewacja frontowa :



elewacja ogrodowa :

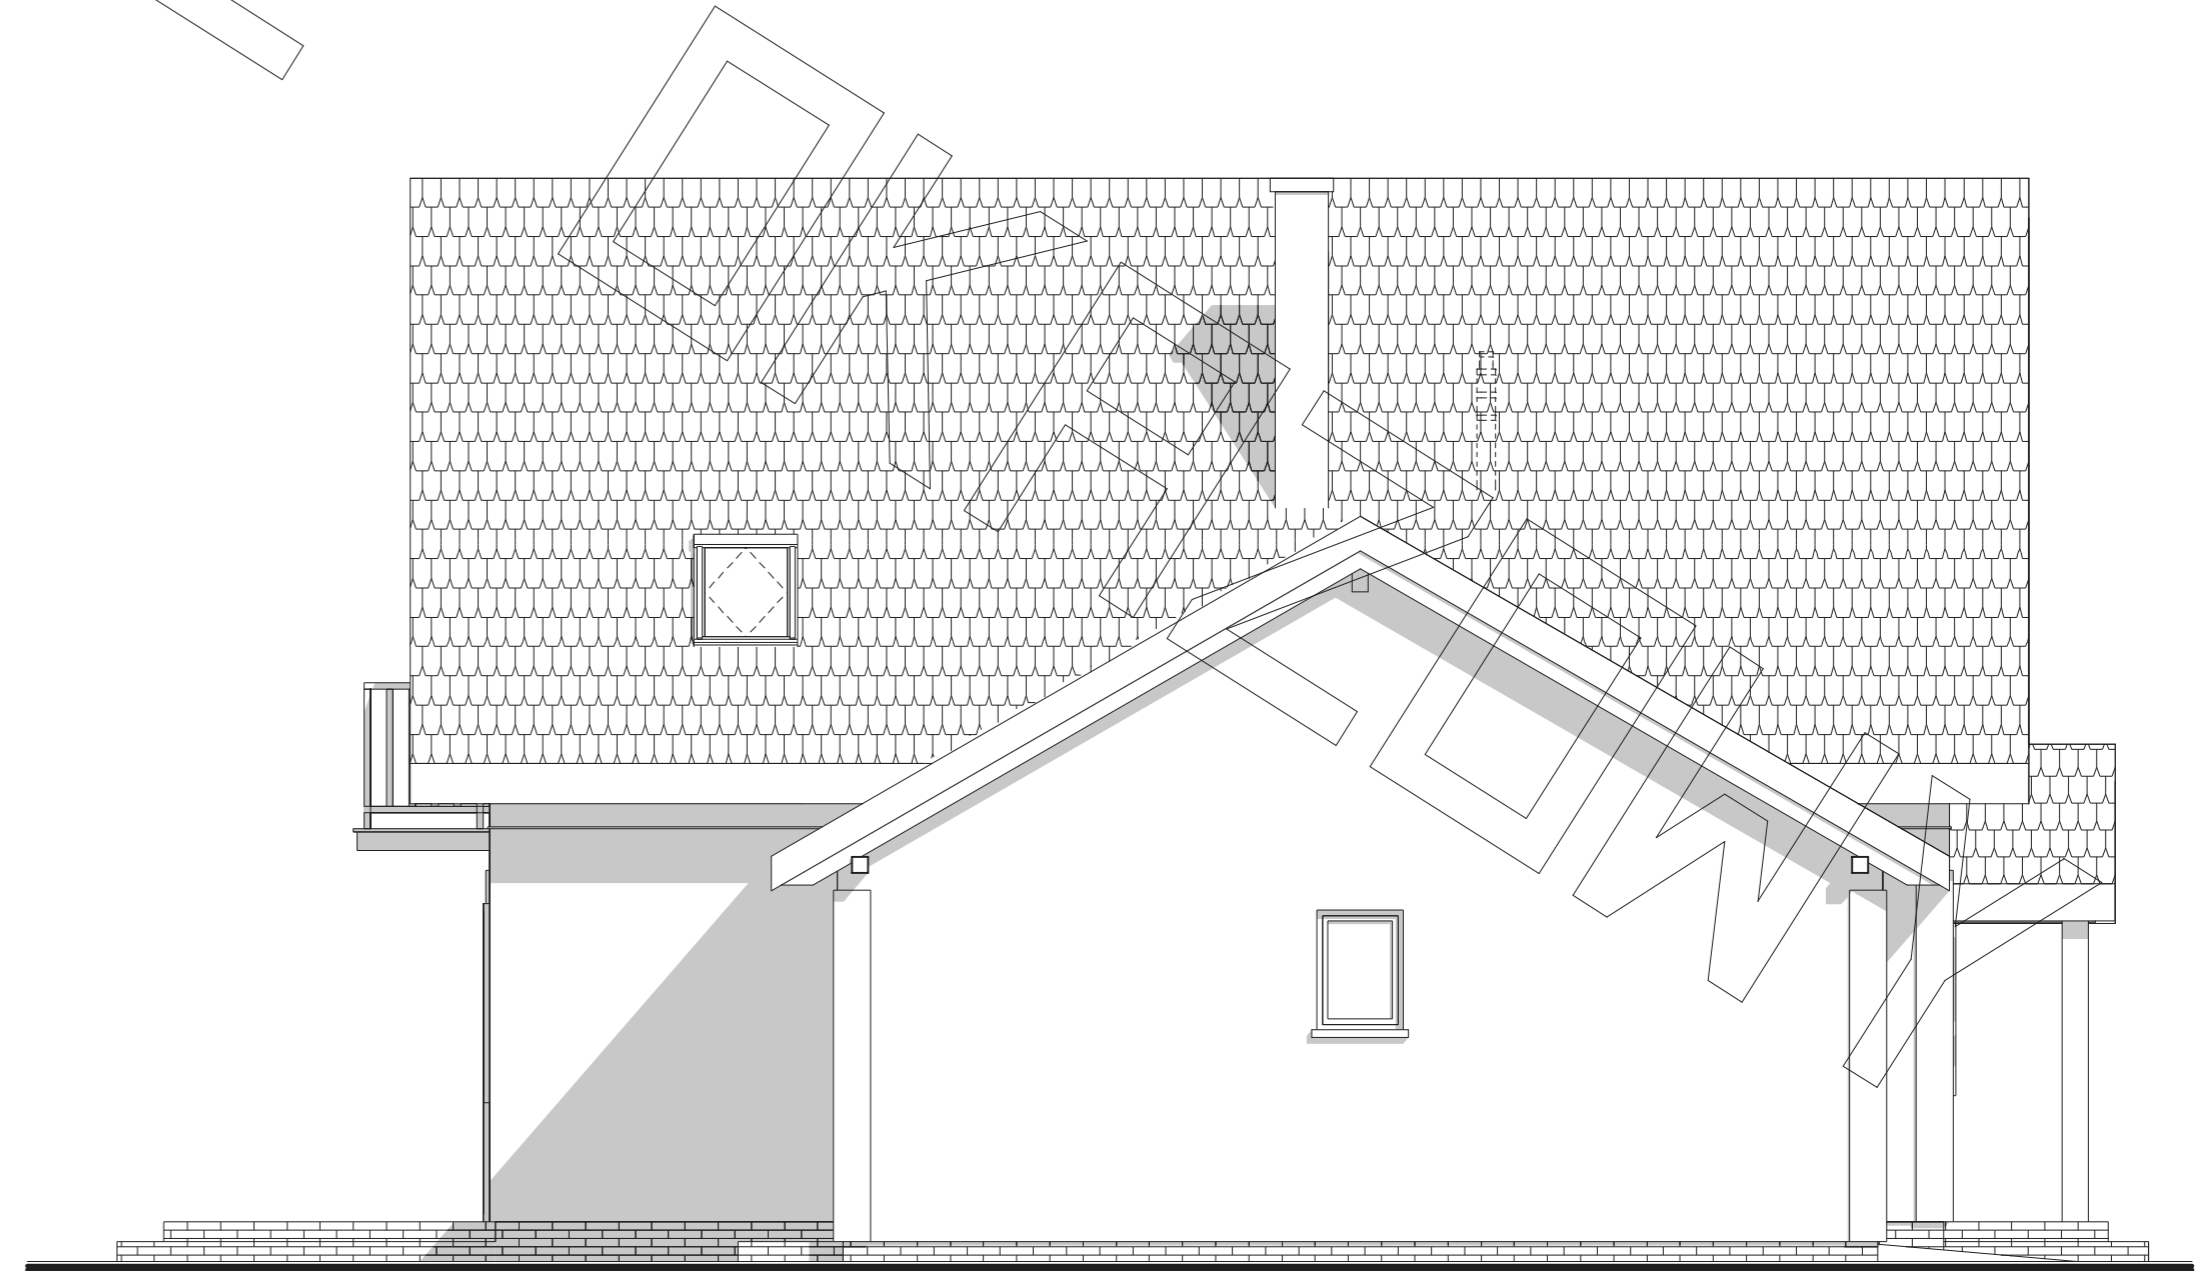

elewacja boczna :