



RZUT PARTERU

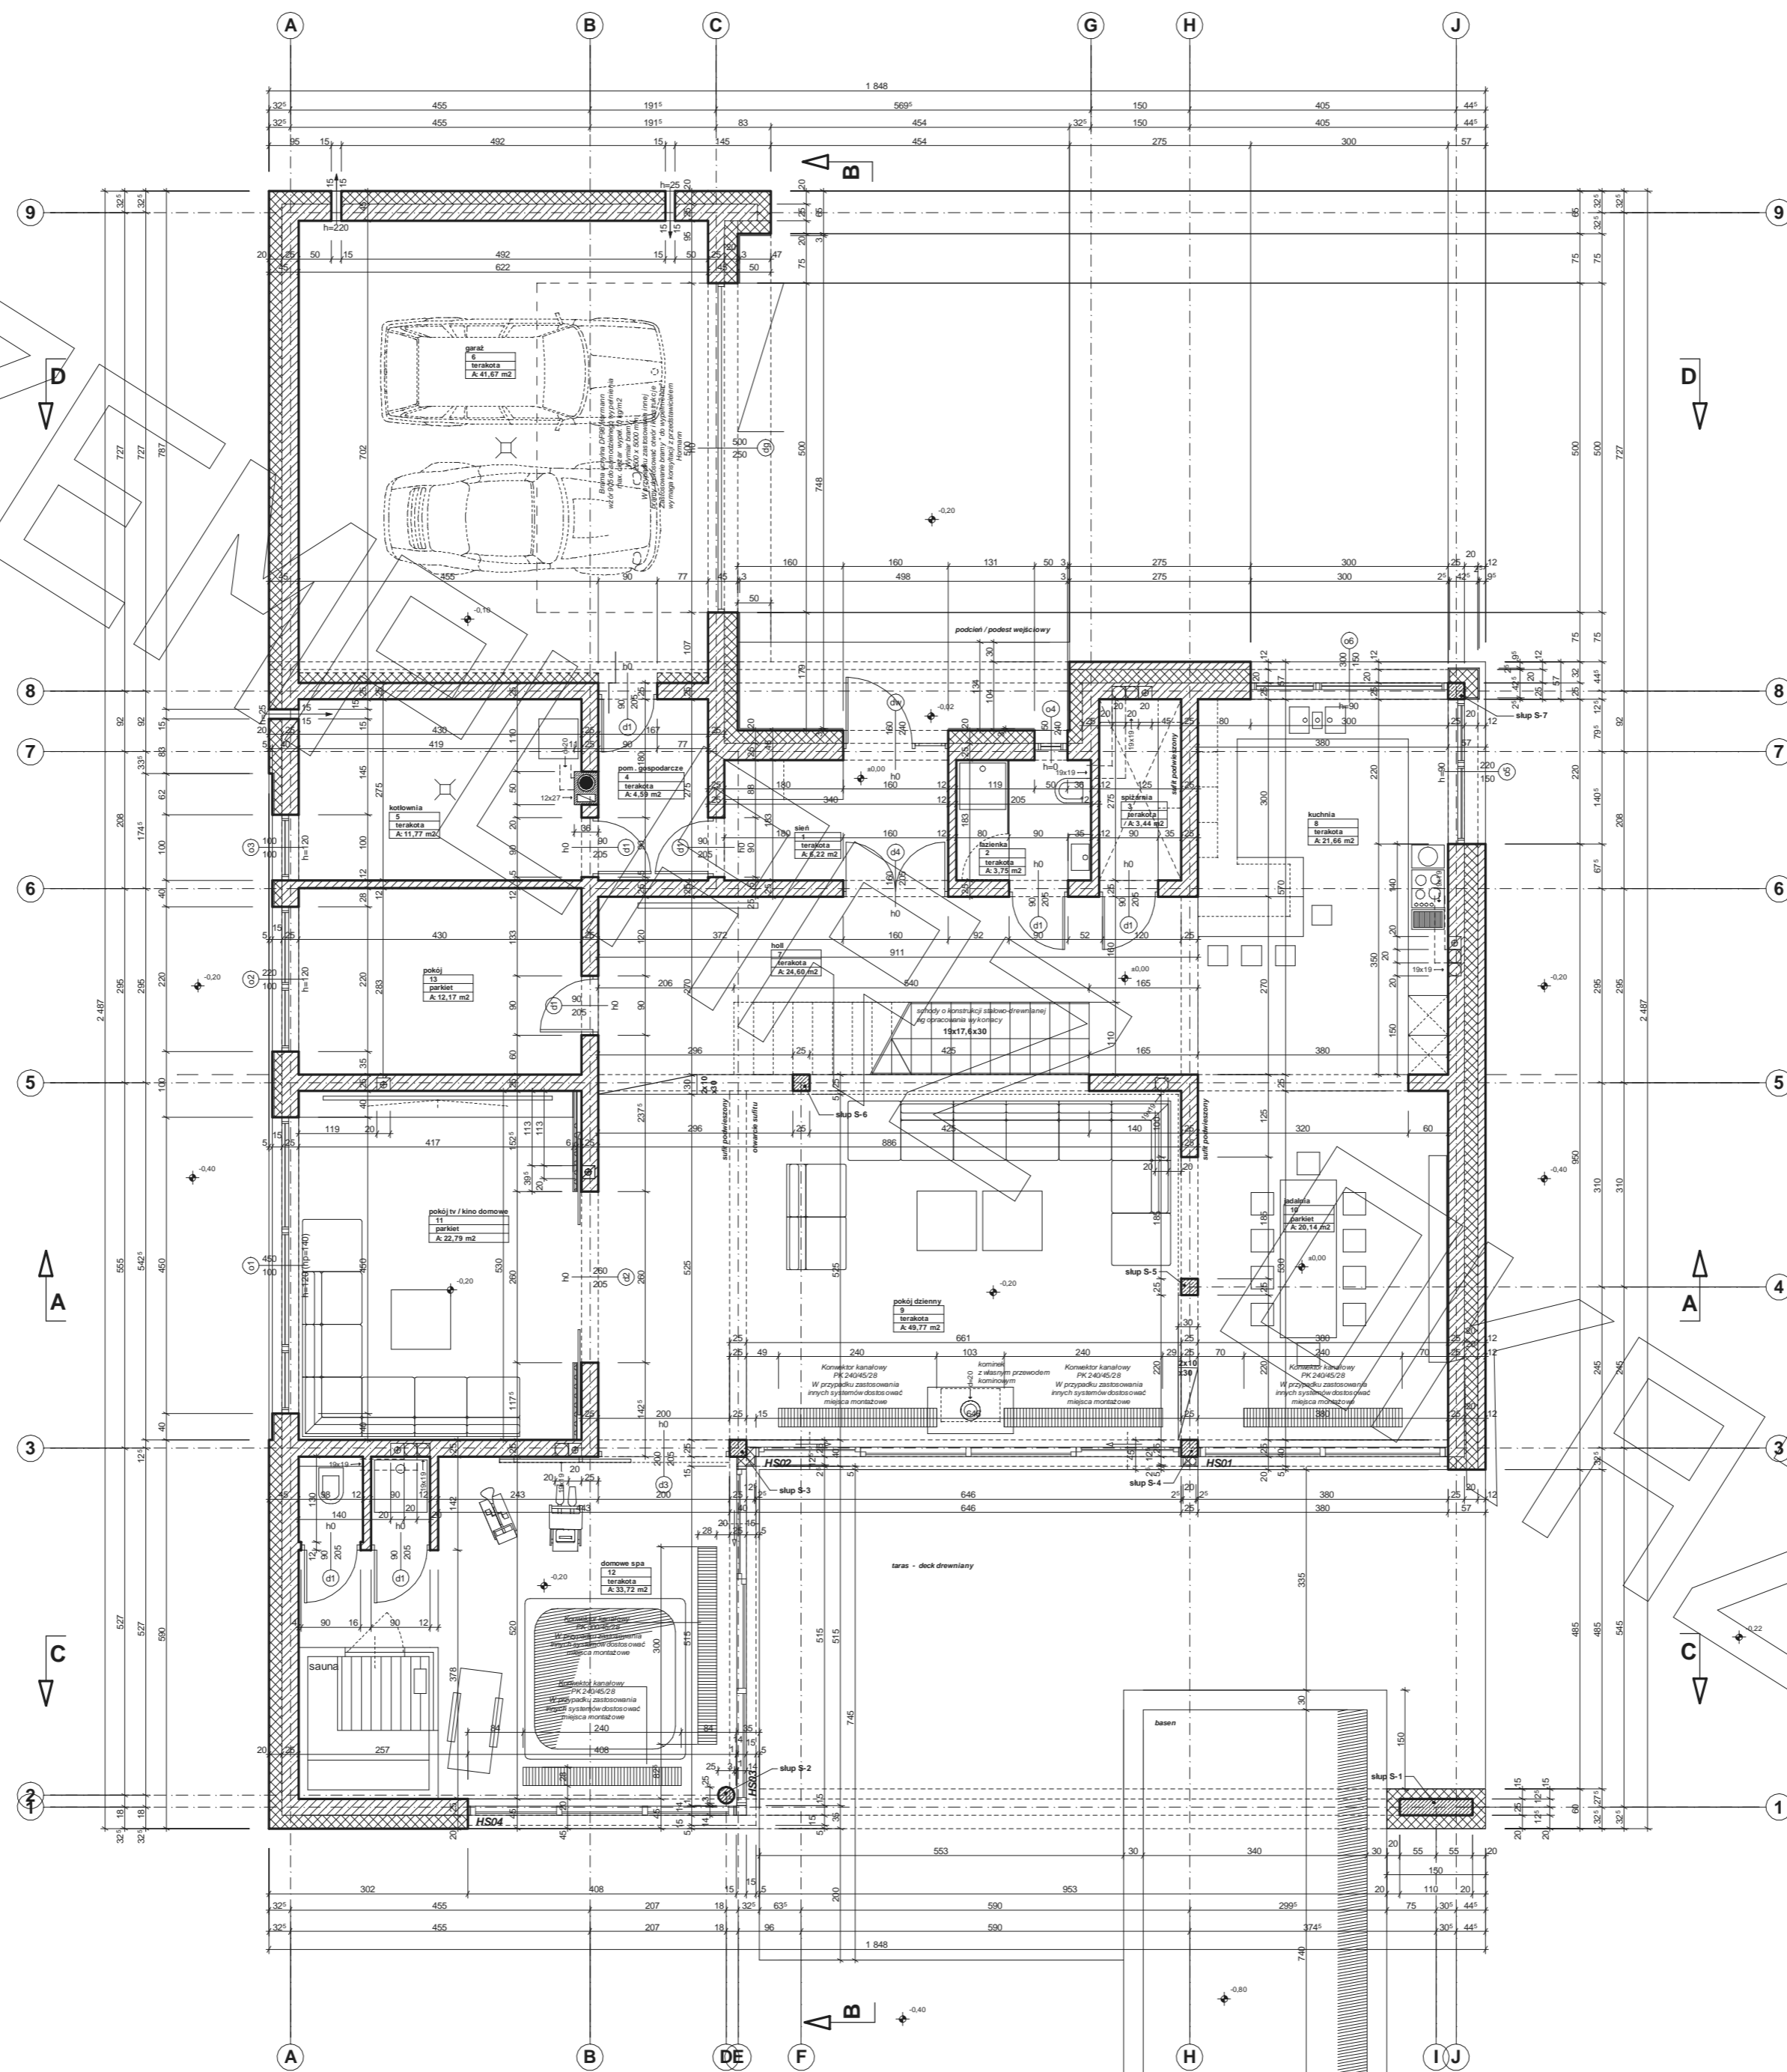


PROJEKT

RZUT PIĘTRA

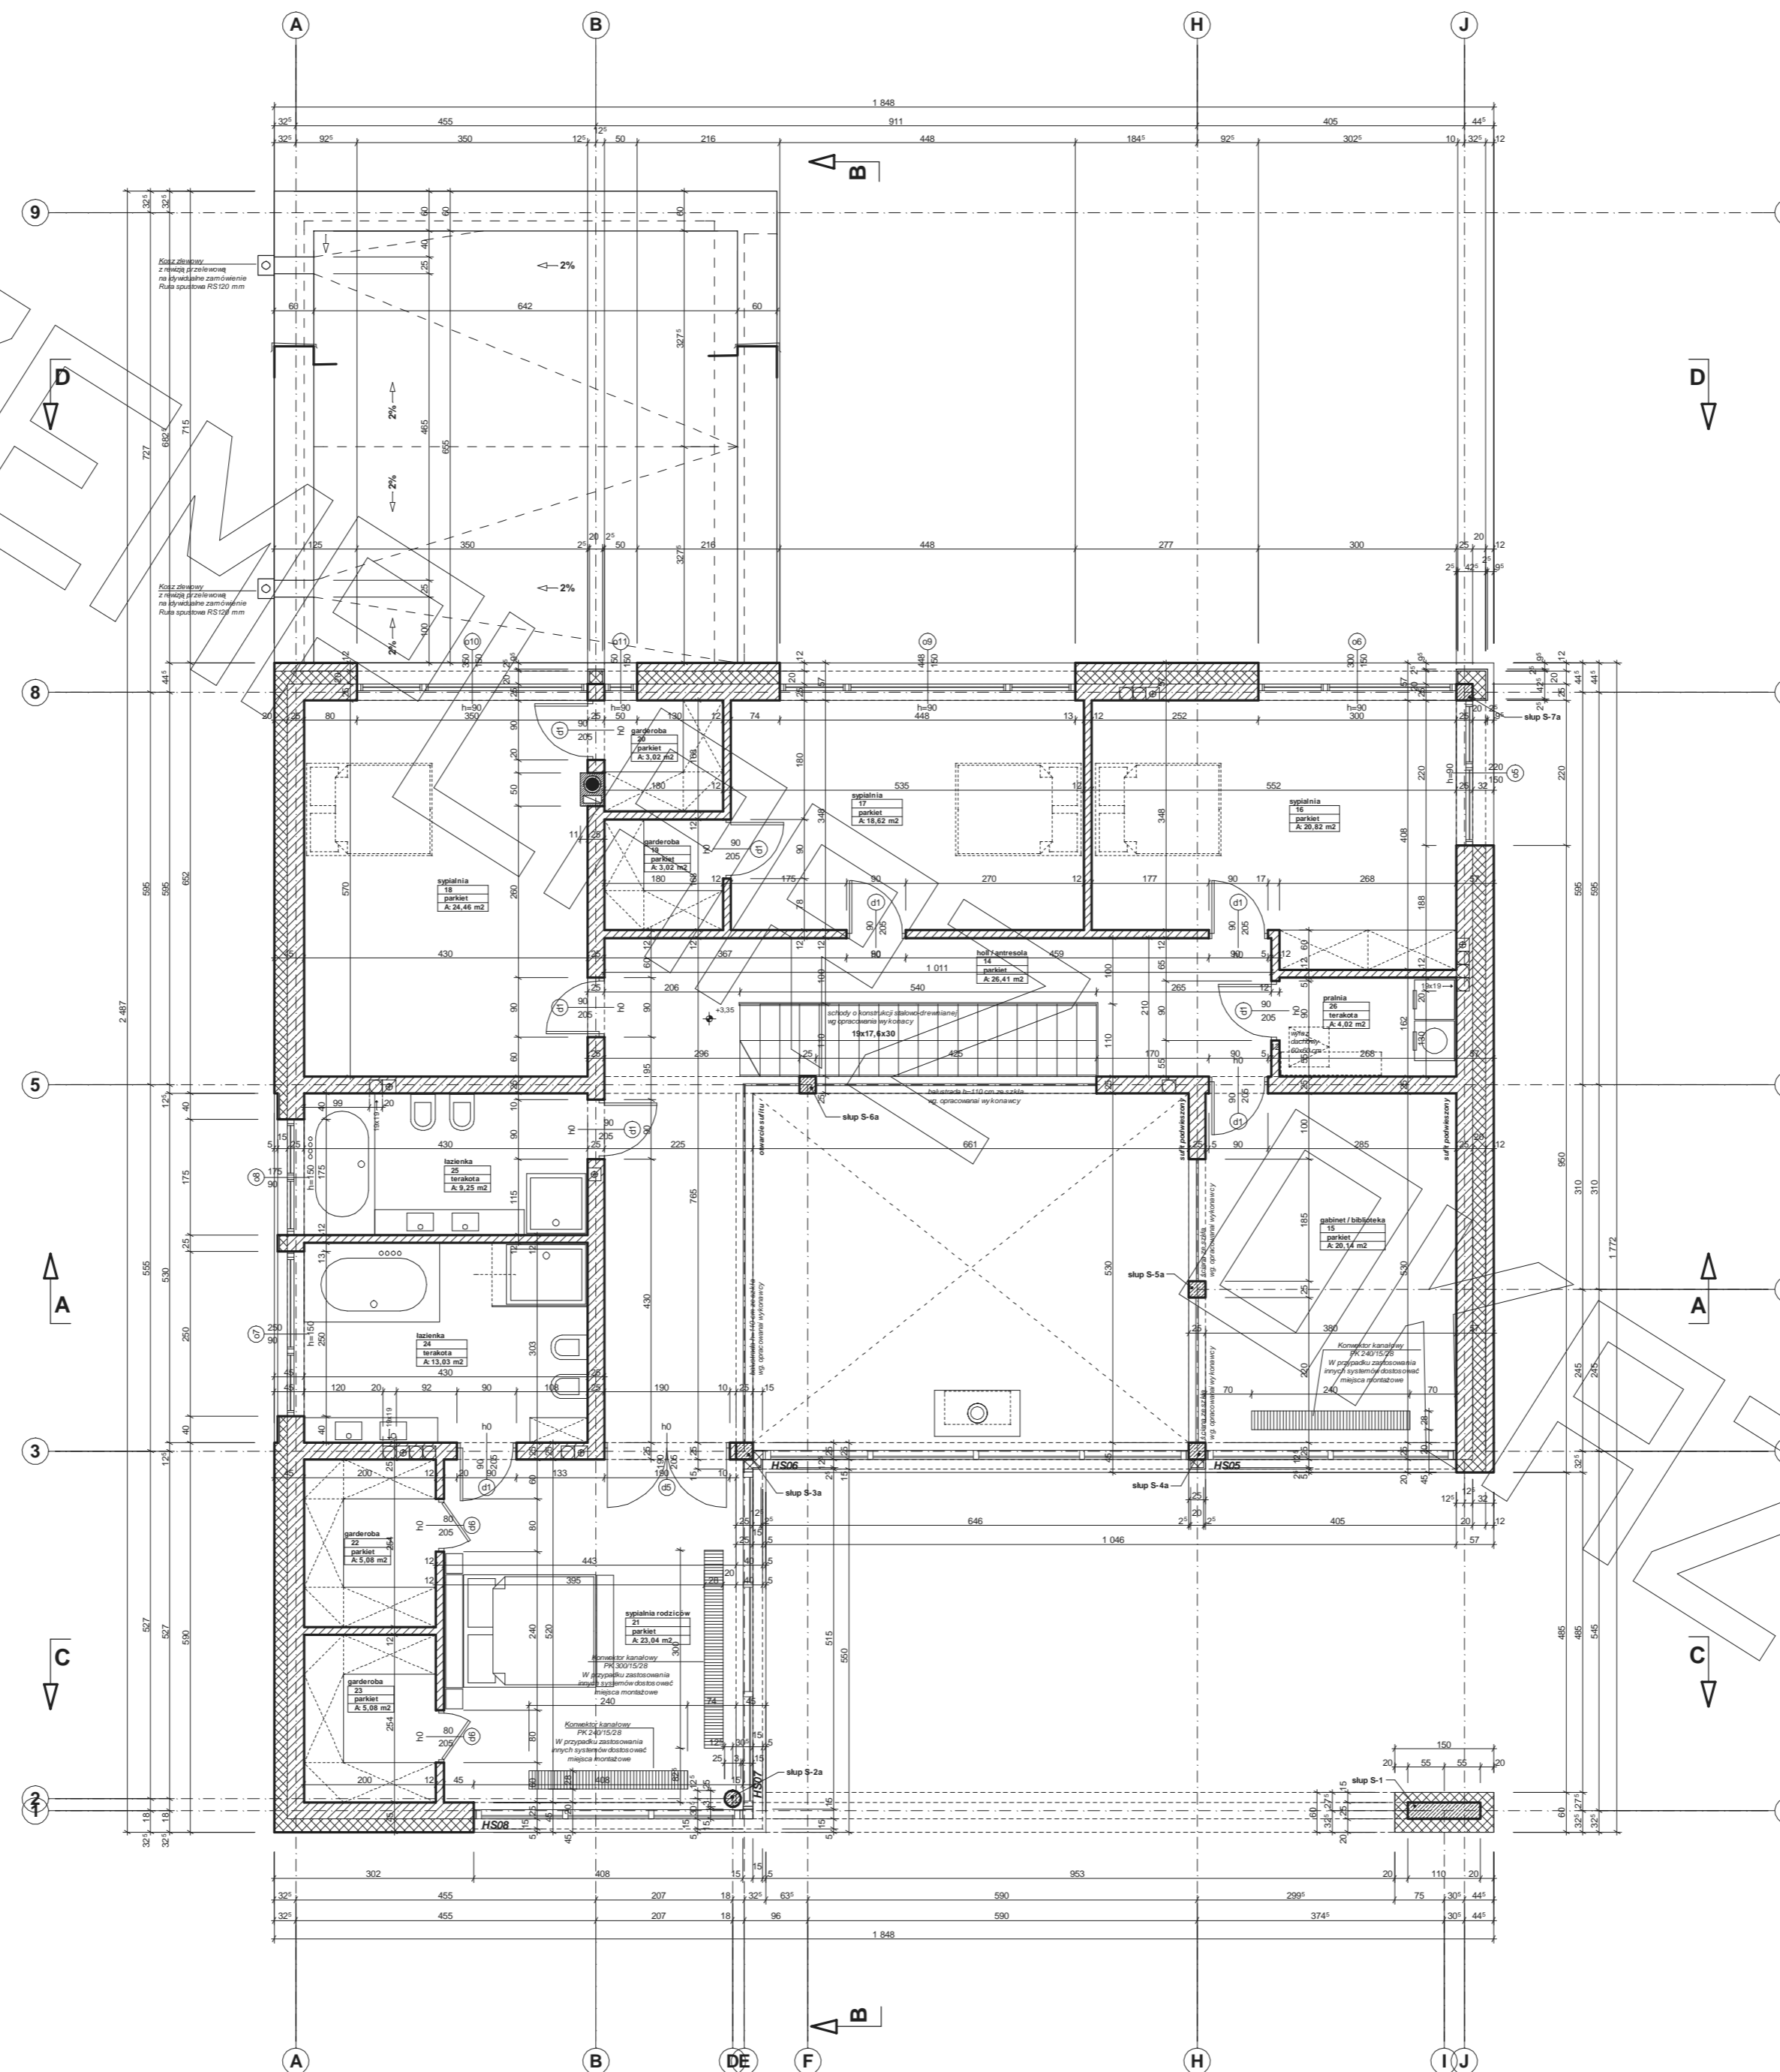

PRZEKRÓJ


Fasada HS

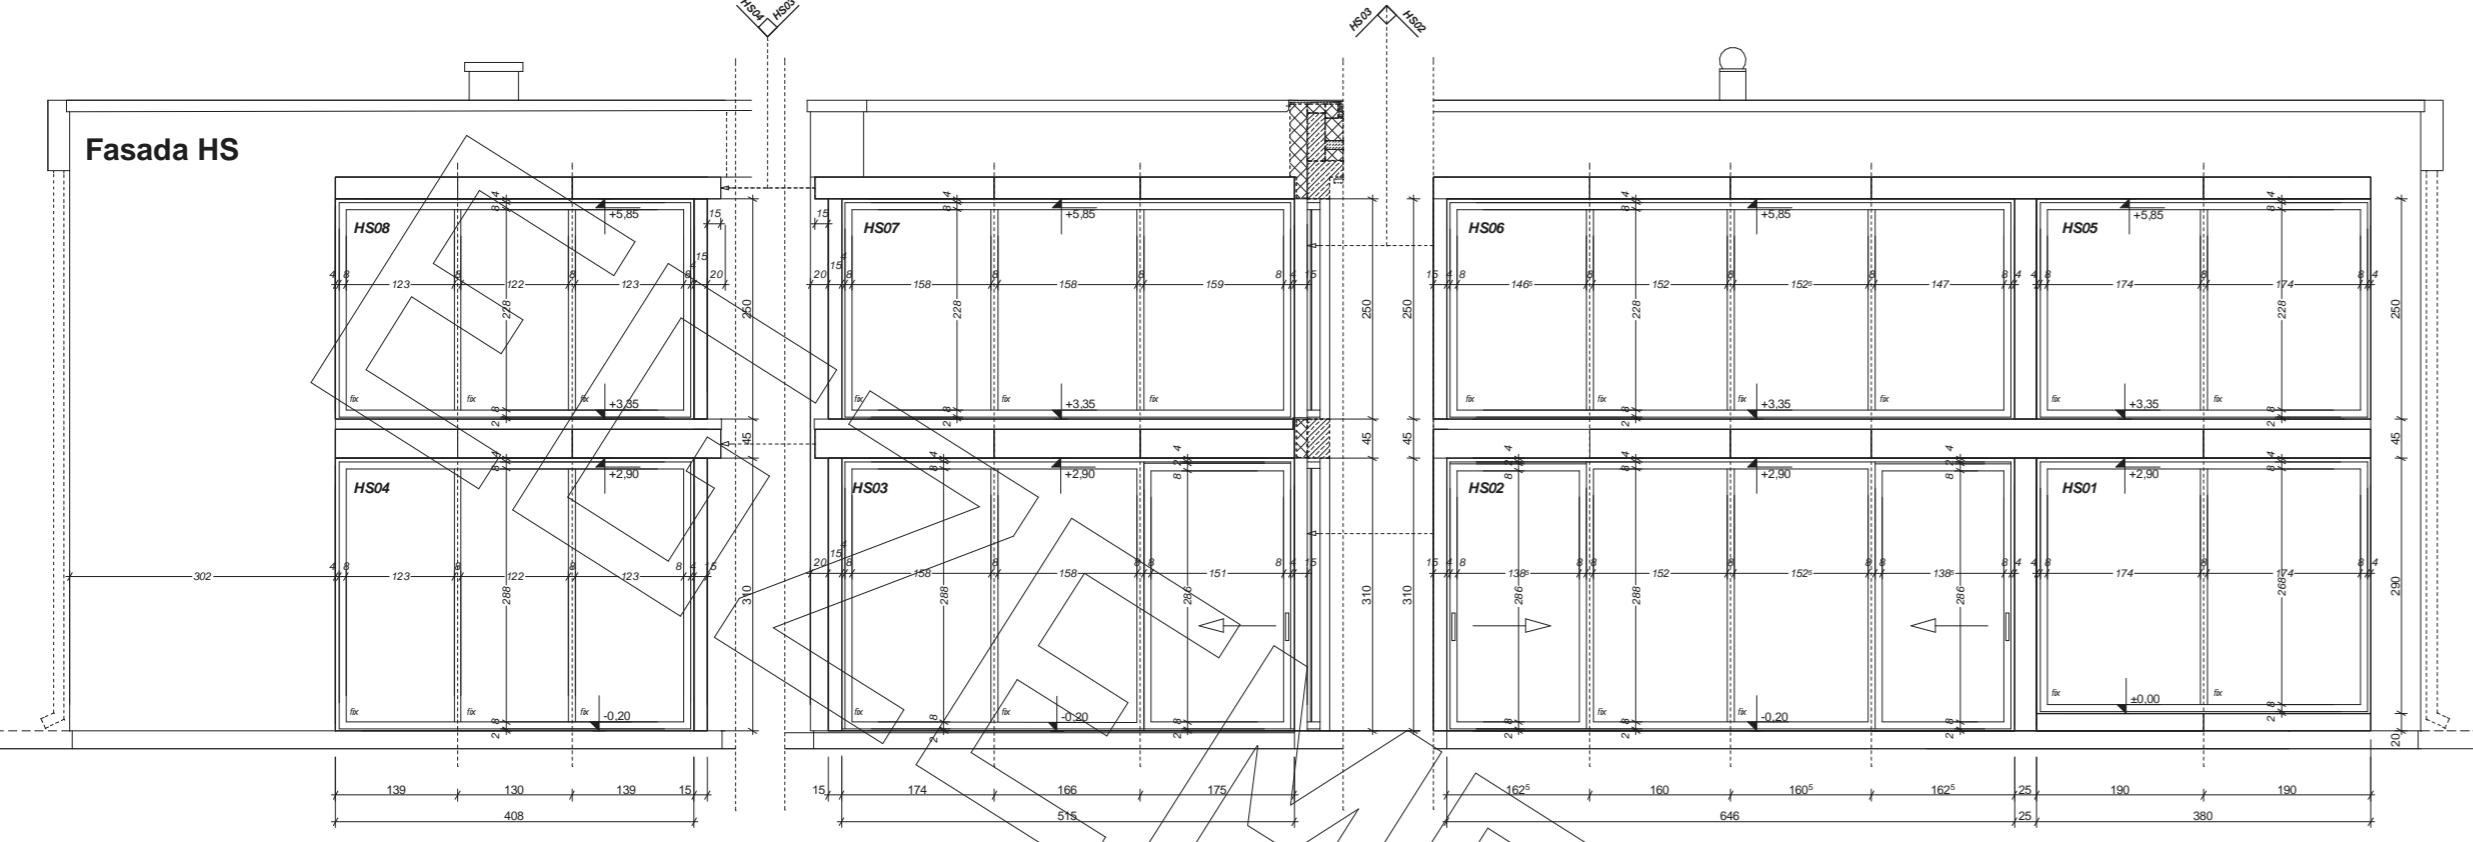


Okrna w profilach HS

1. Podziały w oknach są jedynie orientacyjne. Dokładne ich wymiary wymagają konsultacji z producentem wybranego systemu (np. firma Gracja)
2. Zachować ilość przeszkleń i miejsca przesuwanych skrzydeł.
3. Przed zamówieniem fasad dokonać pomiarów z natury

DD

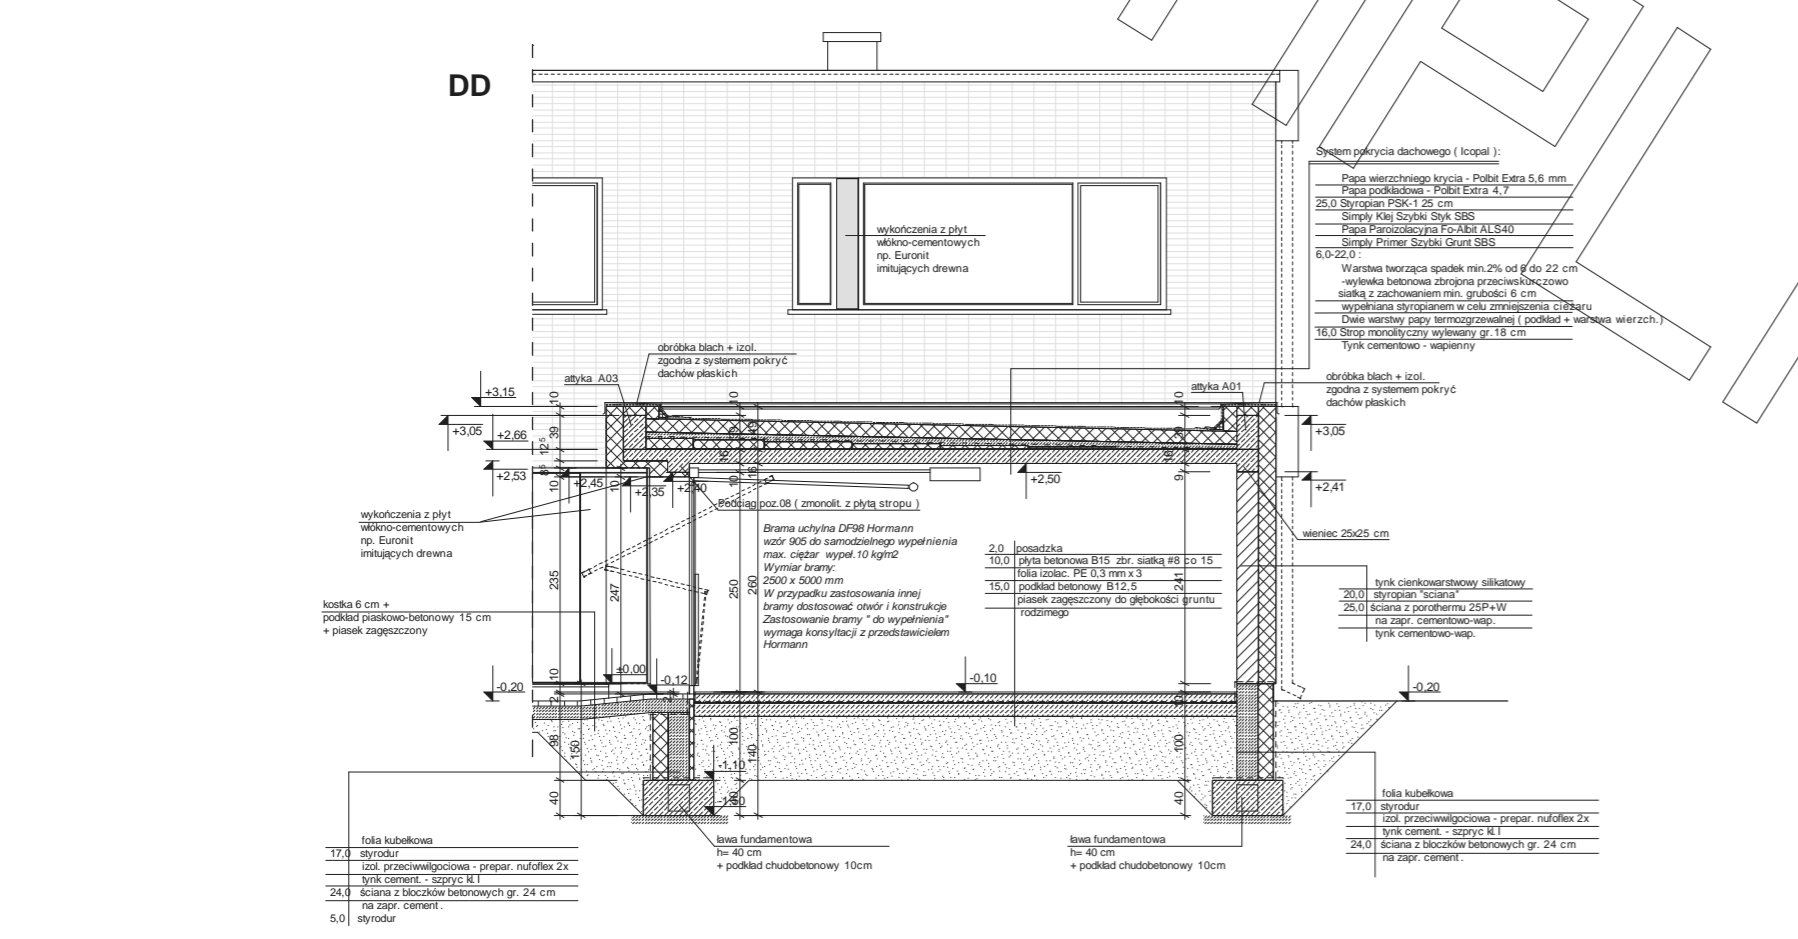


BB

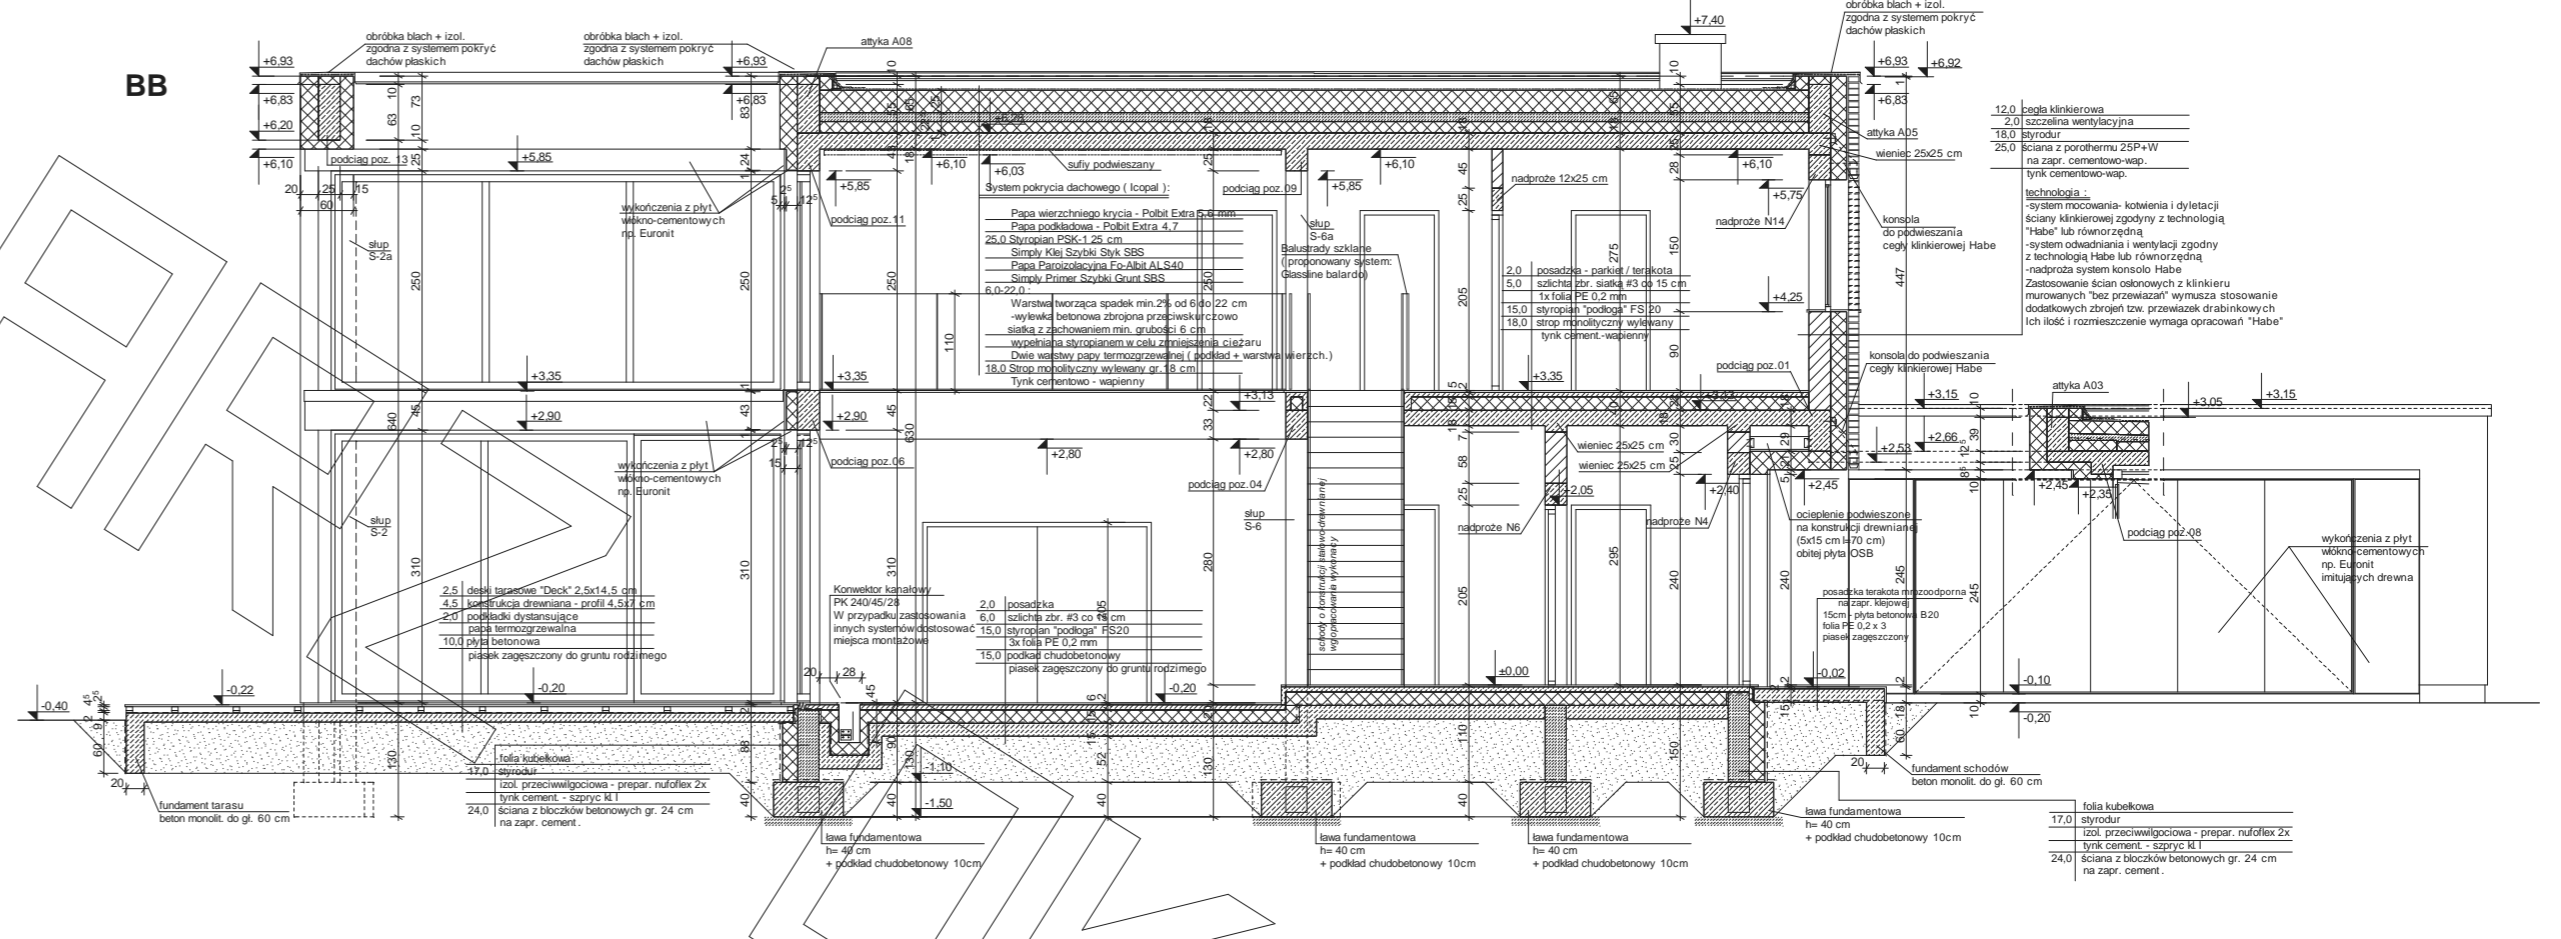


System pokrycia dachowego (łopaty)


- Papa wierzchniego krycia - Polbit Extra 5.6 mm
- Papa podkładowa - Polbit Extra 4.7
- 25.0 Styropian EPS 25 cm
- Simplicy Klat Szybowy SSK SSS
- Papa Paroizolacyjna FC-MSI AL S40
- Simplicy Primer Szklony Grunt SSS
- 6.0-2.0-0
- Warstwa izolacyjna spadek min. 2% od 6 do 22 cm
- wyłuska betonowa sztywna przeciwkorozyjna
- siatka z zachowaniem min. grubości 6 cm
- wypłaskana siatka w celu zapobieżenia odparom
- Dwie warstwy pały termooizolacyjnej (podkład + warstwa wierzchnia)
- 18.0 Stryp monolityczny wyłusany gr. 18 cm
- Tynk cementowo-wapienny

CC

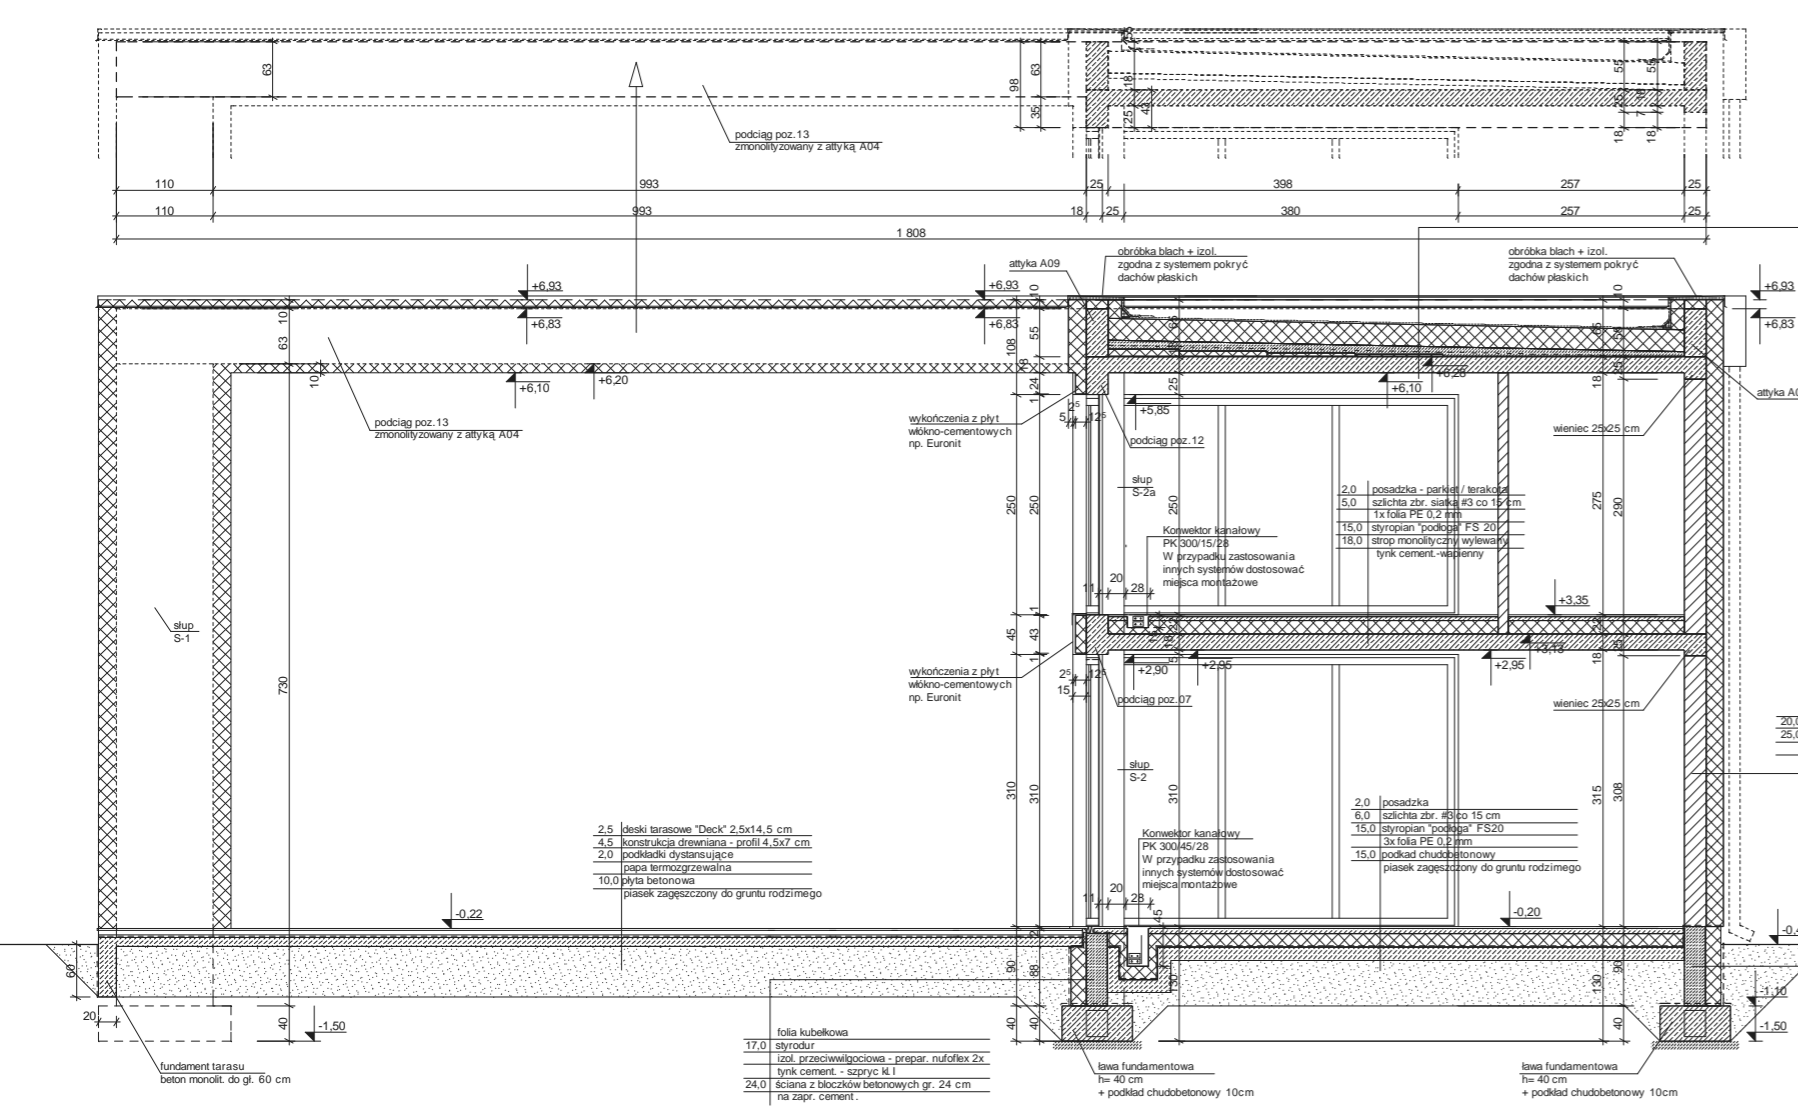


AA

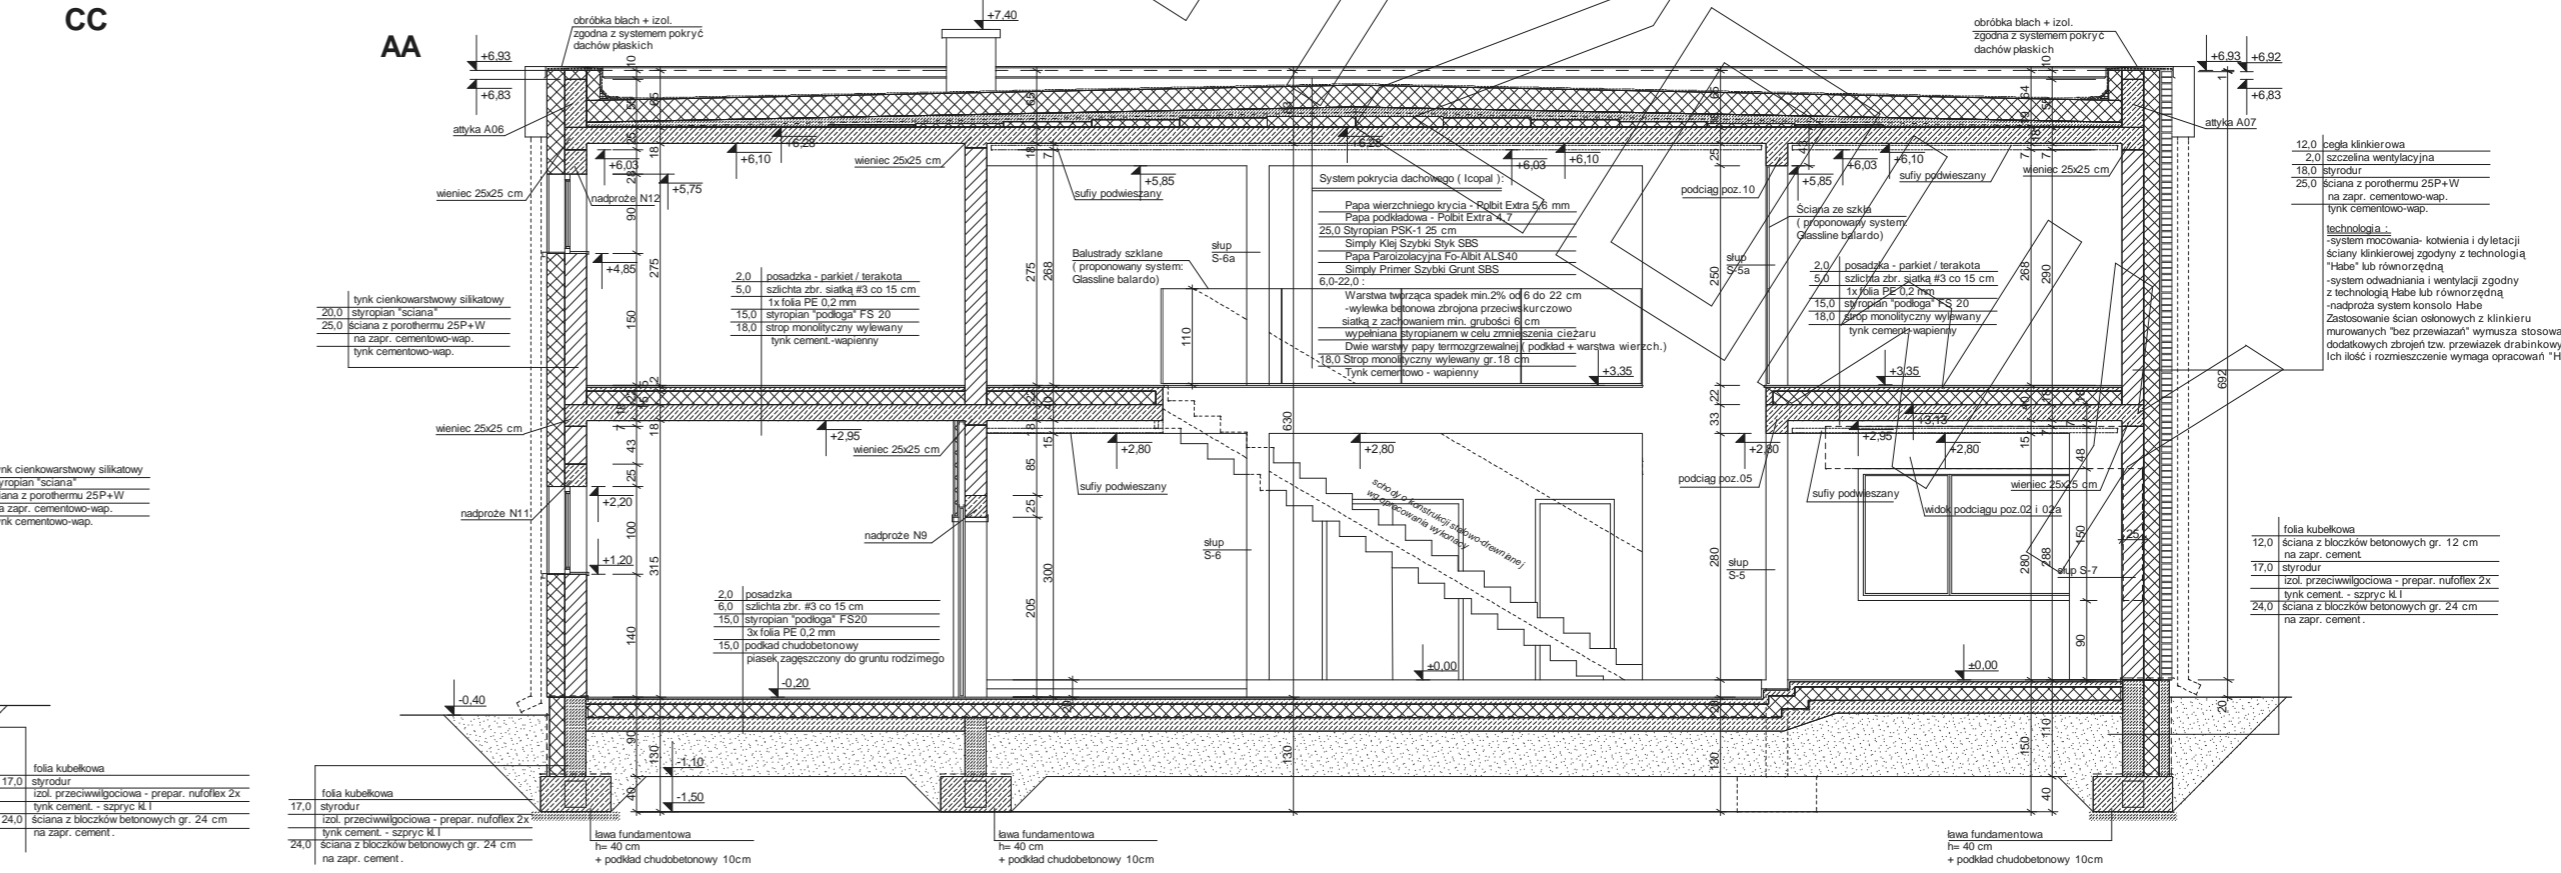


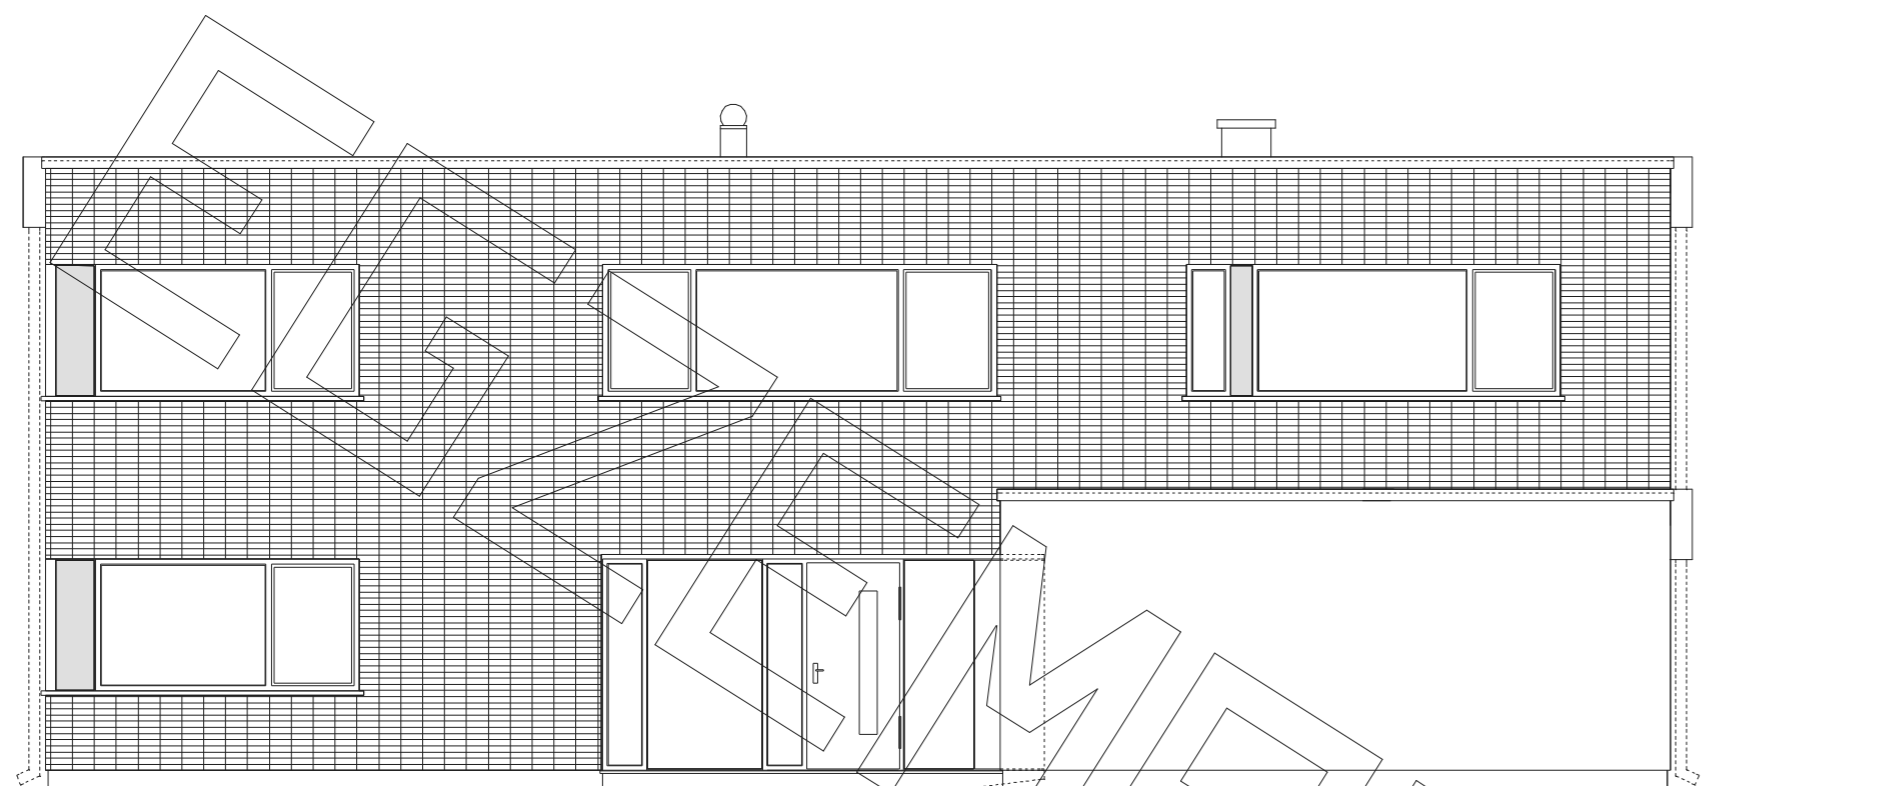


ELEWACJA FRONTOWA :

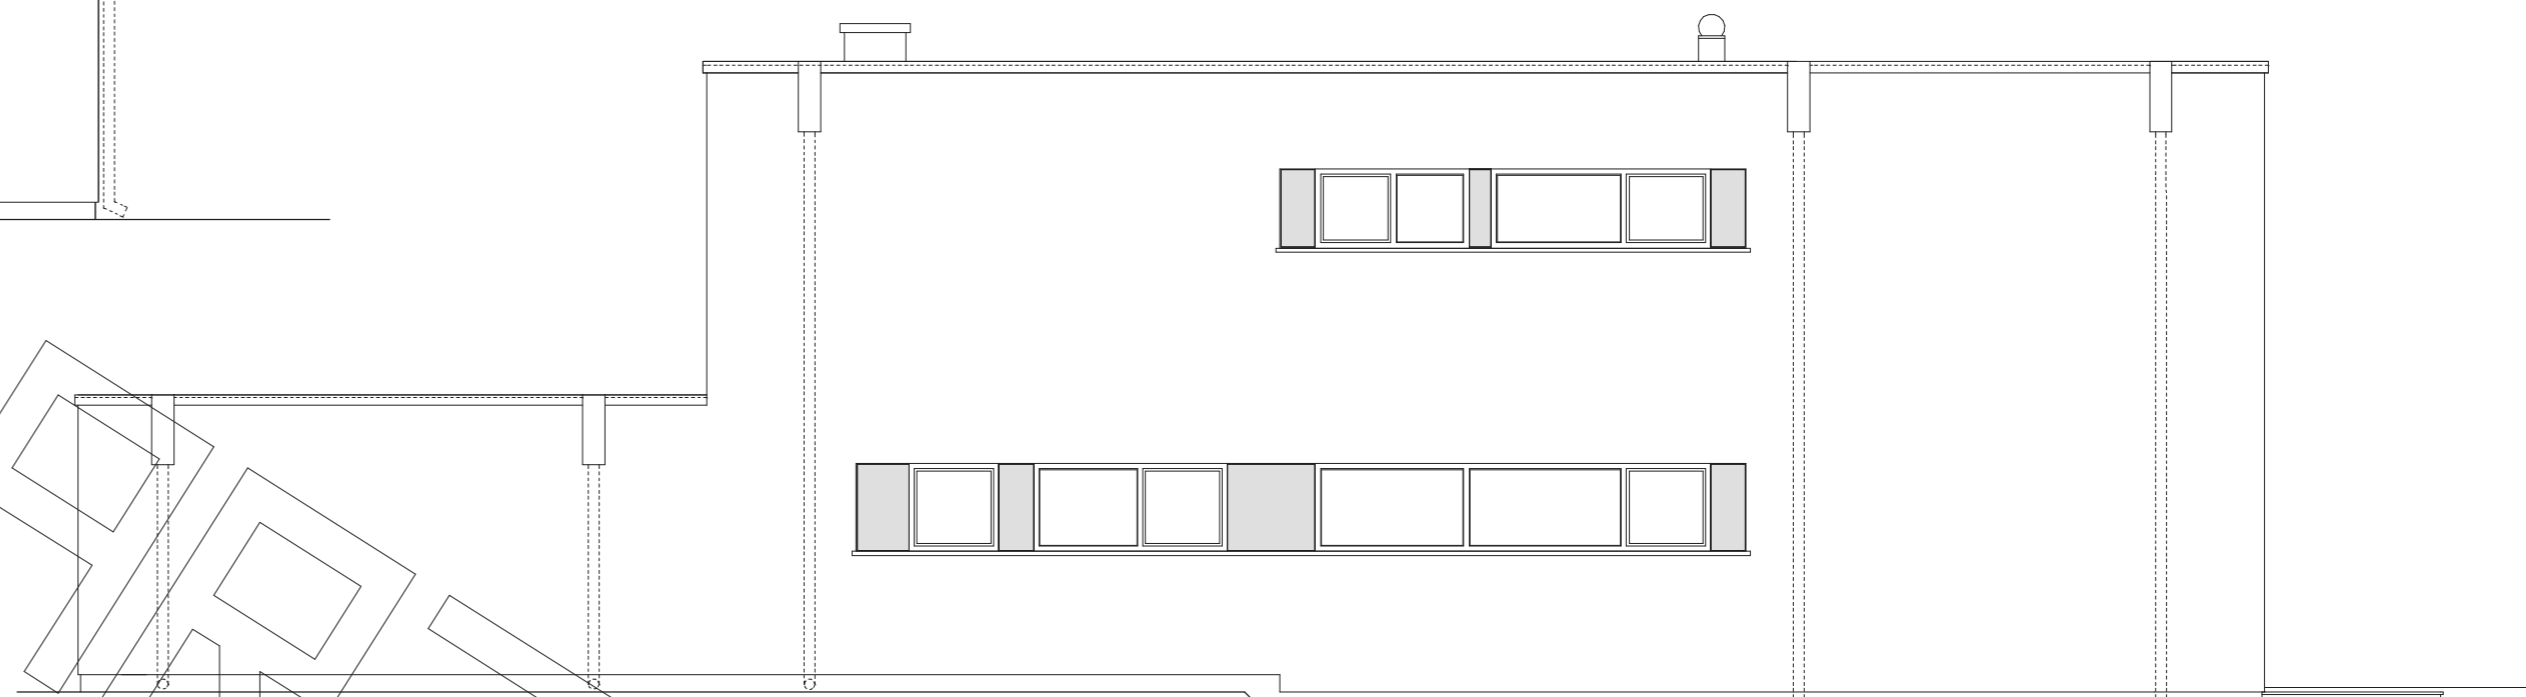

ELEWACJA BOCZNA :

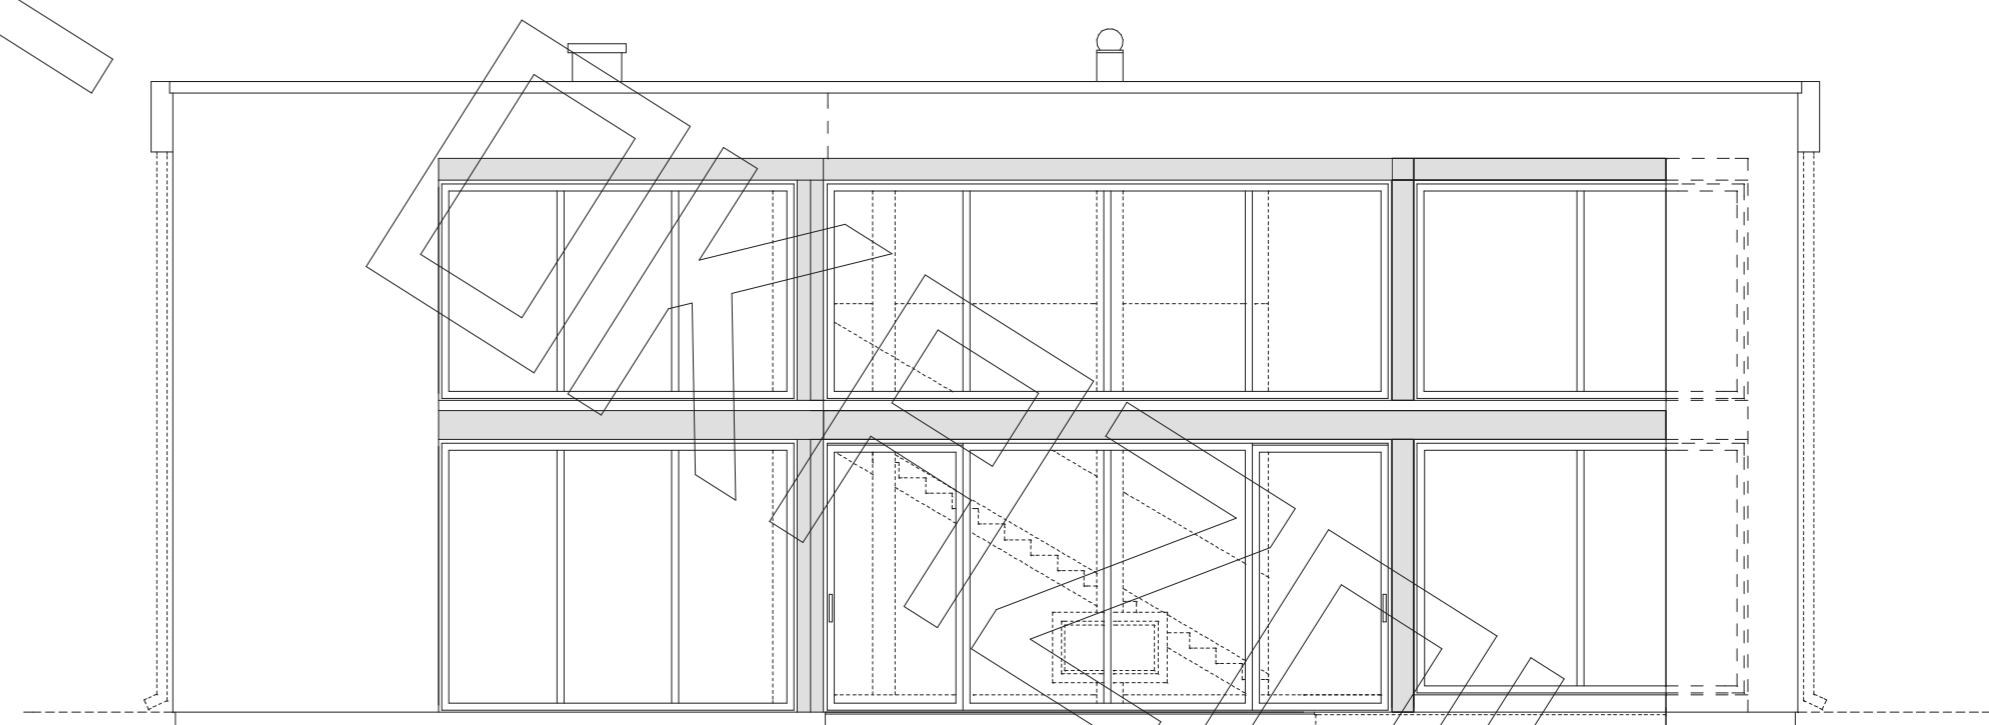

ELEWACJA OGRODOWA :

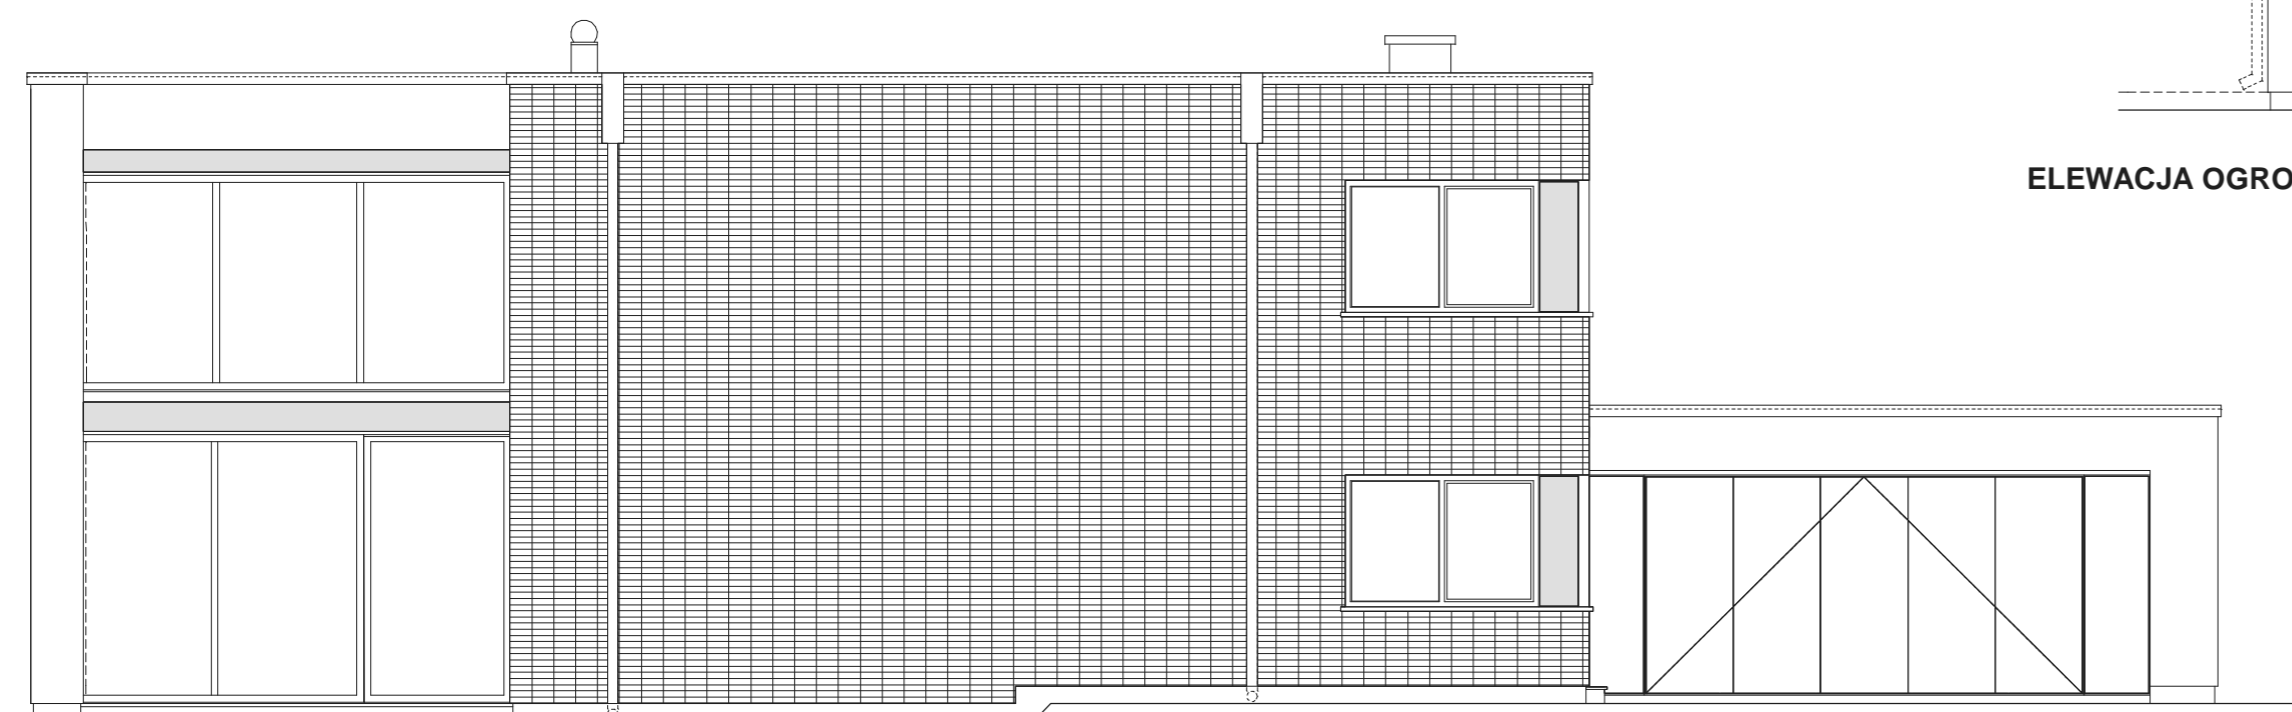

ELEWACJA BOCZNA :