




RZUT PARTERU

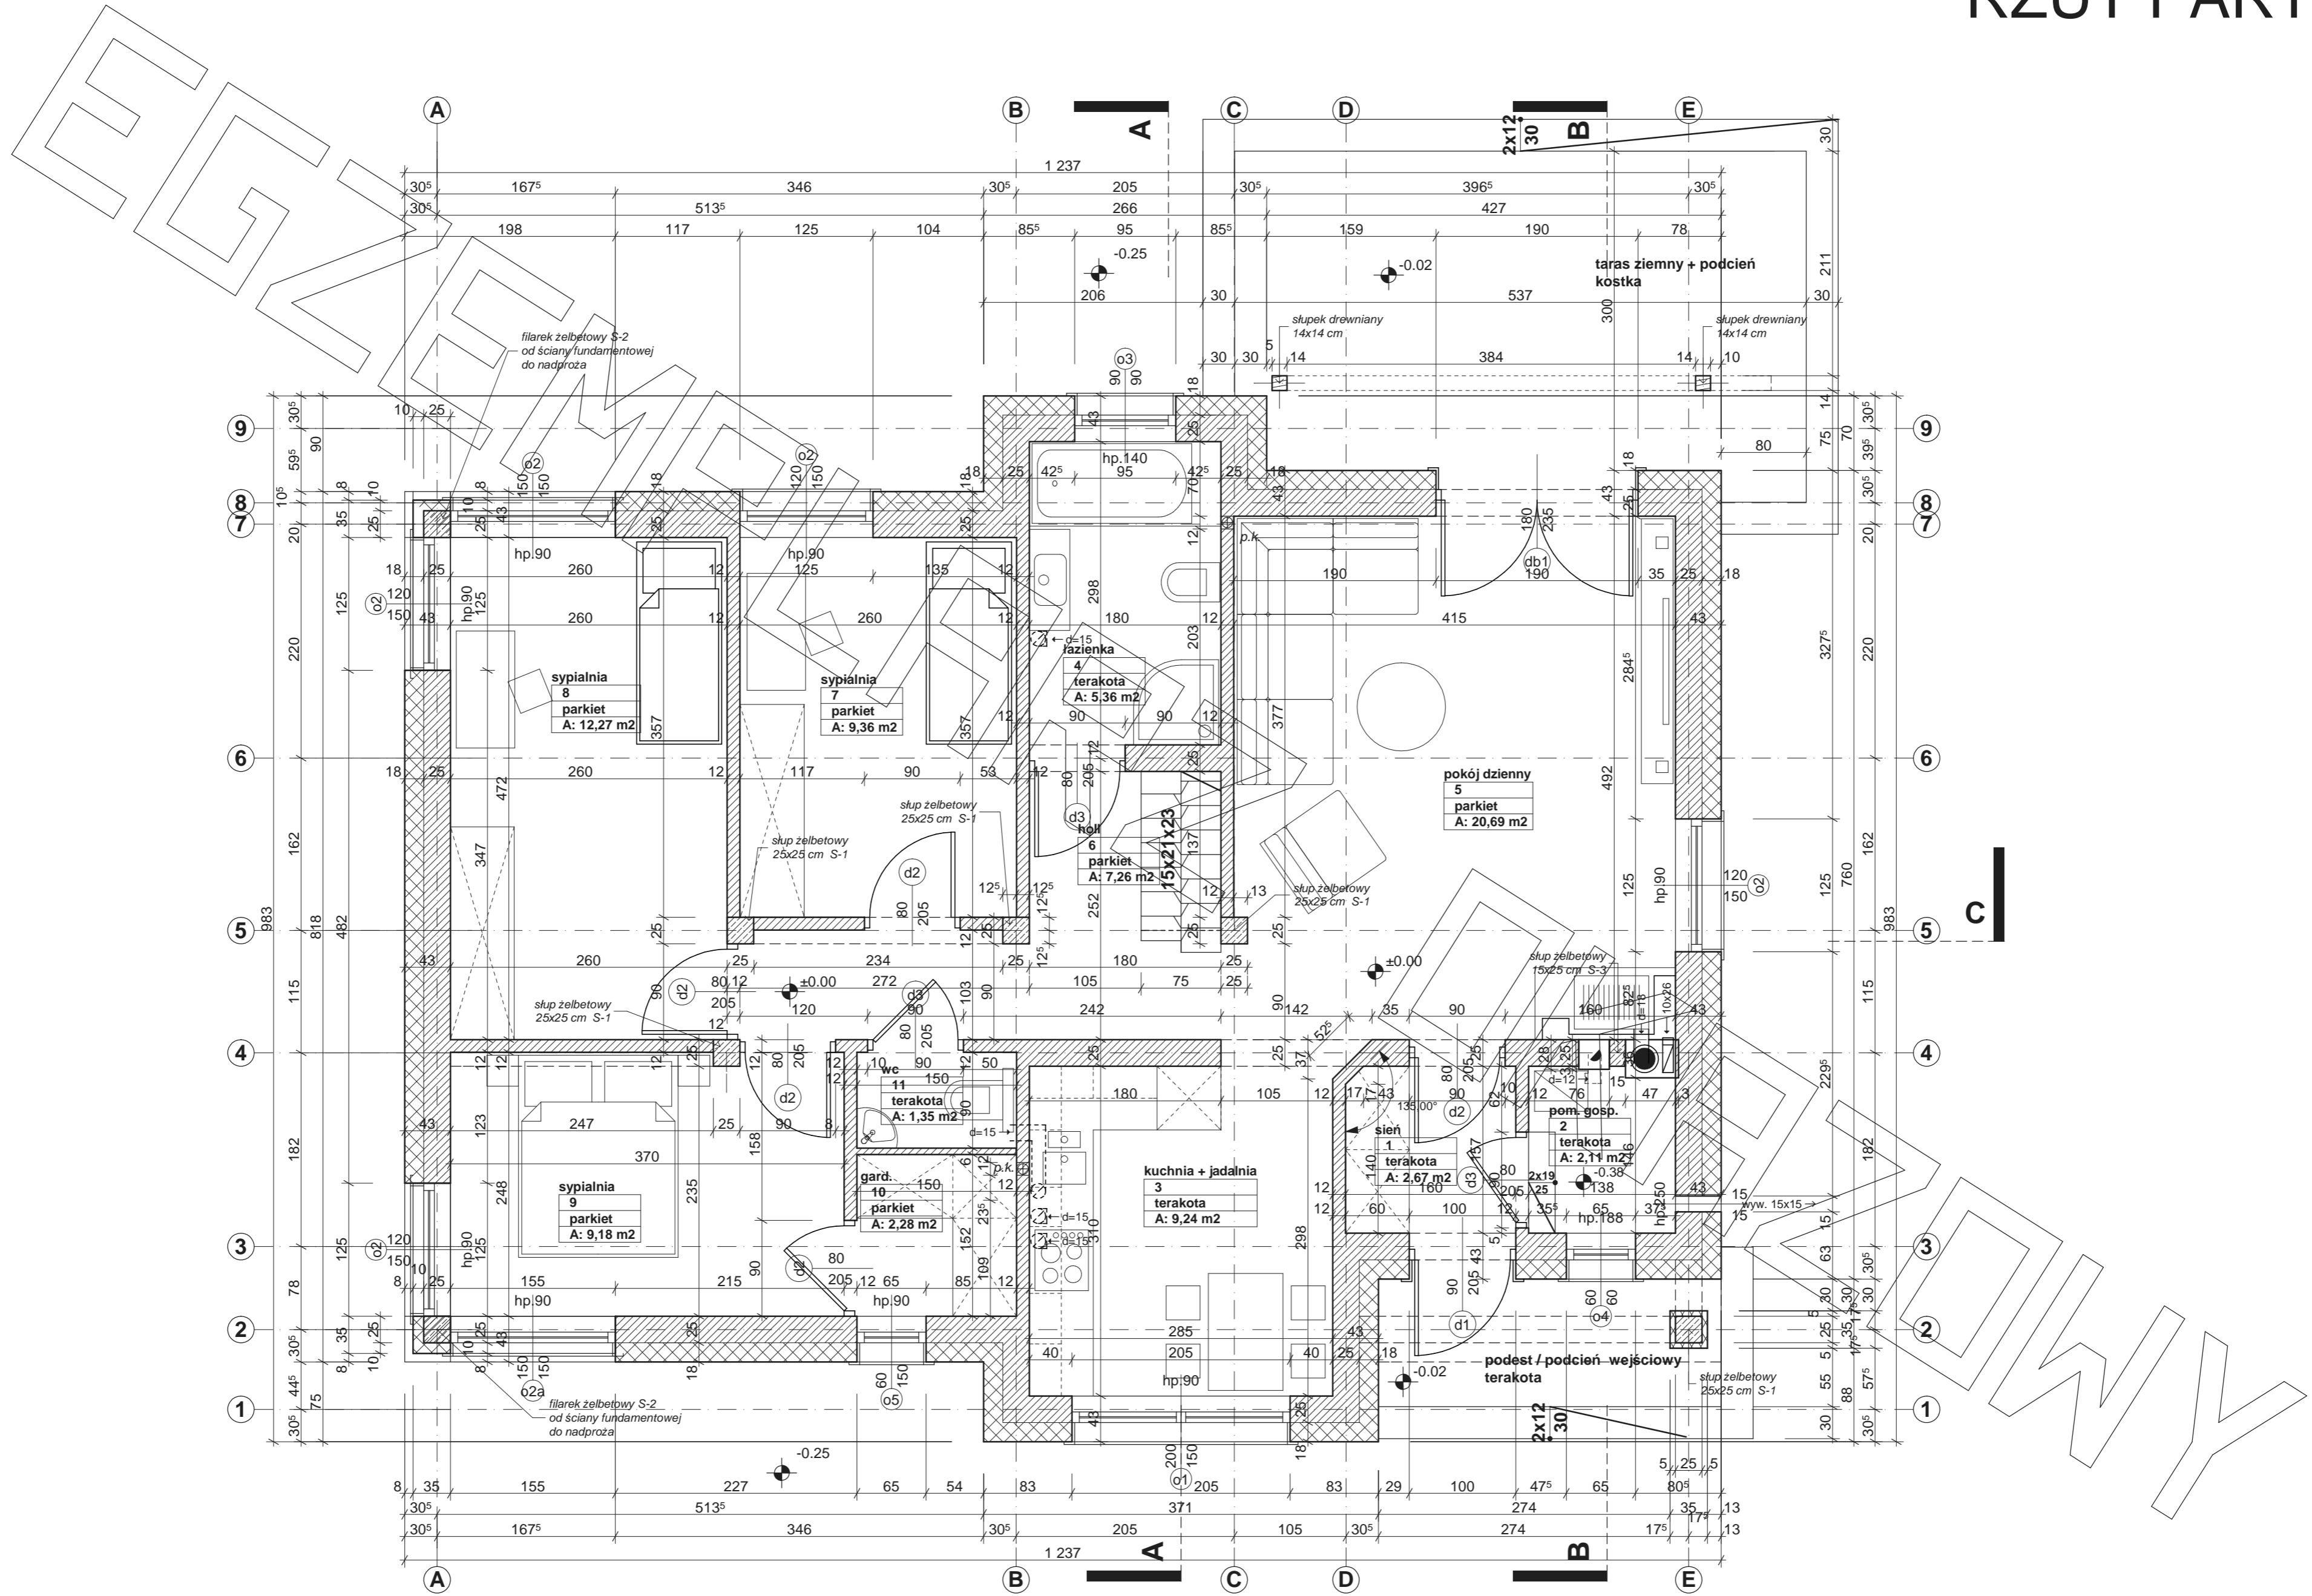

RZUT PODDASZA

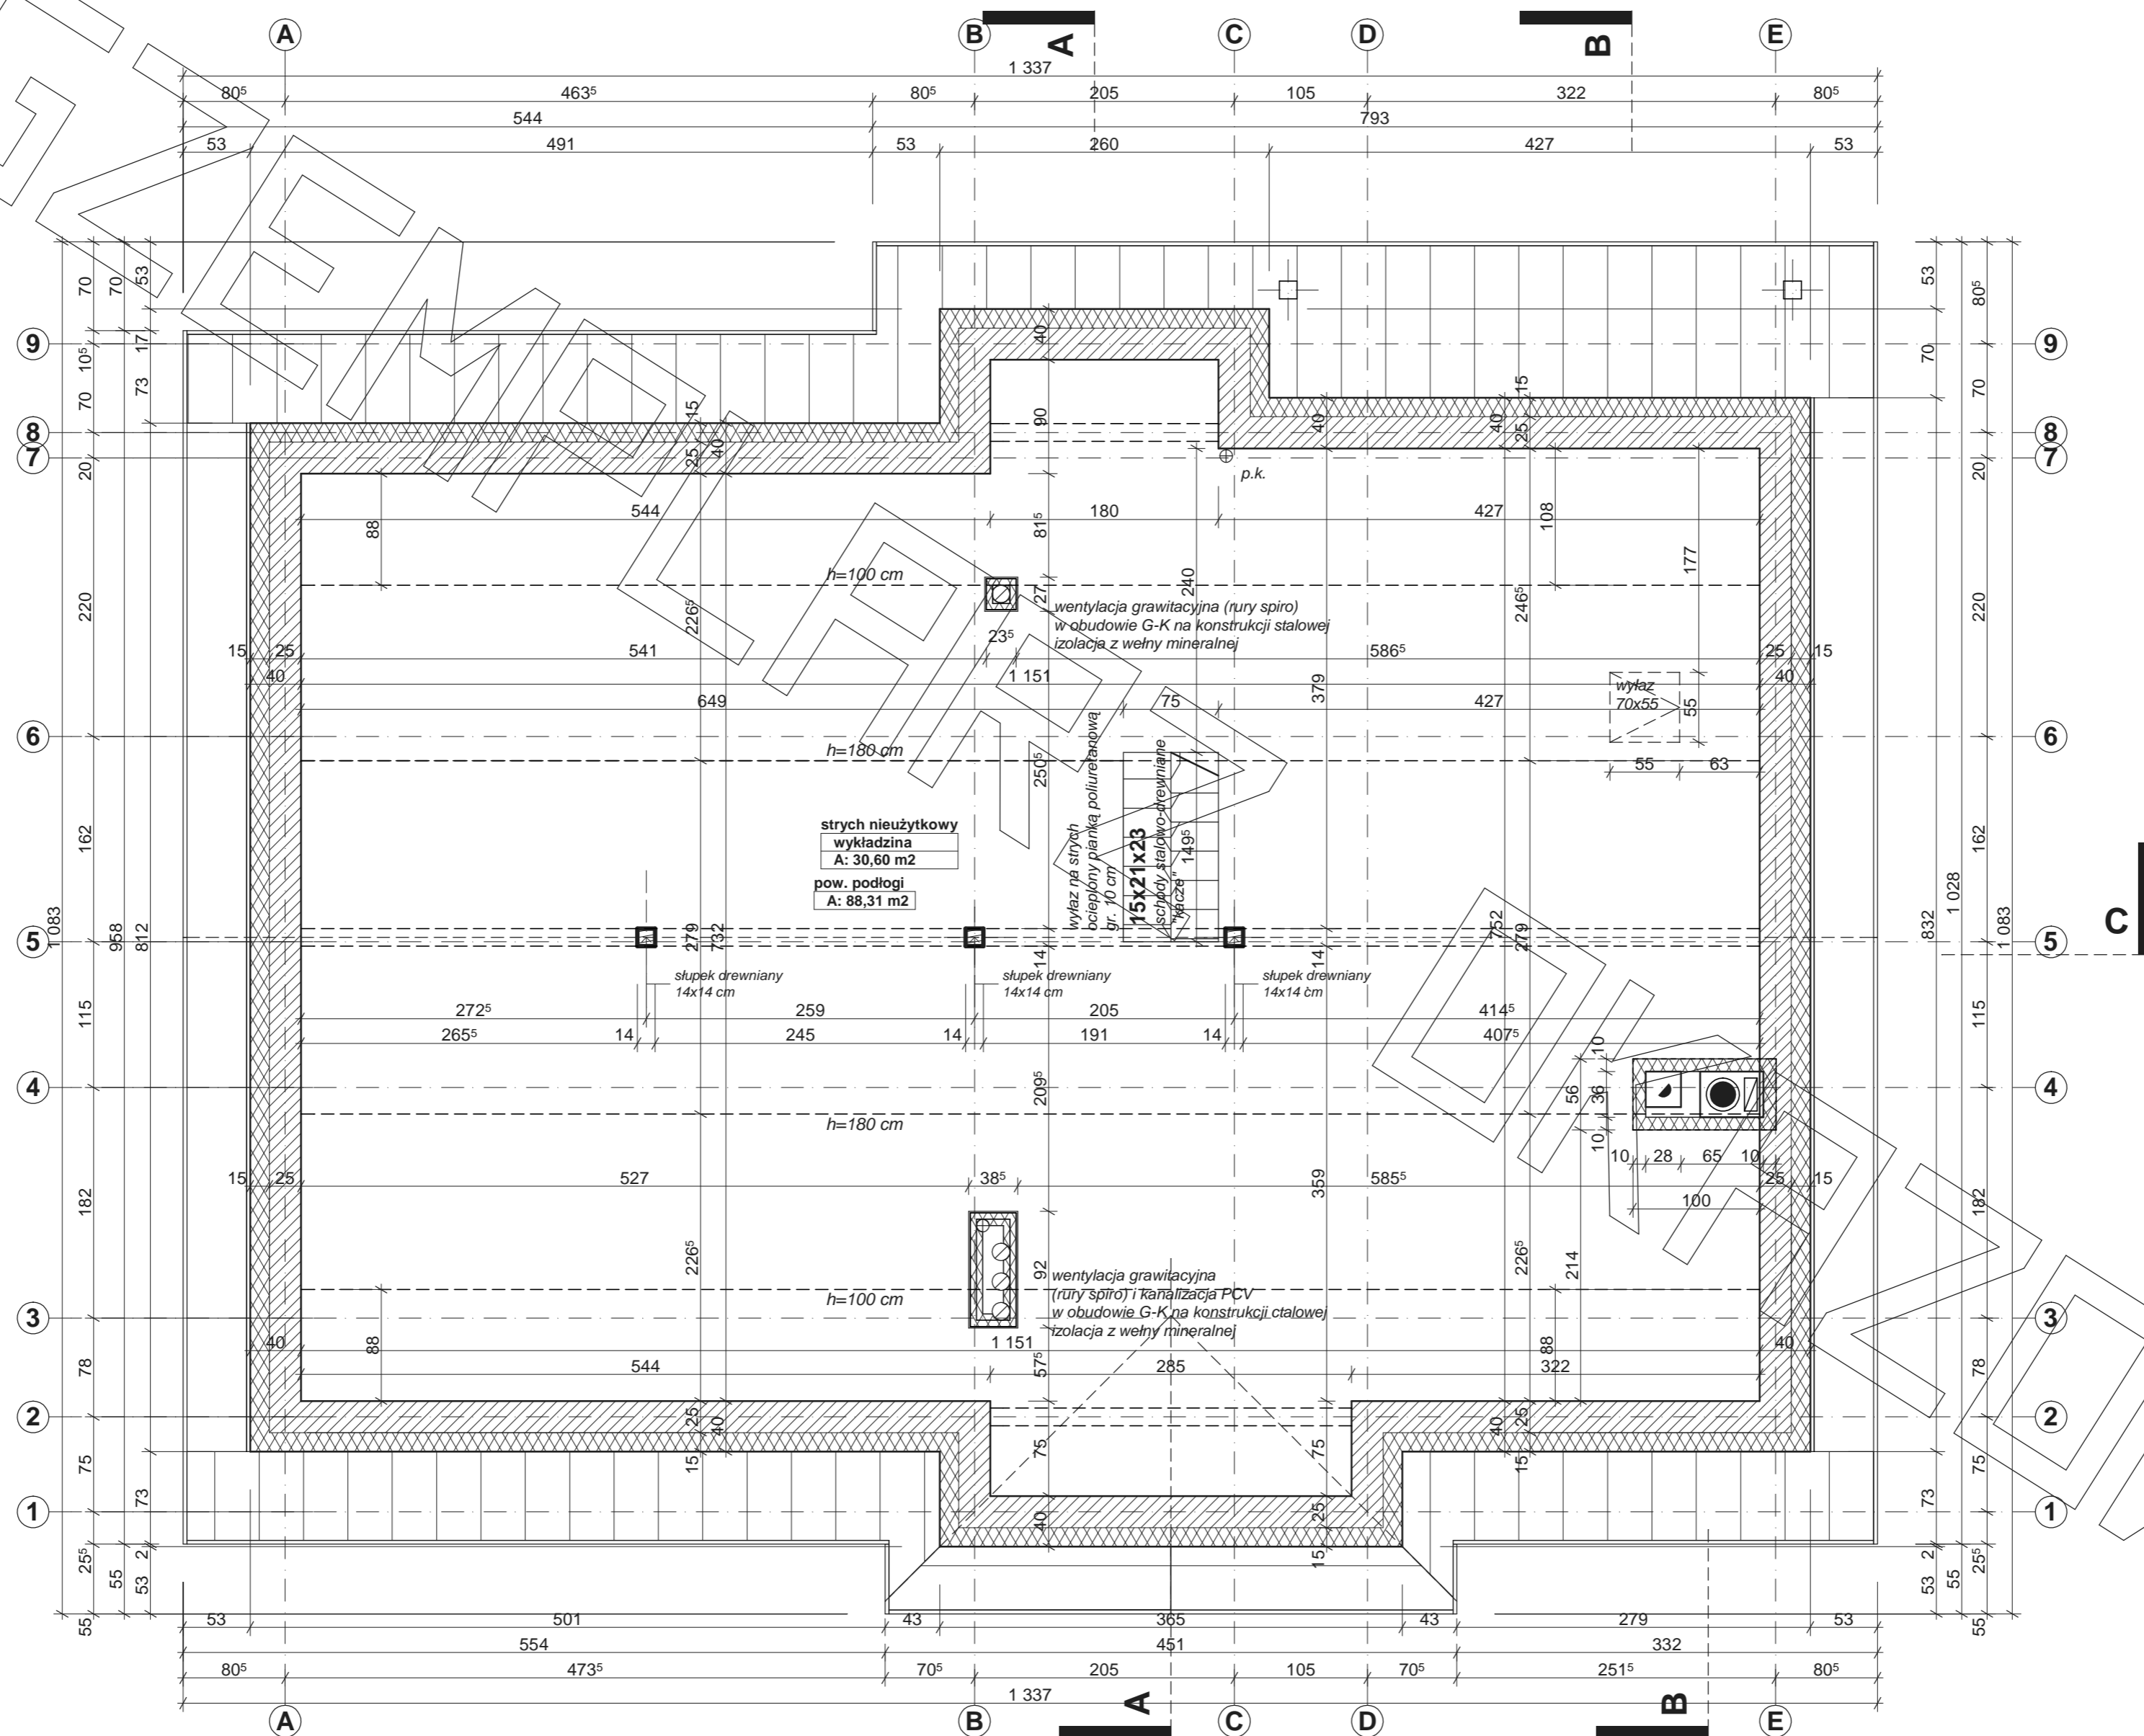

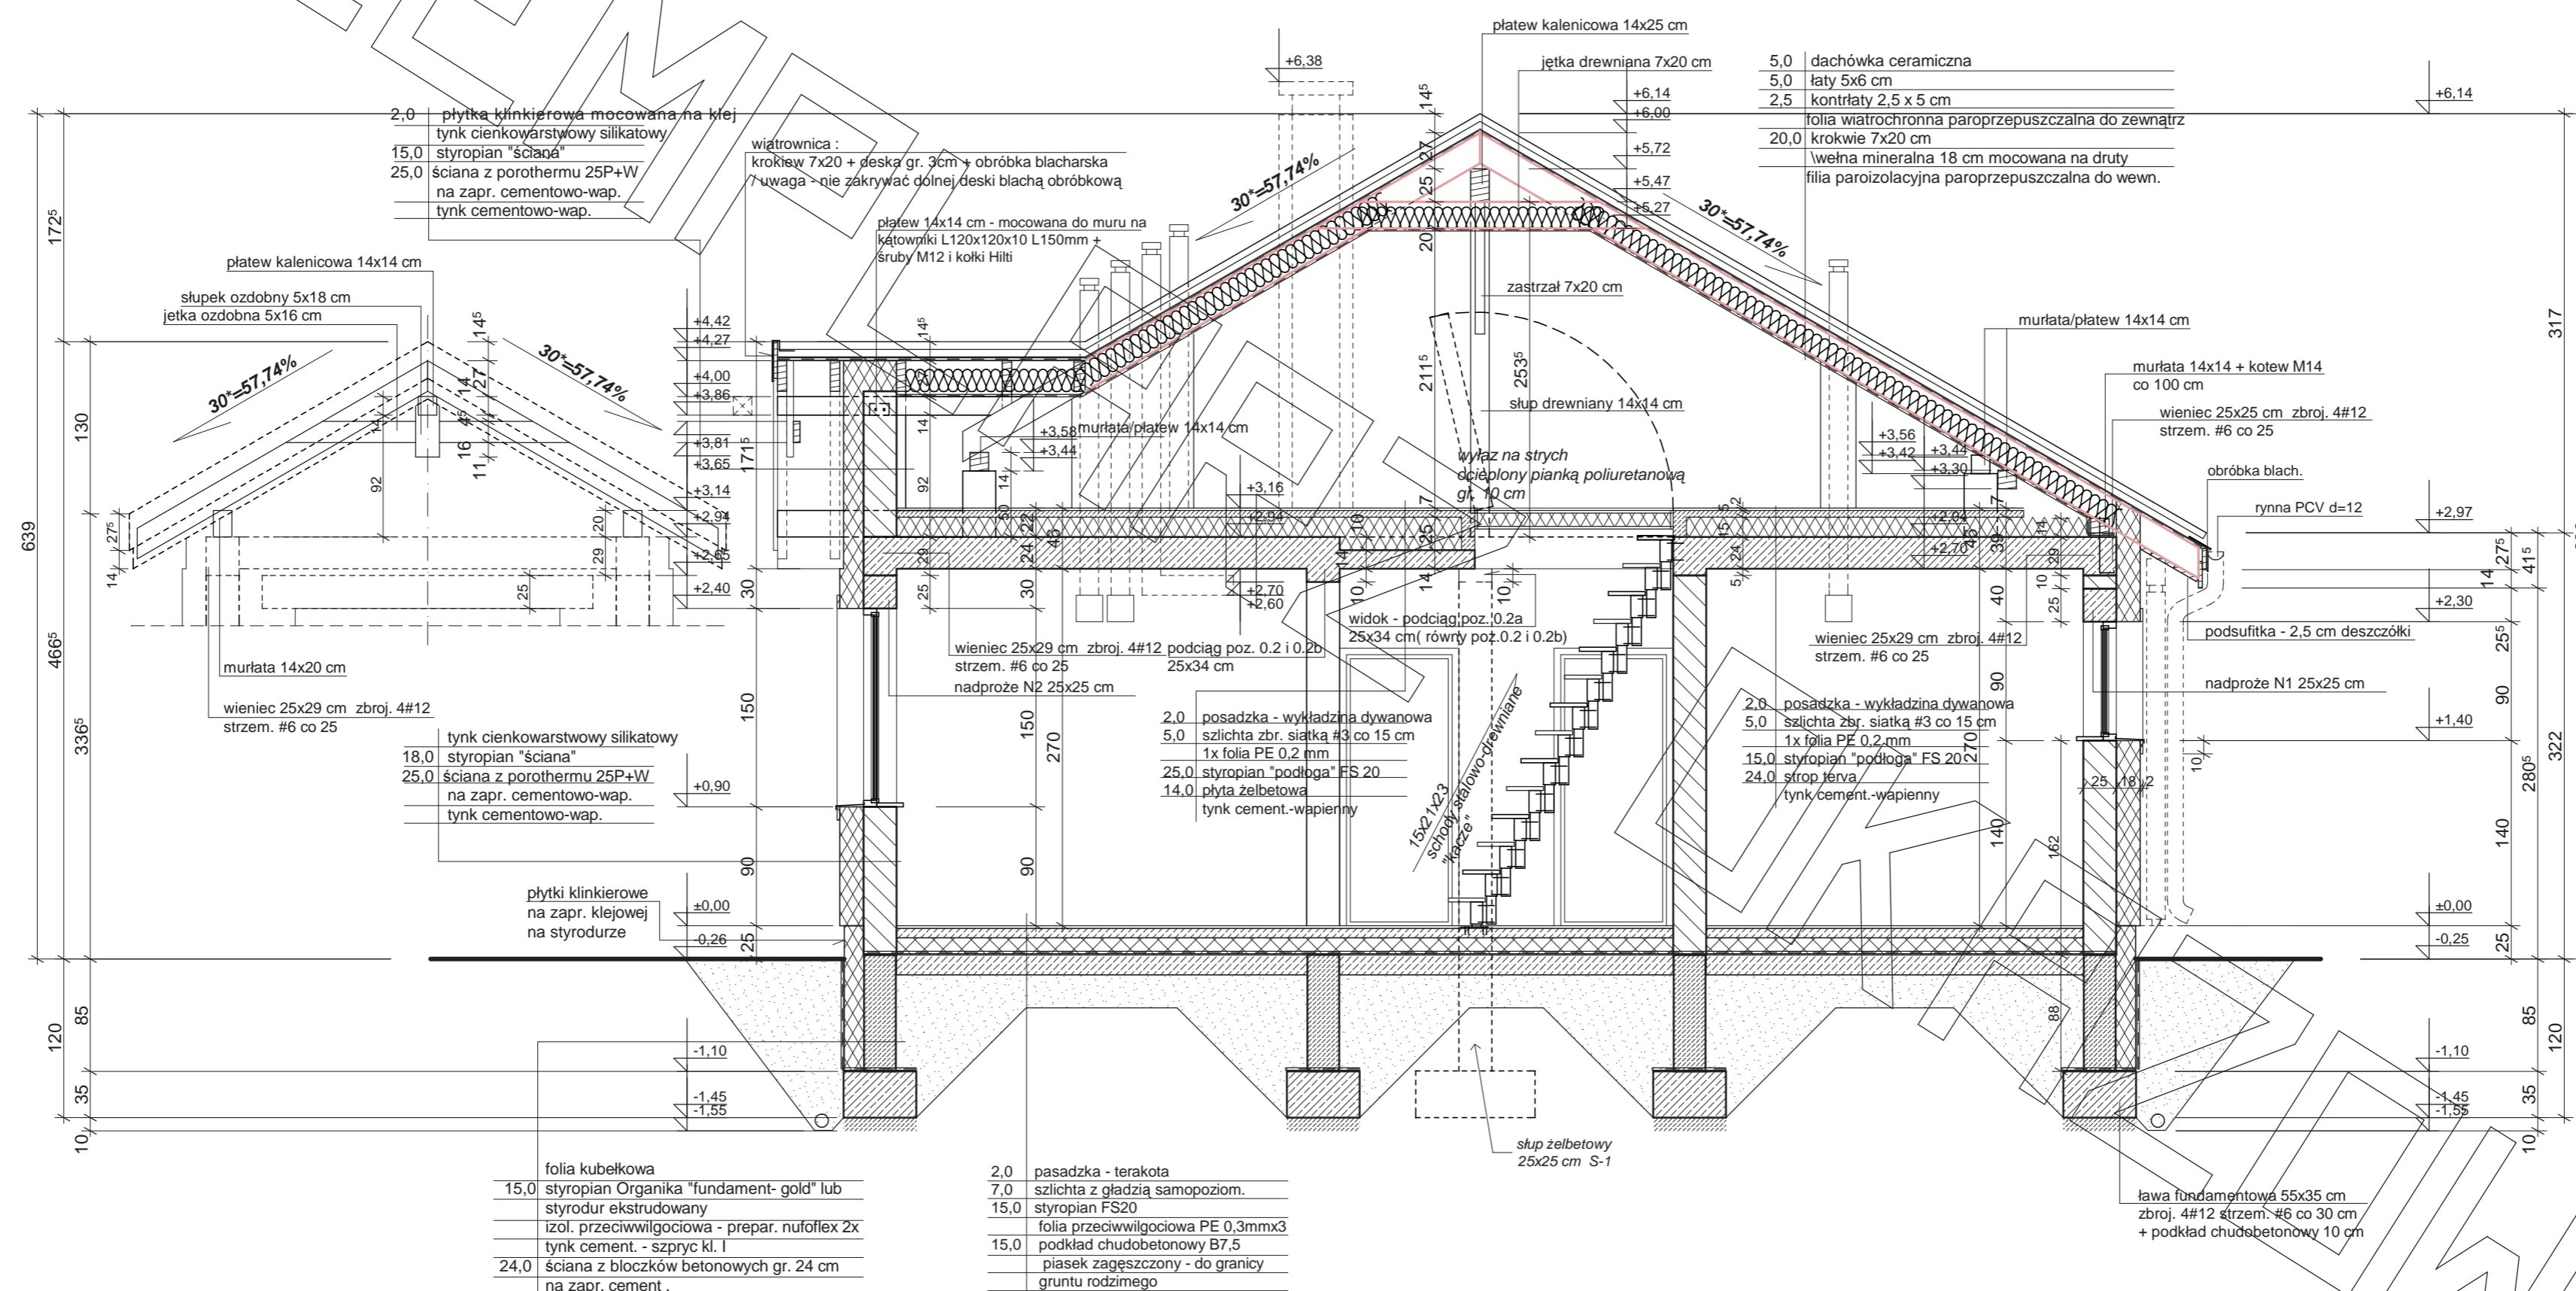

PRZEKRÓJ

