# RZUT PARTERU

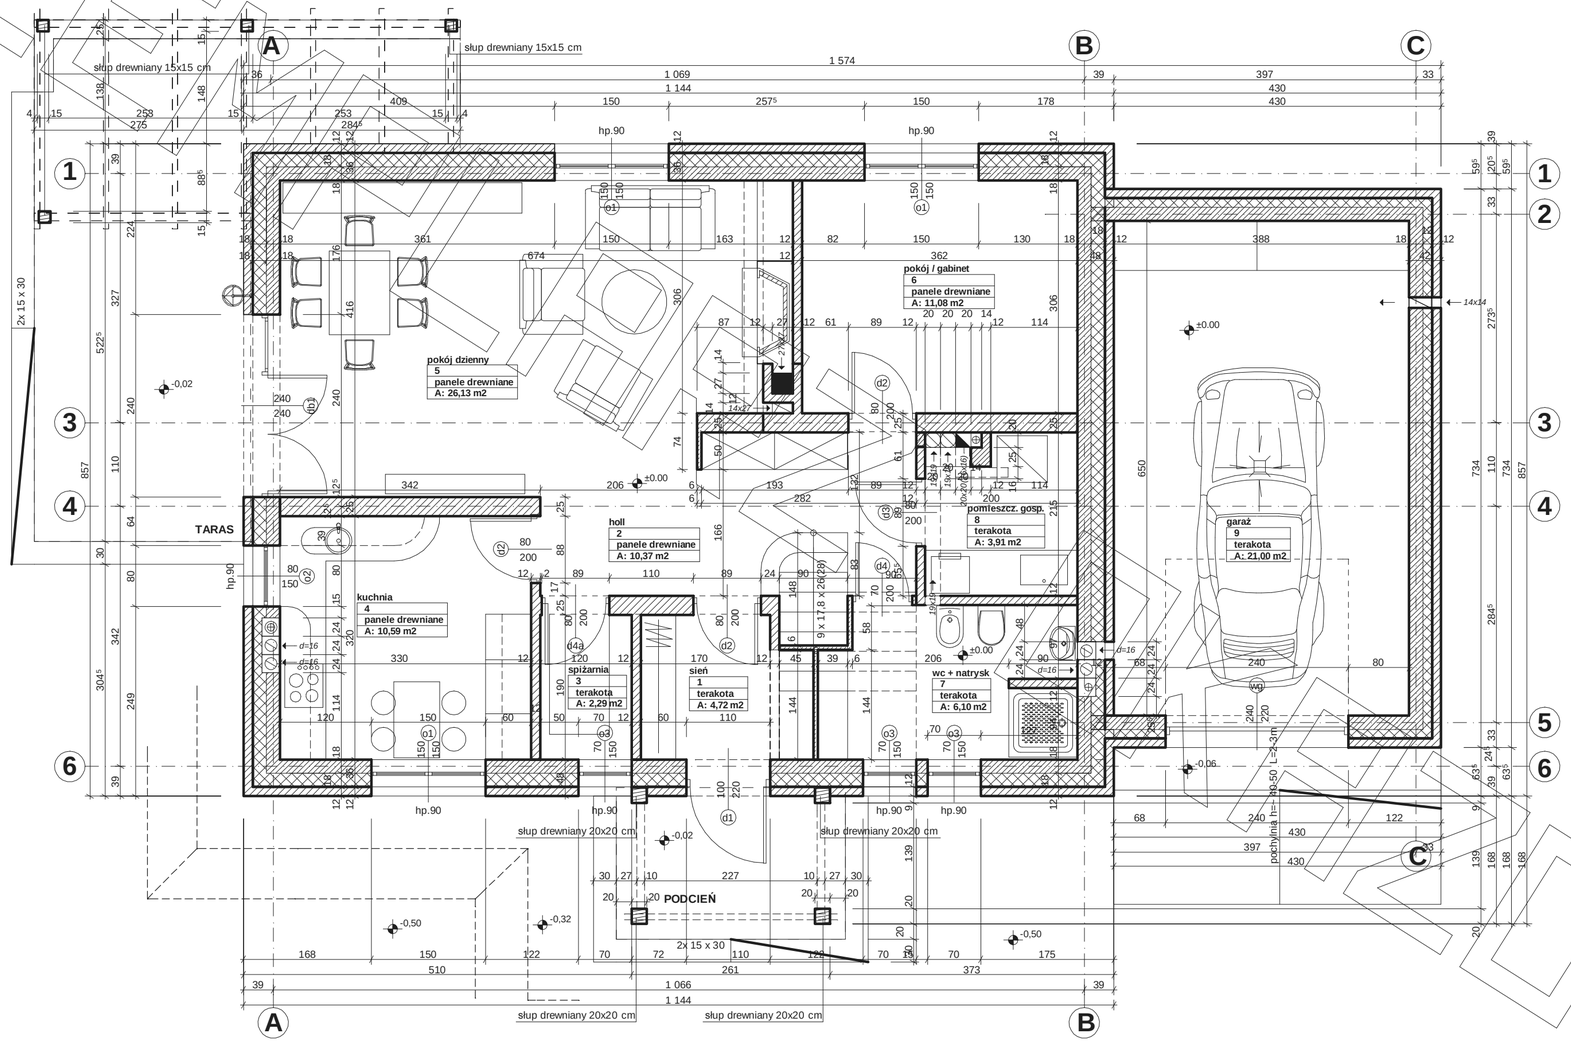


EGZEMPLARZ ROBOCZY

# RZUT PODDASZA

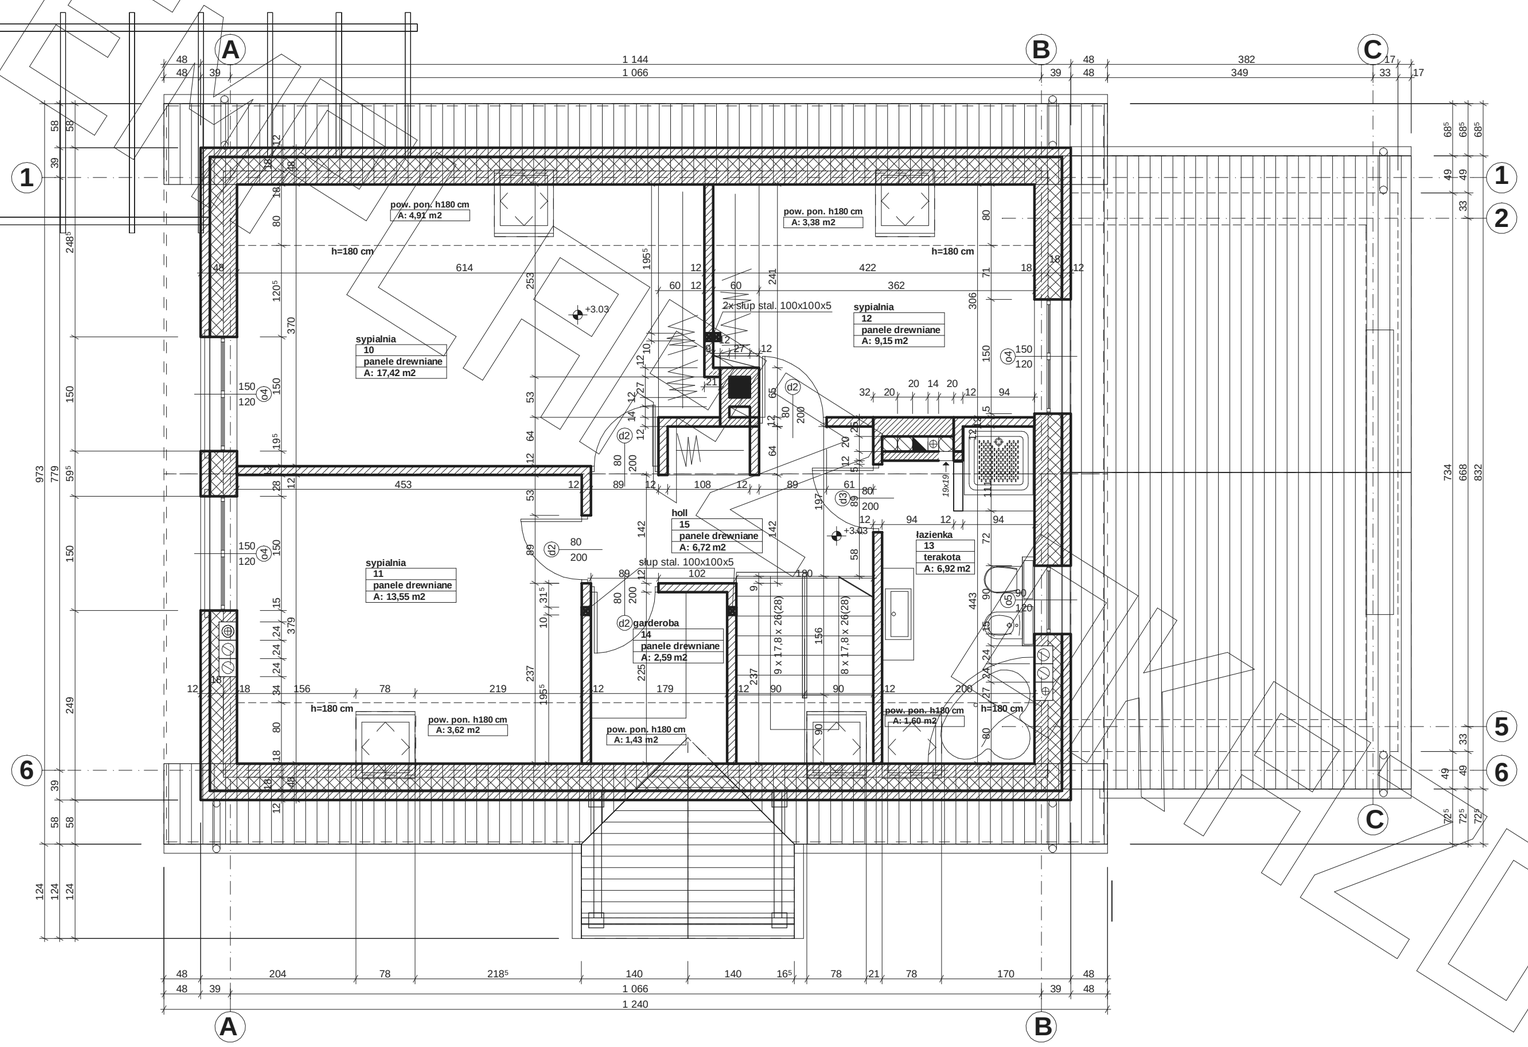


EGZEMPLARZ WZOROWY

# PRZEKRÓJ

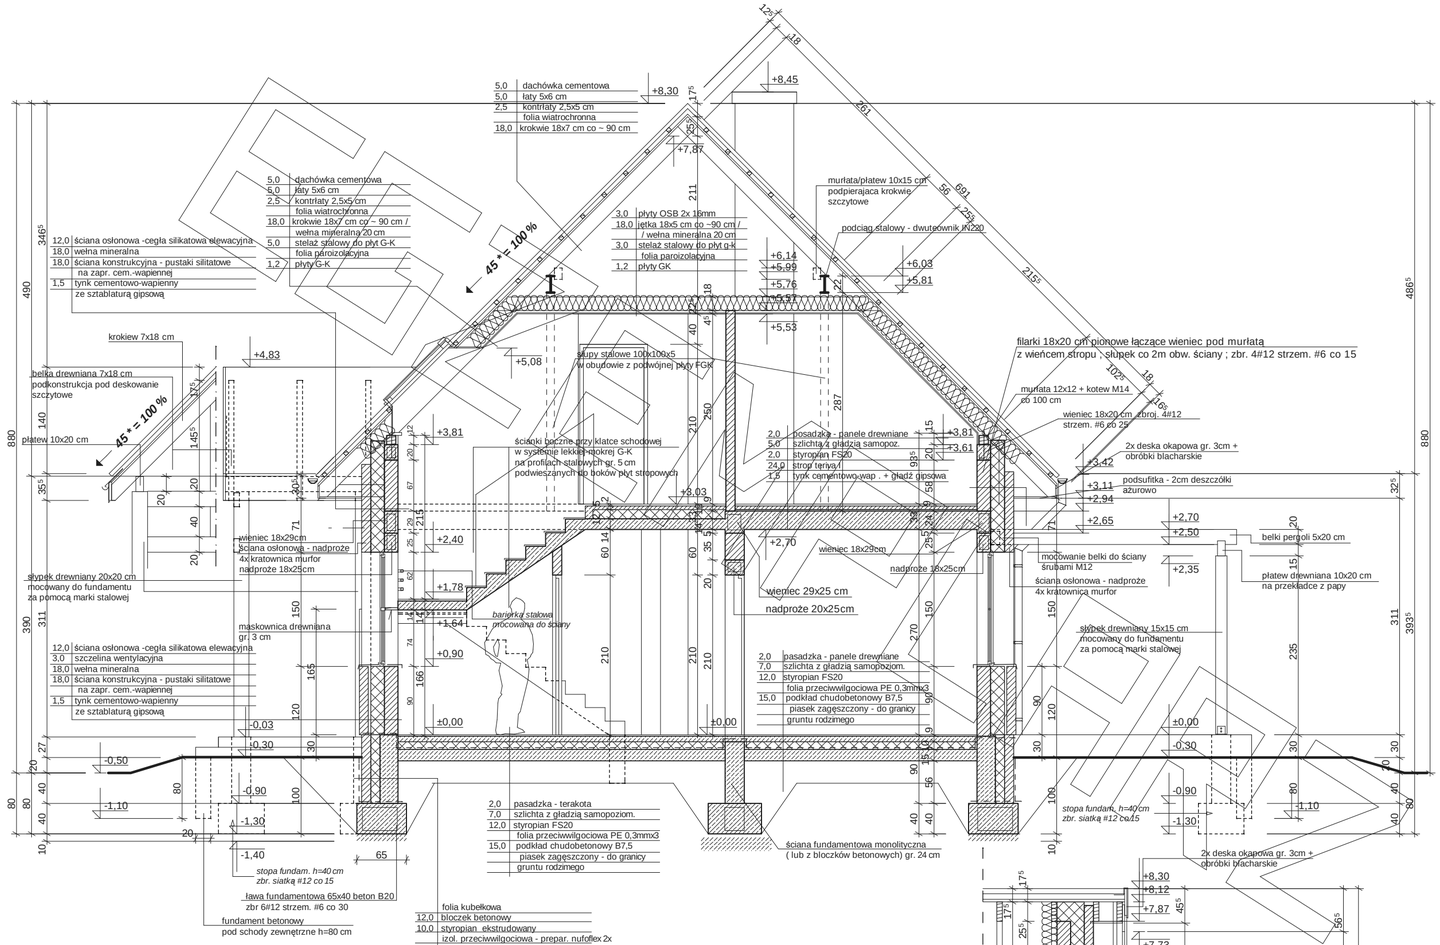





PRZEKRÓJ "C"

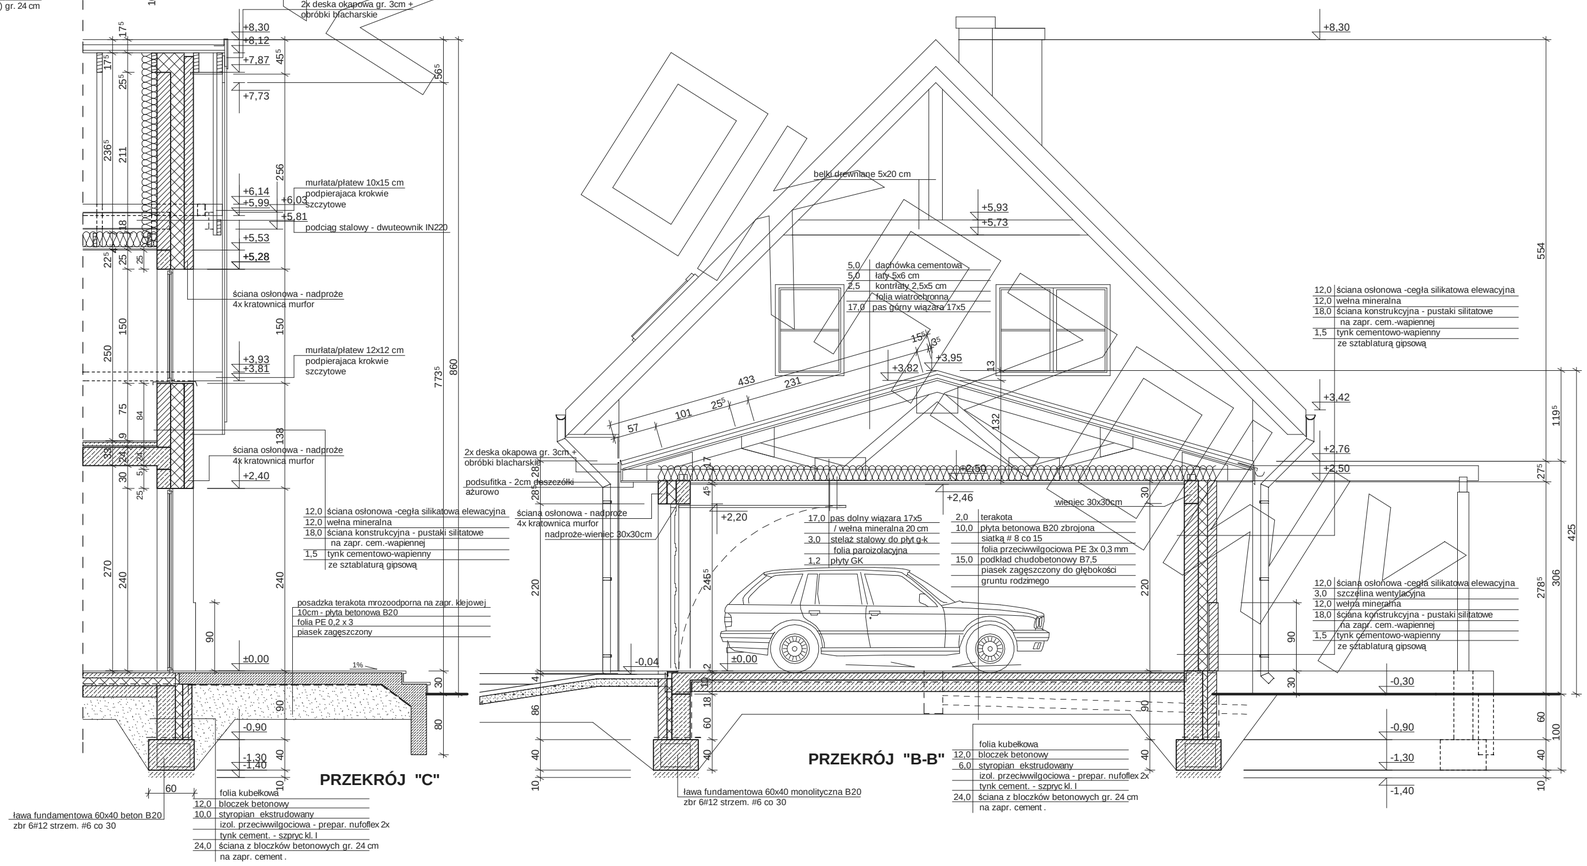


PRZEKRÓJ "B-B"

MG Projekt

Przedstawiony rysunek jest chroniony prawem autorskim firmy MG PROJEKT

03-112 Warszawa ul.Uczniowska tel. (22) 676-66-83 fax (22) 676-66-82 mob. 600-392-884

www.mgprojekt.com.pl

# ELEWACJE

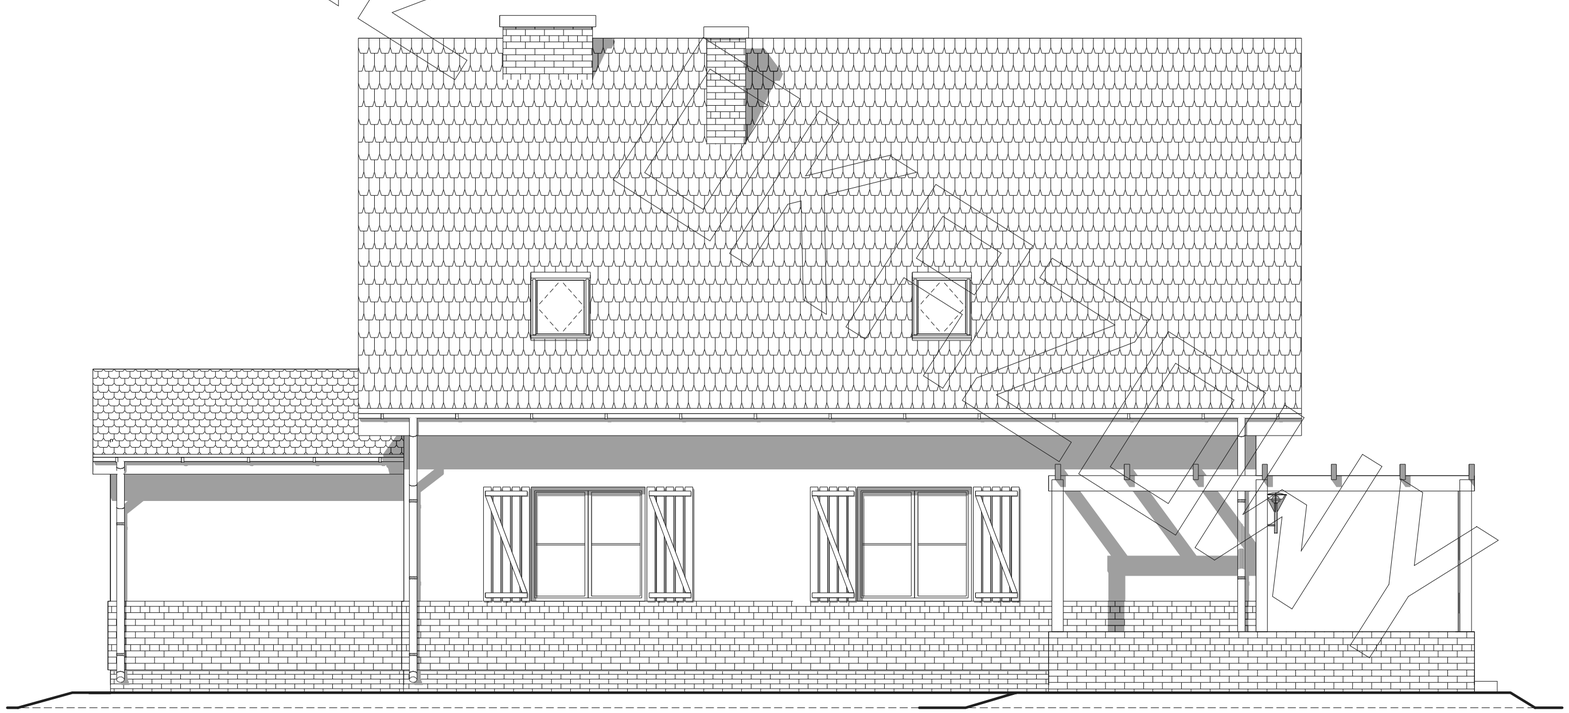

Przedstawiony rysunek jest chroniony prawem autorskim firmy MG PROJEKT

MG Projekt
03-112 Warszawa ul.Uczniowska tel. (22) 676-66-83 fax (22) 676-66-82 mob. 600-392-884
www.mgprojekt.com.pl

# ELEWACJE

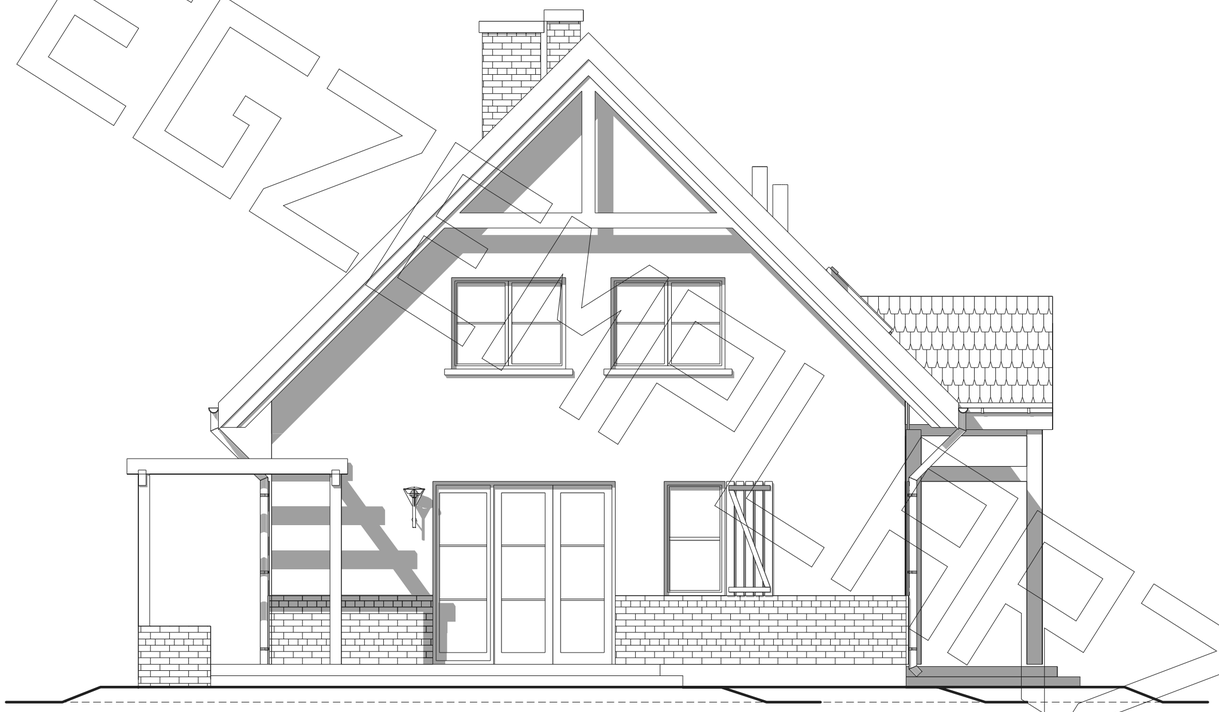

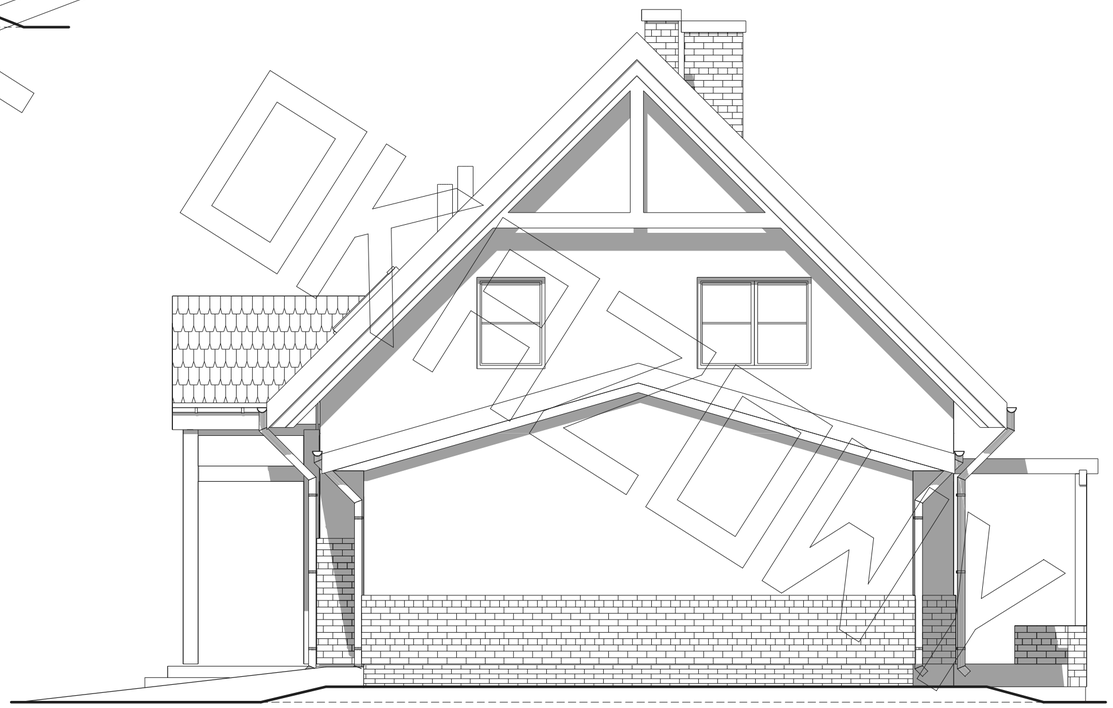

EGZEMPLARZ
OKAZOWY



Przedstawiony rysunek jest chroniony prawem autorskim firmy MG PROJEKT

03-112 Warszawa ul.Uczniowska tel. (22) 676-66-83 fax (22) 676-66-82 mob. 600-392-884

www.mgprojekt.com.pl