RZUT PARTERU

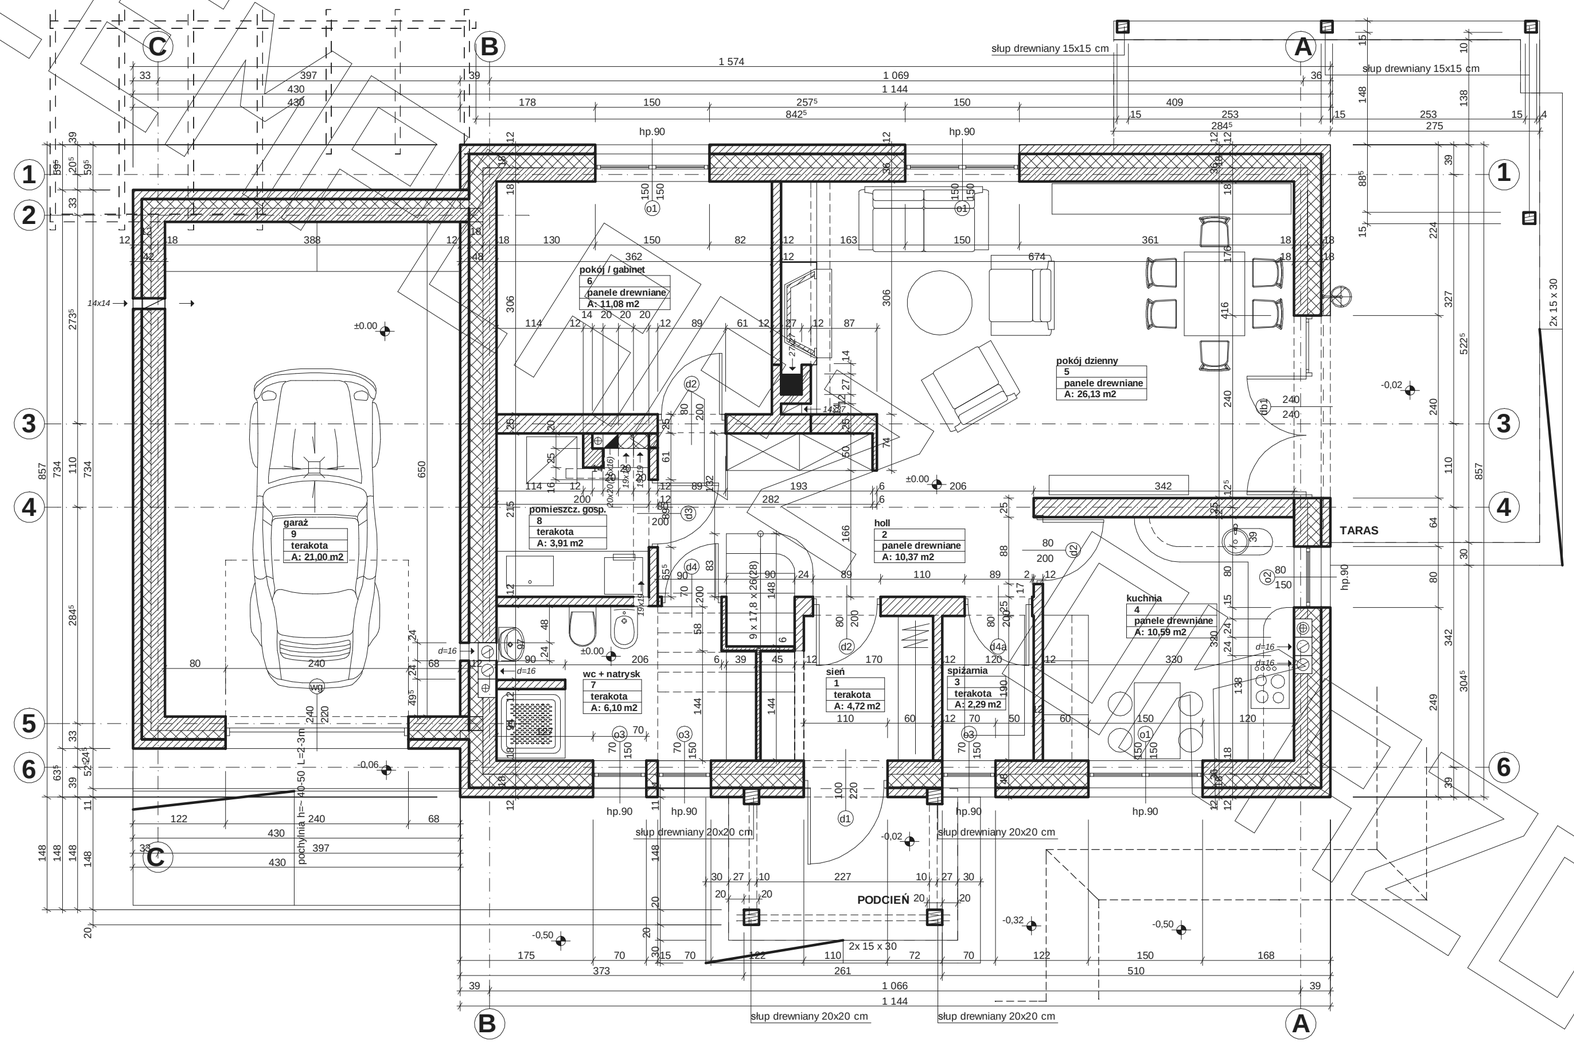

EGZEMPLARZ WZOROWY

RZUT PODDASZA

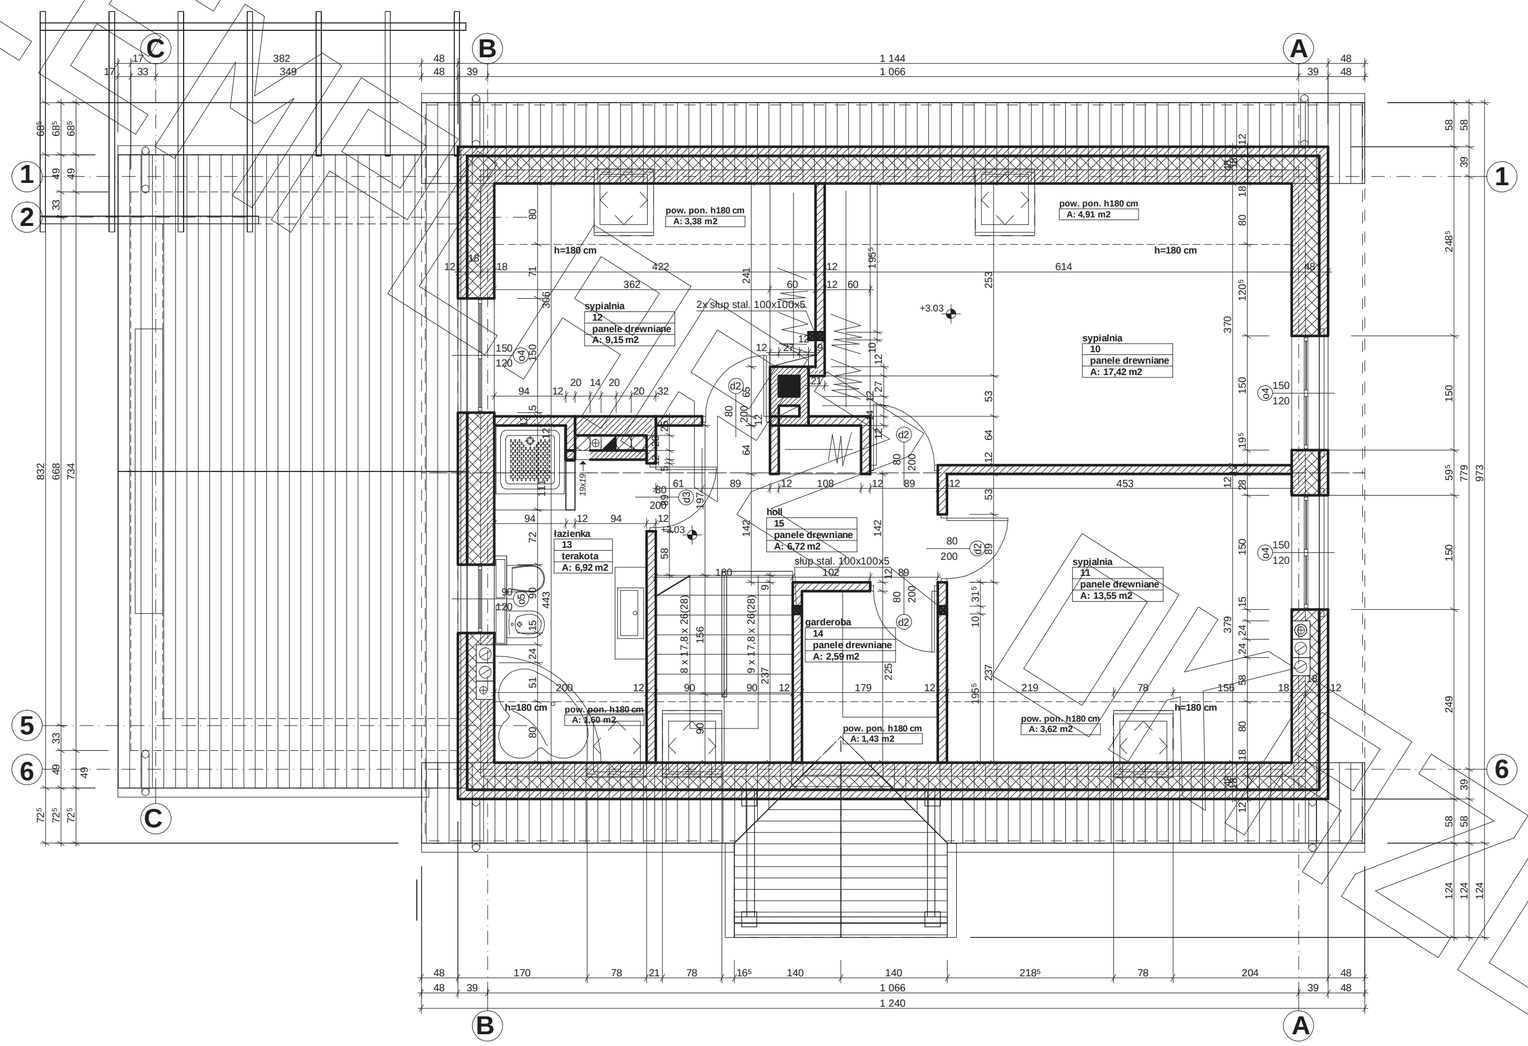

EGZEMPLARZ WZOROWY

PRZEKRÓJ

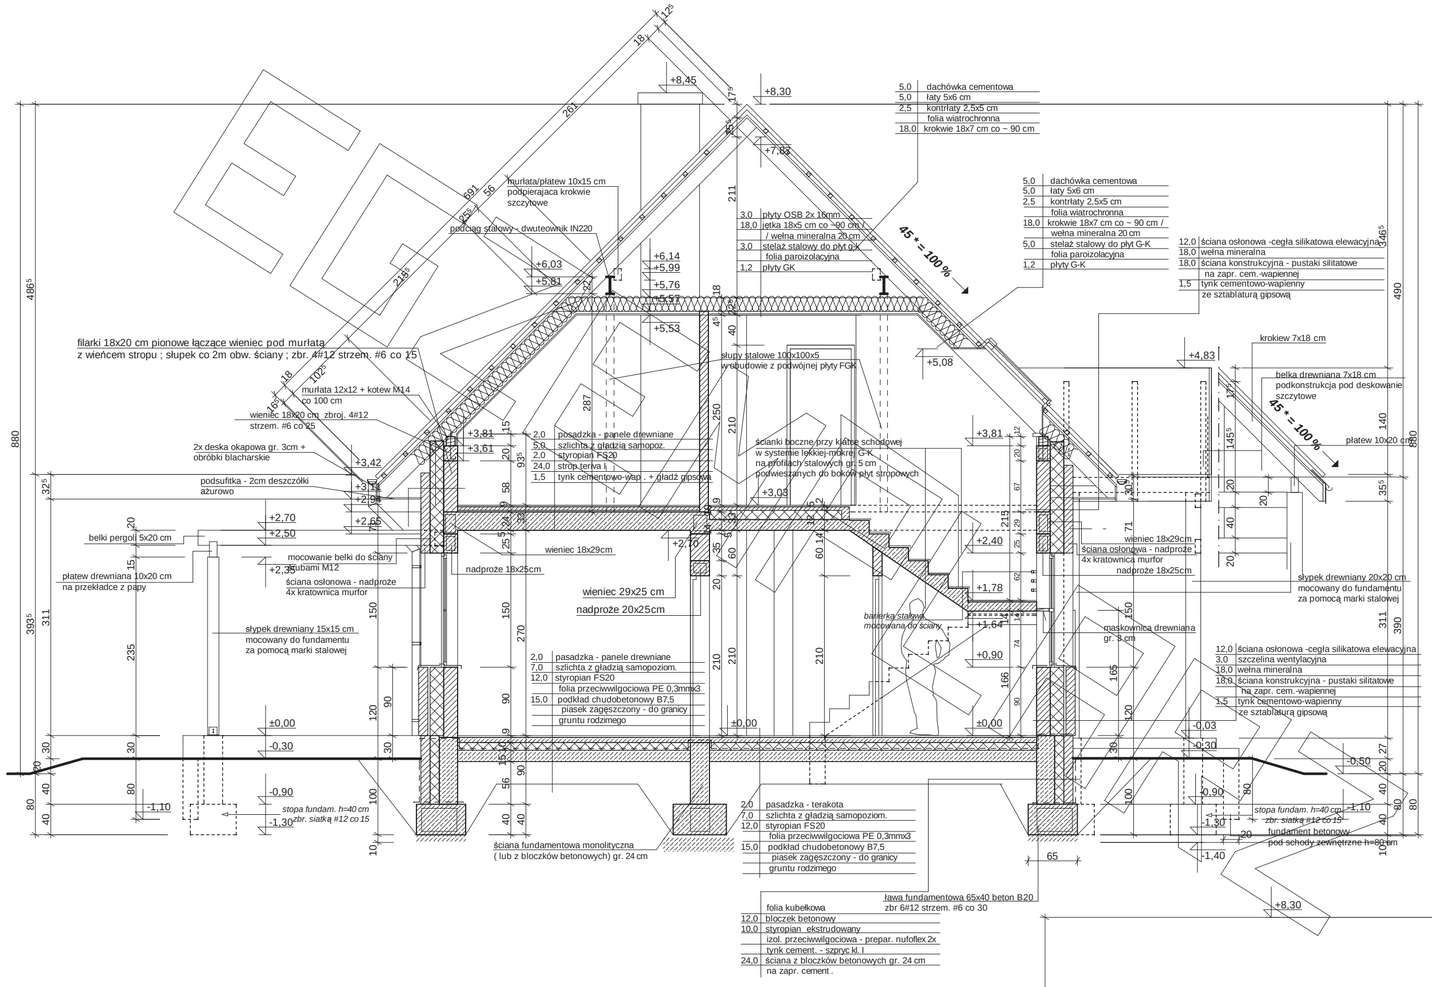

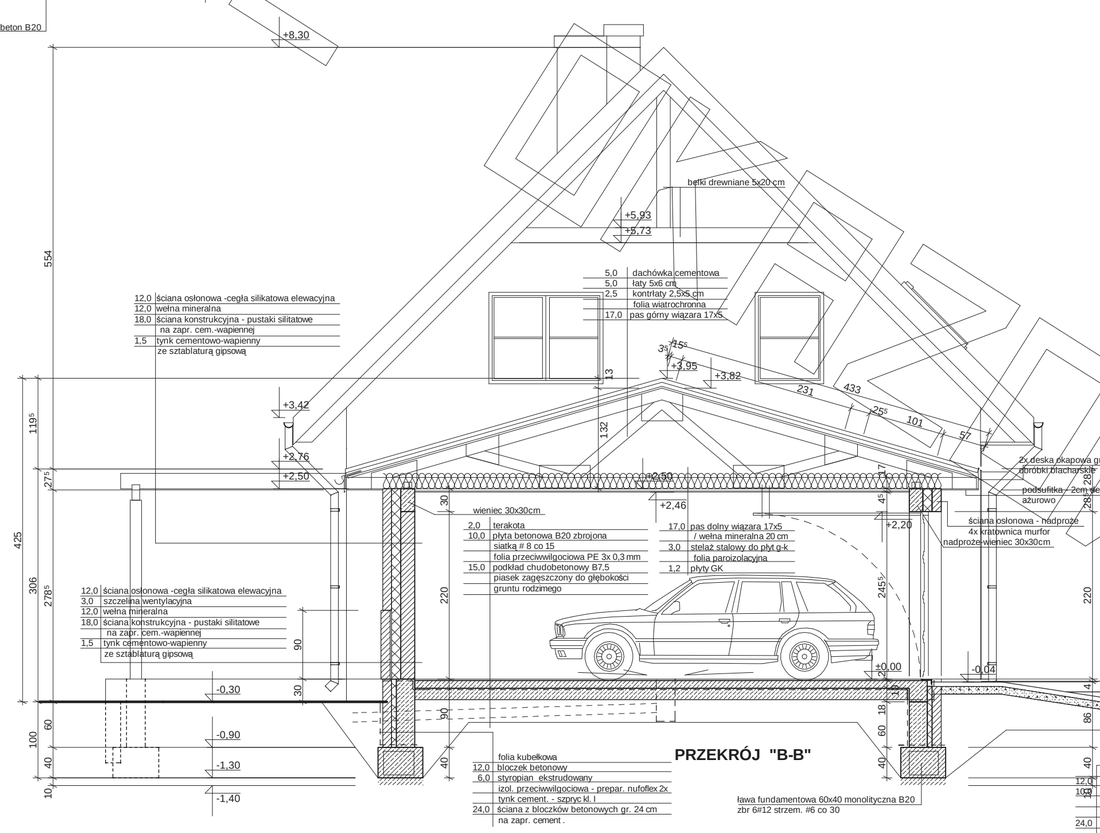

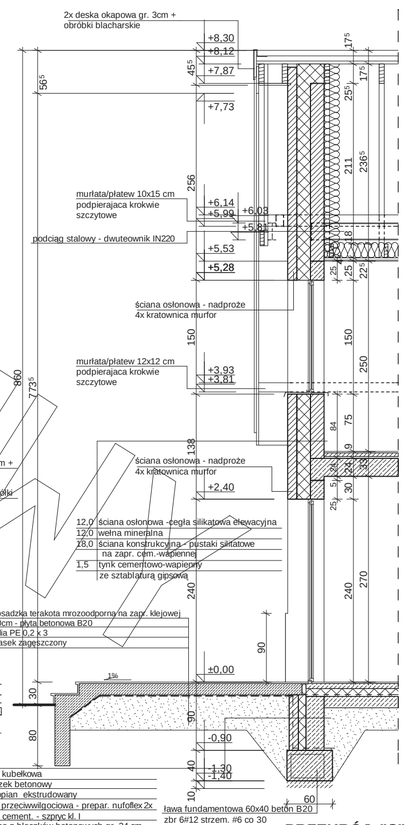

MG Projekt
Przedstawiony rysunek jest chroniony prawem autorskim firmy MG PROJEKT
03-112 Warszawa ul.Uczniowska tel. (22) 676-66-83 fax (22) 676-66-82 mob. 600-392-884
www.mgprojekt.com.pl

ELEWACJE

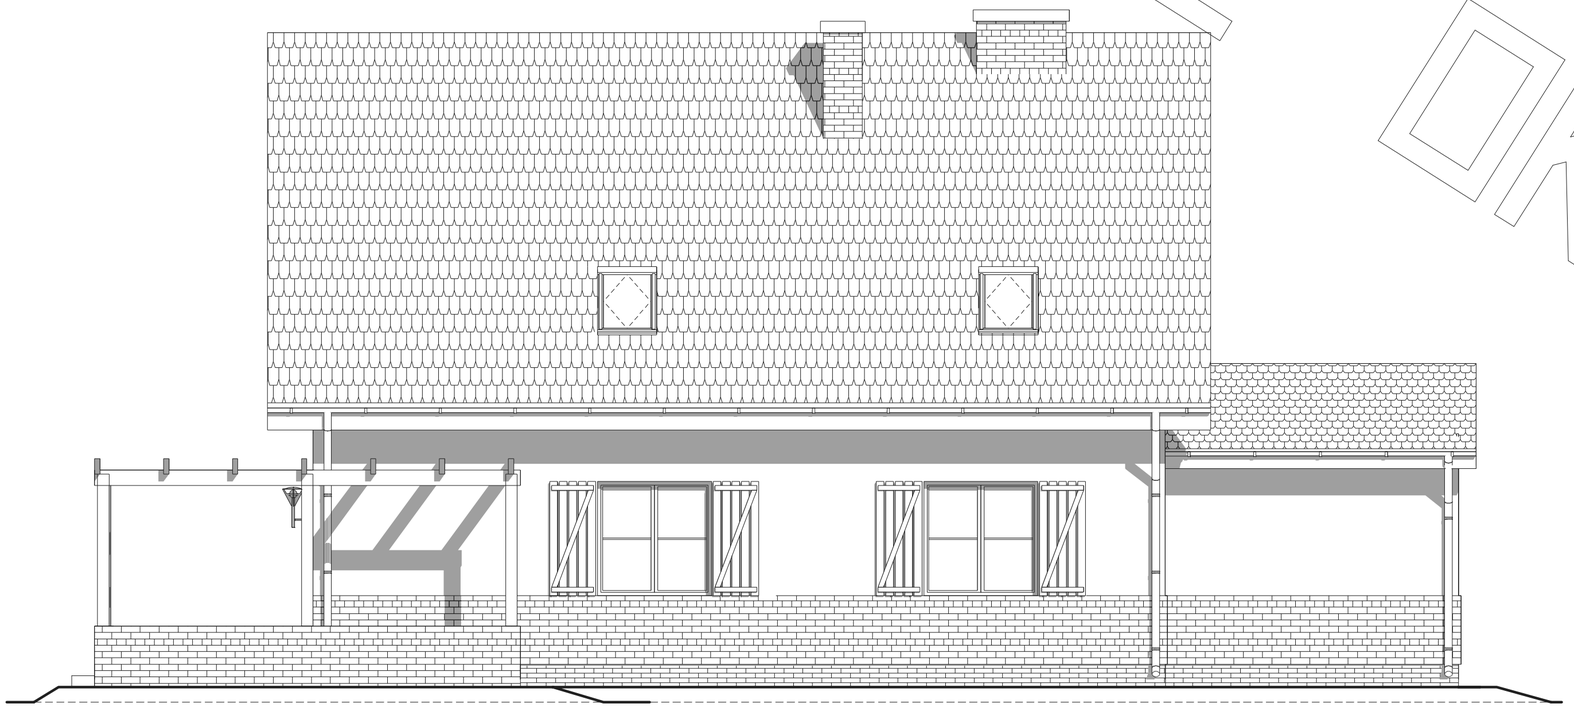

EGZEMPLARZ OKAZOWY

MG Projekt

Przedstawiony rysunek jest chroniony prawem autorskim firmy MG PROJEKT

03-112 Warszawa ul.Uczniowska tel. (22) 676-66-83 fax (22) 676-66-82 mob. 600-392-884

www.mgprojekt.com.pl

ELEWACJE

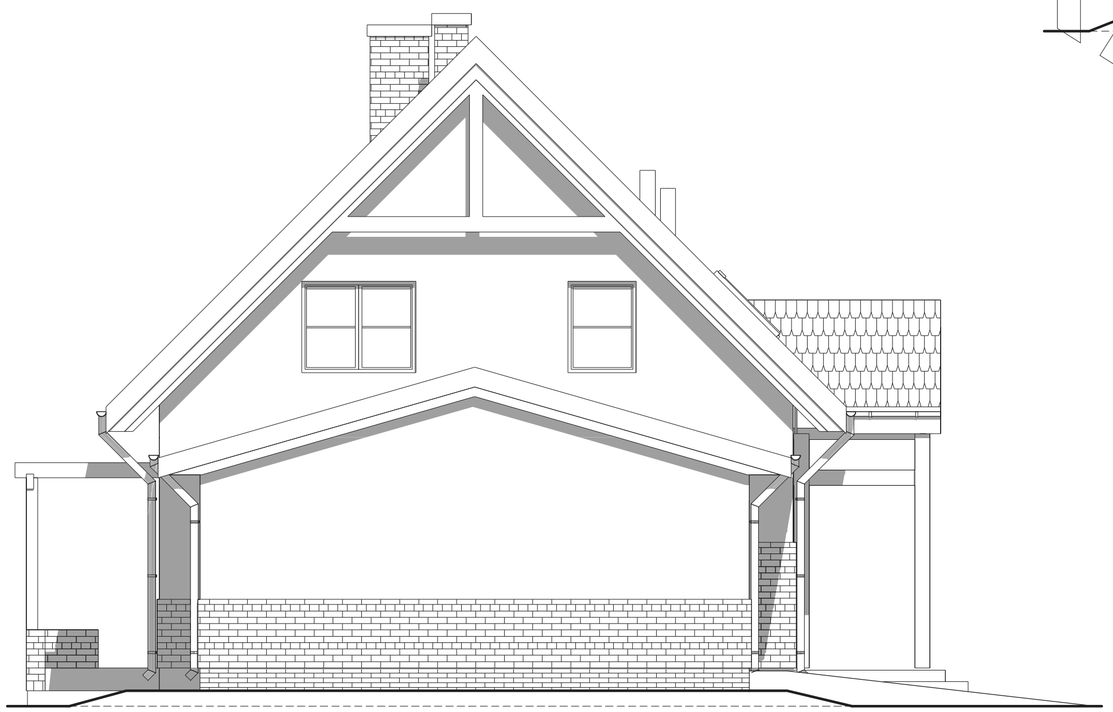

EGZEMPLARZ OKAZOWY