





RZUT PARTERU

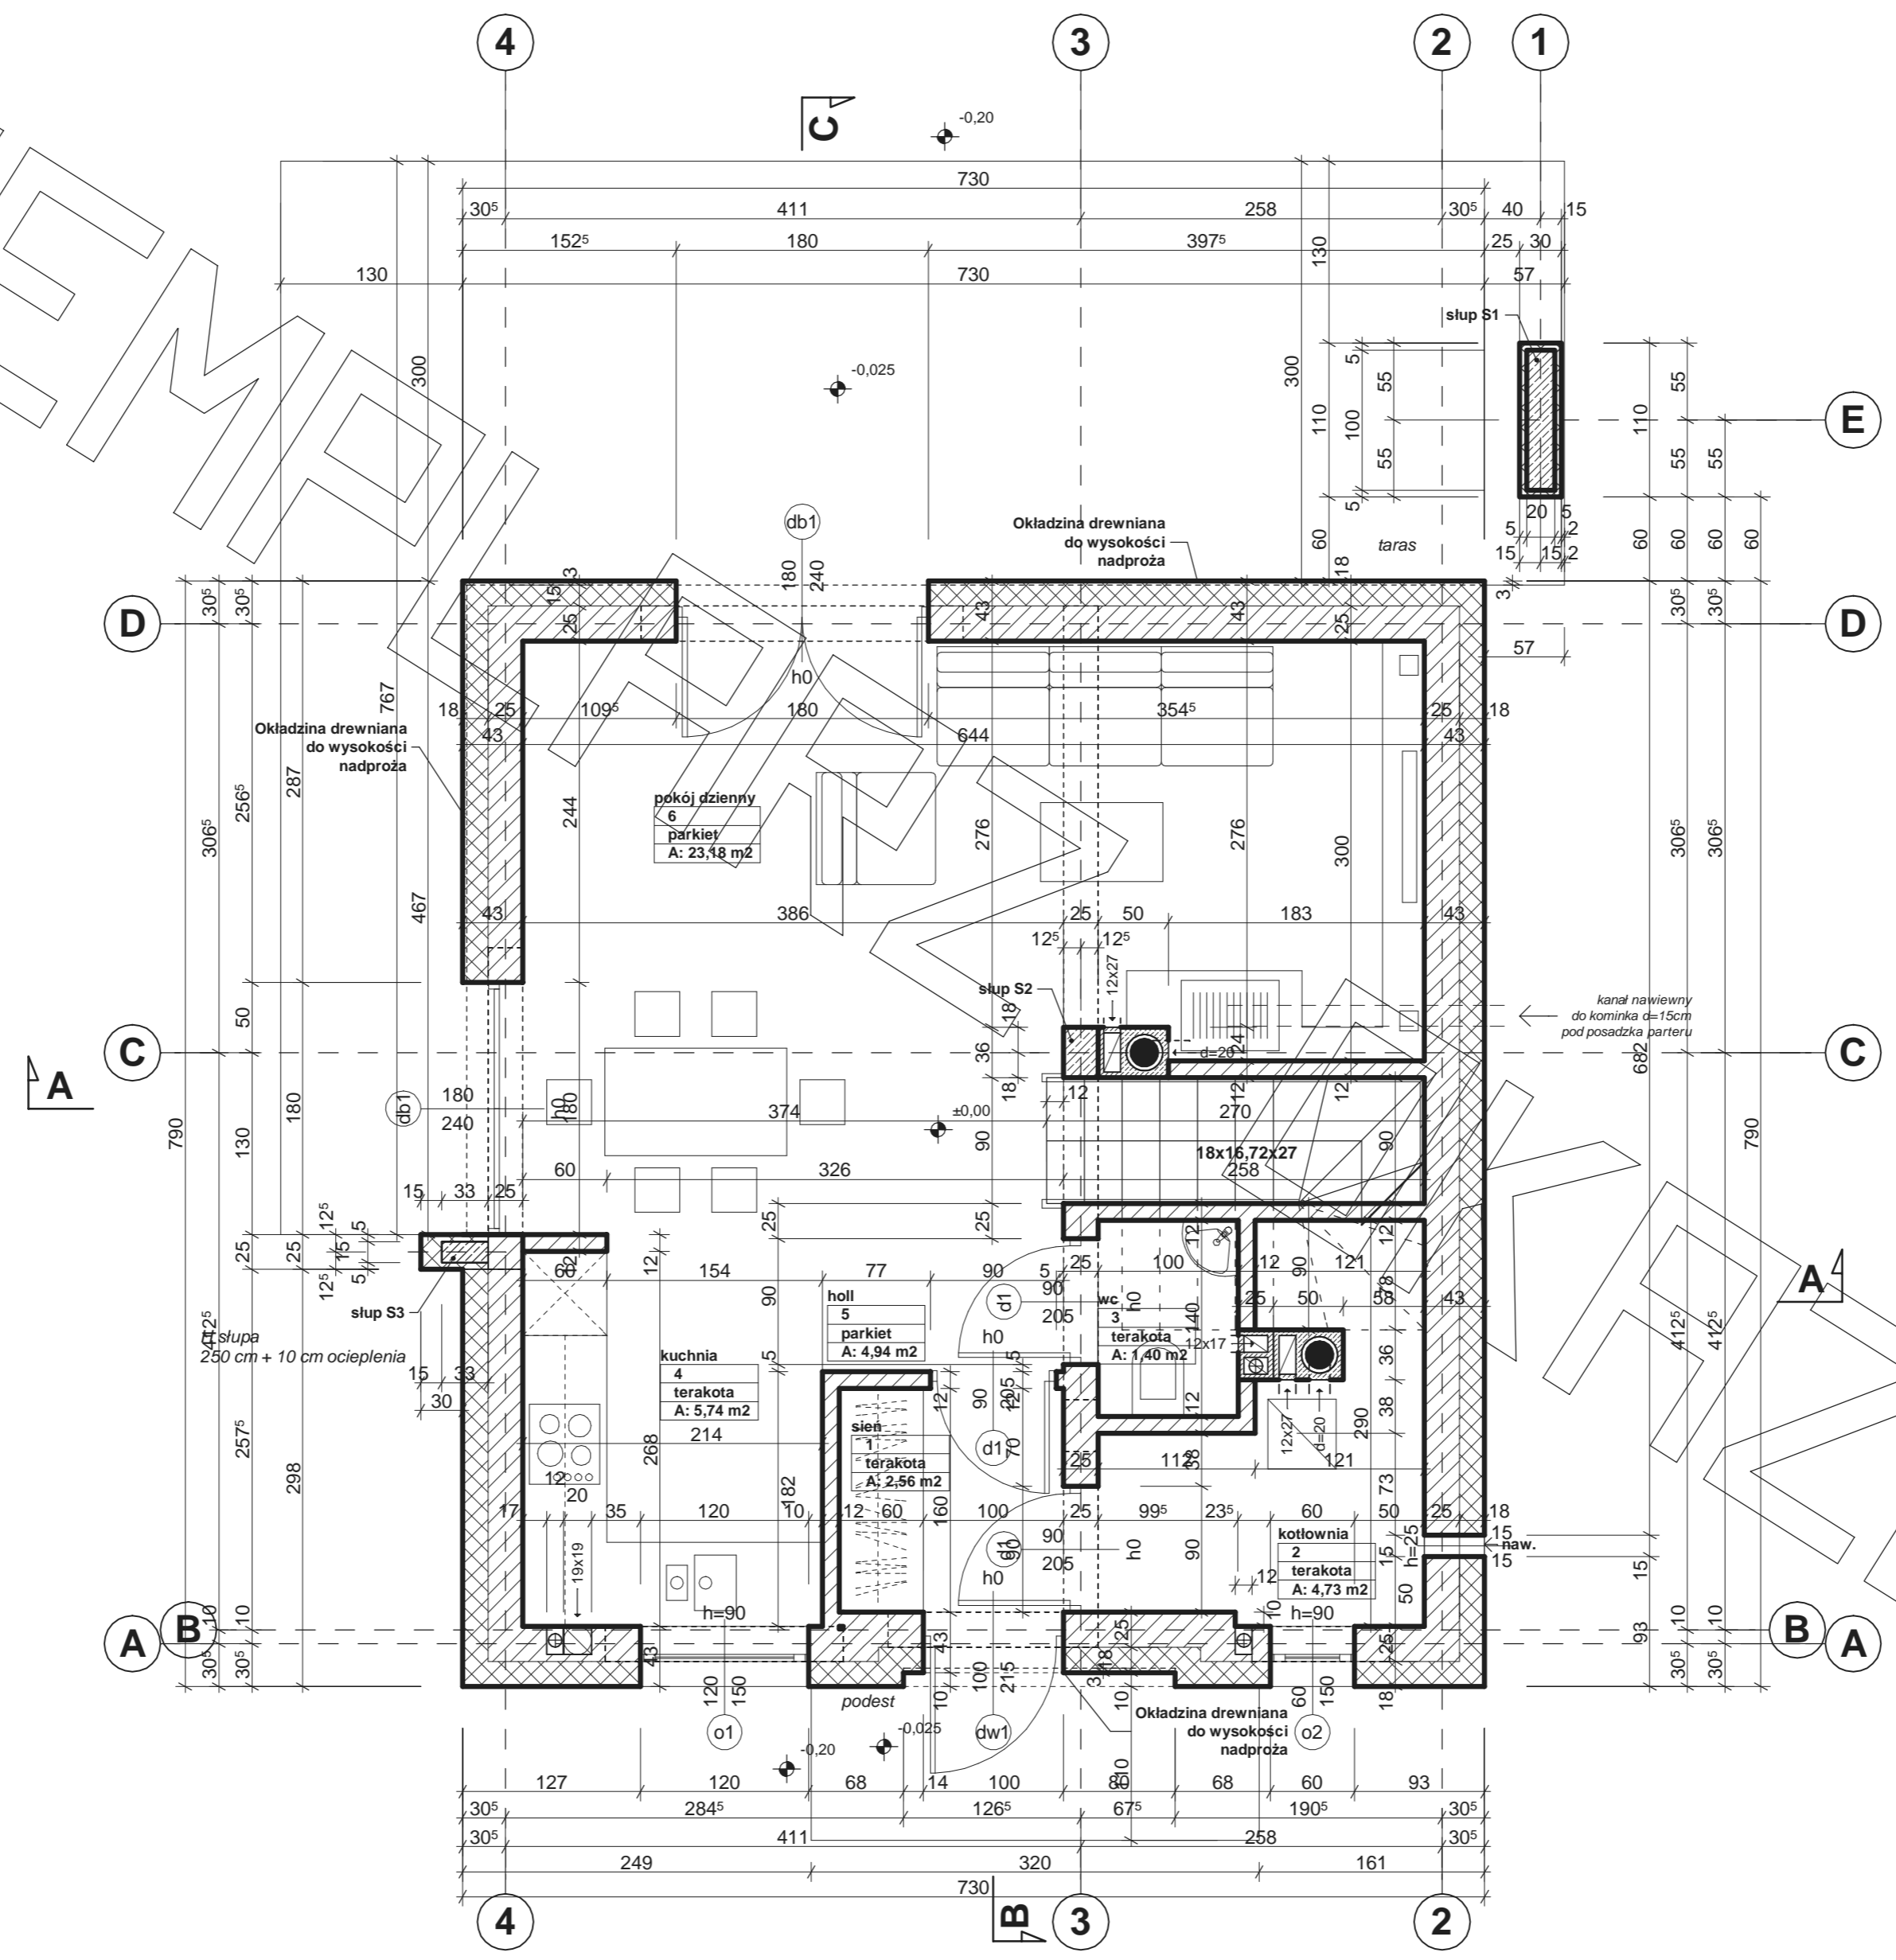

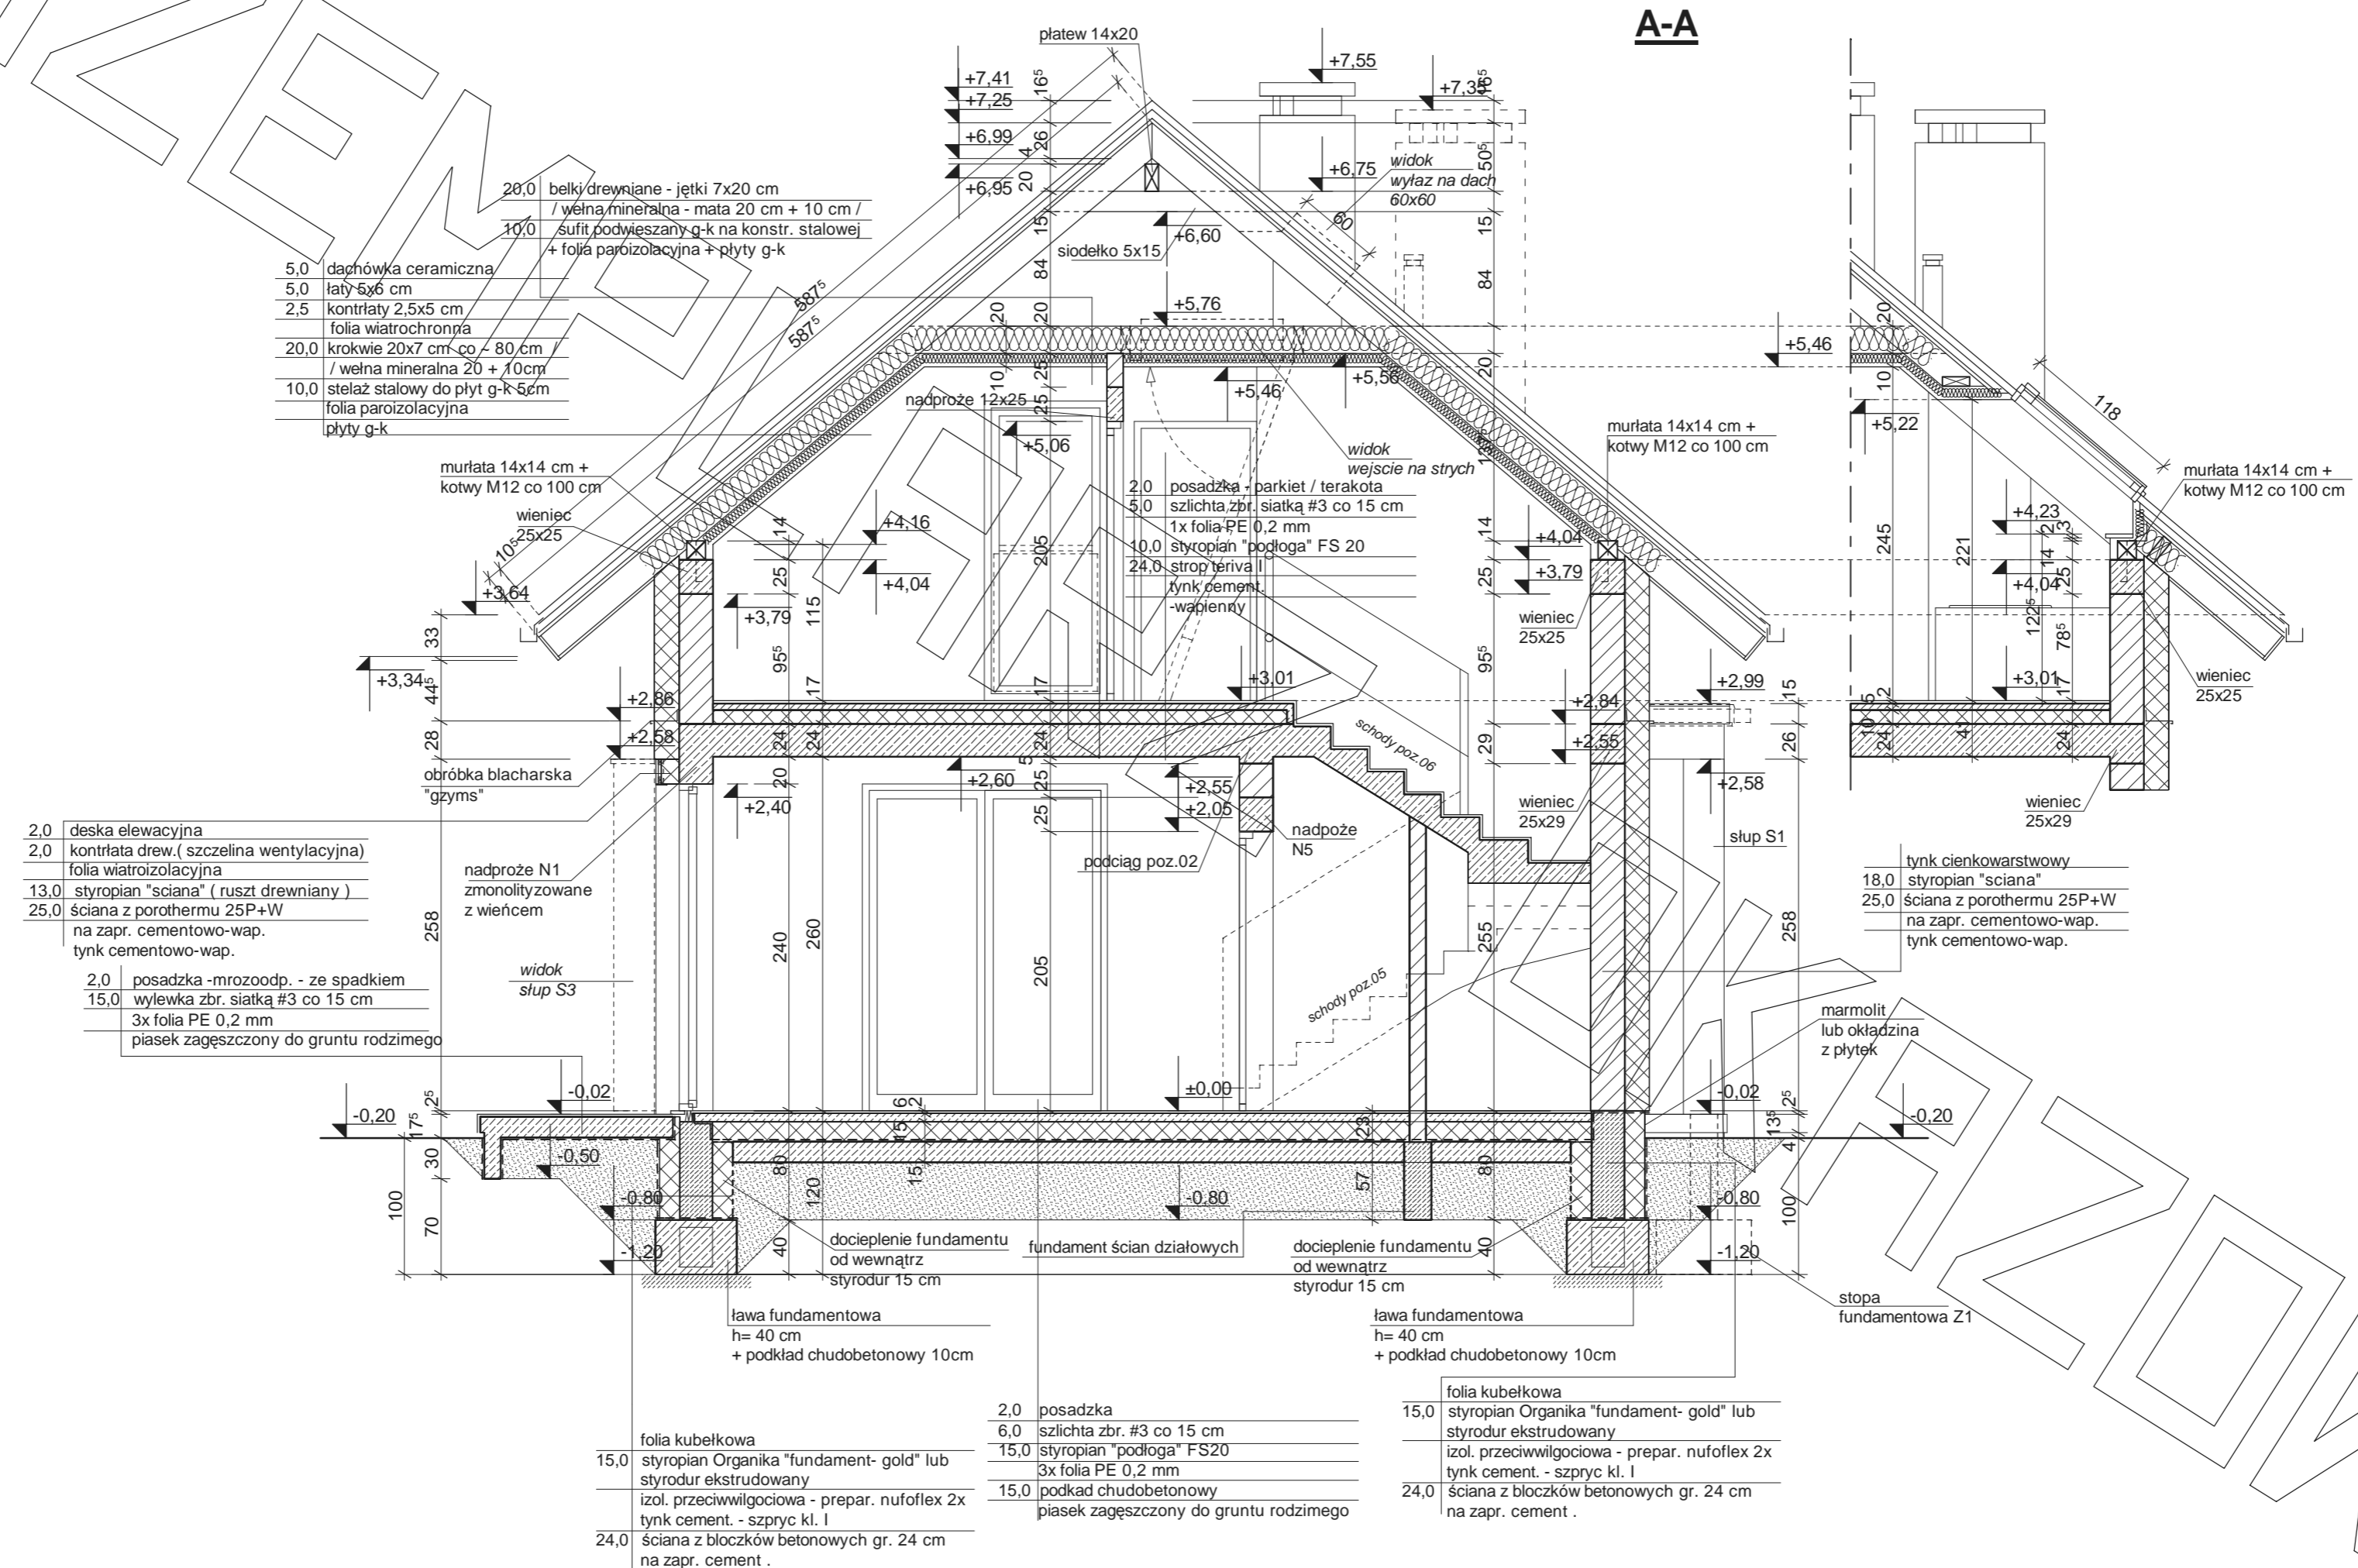


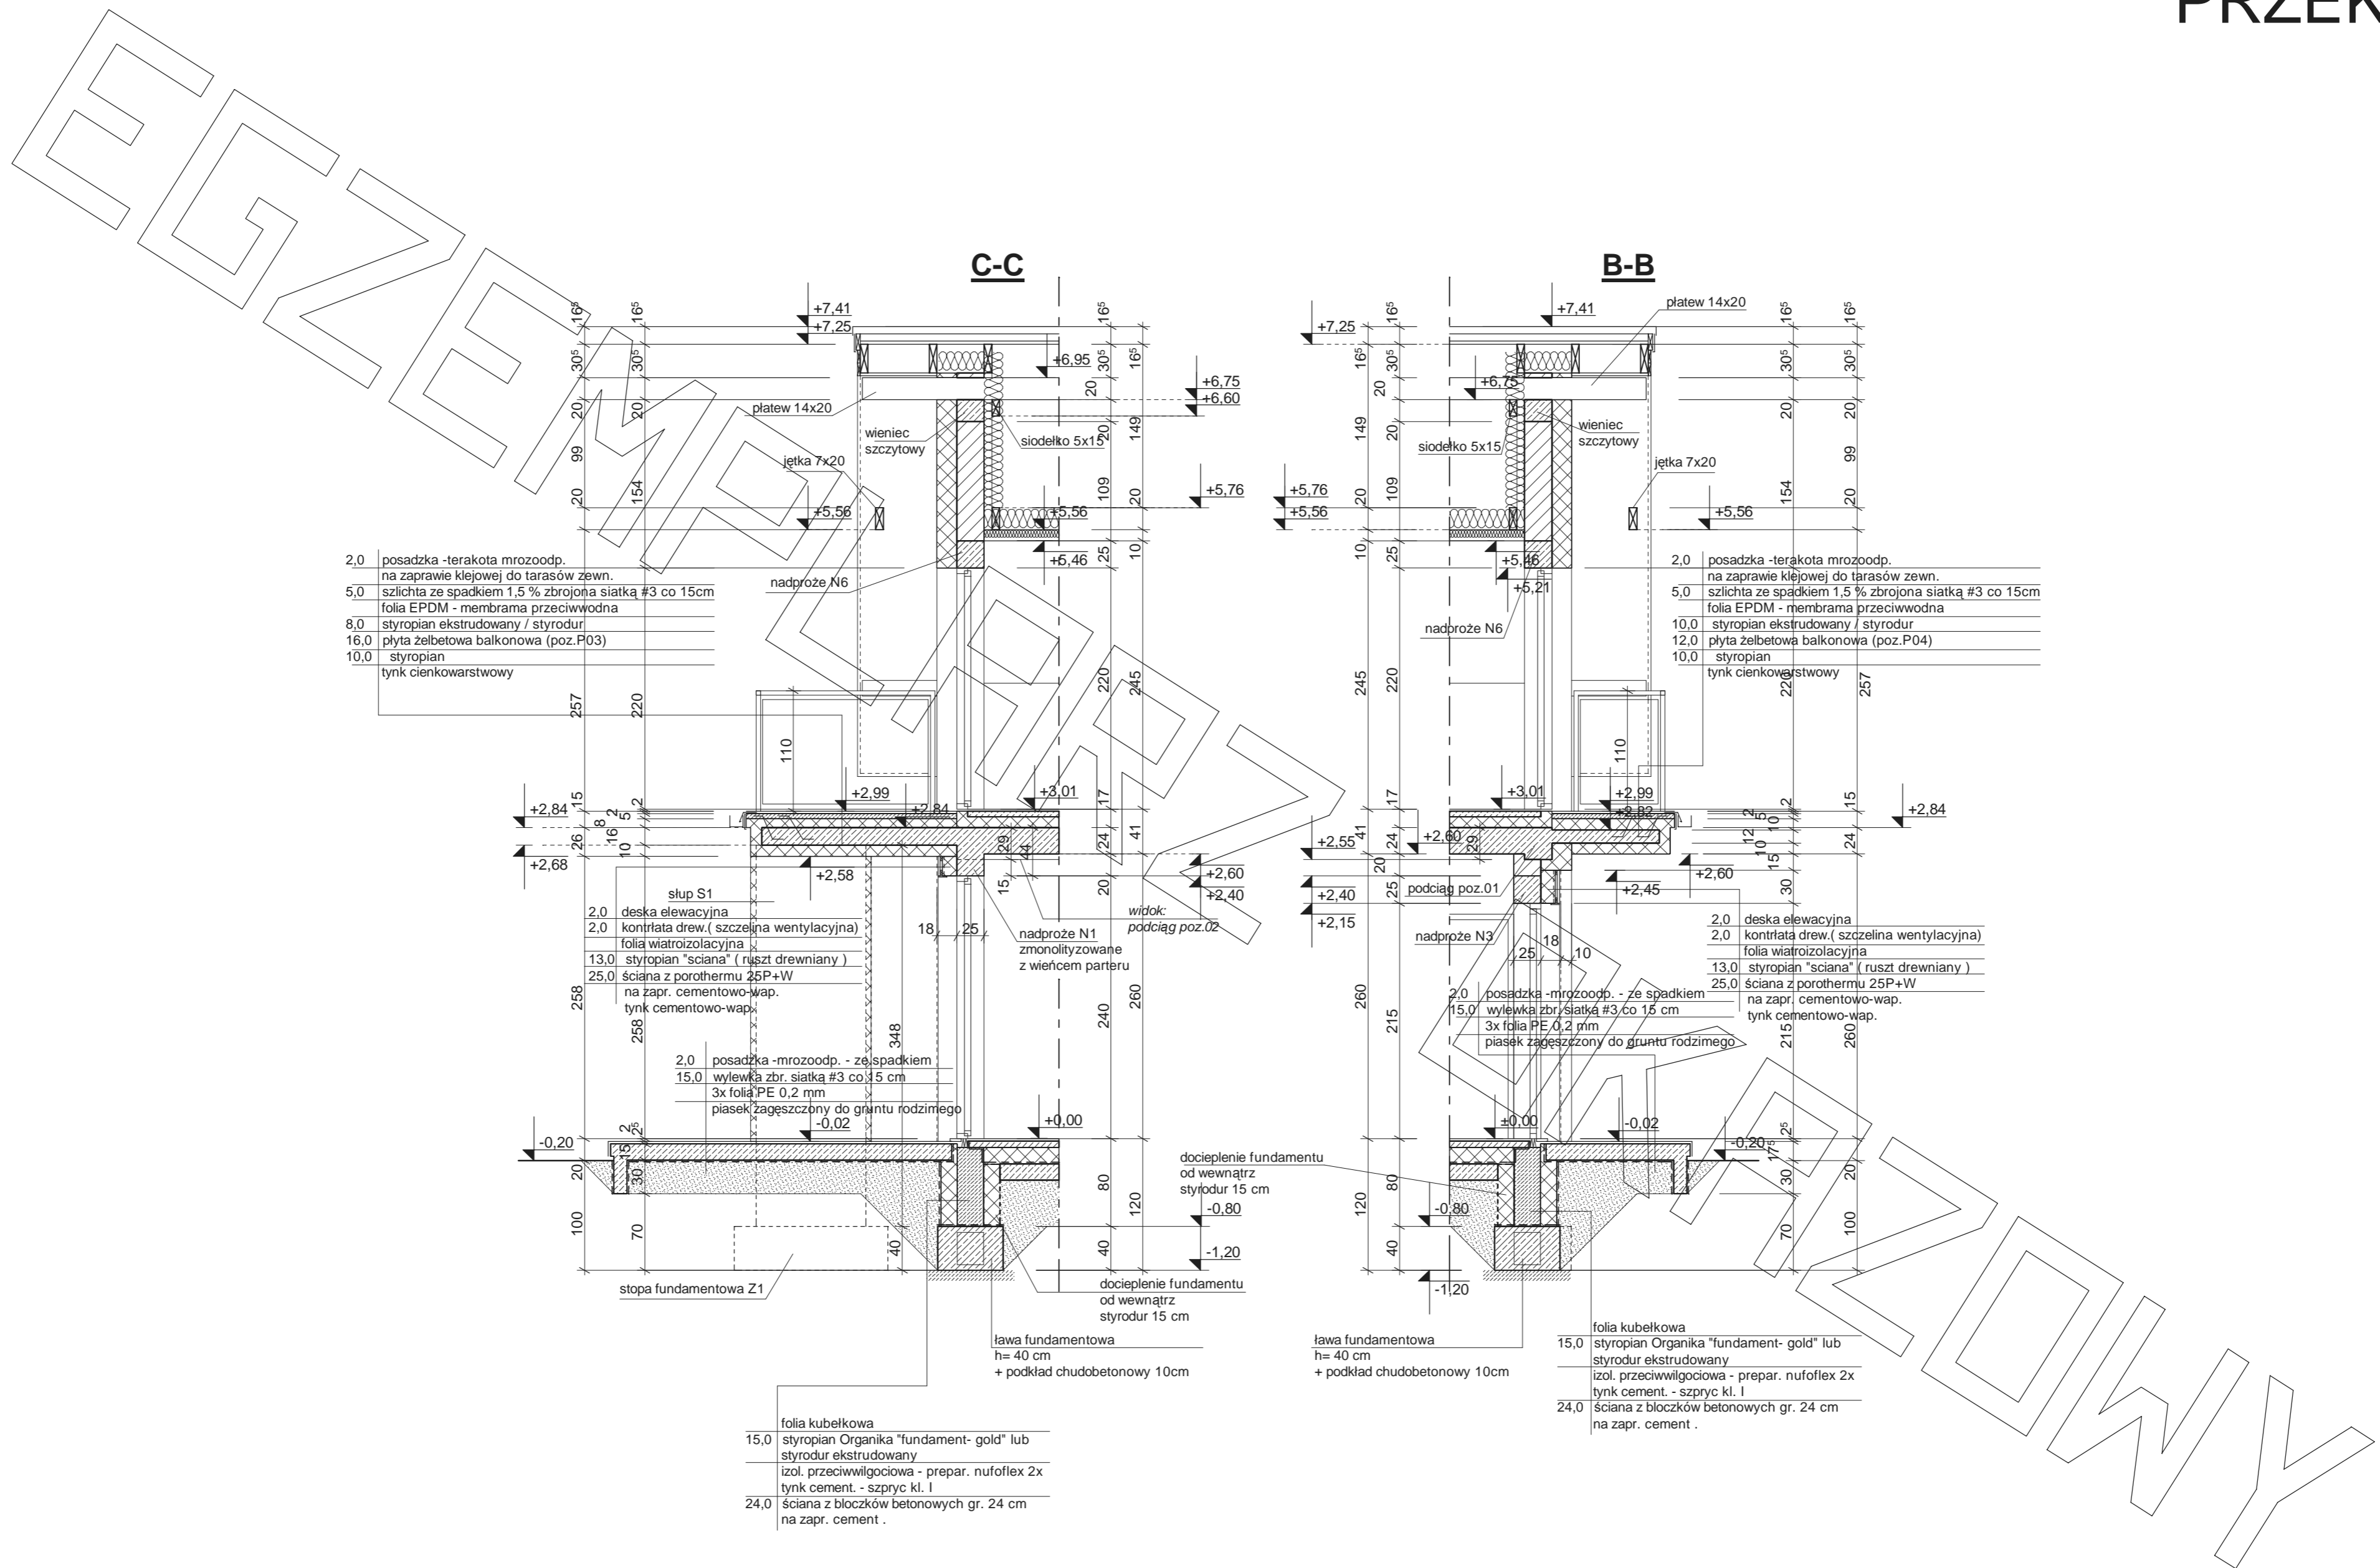

ELEWACJE

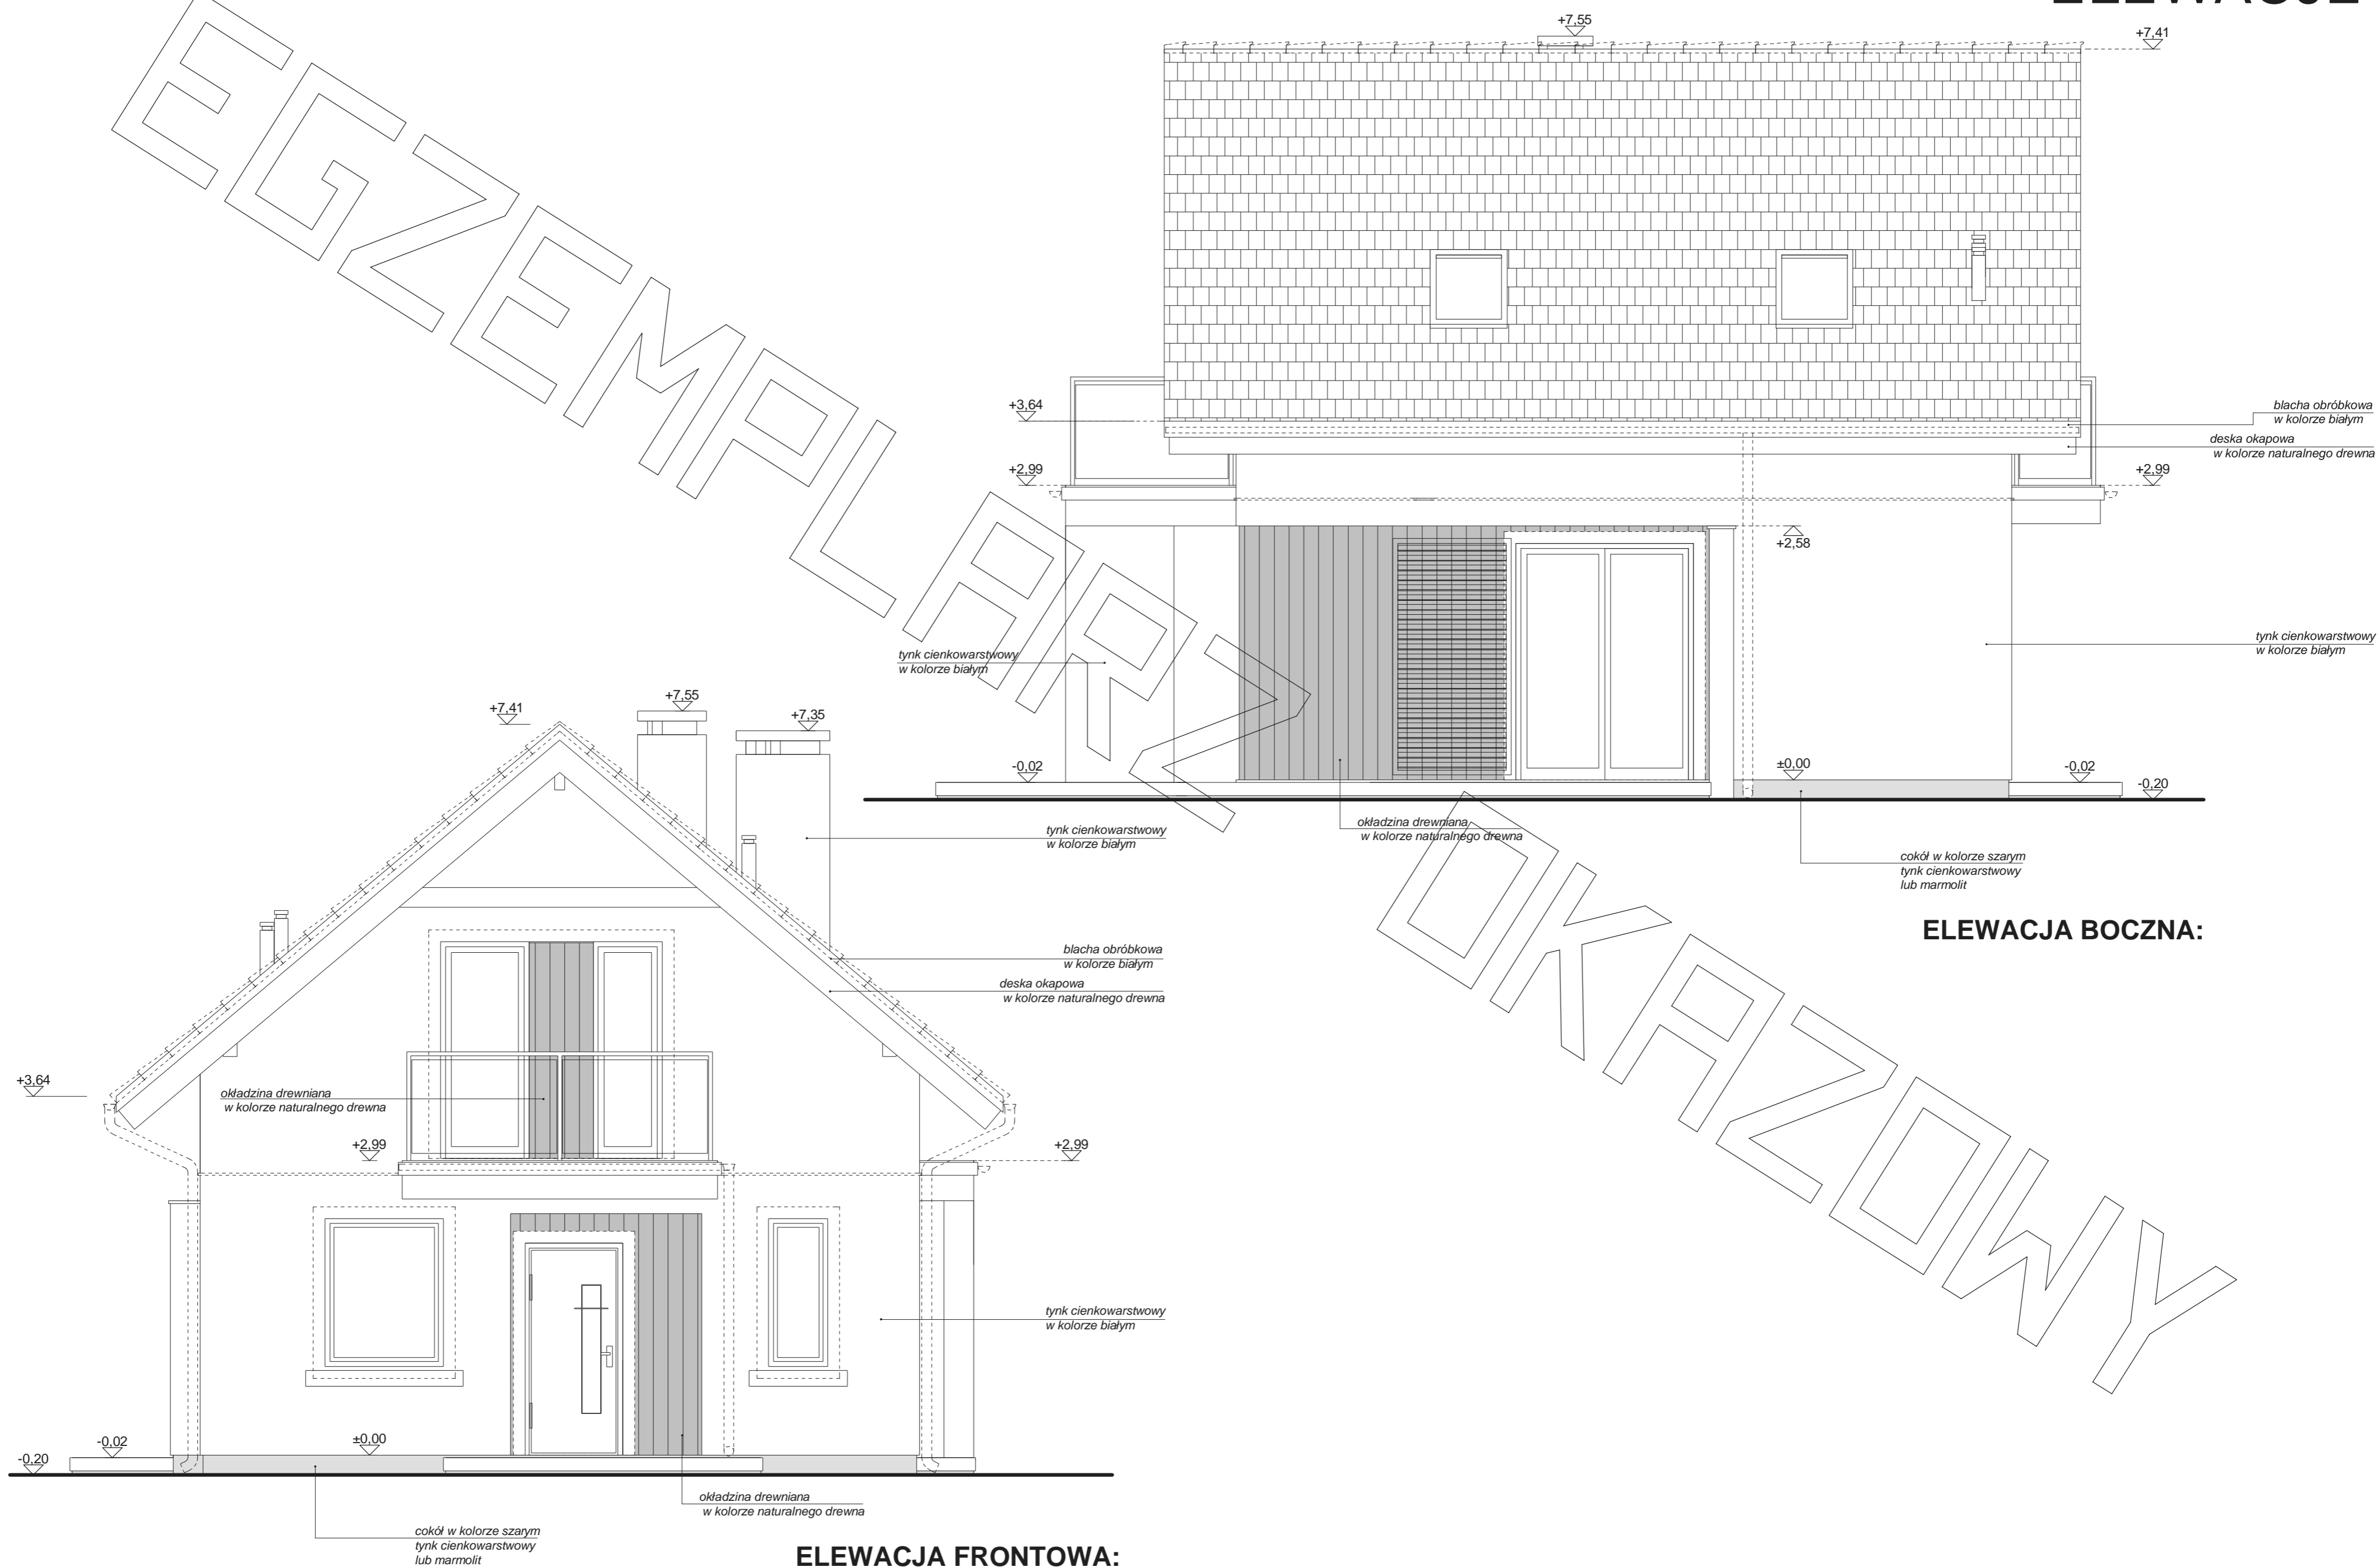

ELEWACJE

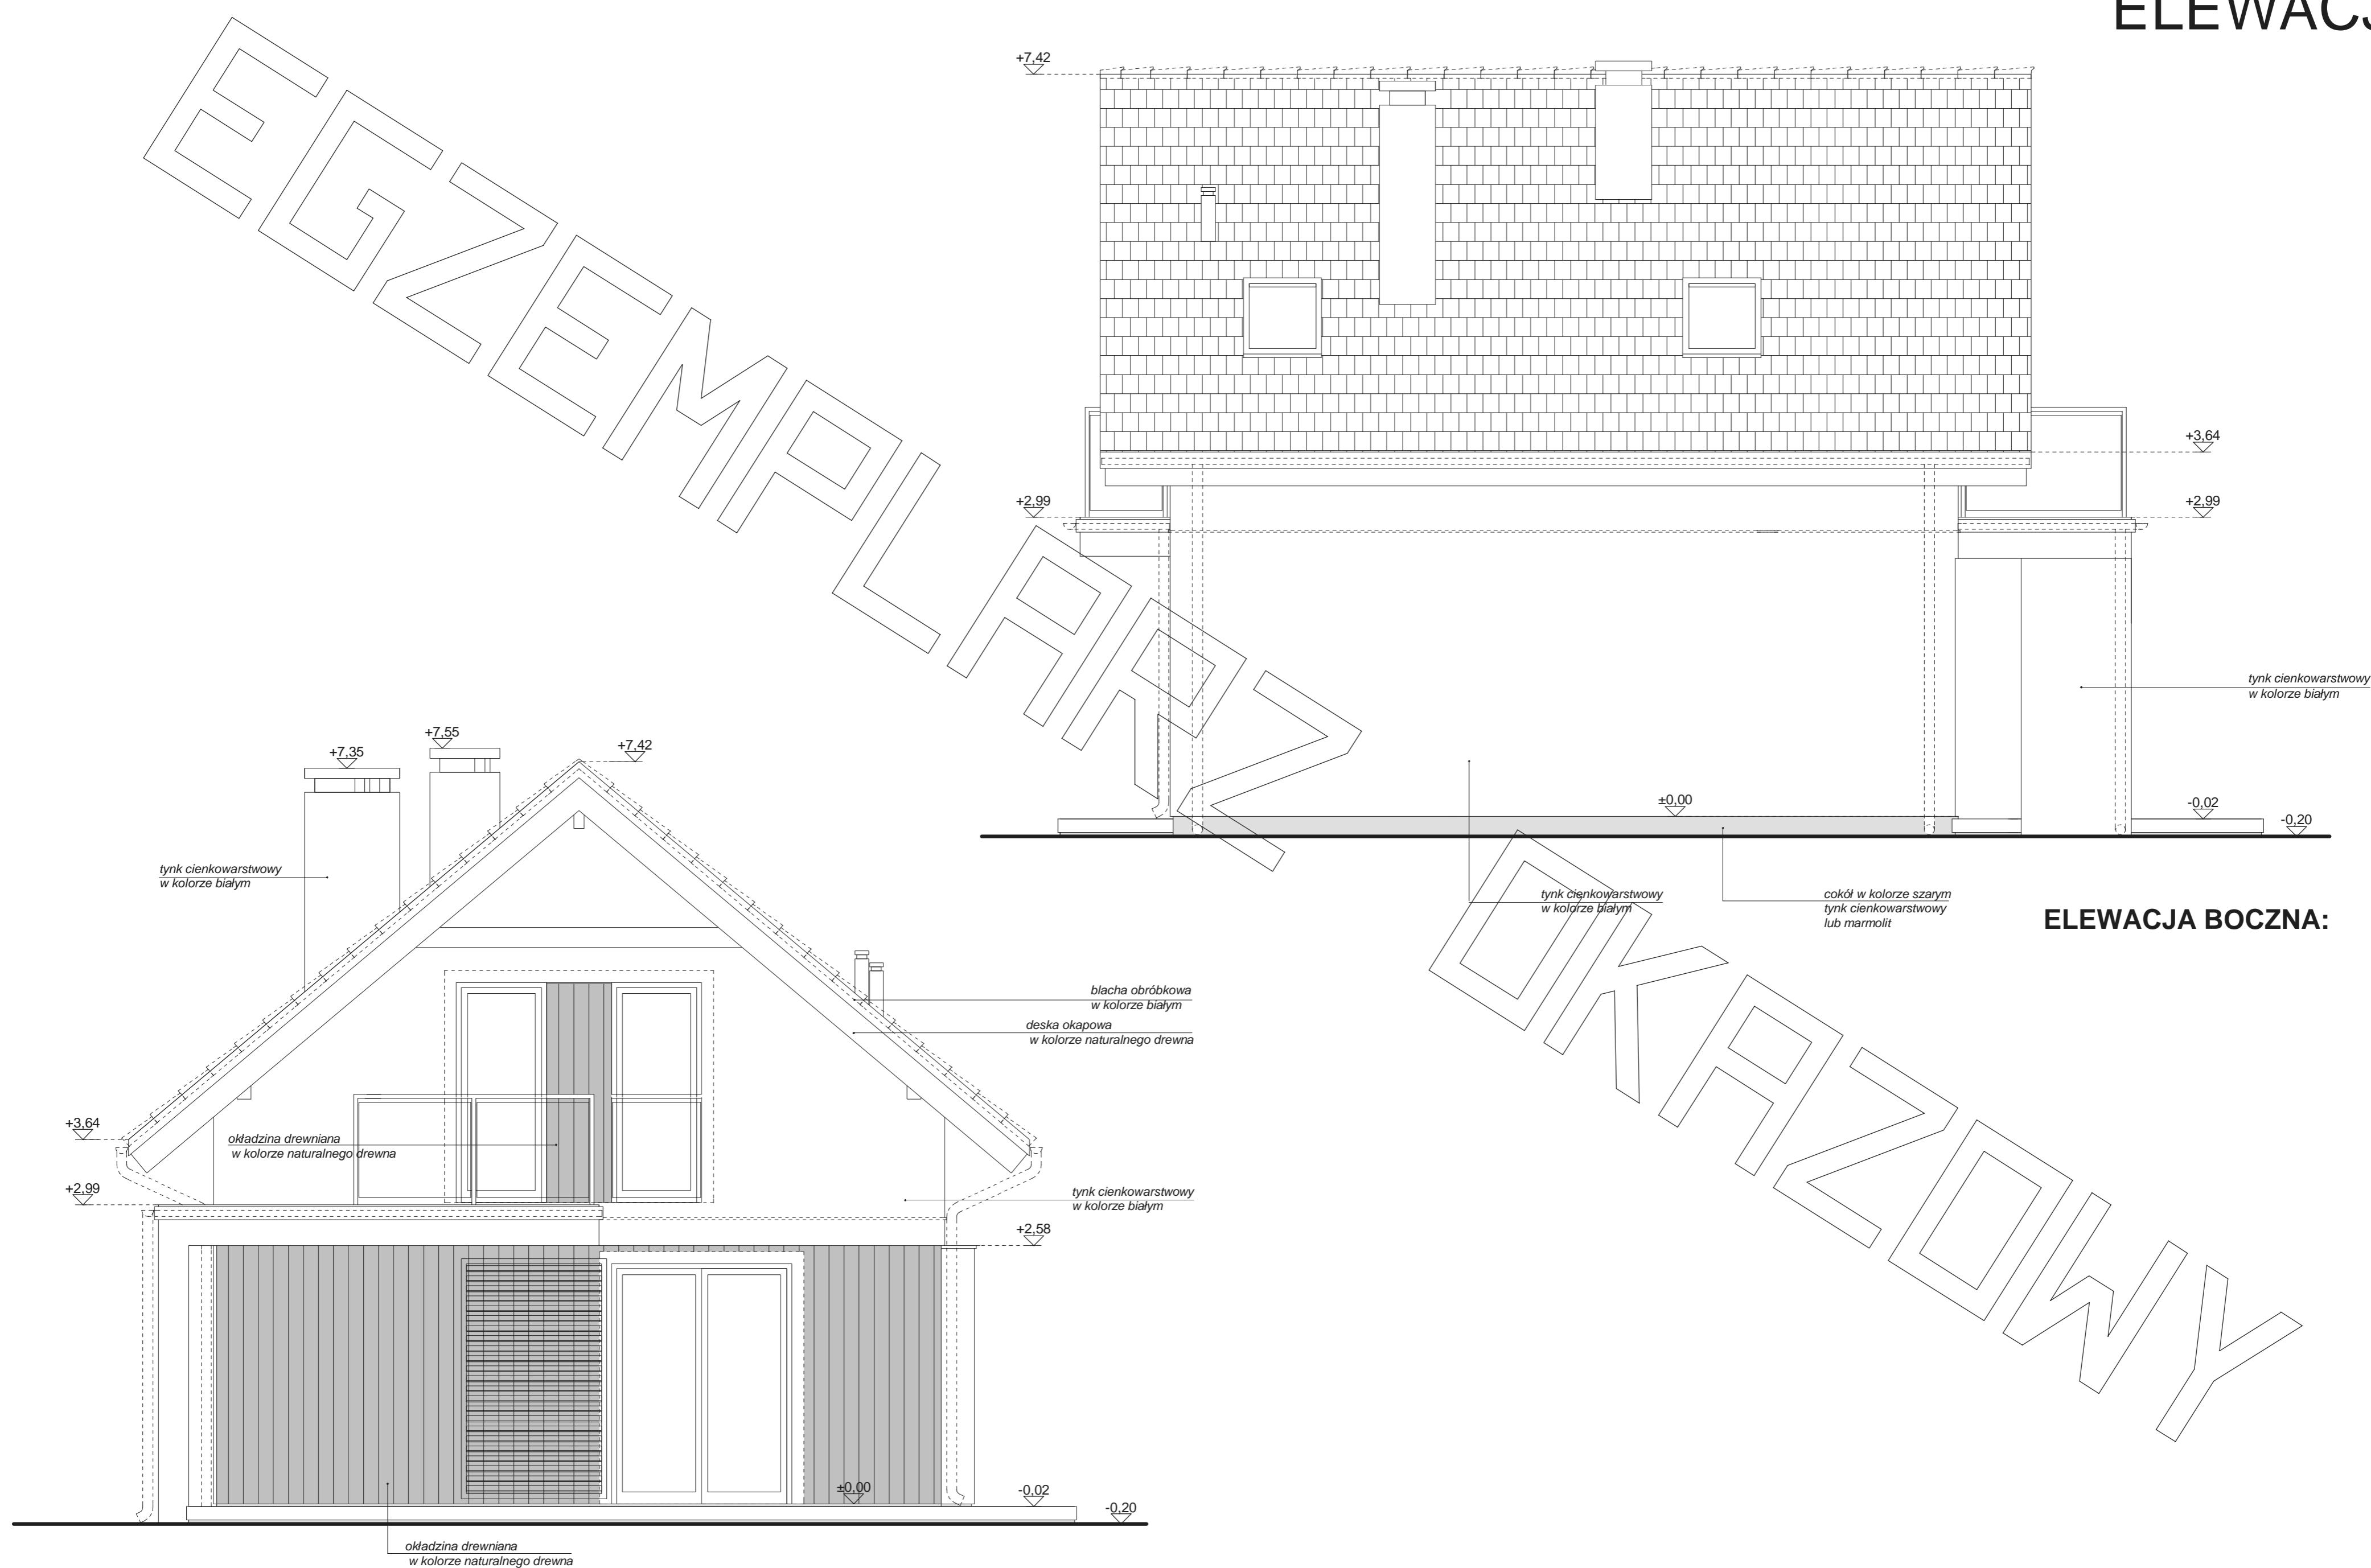

ELEWACJA BOCZNA:

ELEWACJA TYLNA: