




# RZUT PARTERU

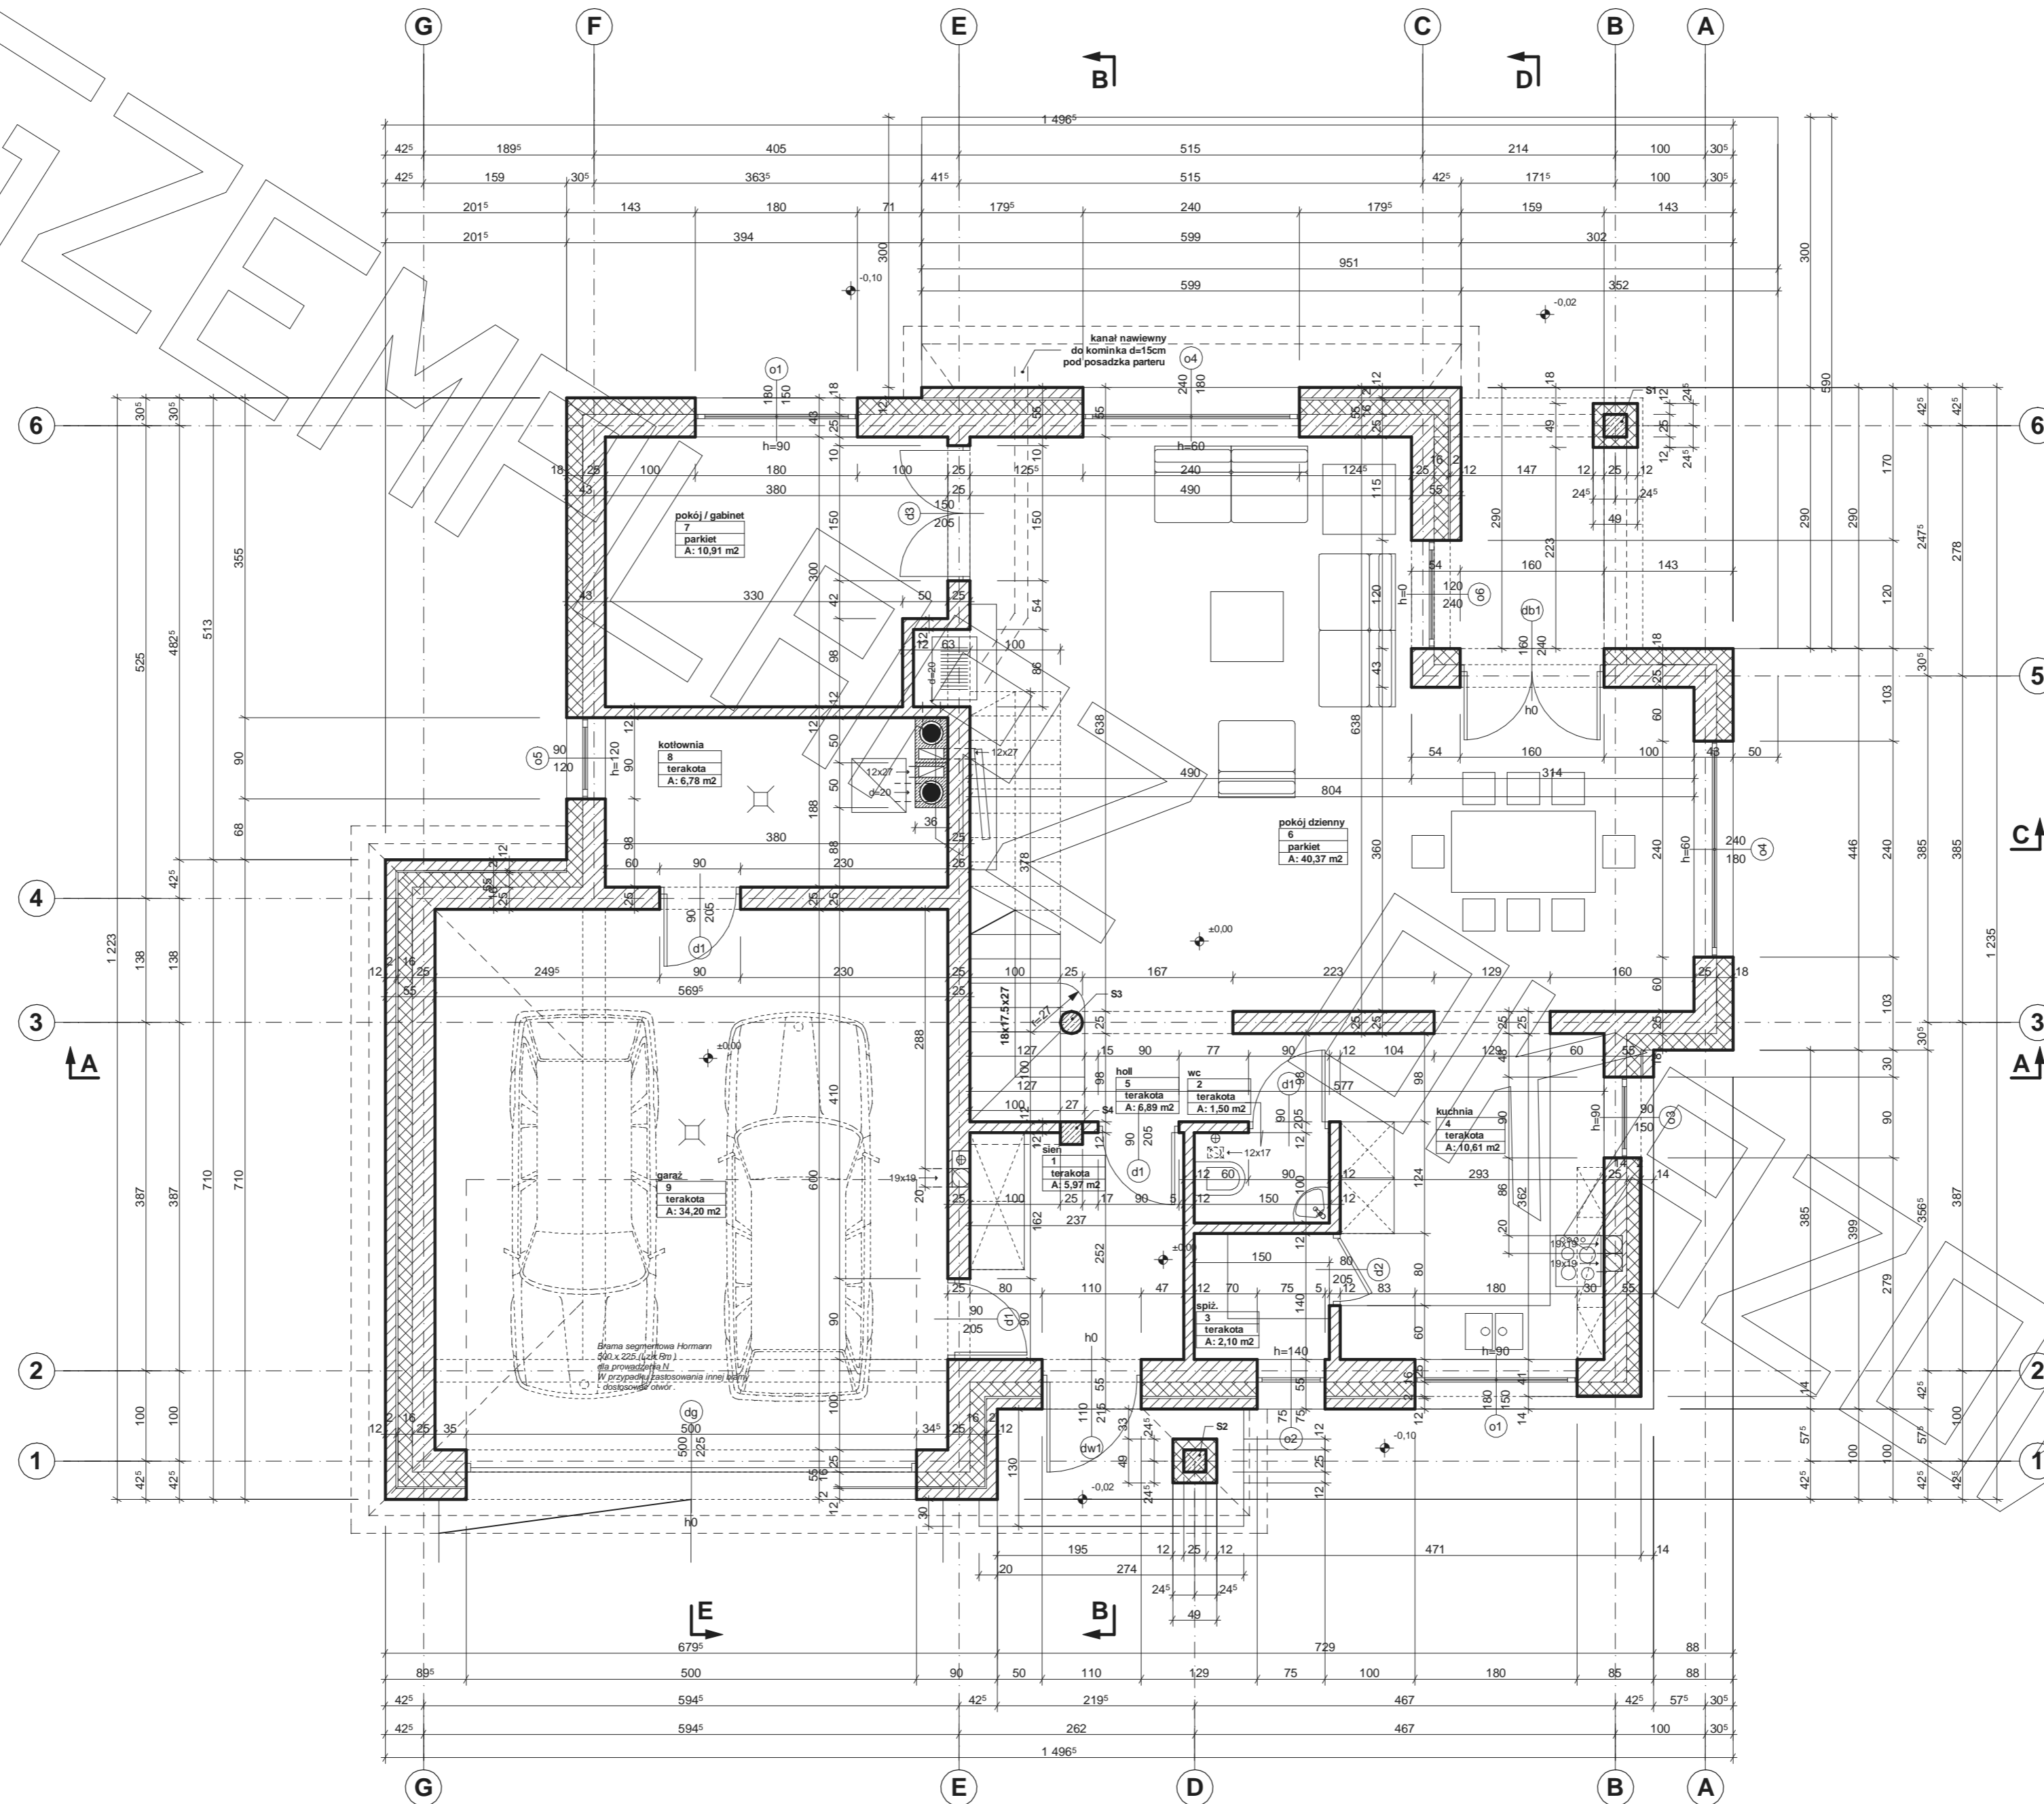


# RZUT PIĘTRA

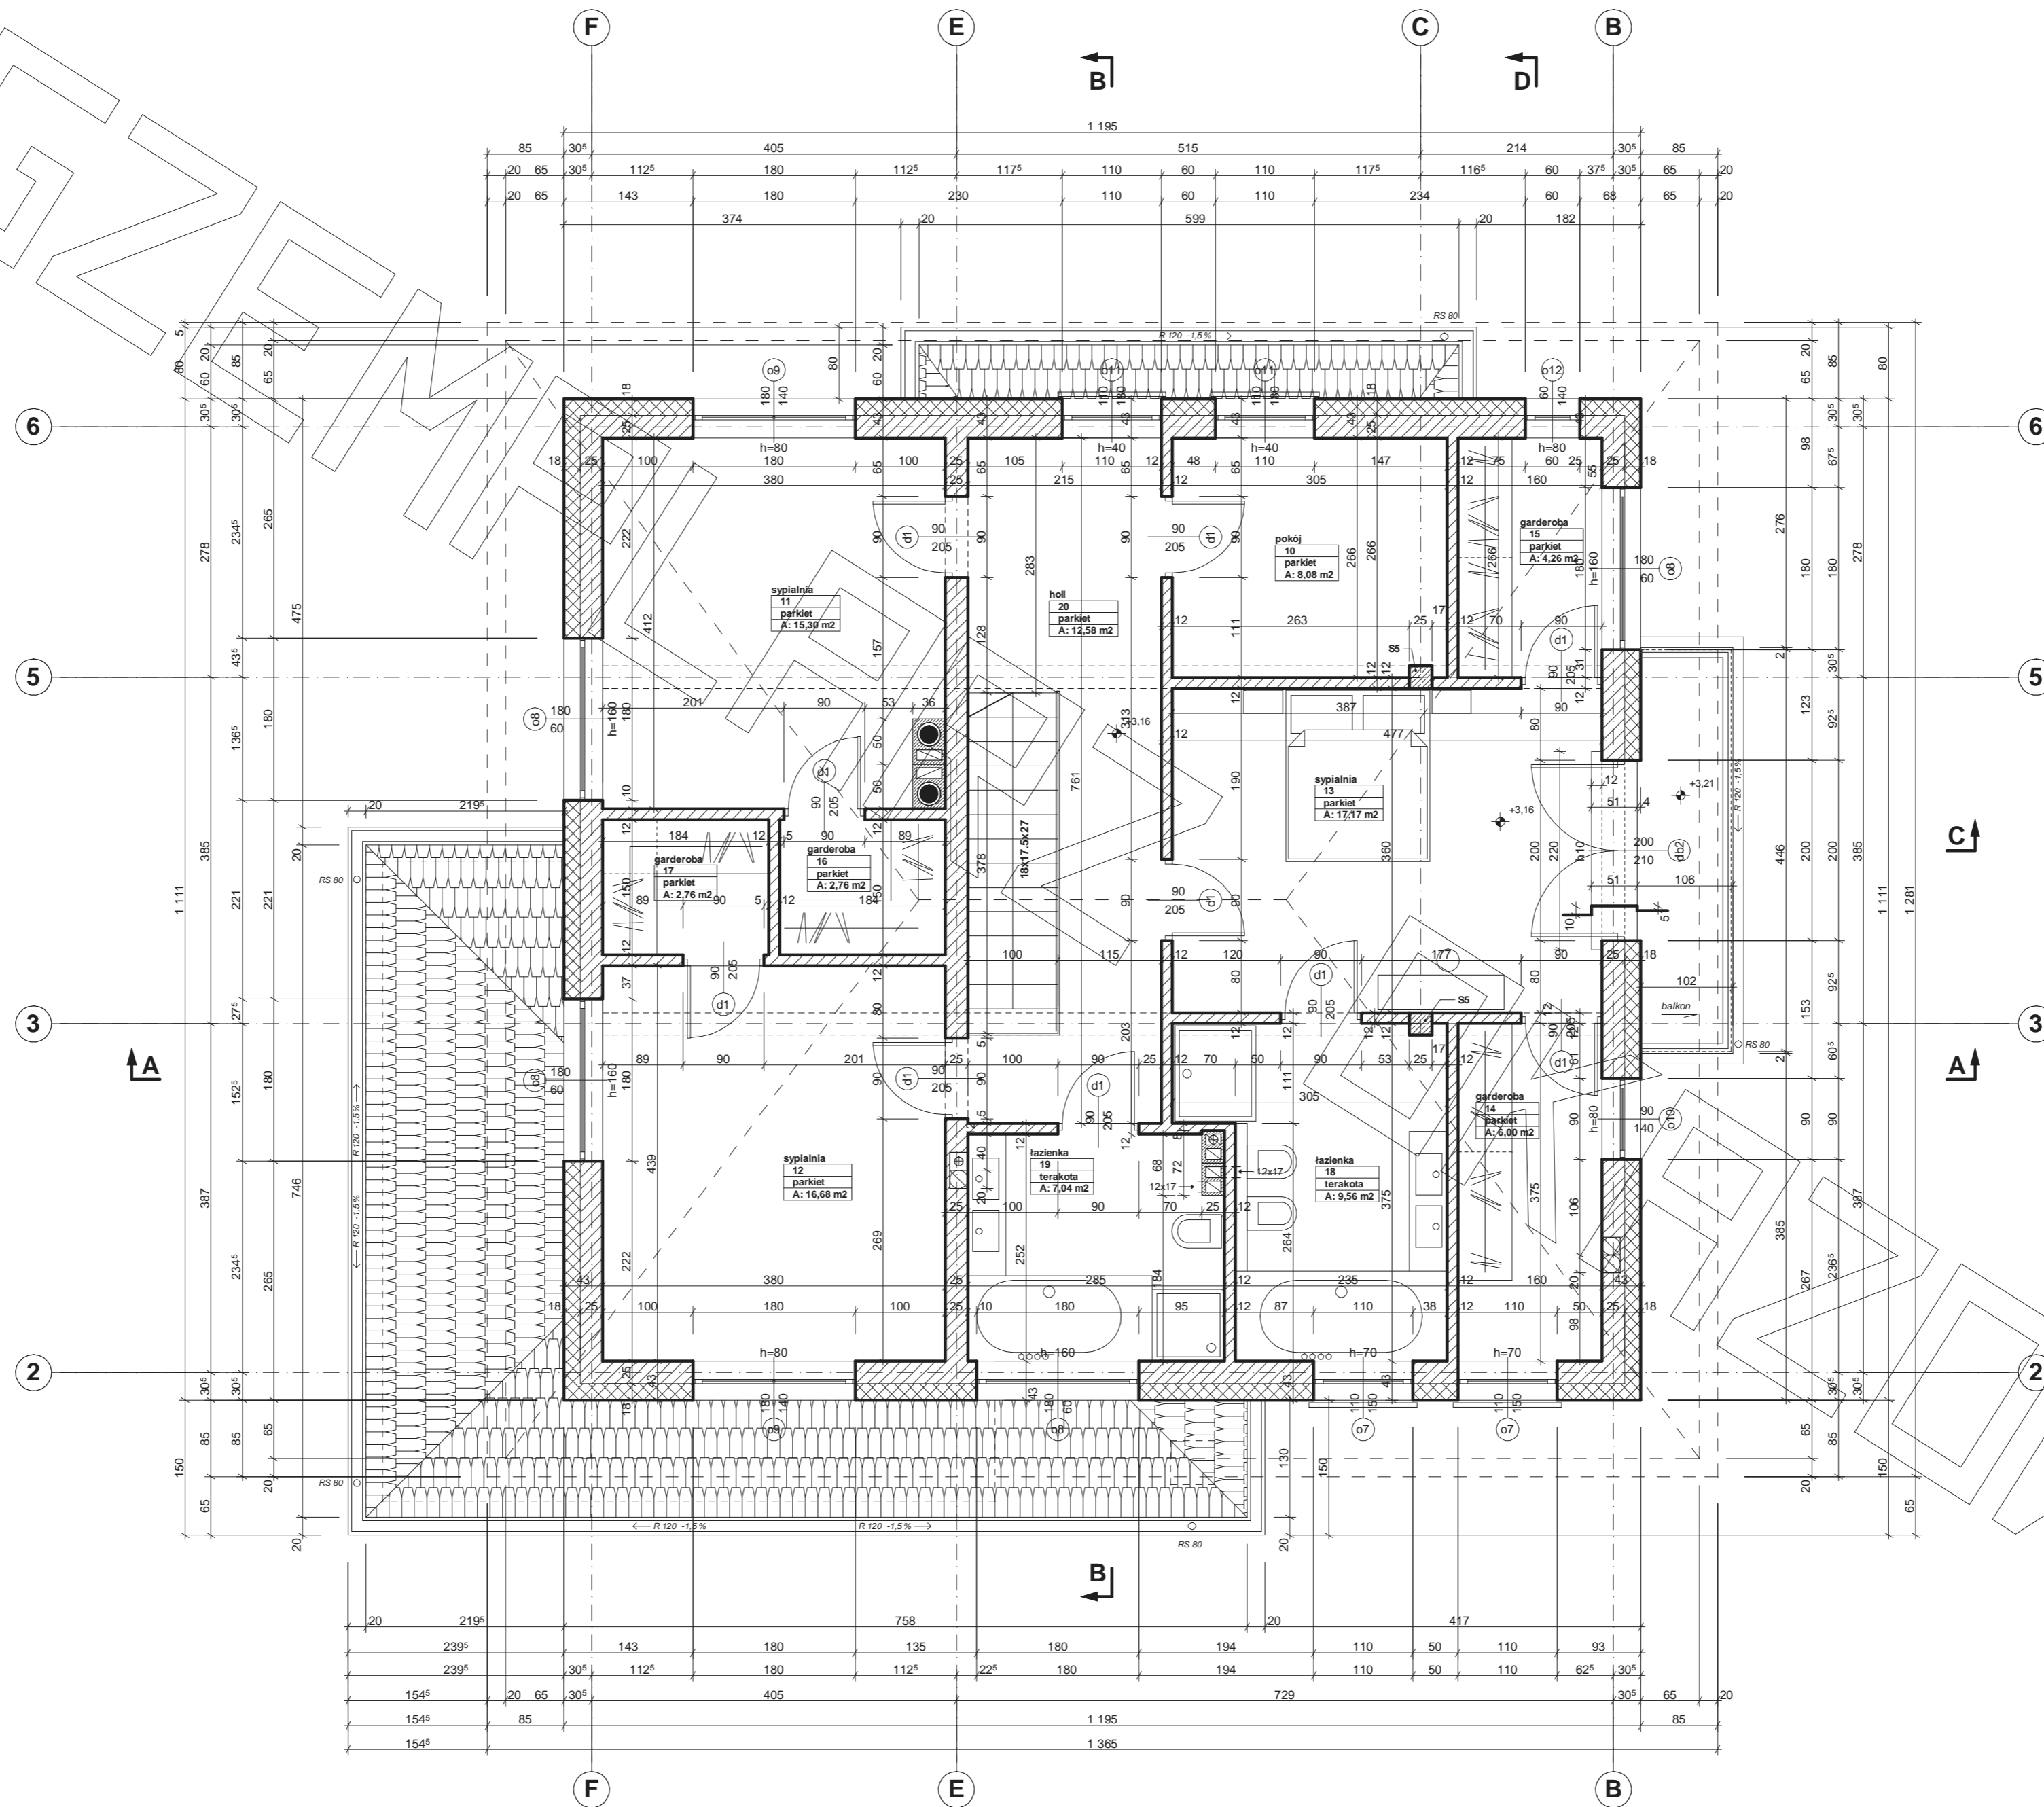


AA

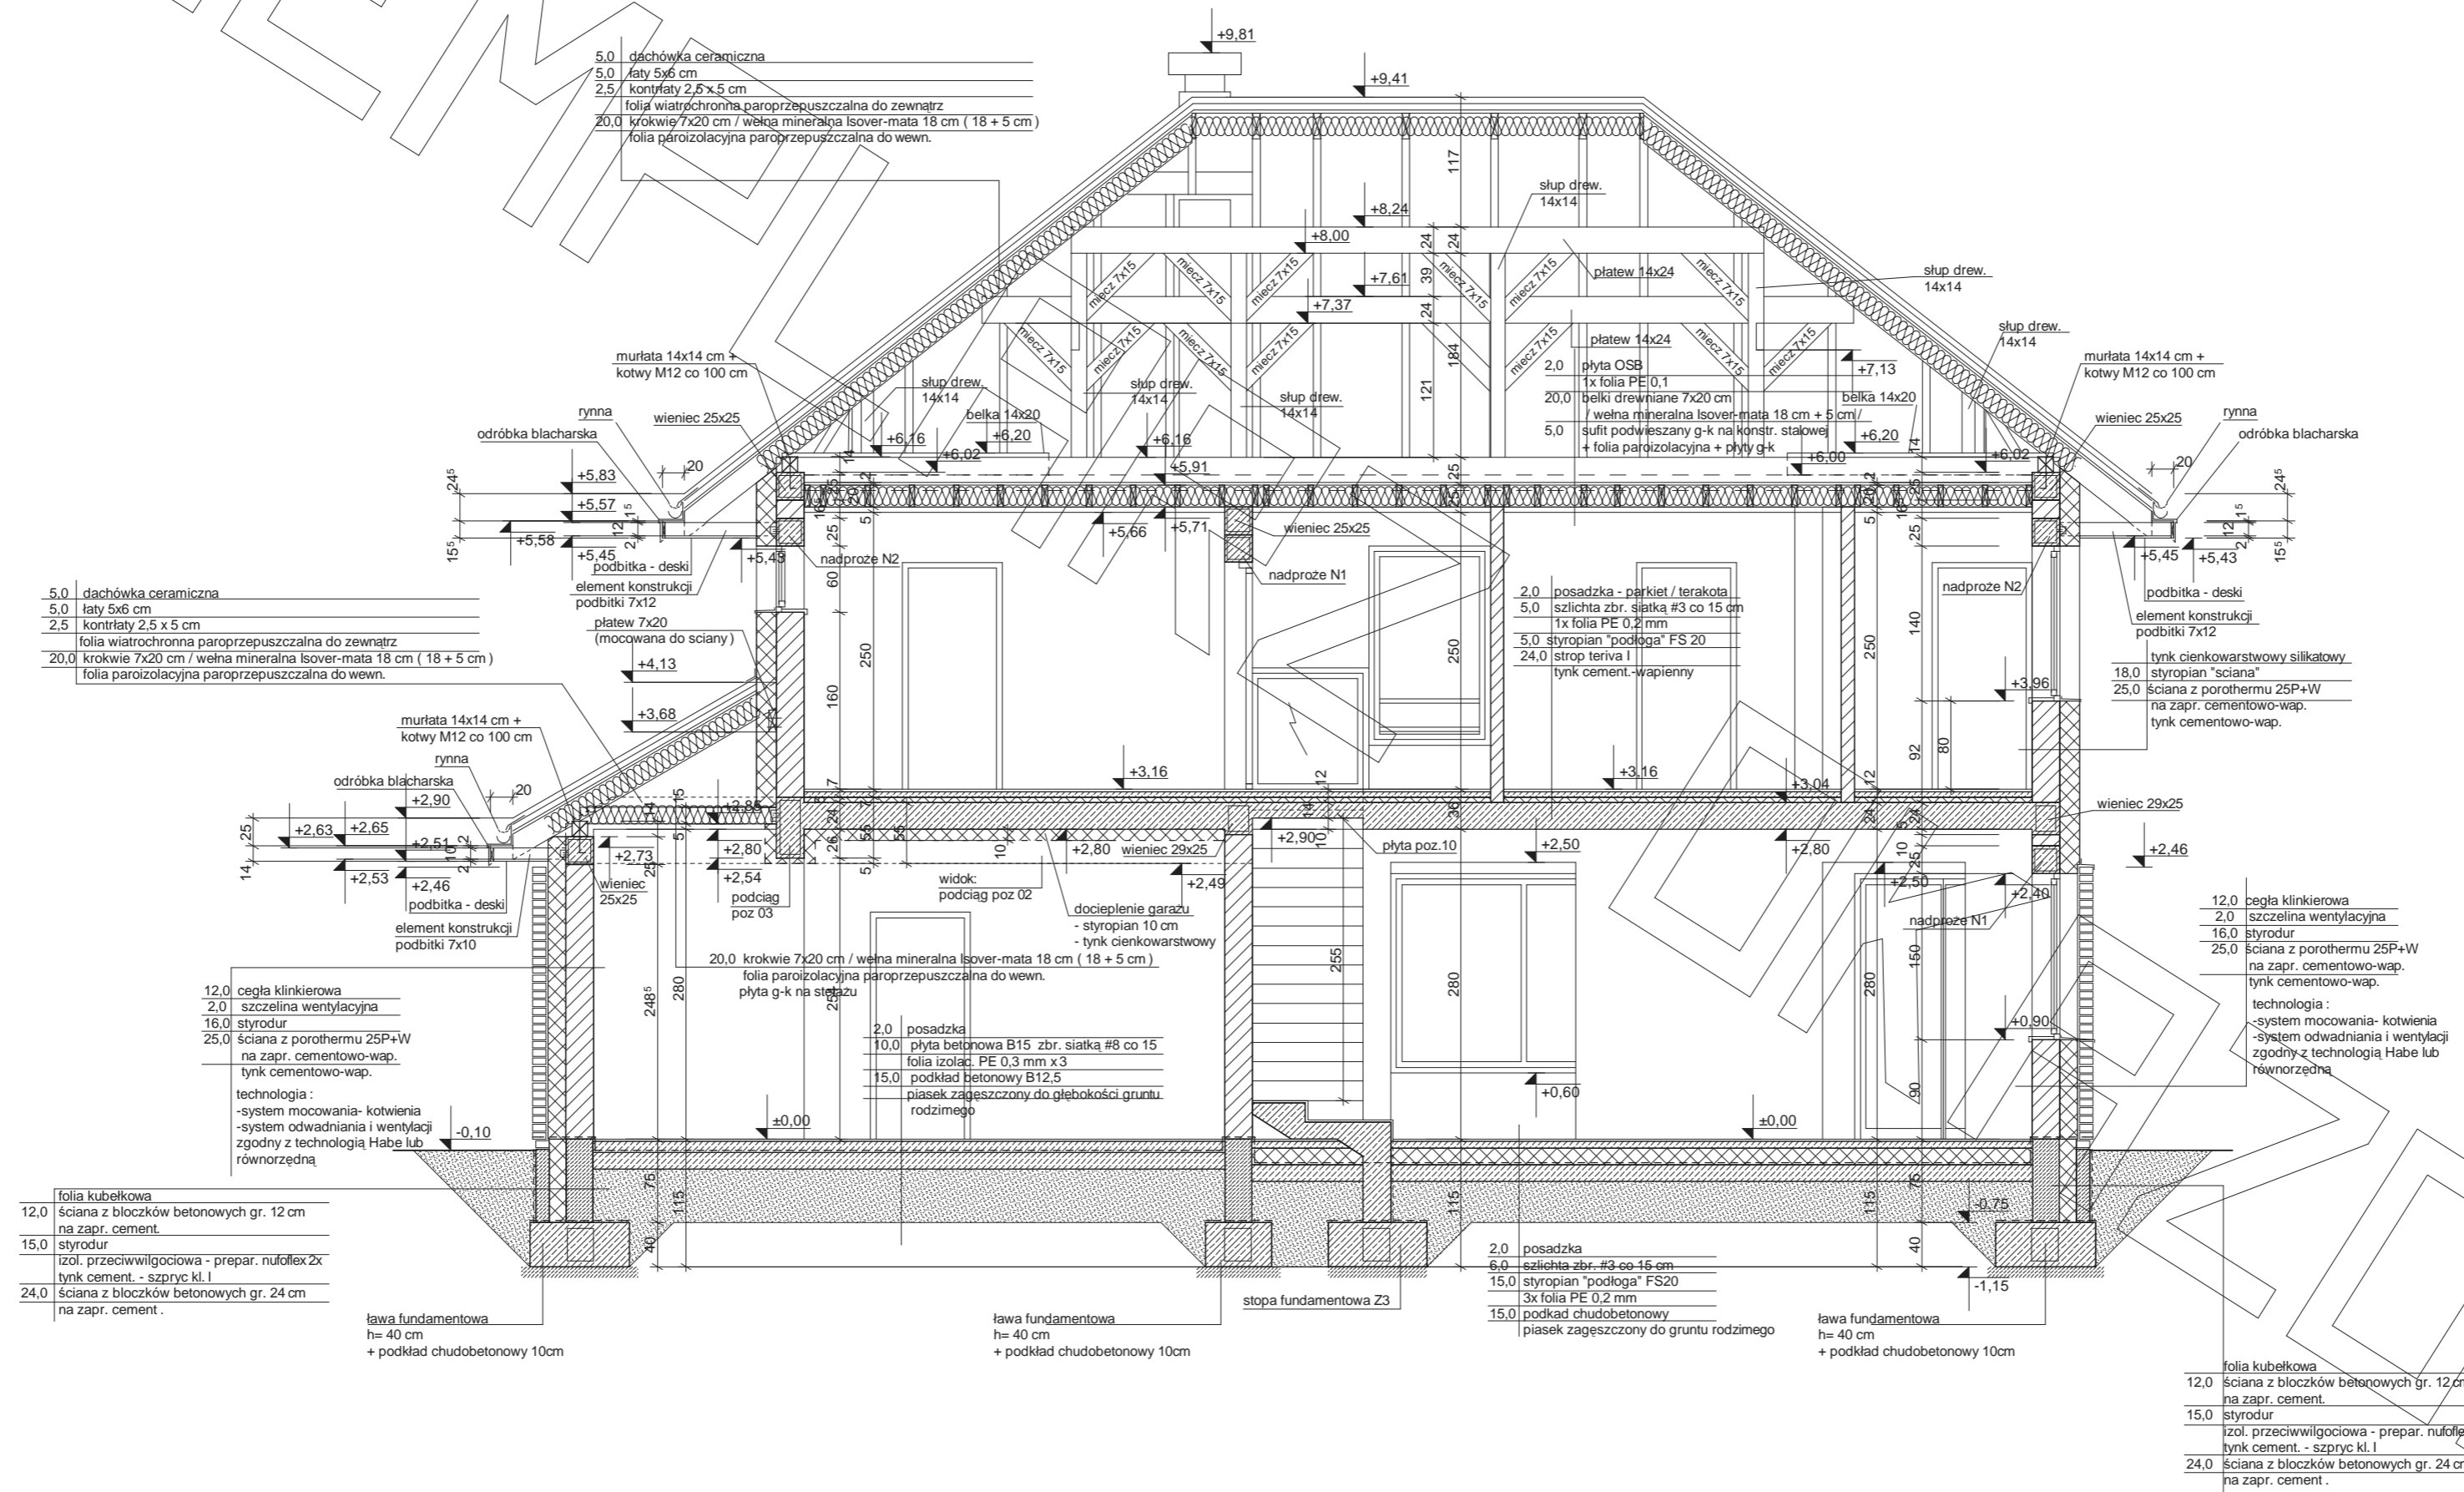

BIBLIOTEKA

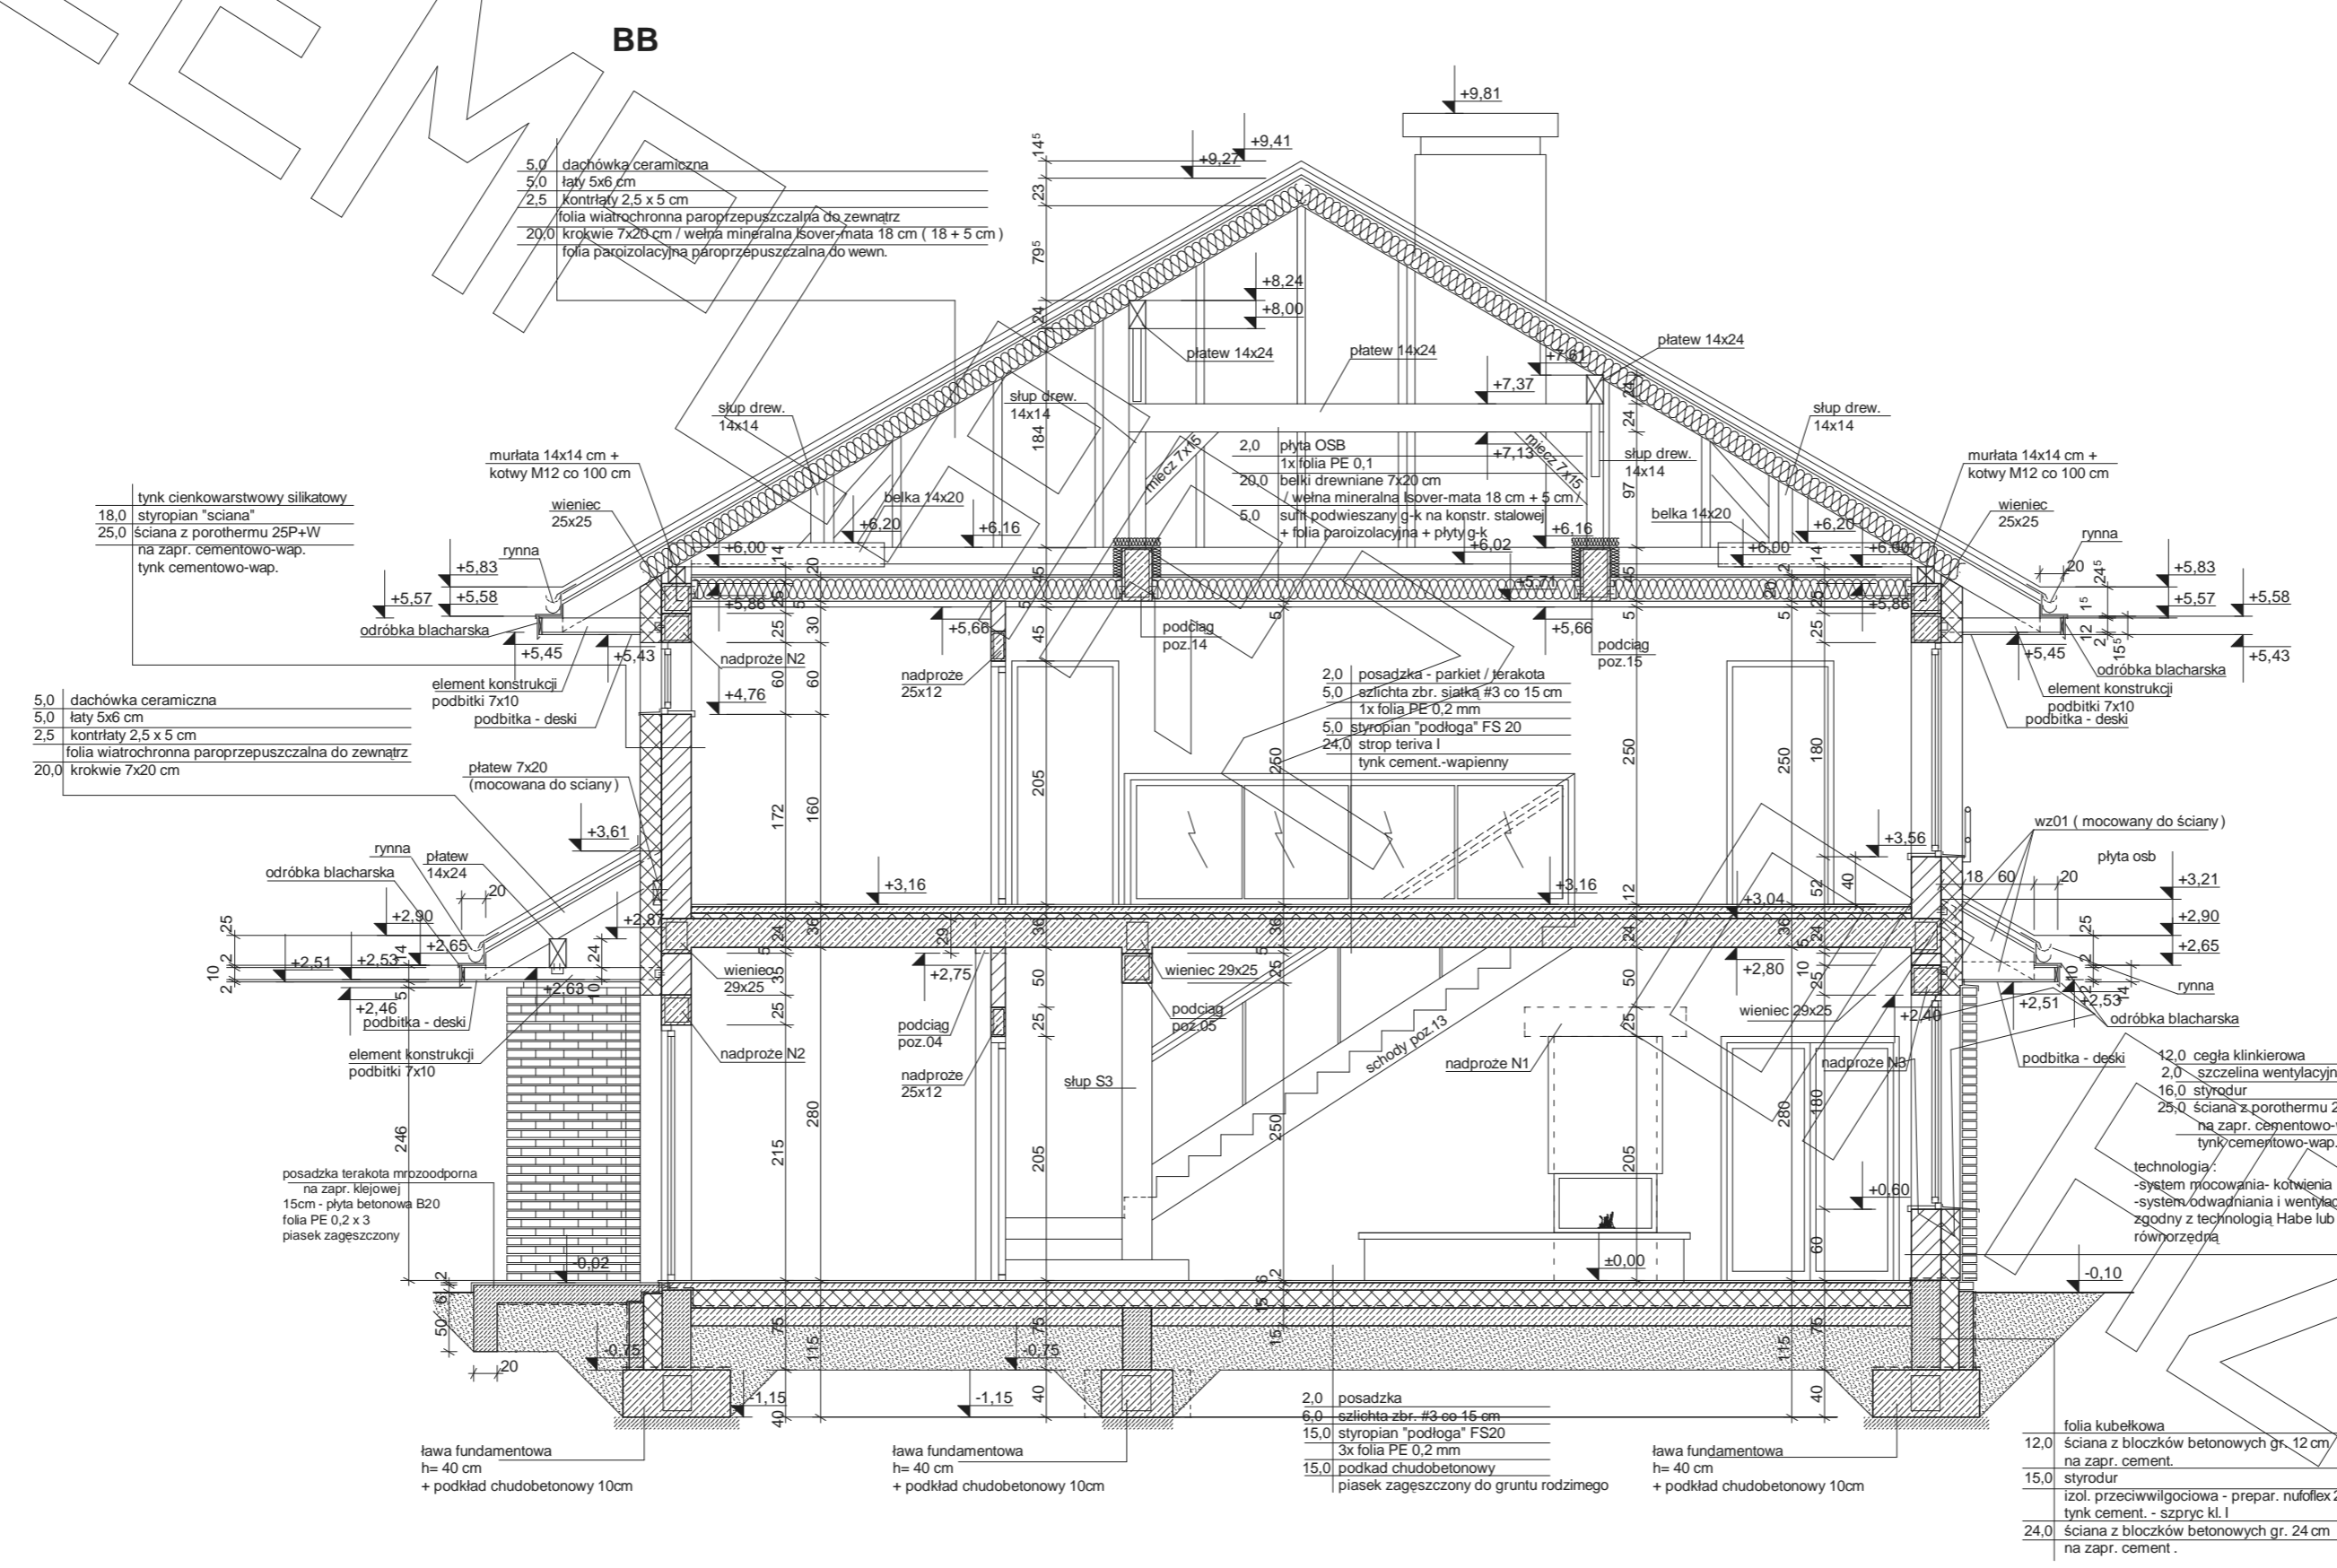


BIBLIOTEKA

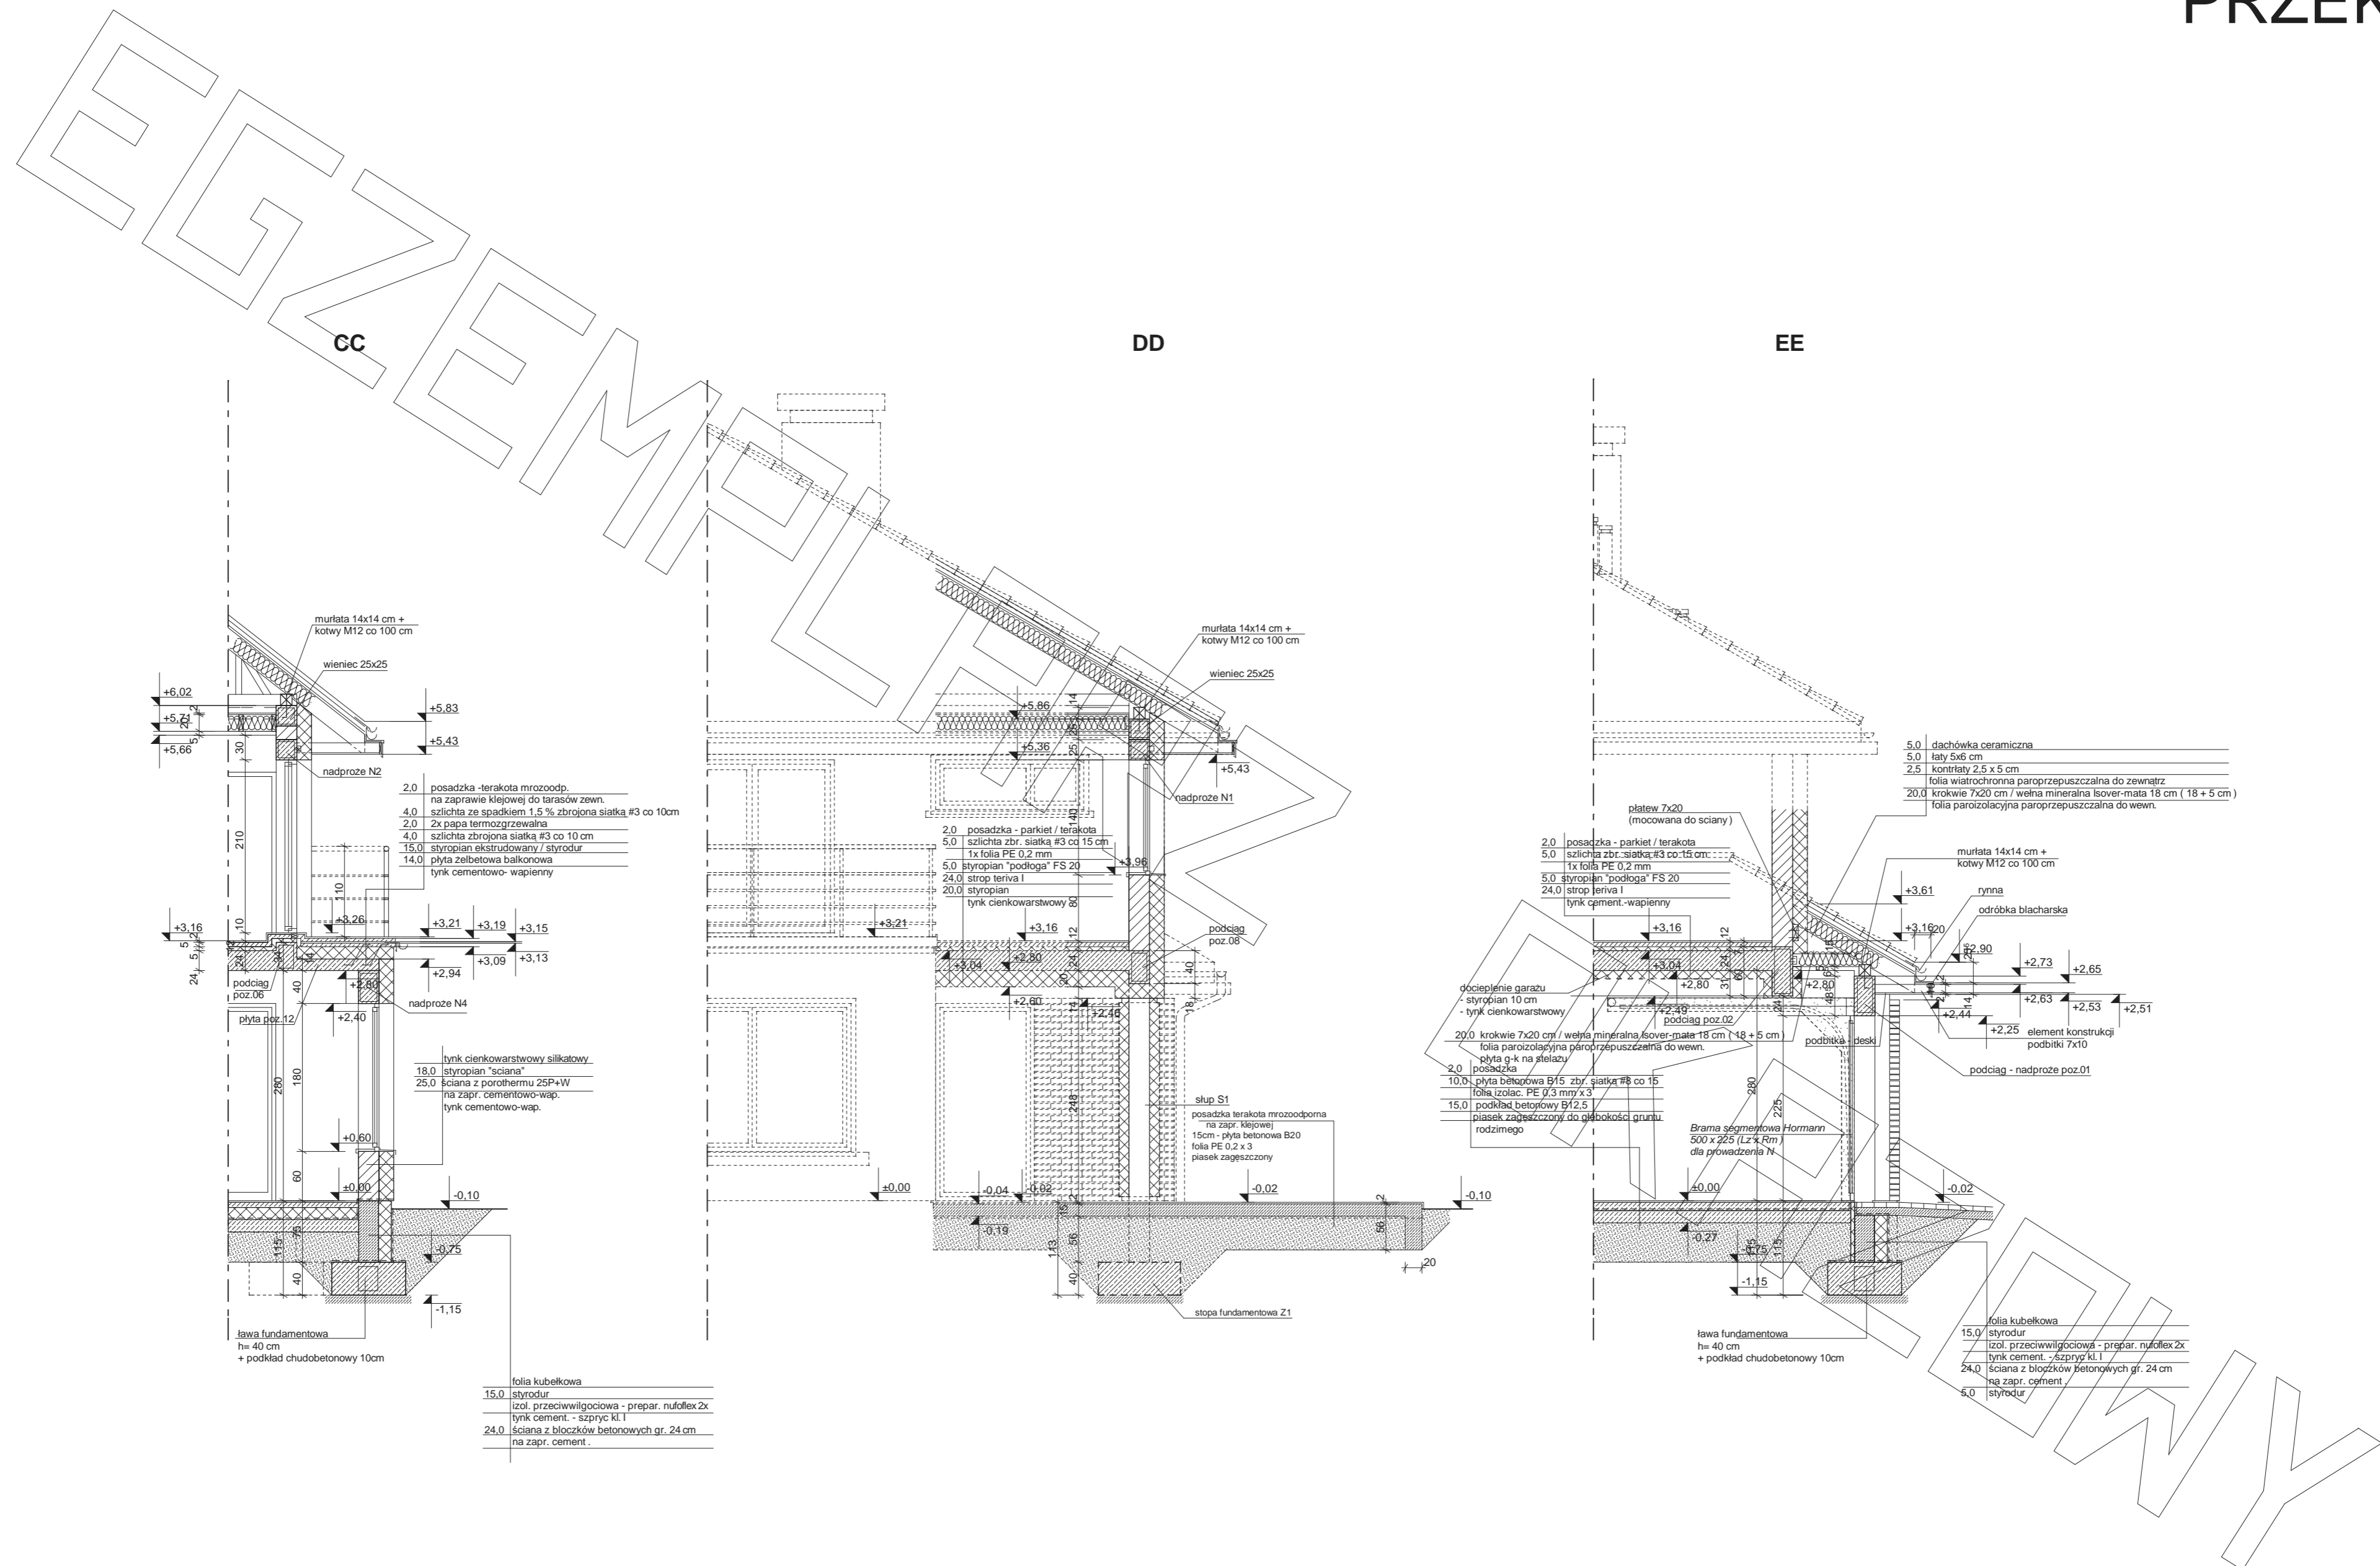



**ELEWACJA FRONTOWA :**  
**ELEWACJA BOCZNA:**



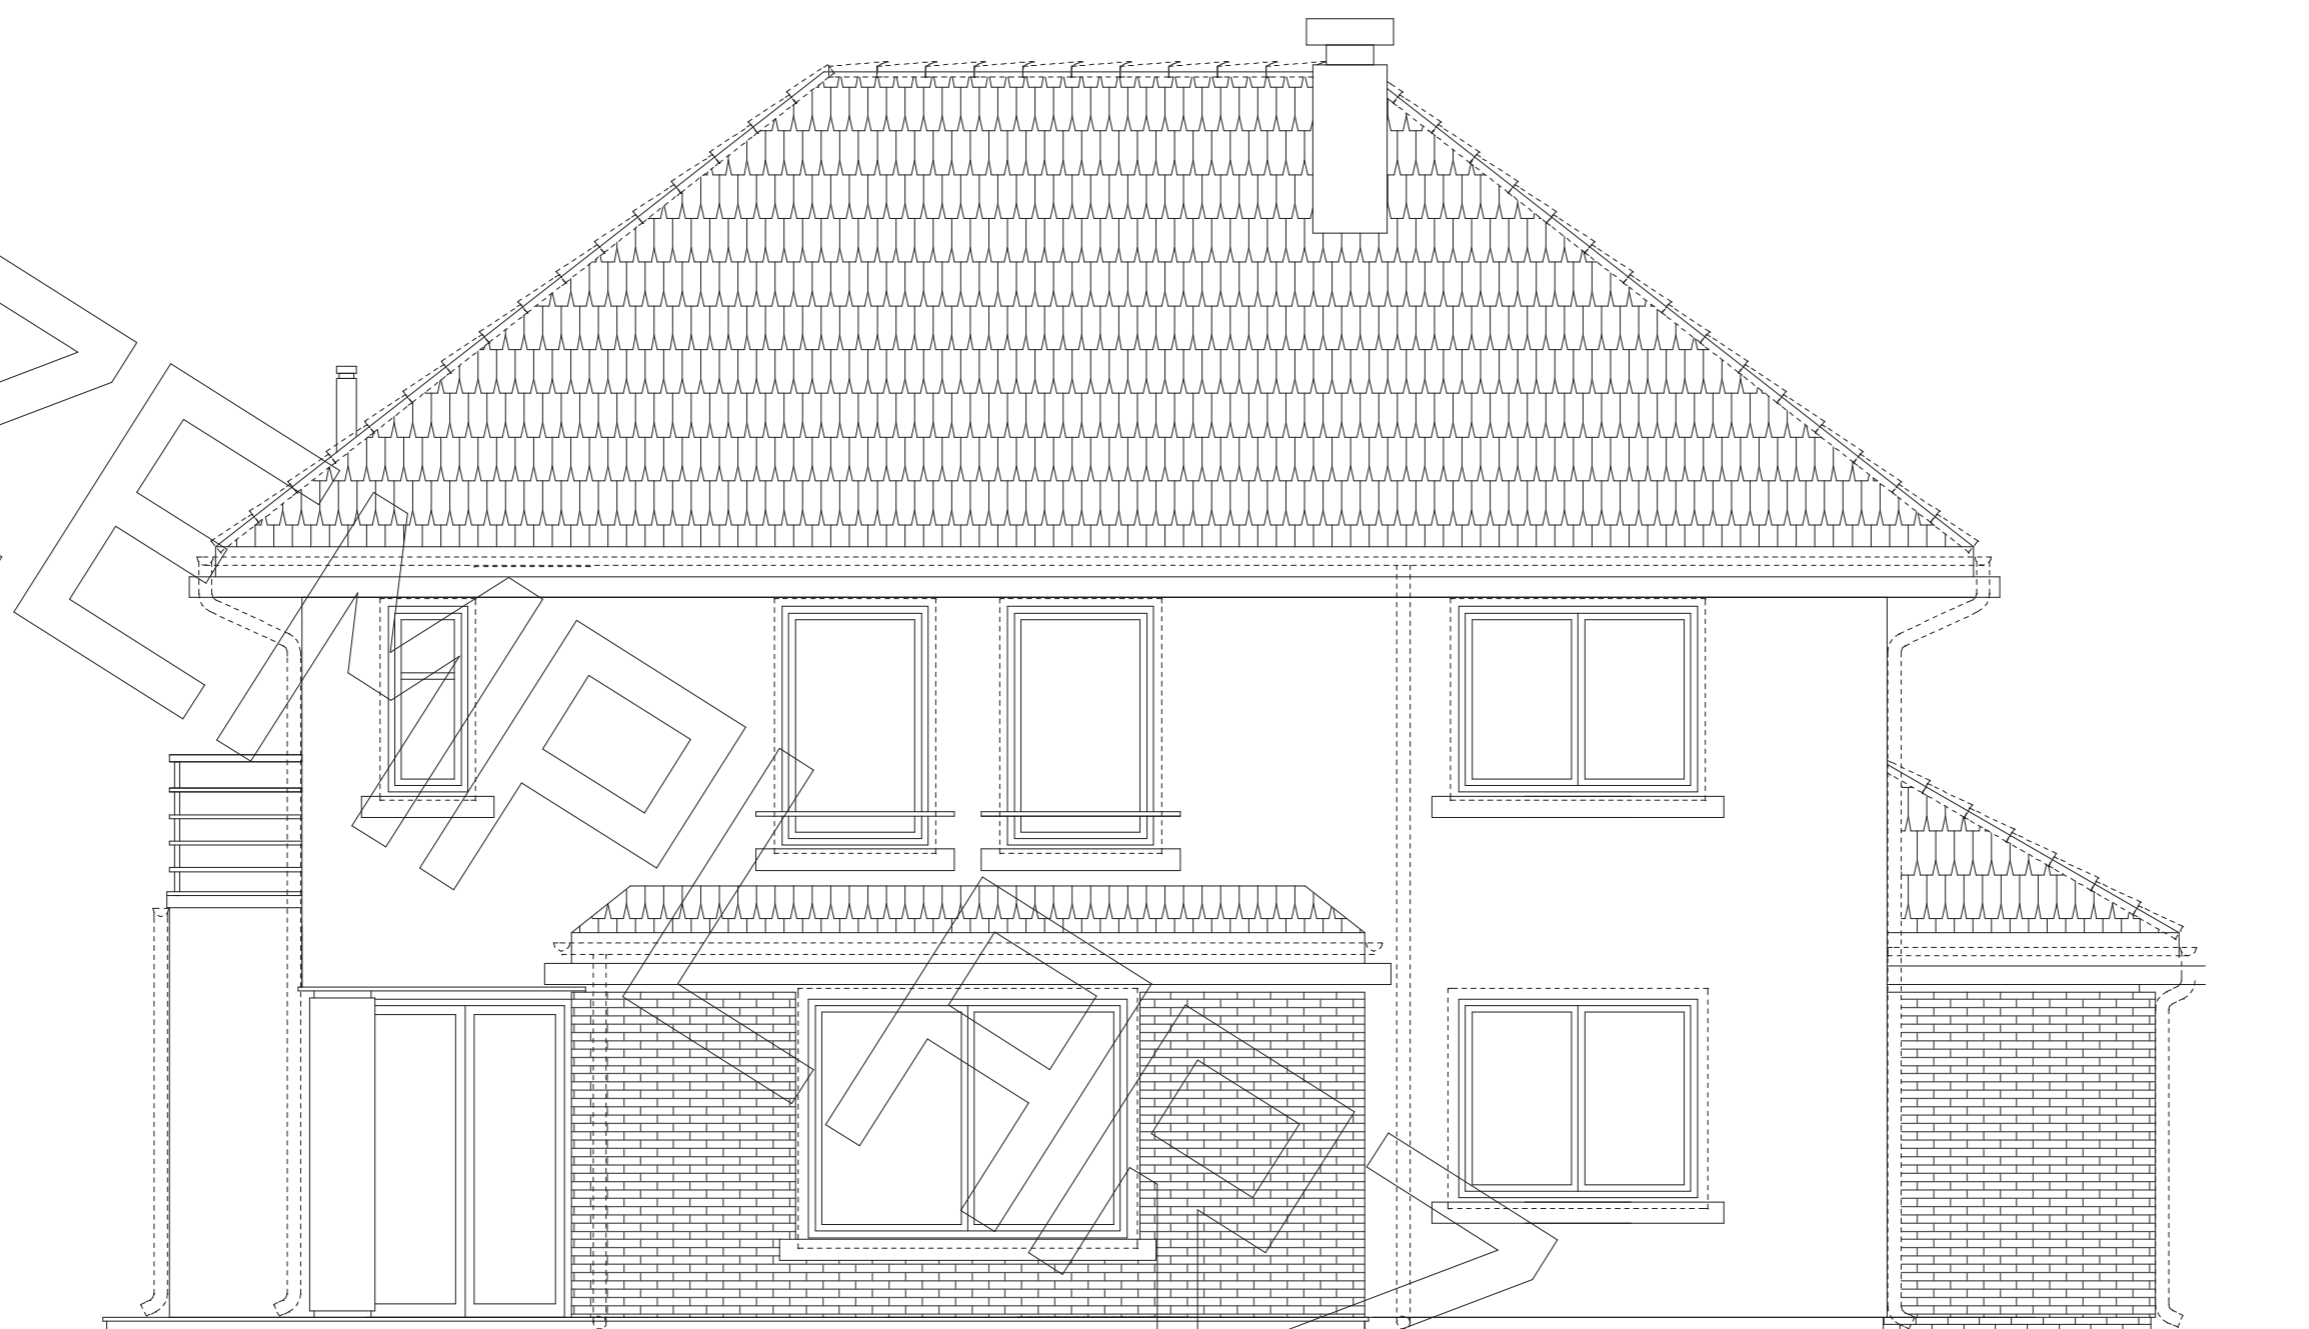

ELEWACJA TYLNA :  
ELEWACJA BOCZNA:

