




RZUT PARTERU

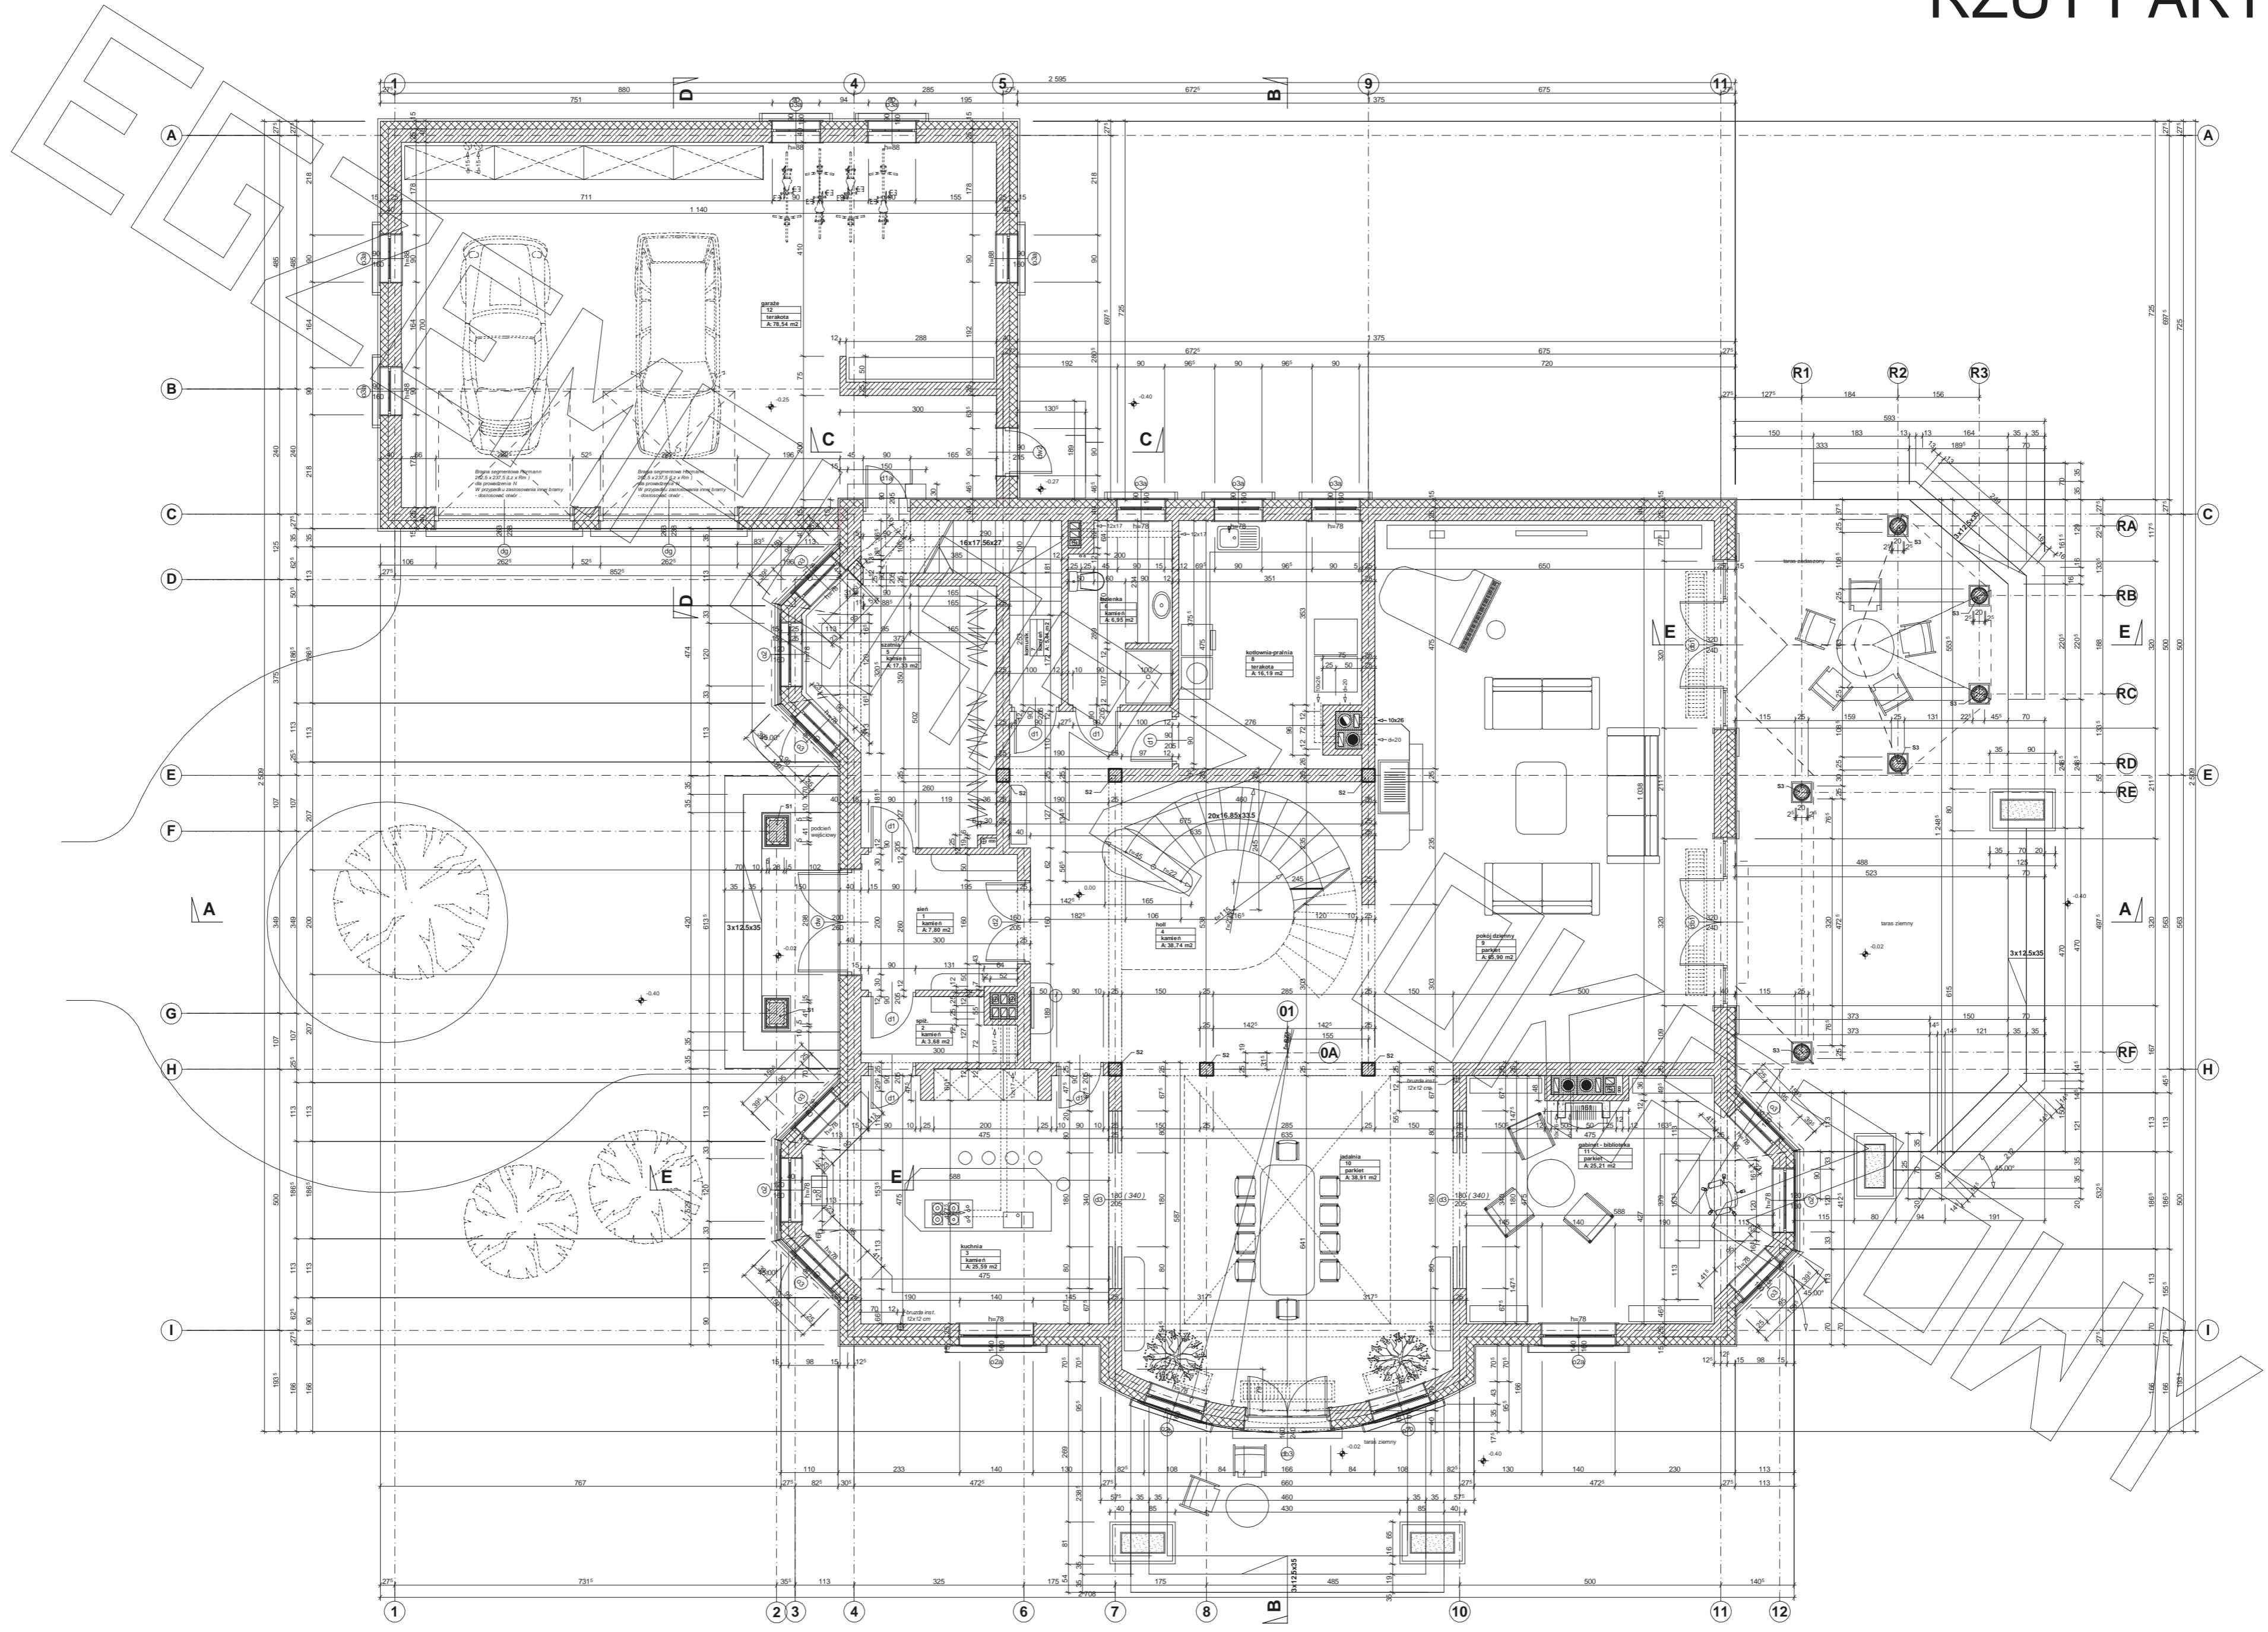

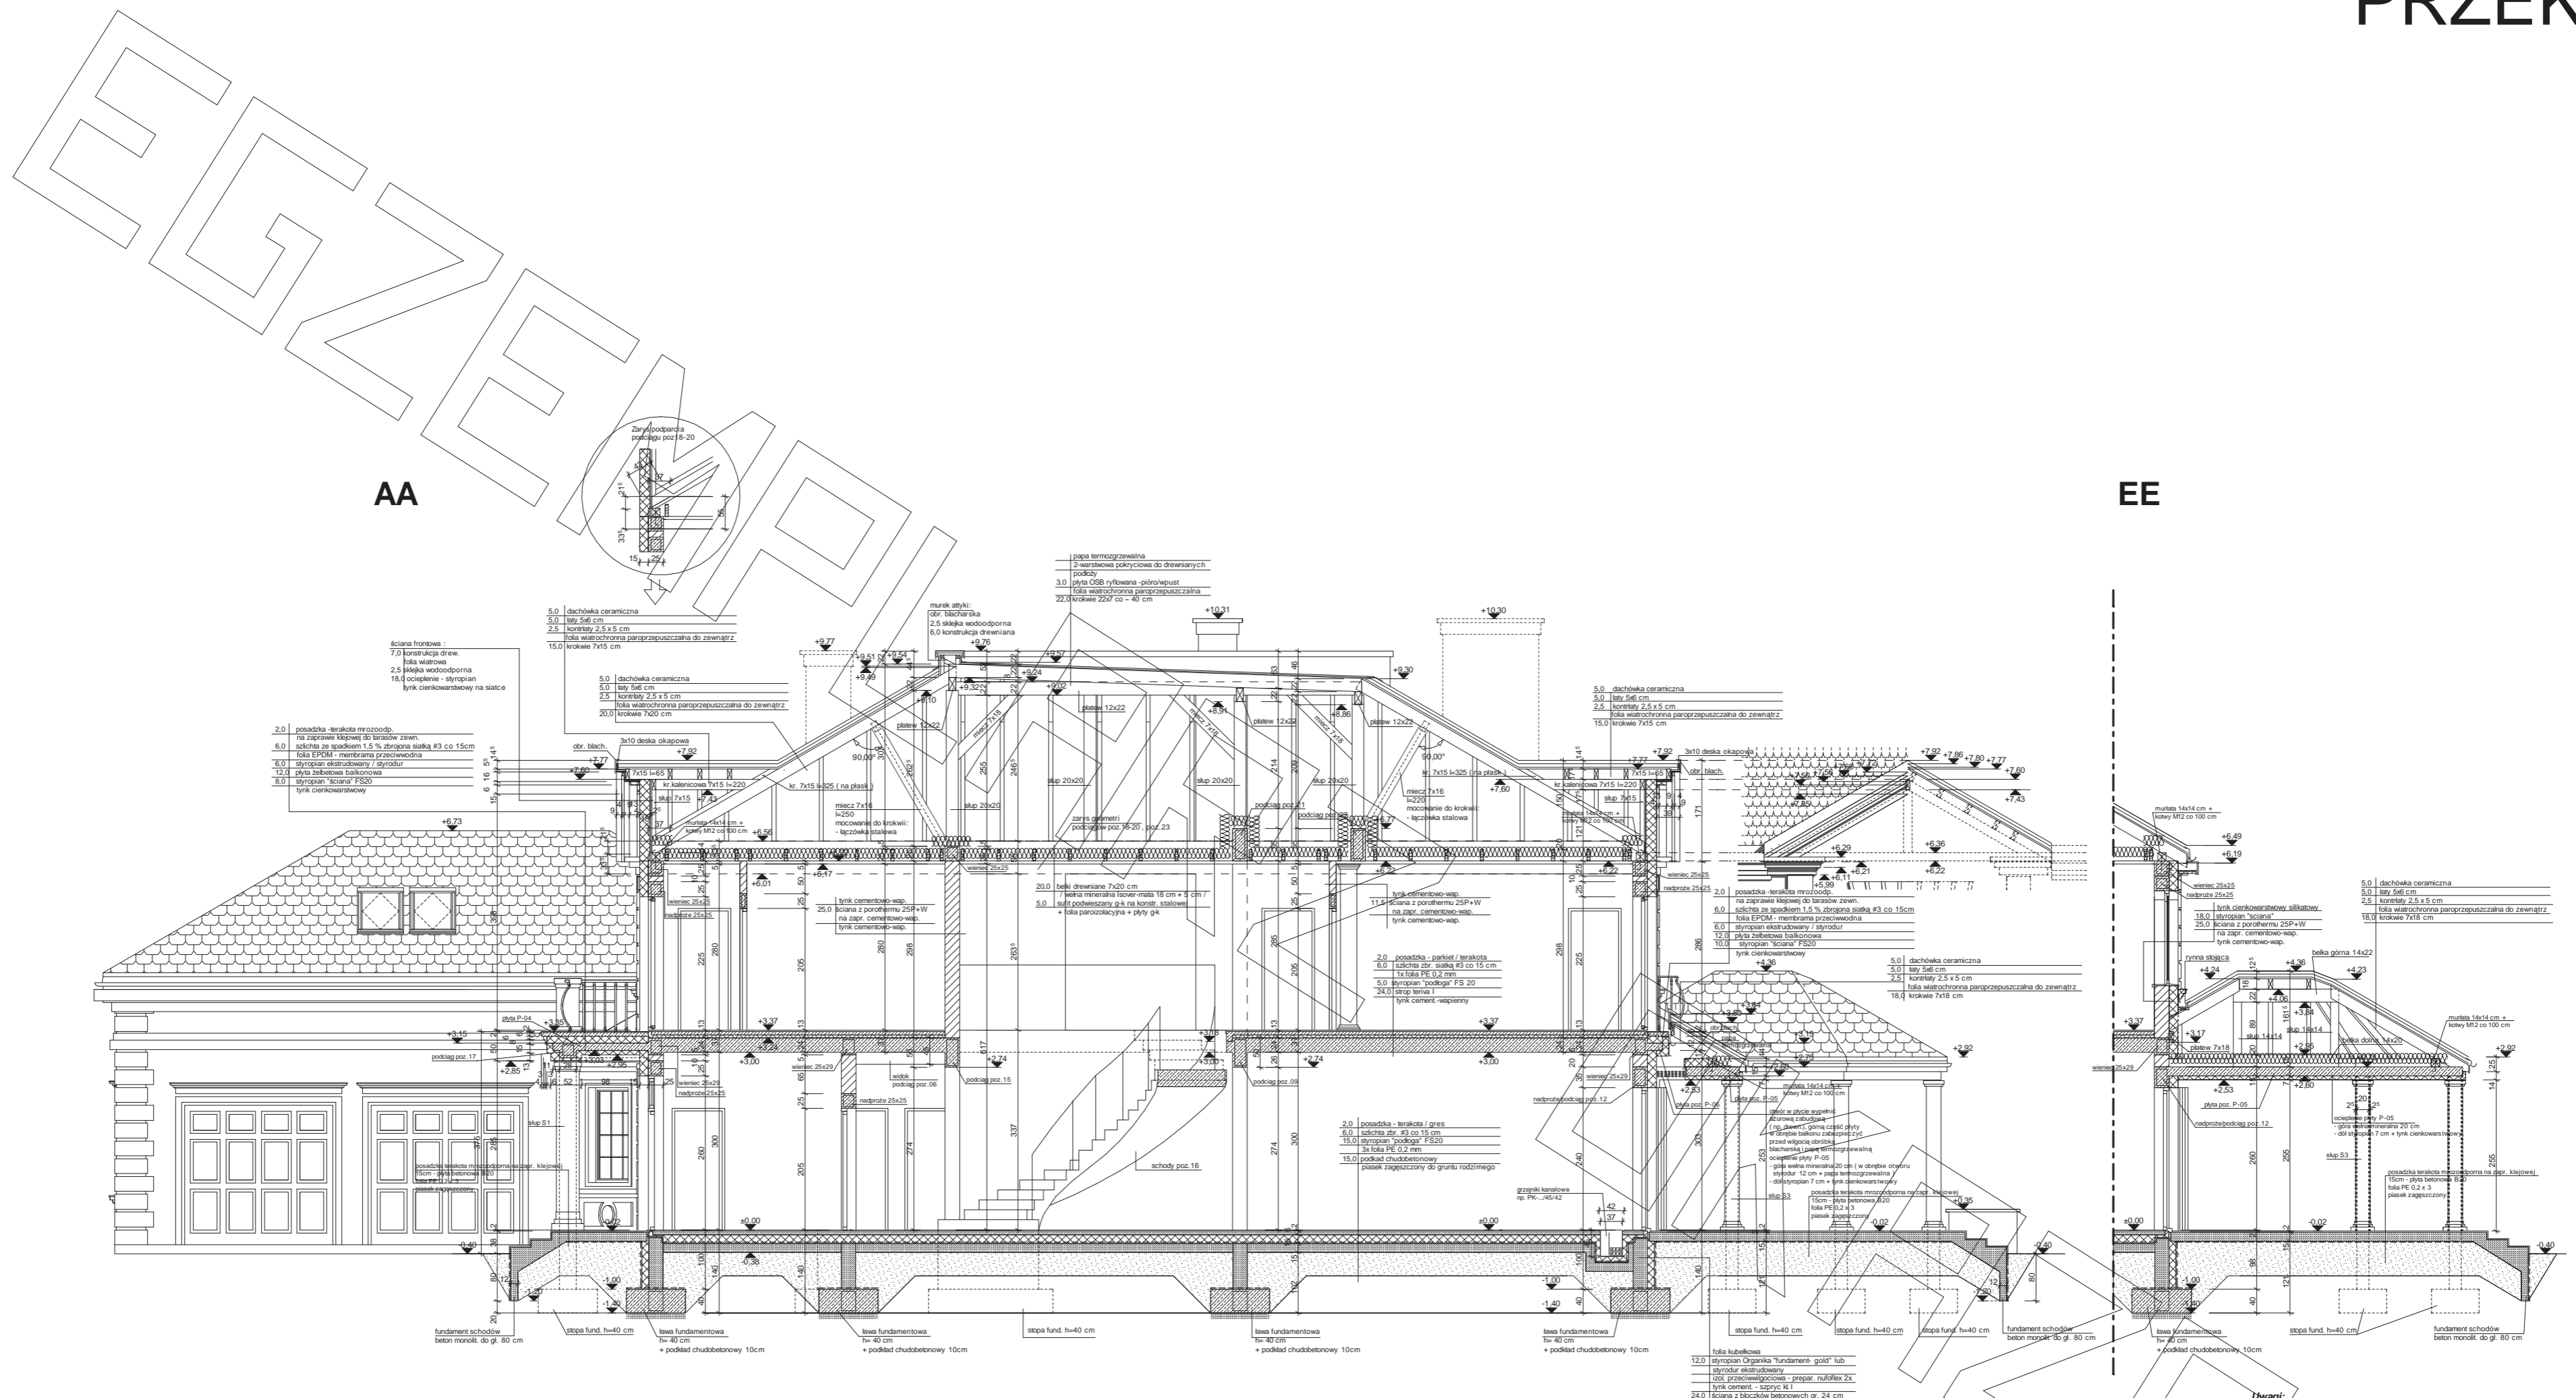

Uwagi:
 Pozycje konstrukcyjne - patrz szczegóły konstrukcyjne
 Połączone grzymsy, boniowania, parapetniki i nadokienniki - zaprojektowane jako elementy na indywidualne zamówienie / styropian z powłoką z zaprawą wysokowytrzymałą (np. profile elewacyjne Artprofil)
 Dopuszczają się odstępstwa od sposobu wykonania elewacji i zastosowania materiałów zamiennych (typowych).

PRZEKRÓJ

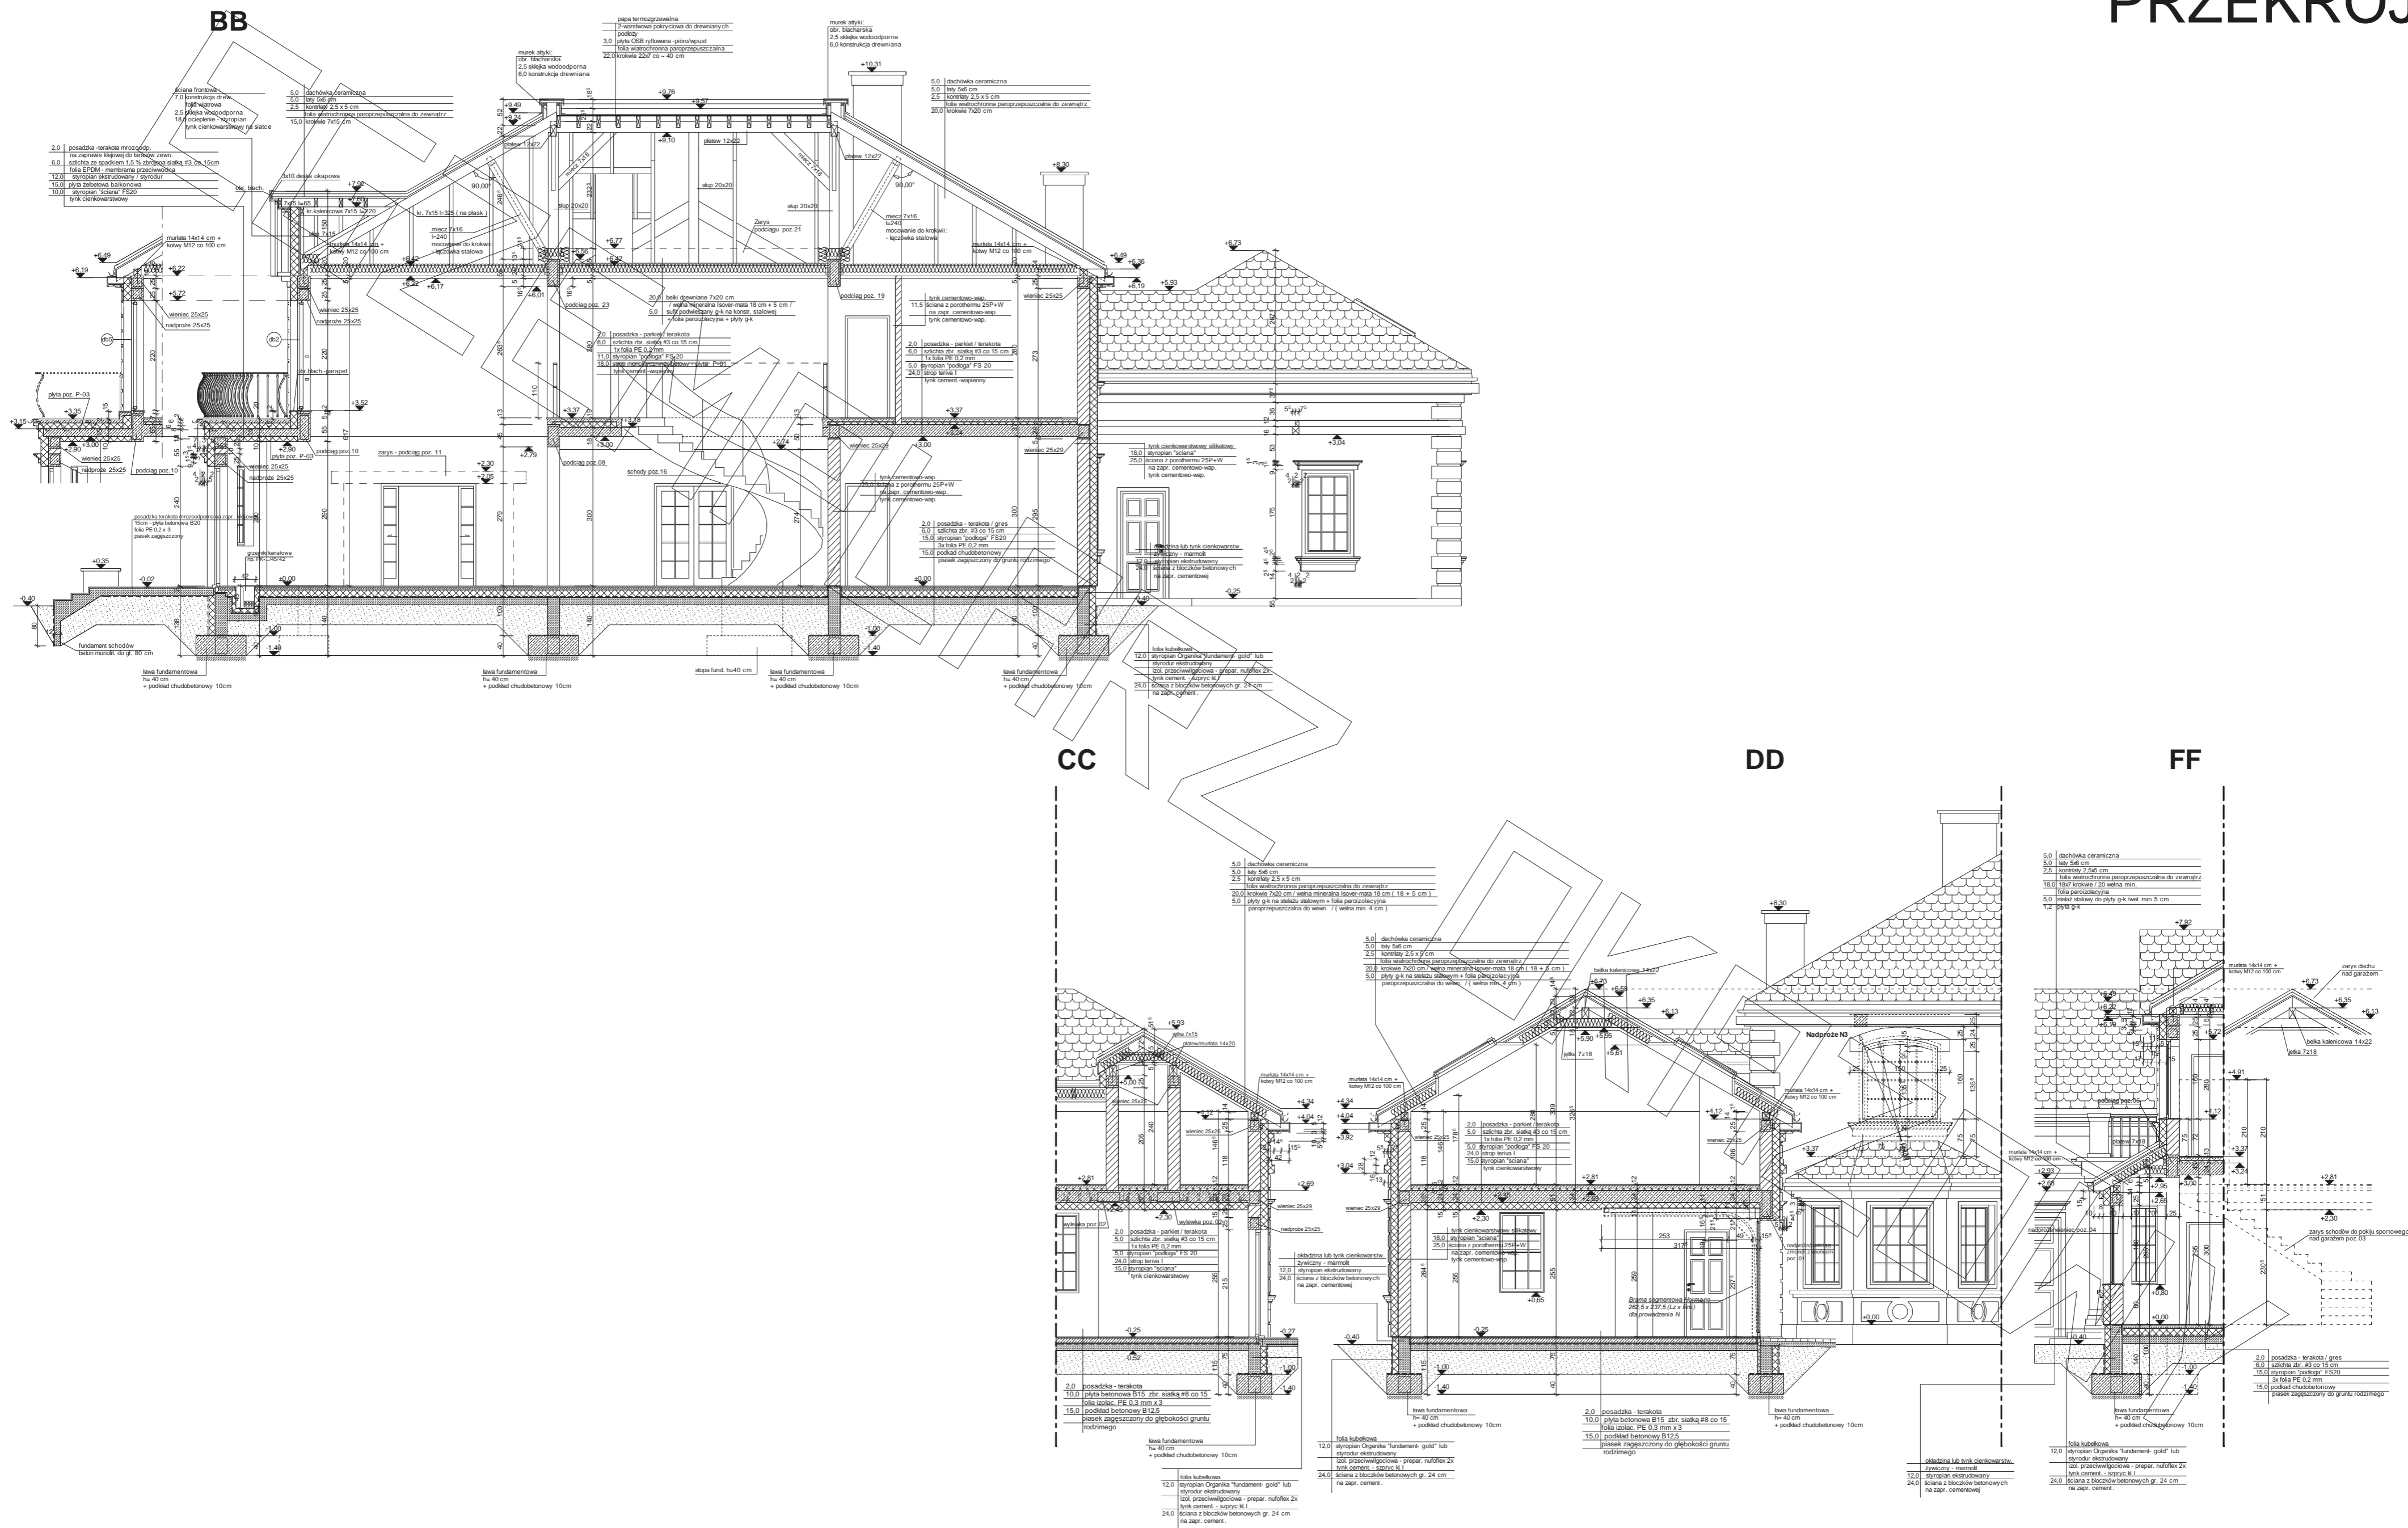




ELEWACJA FRONTOWA :



ELEWACJA BOCZNA :



ELEWACJA TYLNA - OGRODOWA :

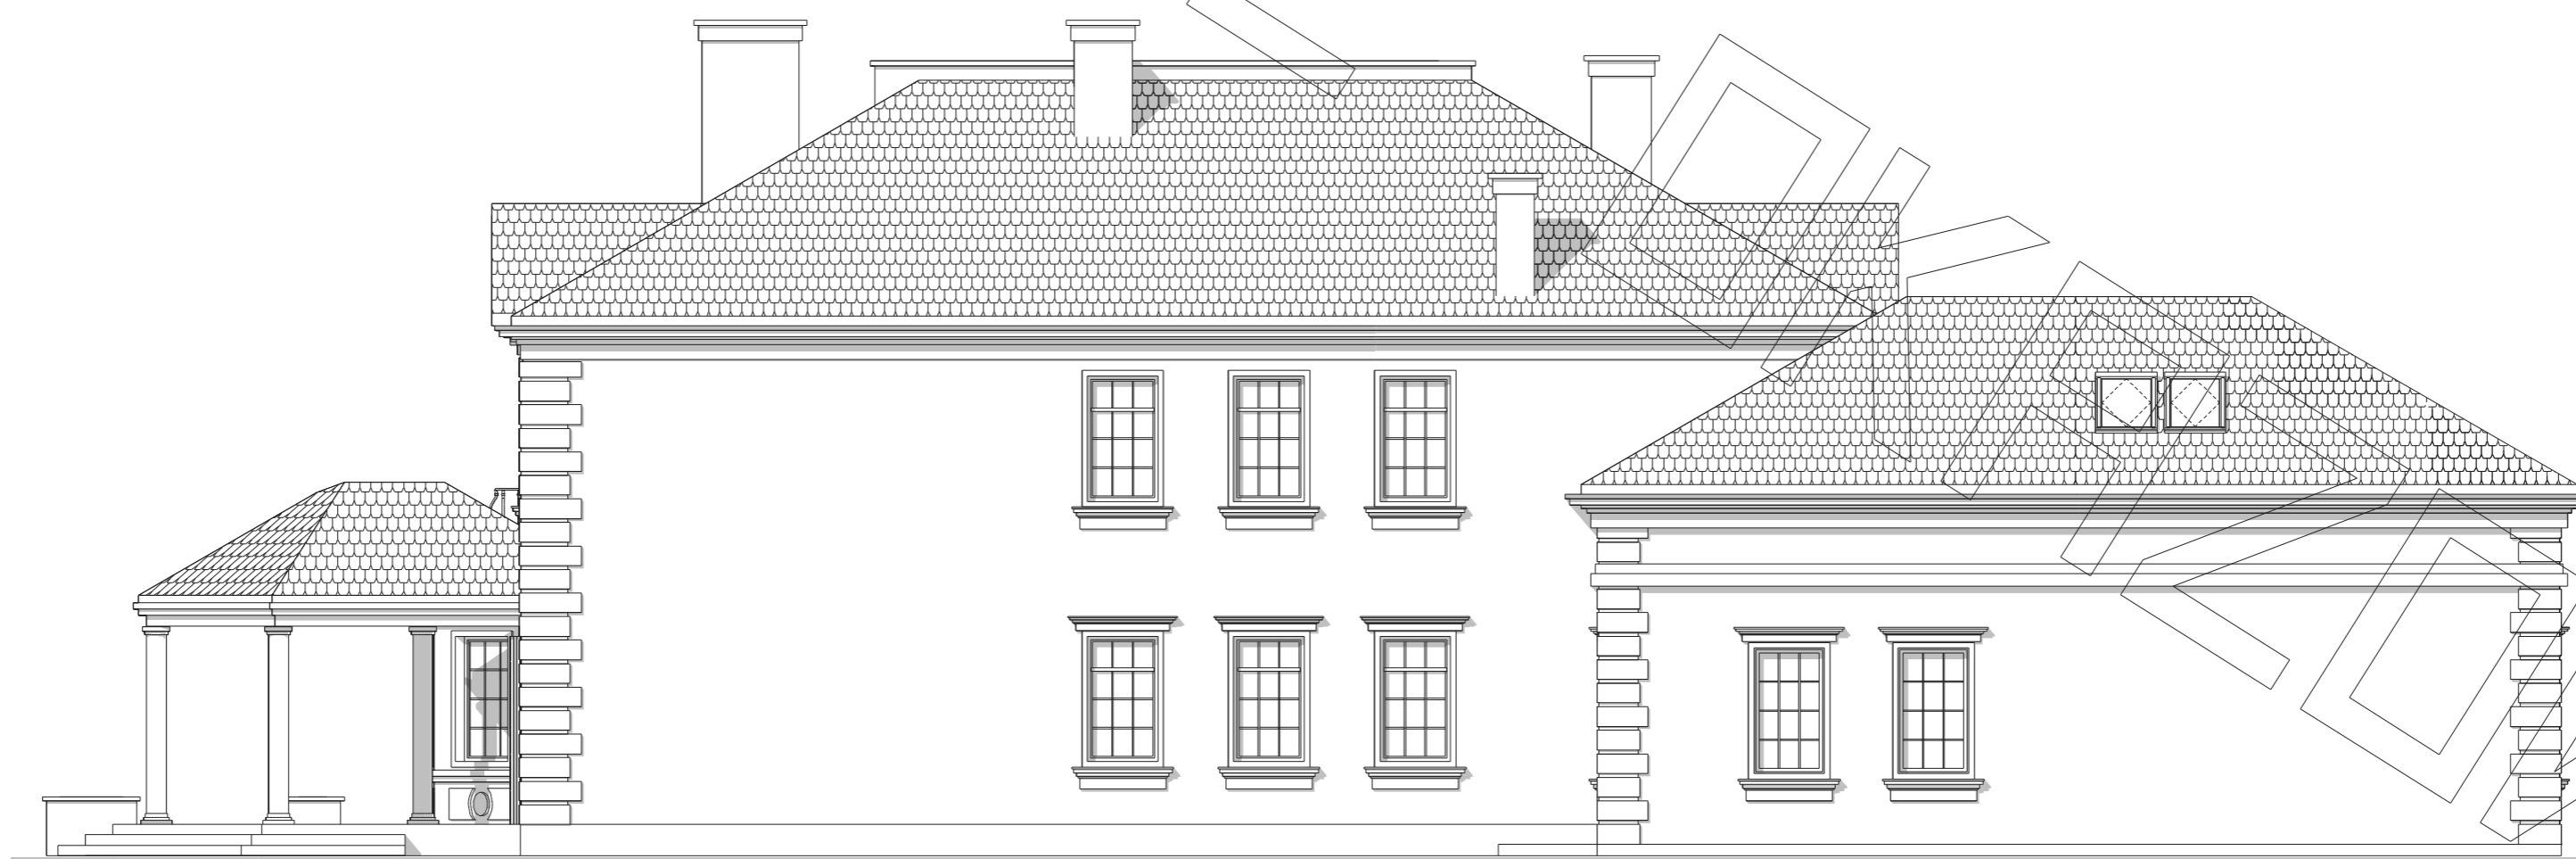

ELEWACJA BOCZNA :