



RZUT PARTERU

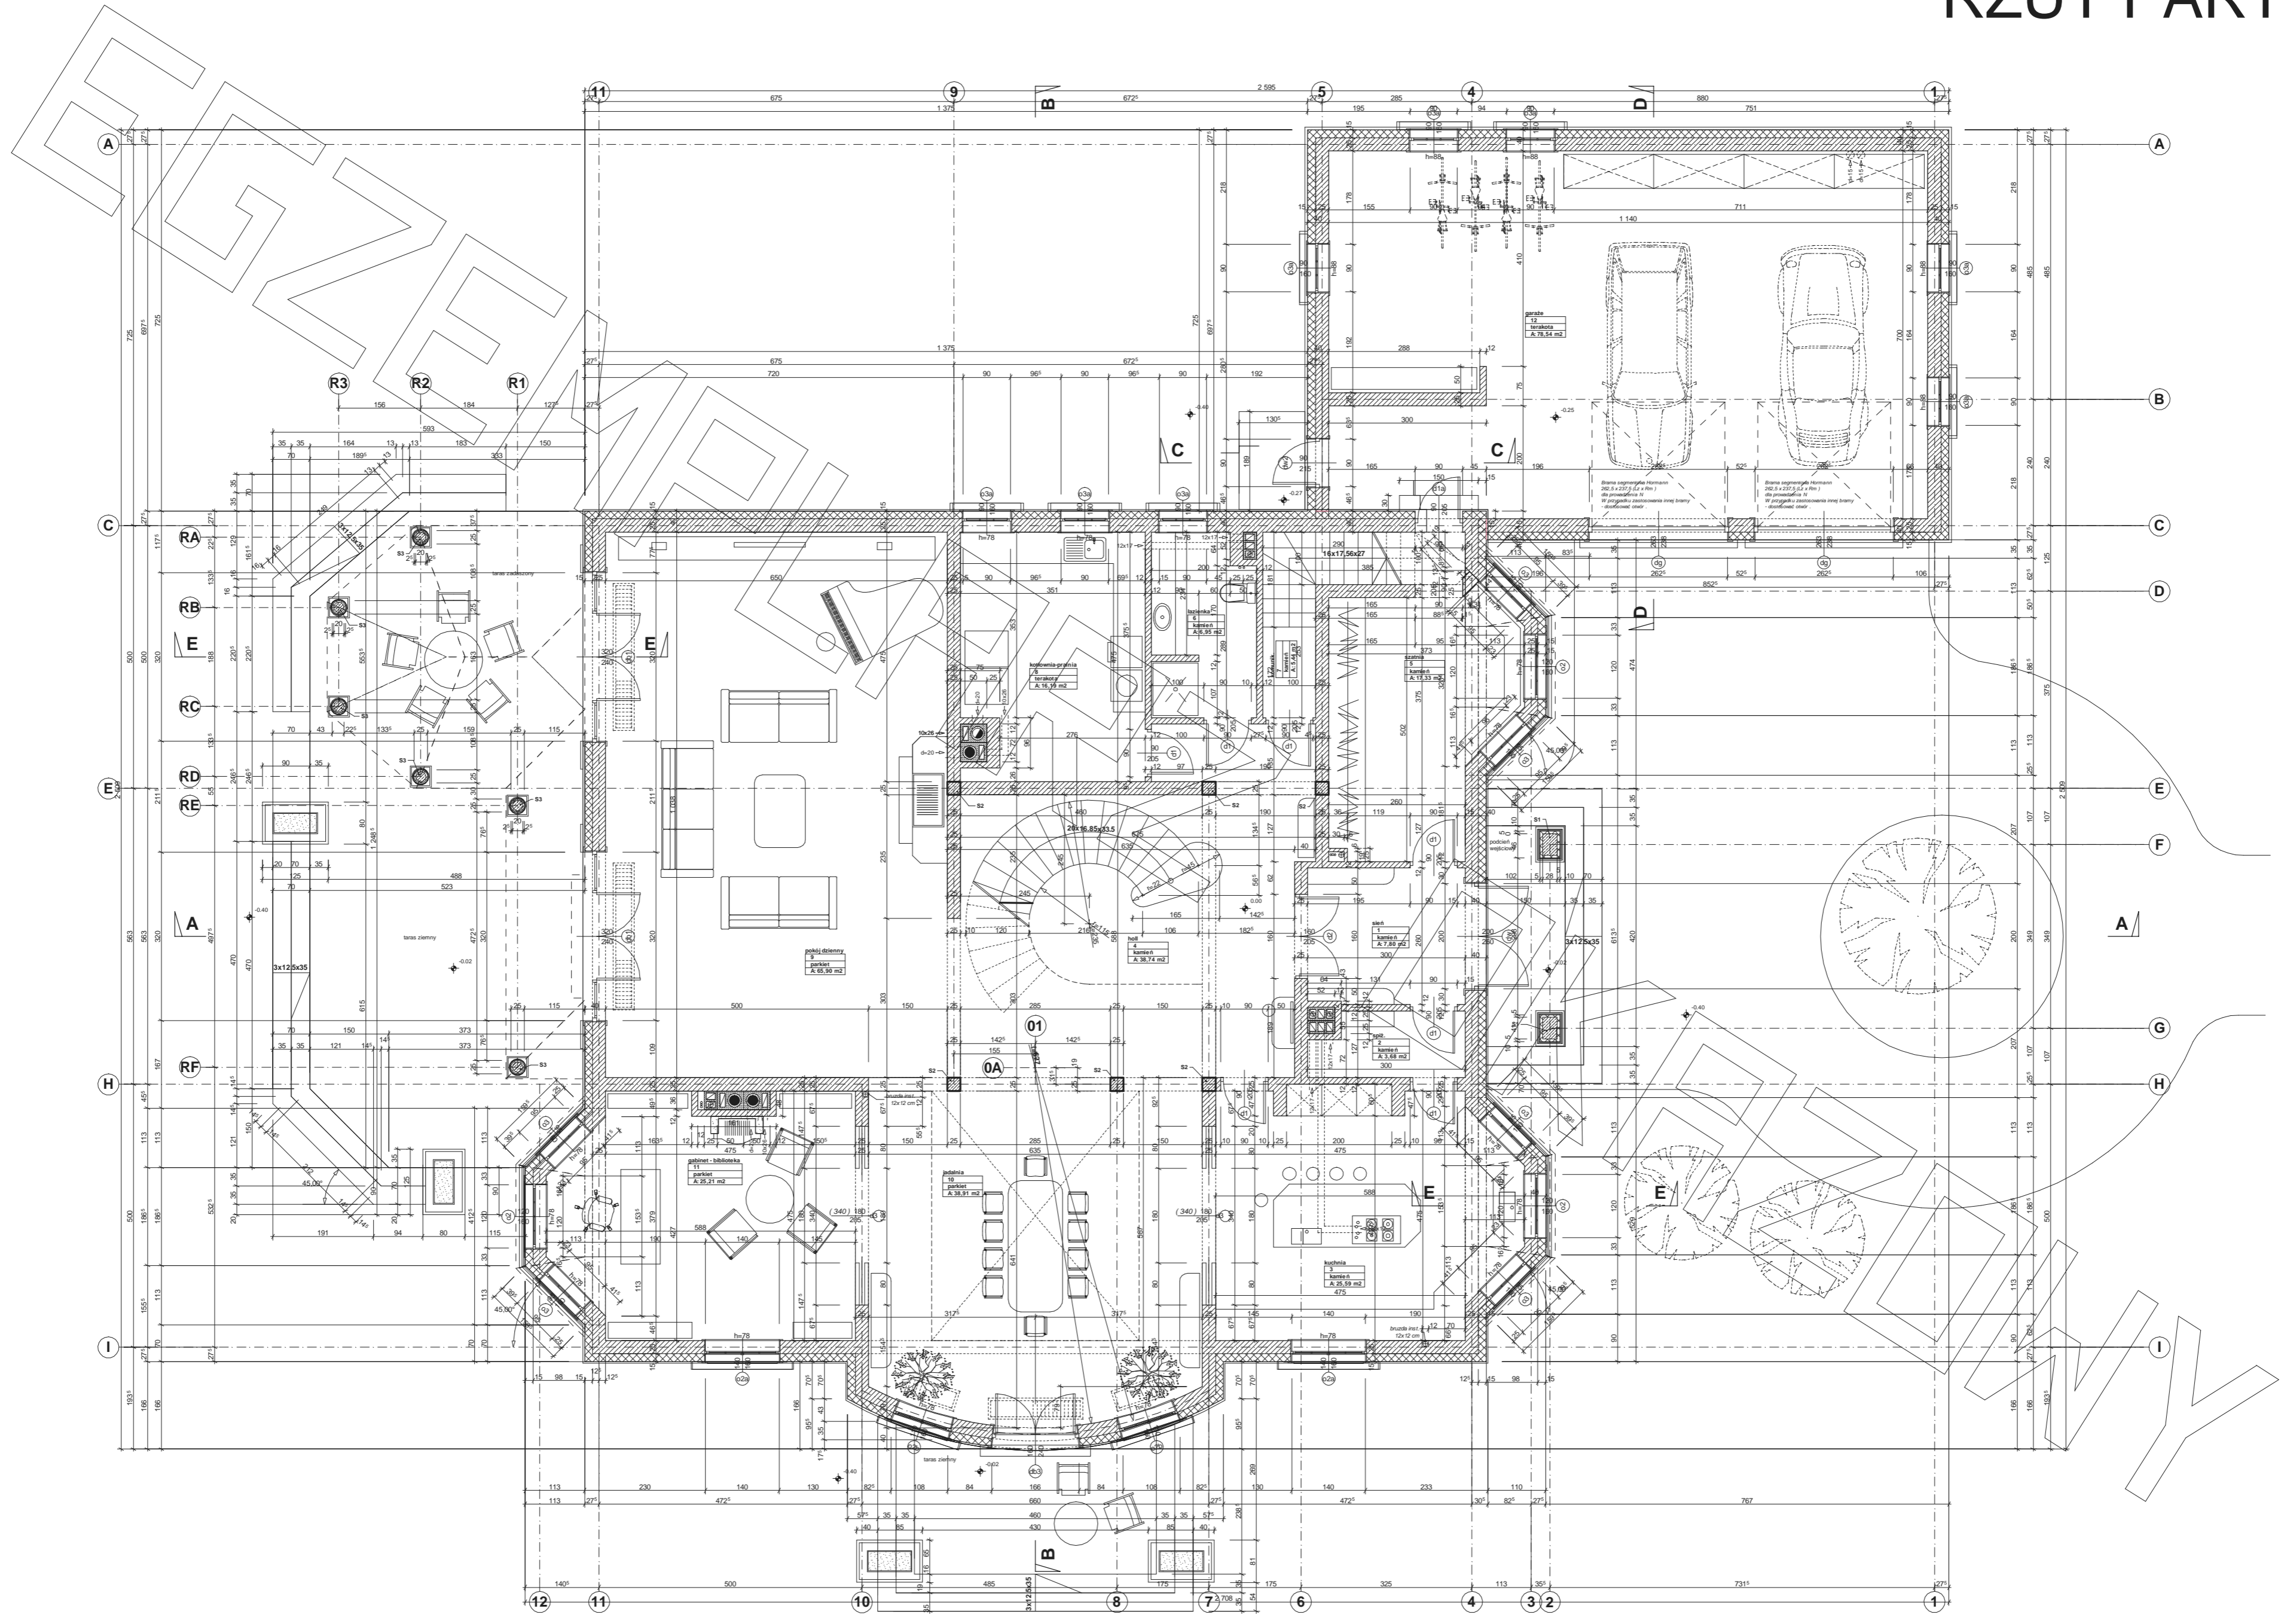


RZUT PIĘTRA

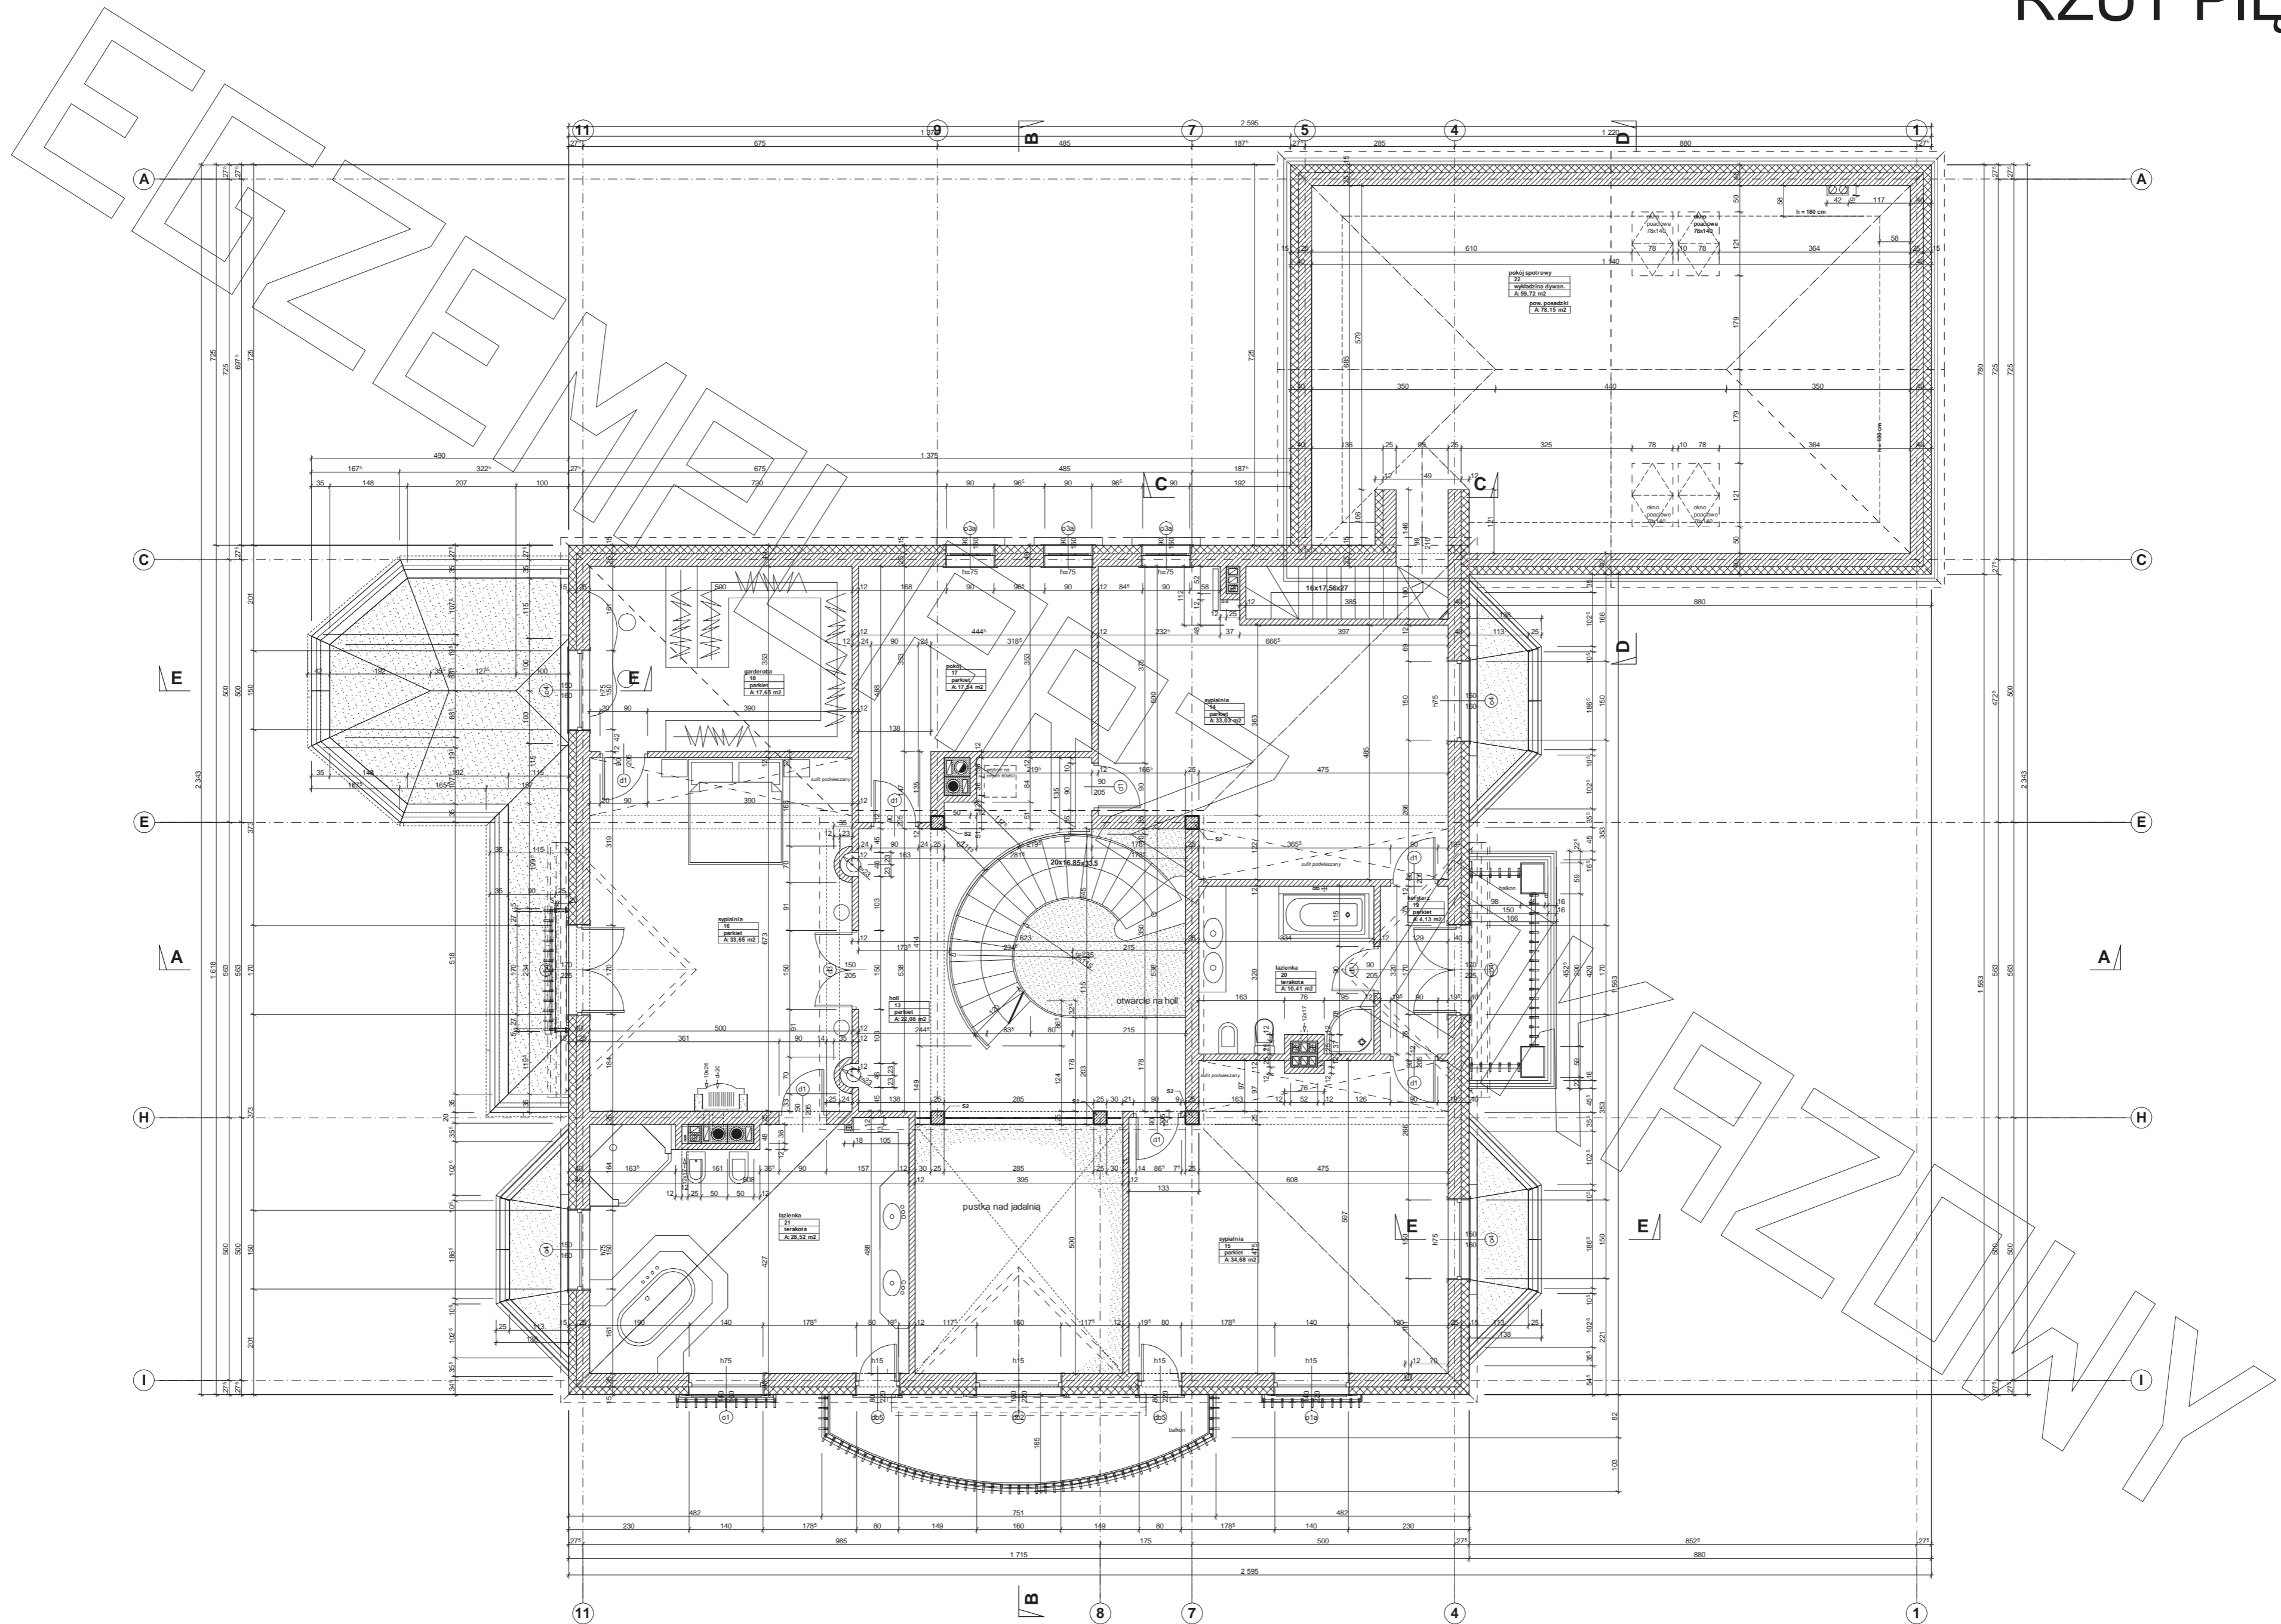


BUDOWA

EE

AA

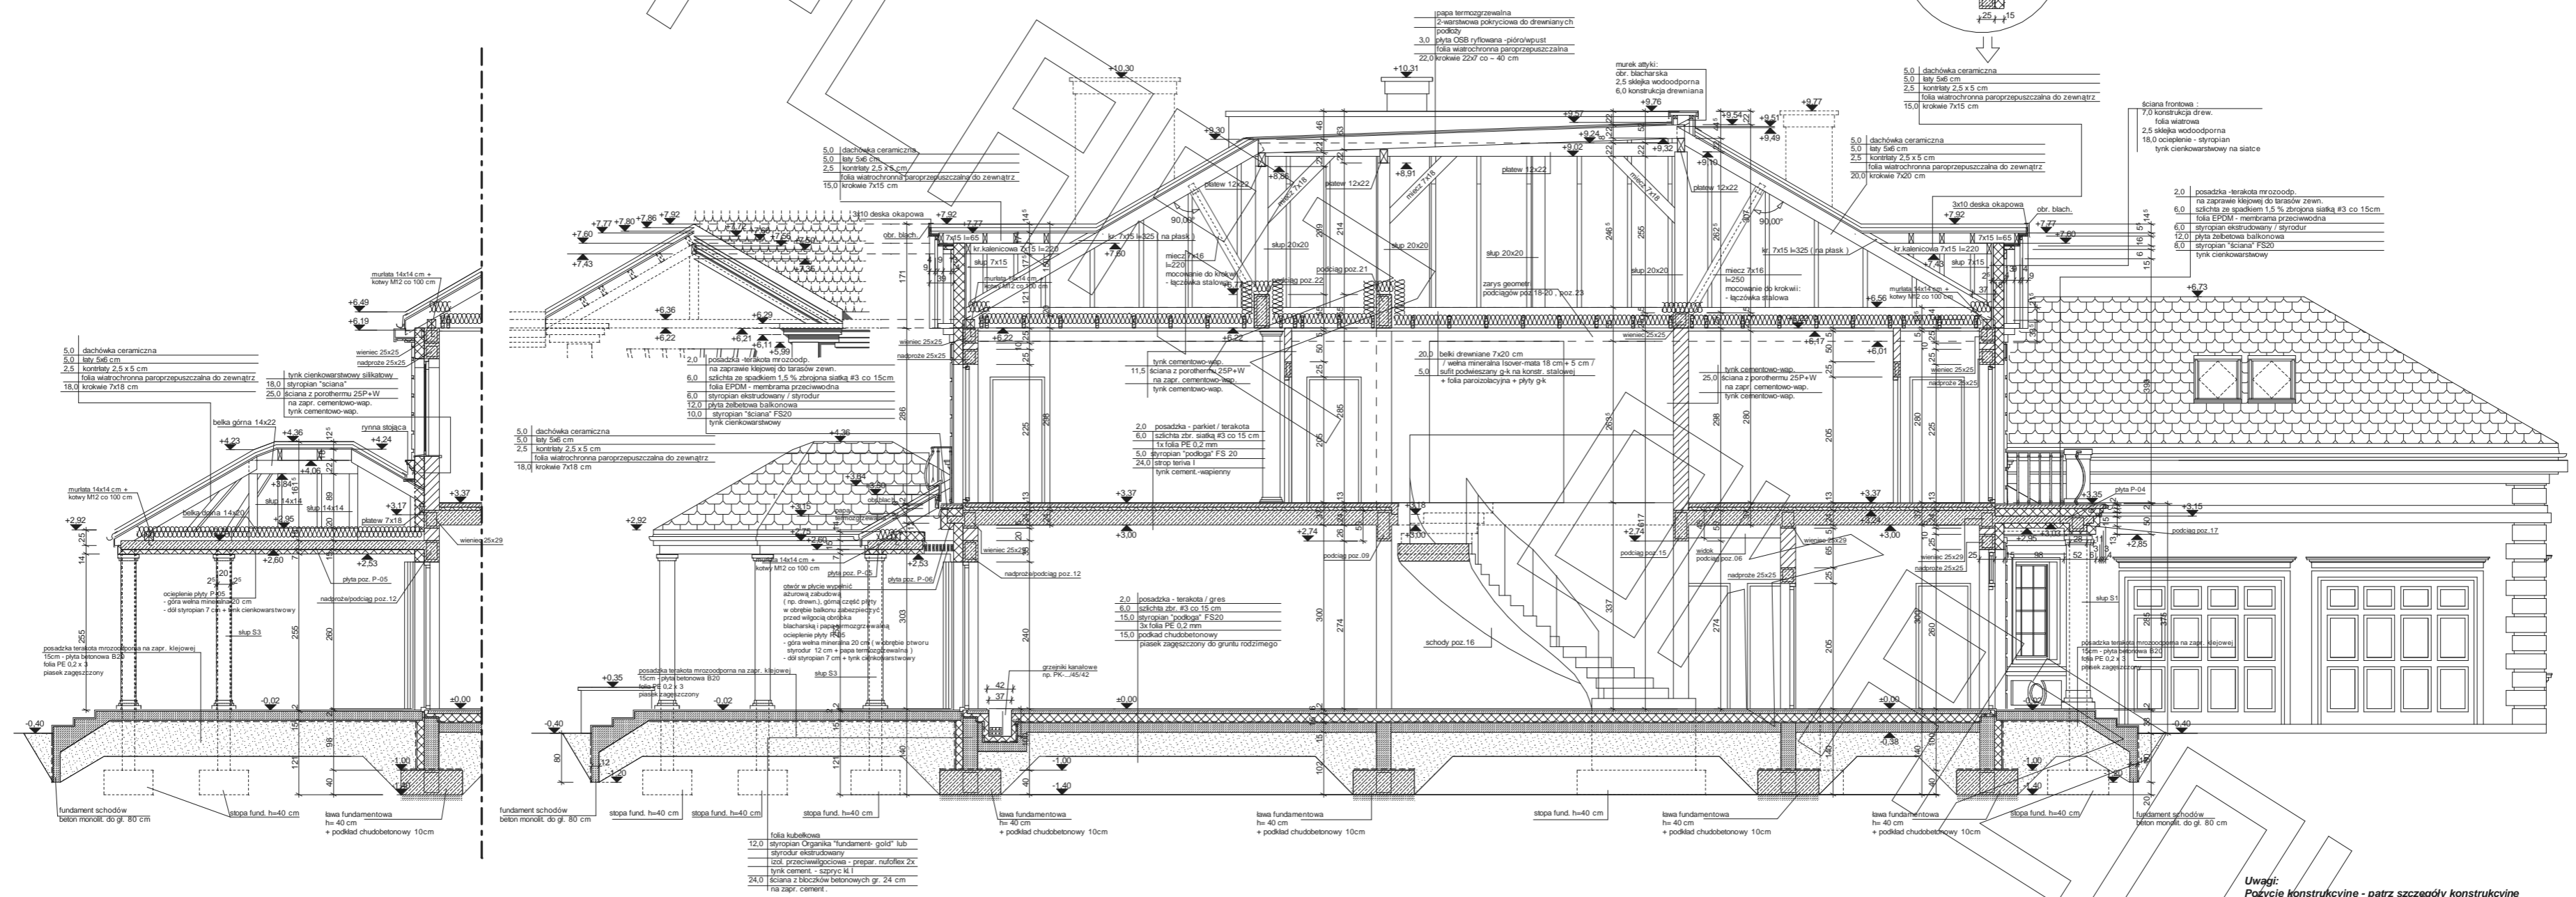

Uwagi:
 Położenie konstrukcyjne - patrz szczegóły konstrukcyjne
 Pokazane gzymsy, boniowania, parapetniki i nadkolumniki - zaprojektowano jako elementy na indywidualne zamówienie - styropian z powłoką z zaprawy wysokowytrzymałej (np. gipsoklepowo-akrylowej Argipol) /
 Dopuszcza się odstępstwa od sposobu wykonania elewacji i zastosowania materiałów zamiennych (typowych).

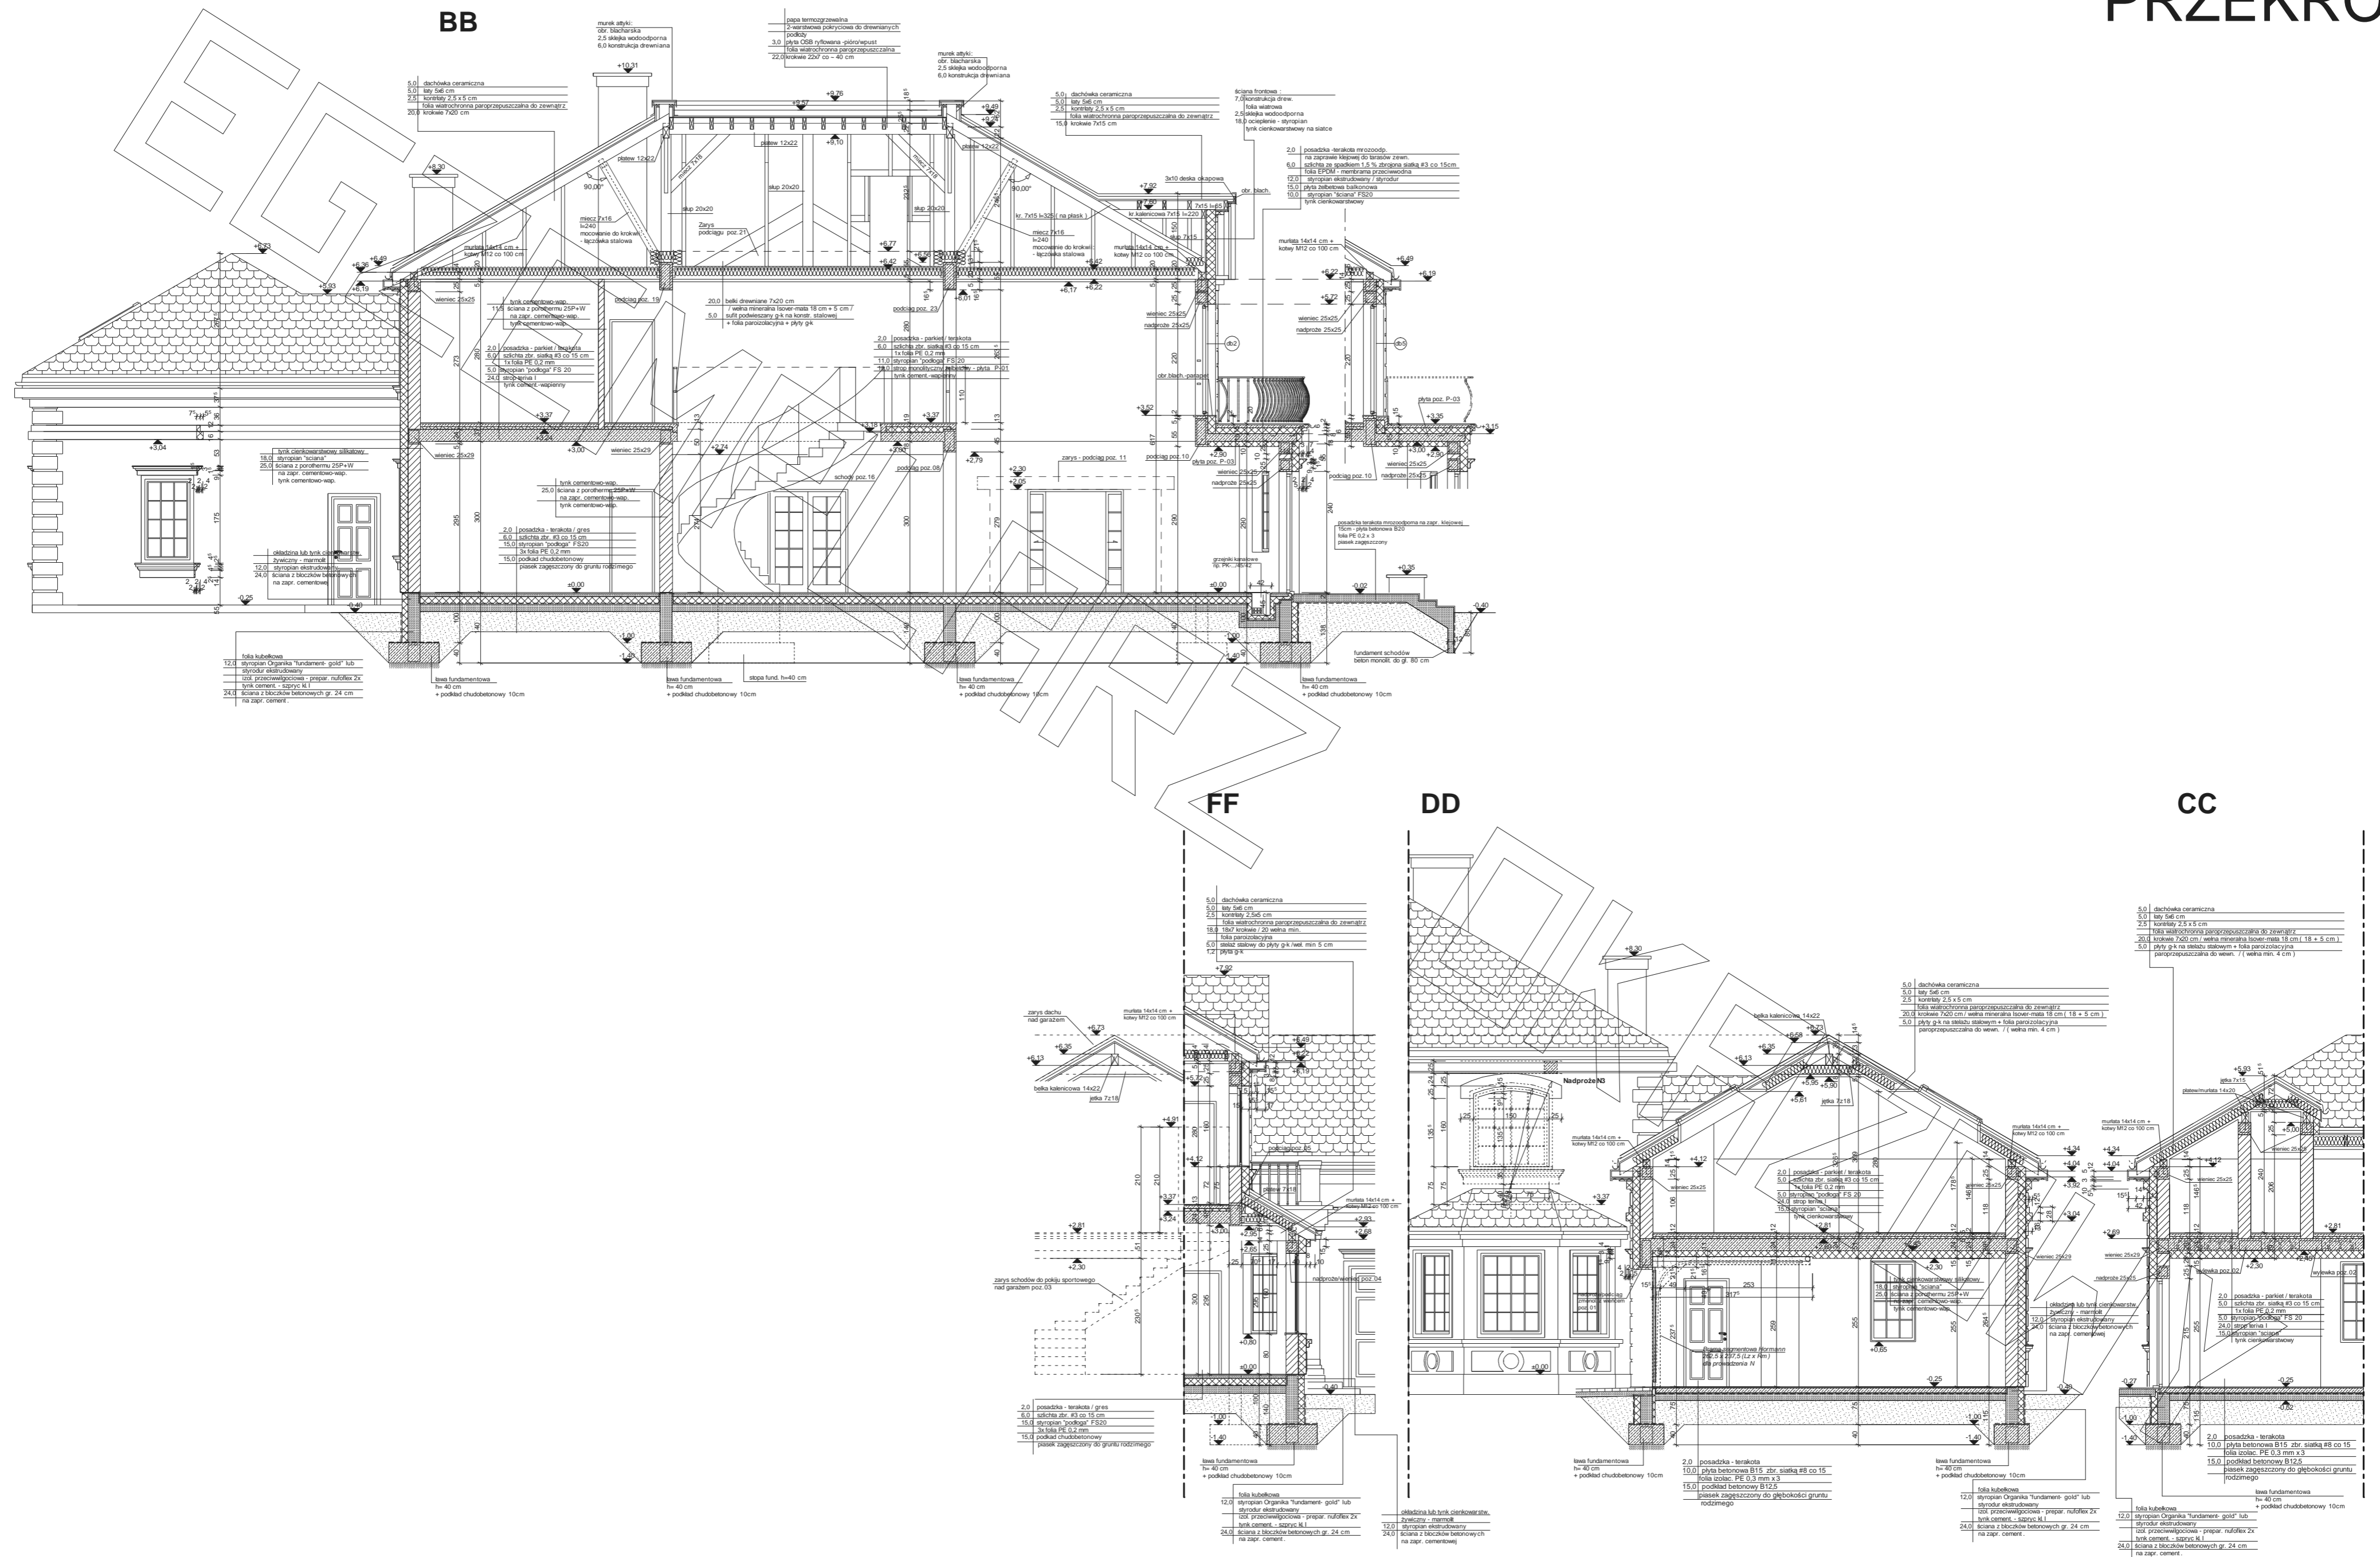




ELEWACJA FRONTOWA :



ELEWACJA BOCZNA :



ELEWACJA TYLNA - OGRODOWA :

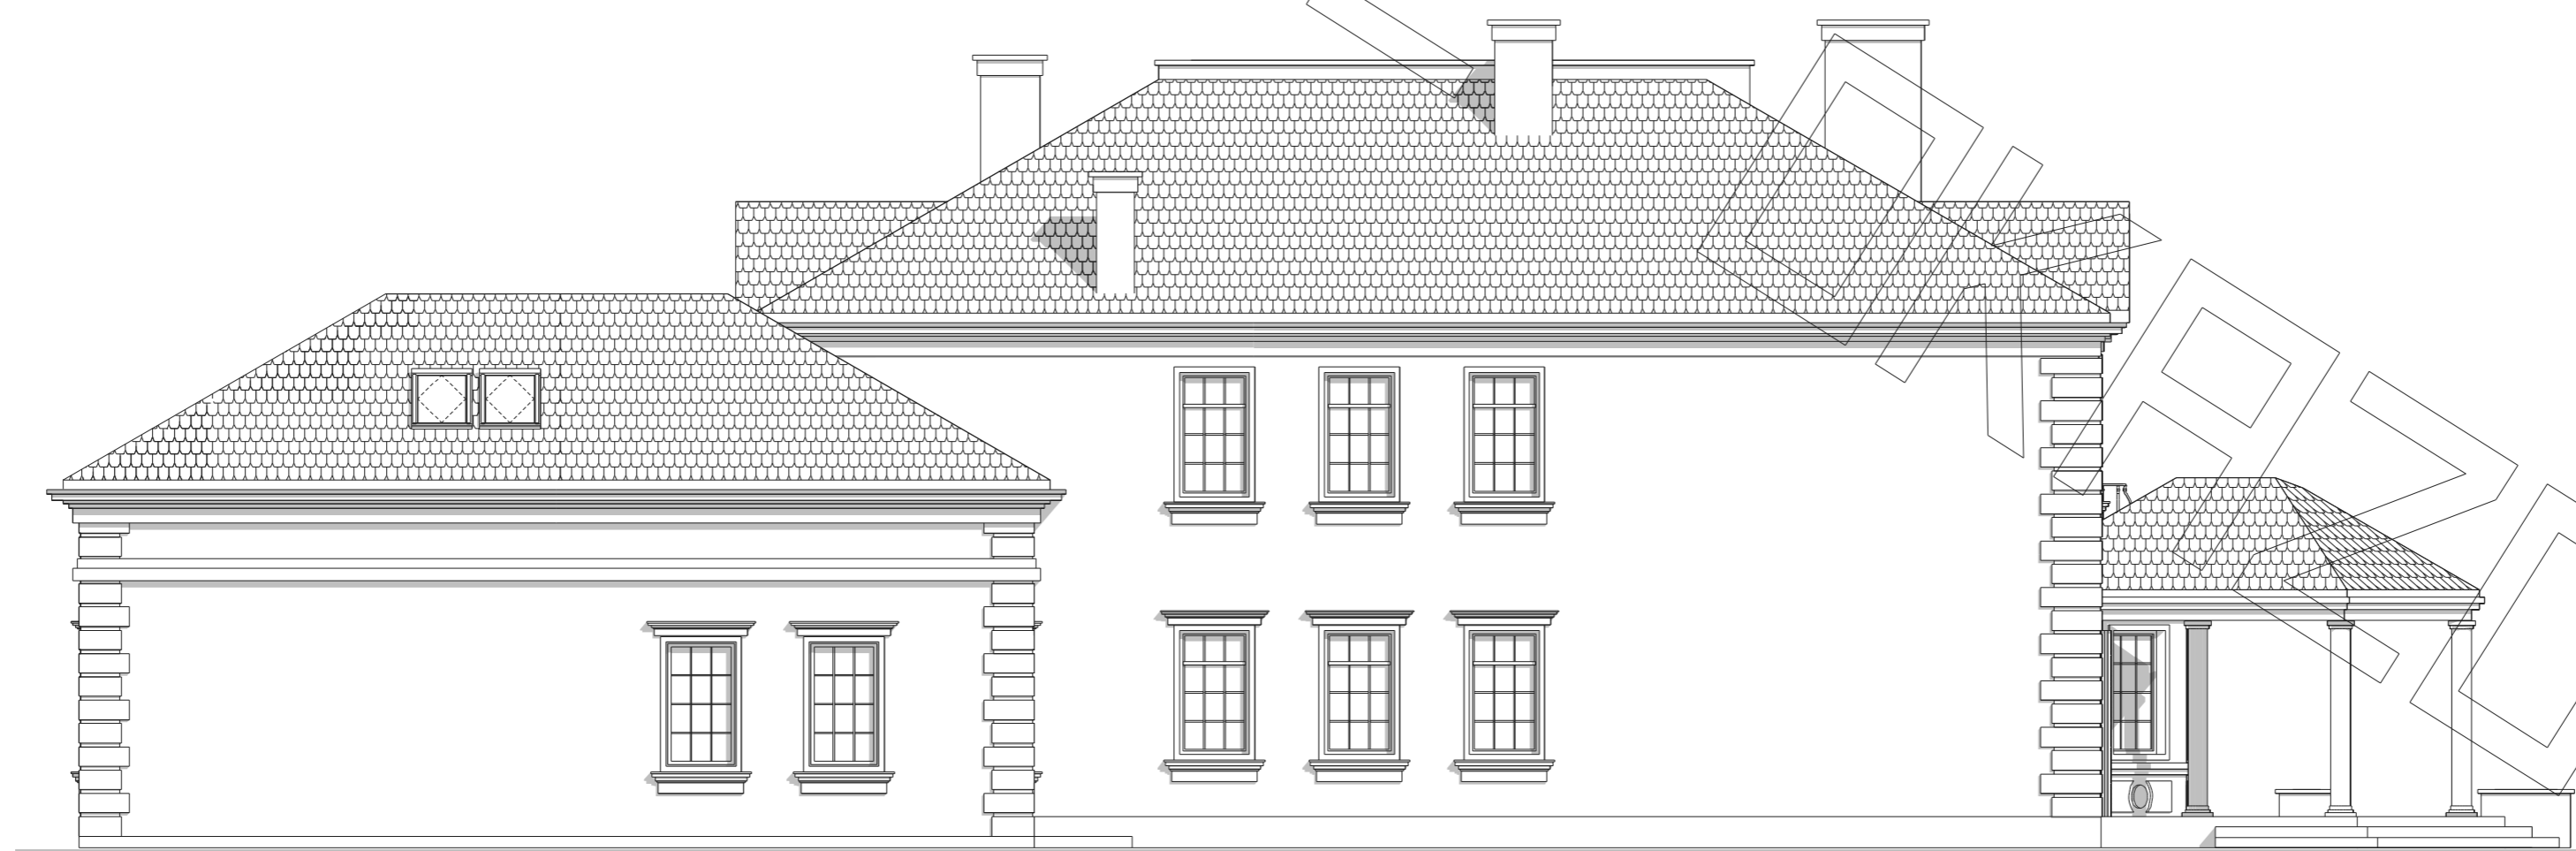

ELEWACJA BOCZNA :