




# RZUT PARTERU

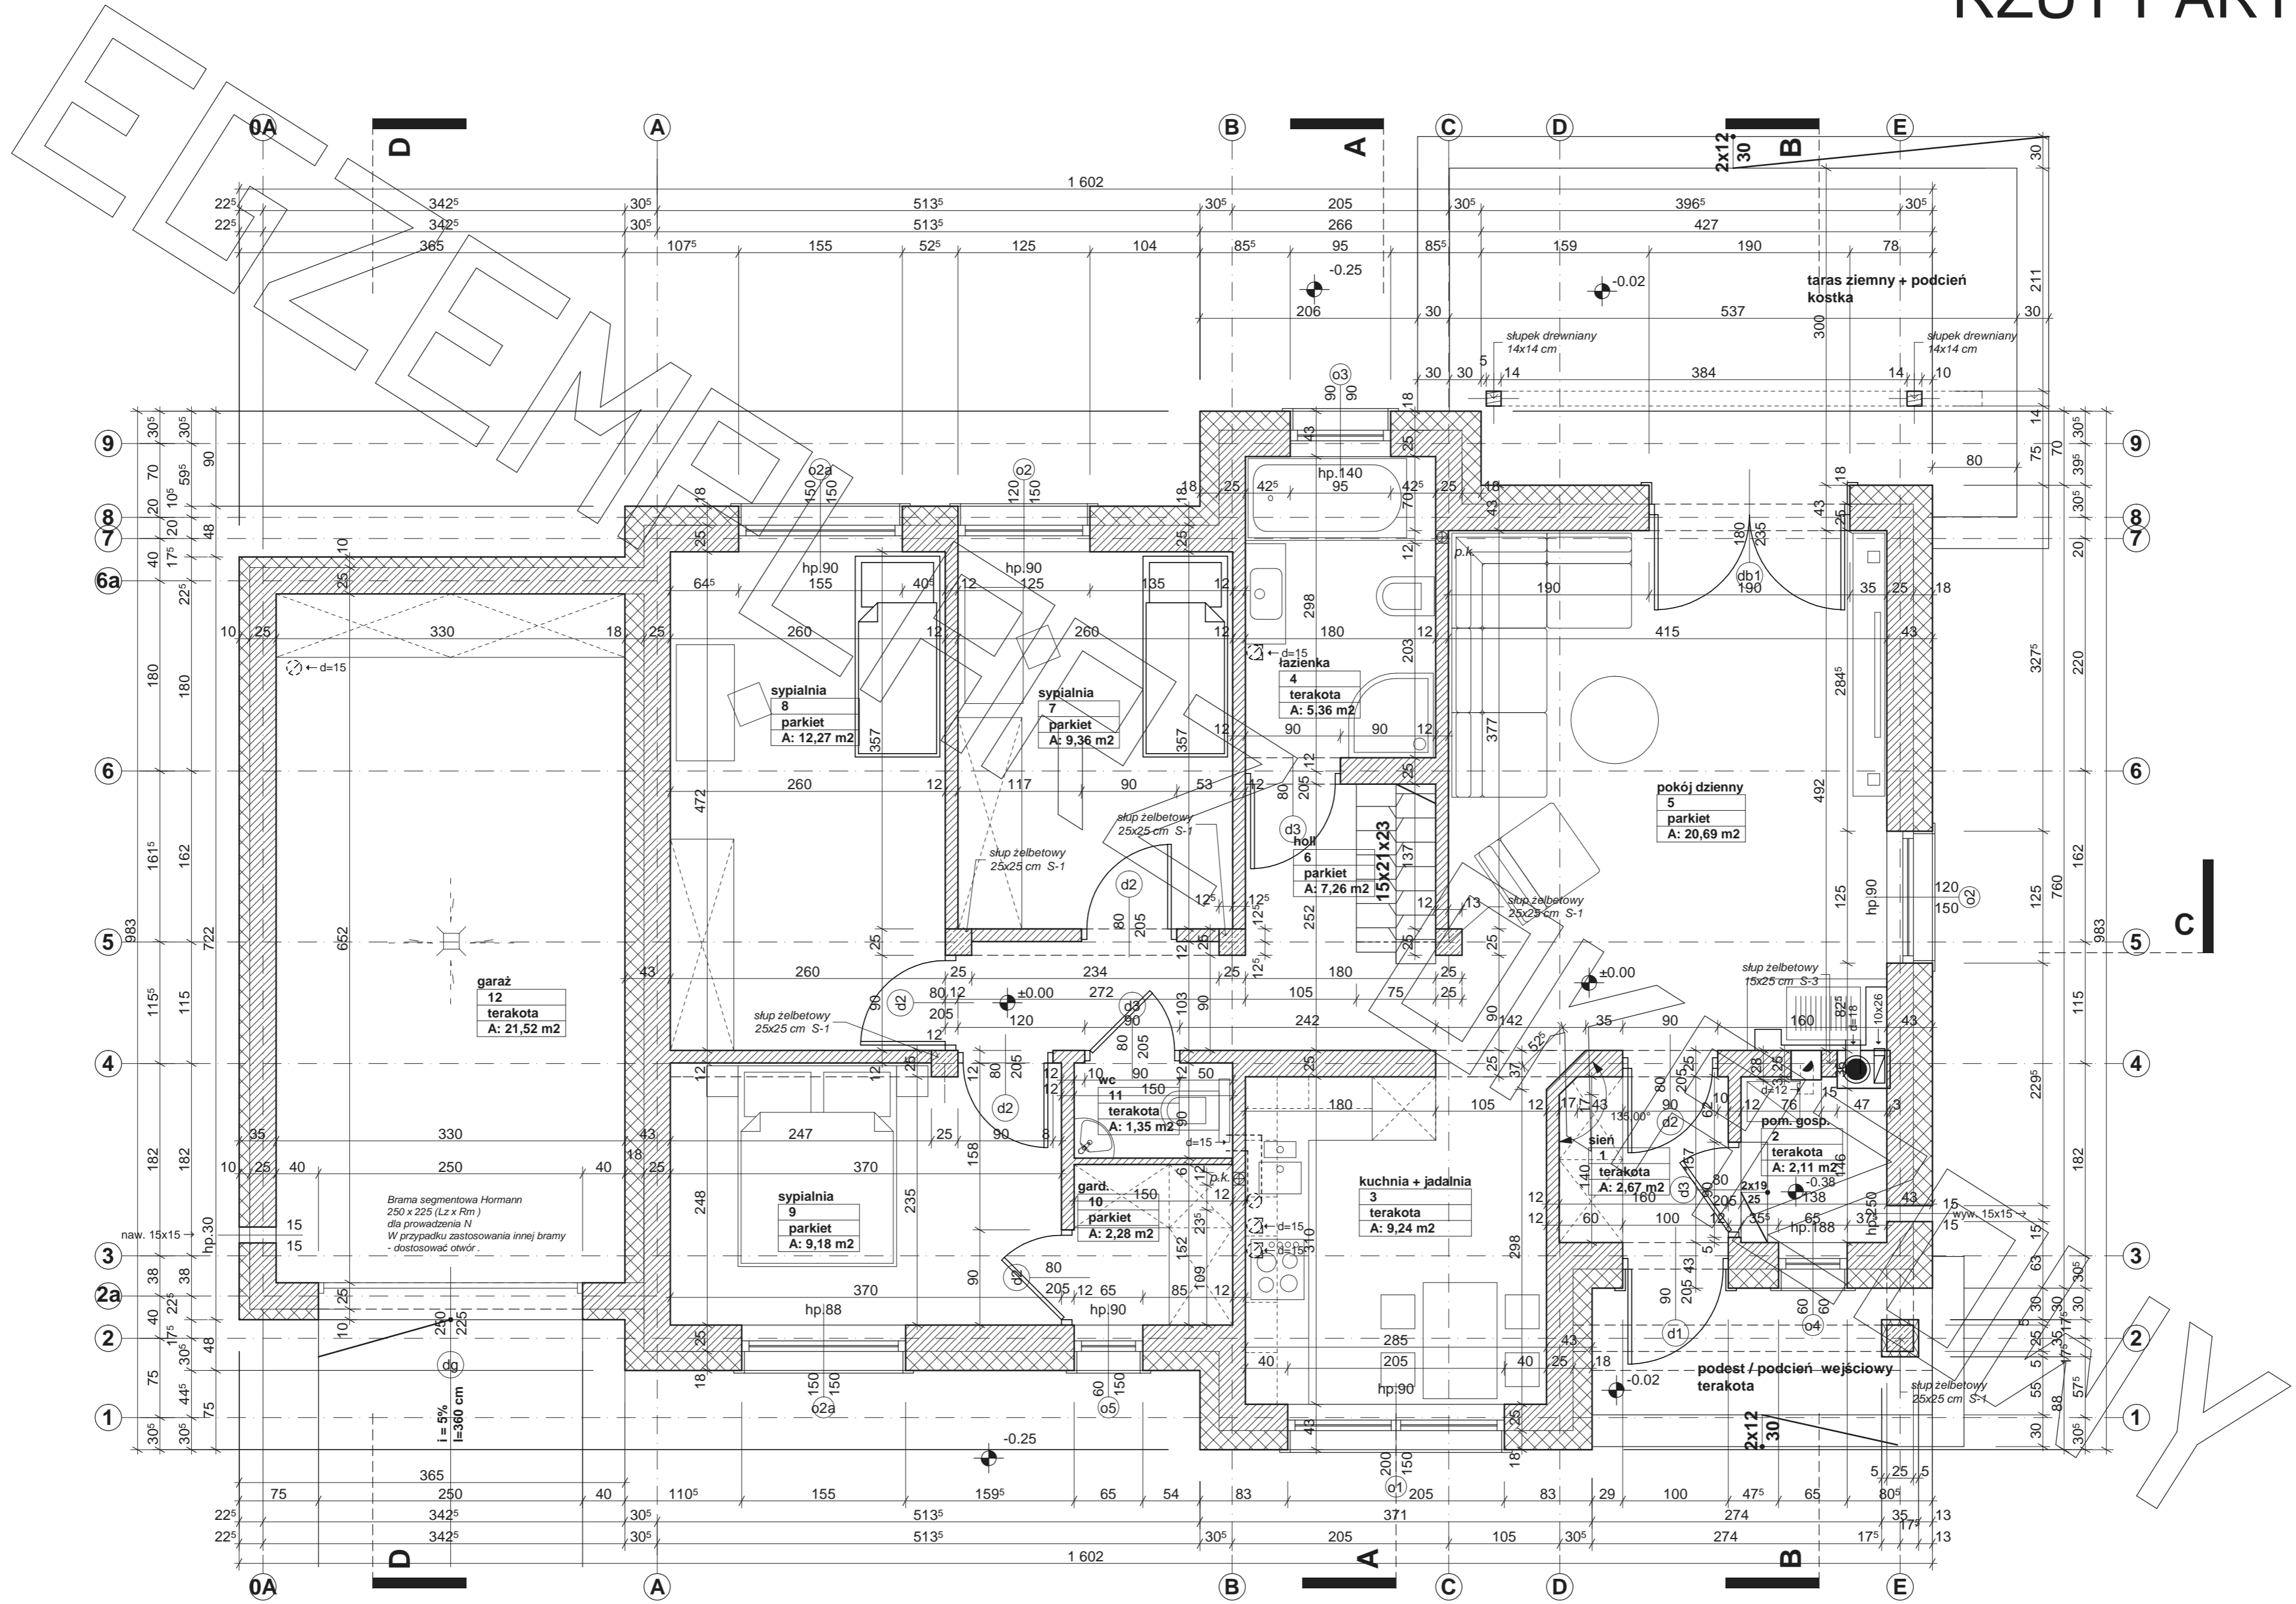


# RZUT PODDASZA

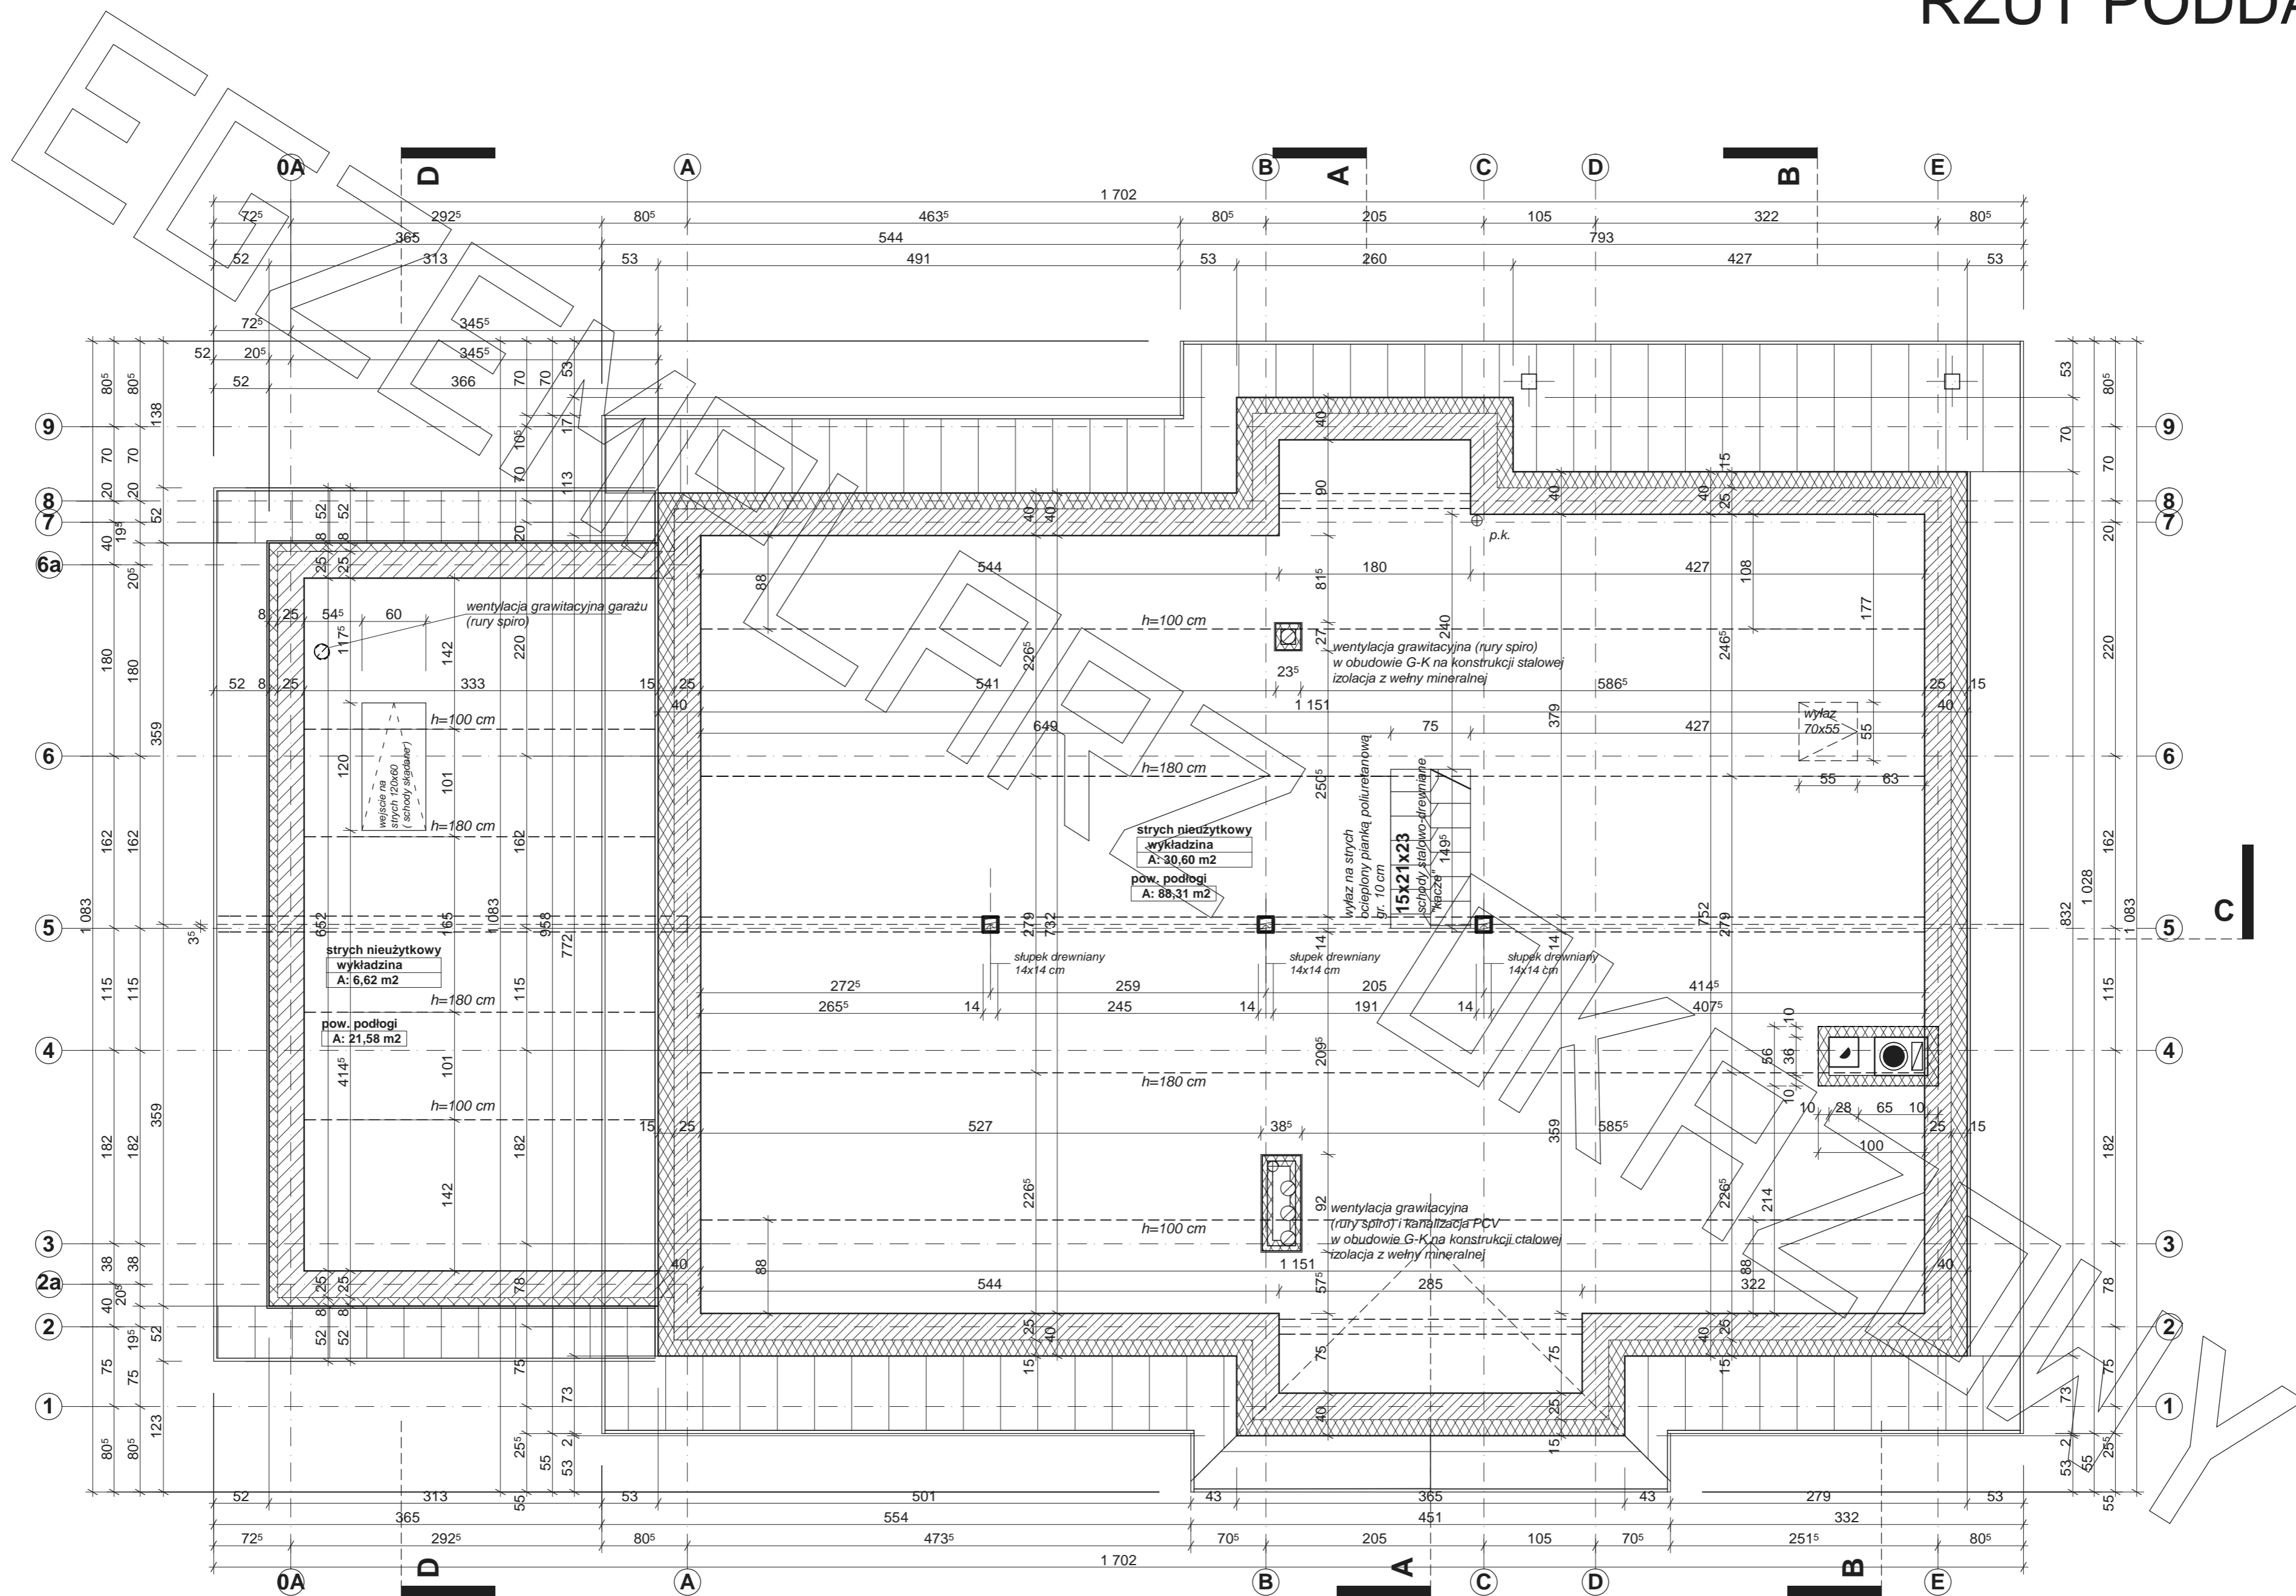


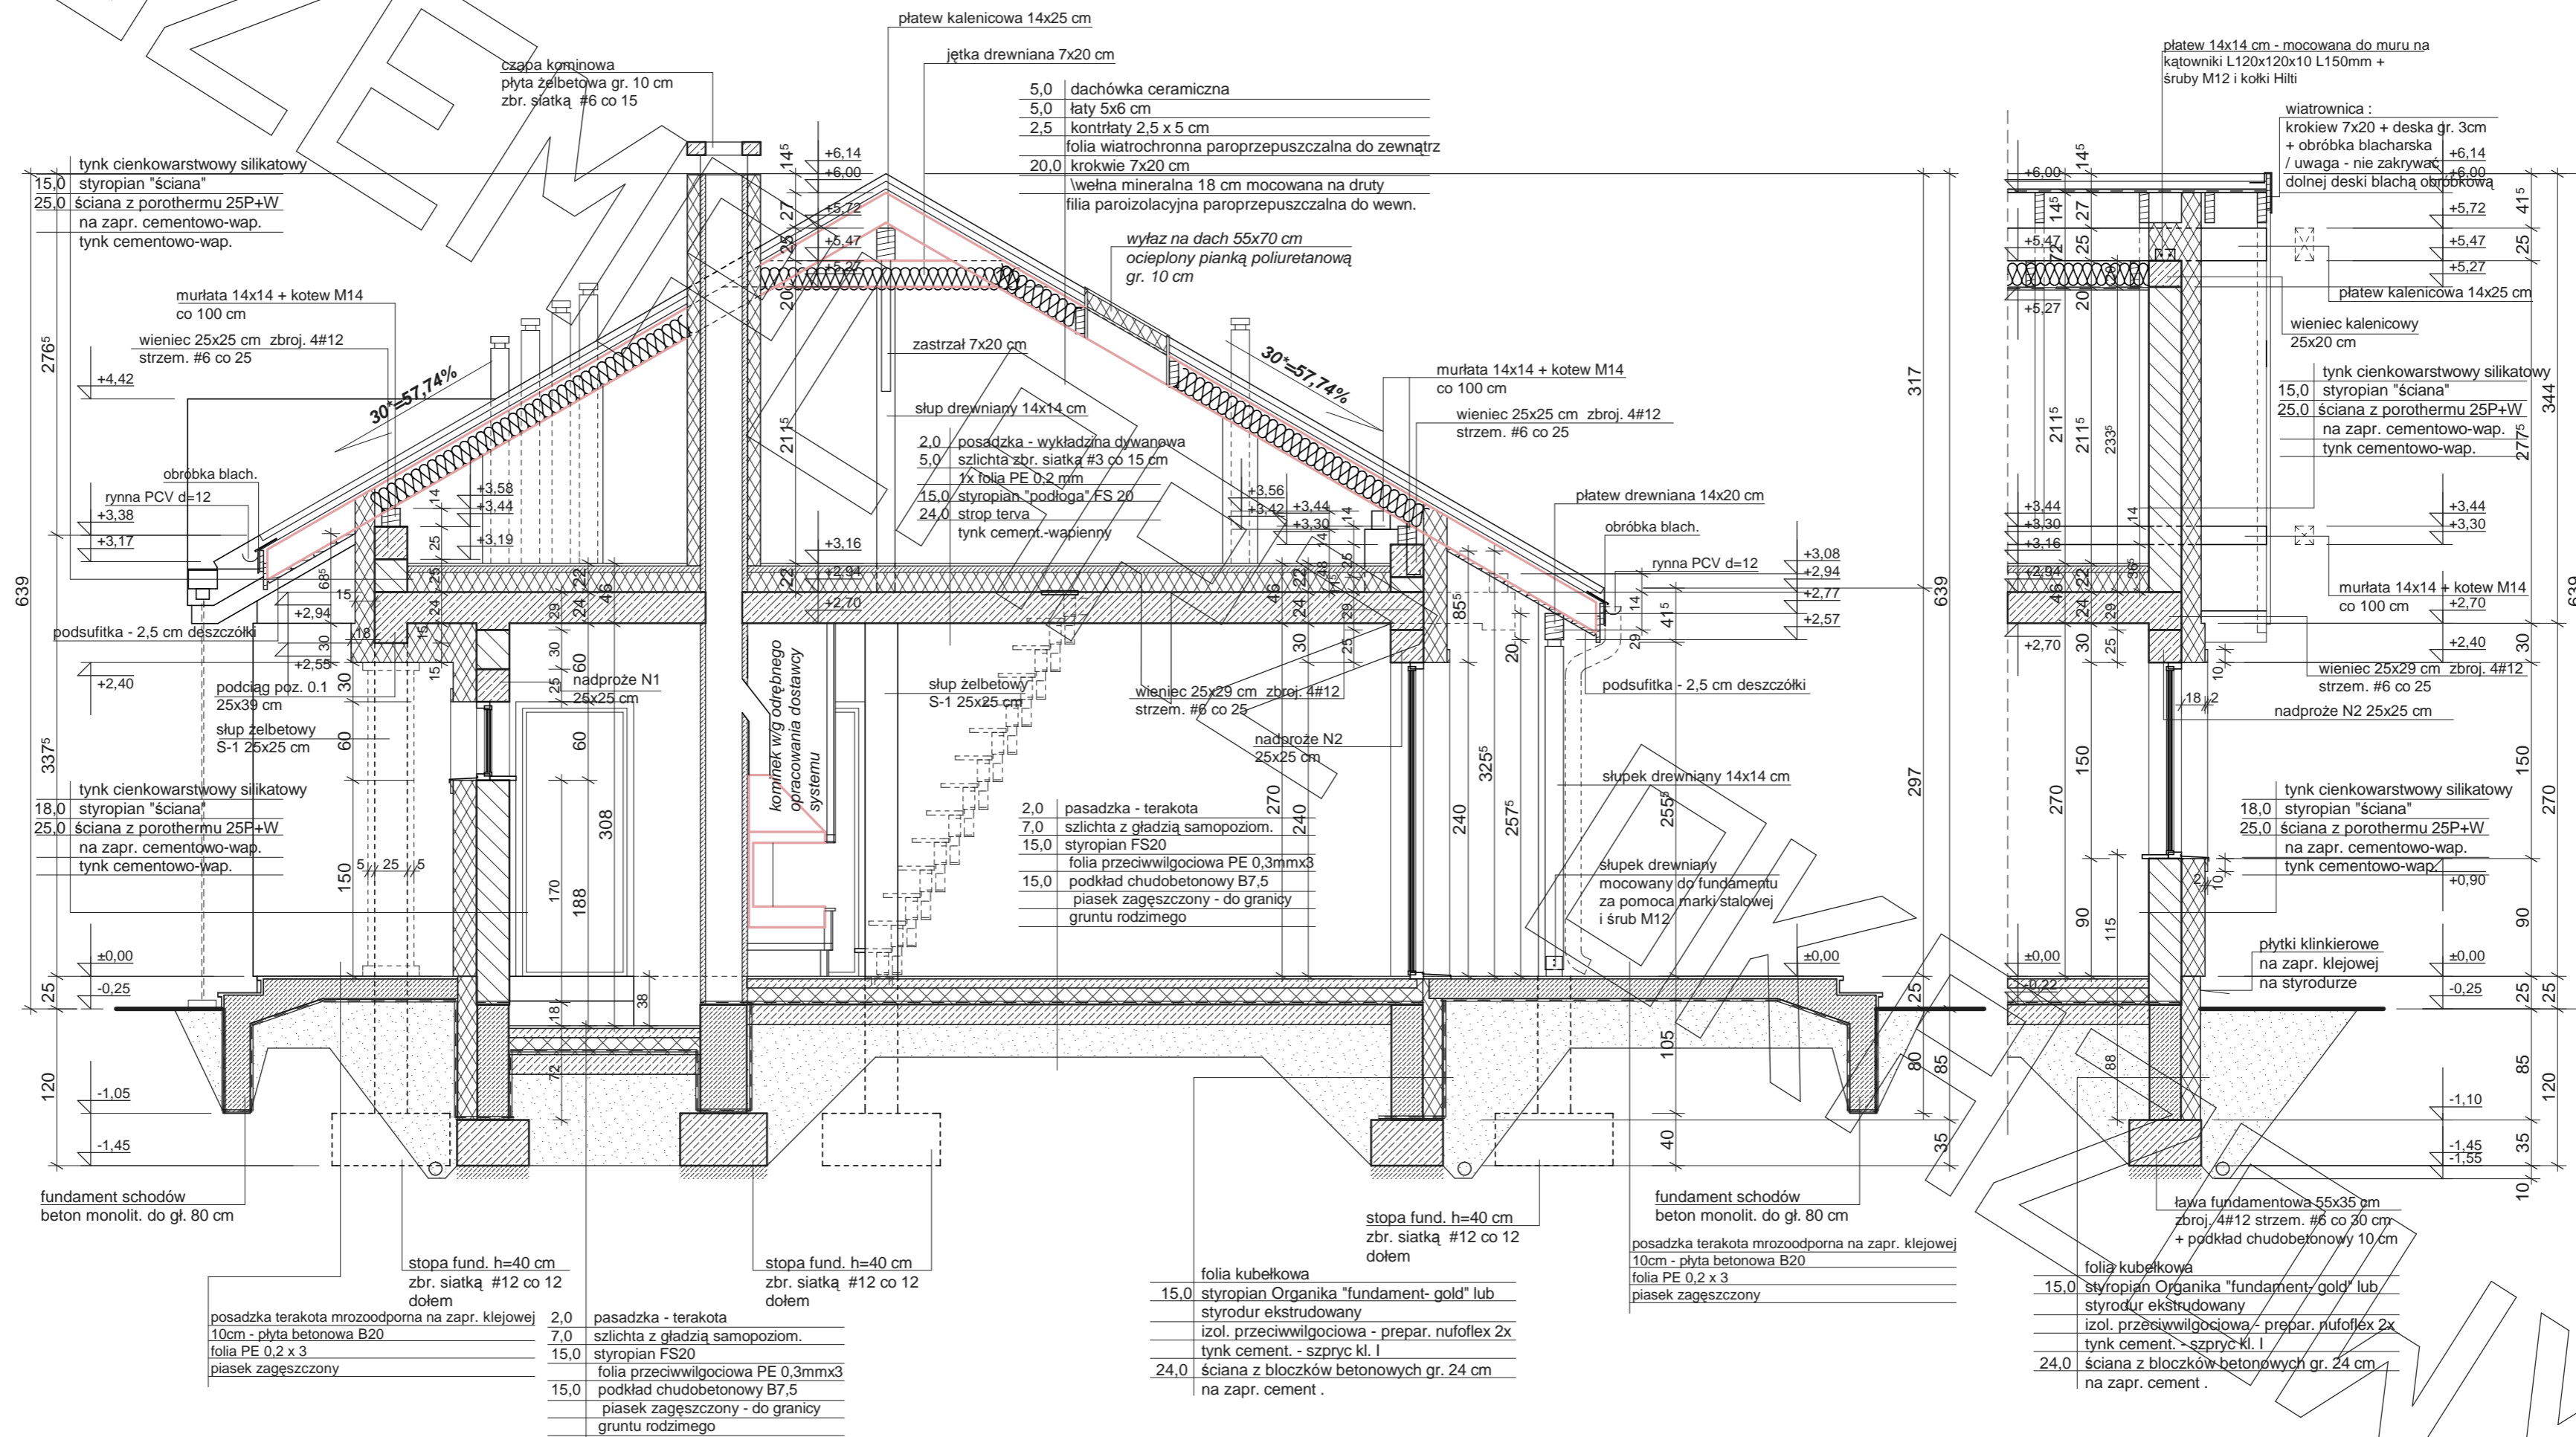




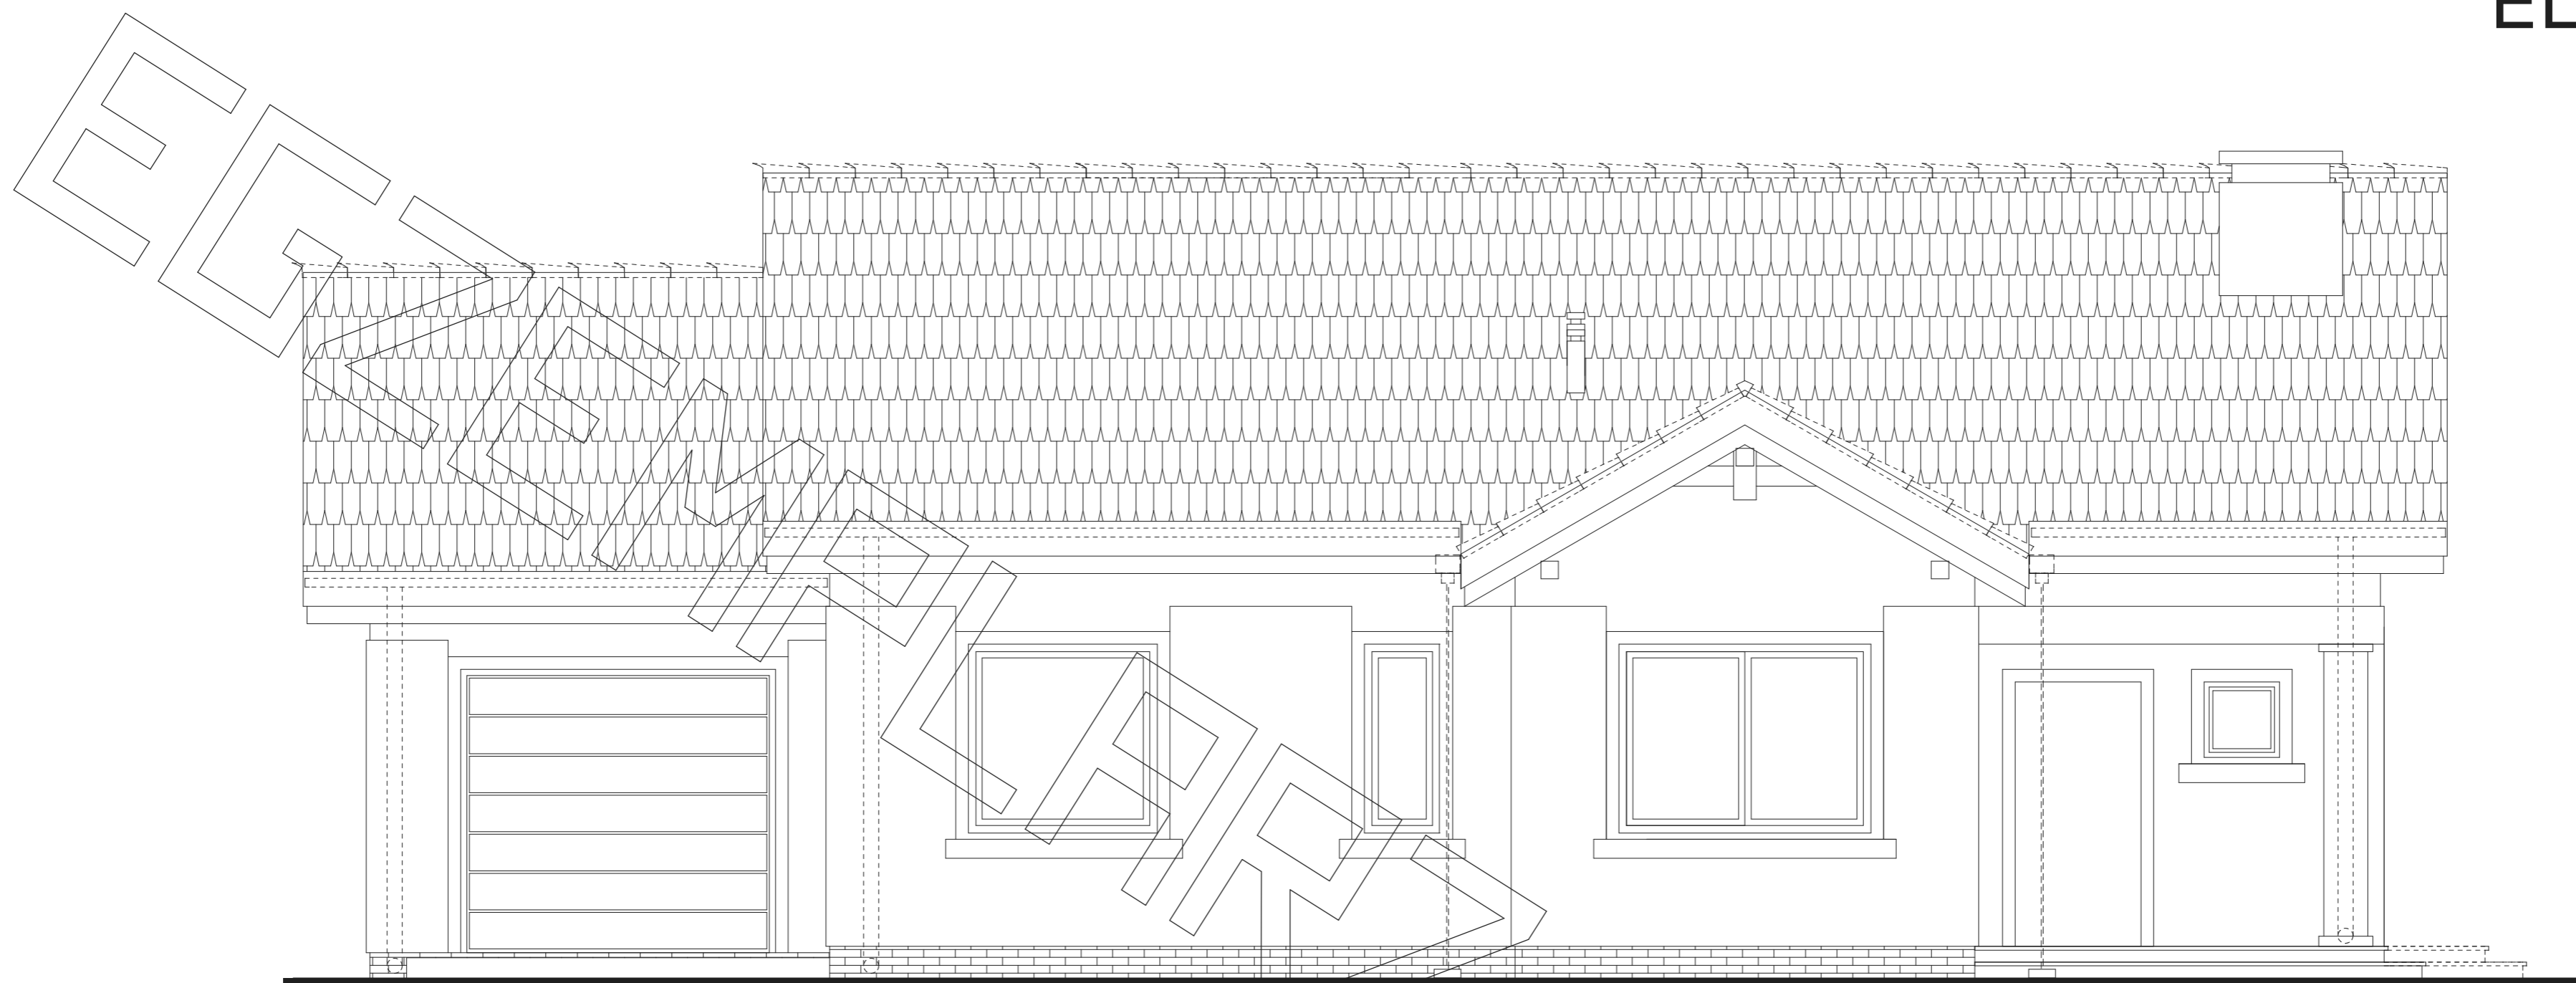


elewacja frontowa

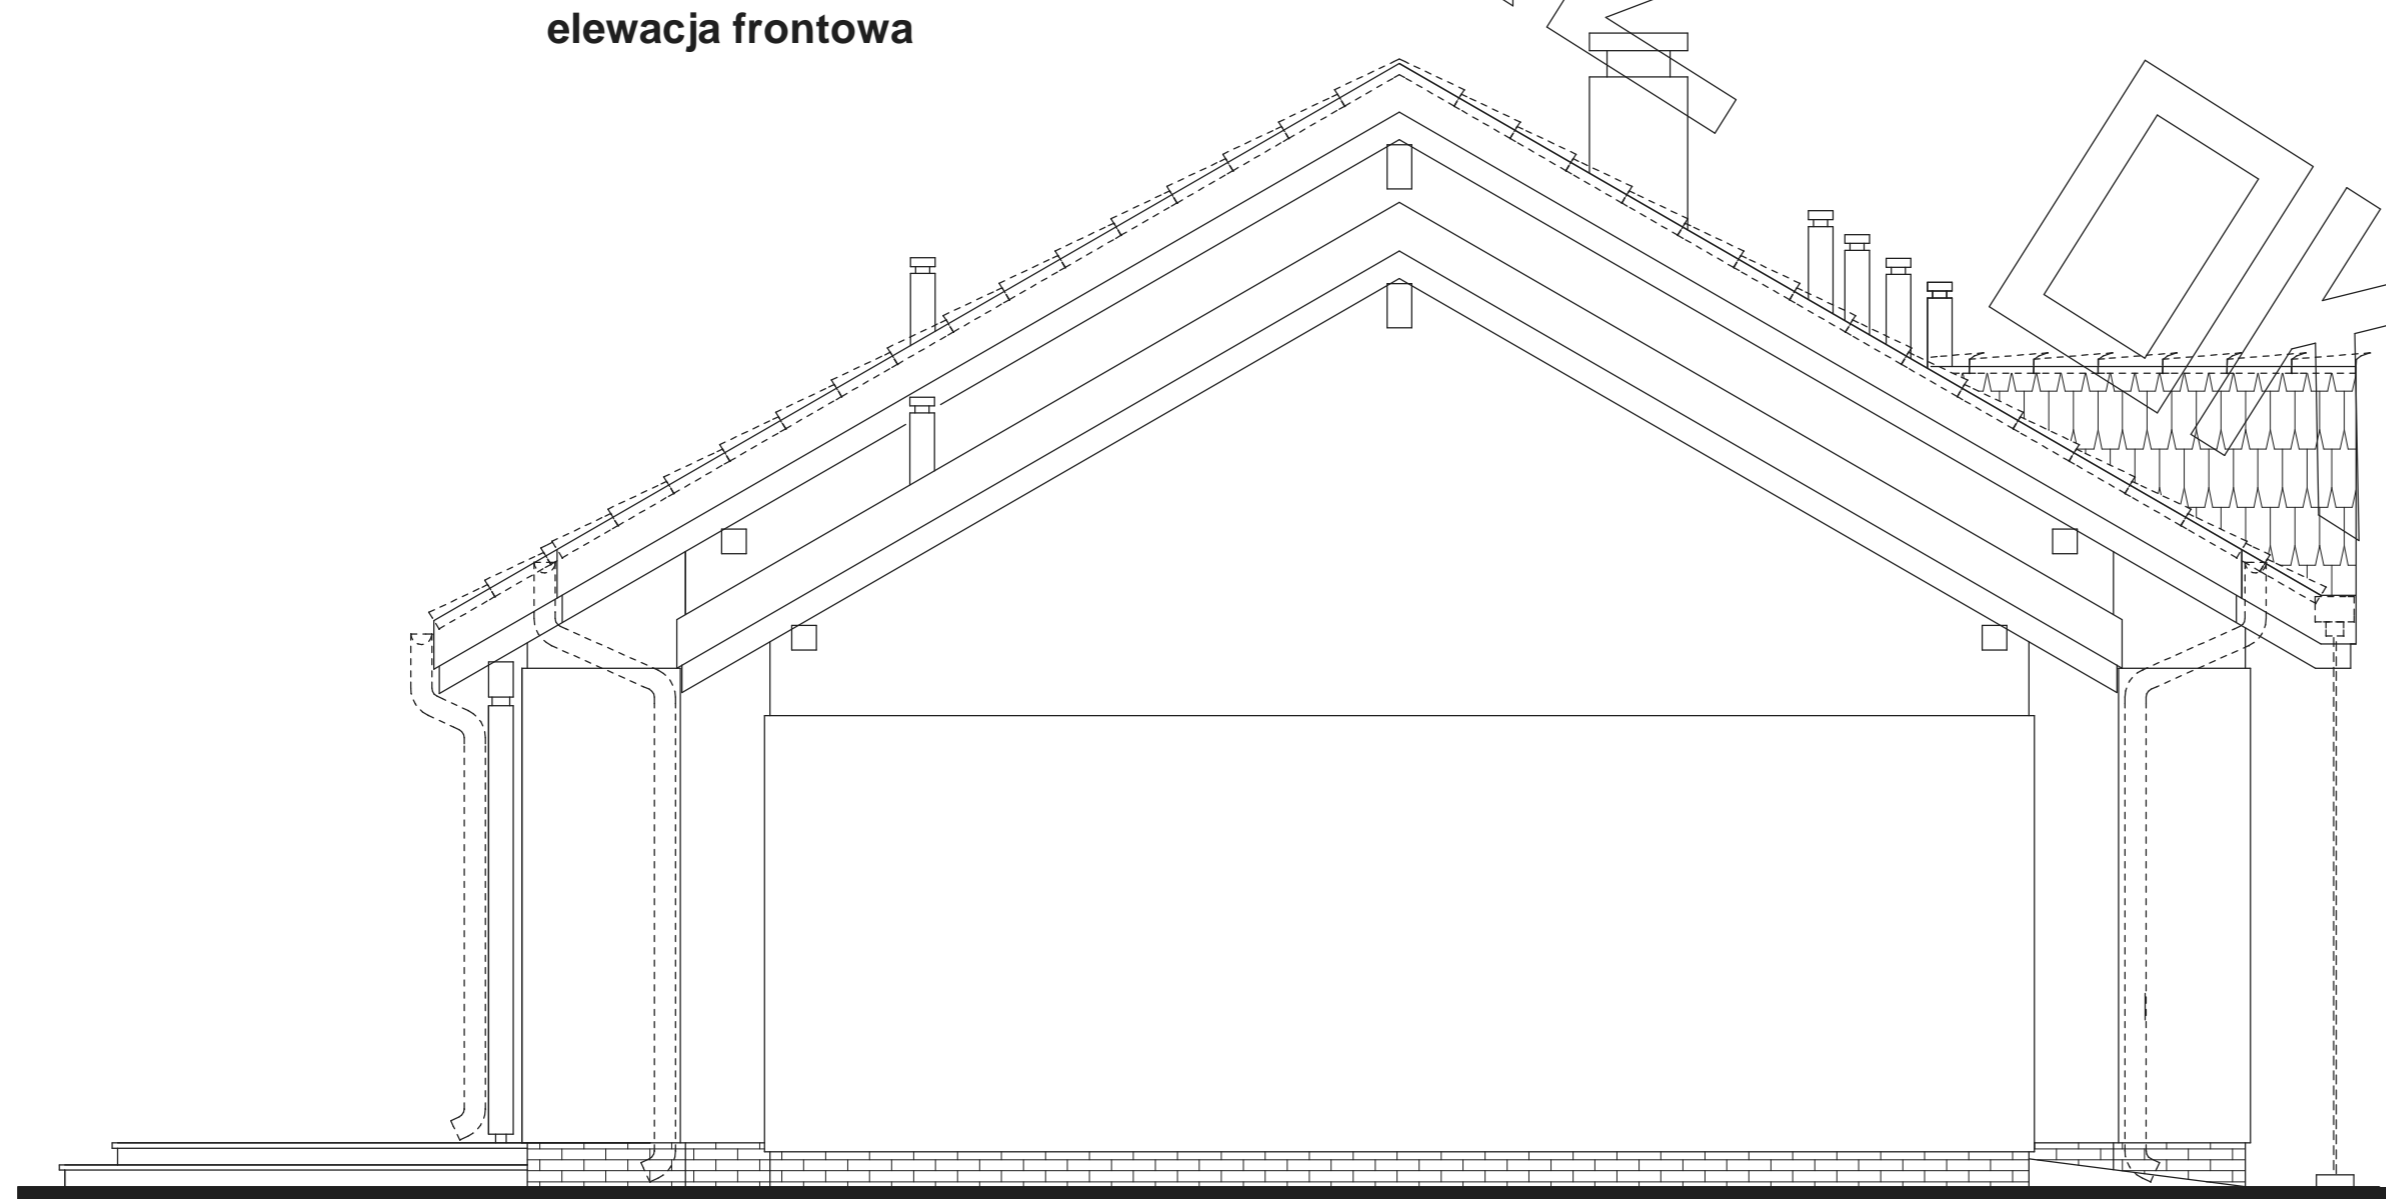

elewacja boczna

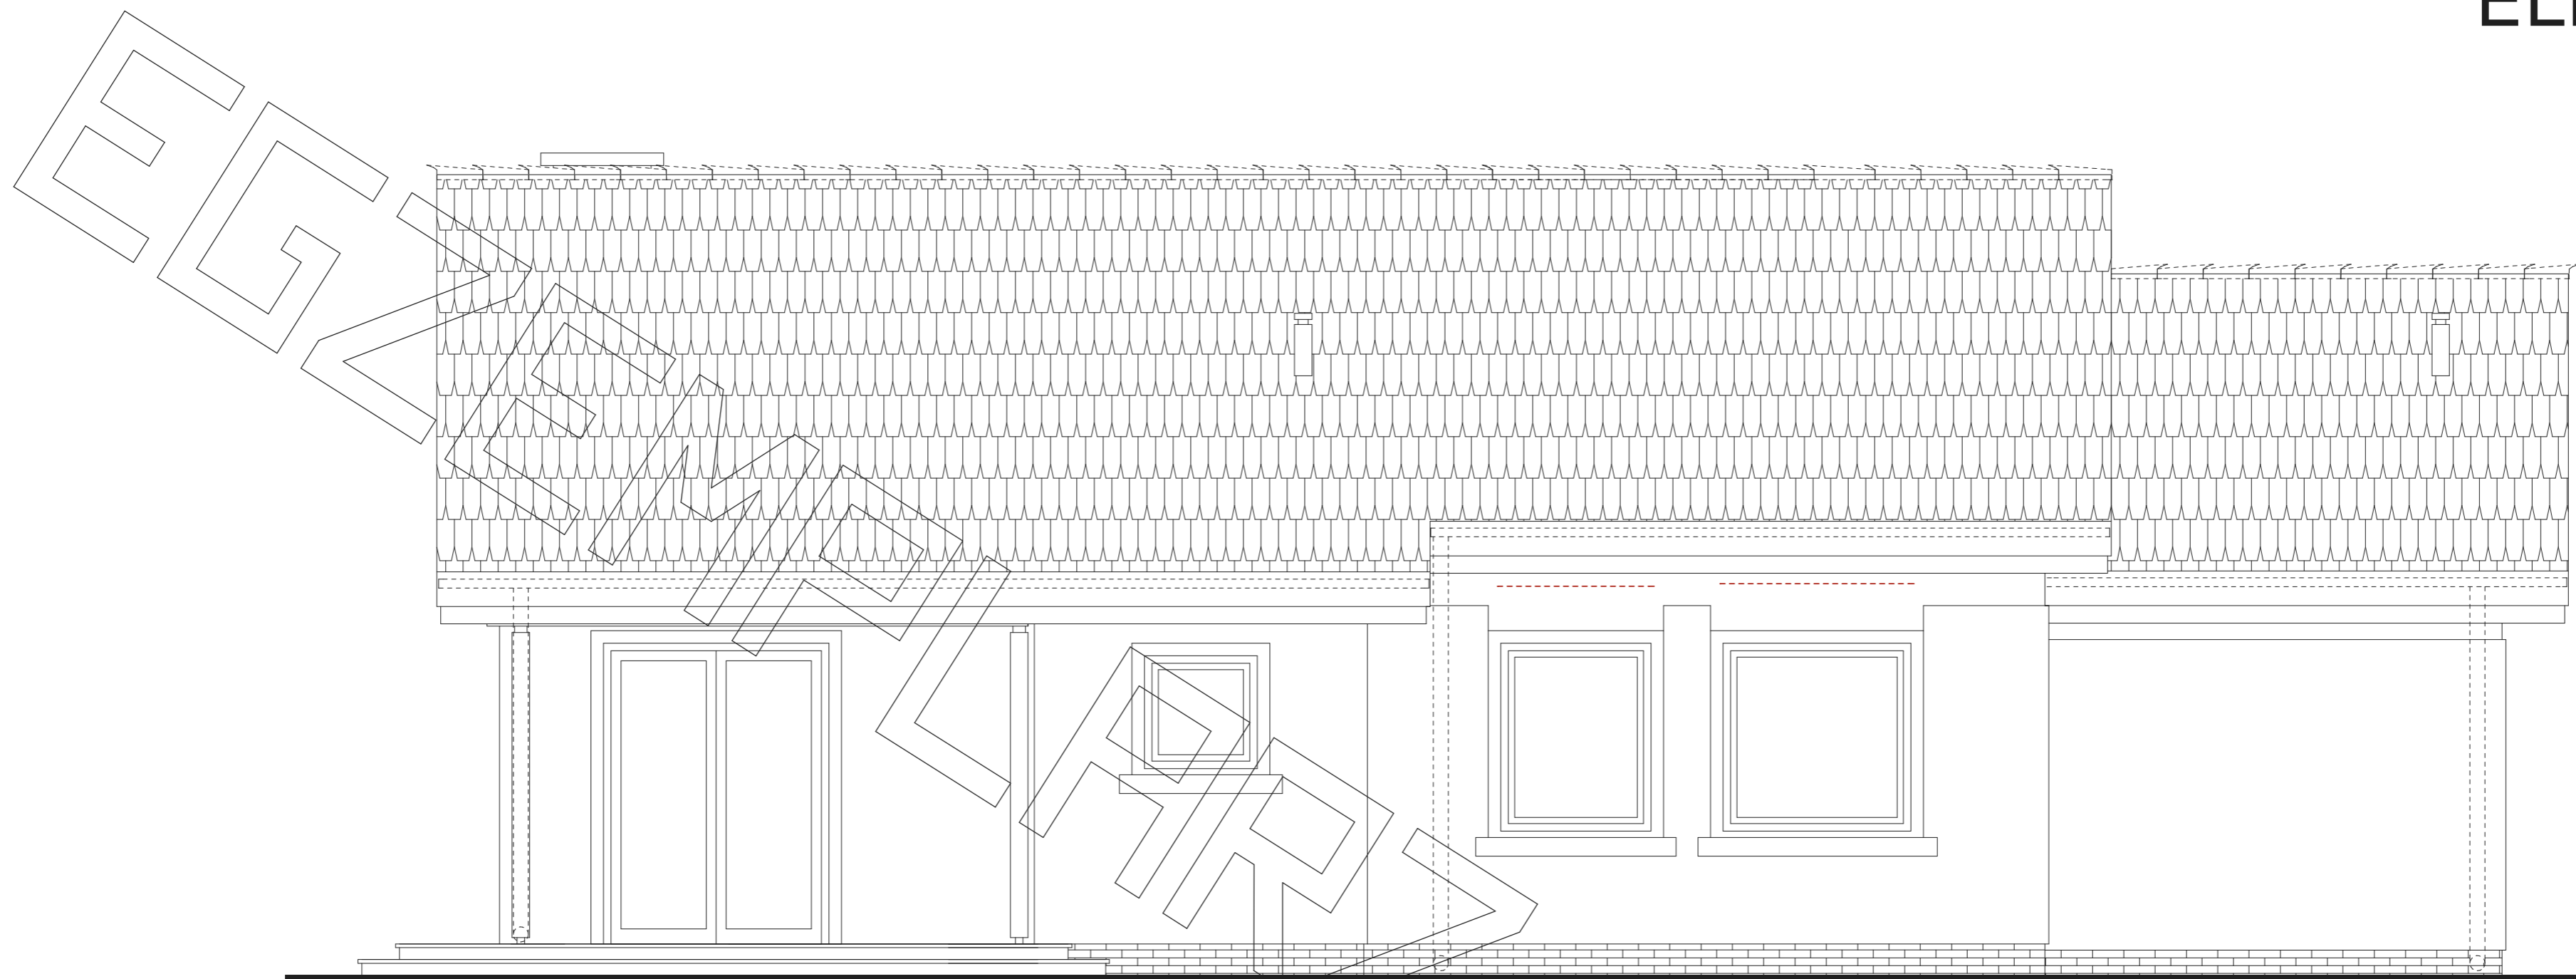

elewacja tylna

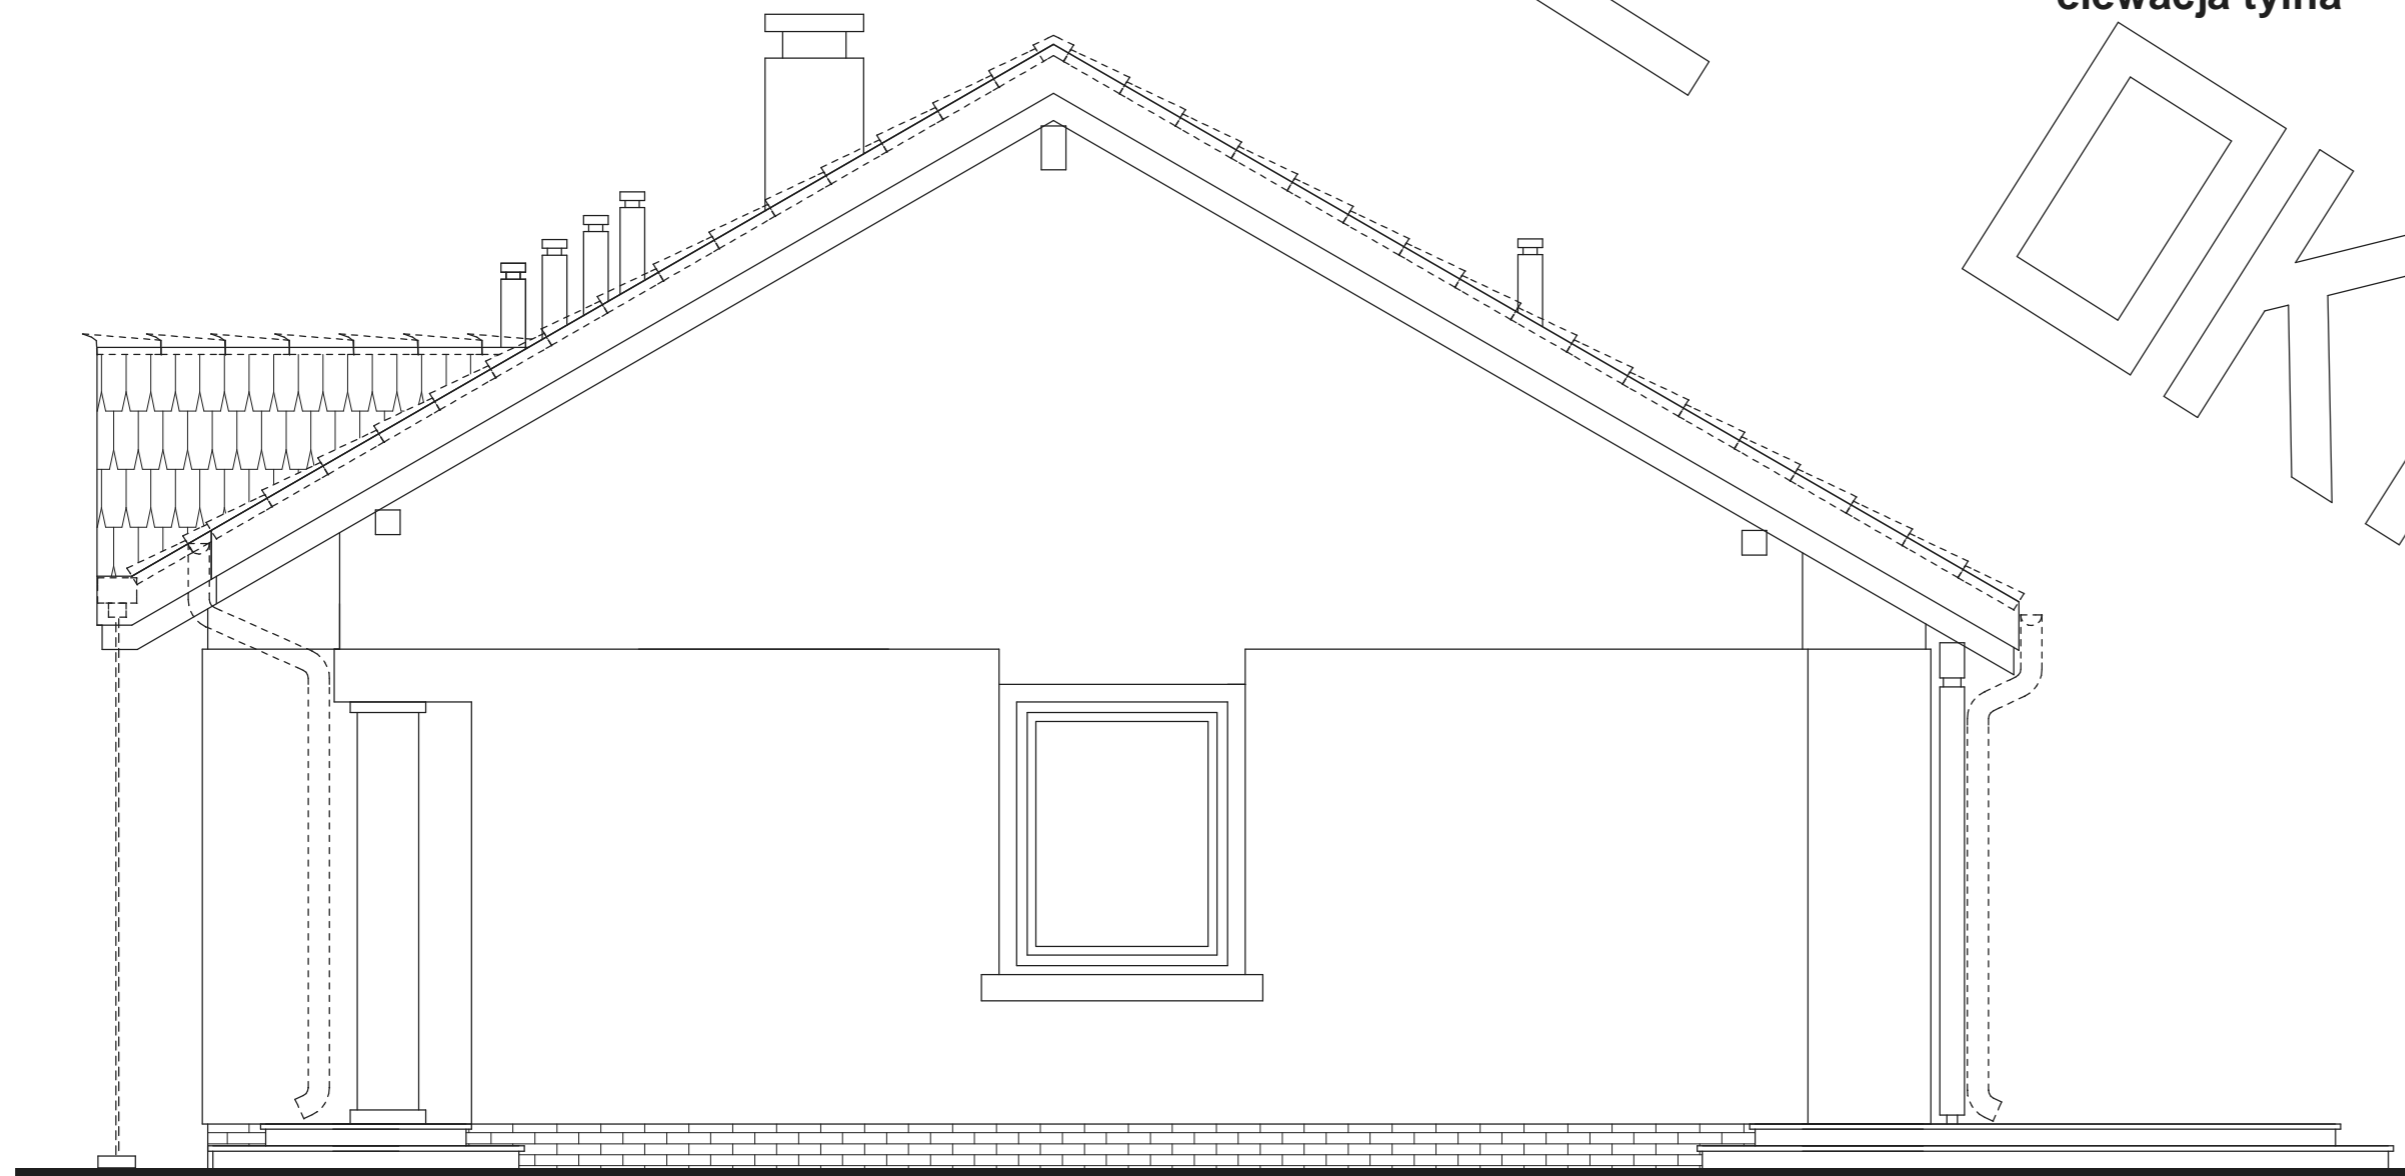

elewacja boczna