





RZUT PARTERU

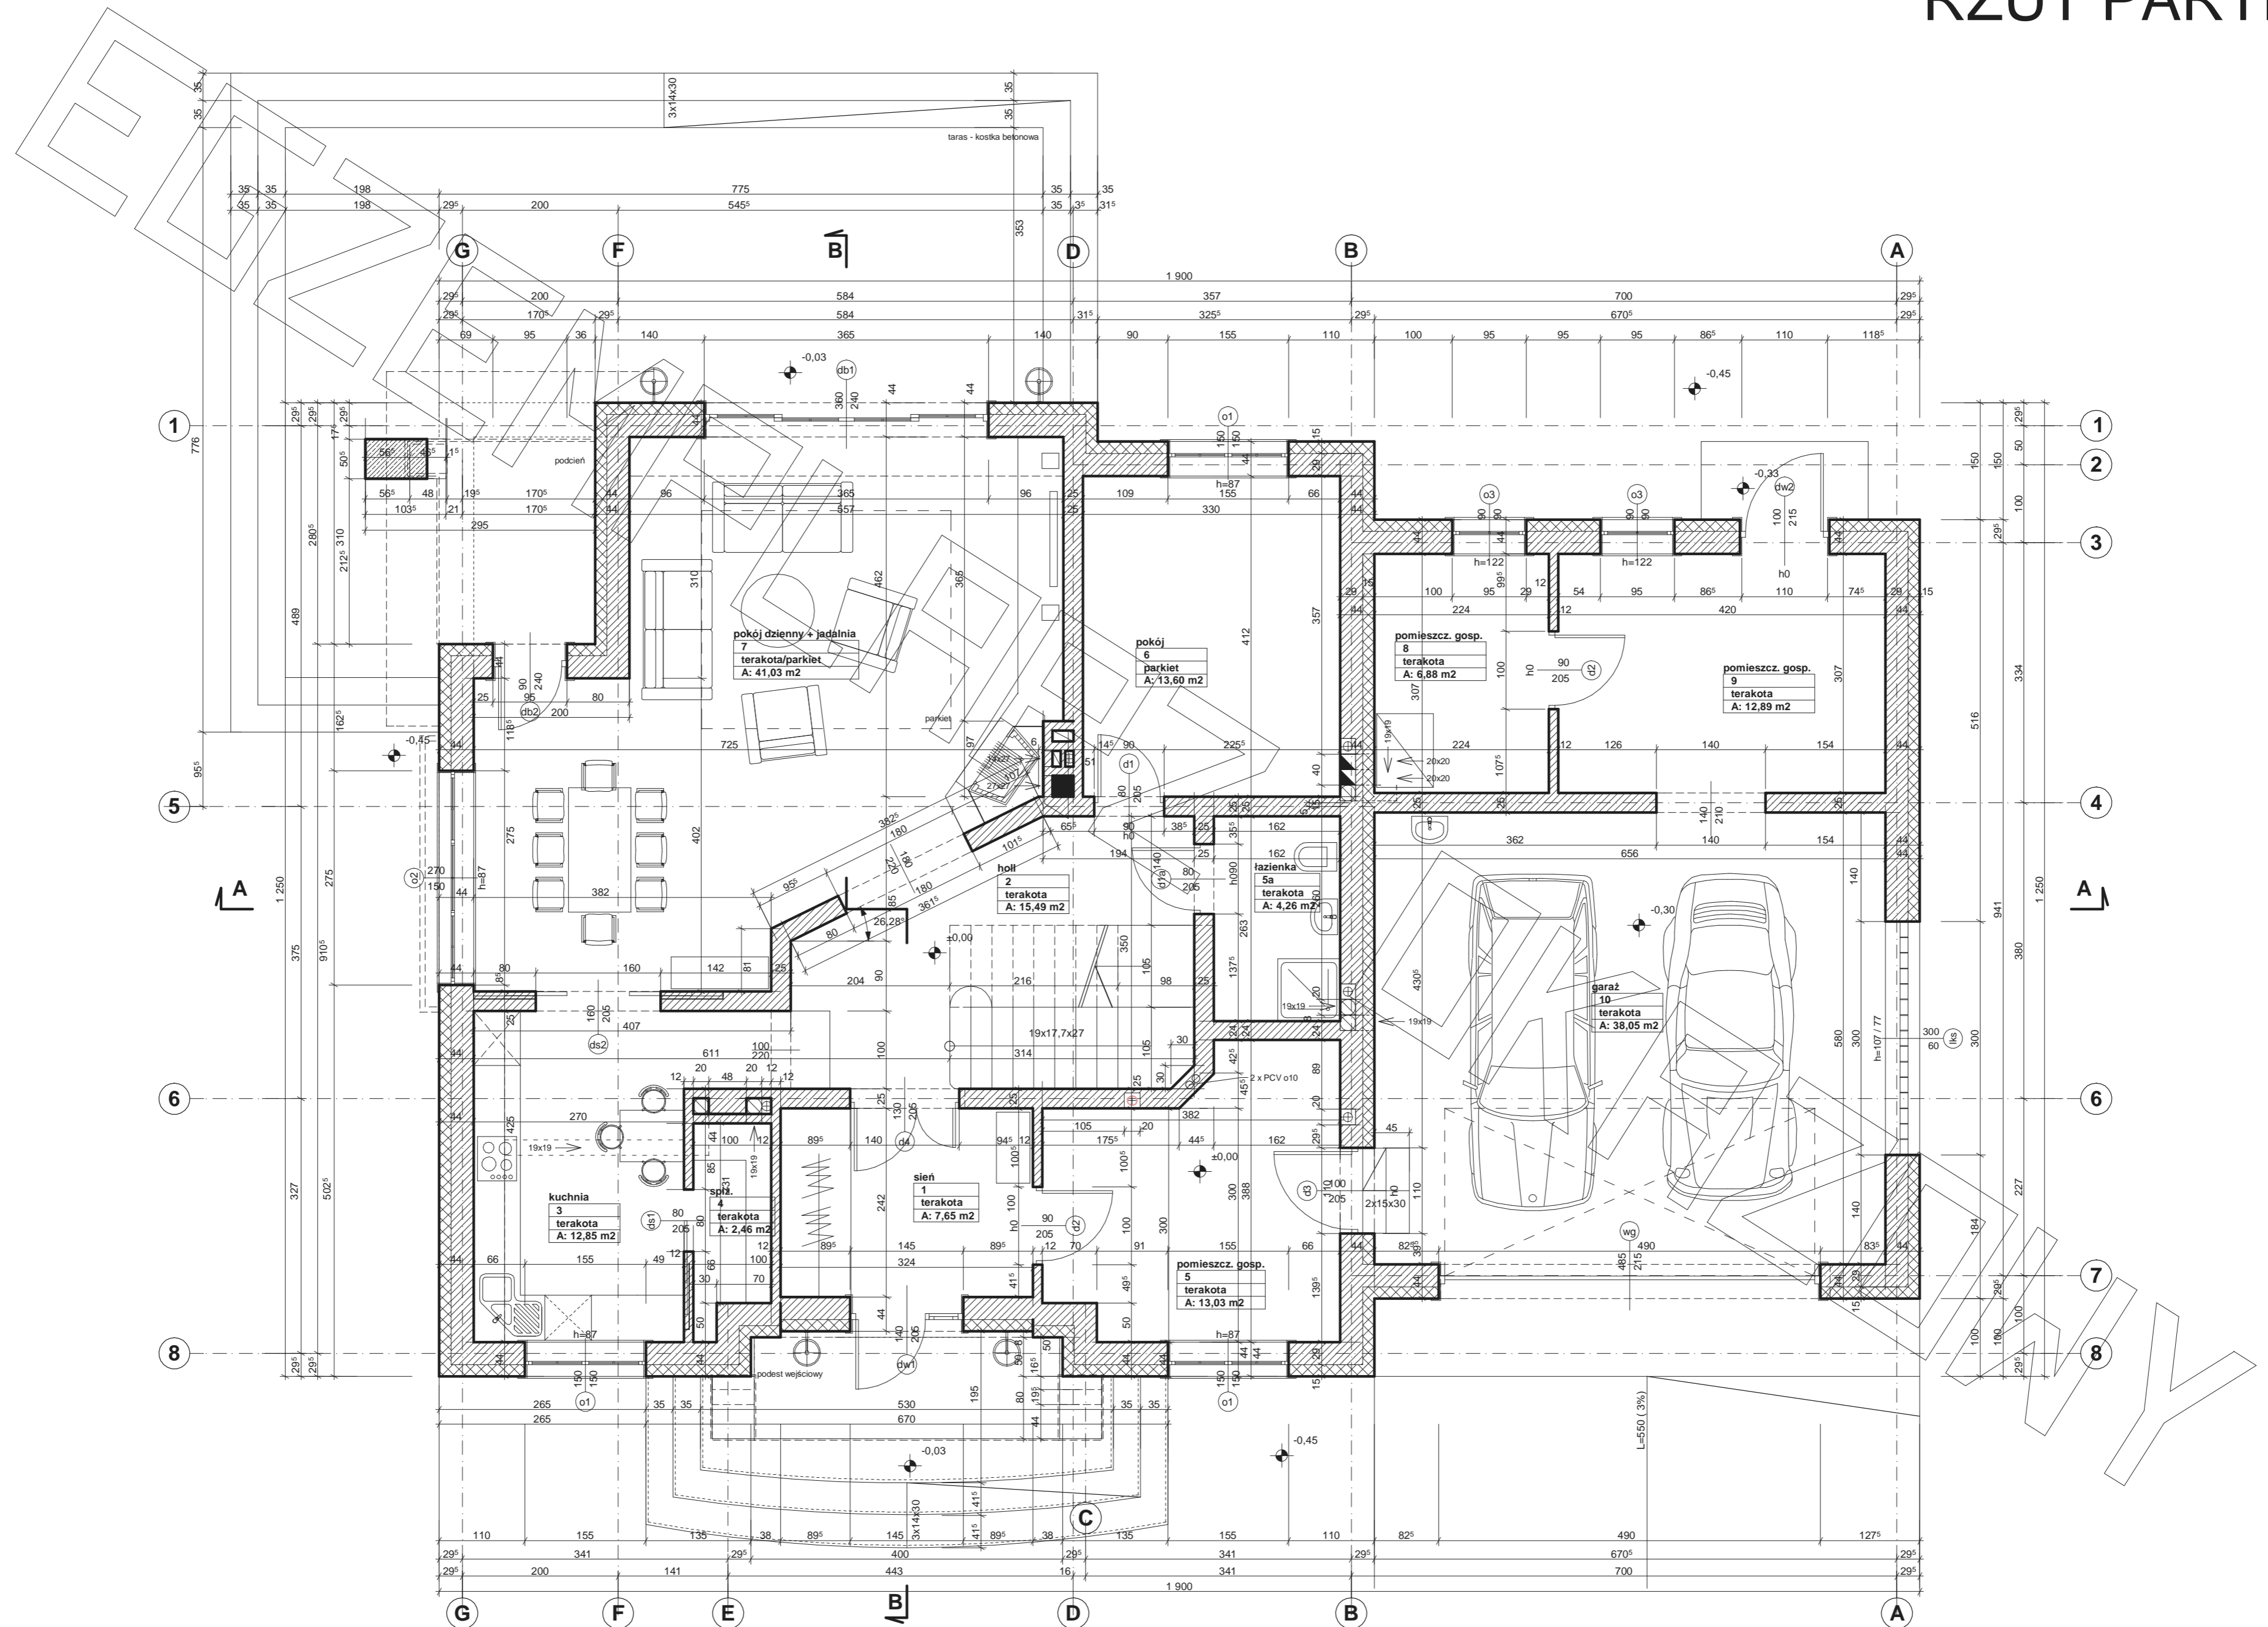


RZUT PODDASZA

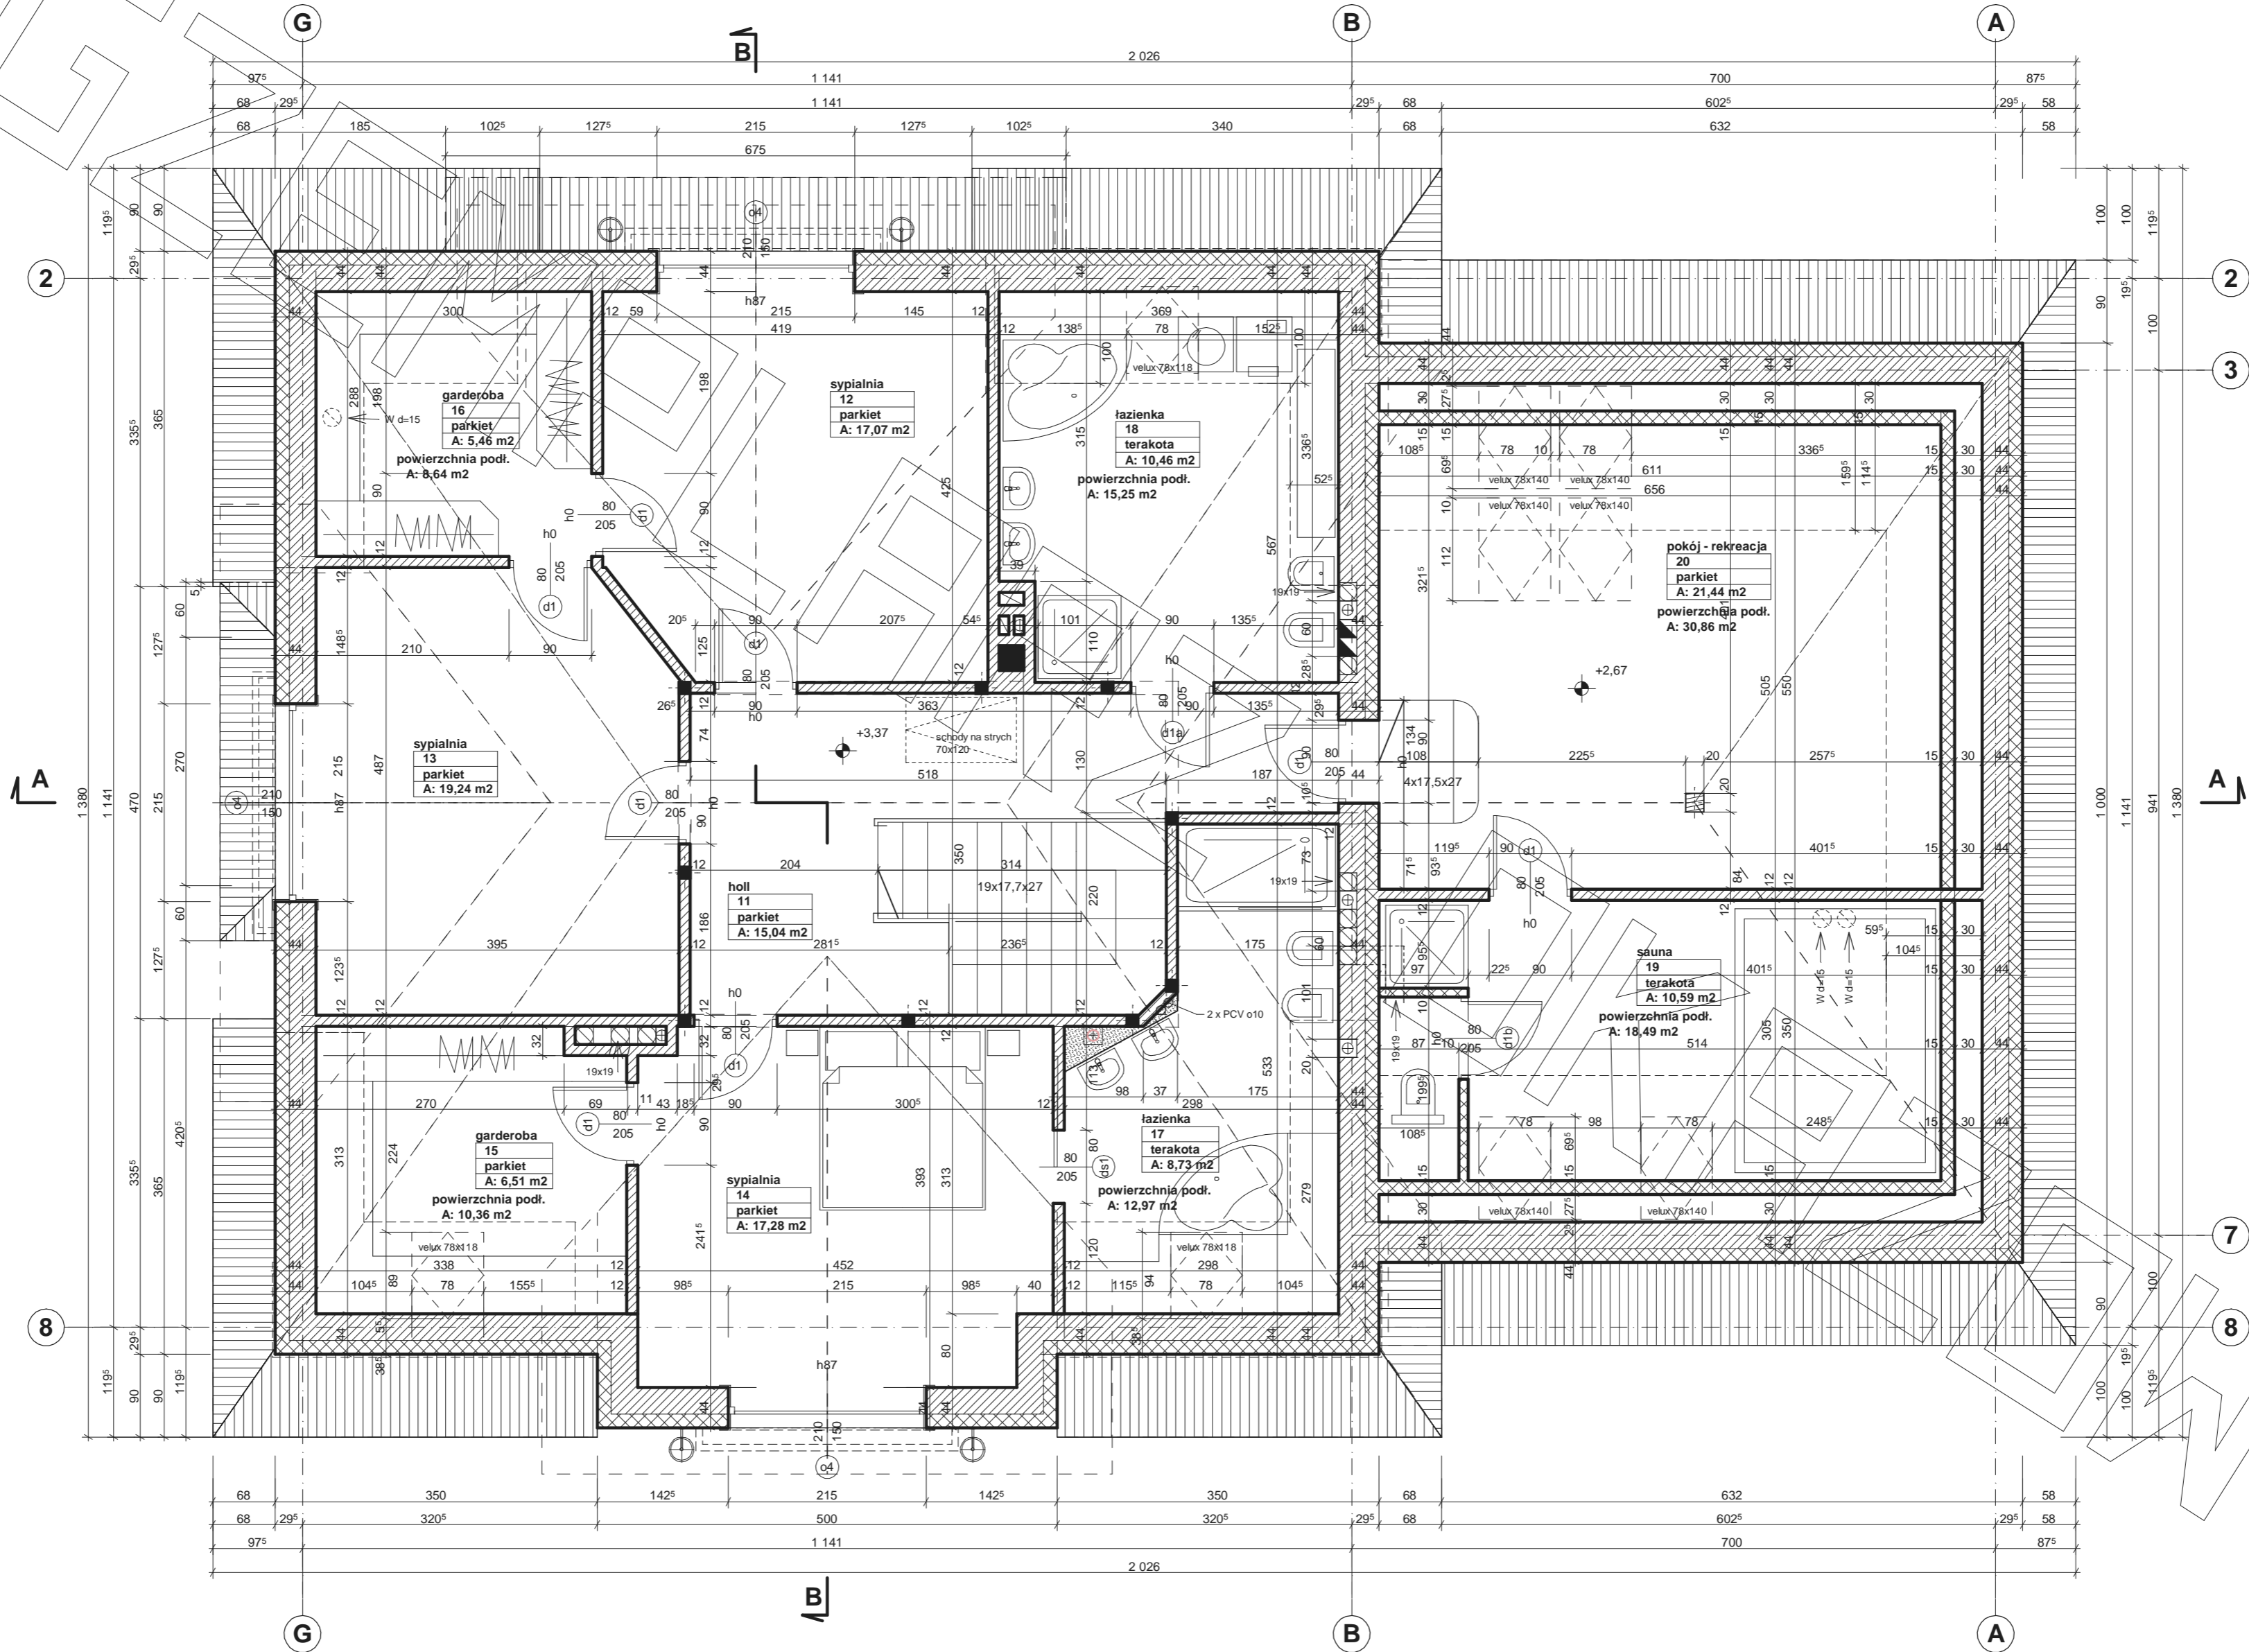

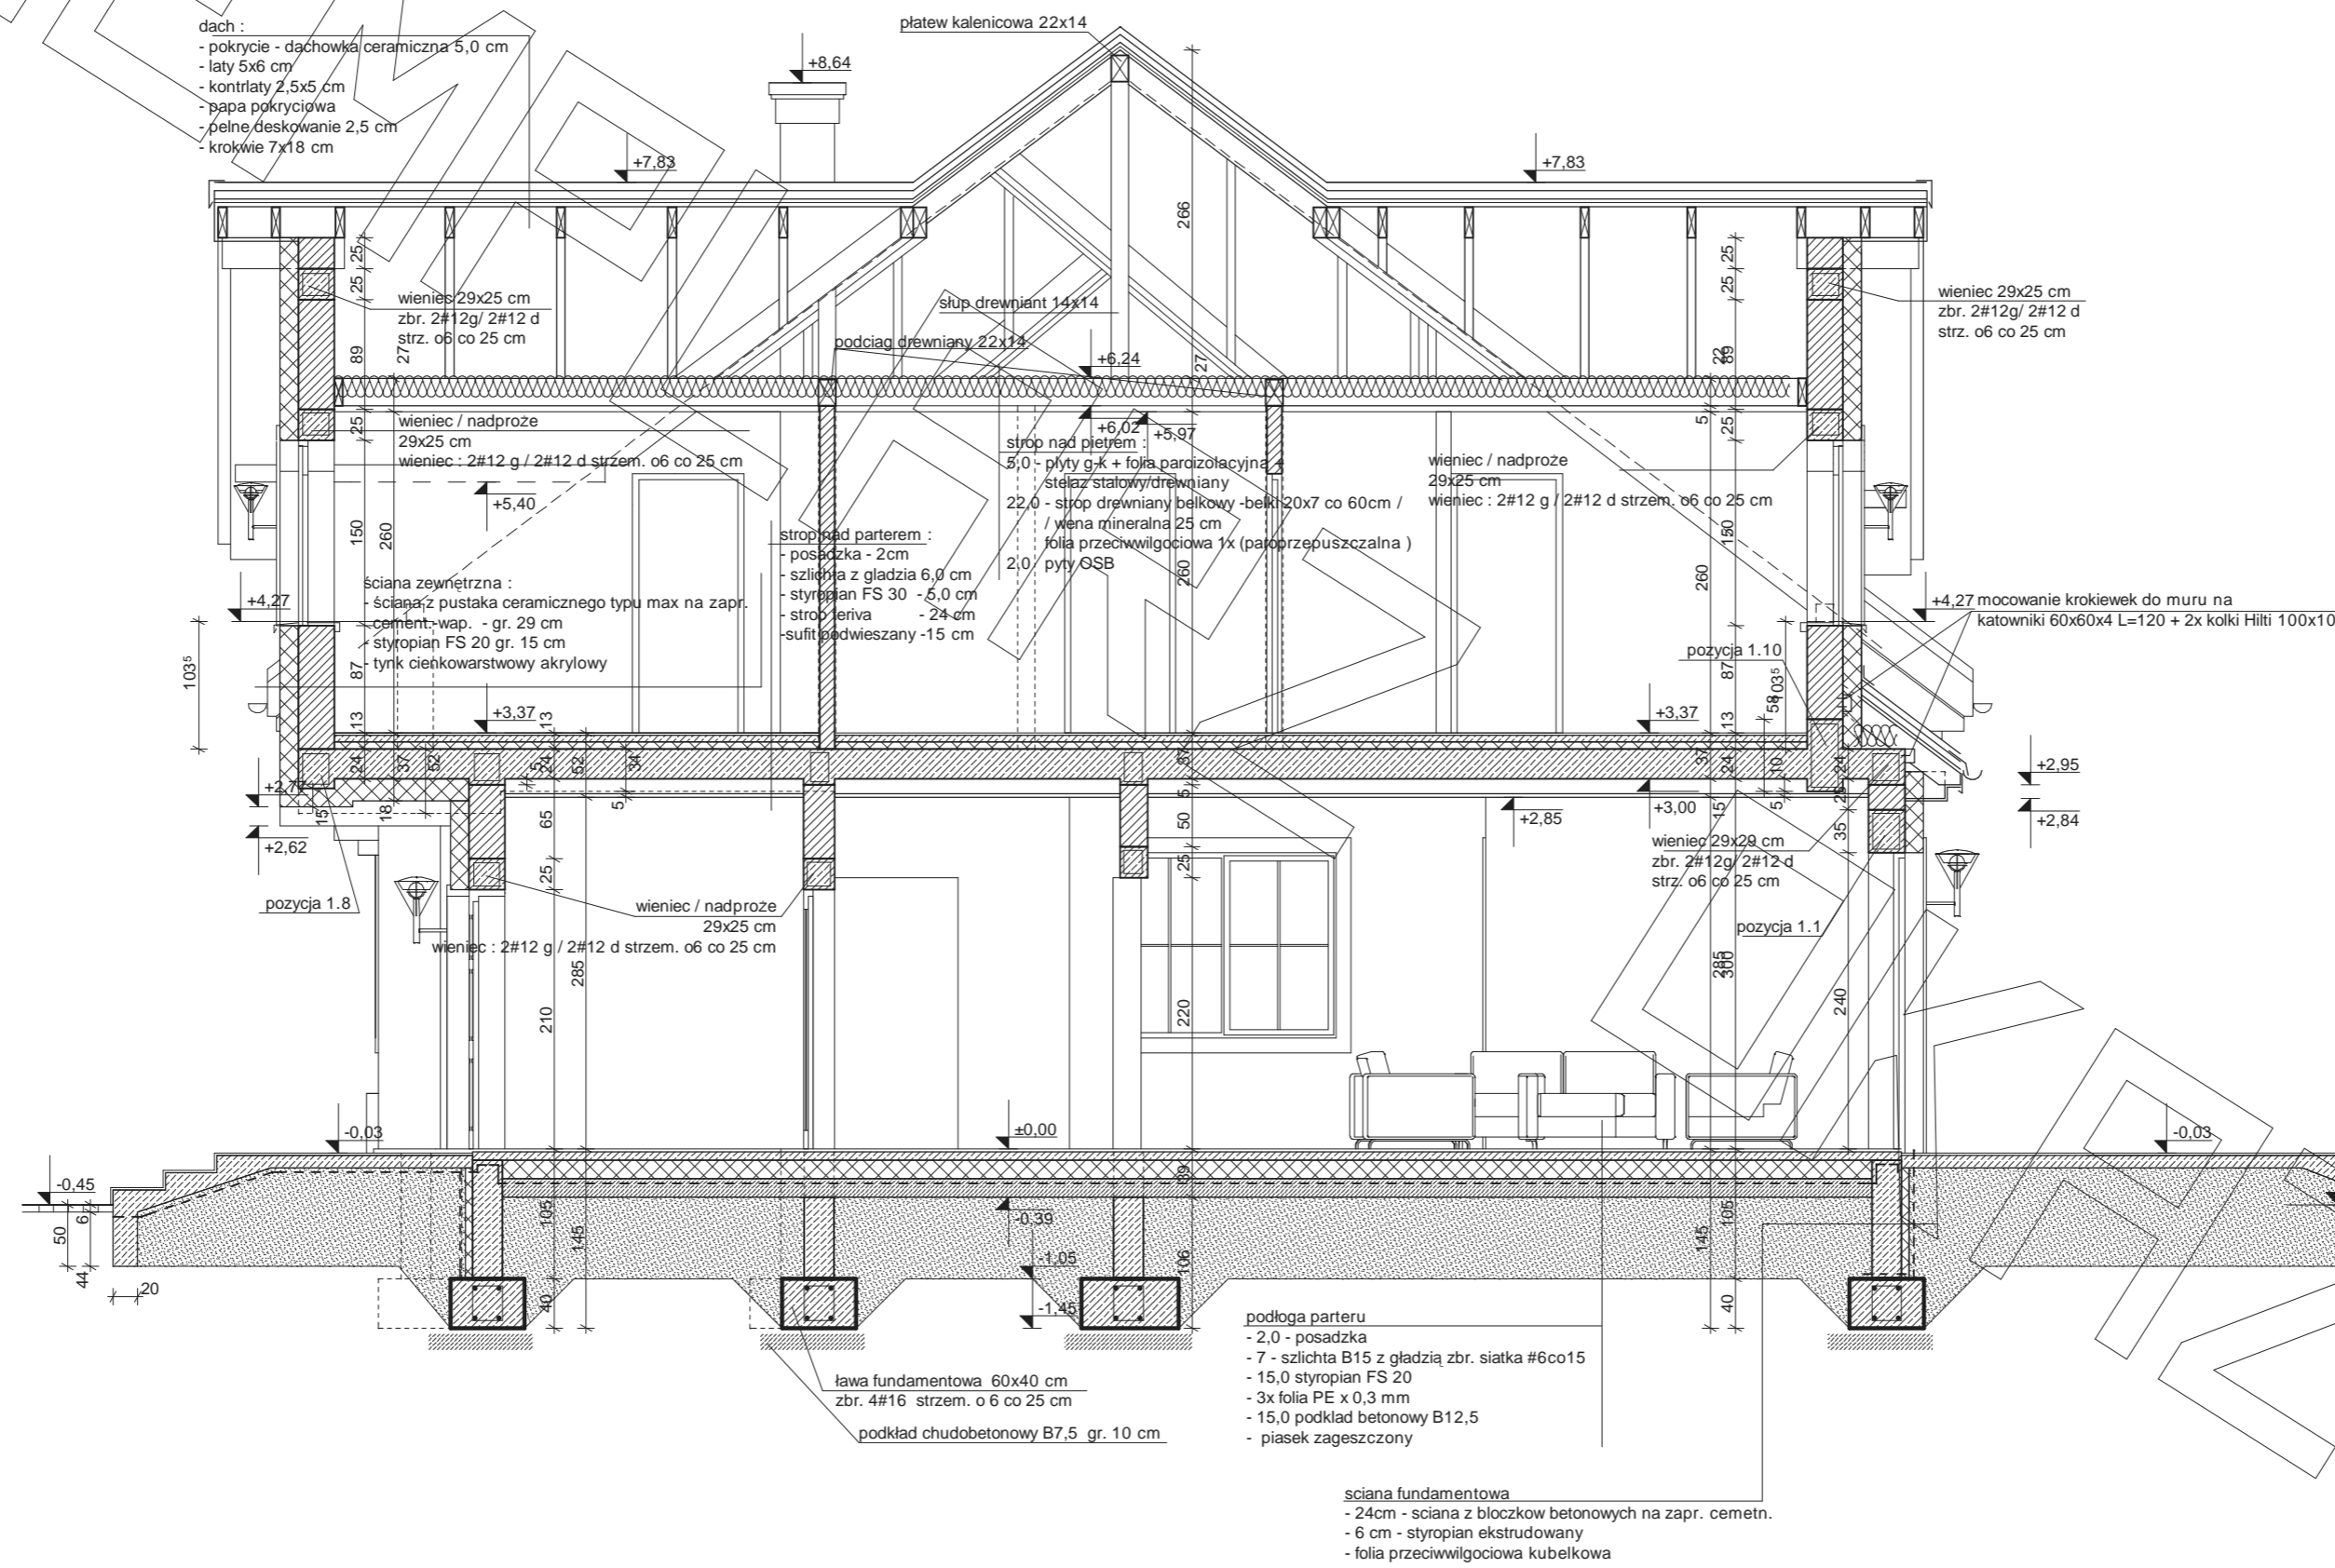

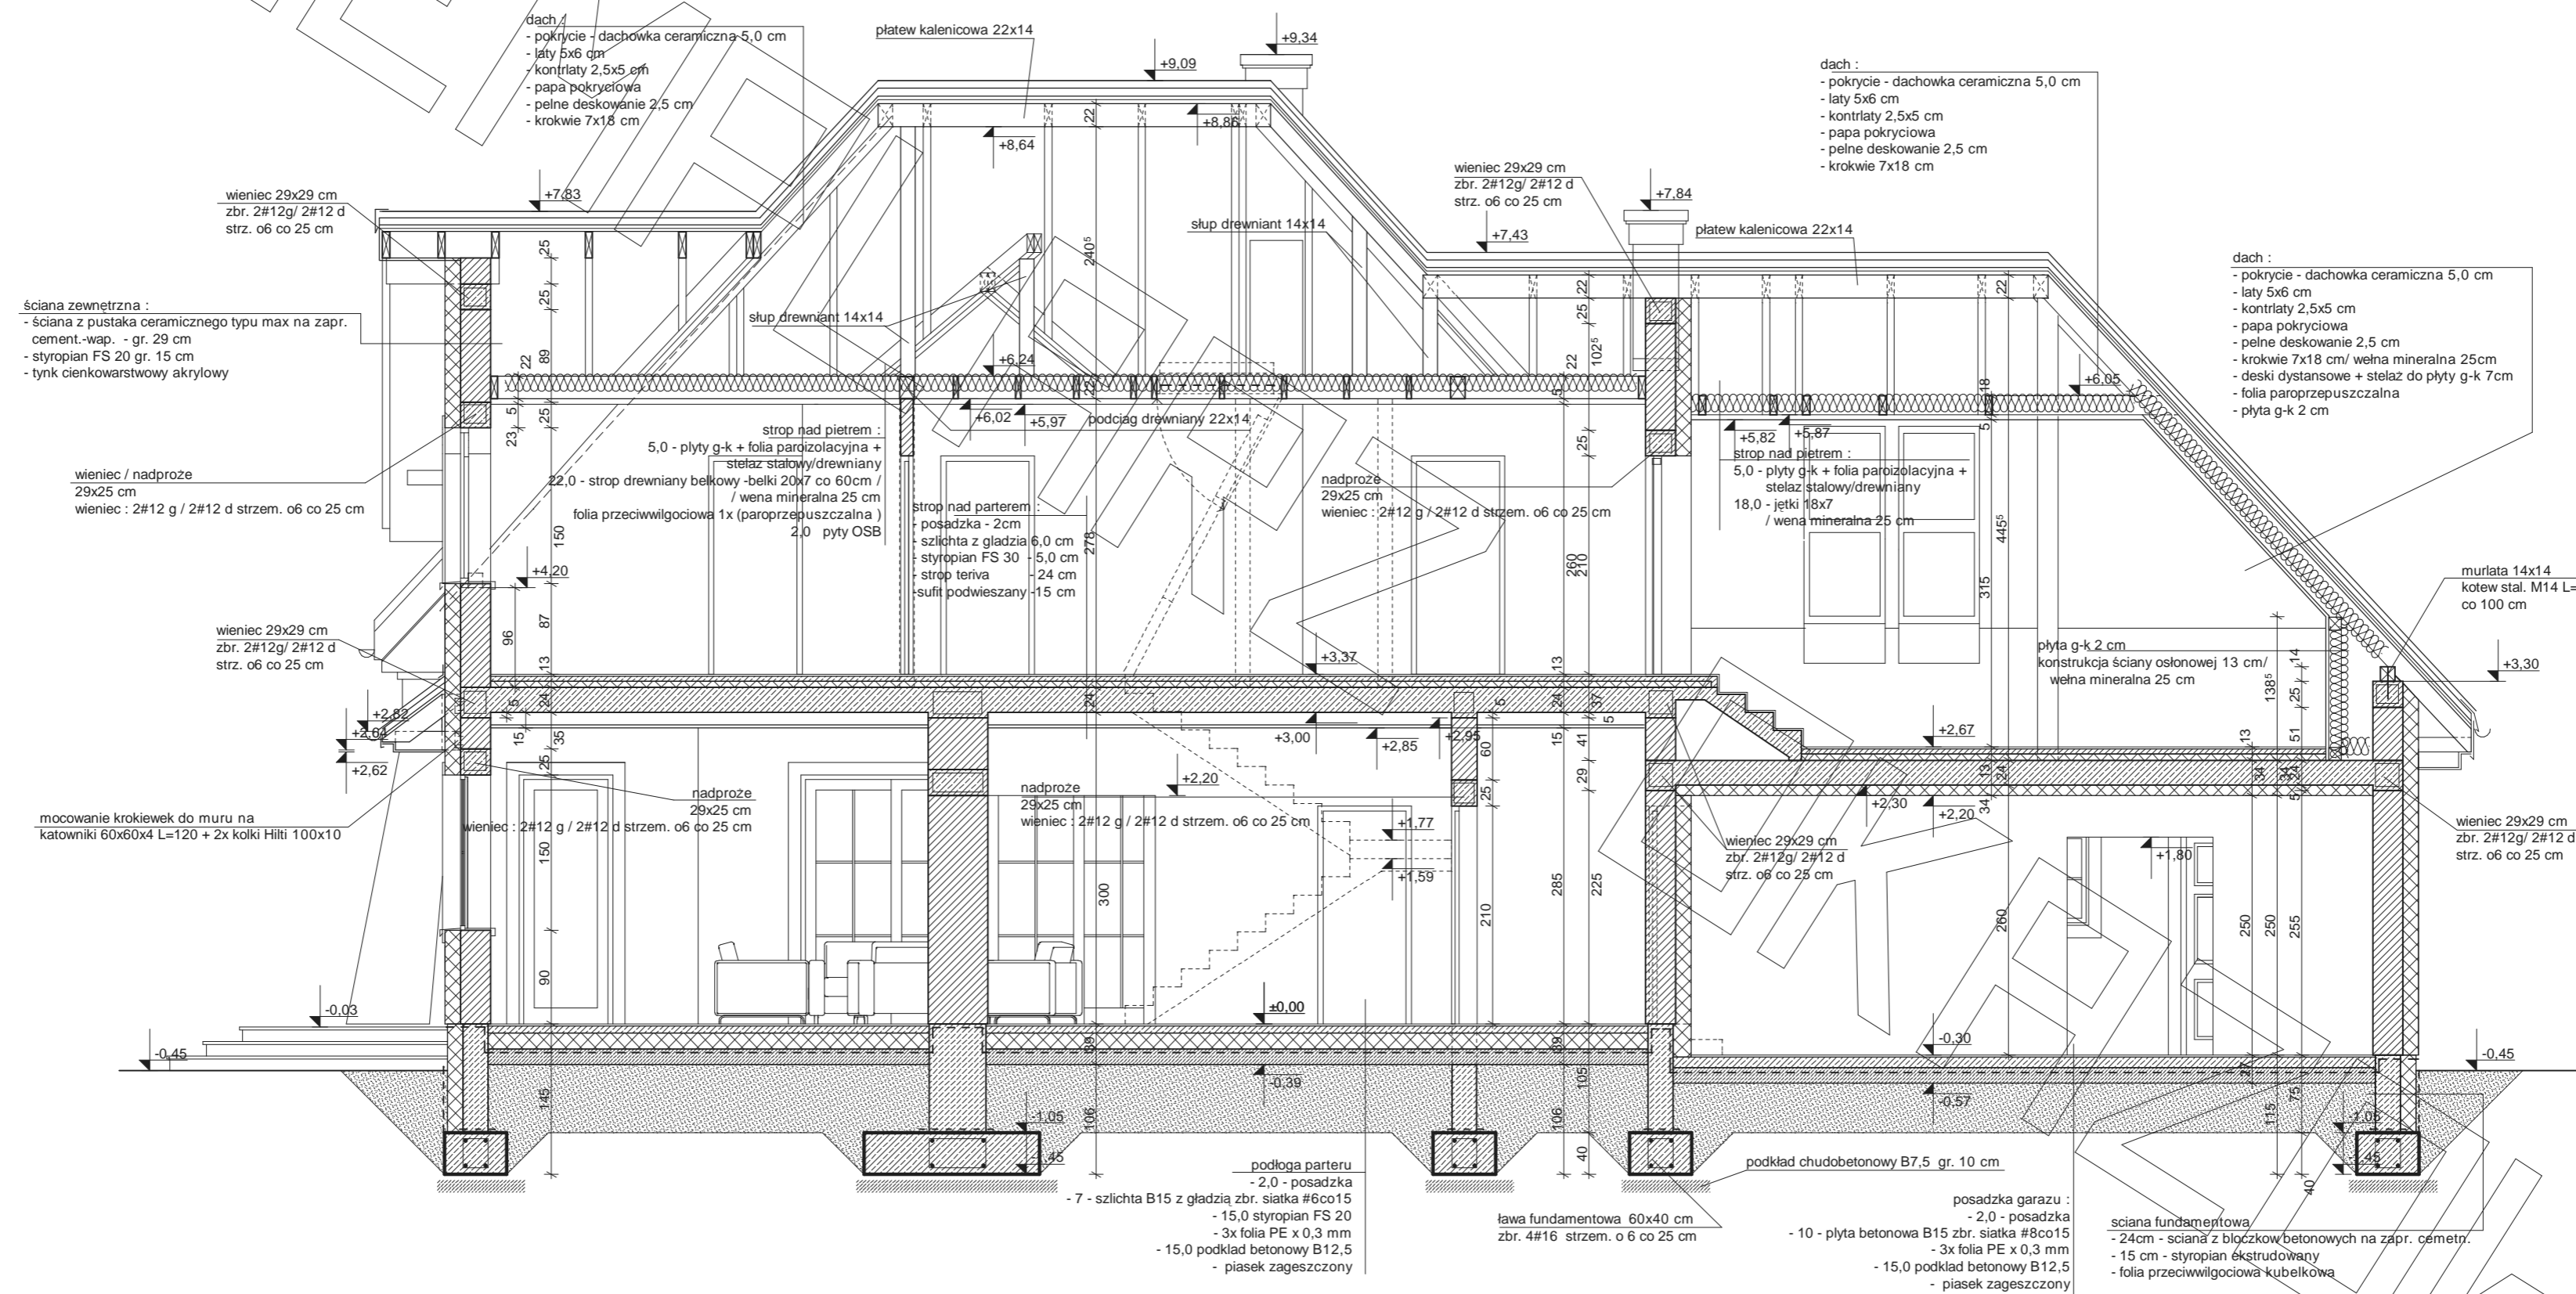

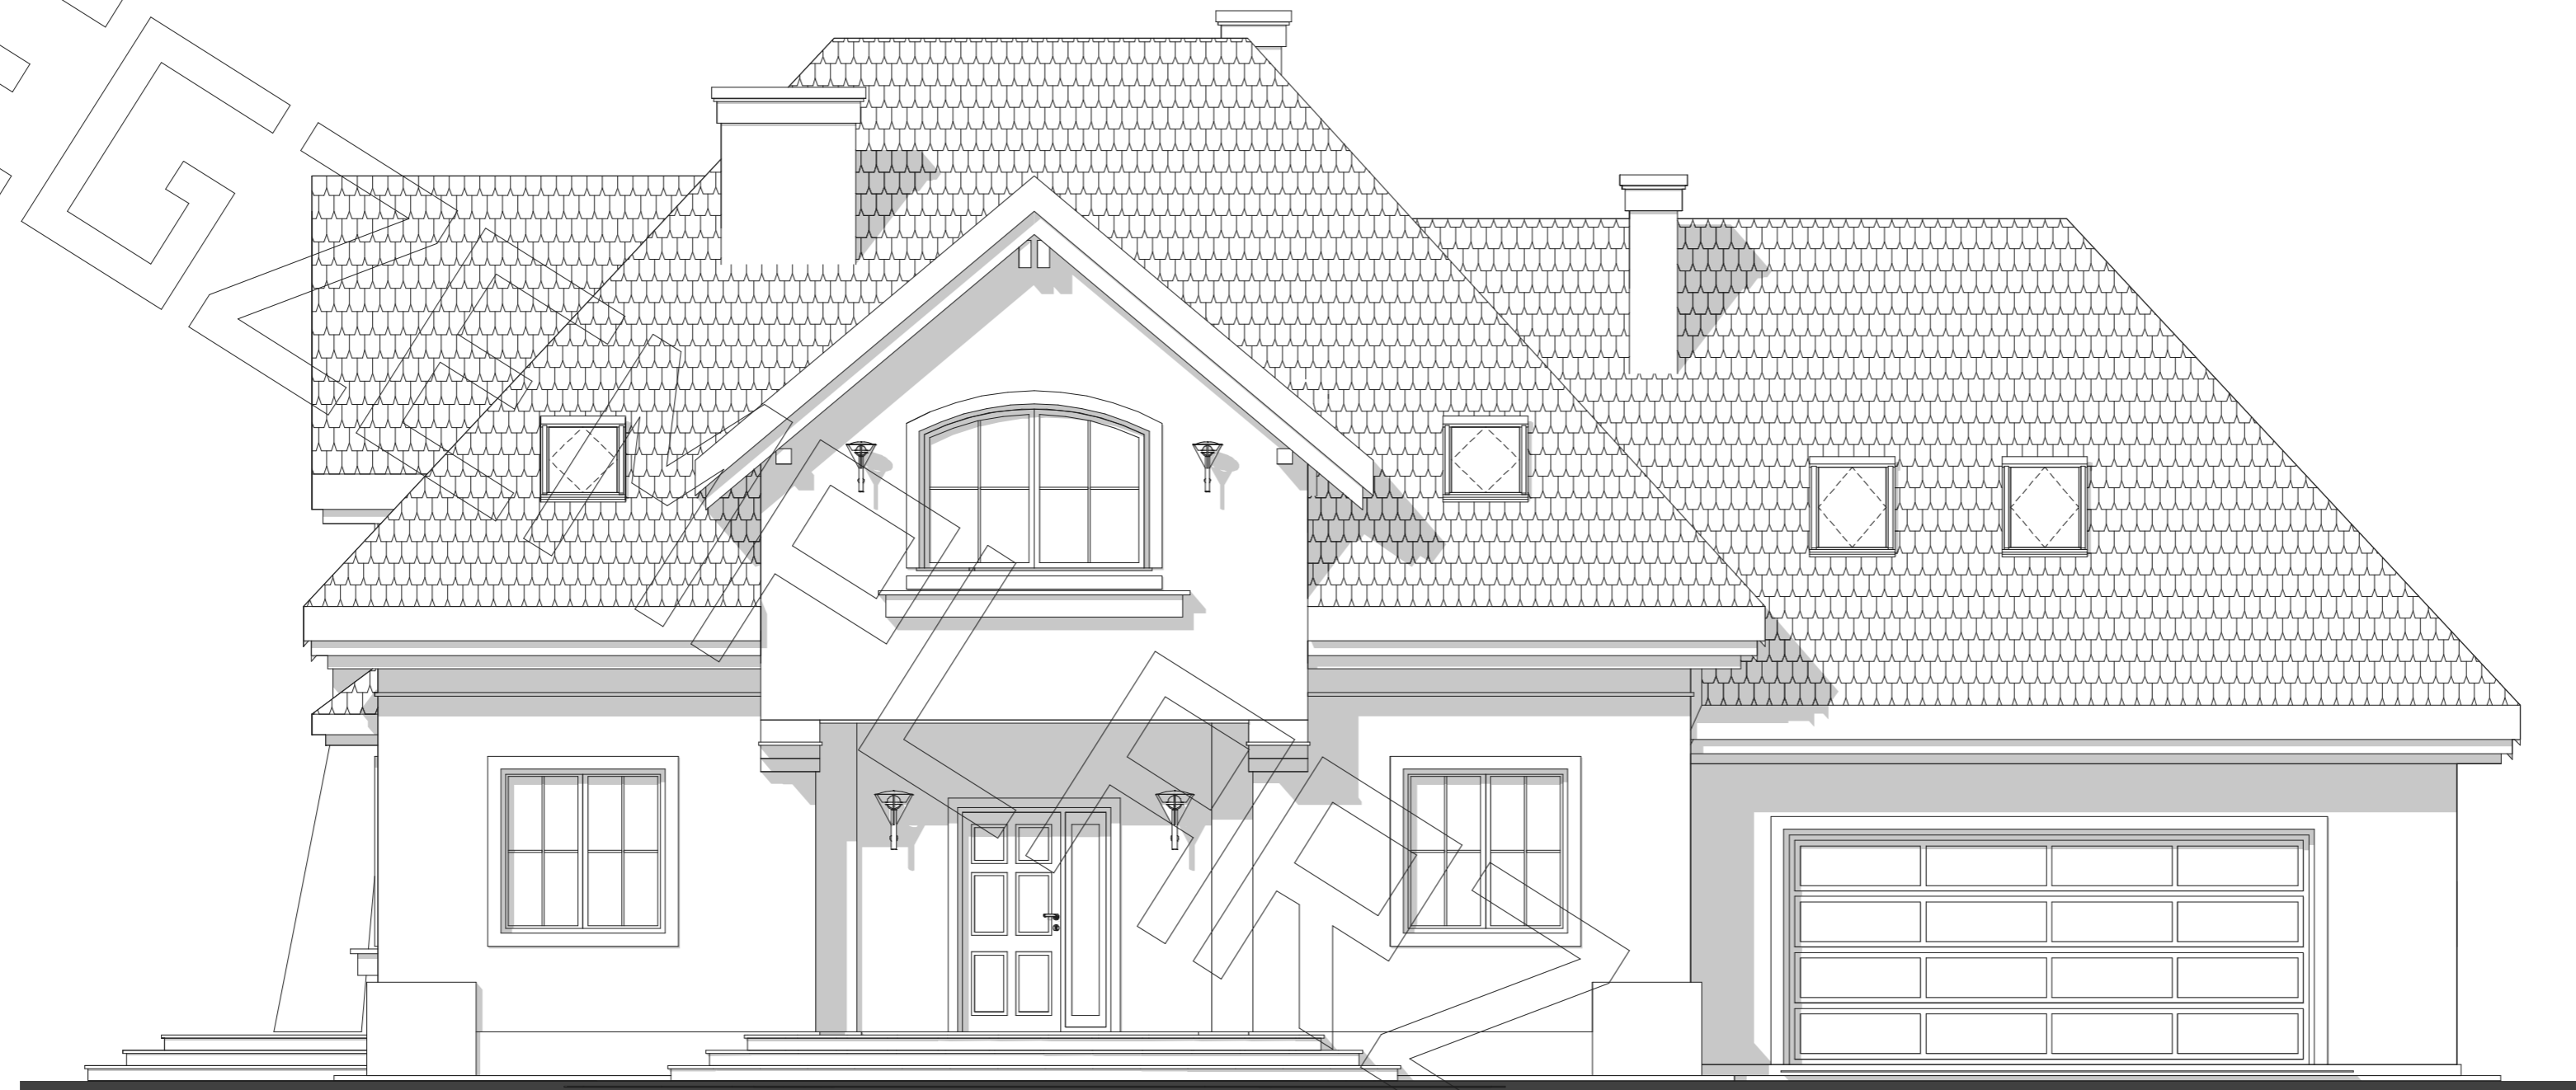

elewacja frontowa :



elewacja
ogrodowa

