




# RZUT PARTERU

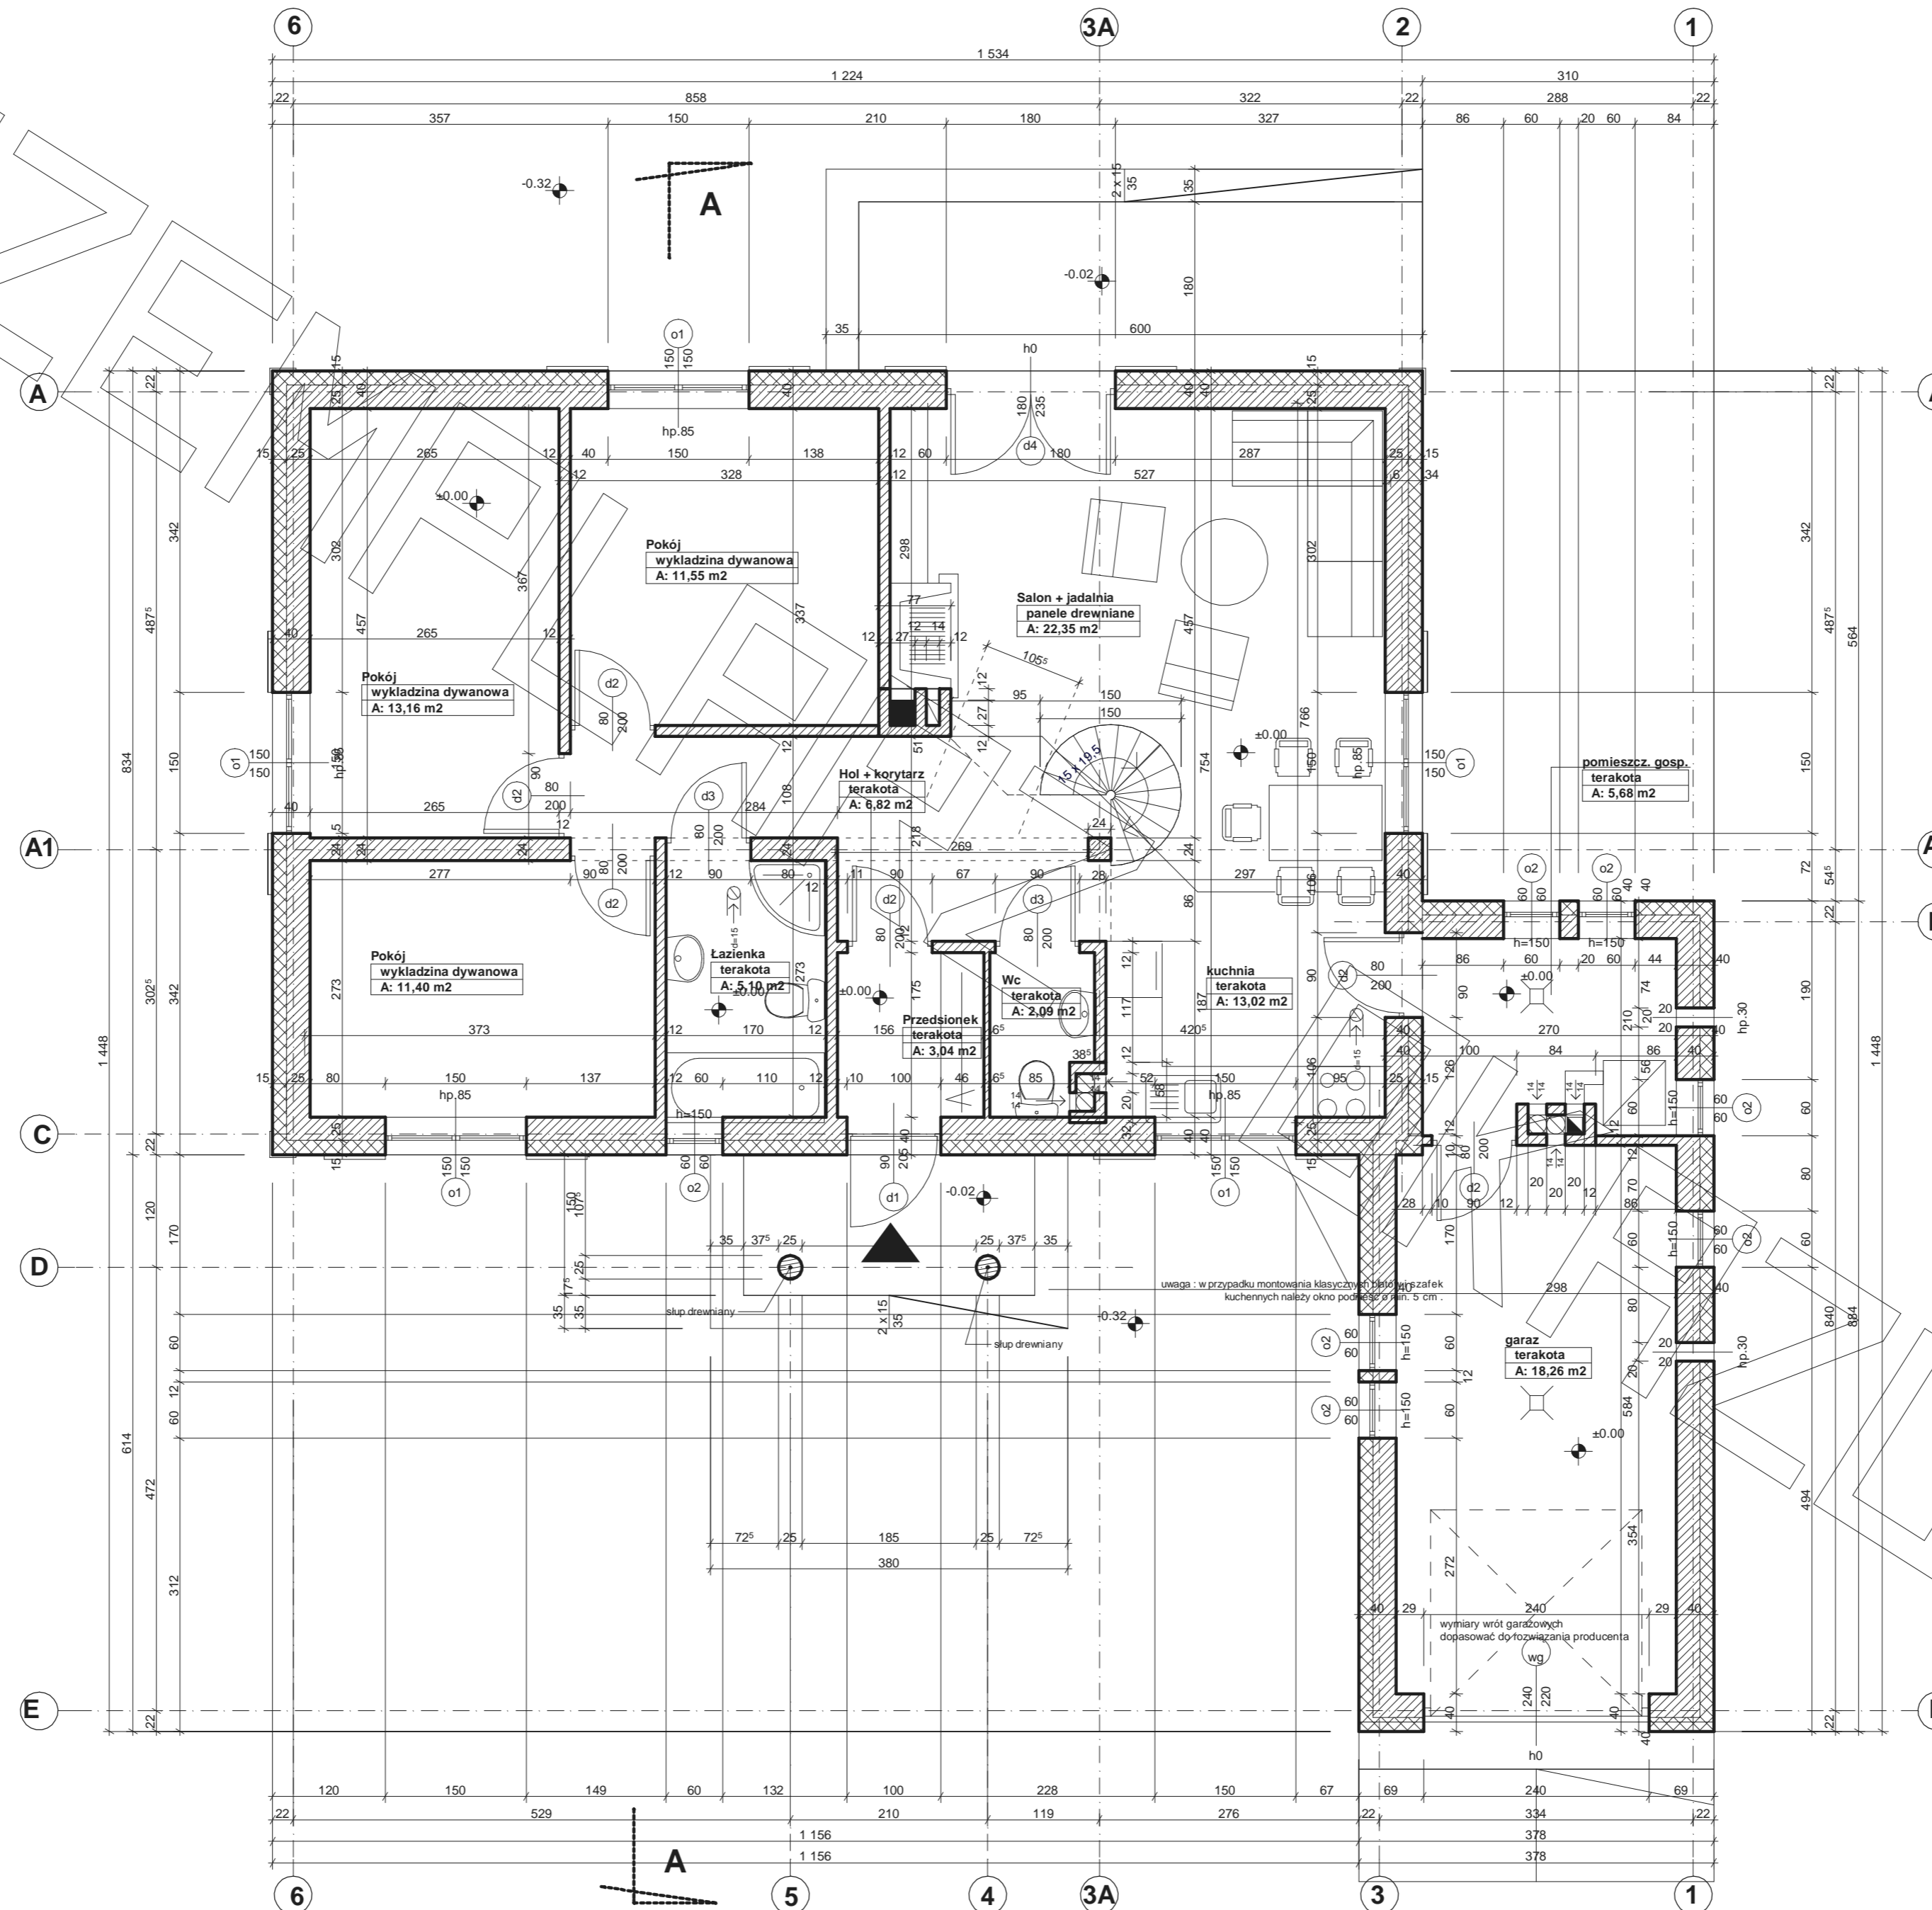

# RZUT PODDASZA

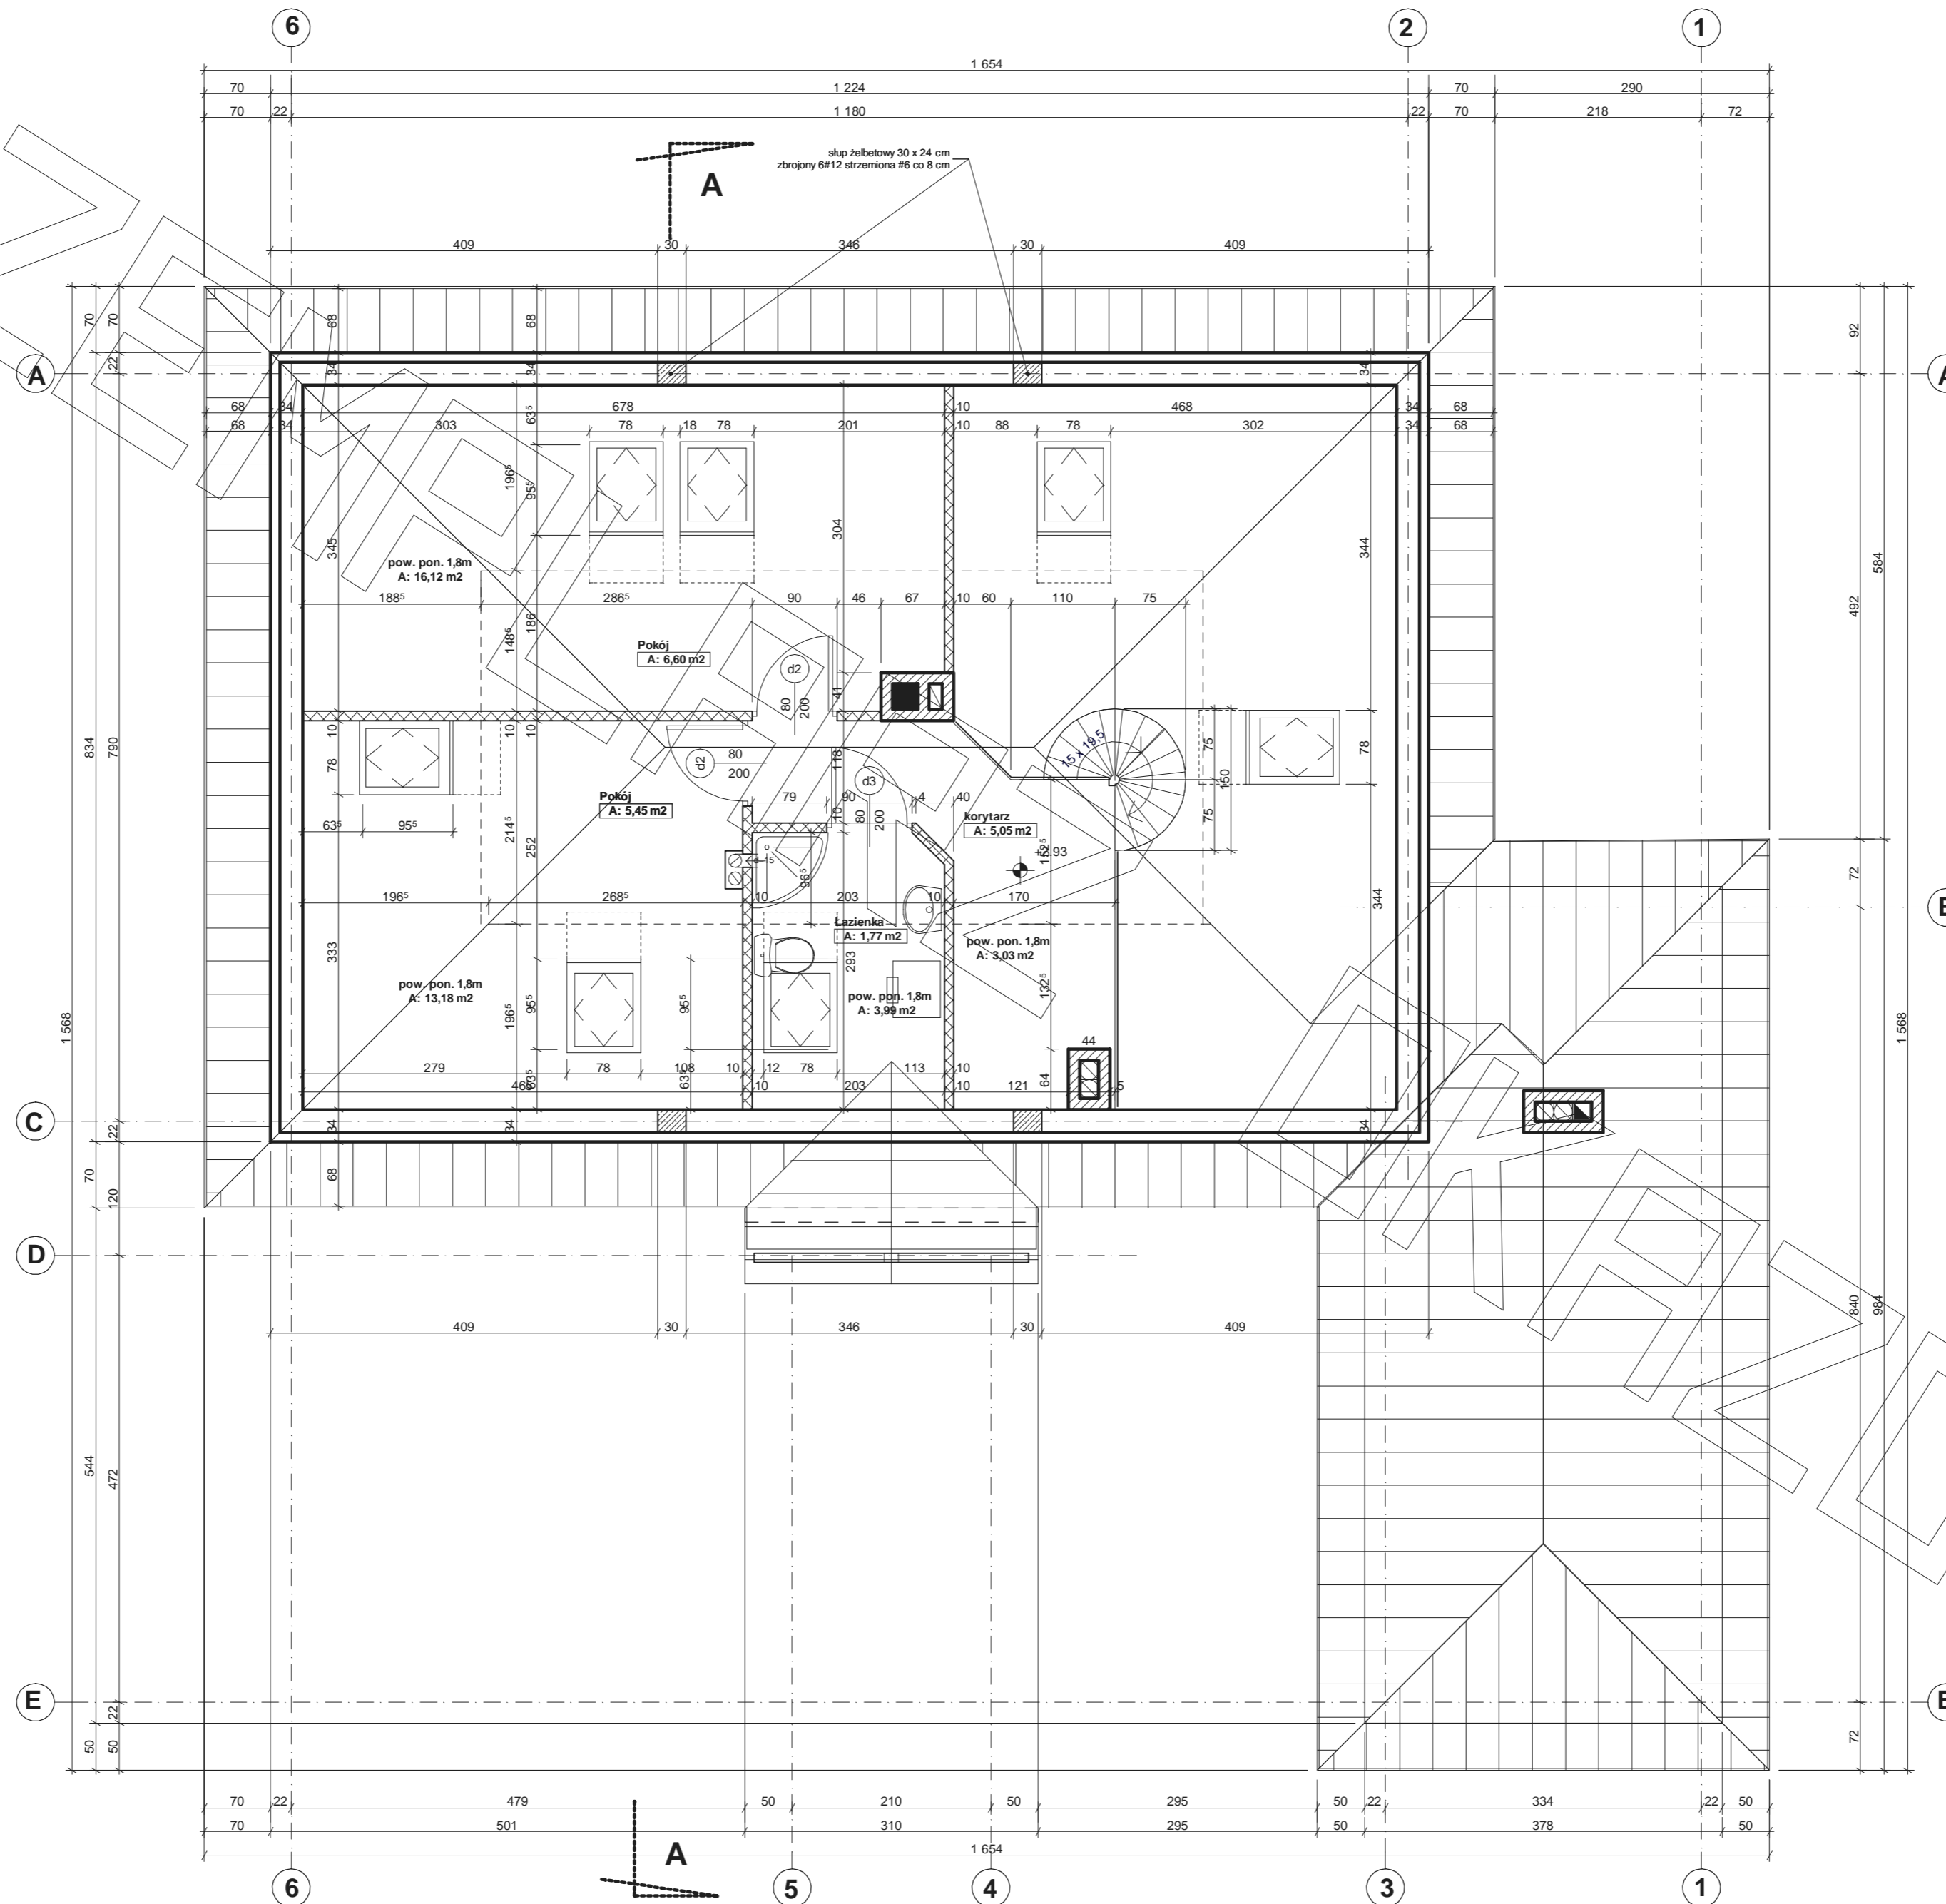

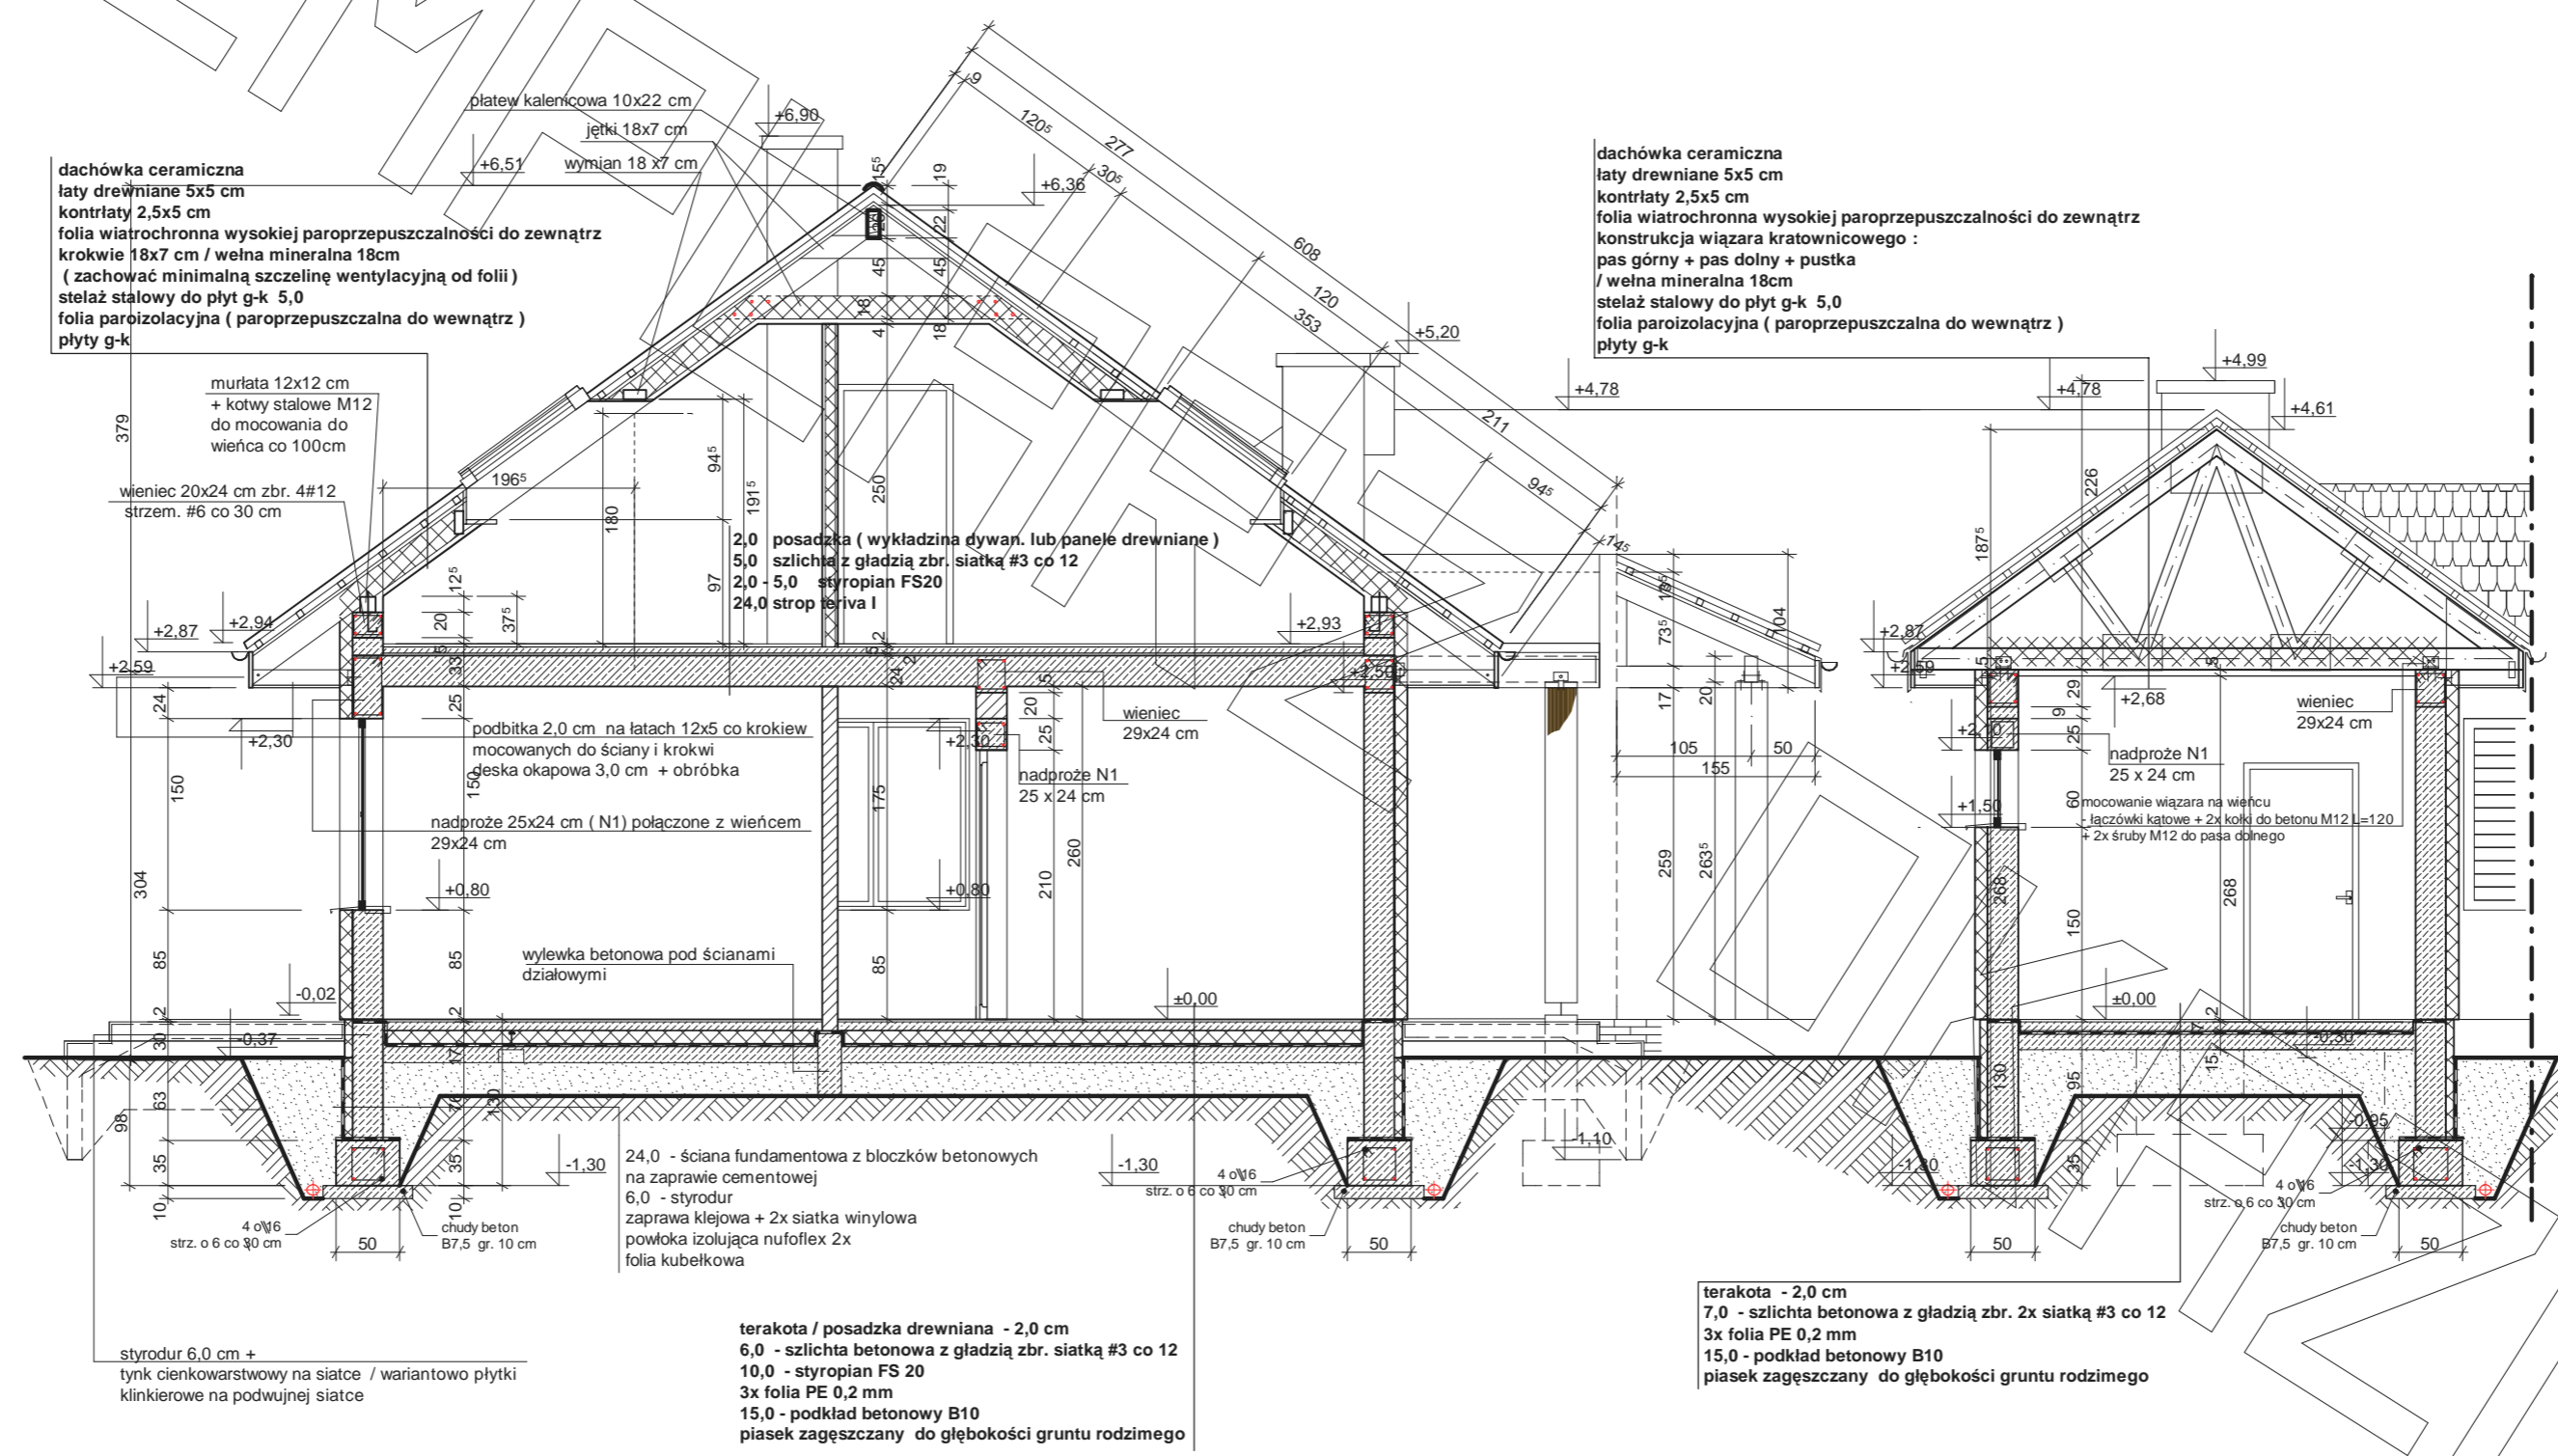



elewacja frontowa :



elewacja boczna :



elewacja ogrodowa :



elewacja boczna :