



RZUT PODDASZA


MG


- Uwagi :**
- przewody spalinowe odizolować od konstrukcji drewnianej
 - 3 cm wełna min.+ folia aluminiowa (p-poż)
 - pozycje konstrukcyjne - patrz opracowanie konstrukcyjne
 - w ściankach kolankowych wykonać słupki 25x25 cm co ok. 2,0m łączące wieńce stropowy z wieńcem pod murlatą
 - w ścianach szczytowych wykonać słupki usztywniające 25x25 cm połączone z wieńcem szczytowym (25x20 cm)

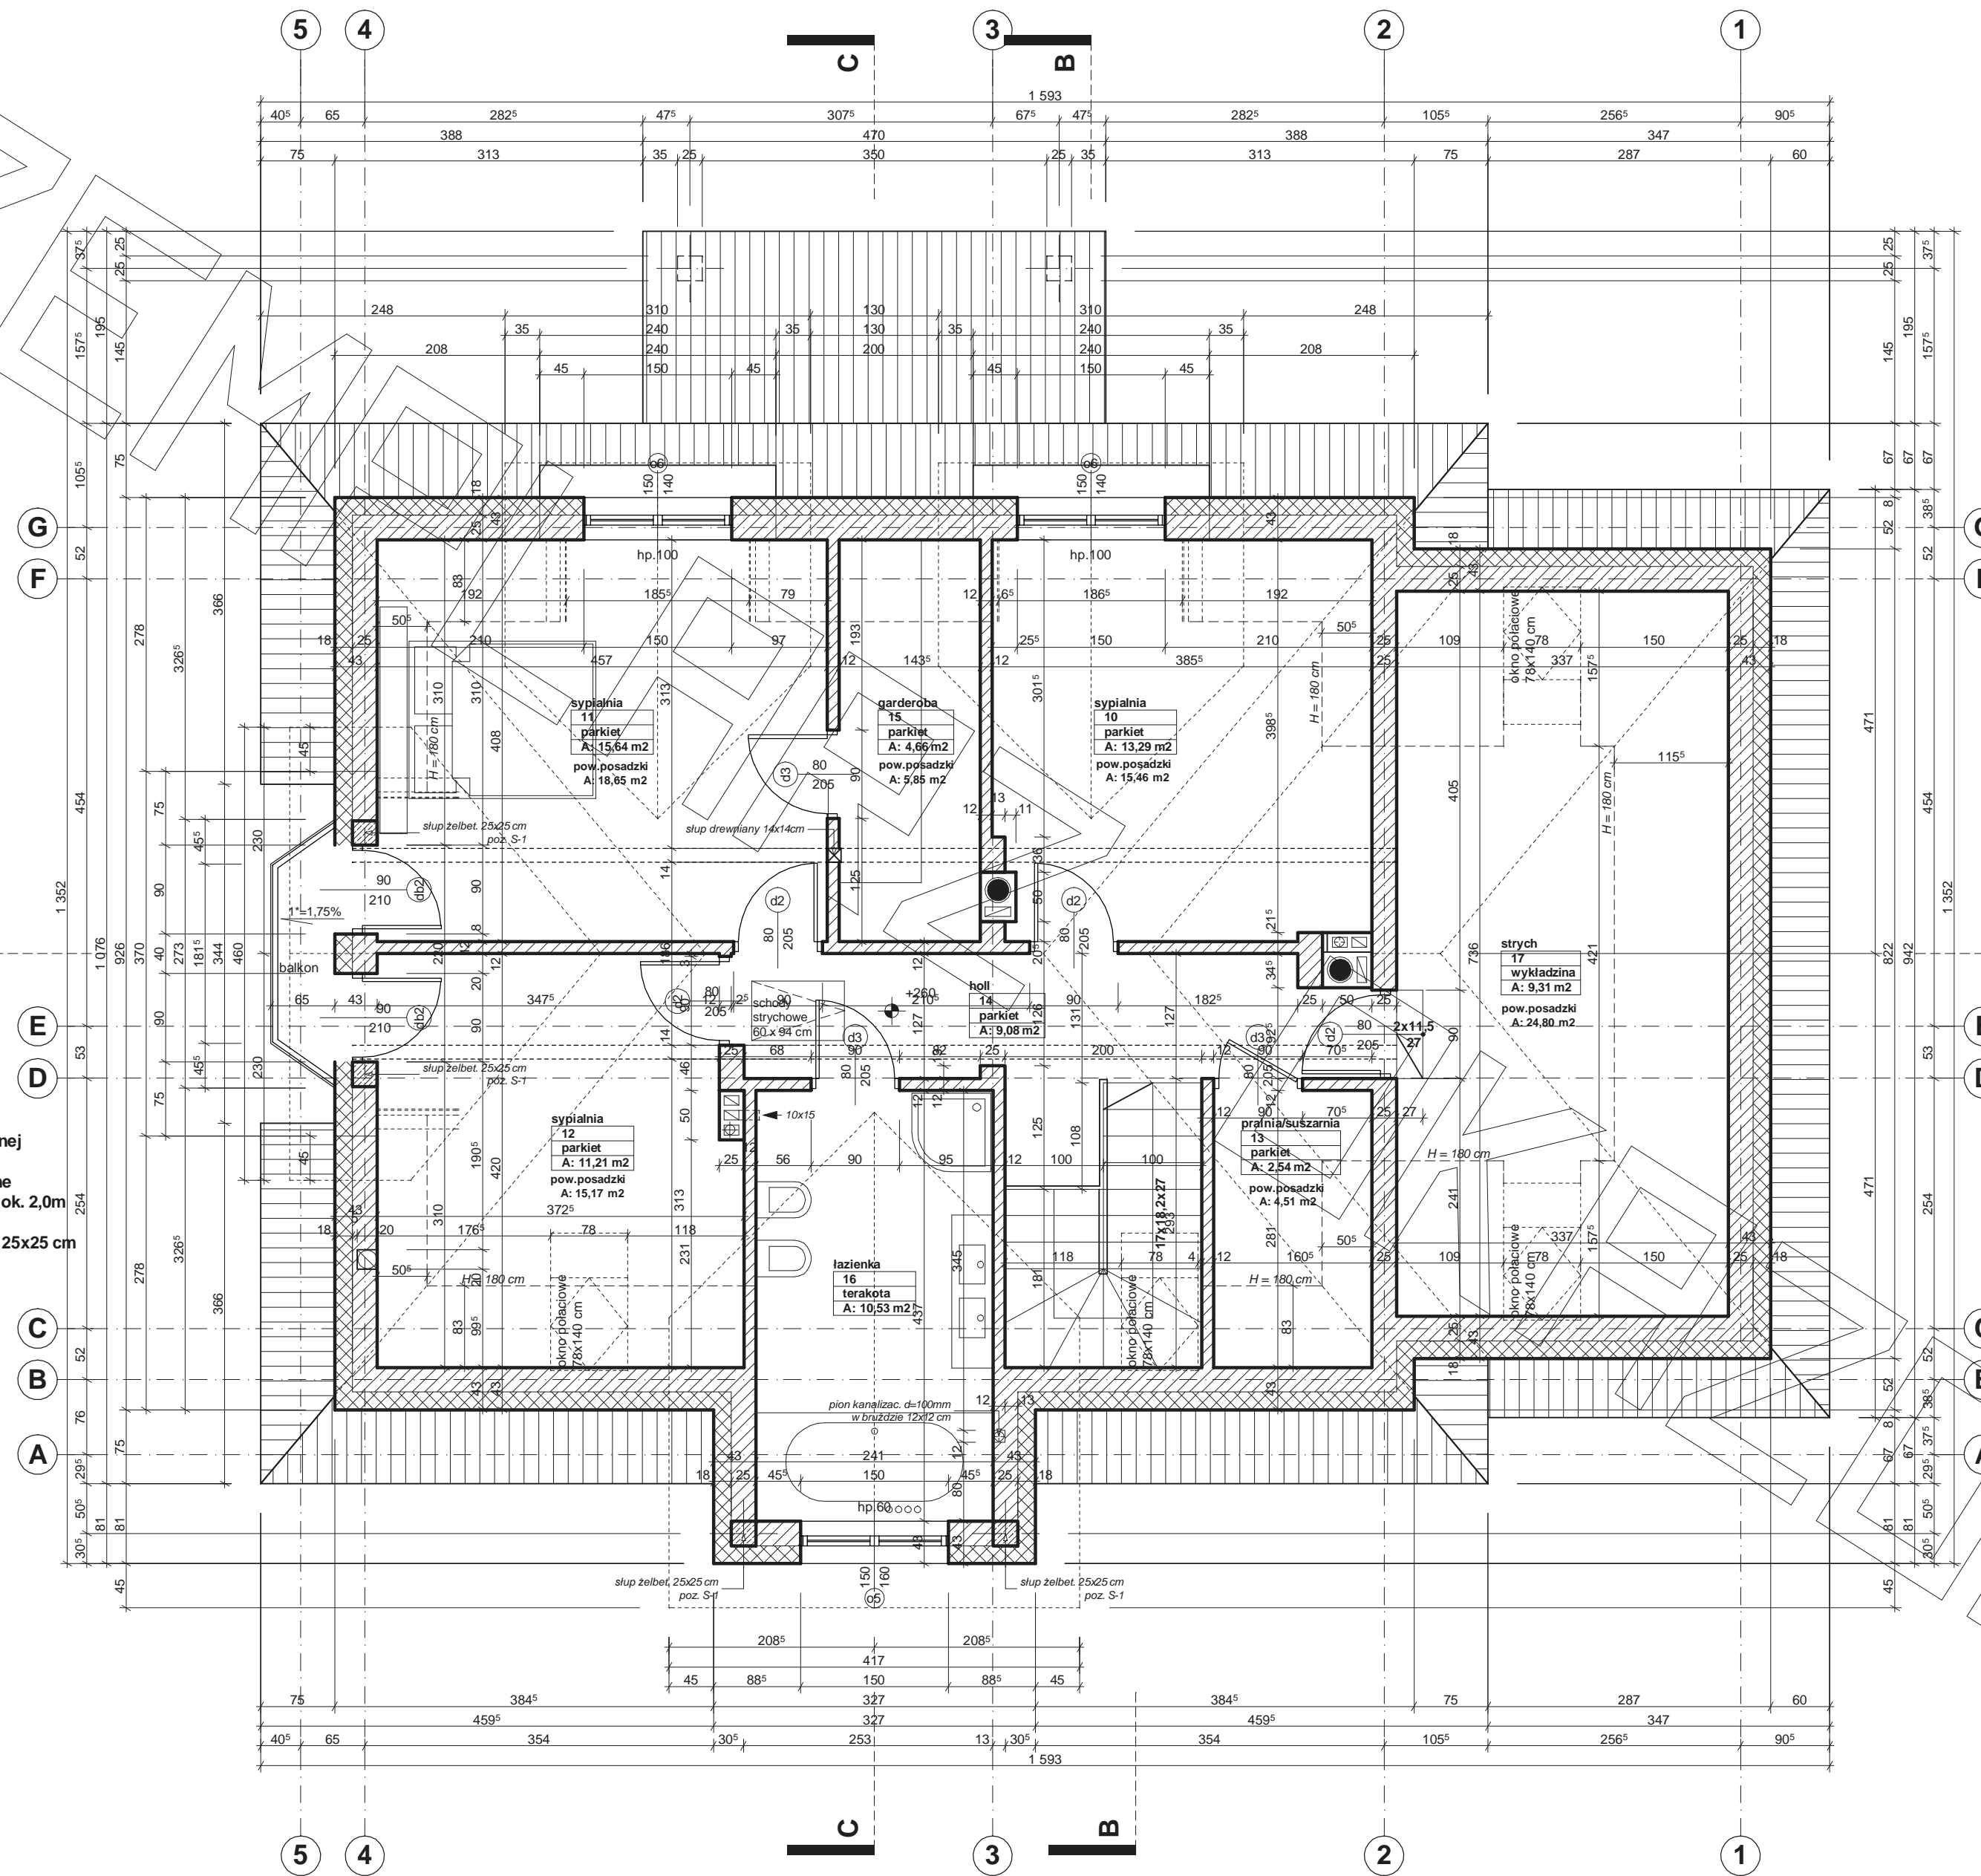

MG

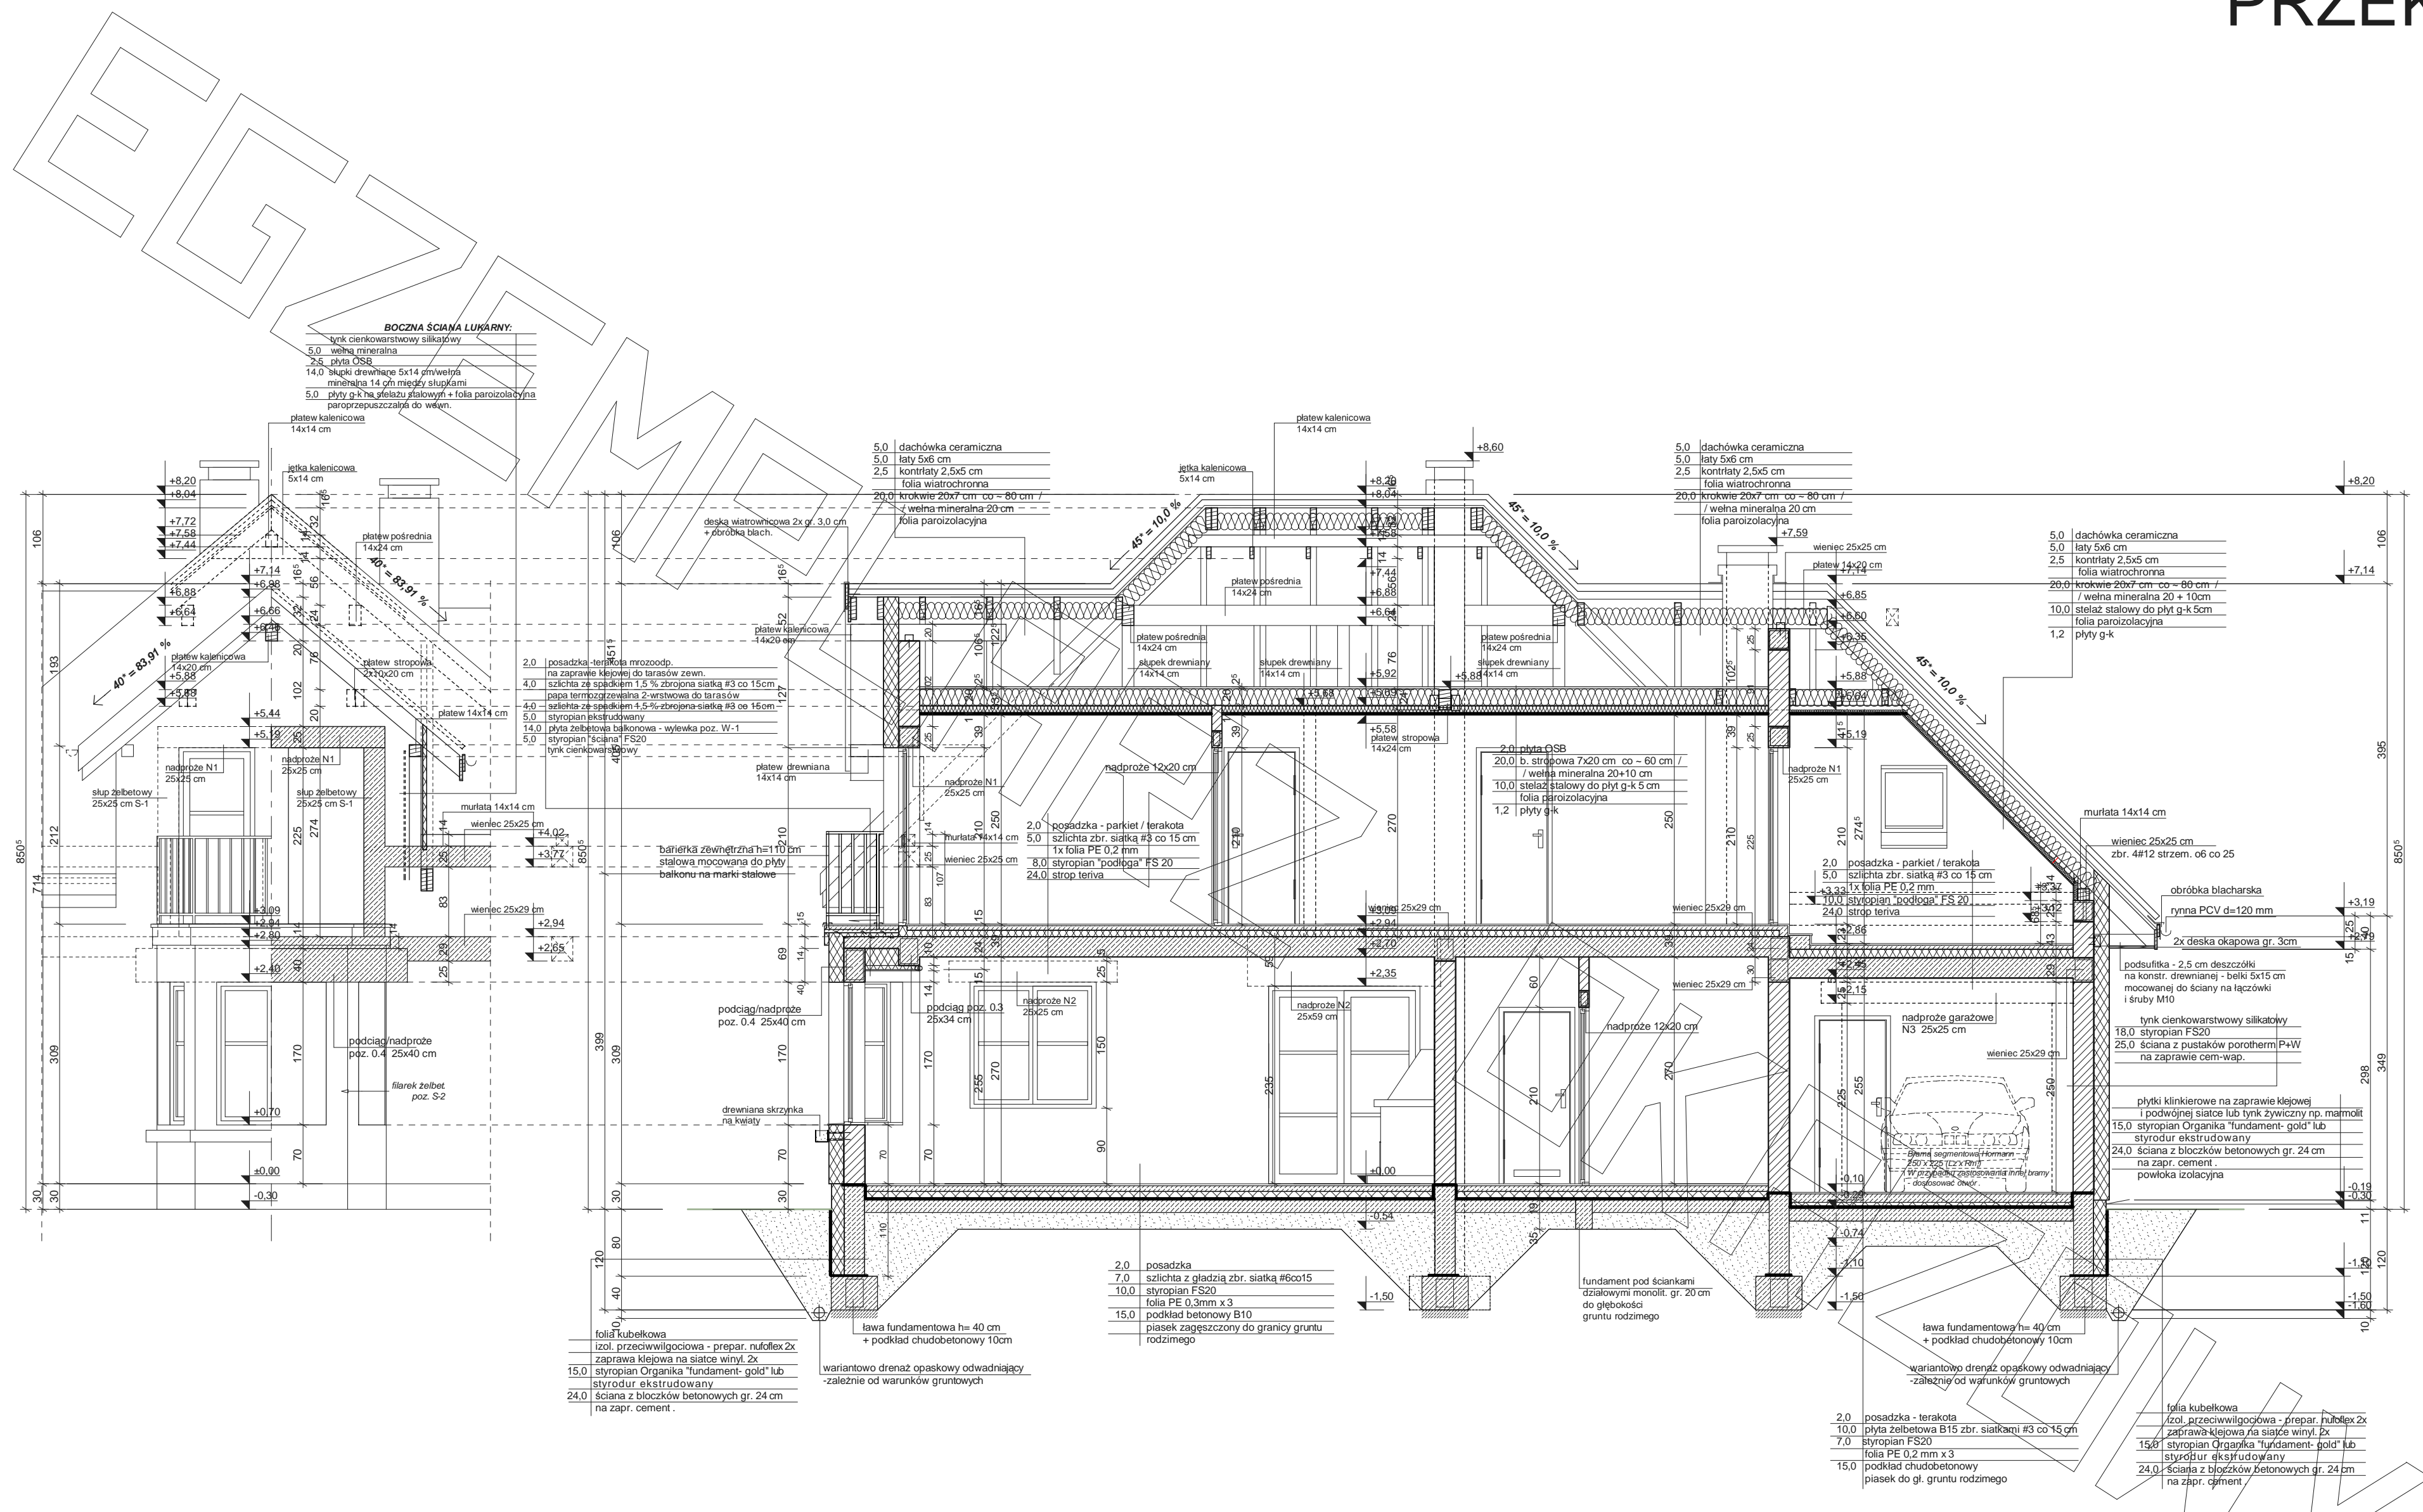

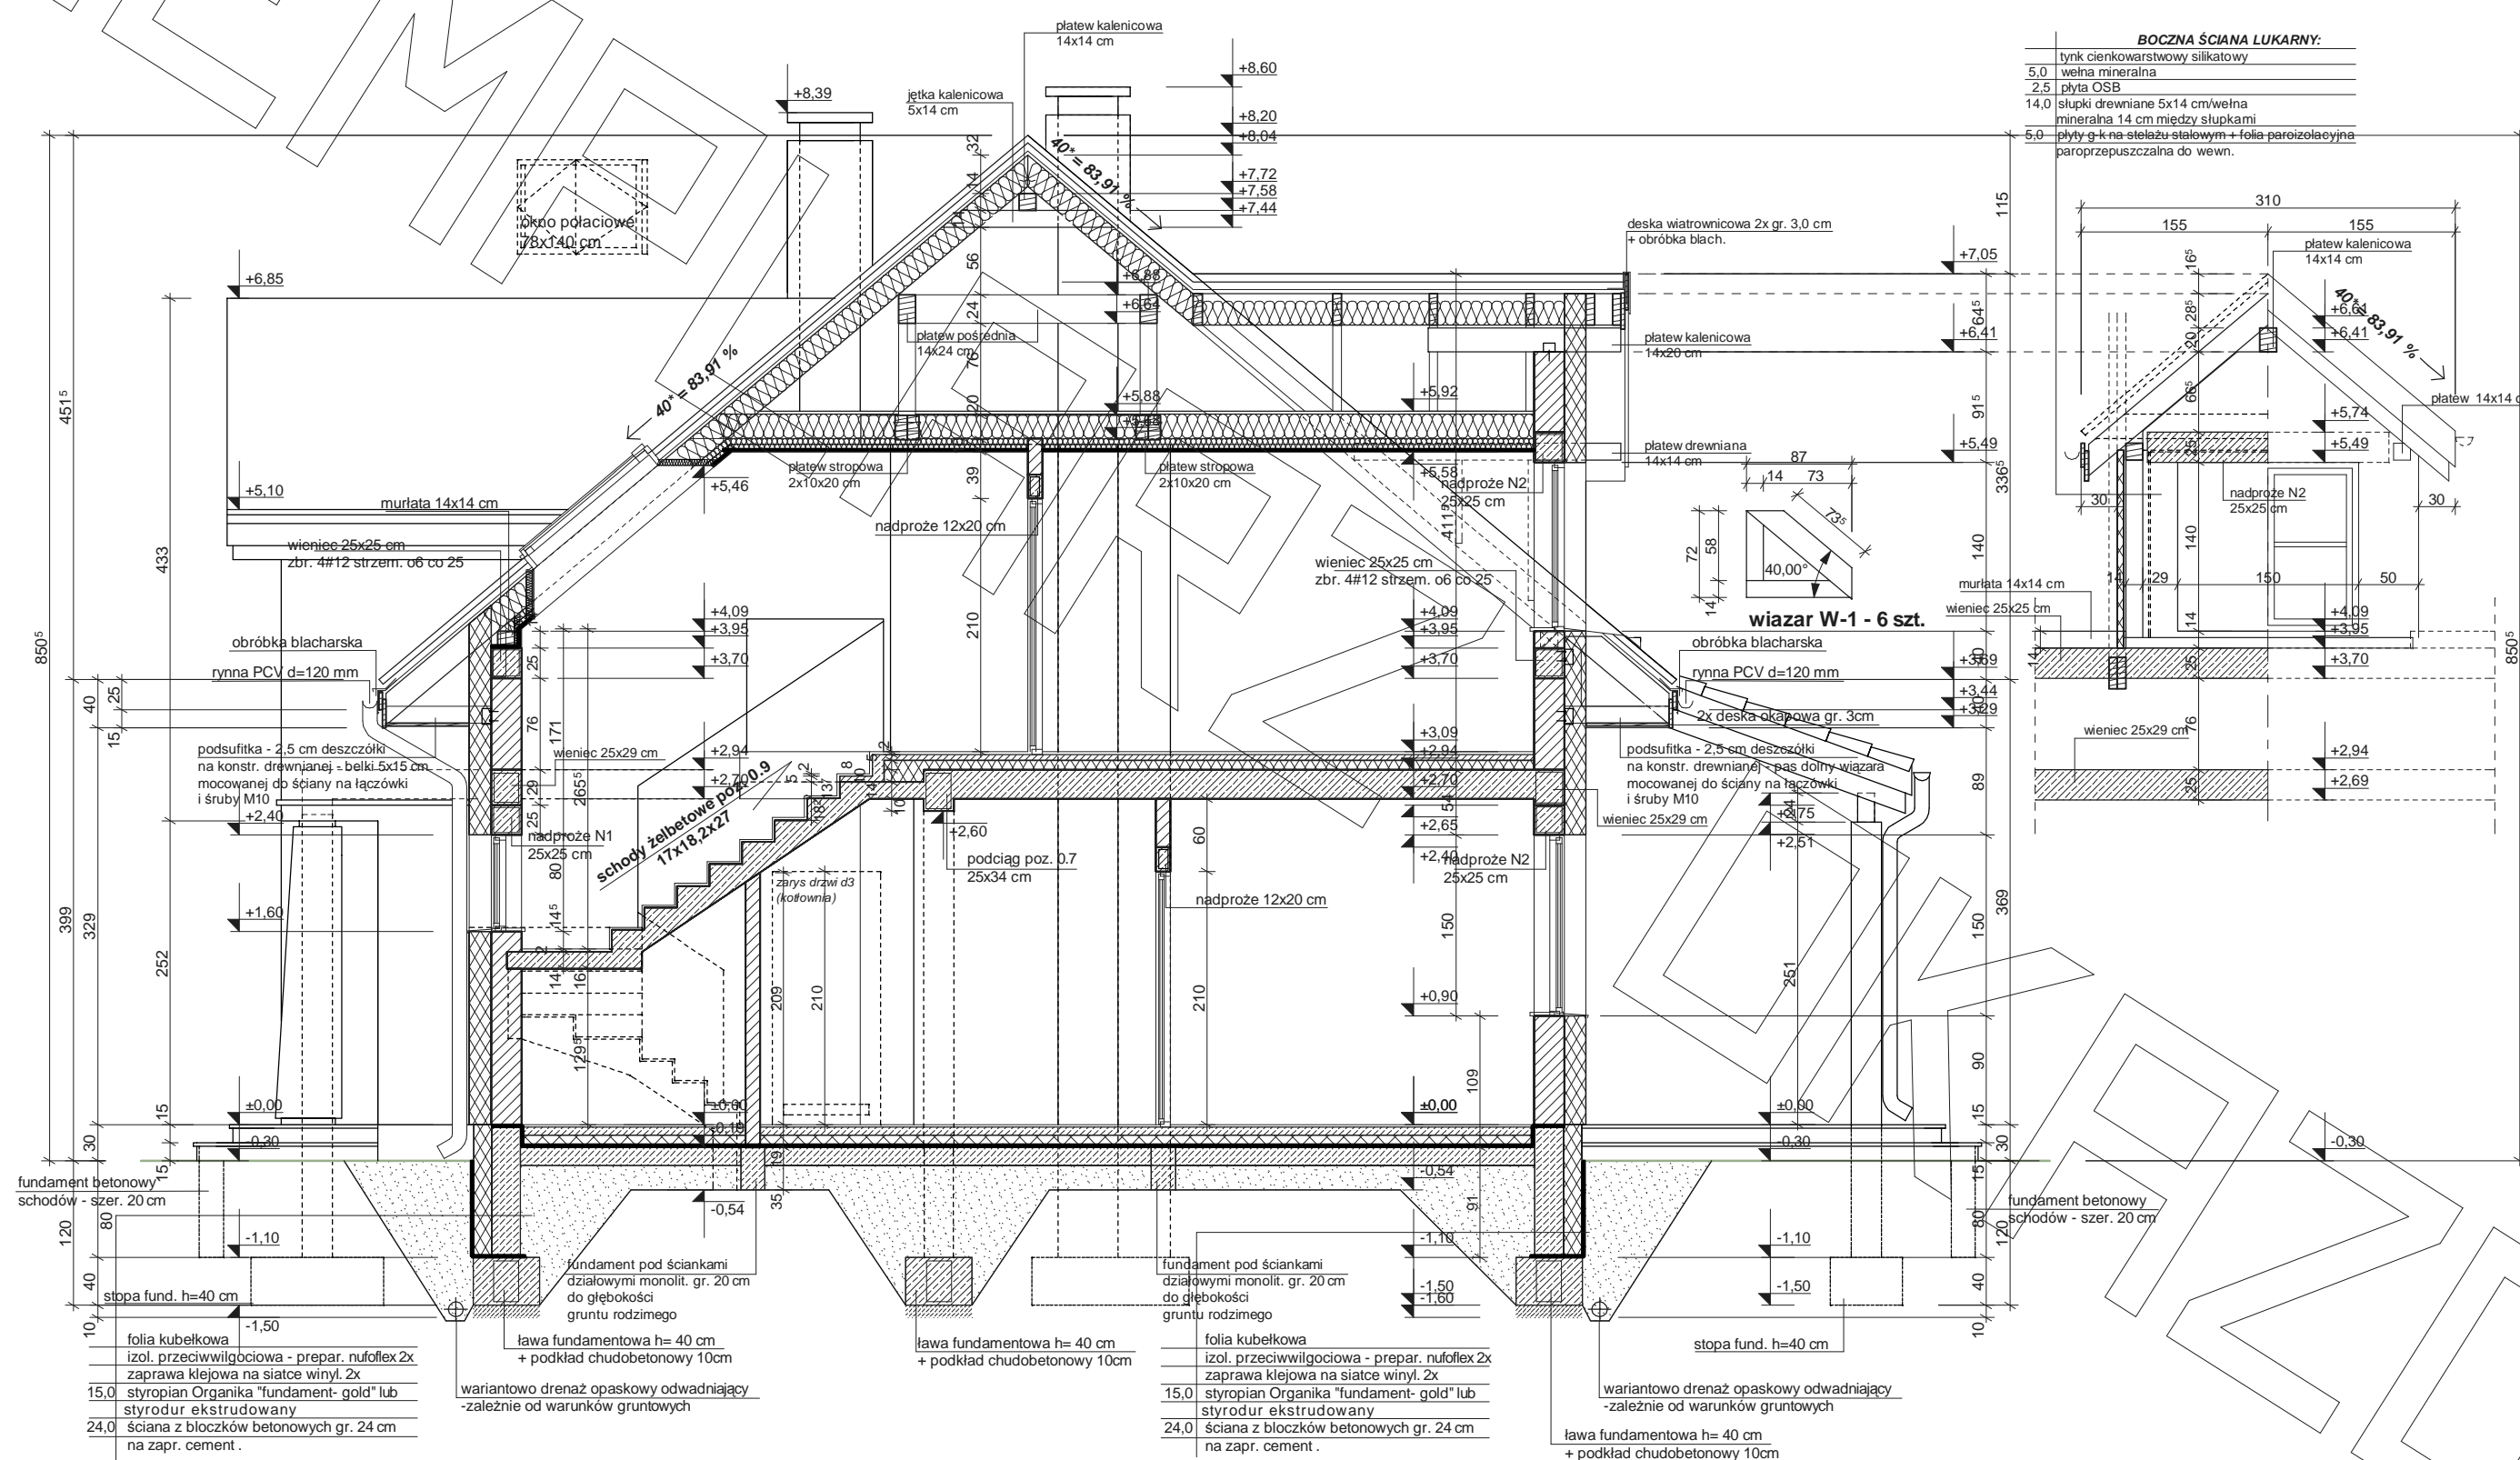

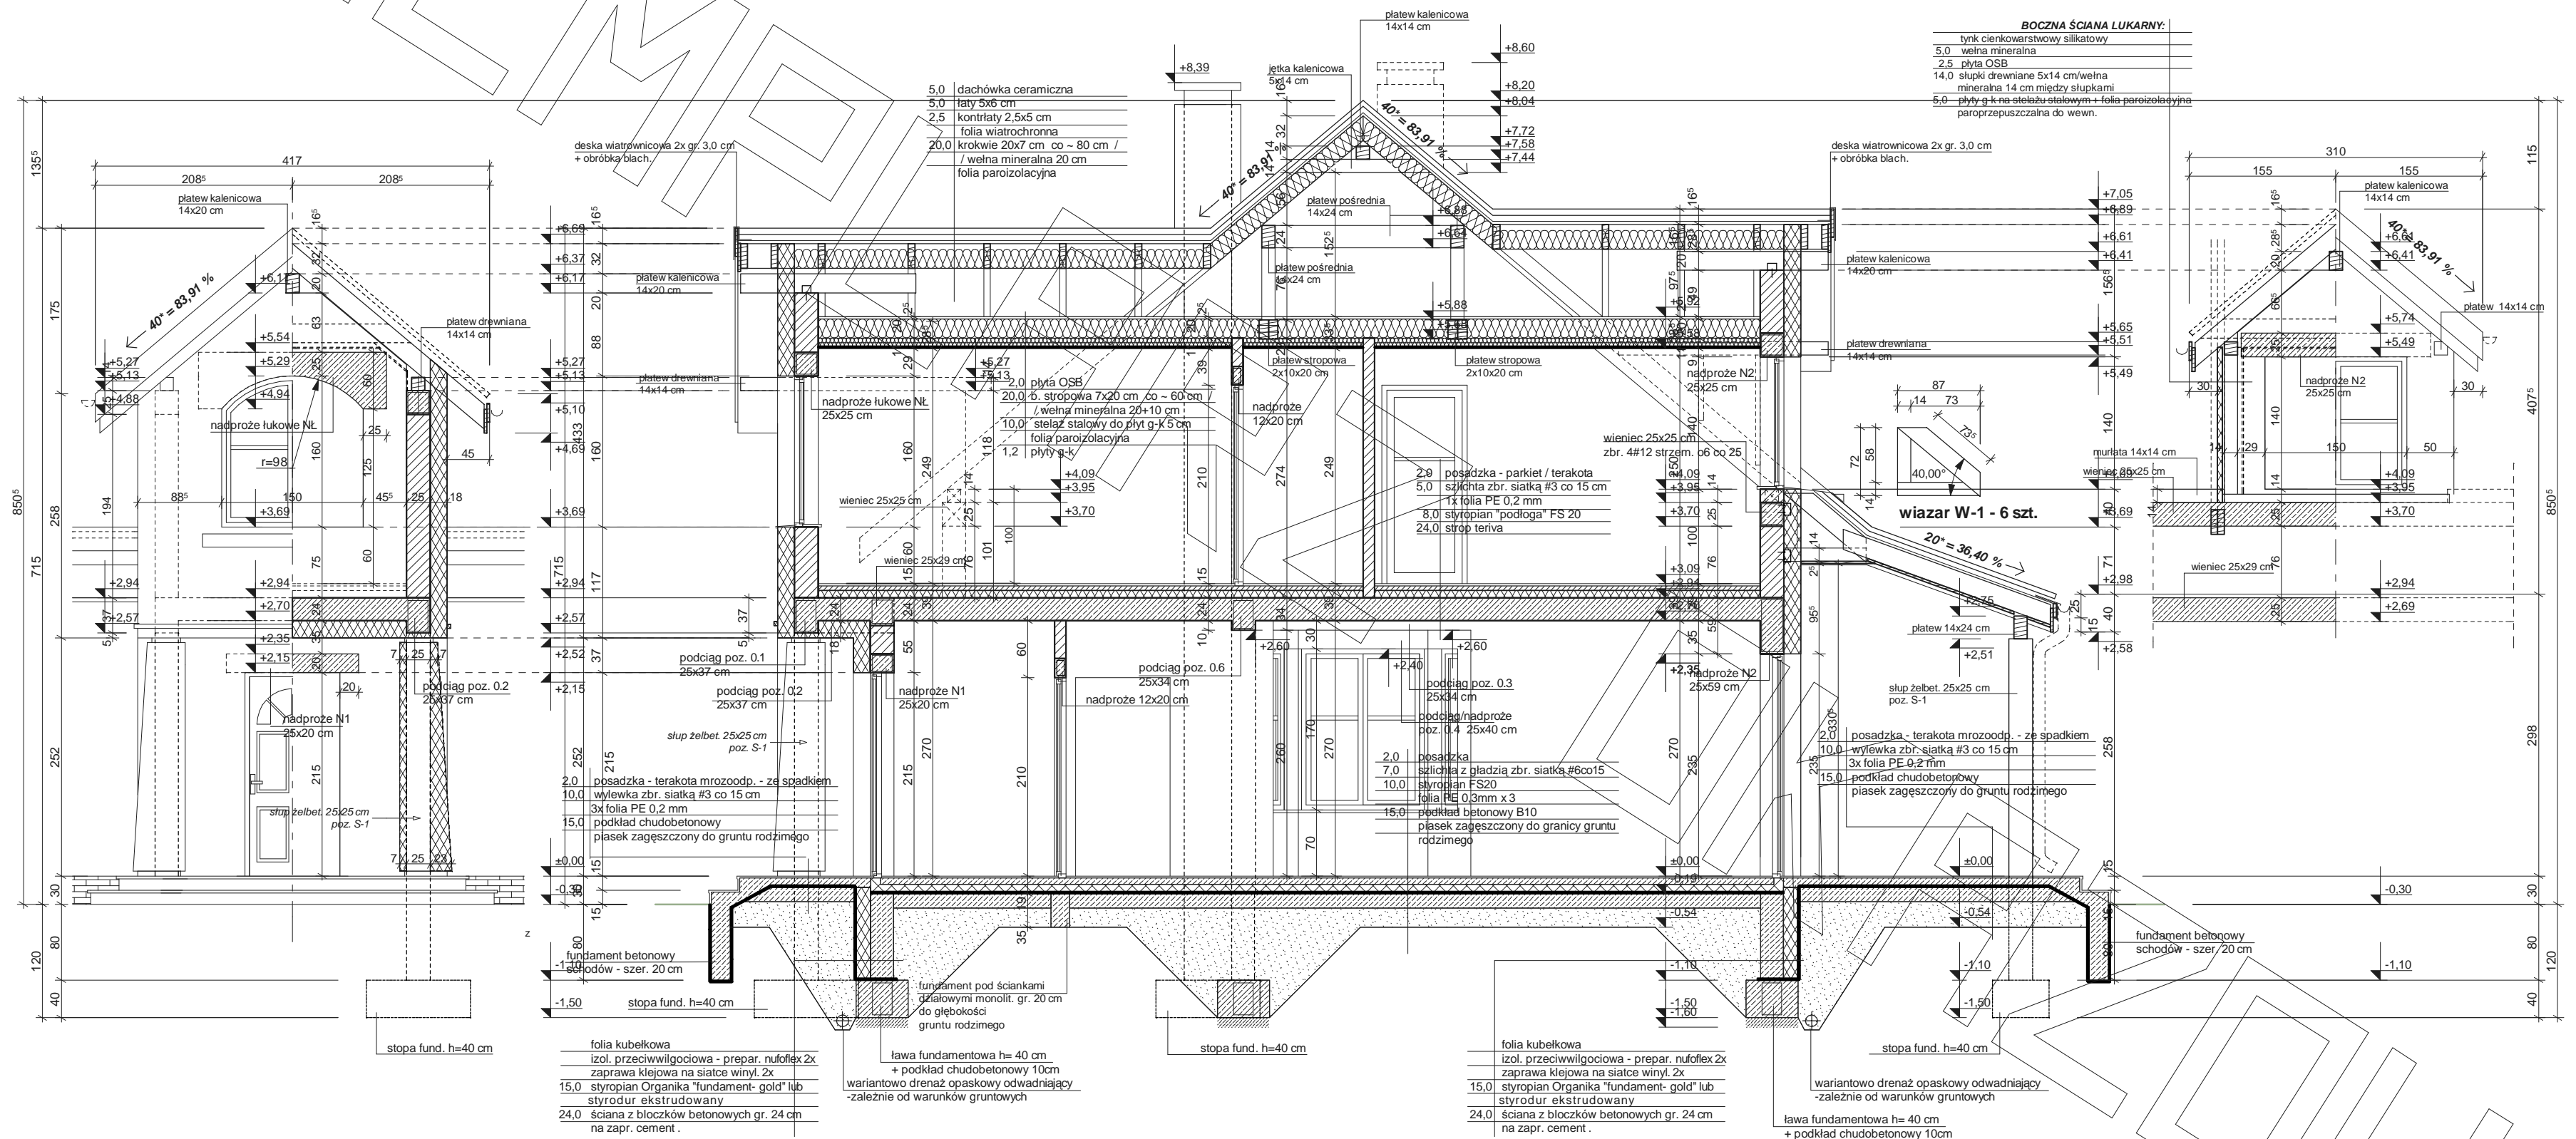



EGZEMPLARZ



OKAZOWY

