


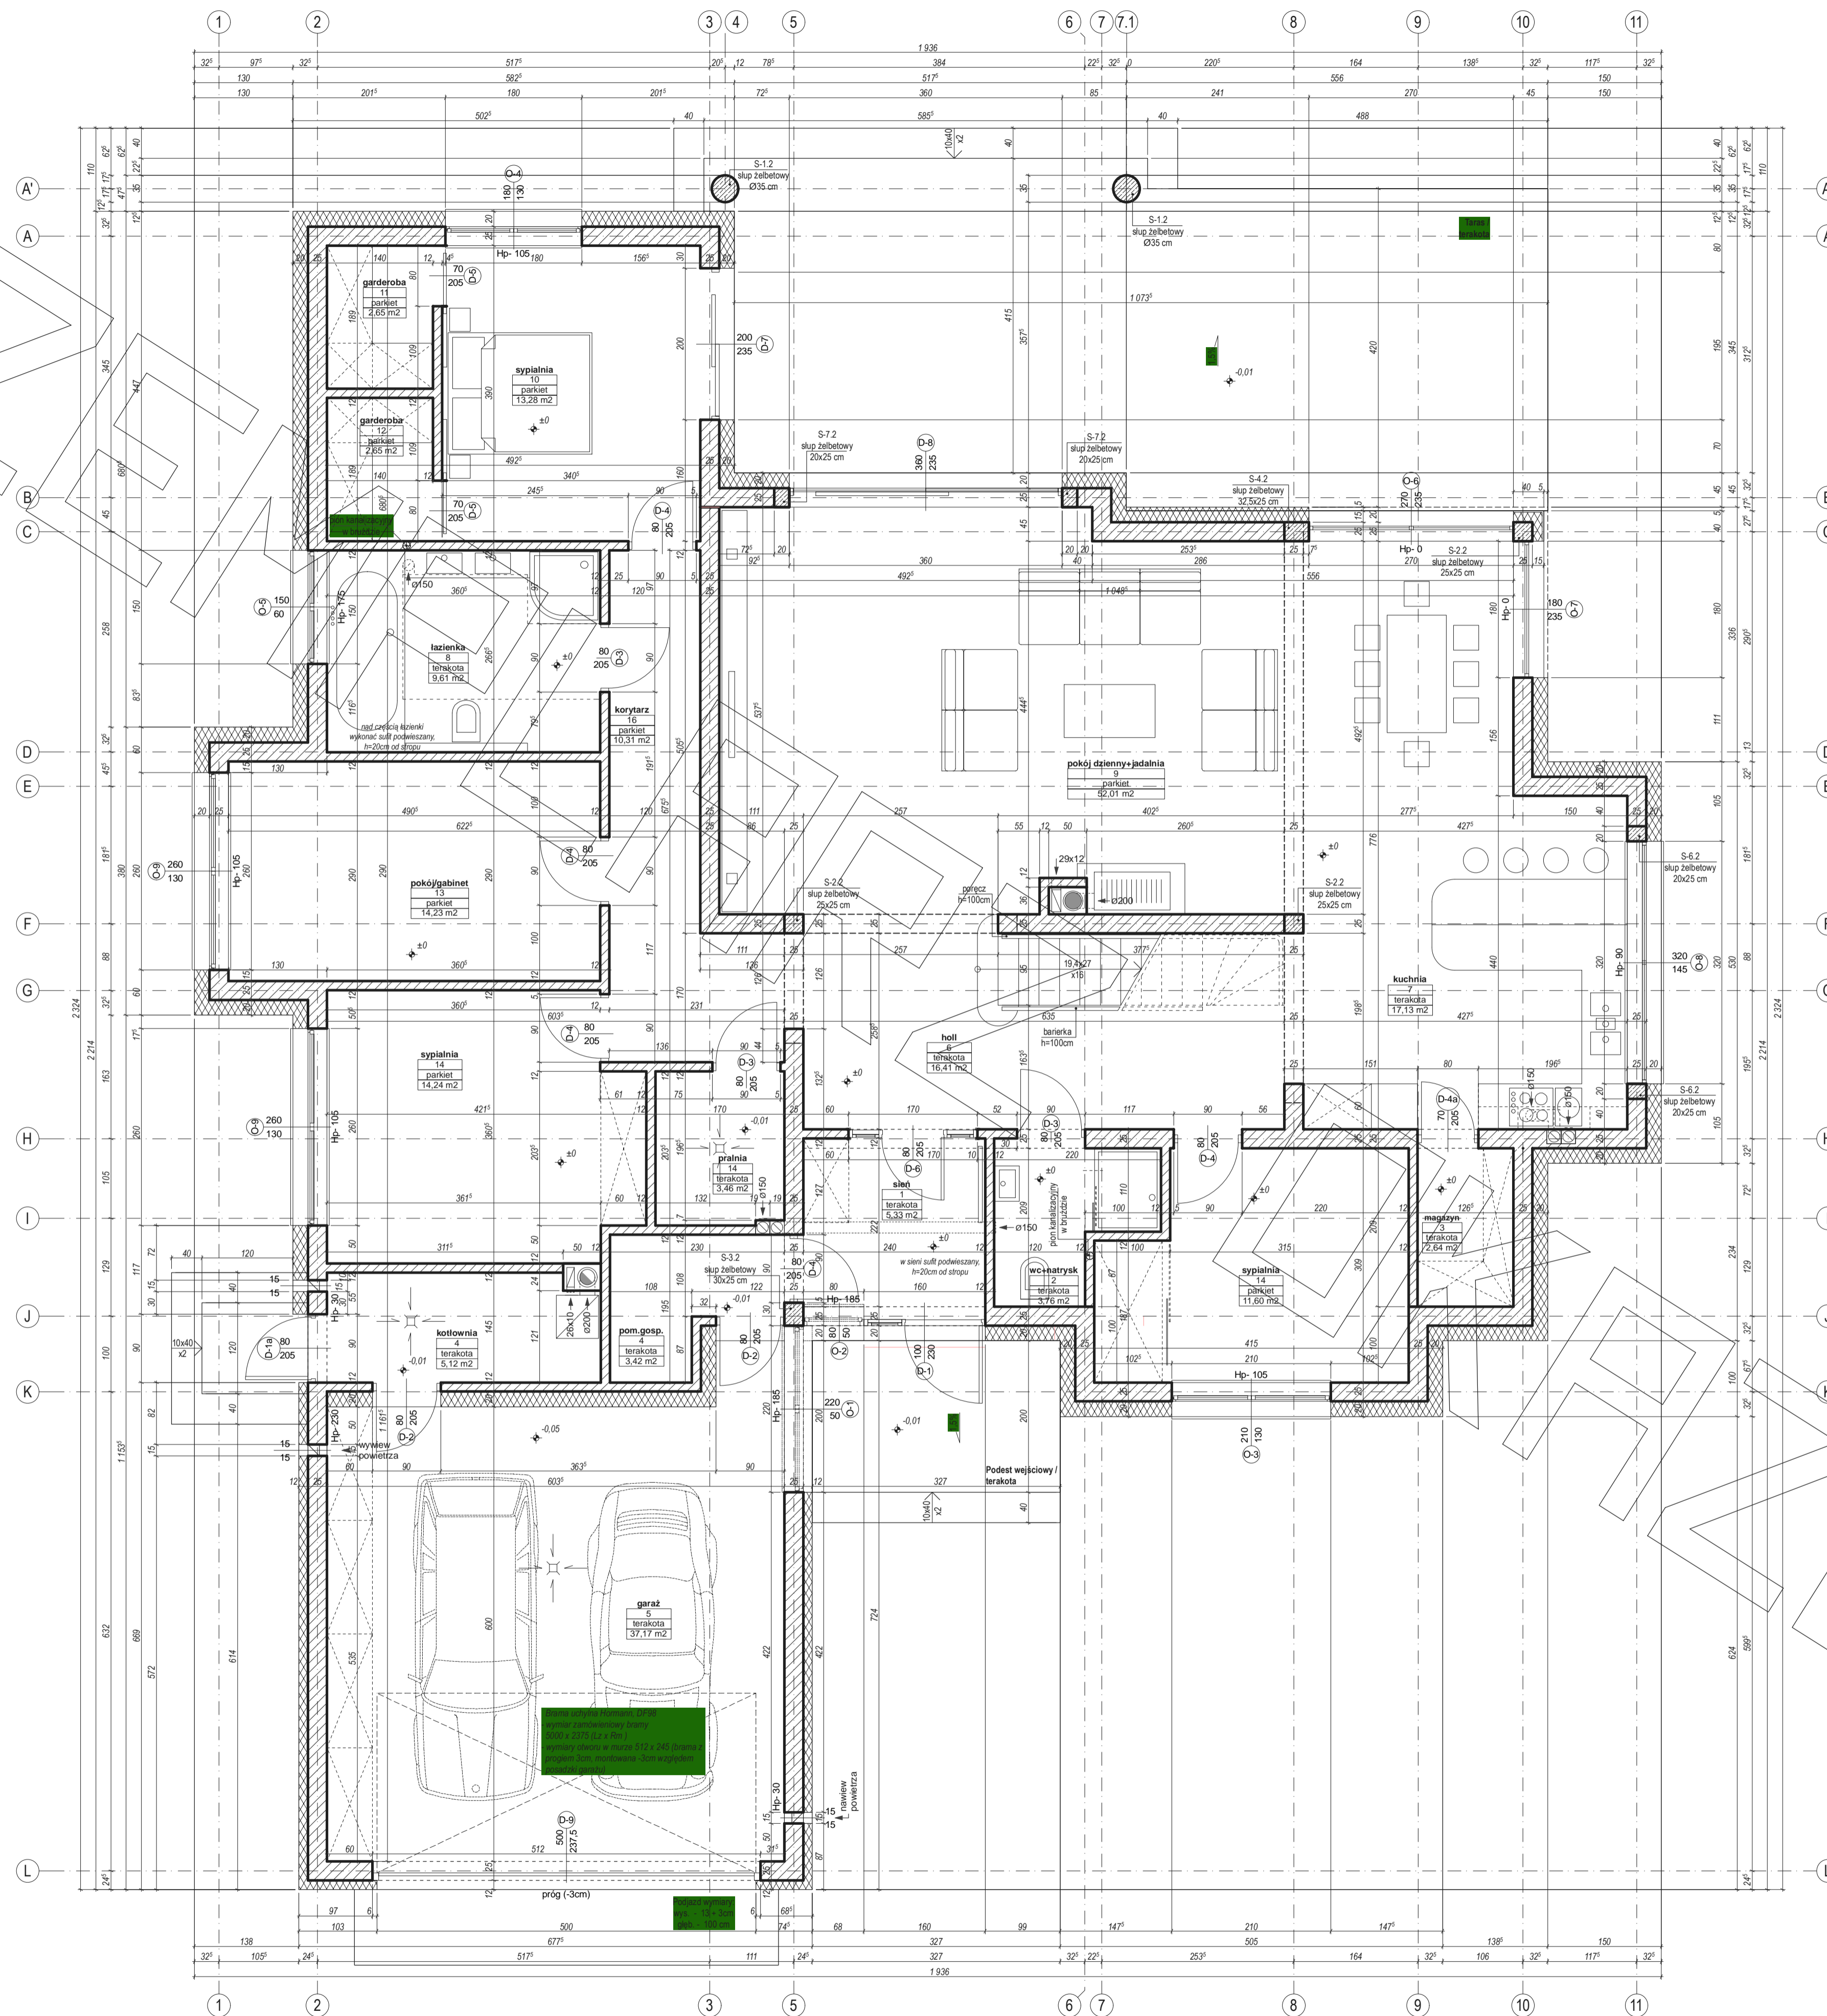


RZUT PARTERU

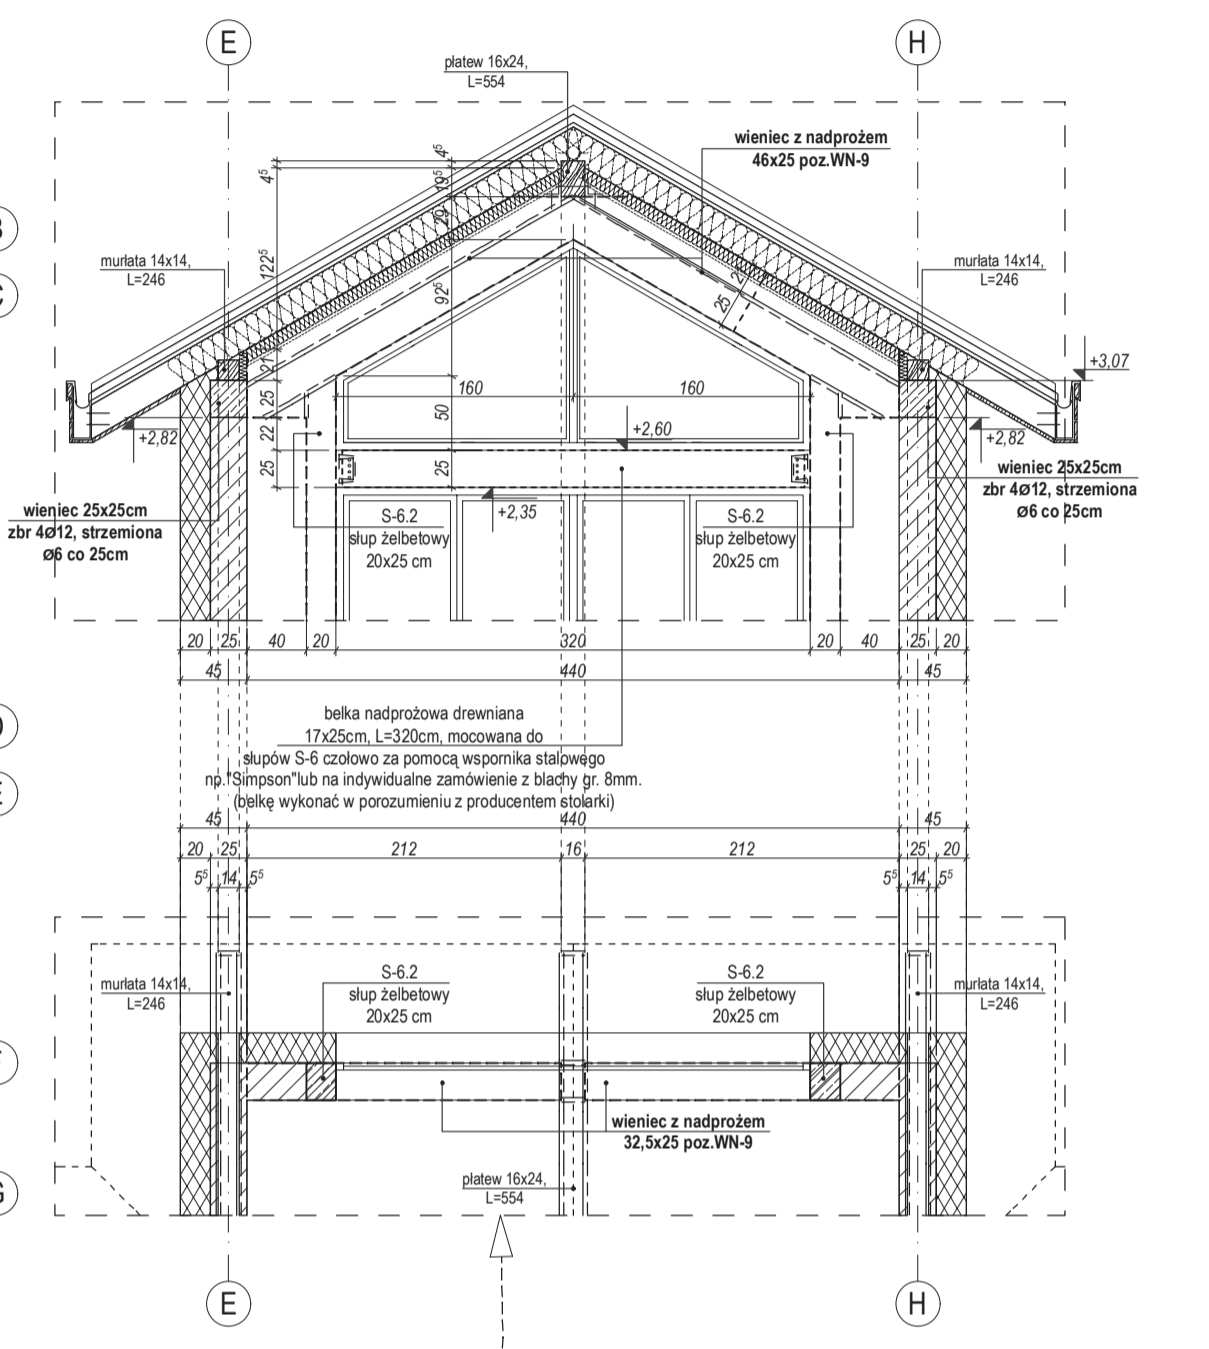

RZUT STRYCHU

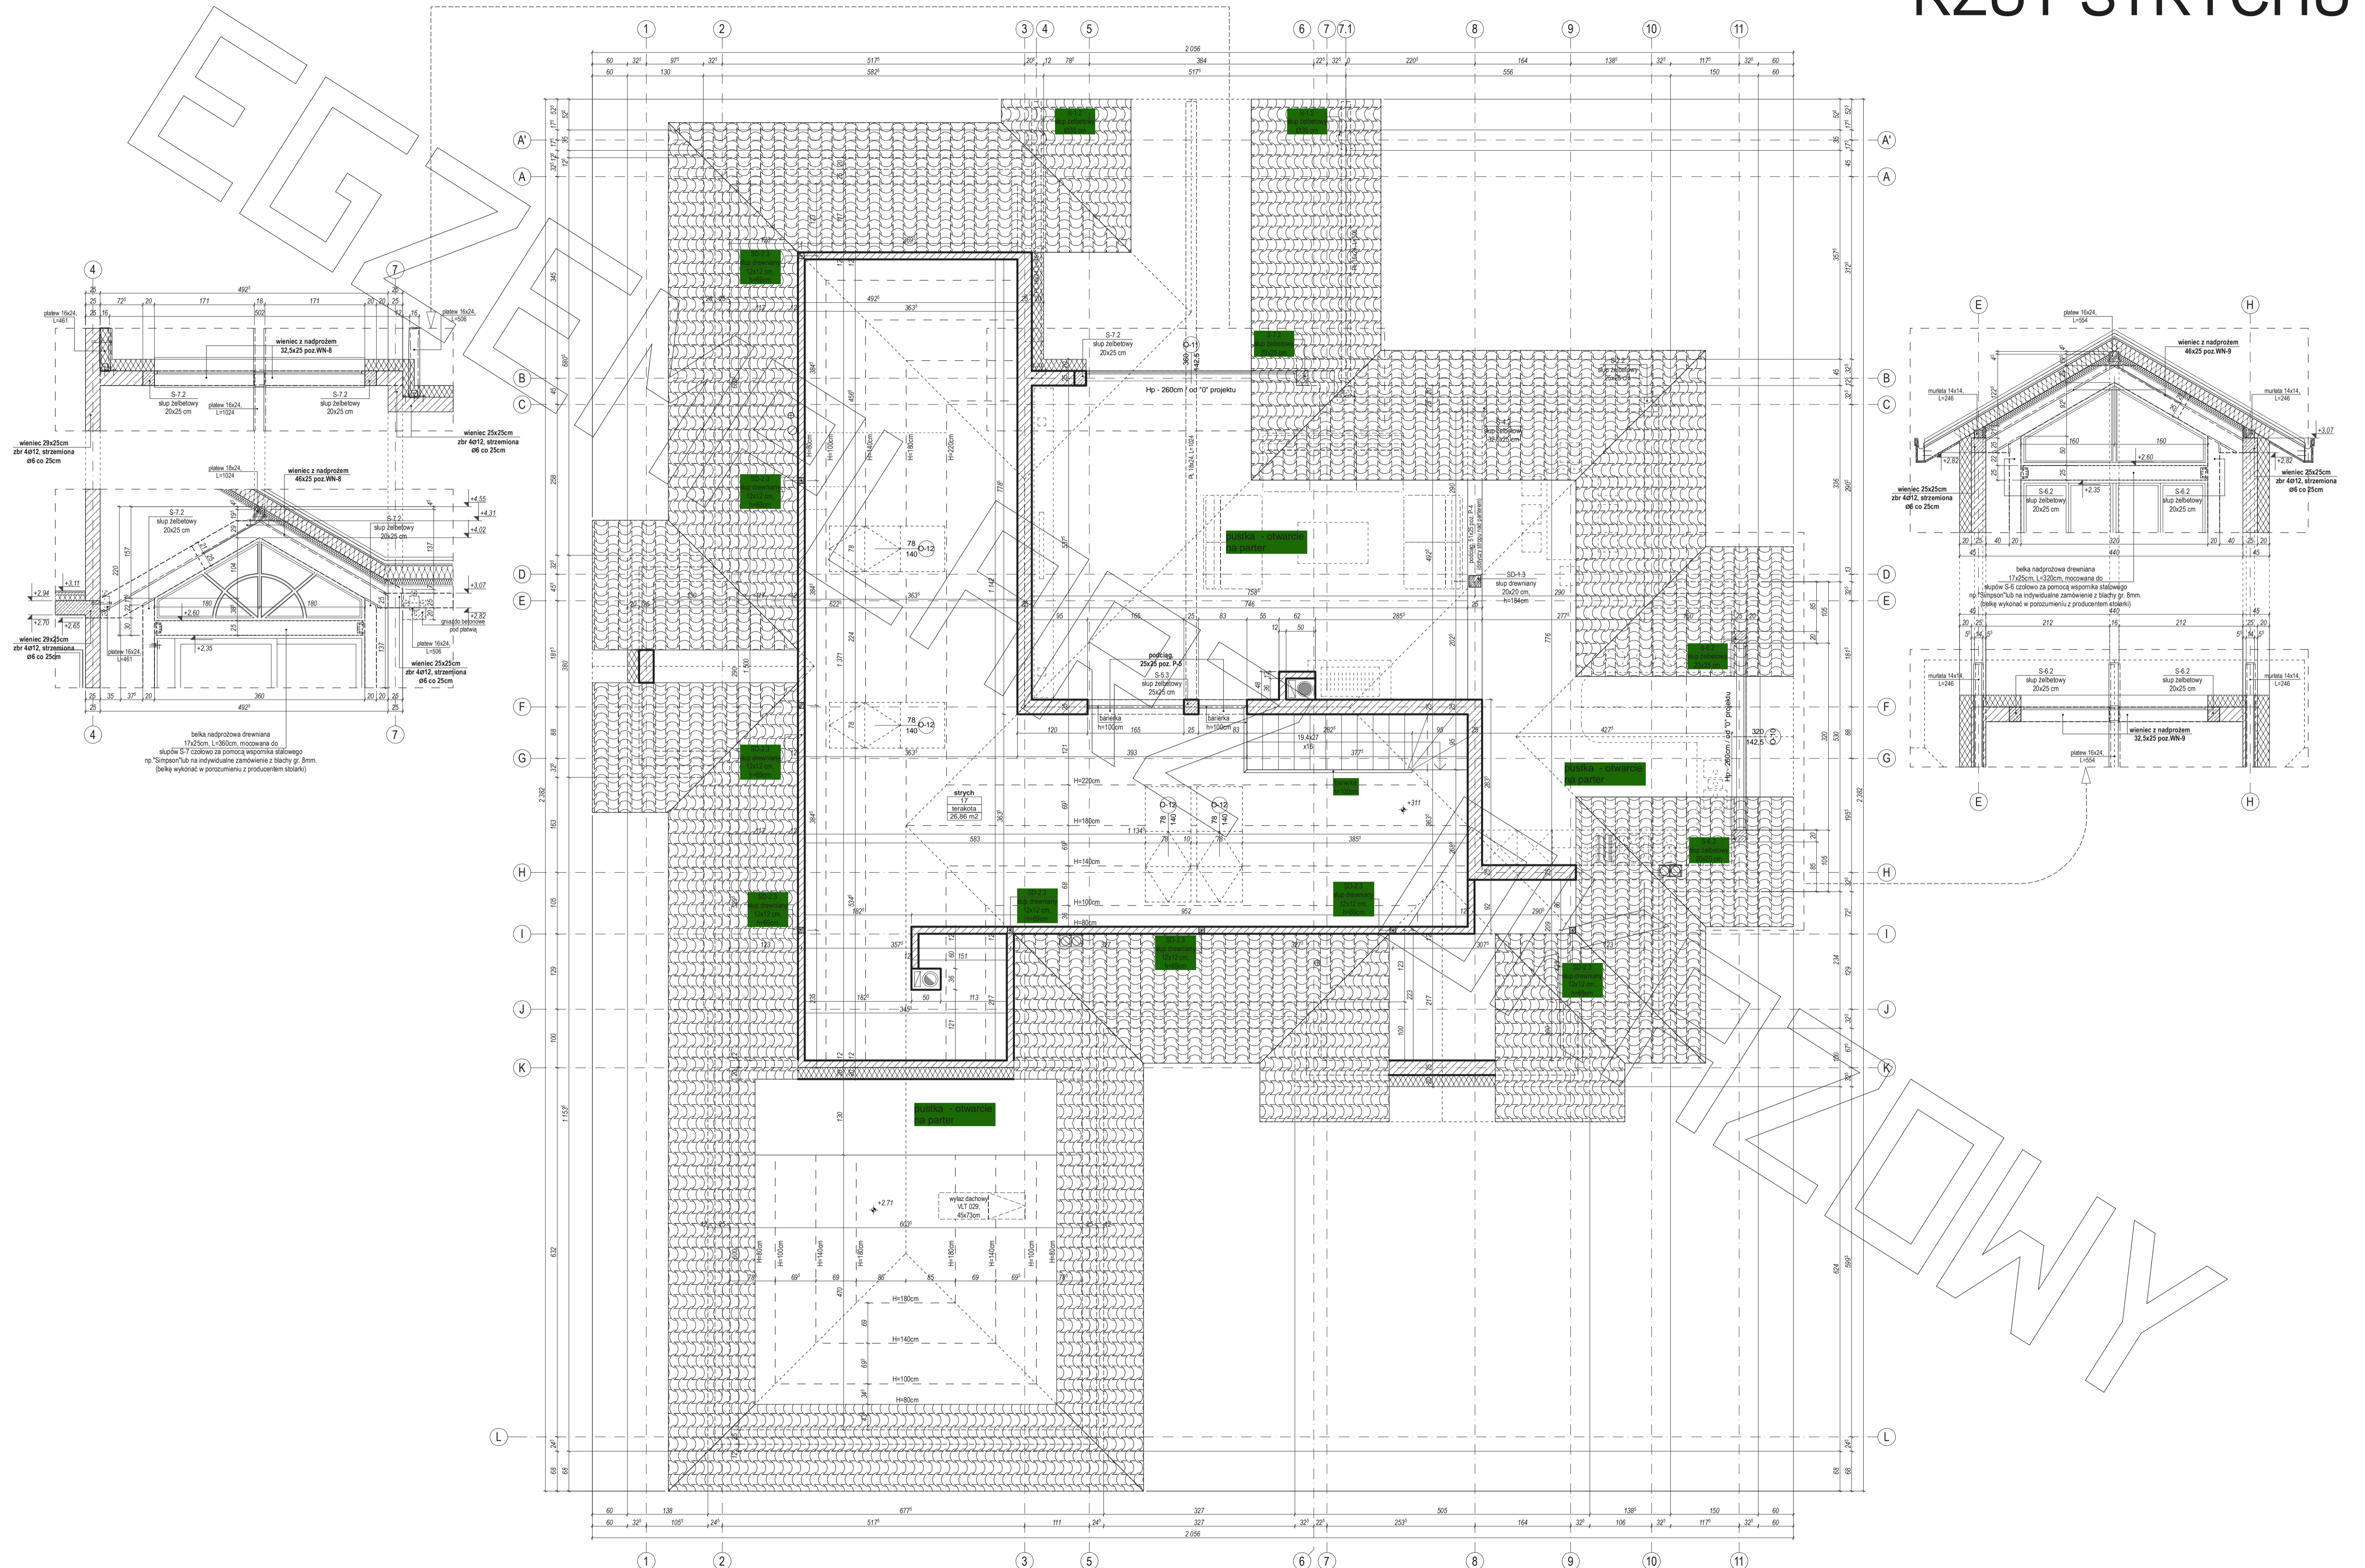

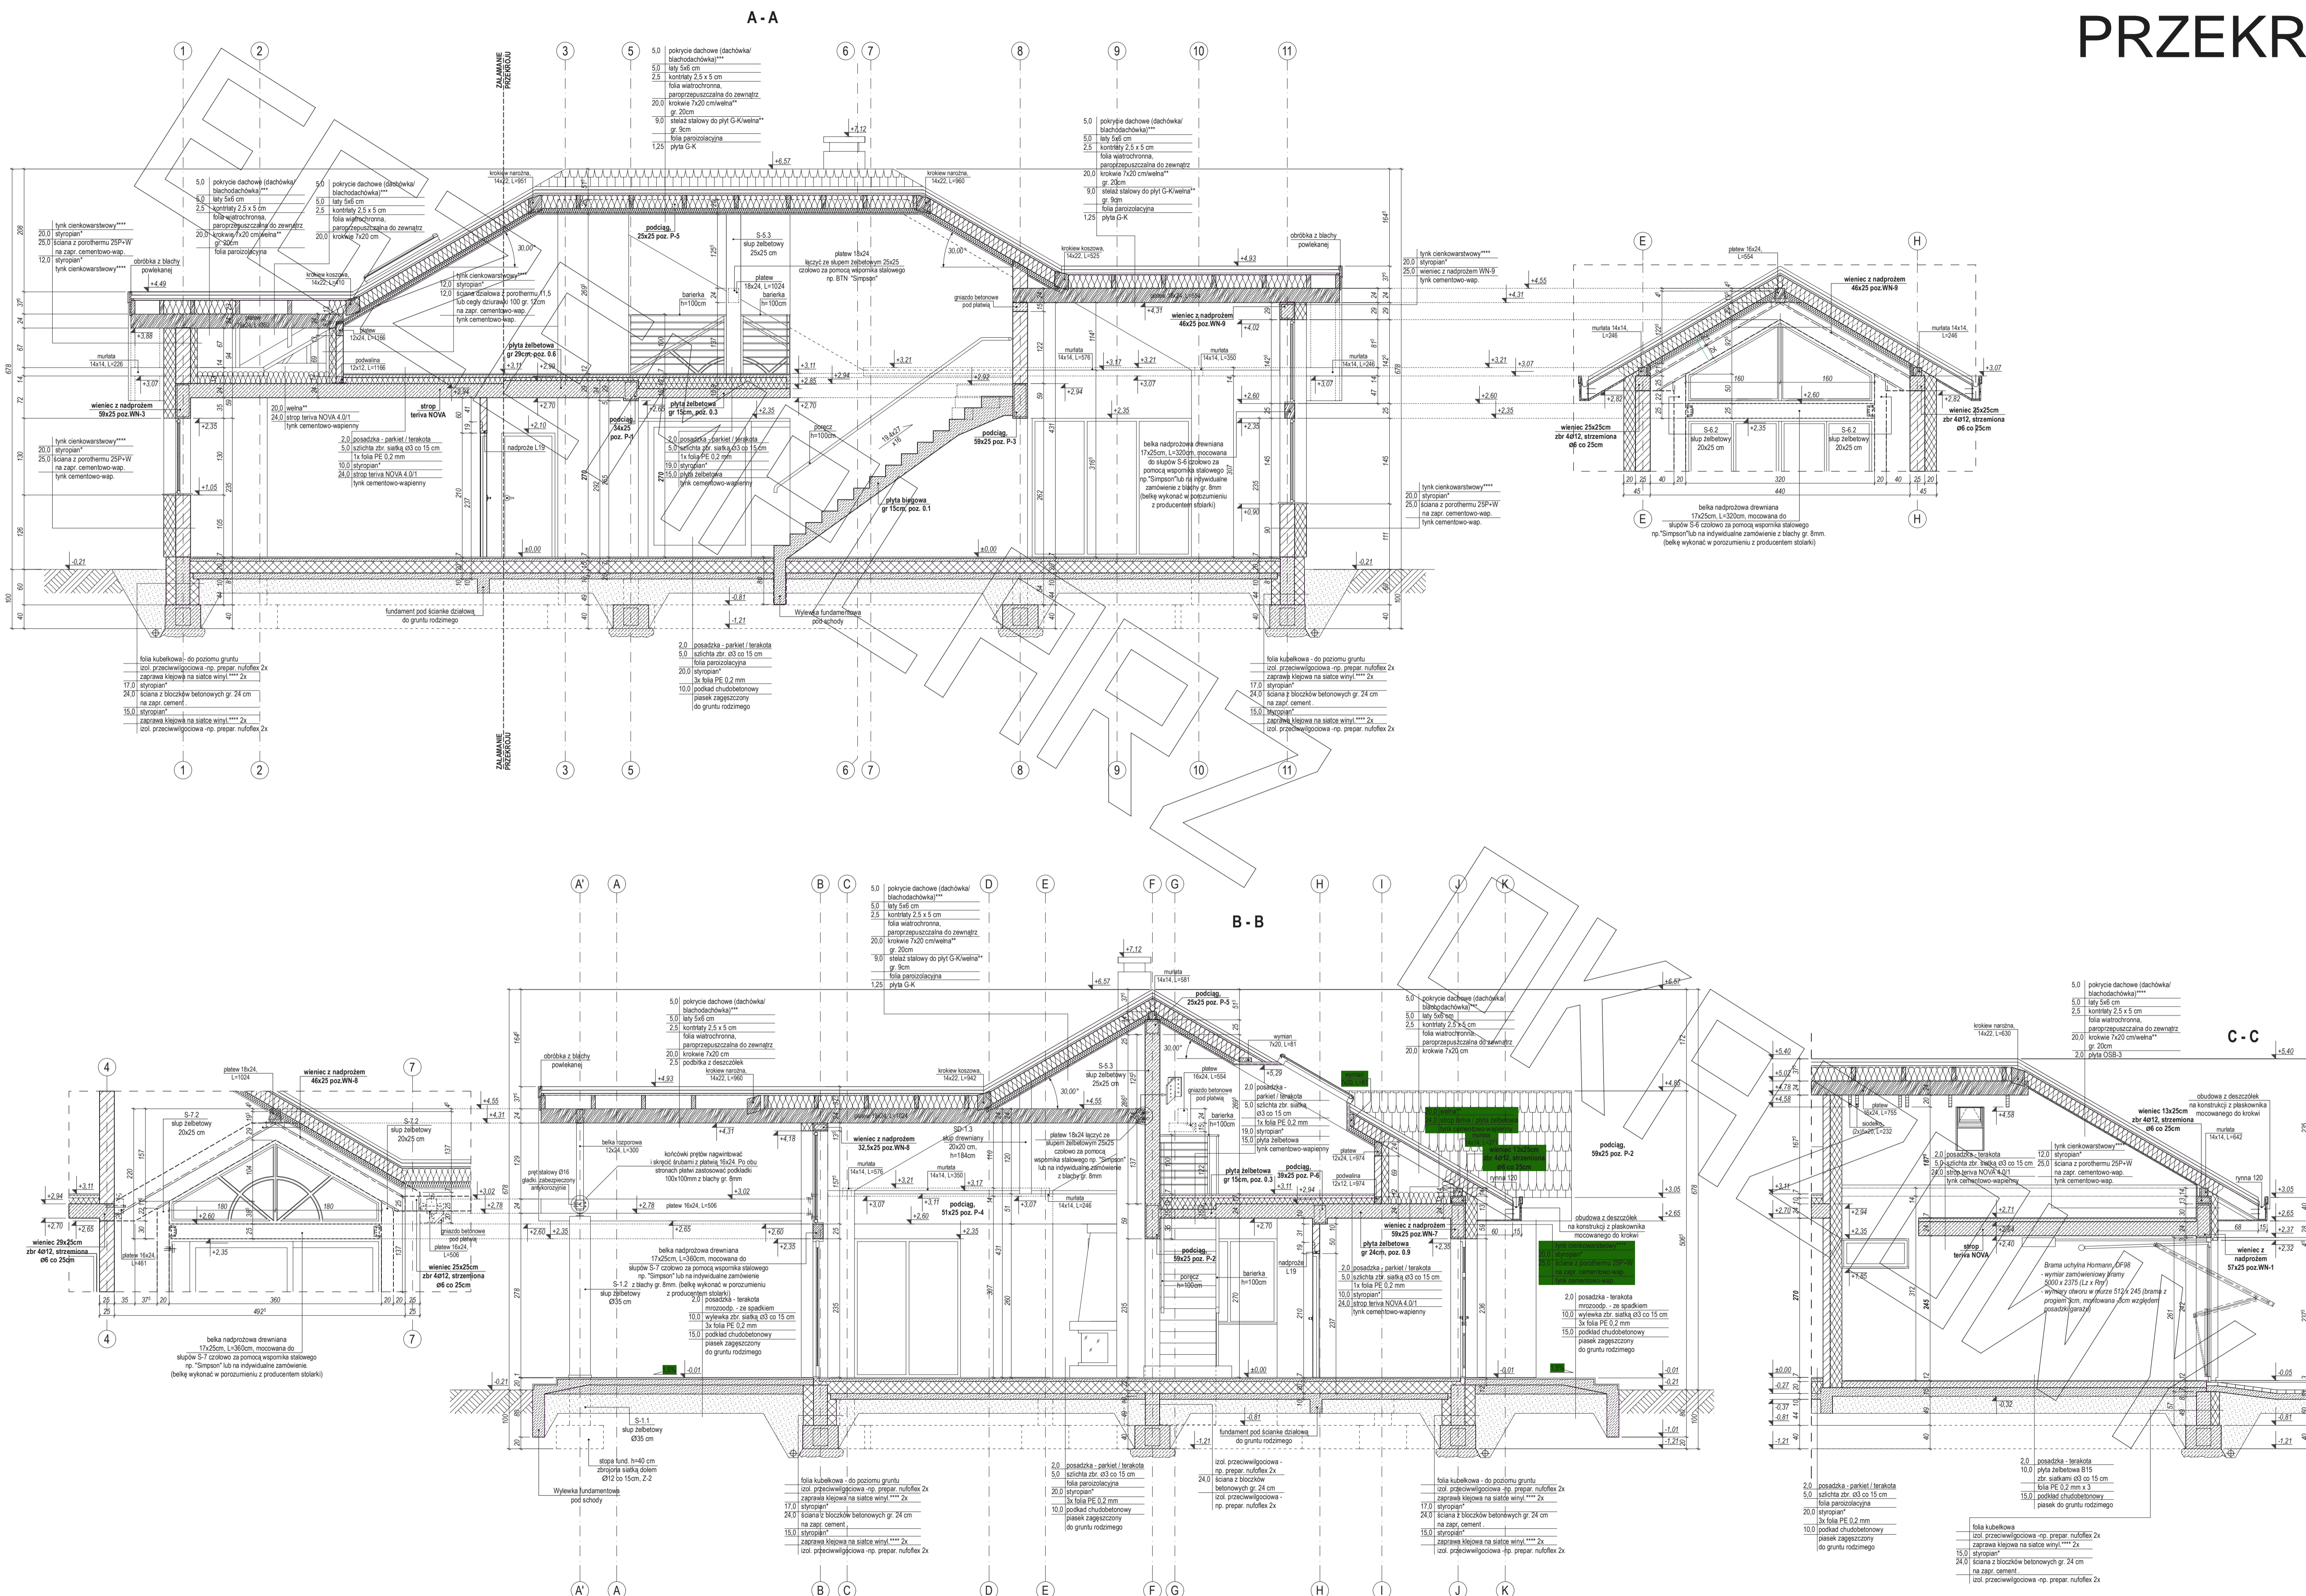

ELEWACJE

