




RZUT PARTERU

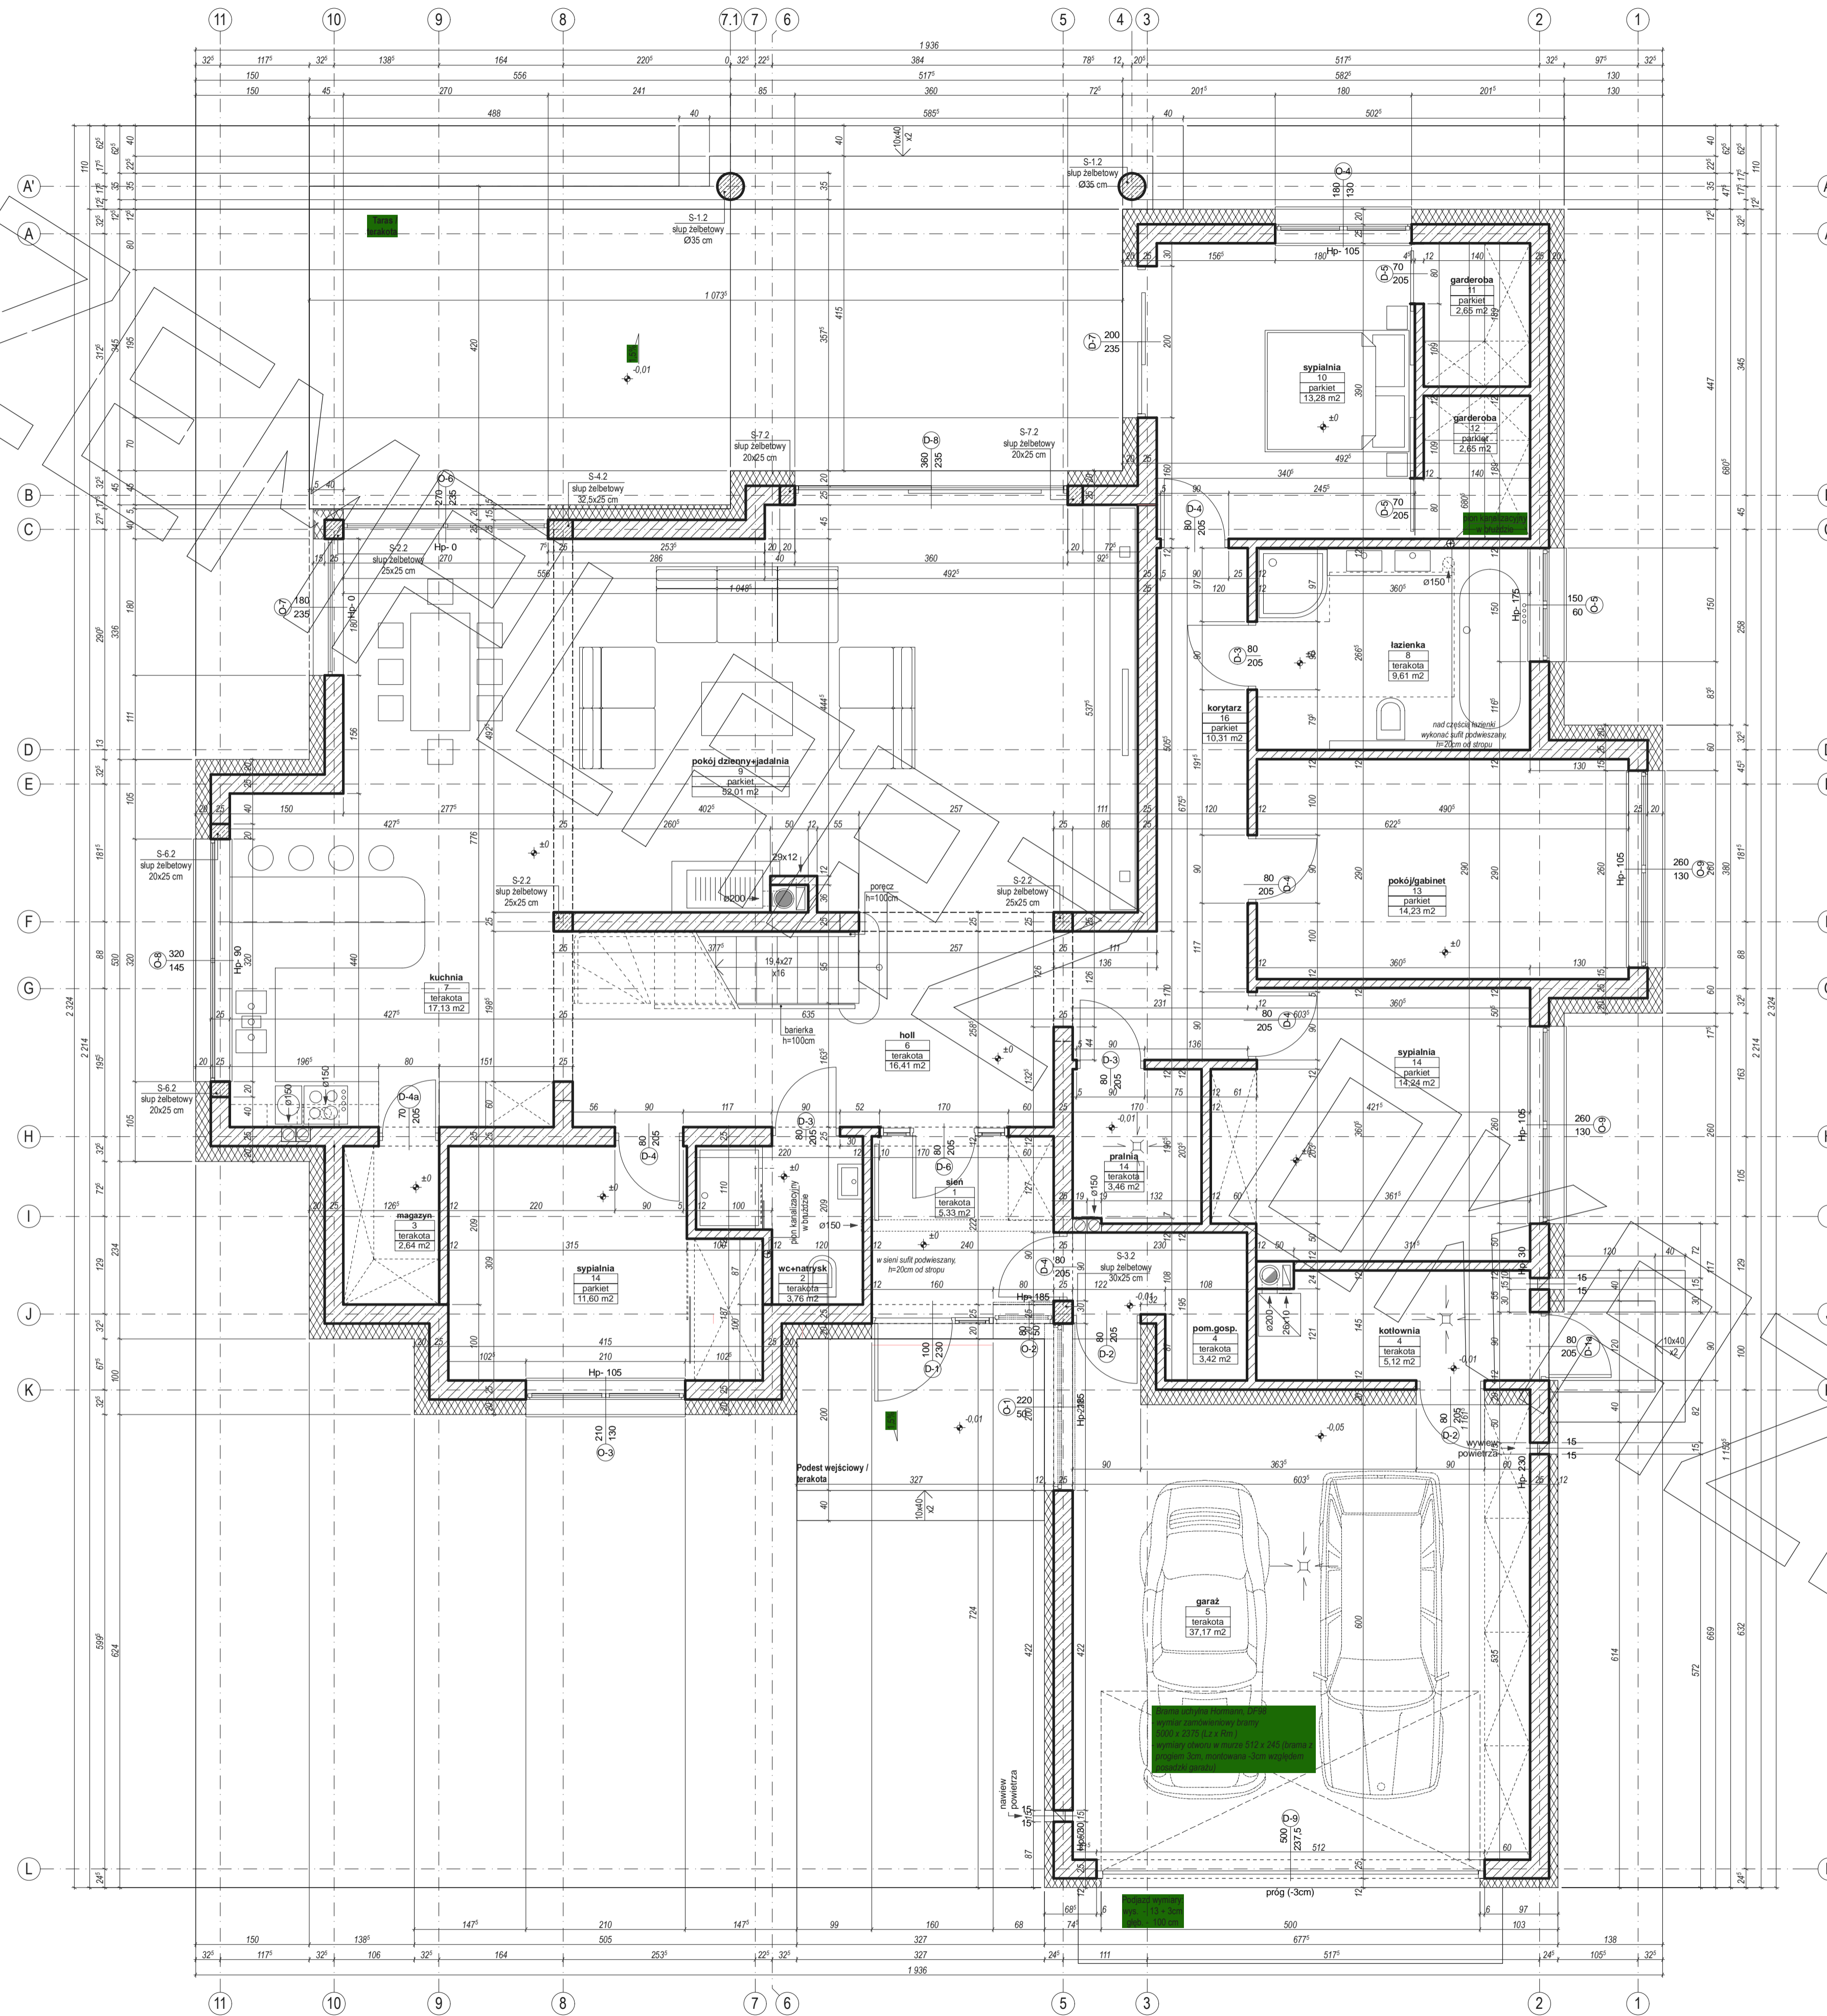

RZUT STRYCHU

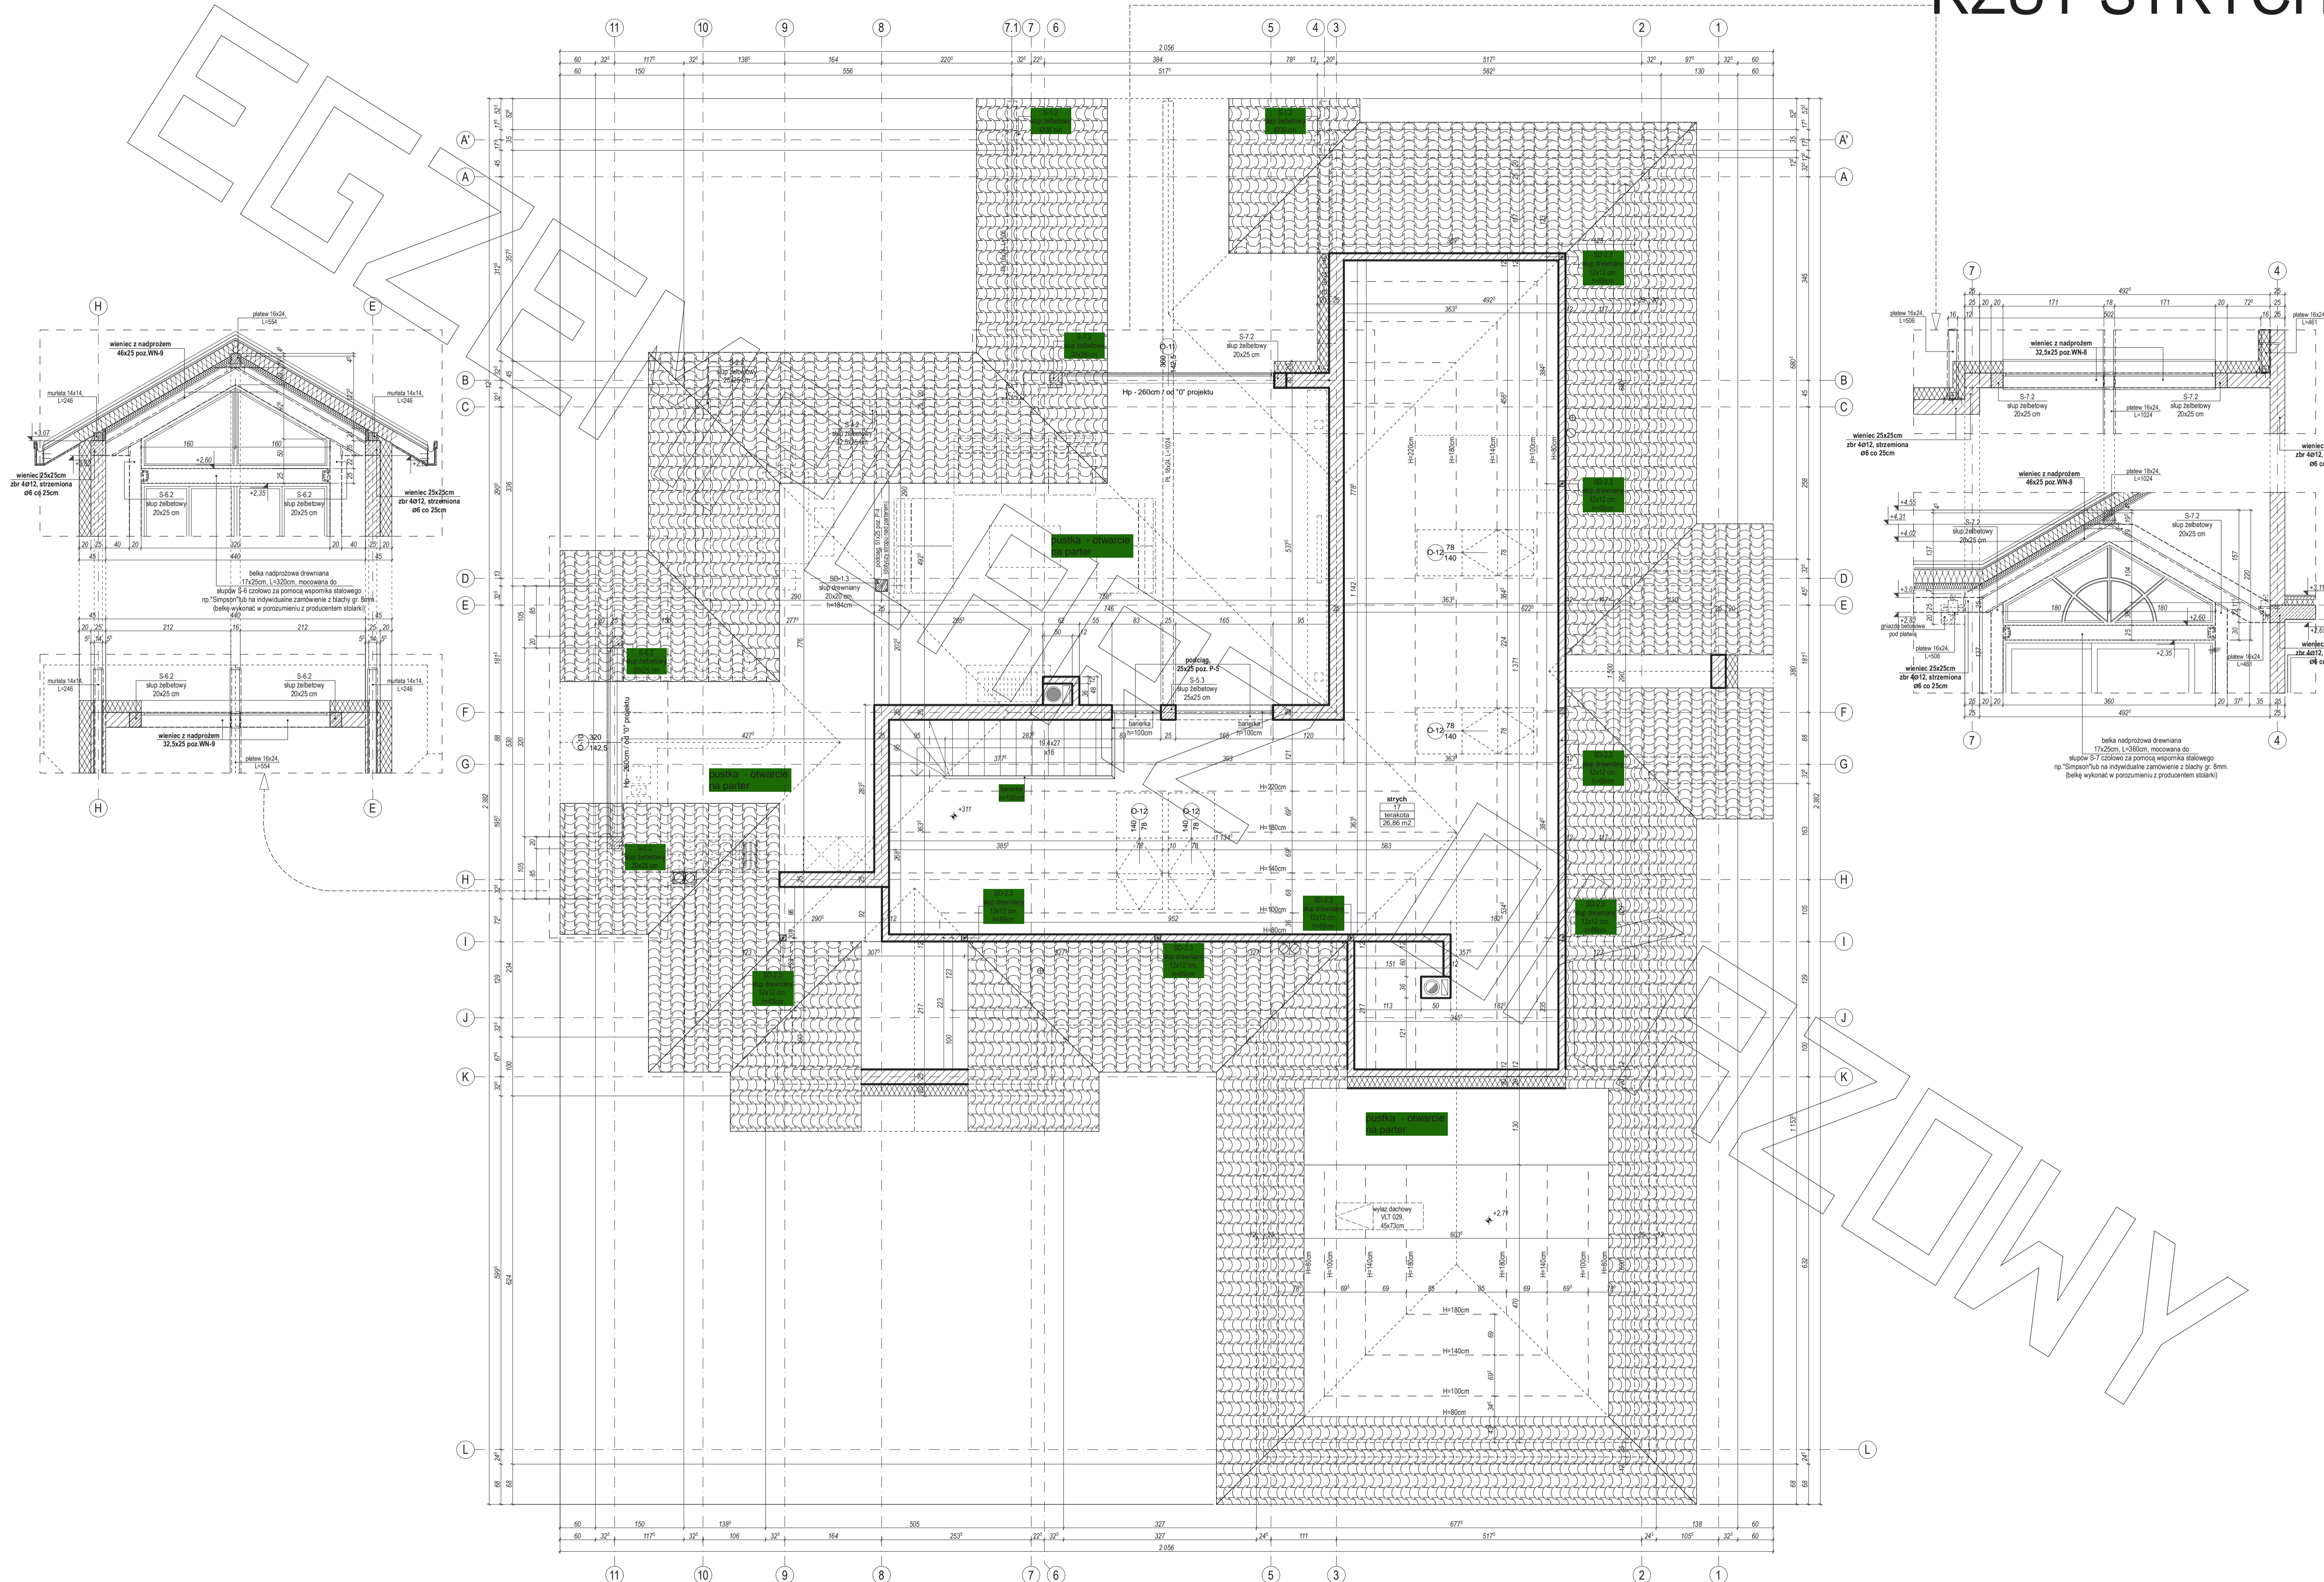

PRZEKRÓJ

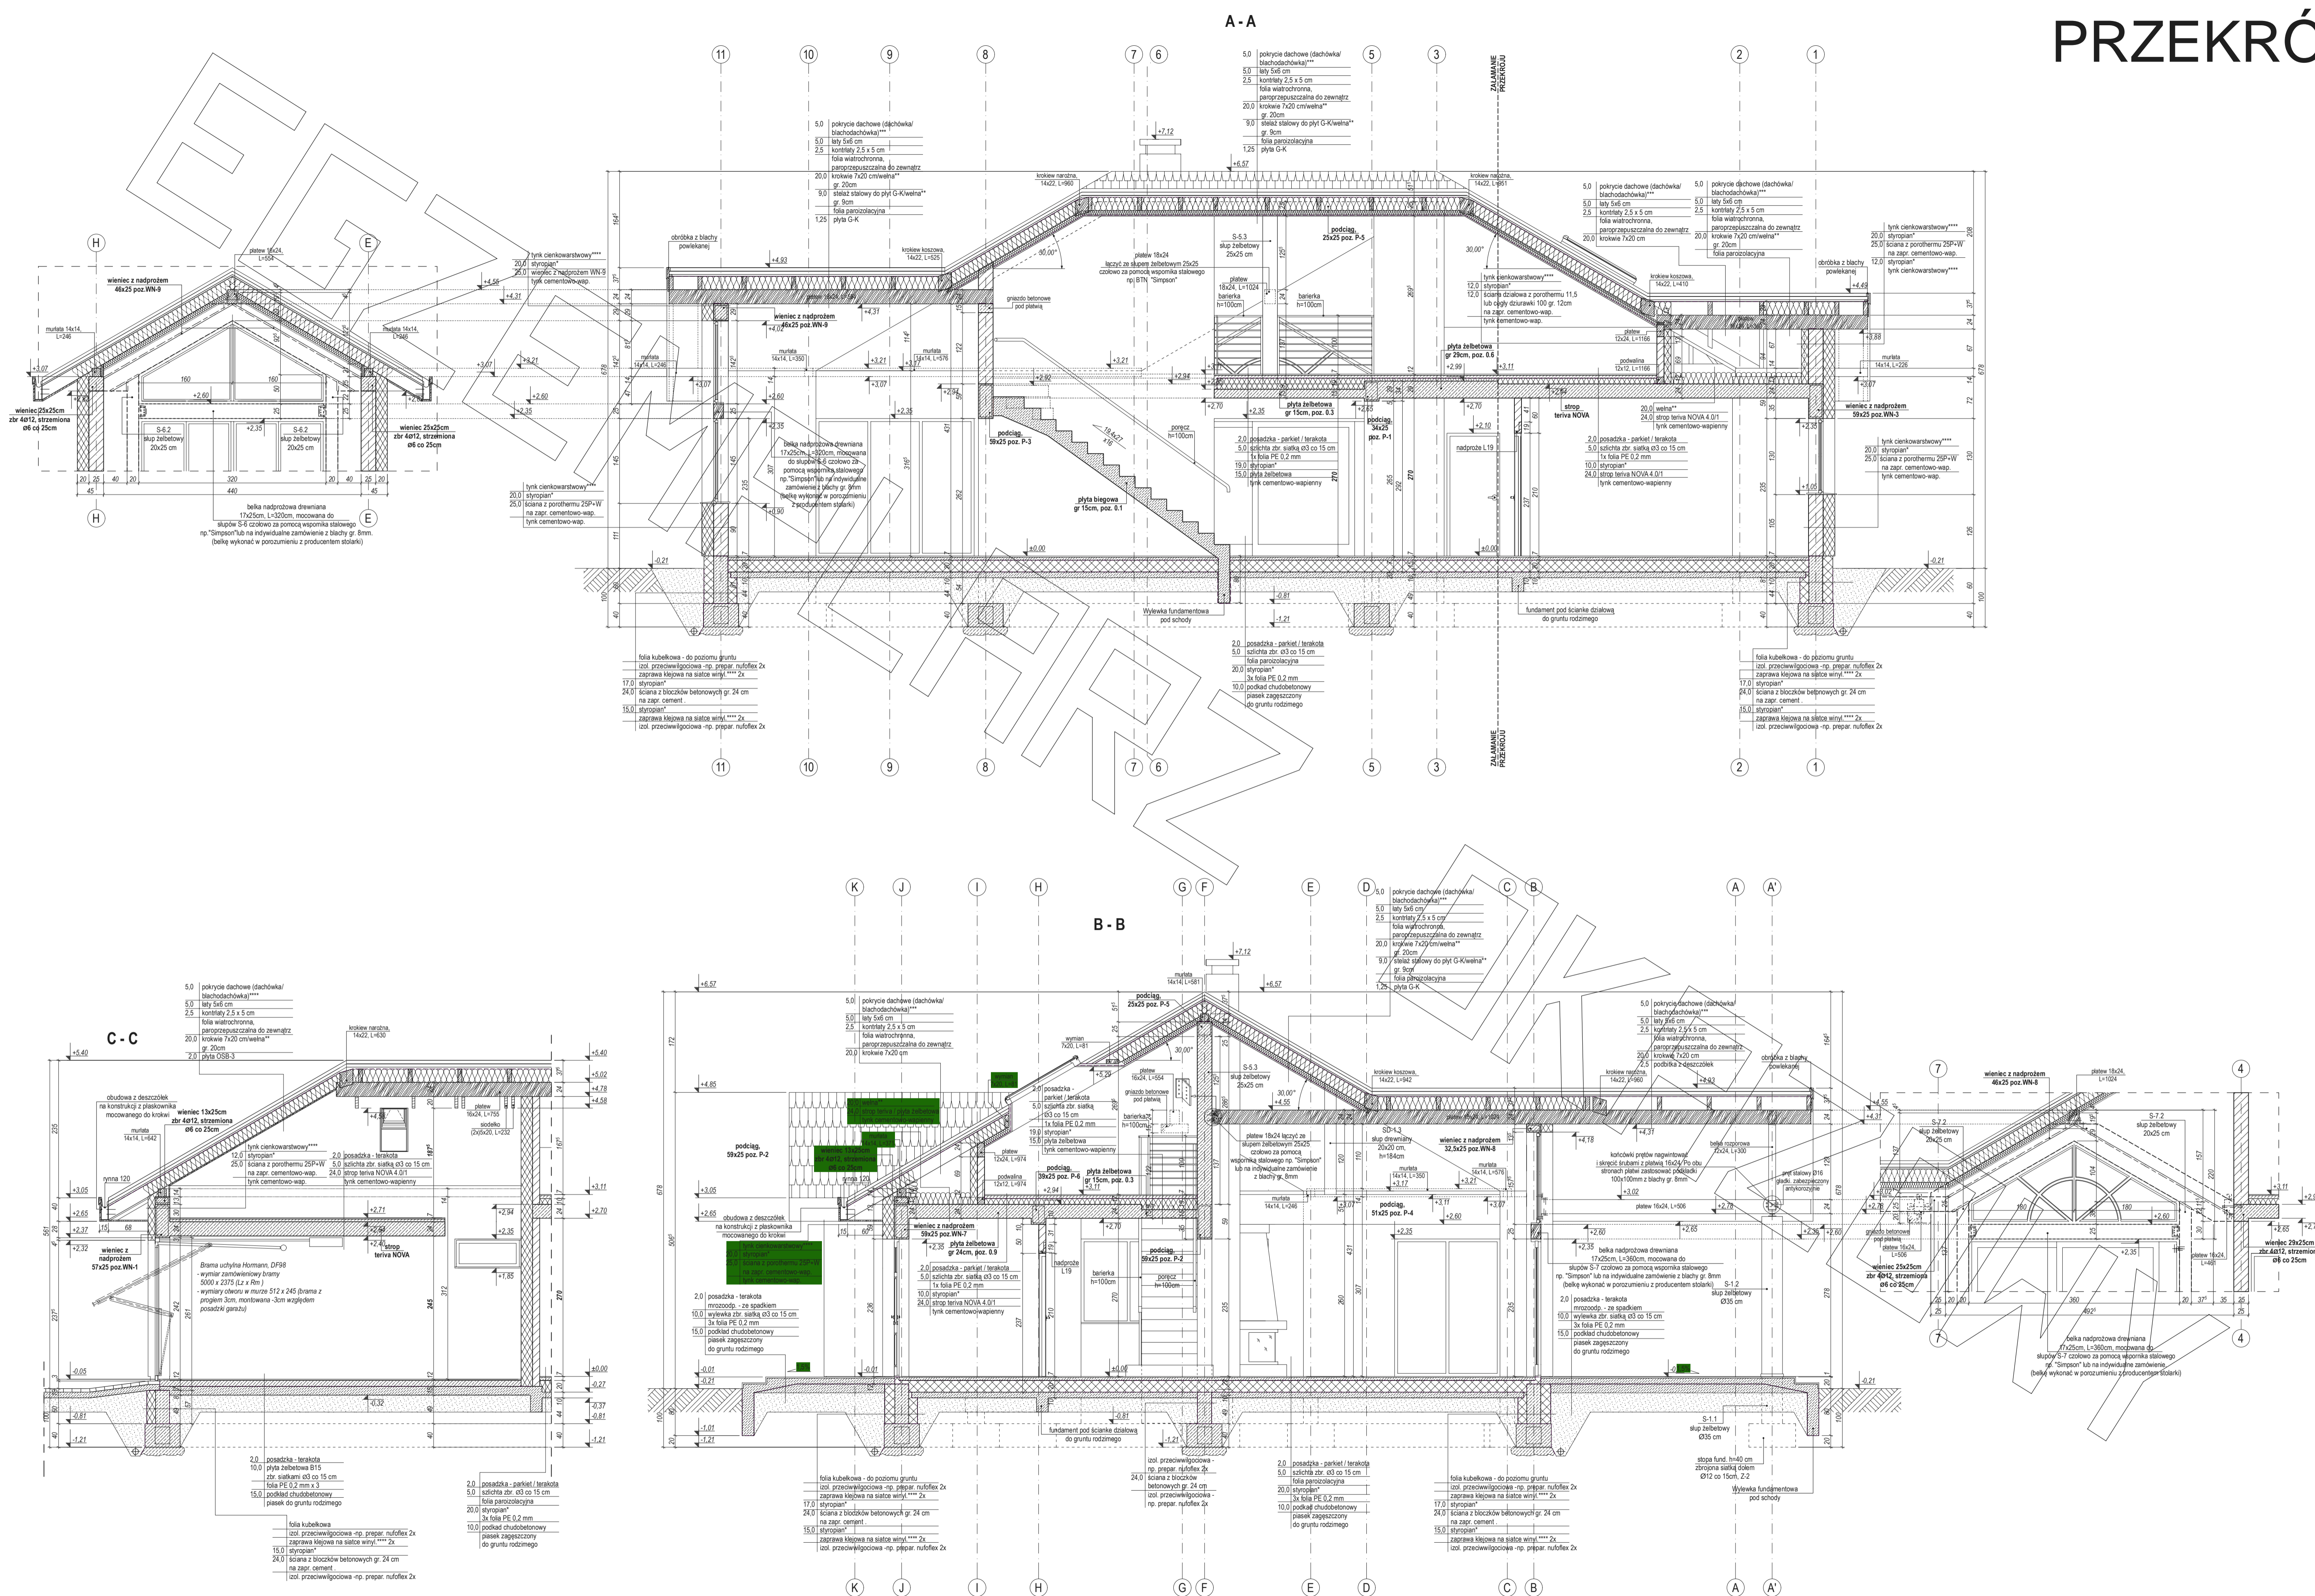

ELEWACJE

