



RZUT PARTERU

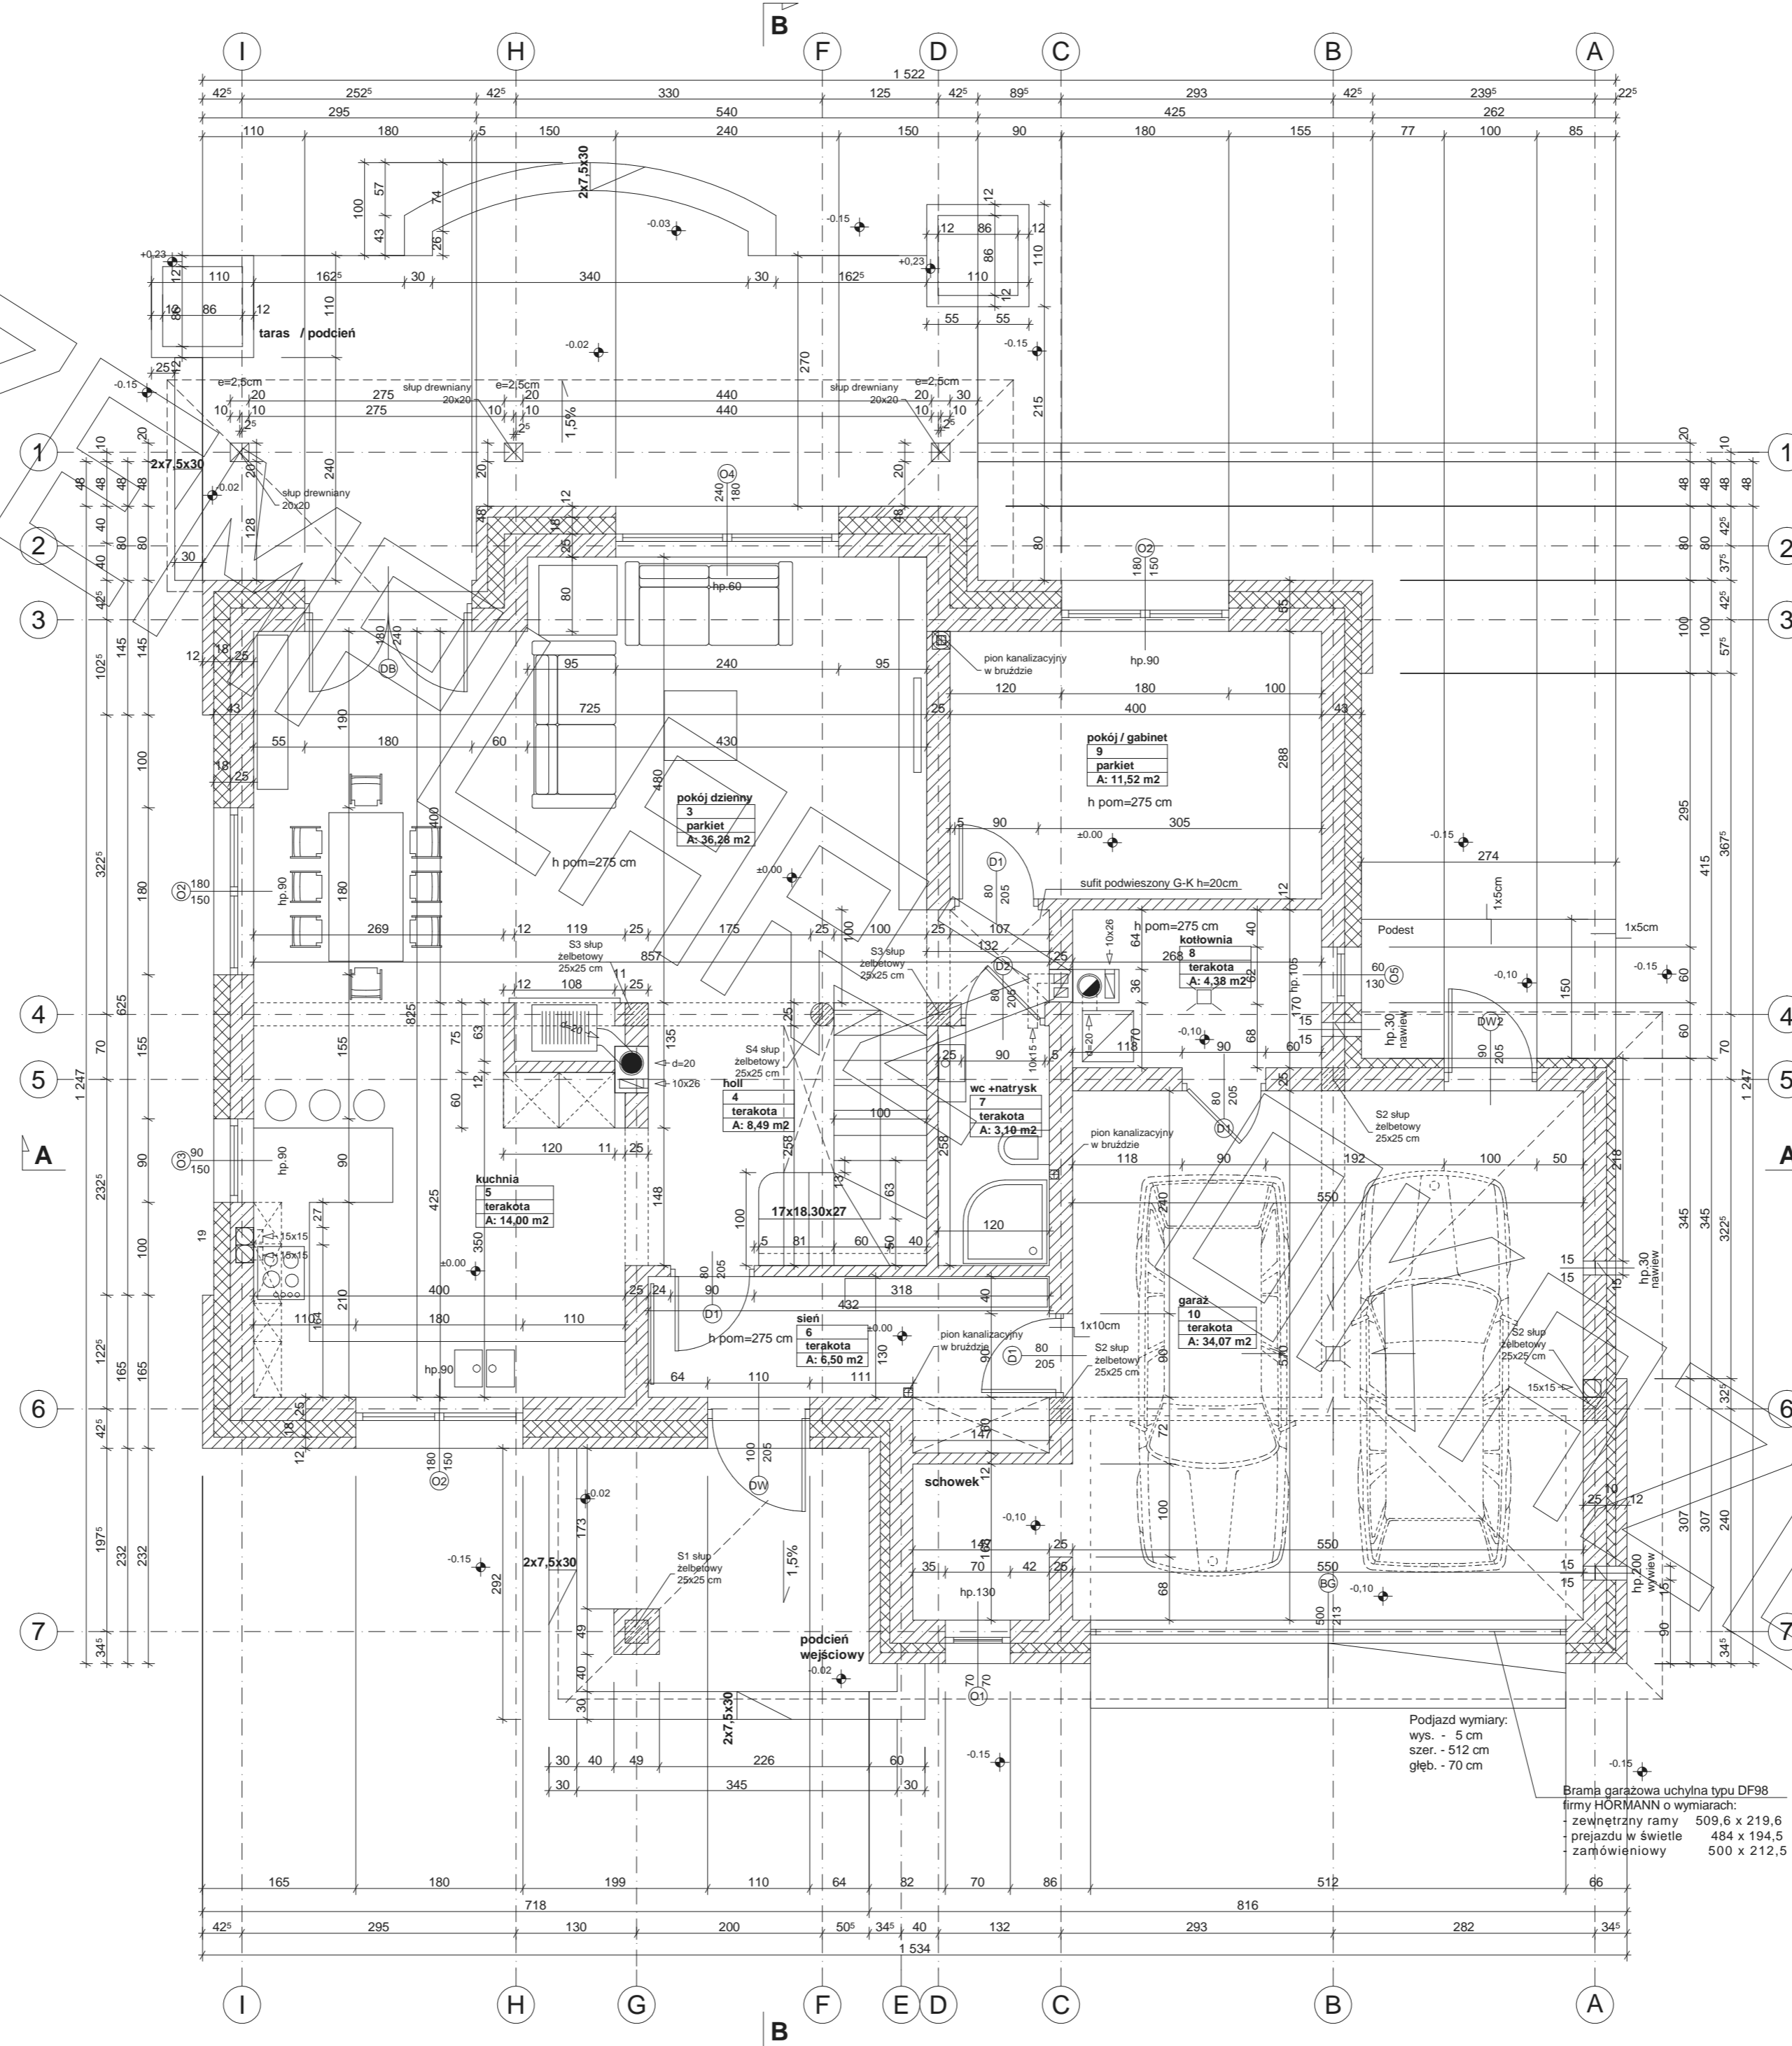


Podjazd wymiary:
wys. - 5 cm
szer. - 512 cm
głęb. - 70 cm

Brama garażowa uchylna typu DF98
firmy HORMANN o wymiarach:
zewnątrzny ramy 509,6 x 219,6
przejazdu w świetle 484 x 194,5
zarównonowy 500 x 212,5

RZUT PIĘTRA

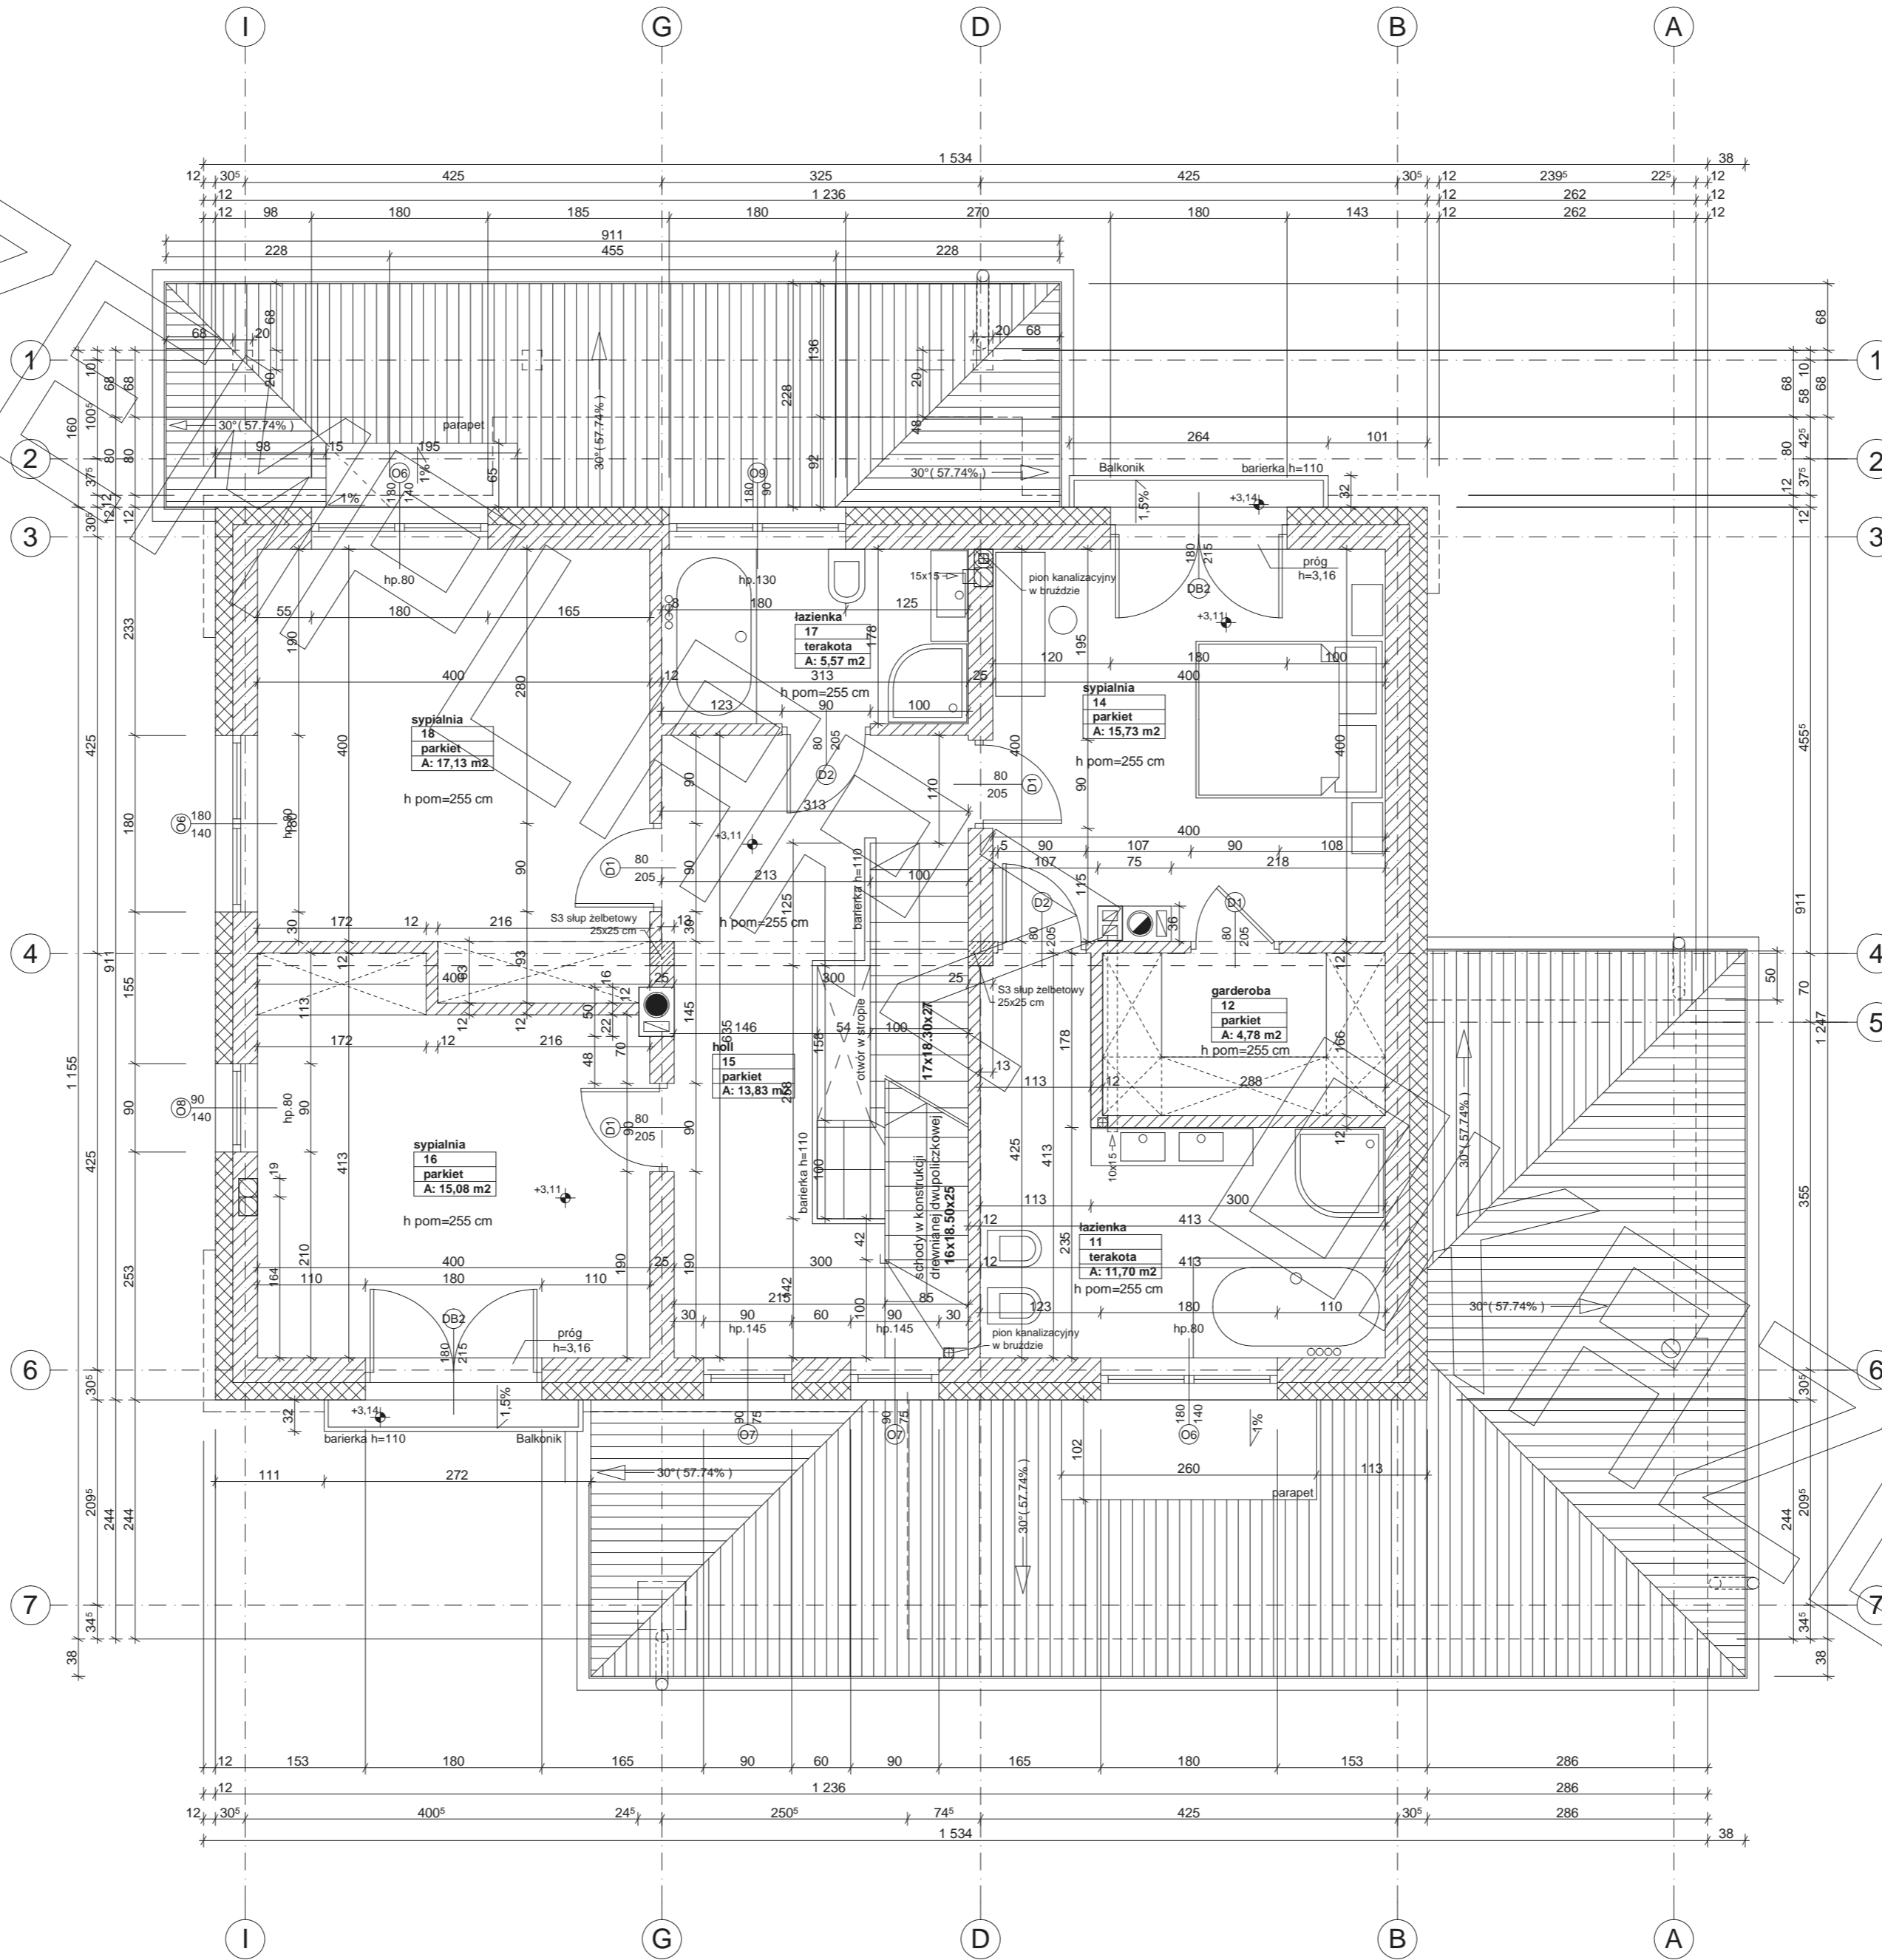


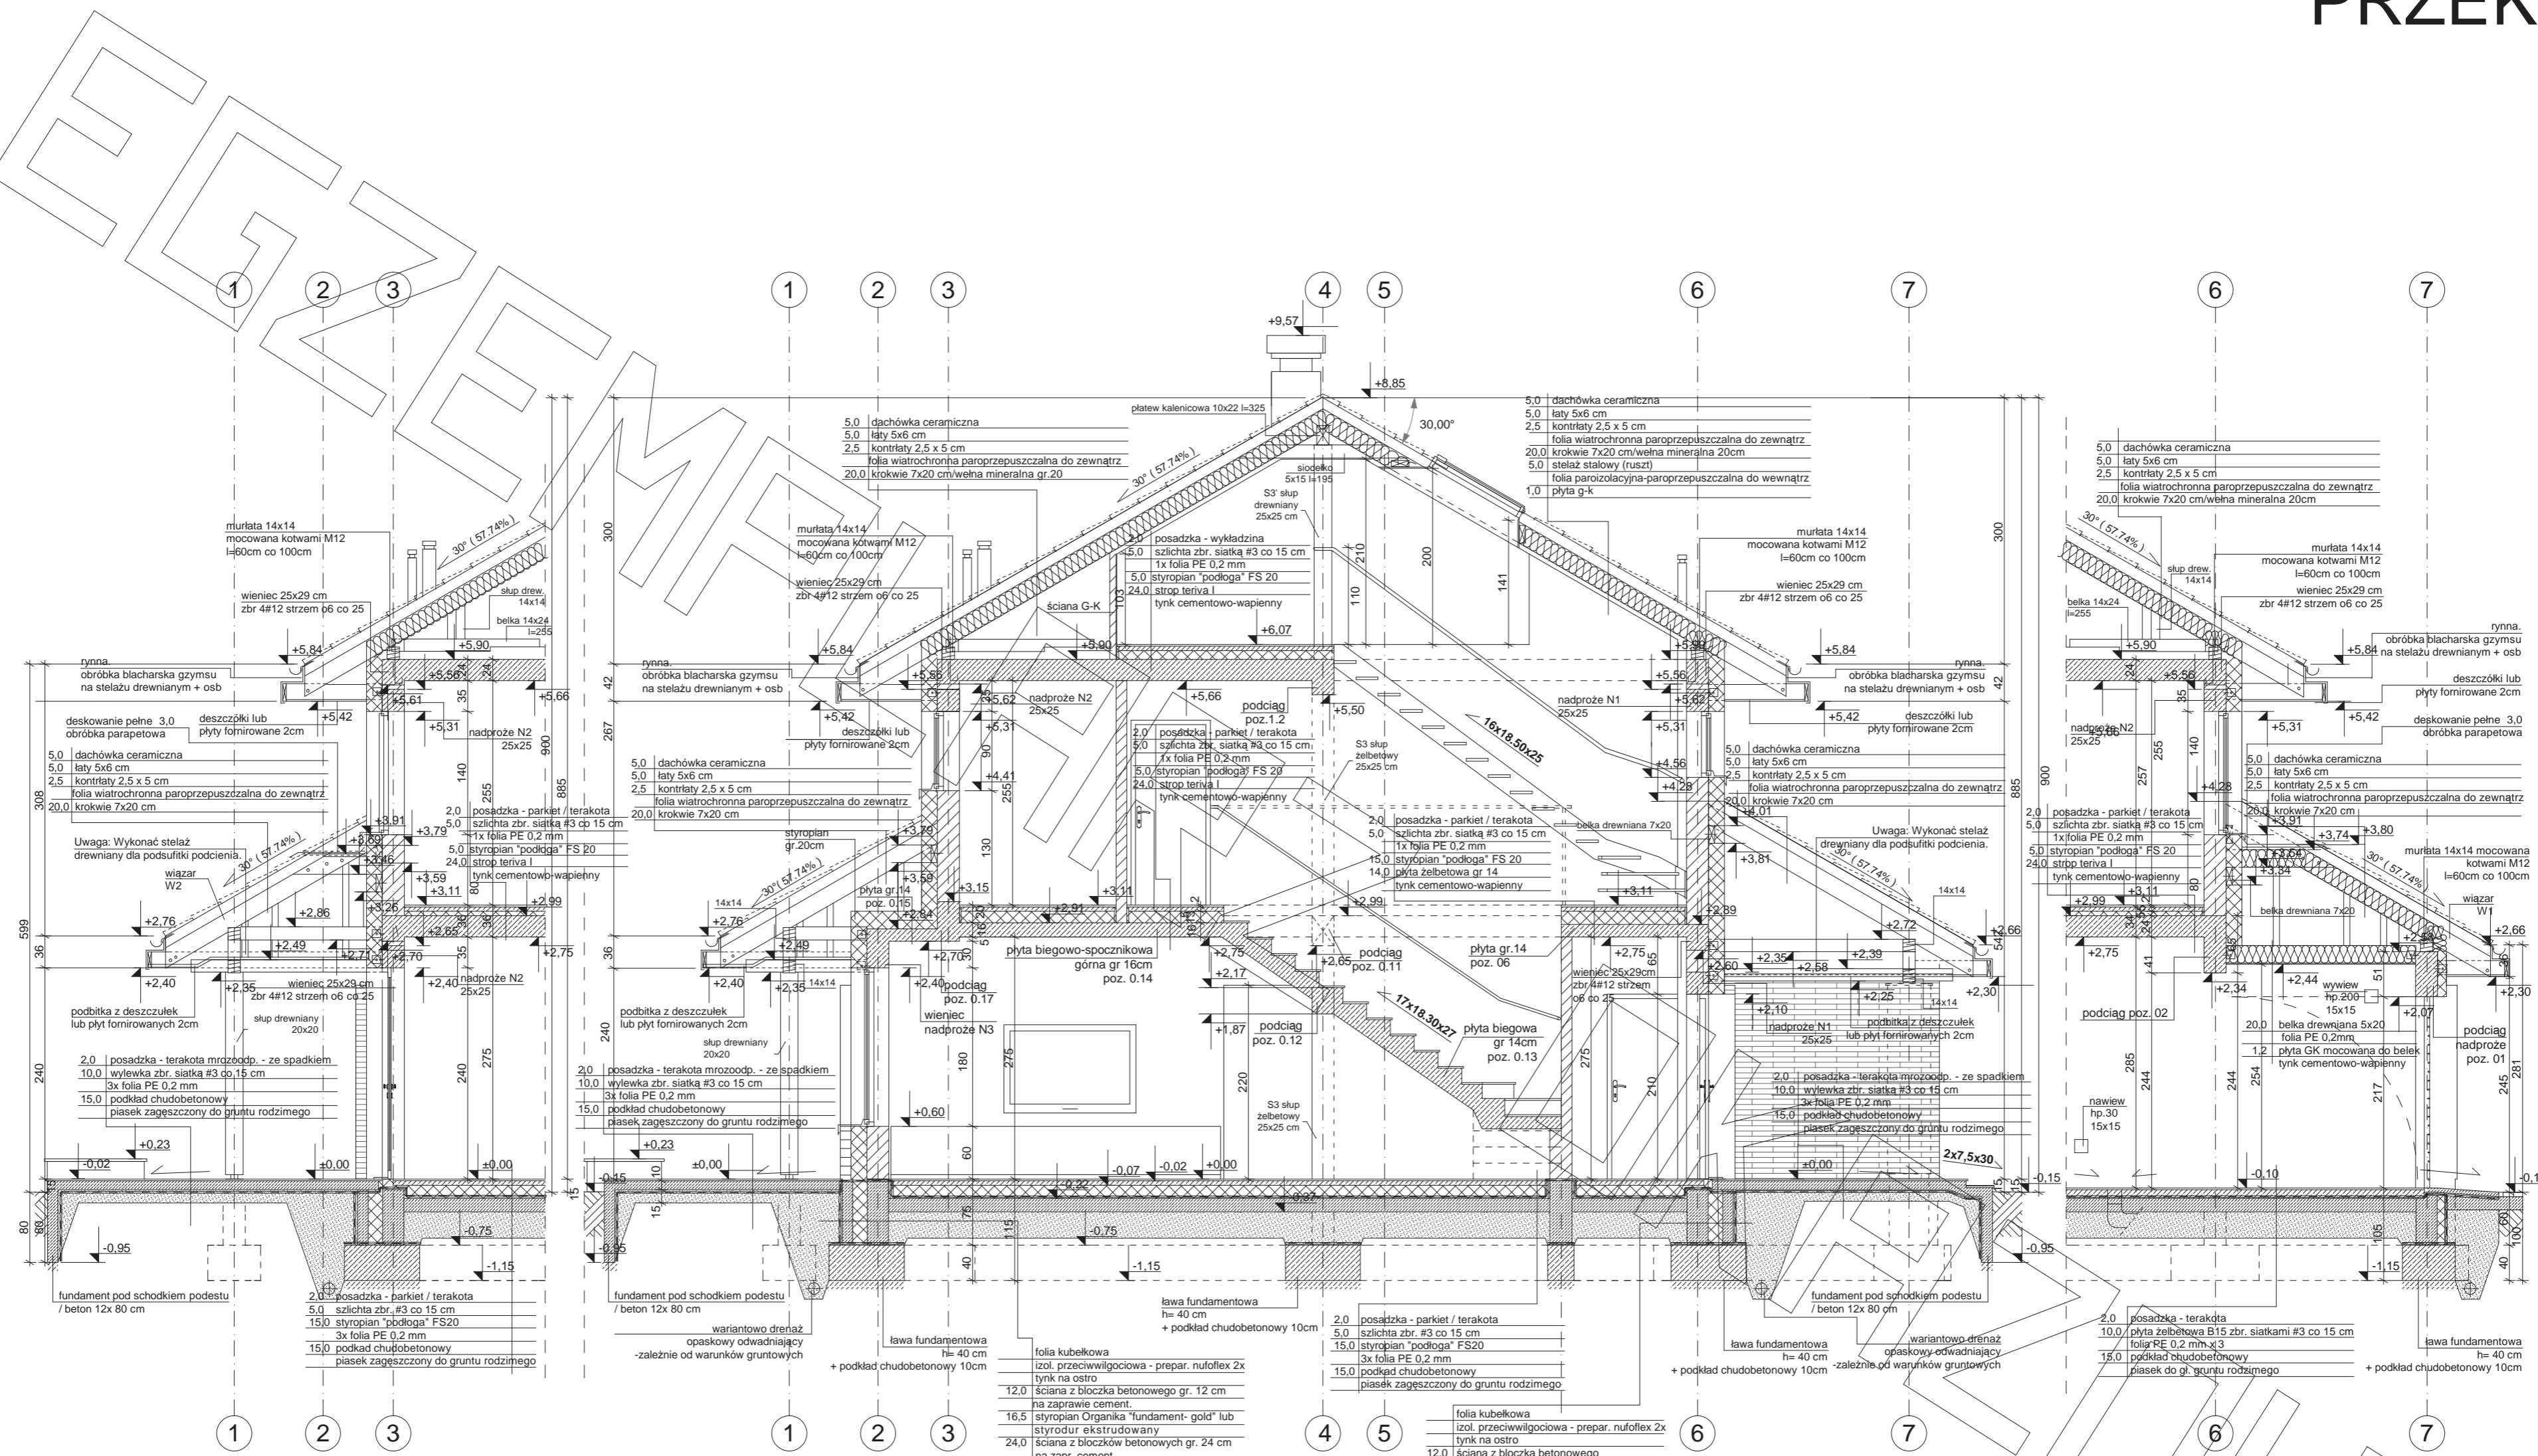


Przekrój przez drzwi ogrodowe i taras

Przekrój B-B

Przekrój przez garaż

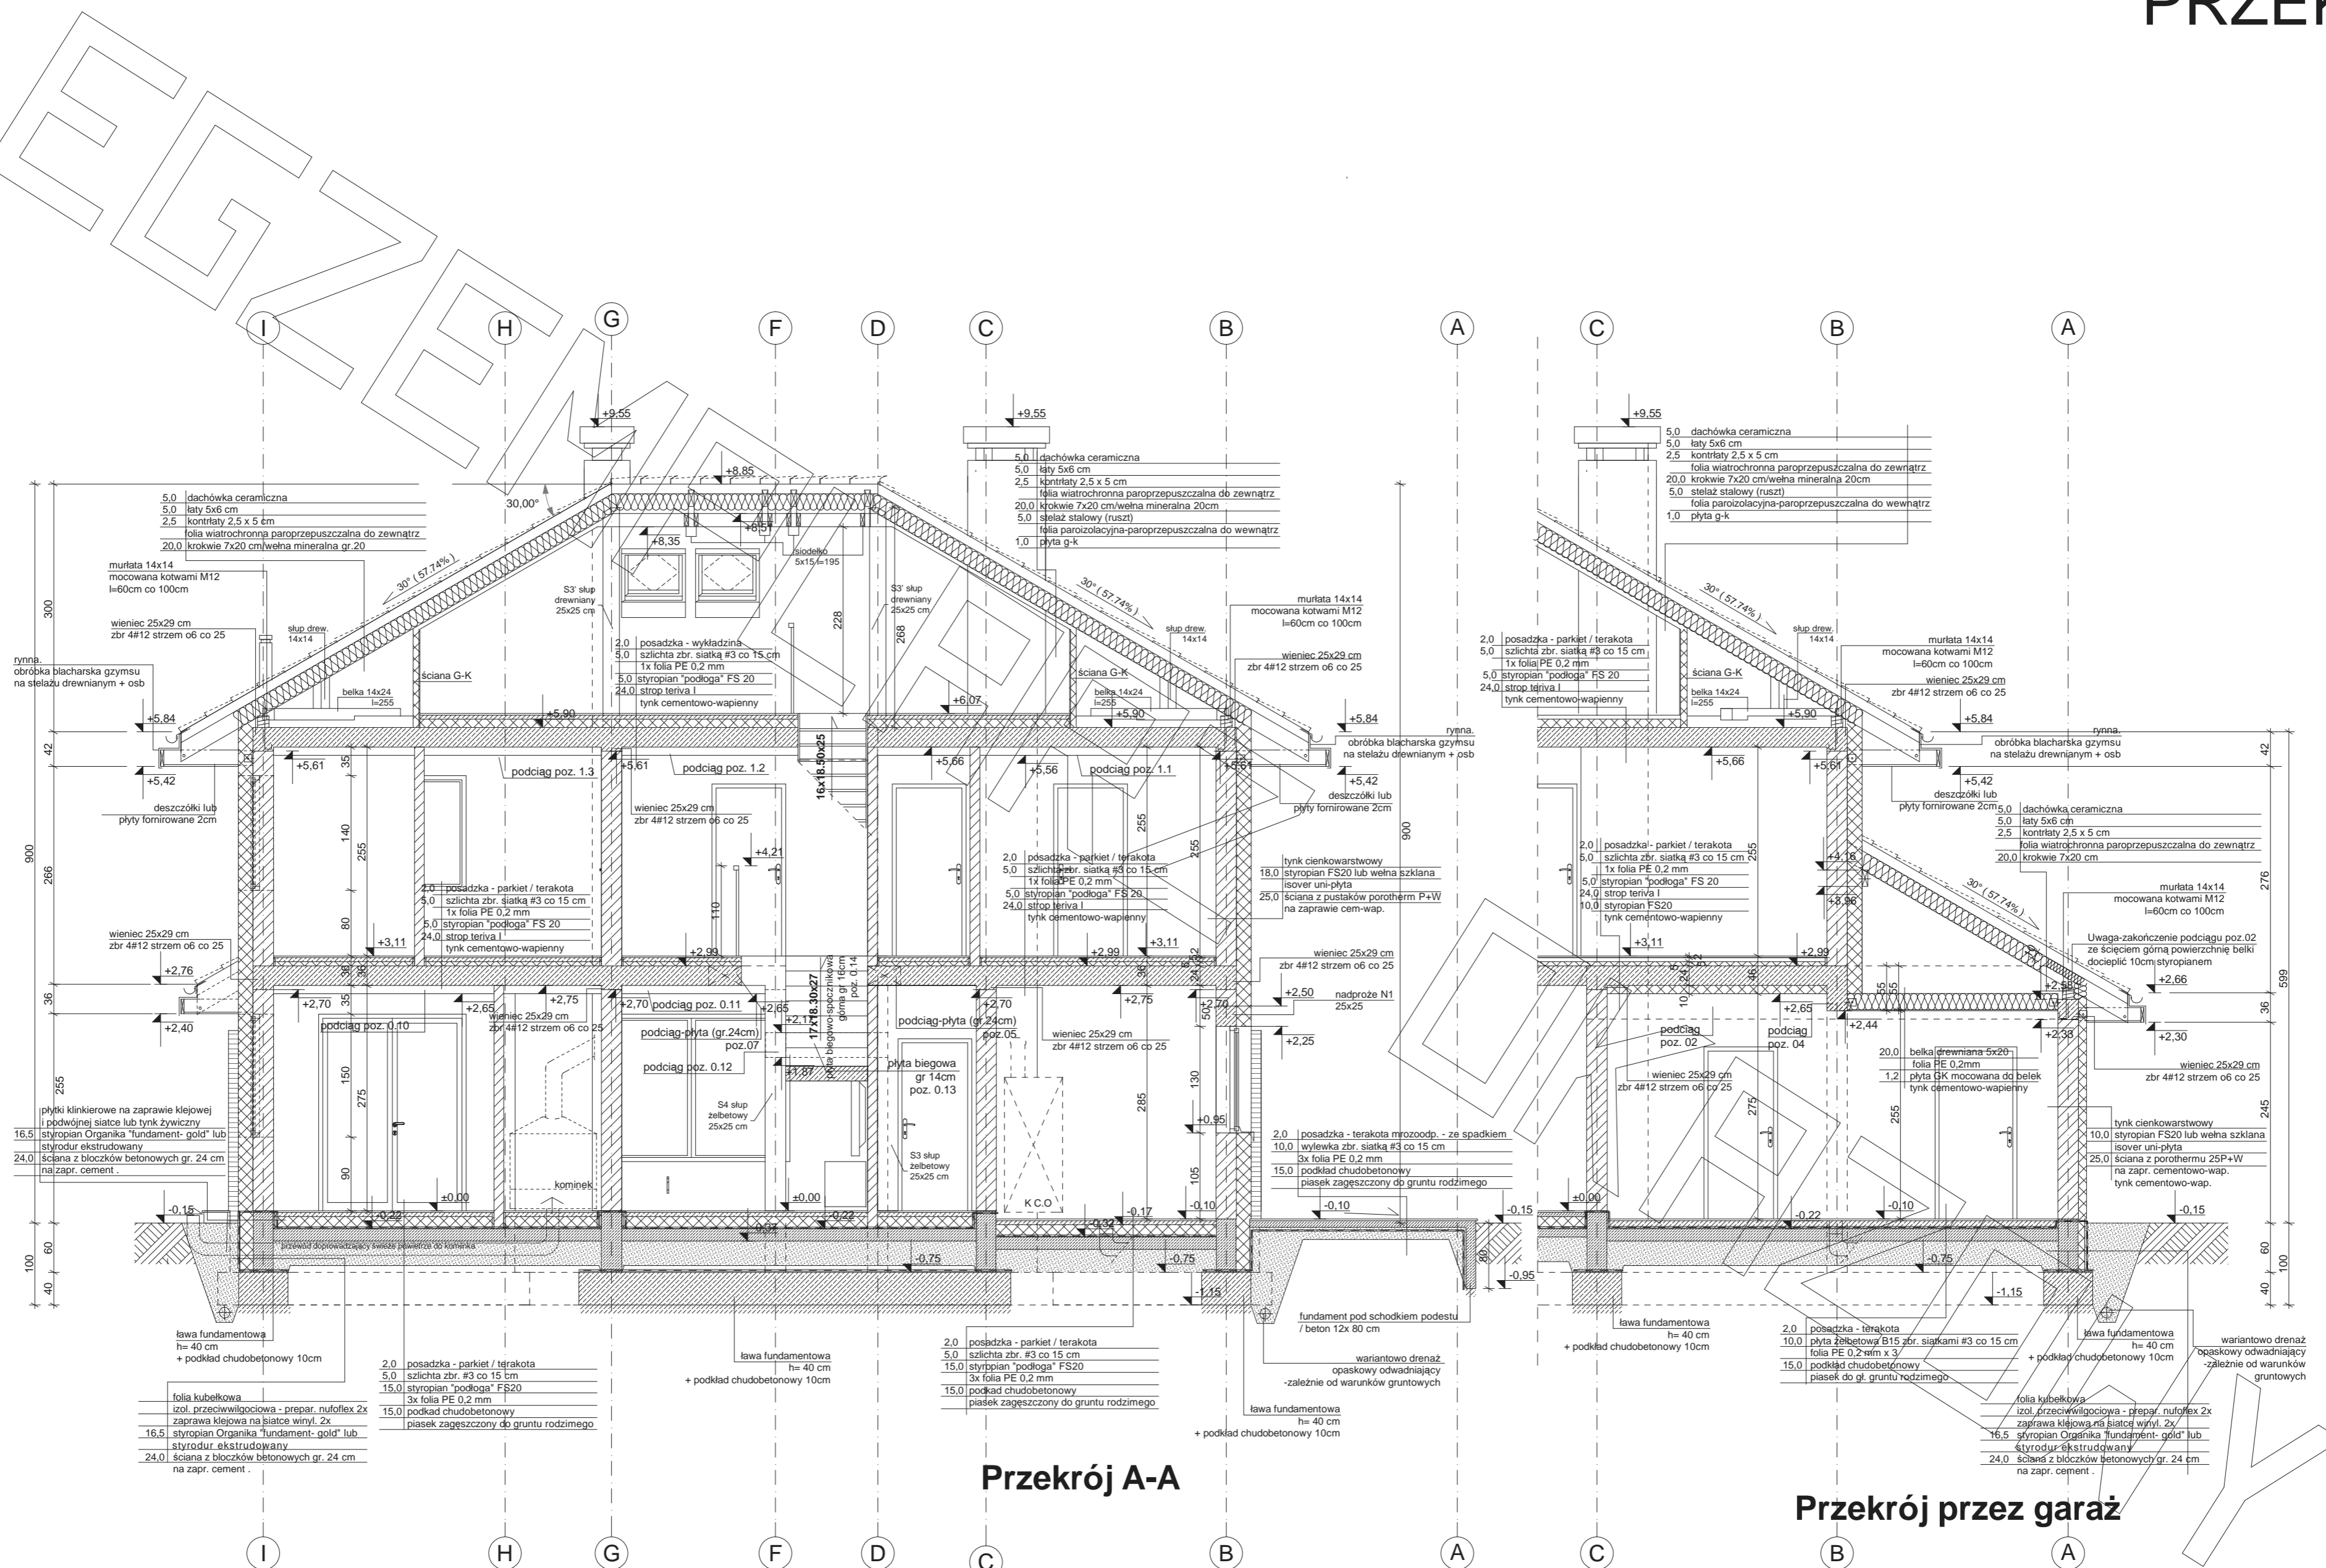

ELEWACJE

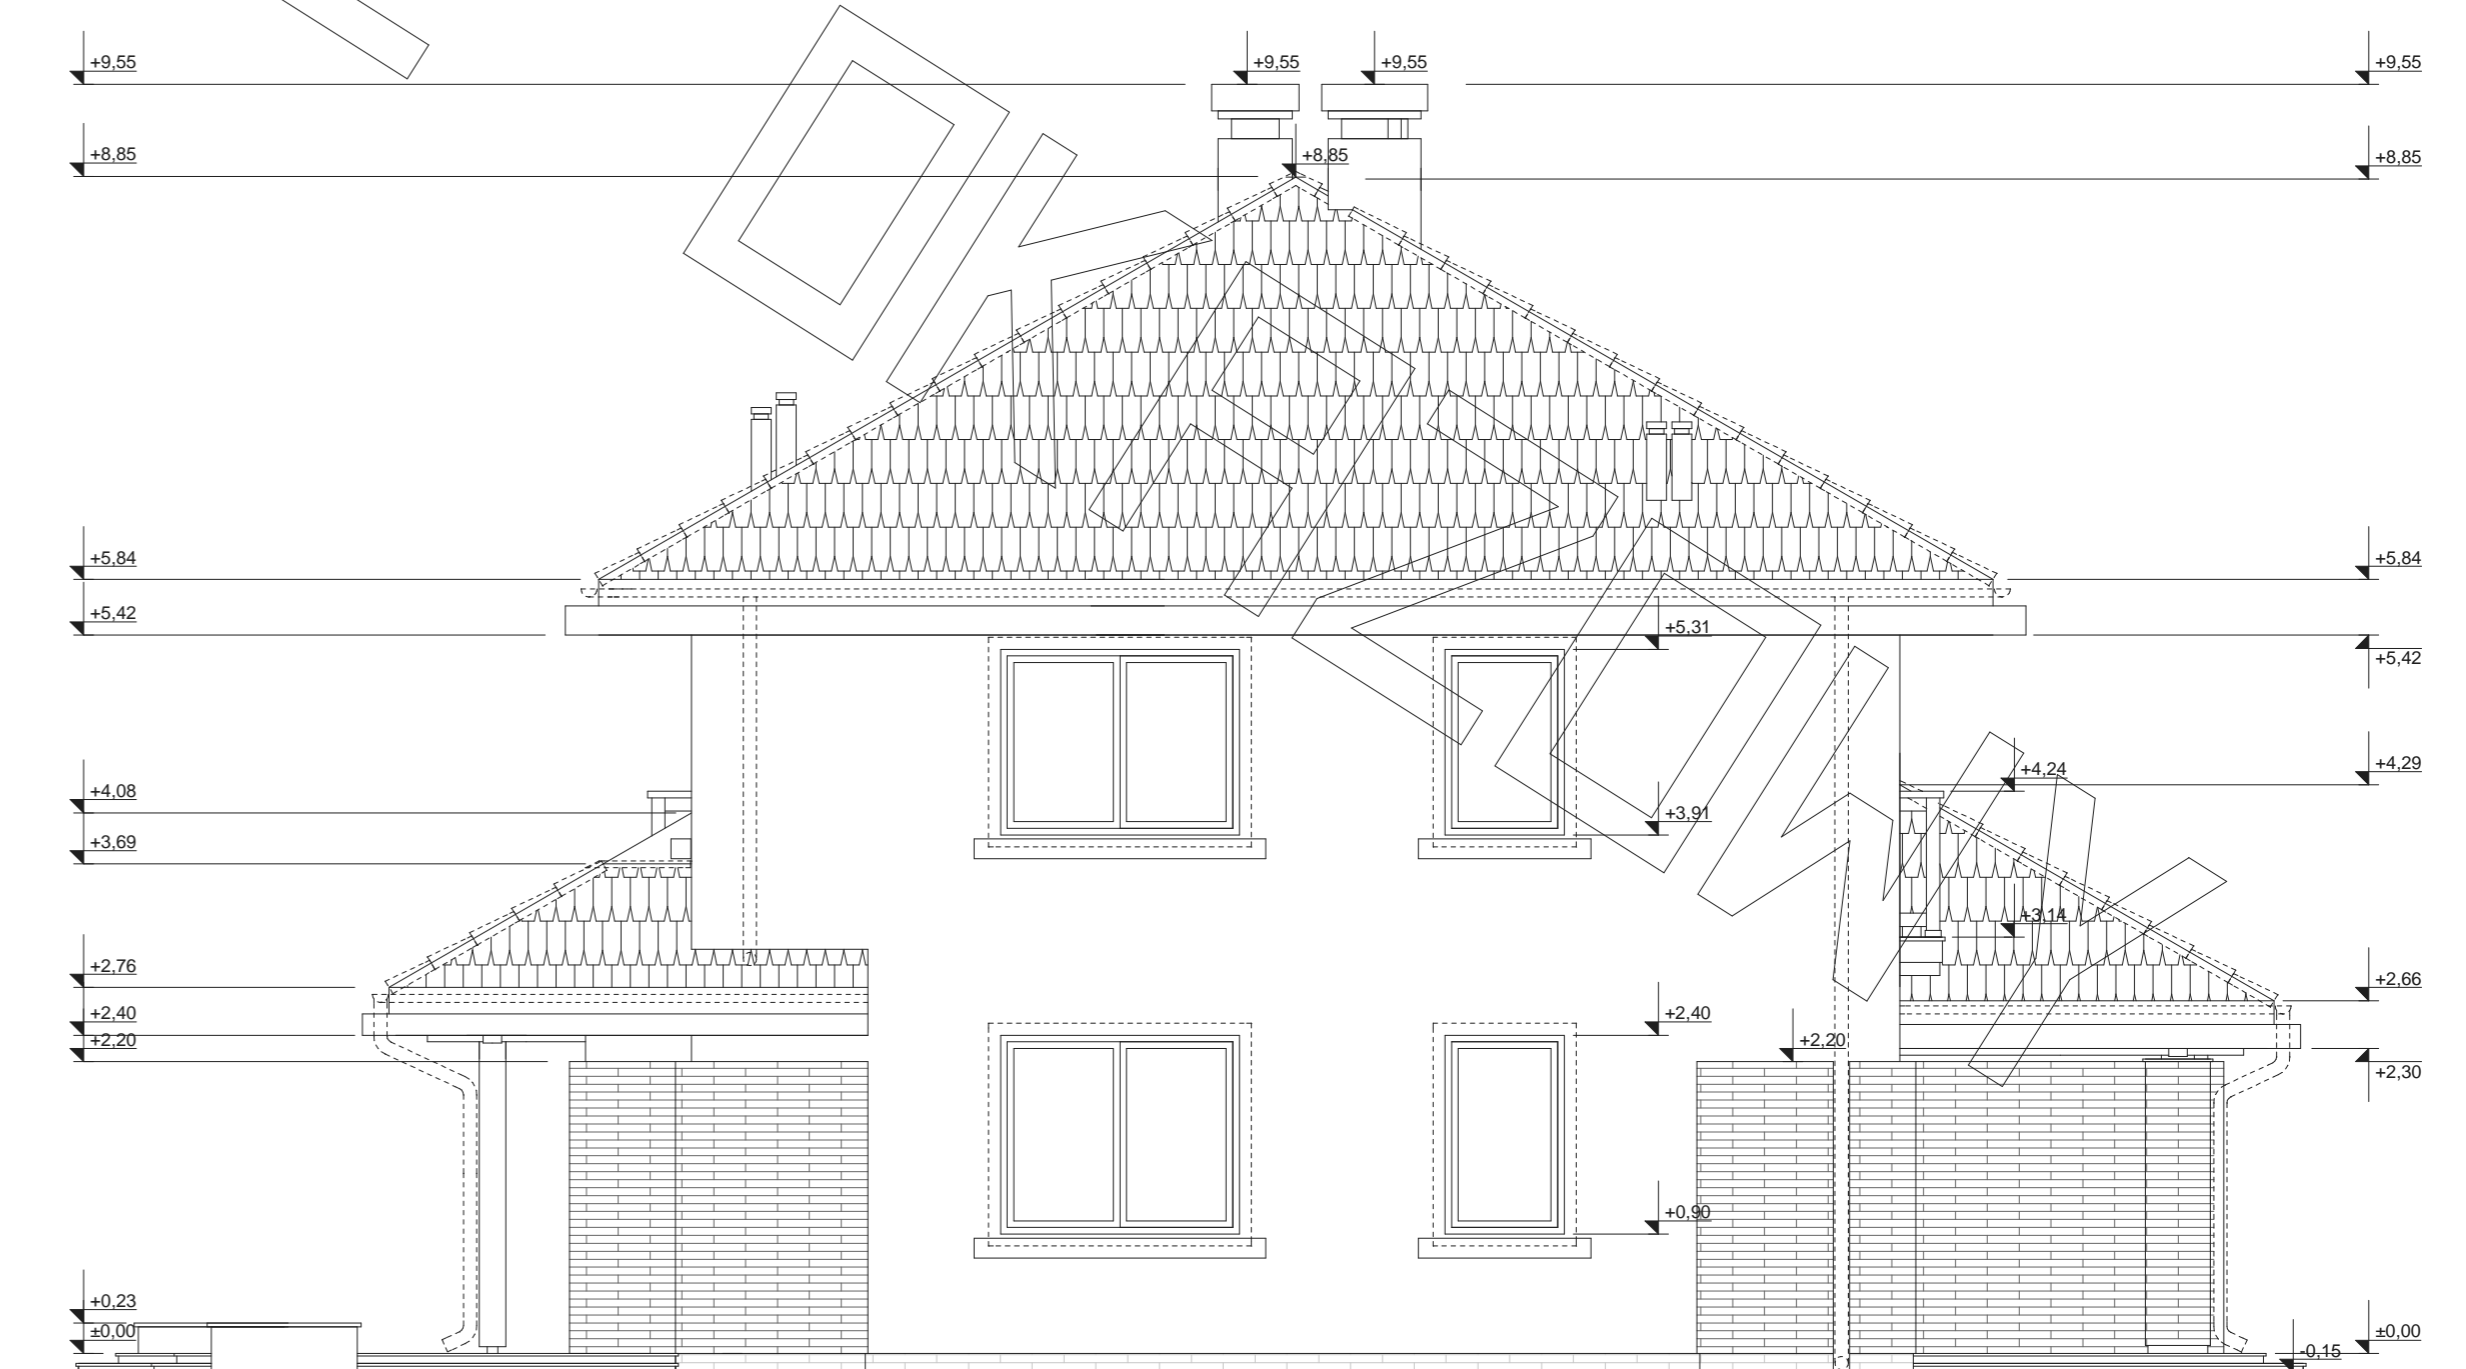

ELEWACJE

