




RZUT PIWNICY

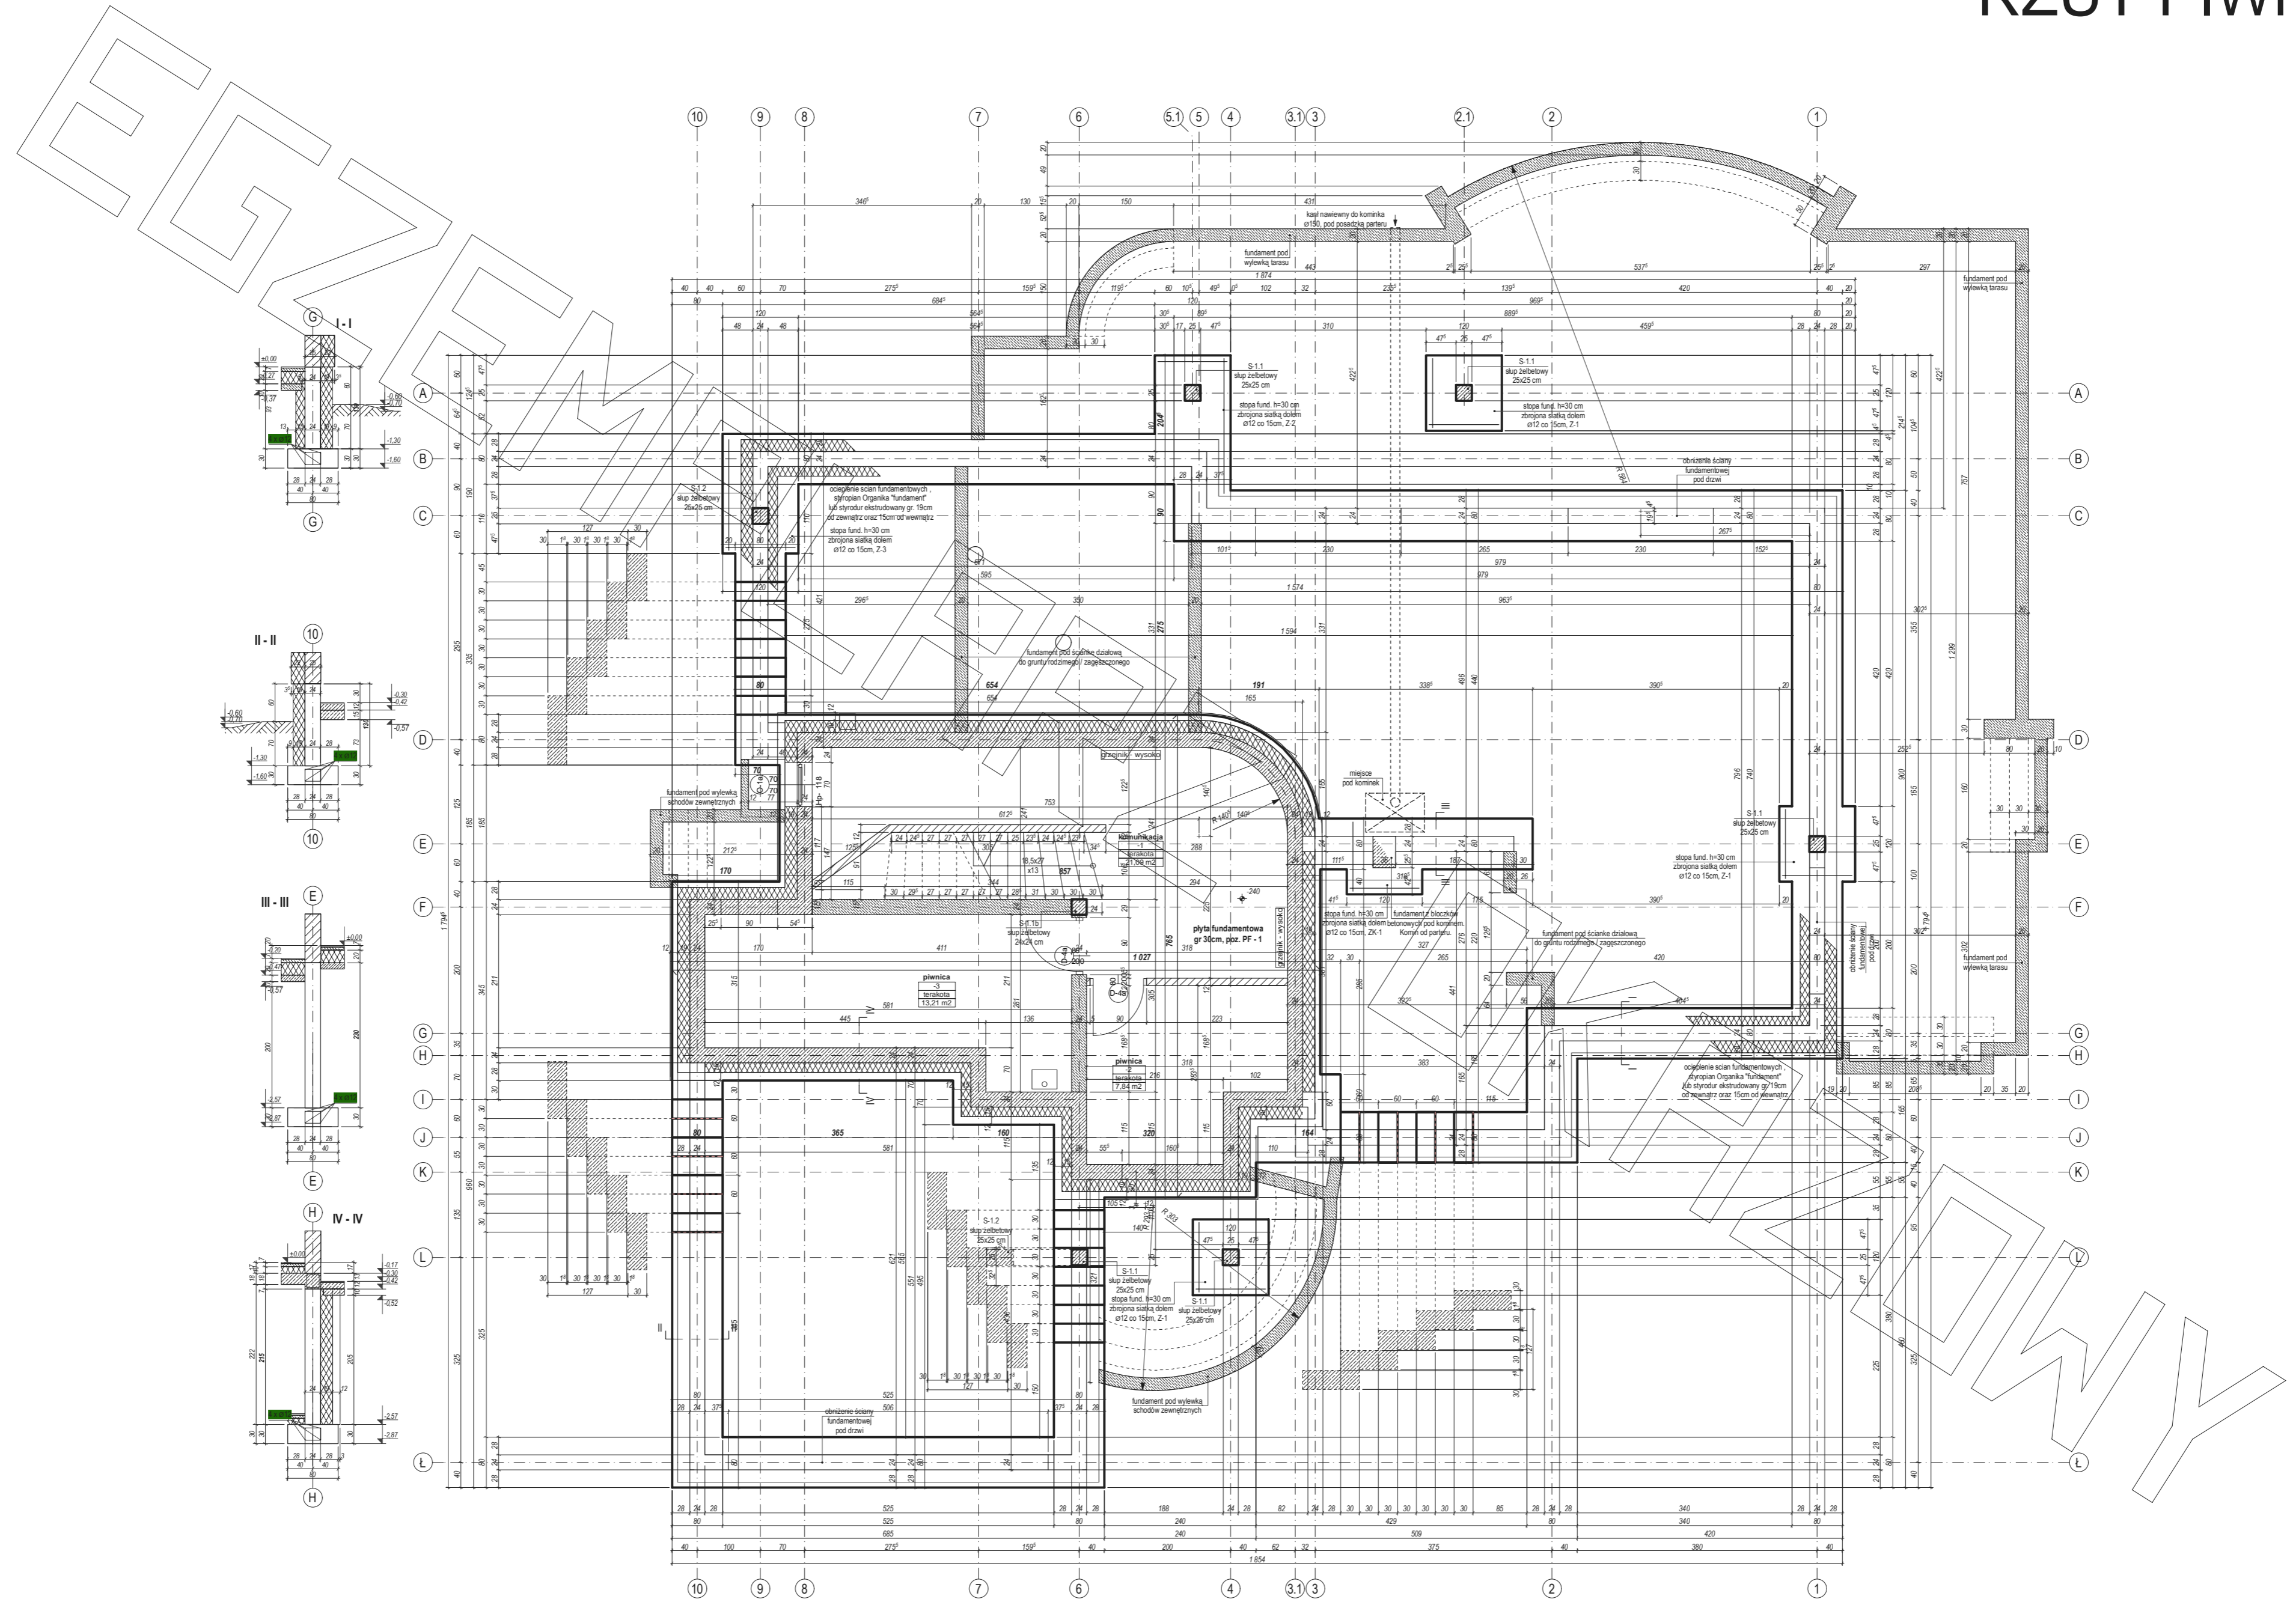


RZUT PARTERU

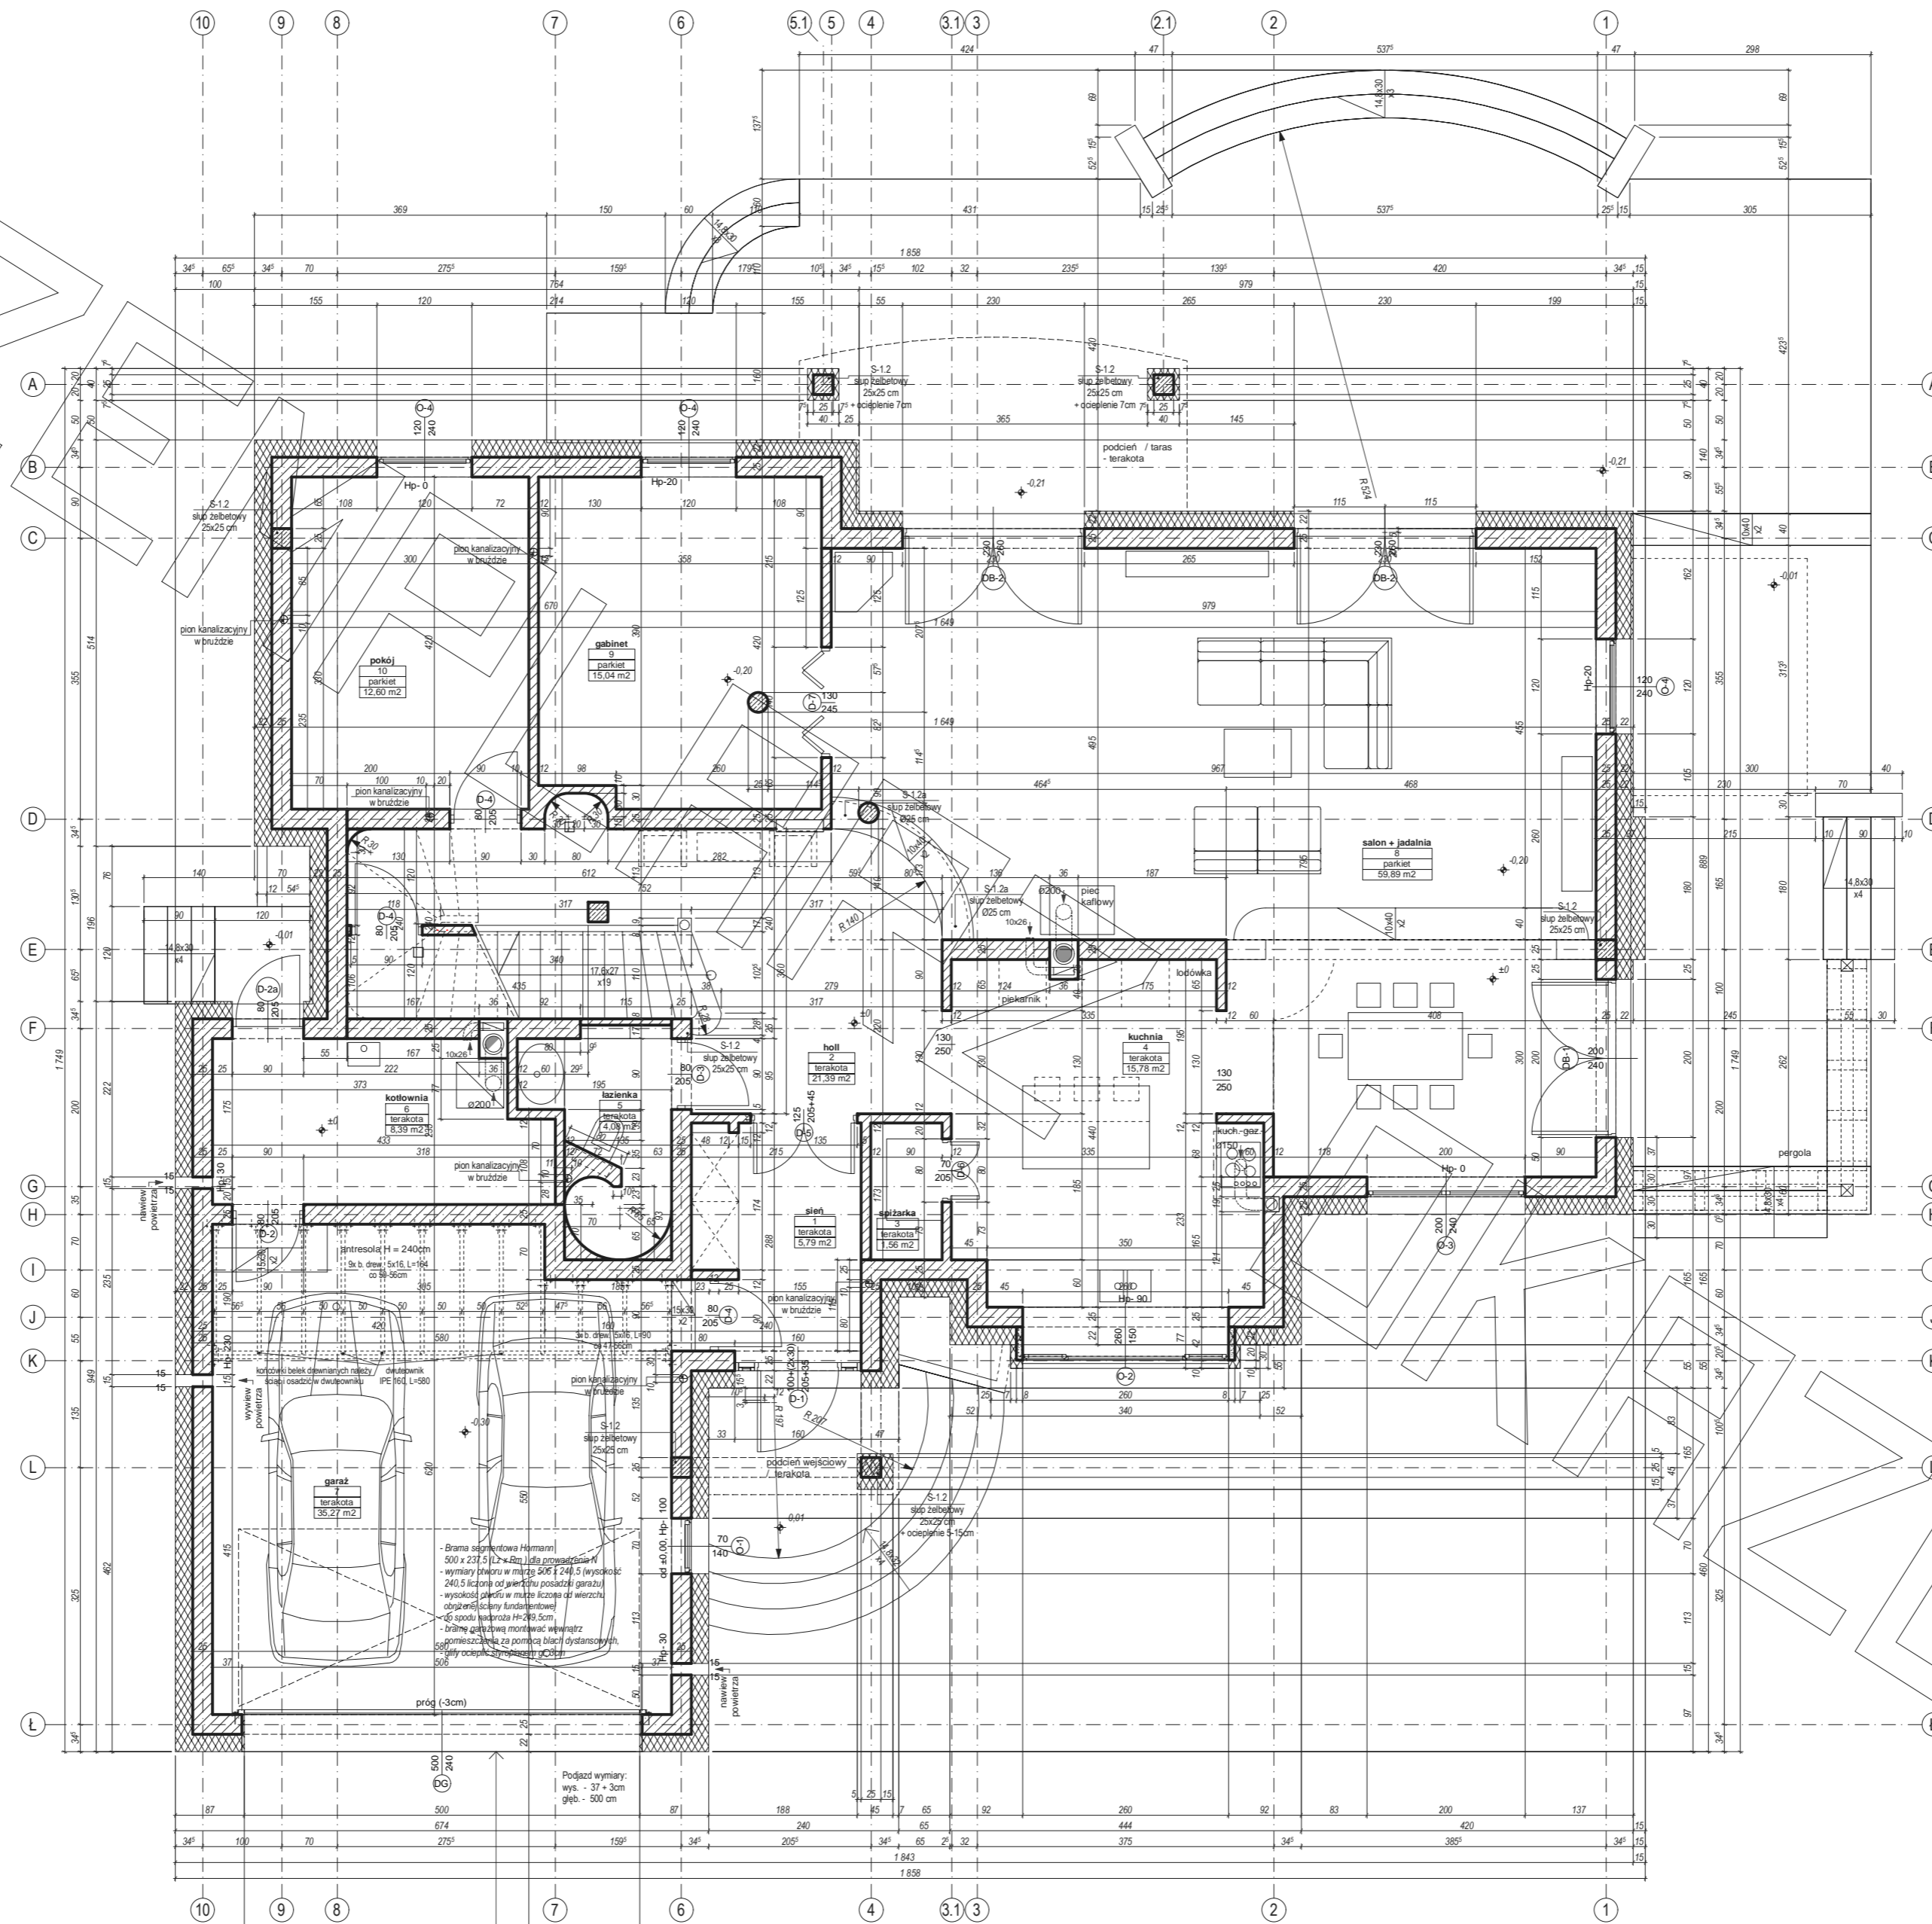

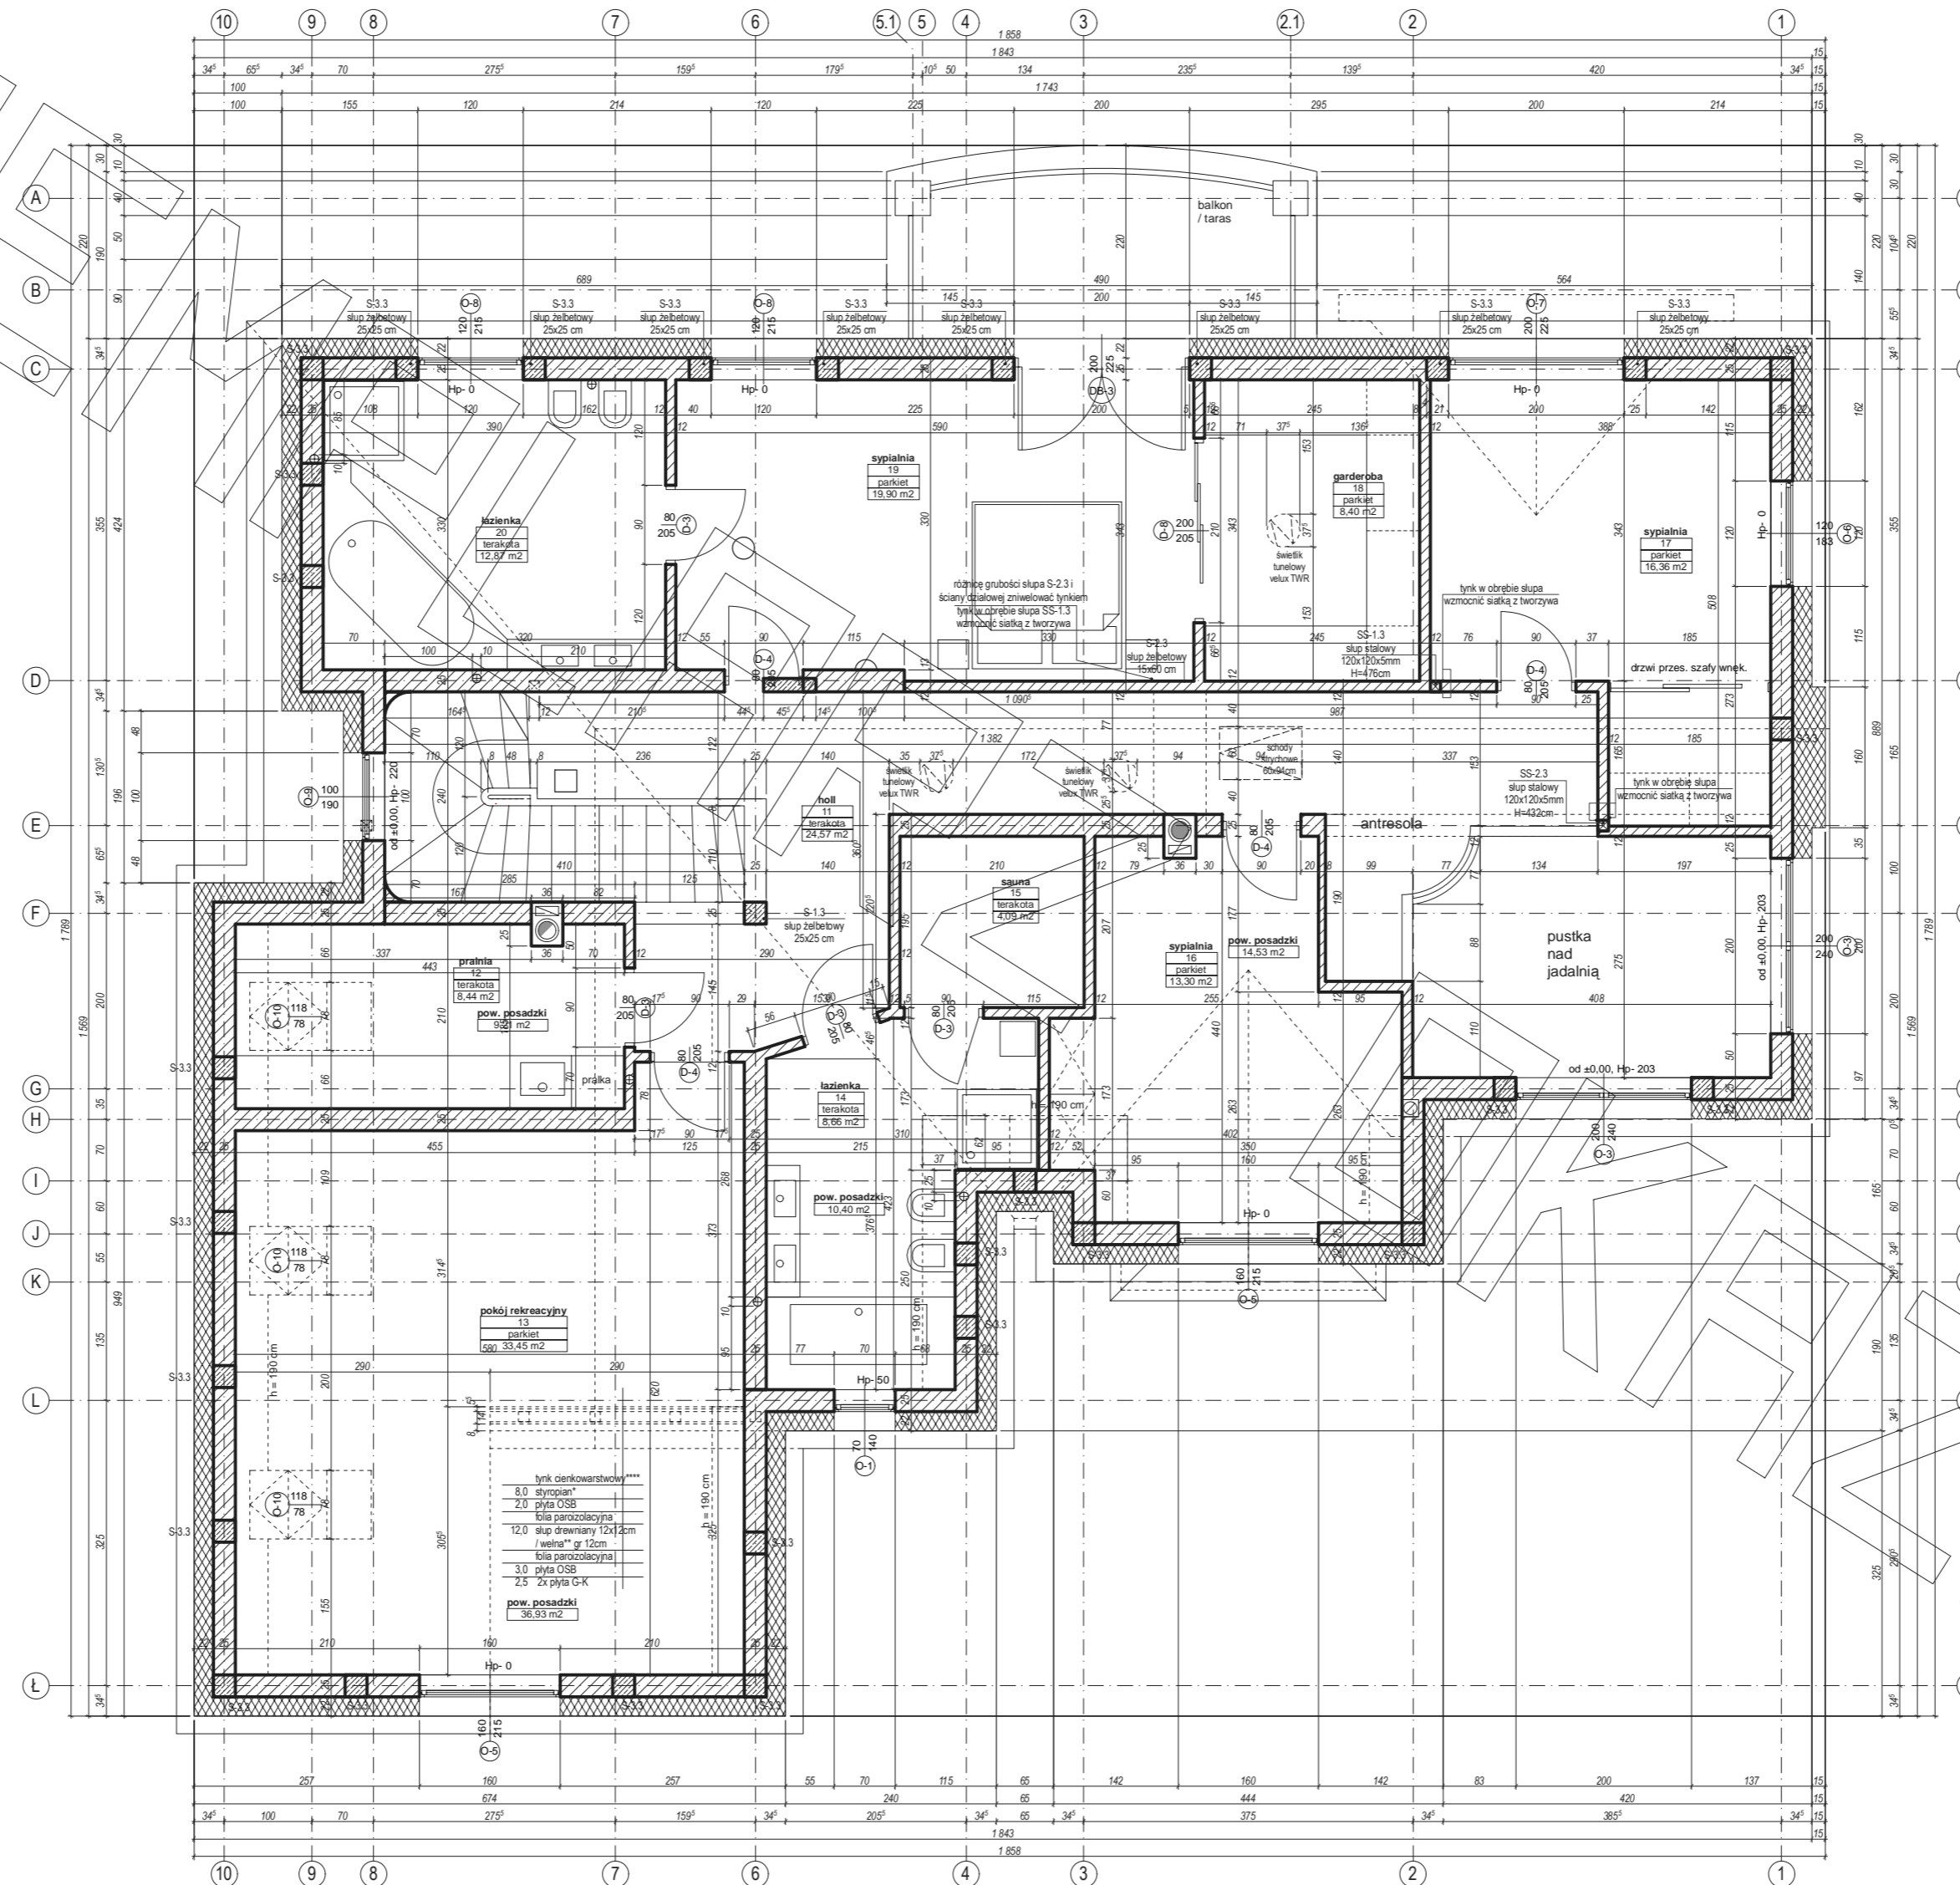

PRZEKRÓJ

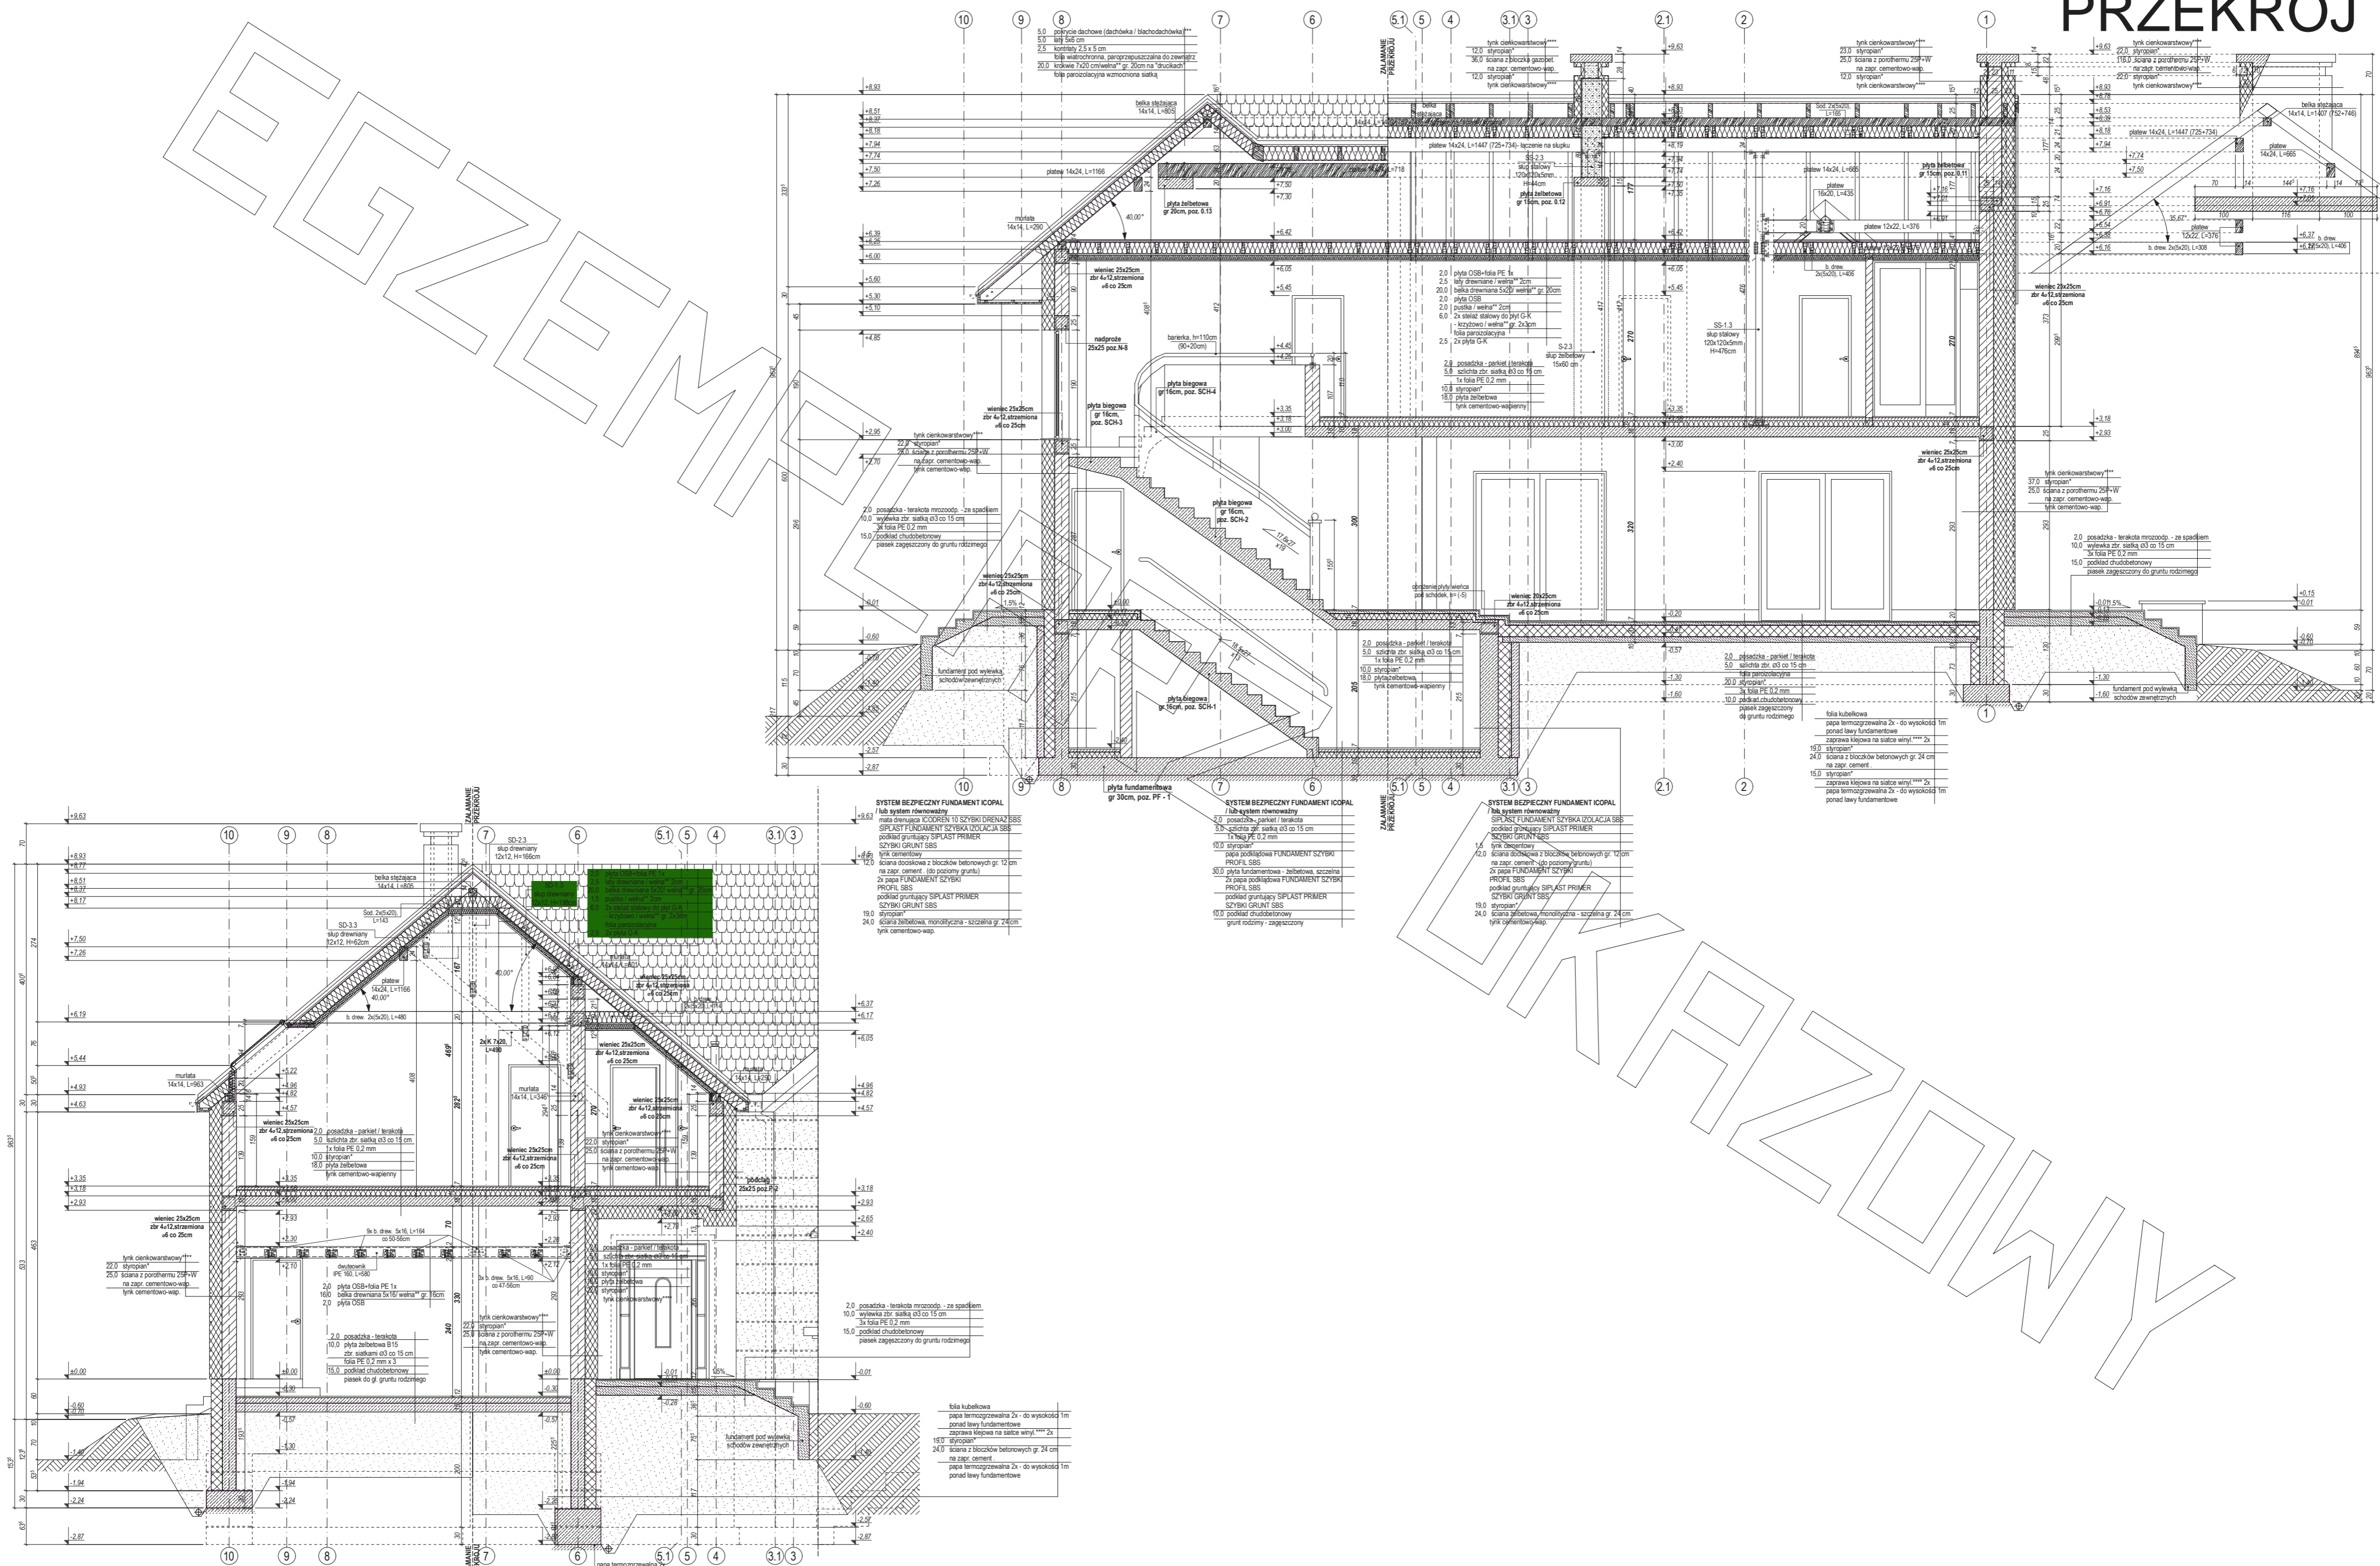



SYSTEM BEZPIECZNY FUNDAMENT IKOPAL
lub system równoważny
mata drenująca ICODREN 10 SZYBKI DRENAŻ SBS
SIPLAST FUNDAMENT SZYBKA IZOLACJA SBS
podkład gruntujący SIPLAST PRIMER
SZYBKI GRUNT SBS
tynk cementowy-wapny
20.0 posadzka - terakota
5.0 scieżka zr. siatka 63 co 15 cm
3x folia PE 0.2 mm
15.0 podkład chudebetonowy
pasek zagęszczony do gruntu rodzimego

SYSTEM BEZPIECZNY FUNDAMENT IKOPAL
lub system równoważny
mata drenująca ICODREN 10 SZYBKI DRENAŻ SBS
SIPLAST FUNDAMENT SZYBKA IZOLACJA SBS
podkład gruntujący SIPLAST PRIMER
SZYBKI GRUNT SBS
tynk cementowy-wapny
20.0 posadzka - parkiet / terakota
5.0 scieżka zr. siatka 63 co 15 cm
3x folia PE 0.2 mm
15.0 podkład chudebetonowy
pasek zagęszczony do gruntu rodzimego

SYSTEM BEZPIECZNY FUNDAMENT IKOPAL
lub system równoważny
mata drenująca ICODREN 10 SZYBKI DRENAŻ SBS
SIPLAST FUNDAMENT SZYBKA IZOLACJA SBS
podkład gruntujący SIPLAST PRIMER
SZYBKI GRUNT SBS
tynk cementowy-wapny
20.0 posadzka - parkiet / terakota
5.0 scieżka zr. siatka 63 co 15 cm
3x folia PE 0.2 mm
15.0 podkład chudebetonowy
pasek zagęszczony do gruntu rodzimego

folia kubelkowa
papa termozgrzewalna 2x - do wysokości 1m
ponad ławy fundamentowe
zaprawa klejowa na siatce wstępn. 2x
19.0 styropian
24.0 ściana z bloczków betonowych gr. 24 cm
na zapr. cement
papa termozgrzewalna 2x - do wysokości 1m
ponad ławy fundamentowe

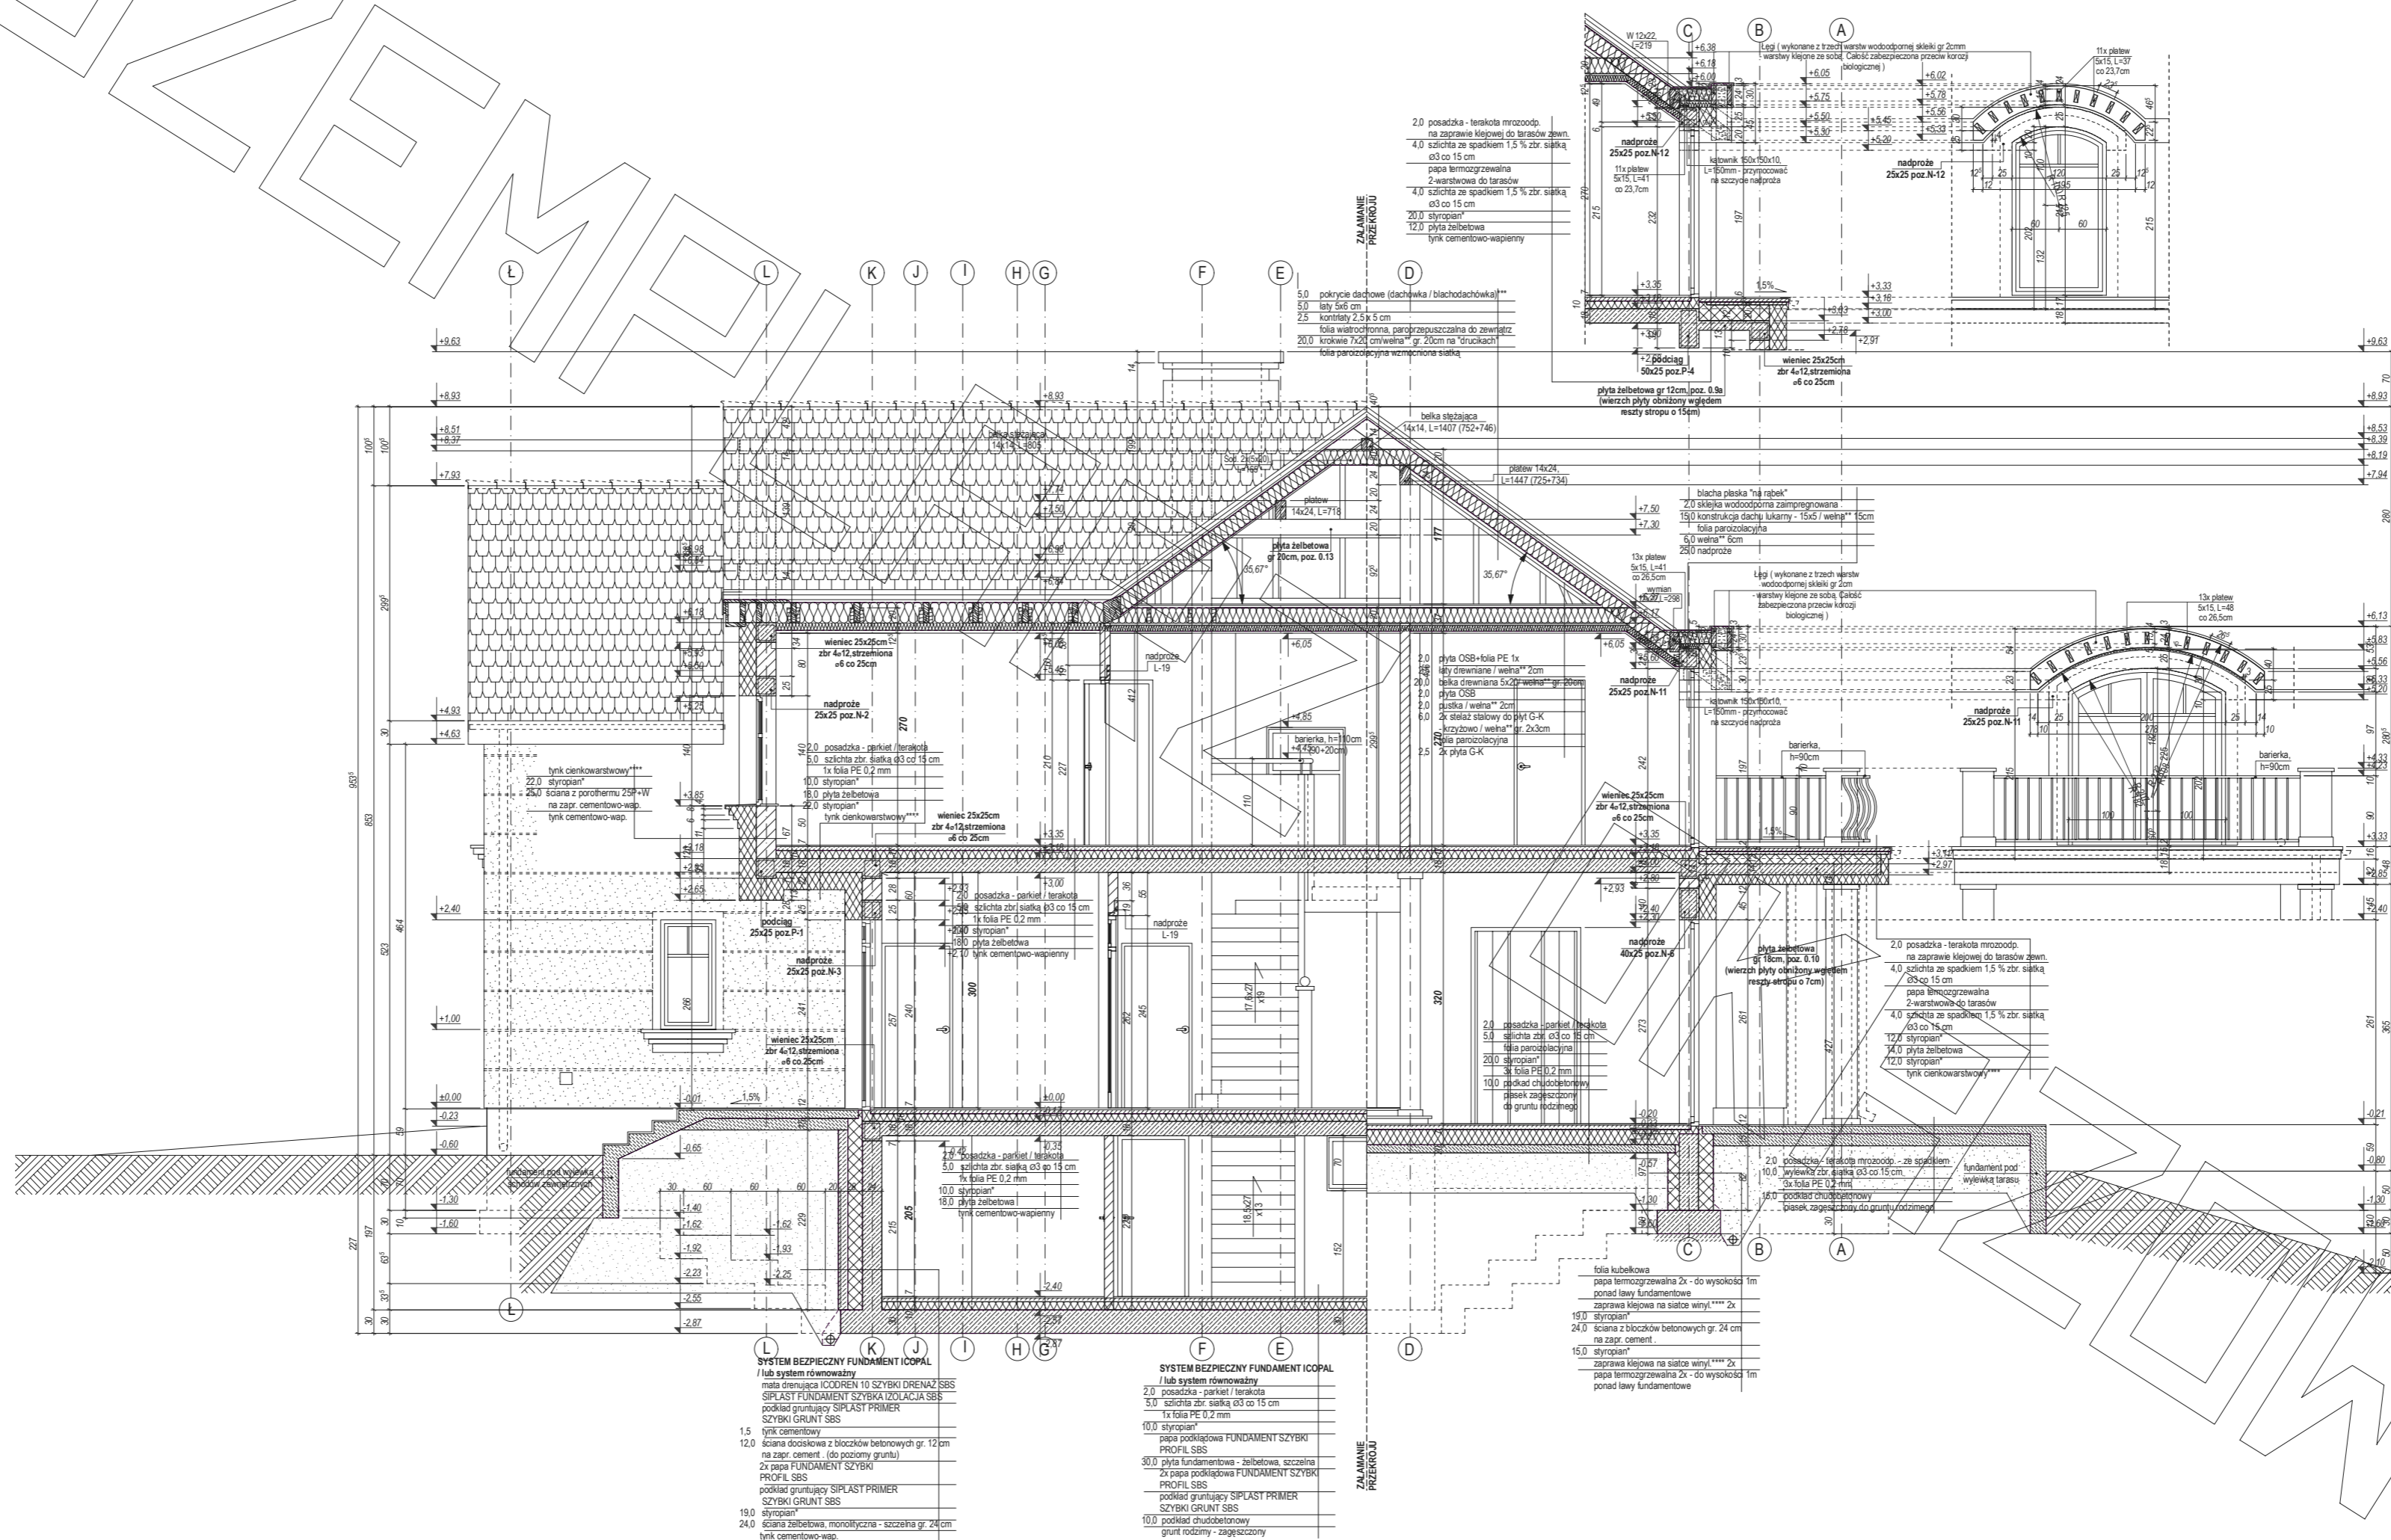

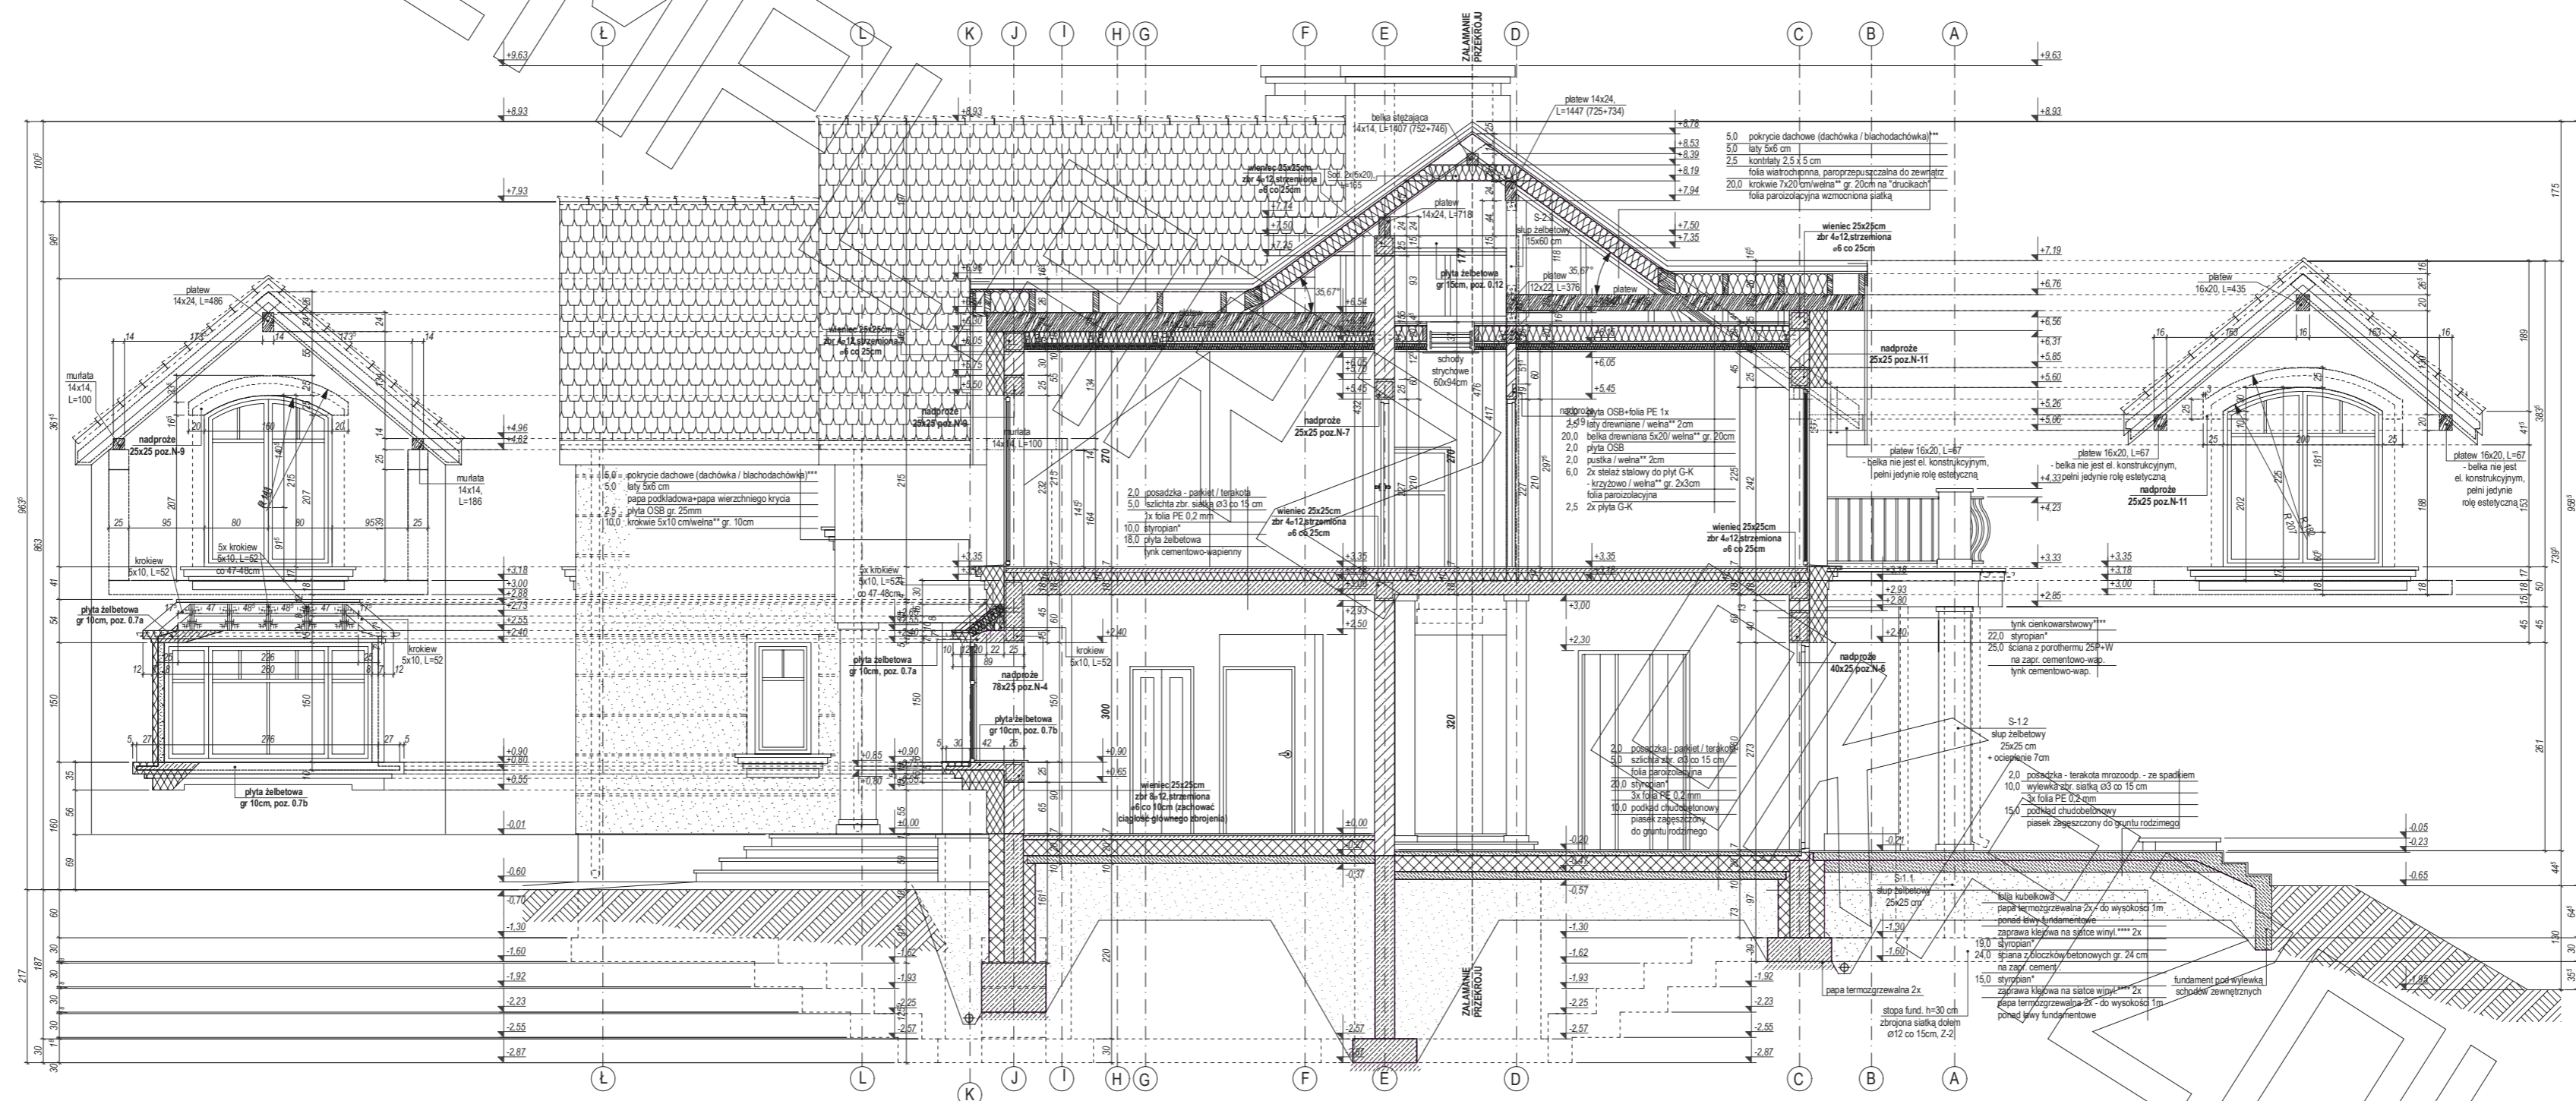

ELEWACJE



elewacja frontowa :



elewacja ogrodowa :

ELEWACJE

