




RZUT PARTERU

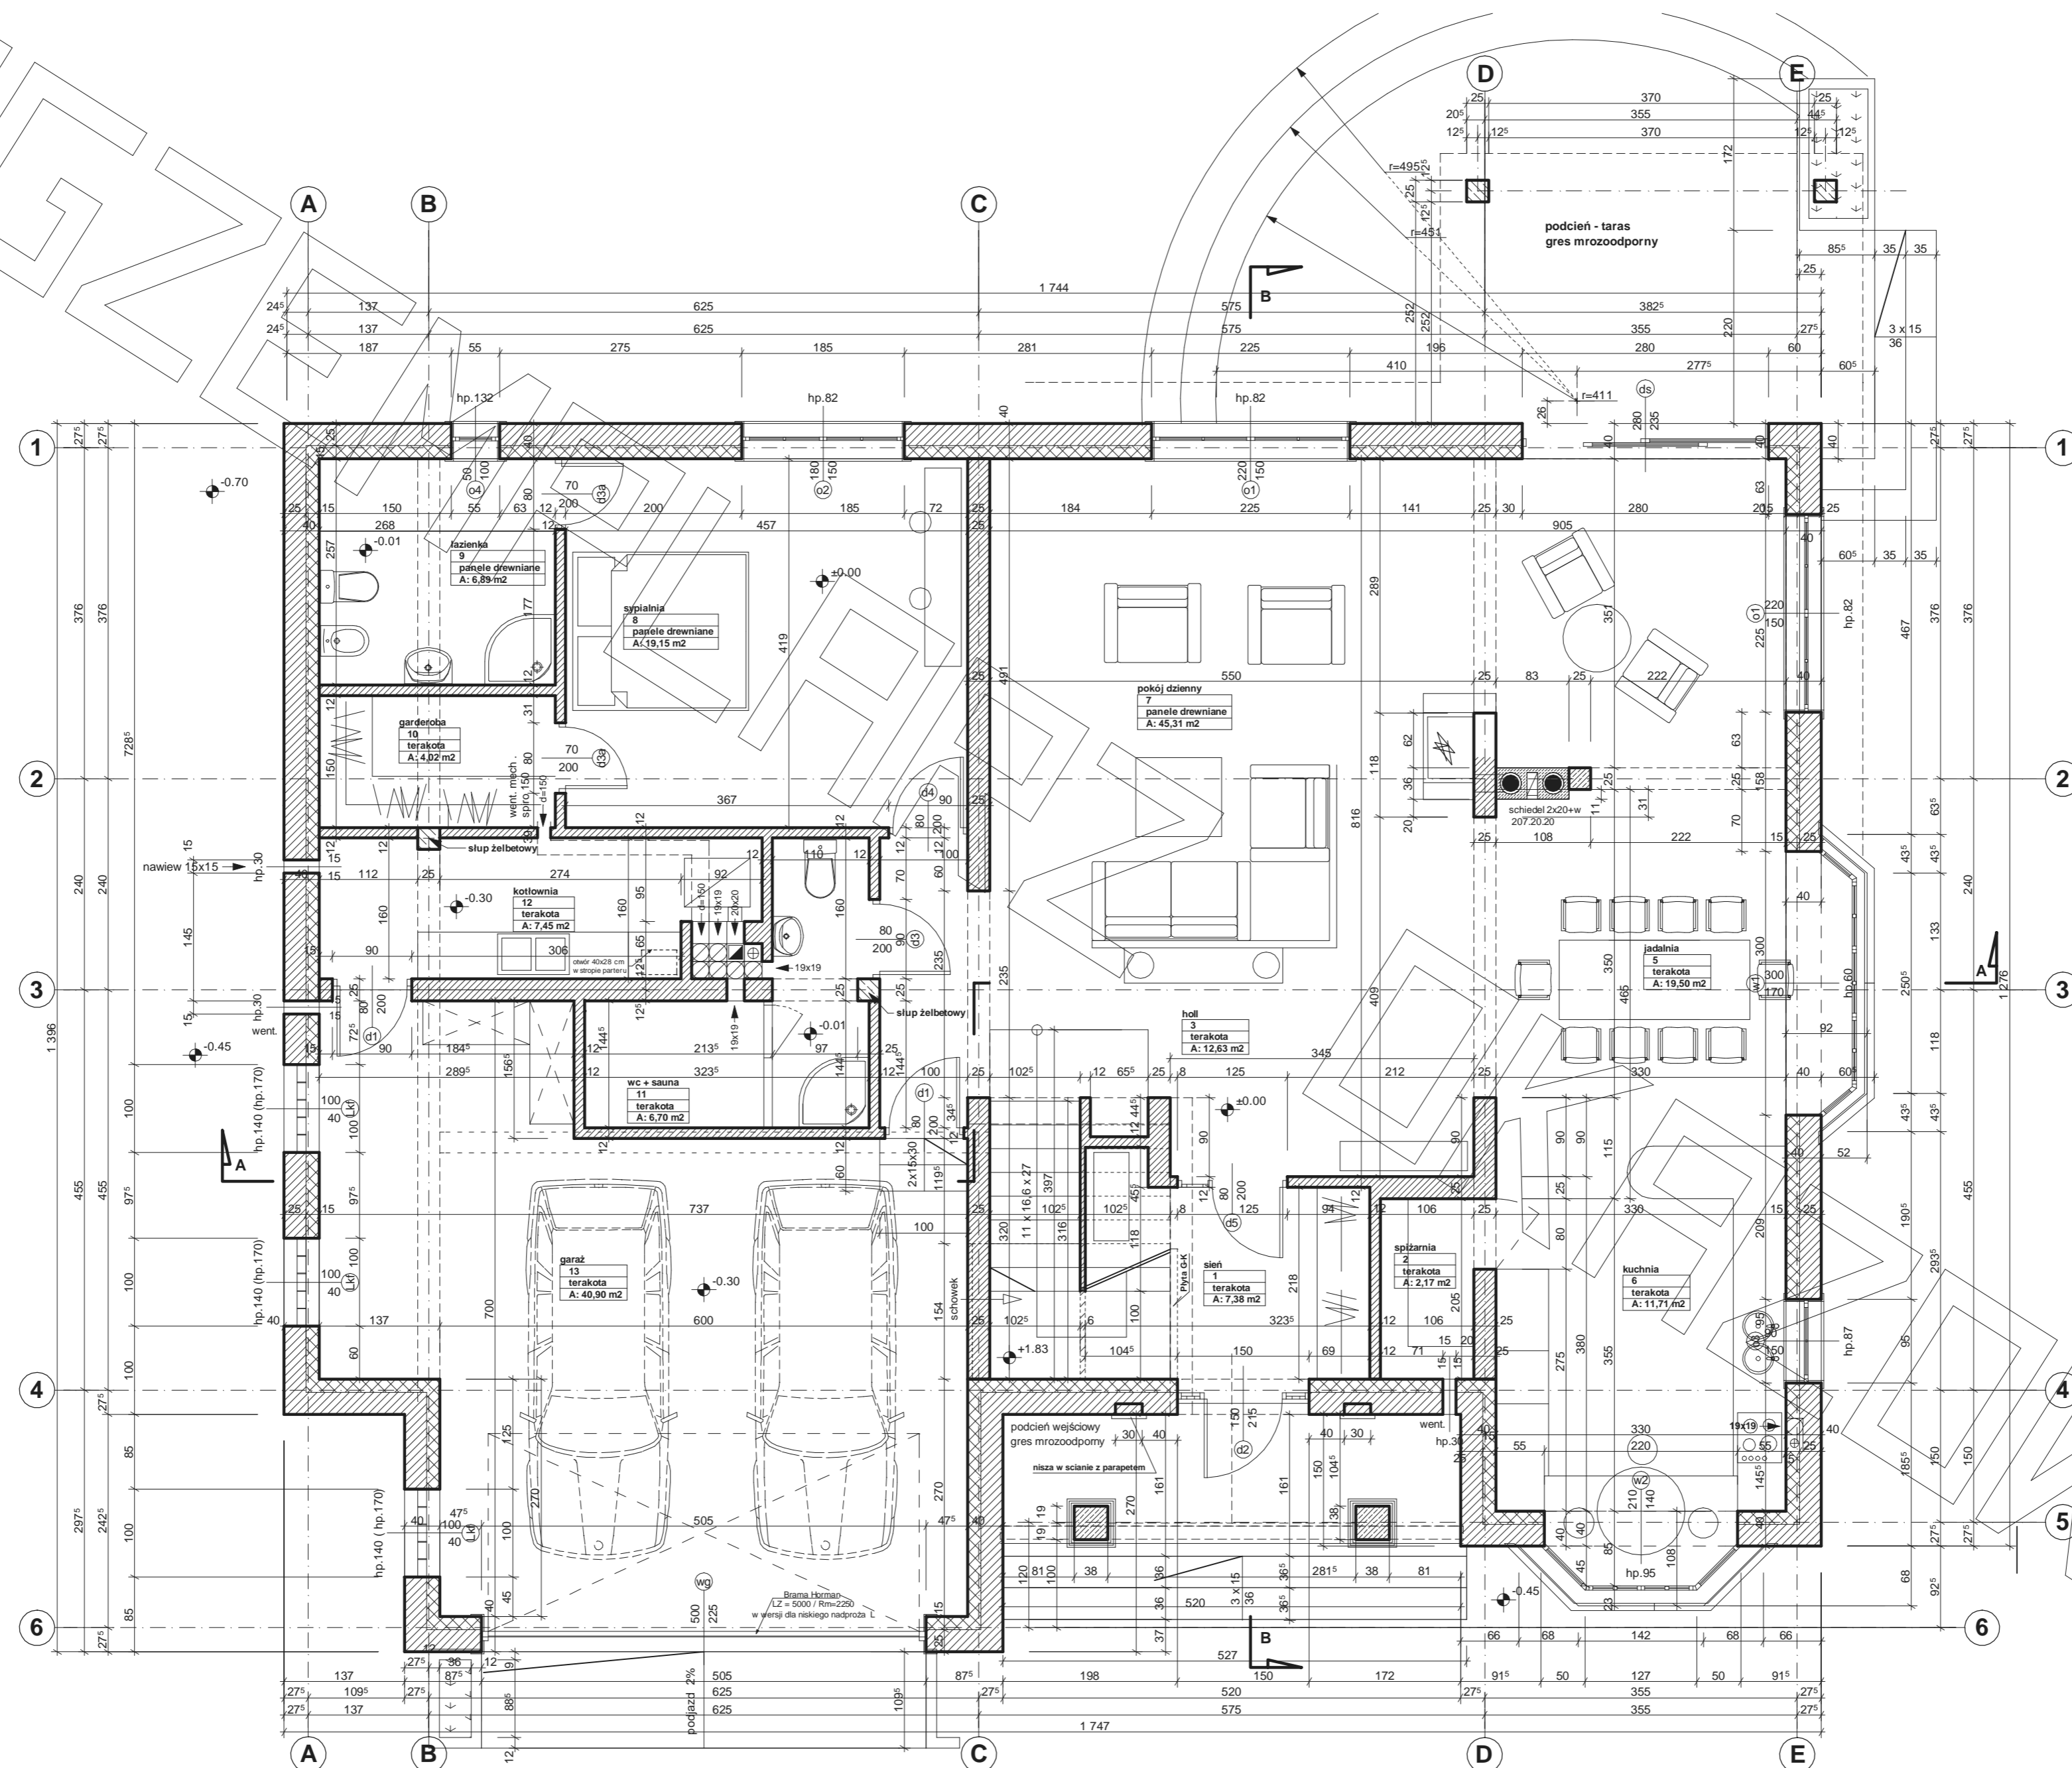

RZUT PODDASZA

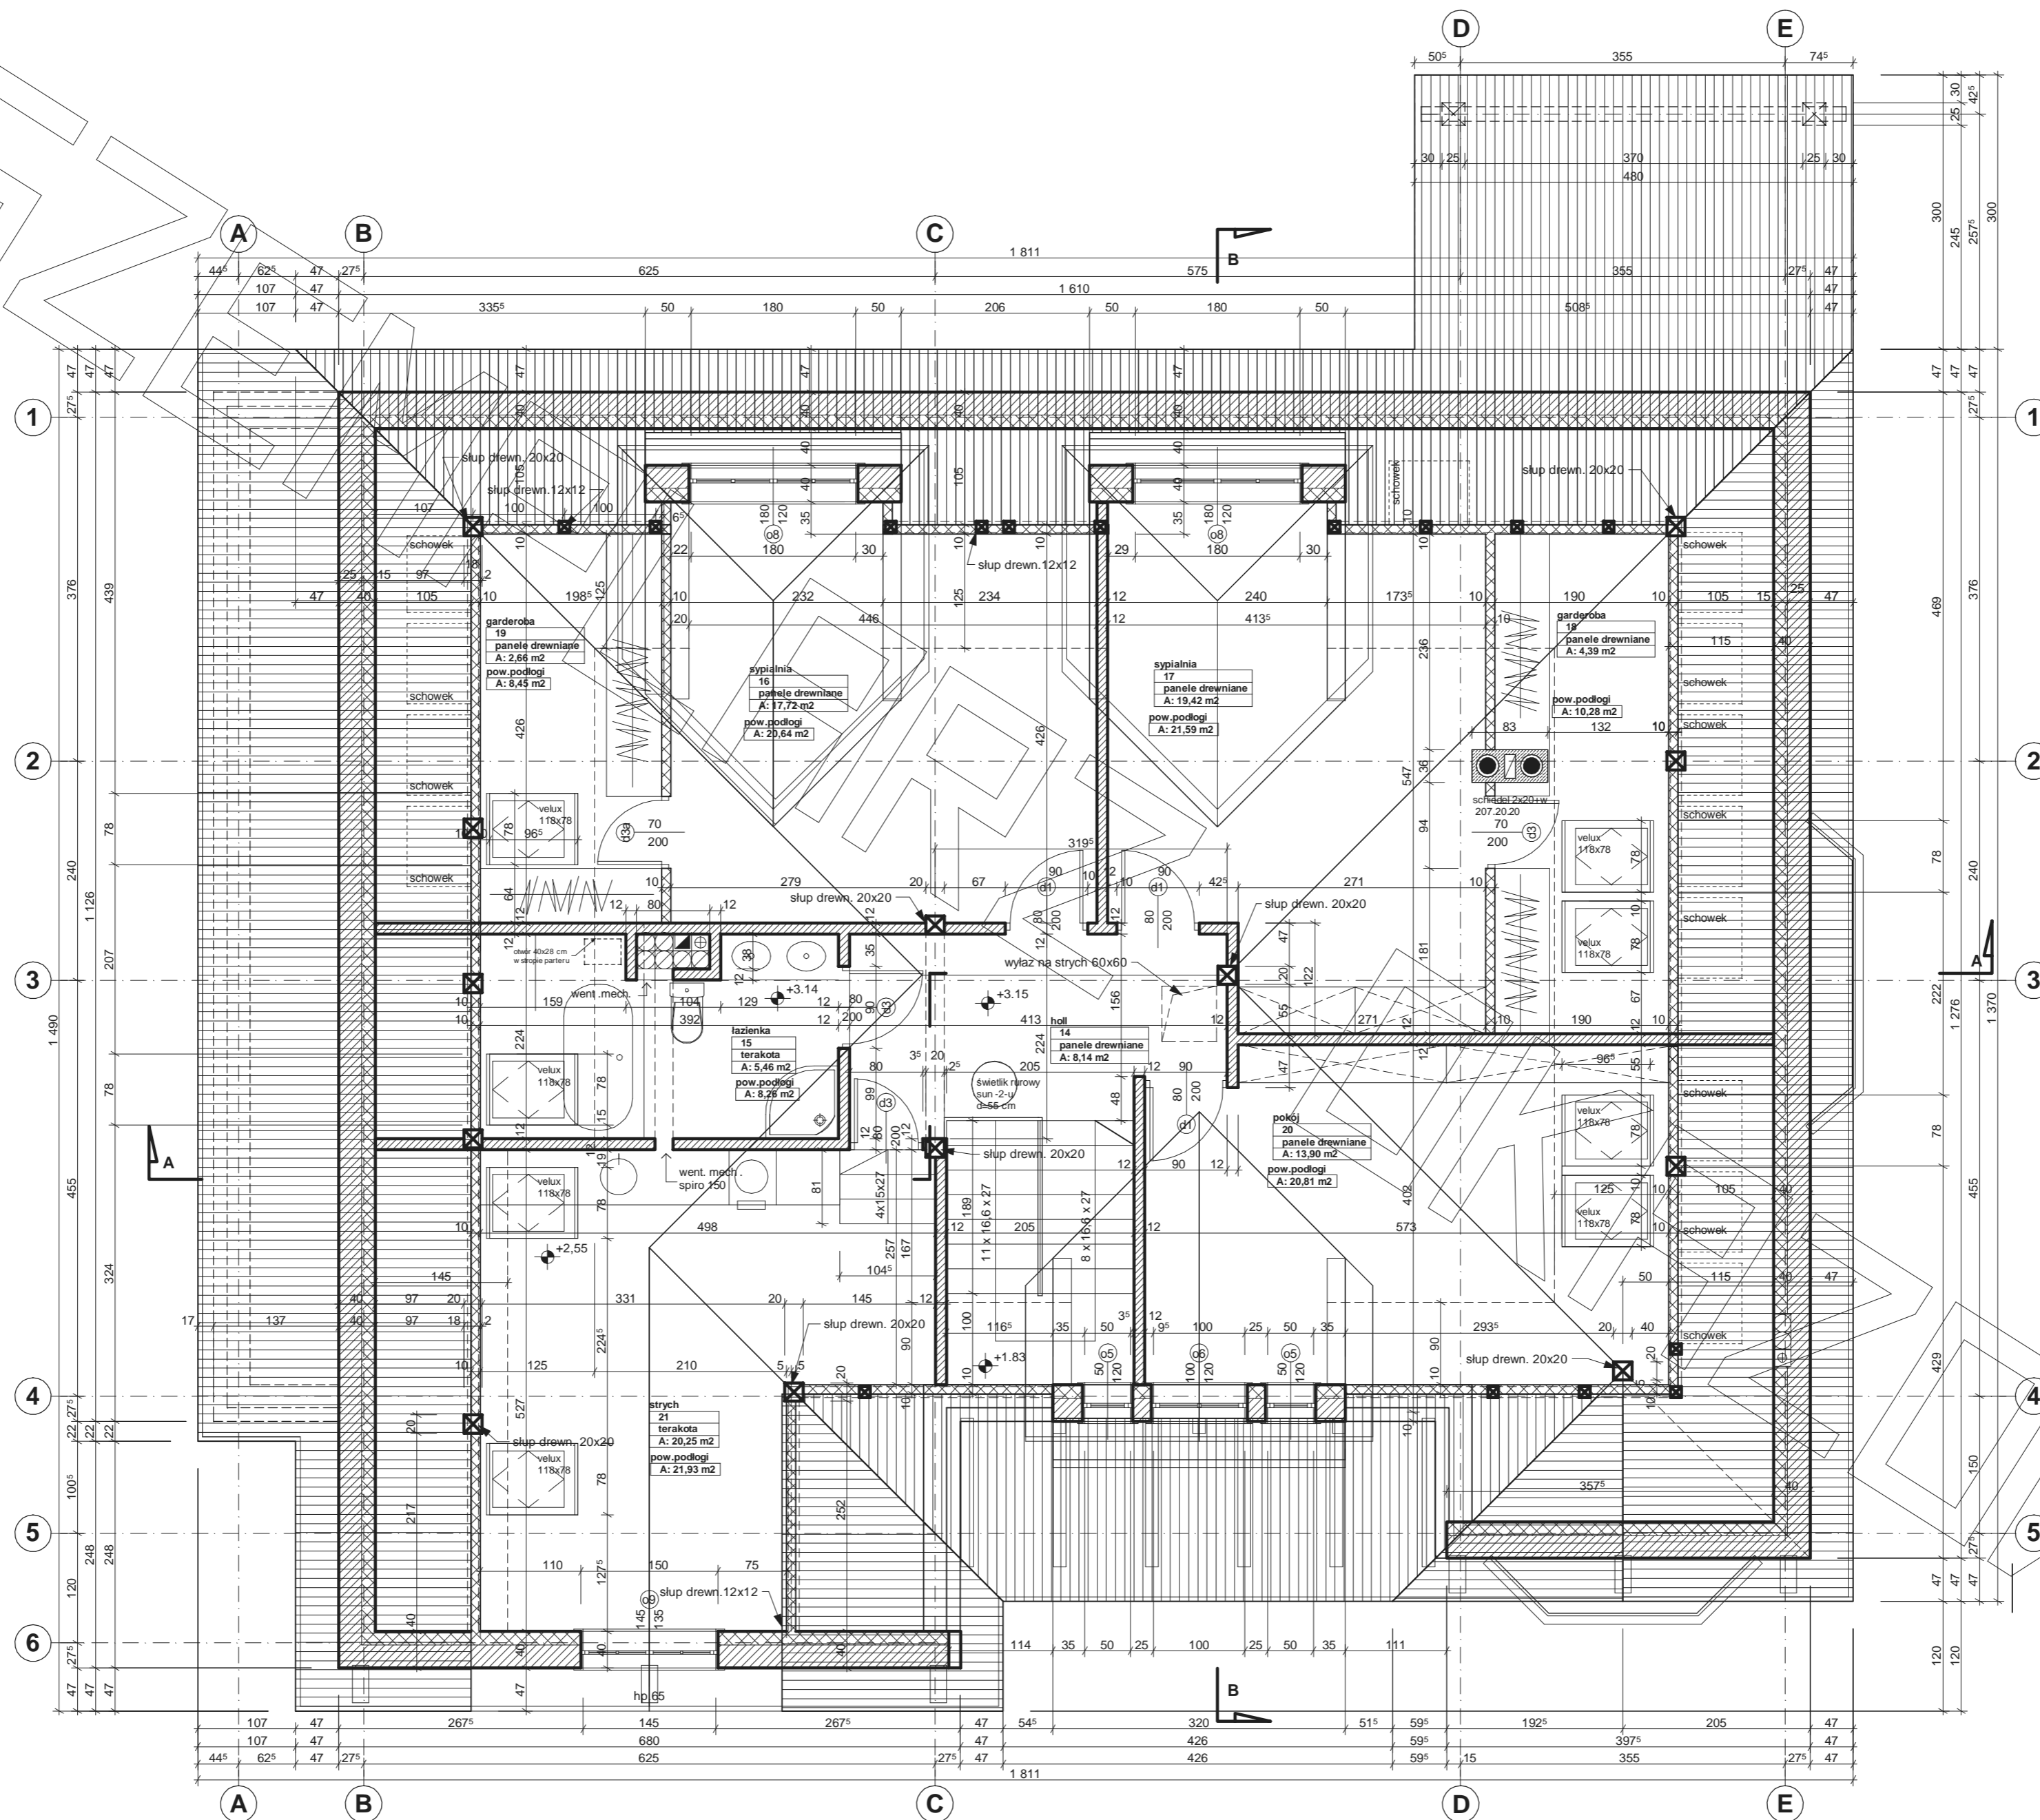

PRZEKRÓJ

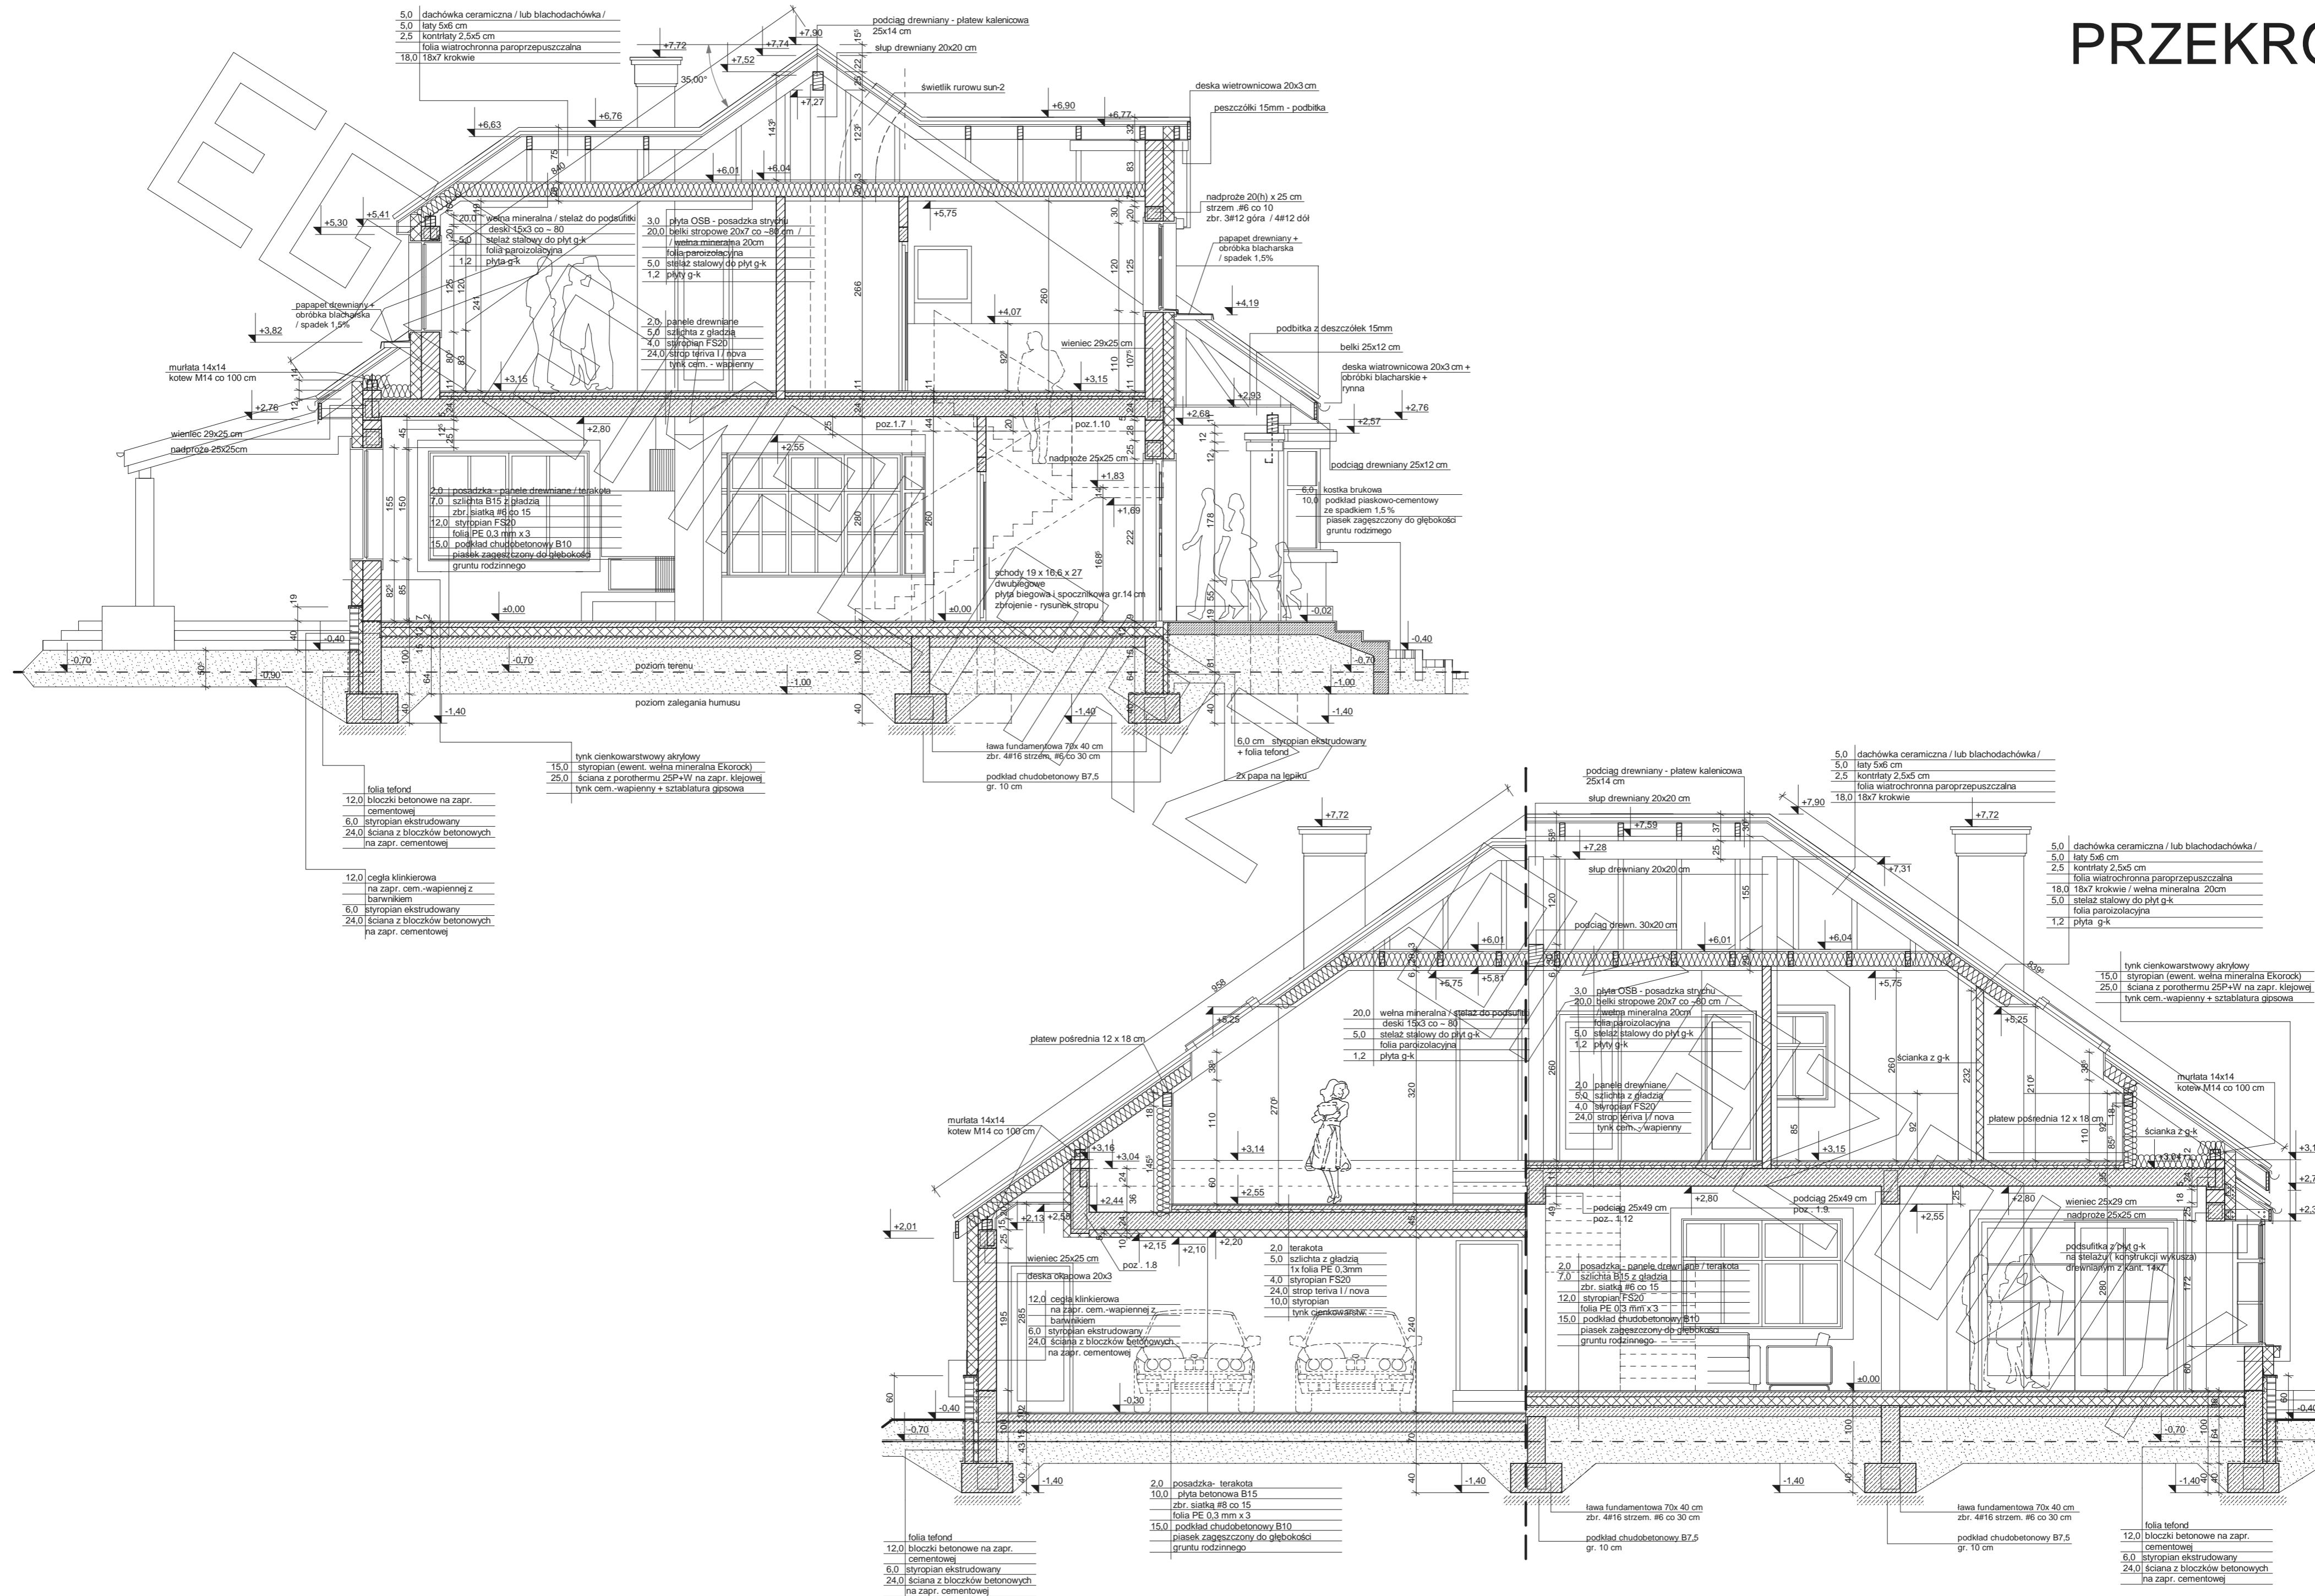




elewacja frontowa



elewacja boczna



elewacja tylna

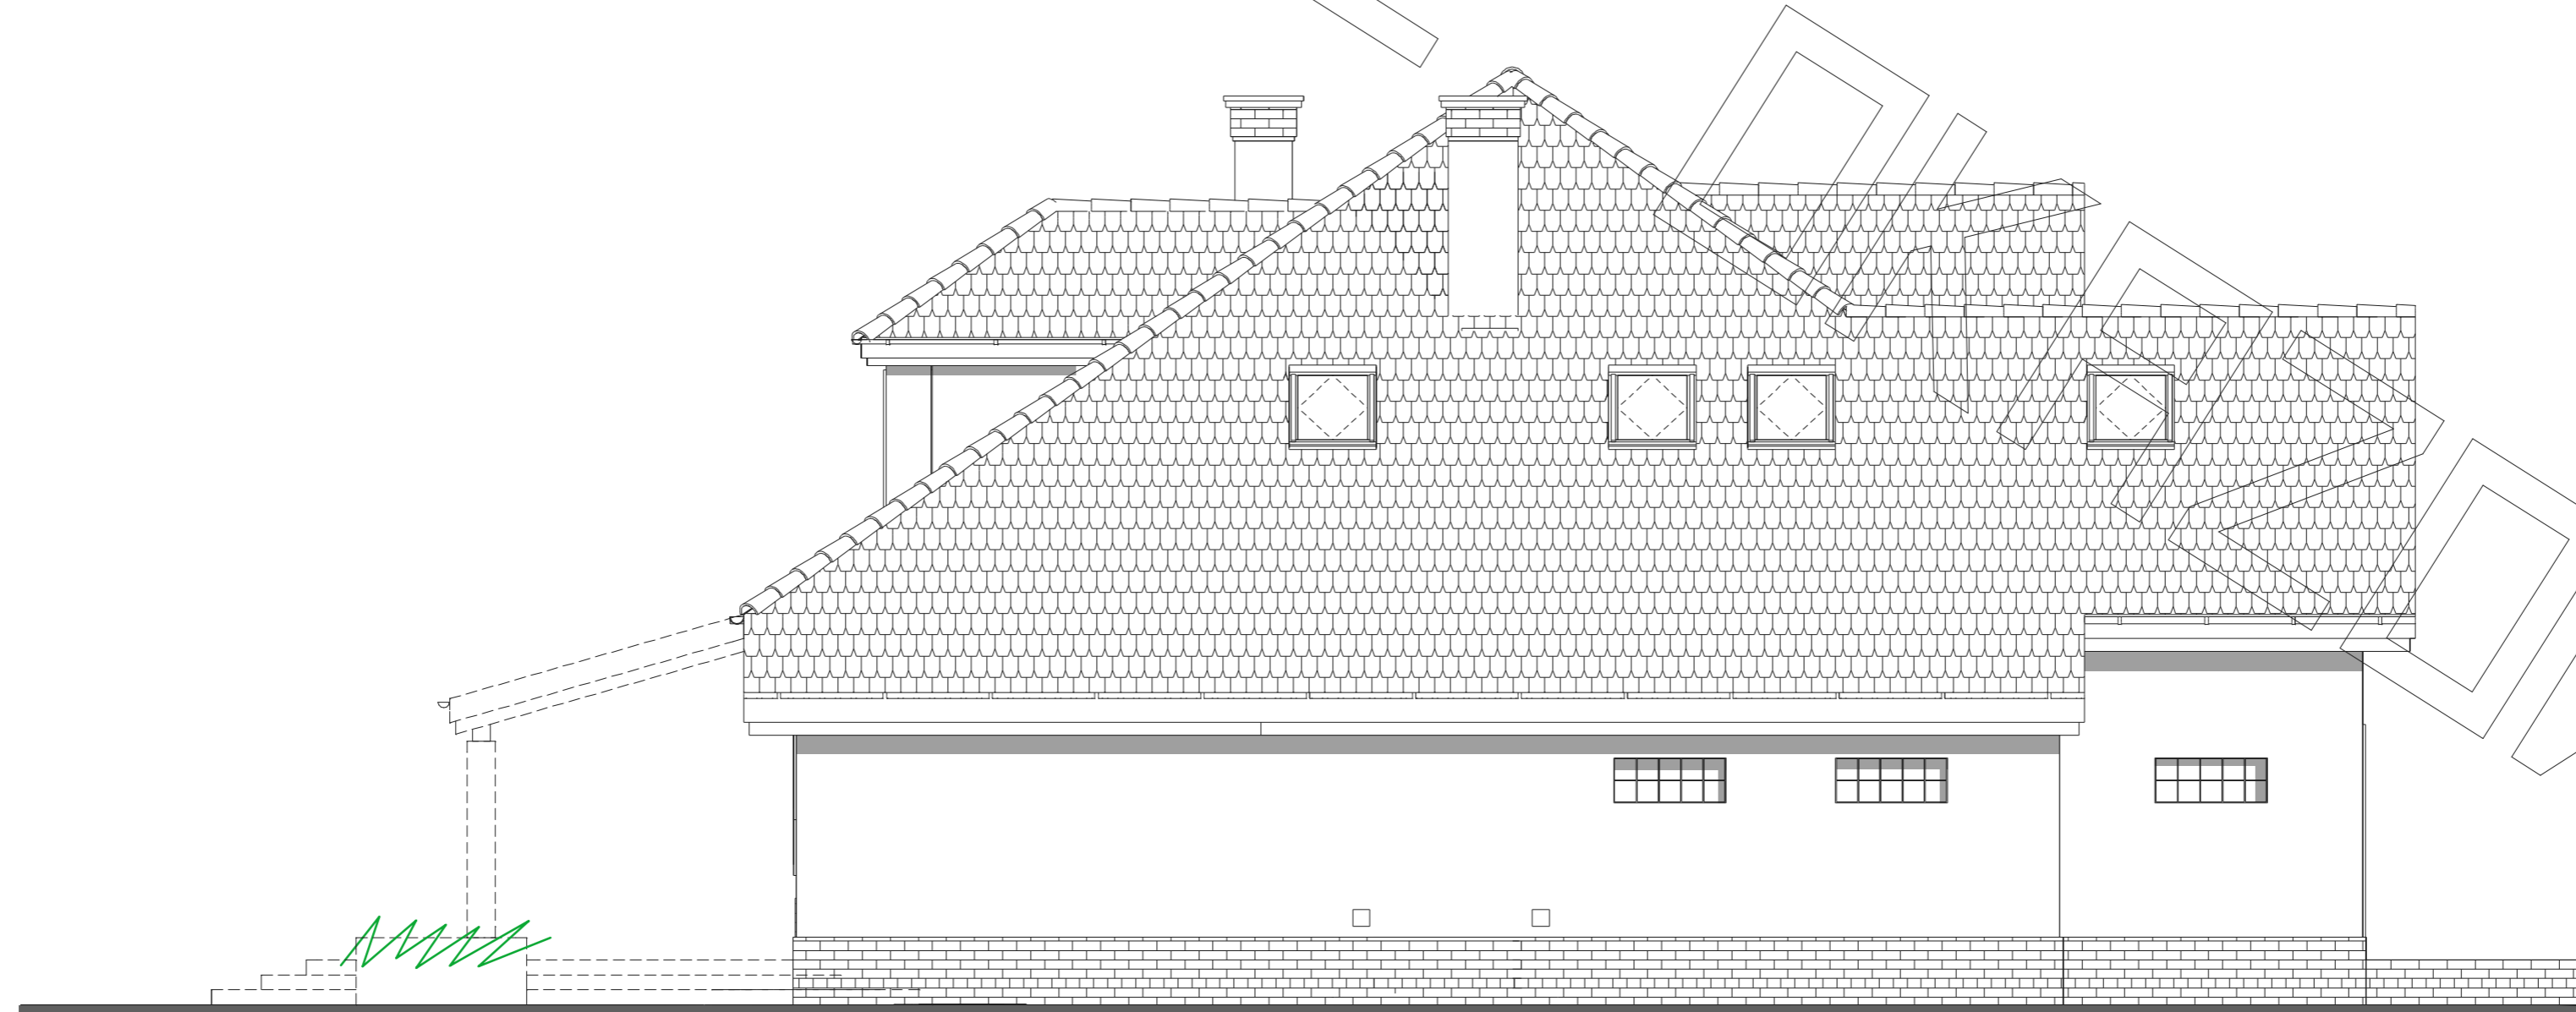

elewacja boczna